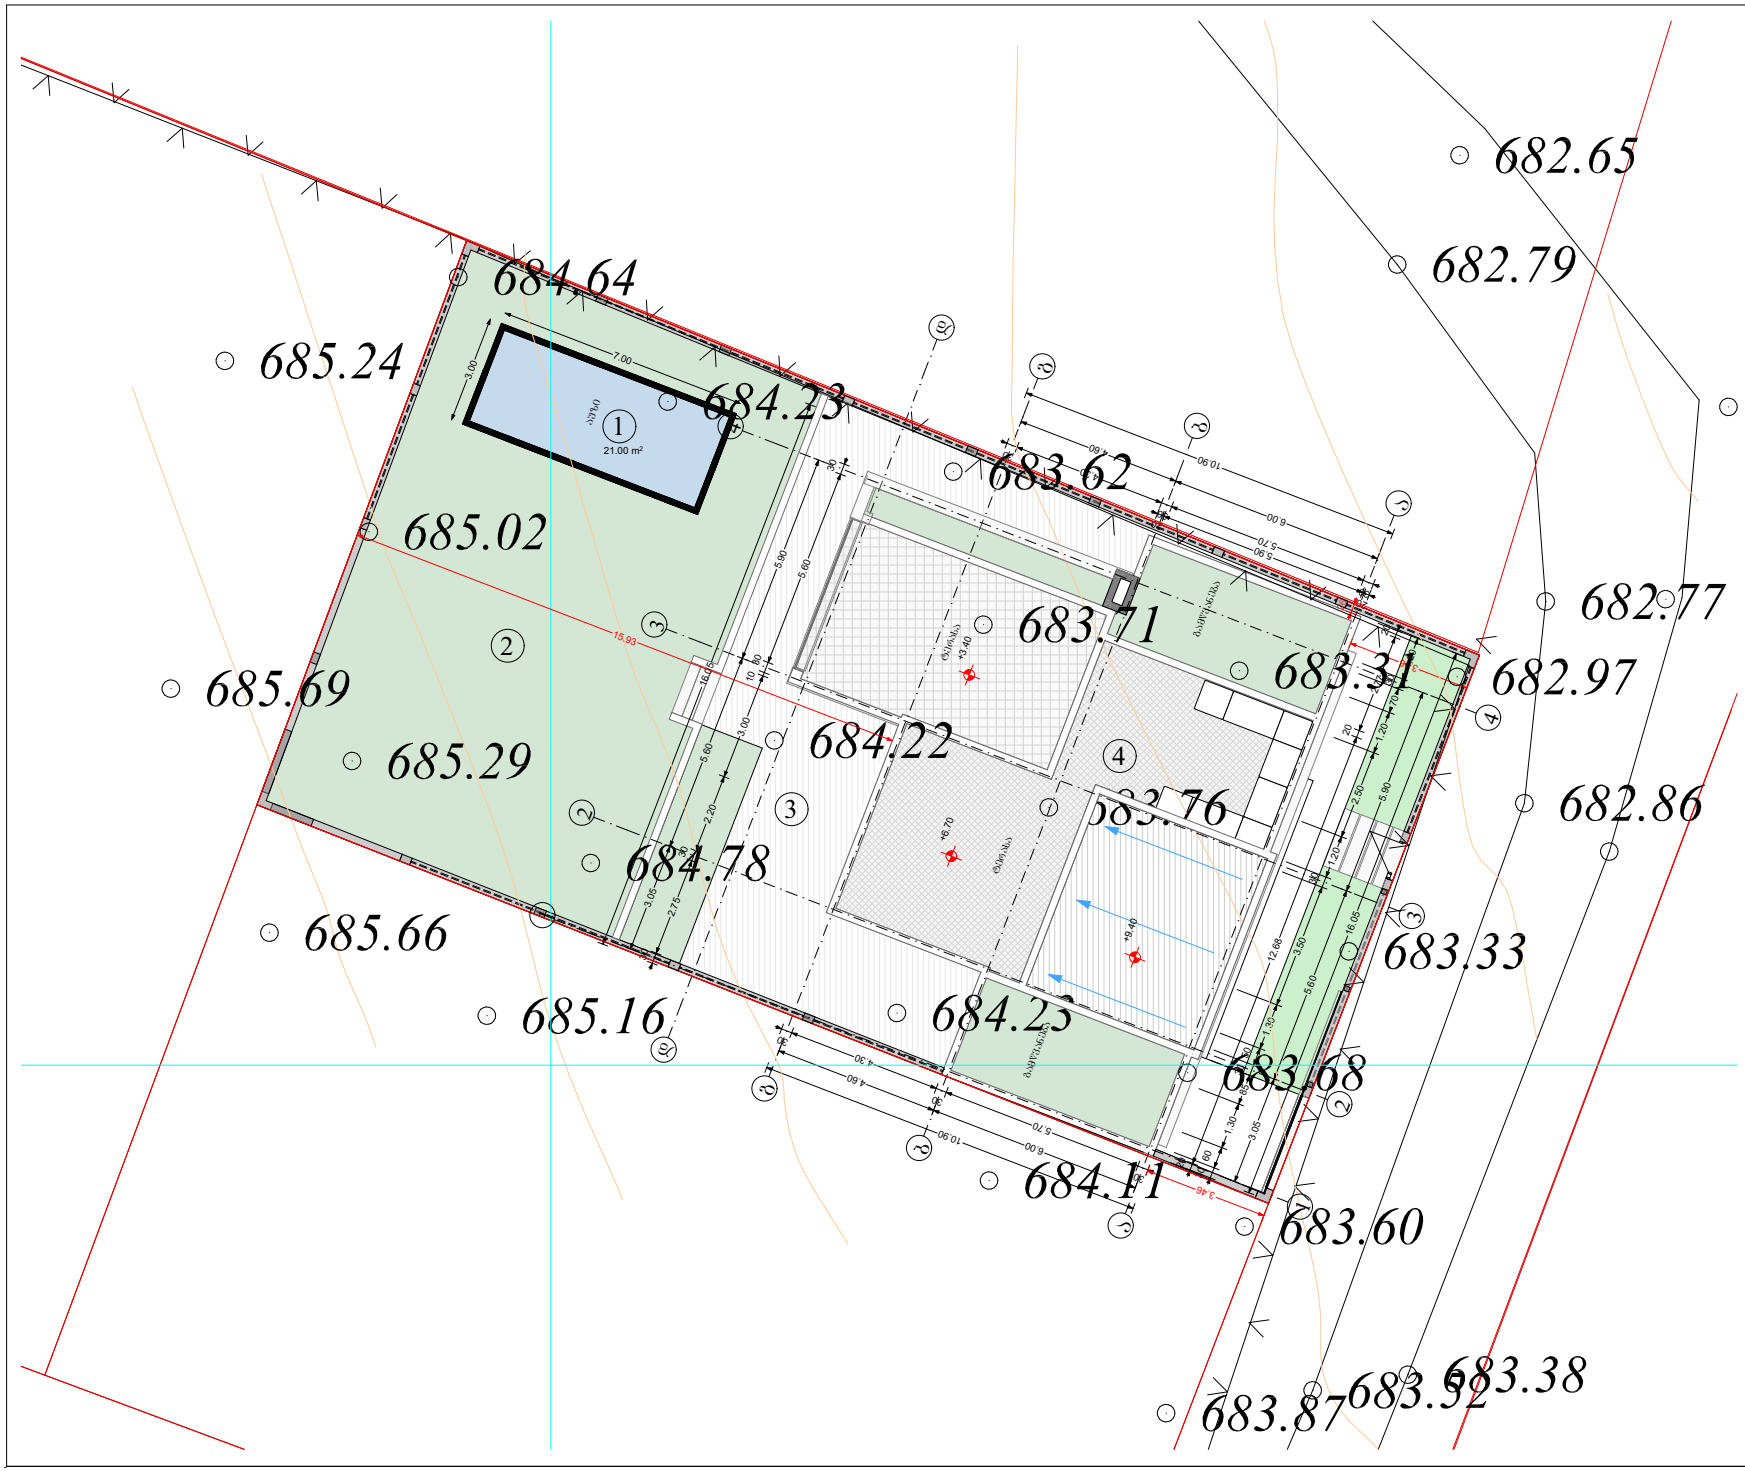

PAPER SIZE		PROJECT #
A-3		

არქიტექტურული ნაწილი

1. აშზი
2. გამწვანება
3. დეკი
3. საპროექტო სახლი

CLIENT	გია ვახანელოვი
PROJECT	ინდივიდუალური ერთბინიანი საცხოვრებელი სახლი
ADDRESS	მცხეთა, სოფელი ლისი, "ბურღის მთა" ს.კ/კოდი 72.16.18.980

თანამდებობა	გვარი	ხელმოწერა
პროექტის ავტორი	ბაკალაძე	

ARCHITECTURE

SCALE	1:100	DATE OF ISSUE	2024წ
DRWG.	გენ-გეგმა	REVISIONS	

№	კორექტ. REV.	თარიღი DATE
1		
2		
3		
4		
5		
6		

STAGE	INDEX	PAGES
მშპა პროექტი		

საქართველოს
ქ. თბილისის მერია
სსიპ თბილისის არქიტექტურის სამსახური

მცხეთა, სოფელი ლისი, ბურდის მიწა 500 კვ.მ სასოფლო-სამეურნეო დანიშნულების ს/კ-ით 72.16.18.980 მიწის ნაკვეთის ტოპოგრაფიული გეგმა

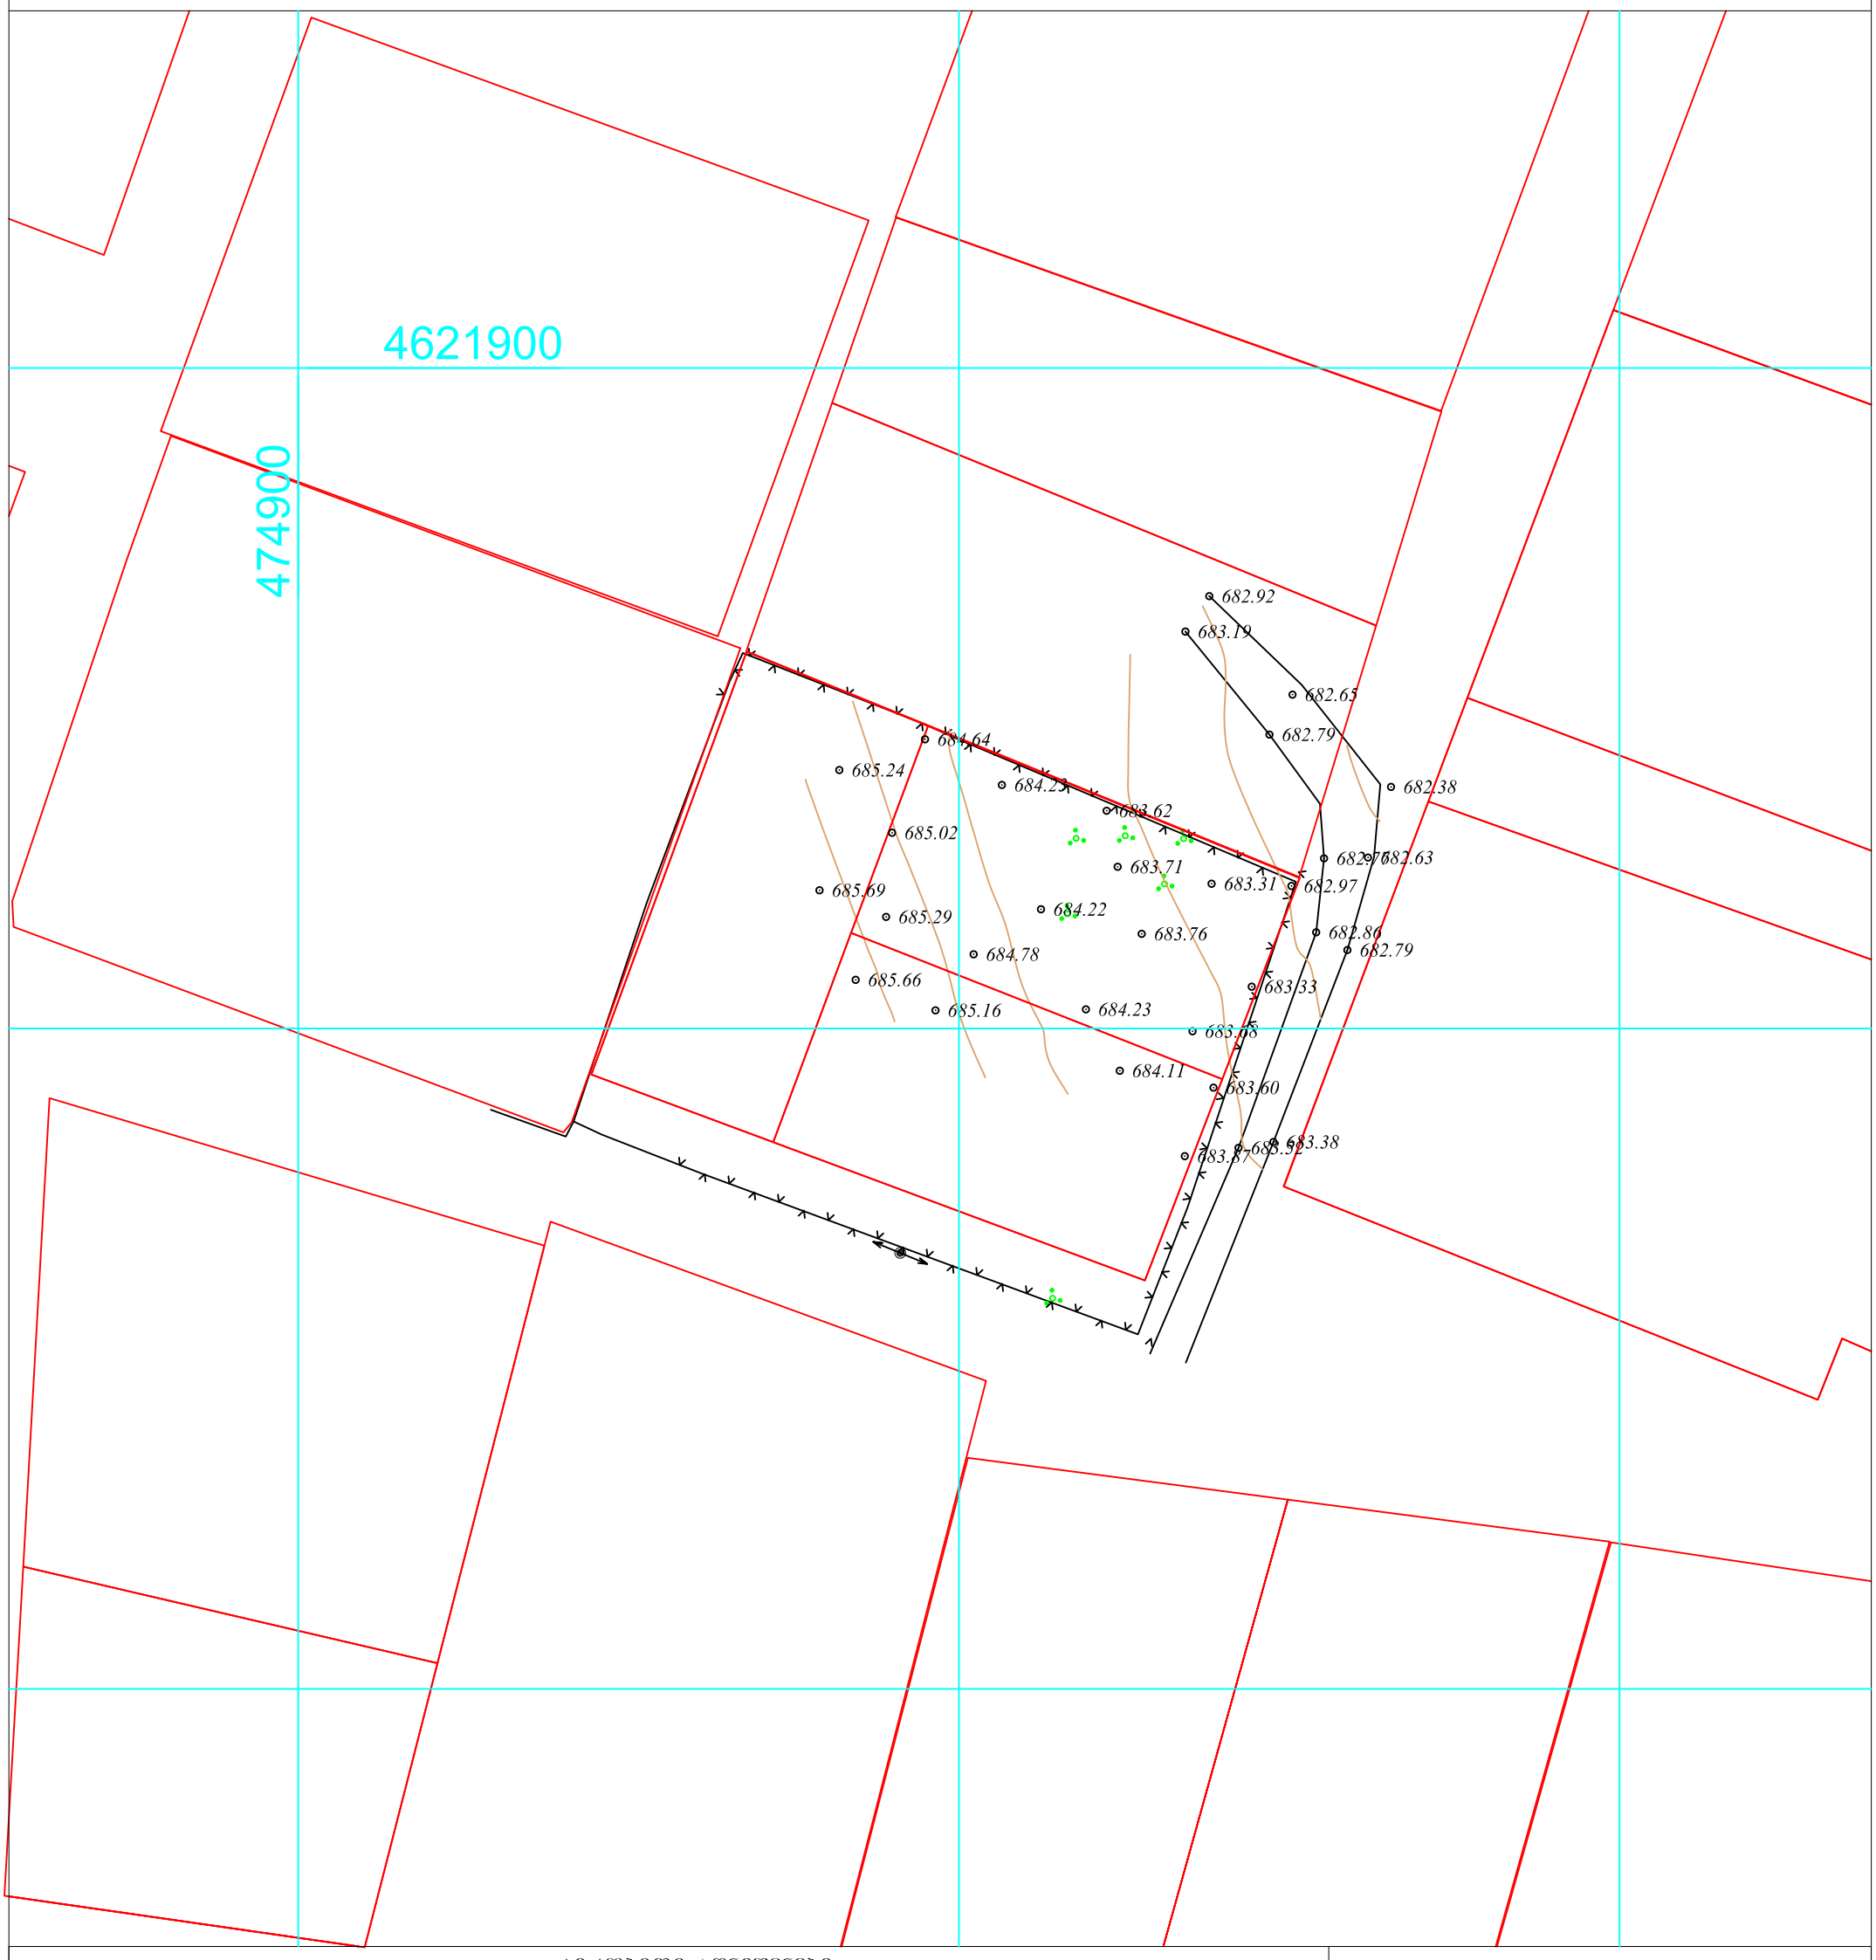

პირობითი აღნიშვნები

WGS 84–ის კოორდინატთა სისტემის UTM პროექცია

ძს — საცხოვრებელი შენობა	ბორდიური	მიწის ნაკვეთის საზღვარი	ბეტონის ღობე
ძას — არასაცხოვრებელი შენობა	ა — ასფალტის გზა	მეზობლის მიწის ნაკვეთის საზღვარი	მავთულბადის ღობე
ფ — ფარდული	გრ. — გრუნტის გზა	ხეები, პალმა, ბუჩქი	გაზი
სათბური — სათბური	რკინიგზა	ბოძები	წყალი
ნანგრევი — დანგრეული შენობა	მთავარი იზოჰიფსი	განათების ელ. ბოძი	ნაყარი მიწა
რეზ — რეზერვუარი	221 — იზოჰიფსი სიმაღლით	ონკანი, სათვალთვალო ჭა	ჩამოჭრილი გრუნტი
თხრილი — ტრ — ტრანსფორმატორი, ელ. ქვესადგური	ქვის ღობე	ანძა, ანტენა	ხაზოვანი საჯარო რეესტრის მონაცემების მიხედვით
	ლითონის ღობე		ქარსაცავი ზოლი
			ცოცხალი ღობე

შენიშვნა:1) ნაკვეთზე შესაძლოა გადიოდეს დაურეგისტრირებული ხაზოვანი ნაგებობა, მიწის სამუშაოების შესრულებისას შეატყობინეთ ხაზოვანი ნაგებობების მესაკუთრეებს.

შპს „ბიემჯი გრუპ“
საქართველო, თბილისი, შარტავას ქუჩა 14
მობ: 598 667070; 577 158039

LTD `BMG GROUP~
14 Sartava St. Tbilisi, Georgia

ტექნიკური დირექტორი		ზ. ბასილაძე
ხაზომა		ნ. ჯიქია
დახაზა		ნ. ჯიქია
მ 1:500		09.05.2018წ.