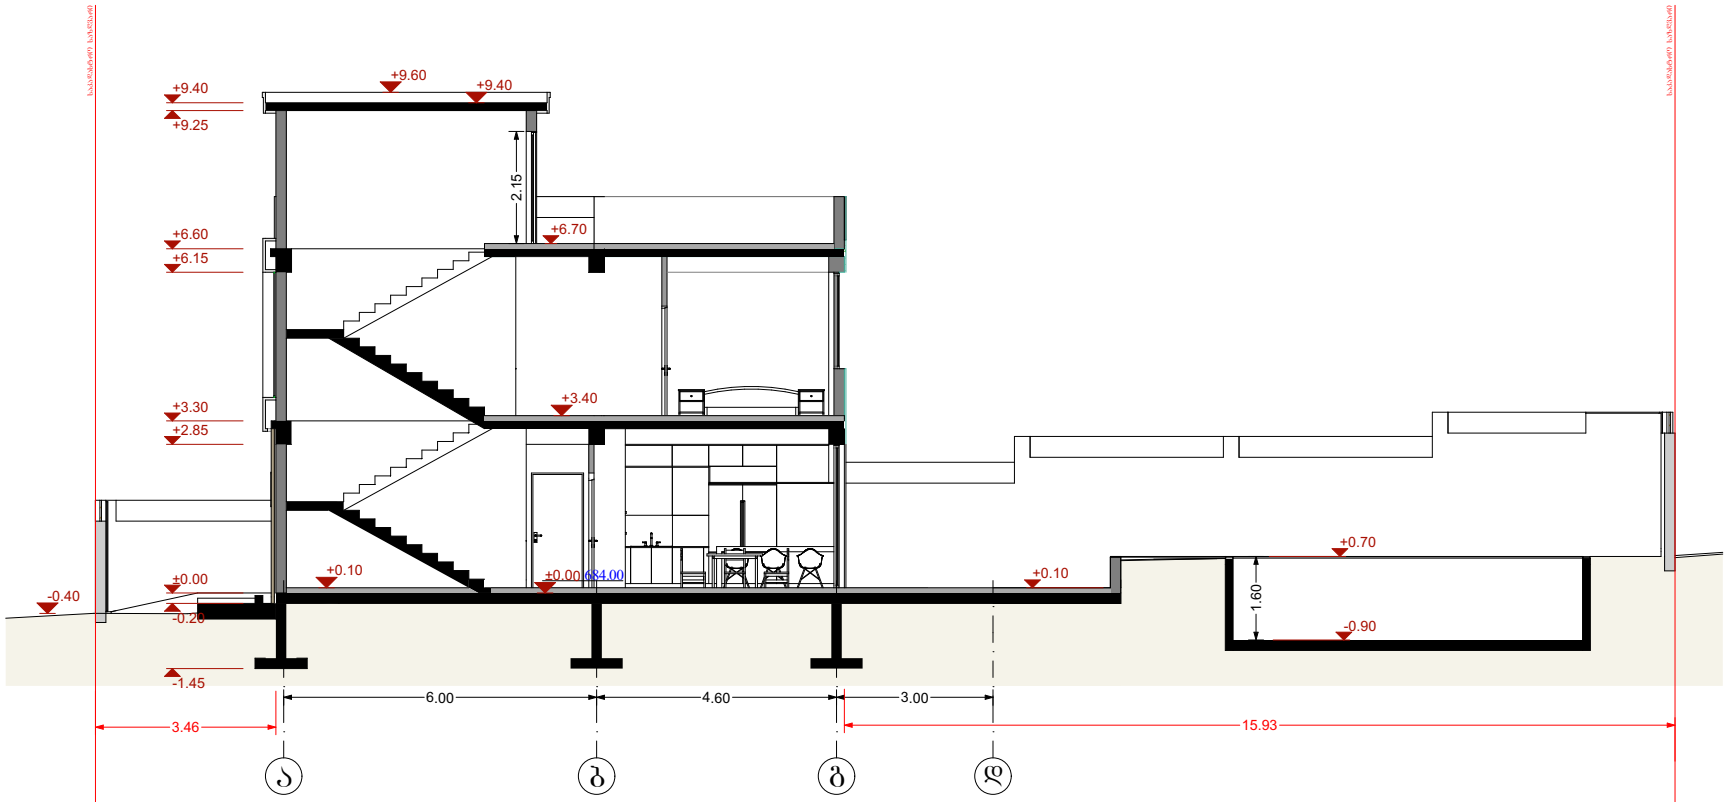

ფორმატი PAPER SIZE		პროექტის № PROJECT #
A-3		

პირობითი აღნიშვნები

დამკვეთი CLIENT: გია ახალანელოვი

პროექტი PROJECT: ინდივიდუალური ერთბინიანი საცხოვრებელი სახლი

მისამართი ADDRESS: მცხეთა, სოფელი ლიხი, "ბუჯღის მთა" სამ/კოდი 72.16.18.980

თანამდებობა	გვარი	ხელმოწერა
პროექტის ავტორი	ბ.კალაძე	

არქიტექტურული ნაწილი ARCHITECTURE

მასშტაბი SCALE: 1:100

გამოცემის DATE OF ISSUE: 2024წ

ნახაზი DRWG.: ჭრილი 1-1

კორექტირება REVISIONS		
№	კორექტ. REV.	თარიღი DATE
1		
2		
3		
4		
5		
6		

სტადია STAGE	ინდექსი INDEX	ფურც. PAGES
მშპა პროექტი		

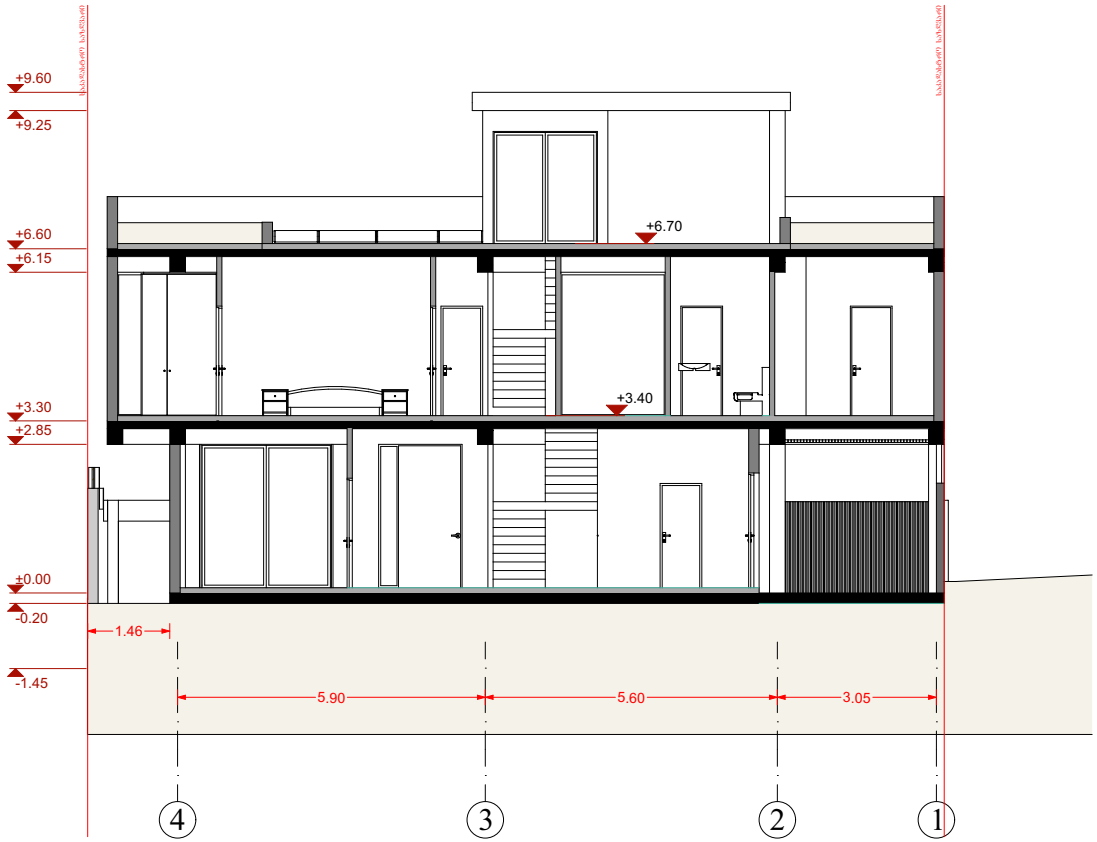

ფორმატი PAPER SIZE		პროექტის № PROJECT #
A-3		

პირობითი აღნიშვნები

დამკვეთი CLIENT	გია ახანელოვი
პროექტი PROJECT	ინდივიდუალური ერთბინიანი საცხოვრებელი სახლი
მისამართი ADDRESS	მცხეთა, სოფელი ლიხი, "გუჯრის მთა" საკ/კოდი 72.16.18.980

თანამდებობა	გვარი	ხელმოწერა
პროექტის ავტორი	ბ.კალაძე	

არქიტექტურული ნაწილი ARCHITECTURE

მასშტაბი SCALE	1:100	თარიღი DATE OF ISSUE	2024წ

ნახაზი DRWG.

ჭრილი 2-2

კორექტირება REVISIONS		
№	კორექტ. REV.	თარიღი DATE
1		
2		
3		
4		
5		
6		

სტადია STAGE	ინდექსი INDEX	ფურც. PAGES
მშპა პროექტი		