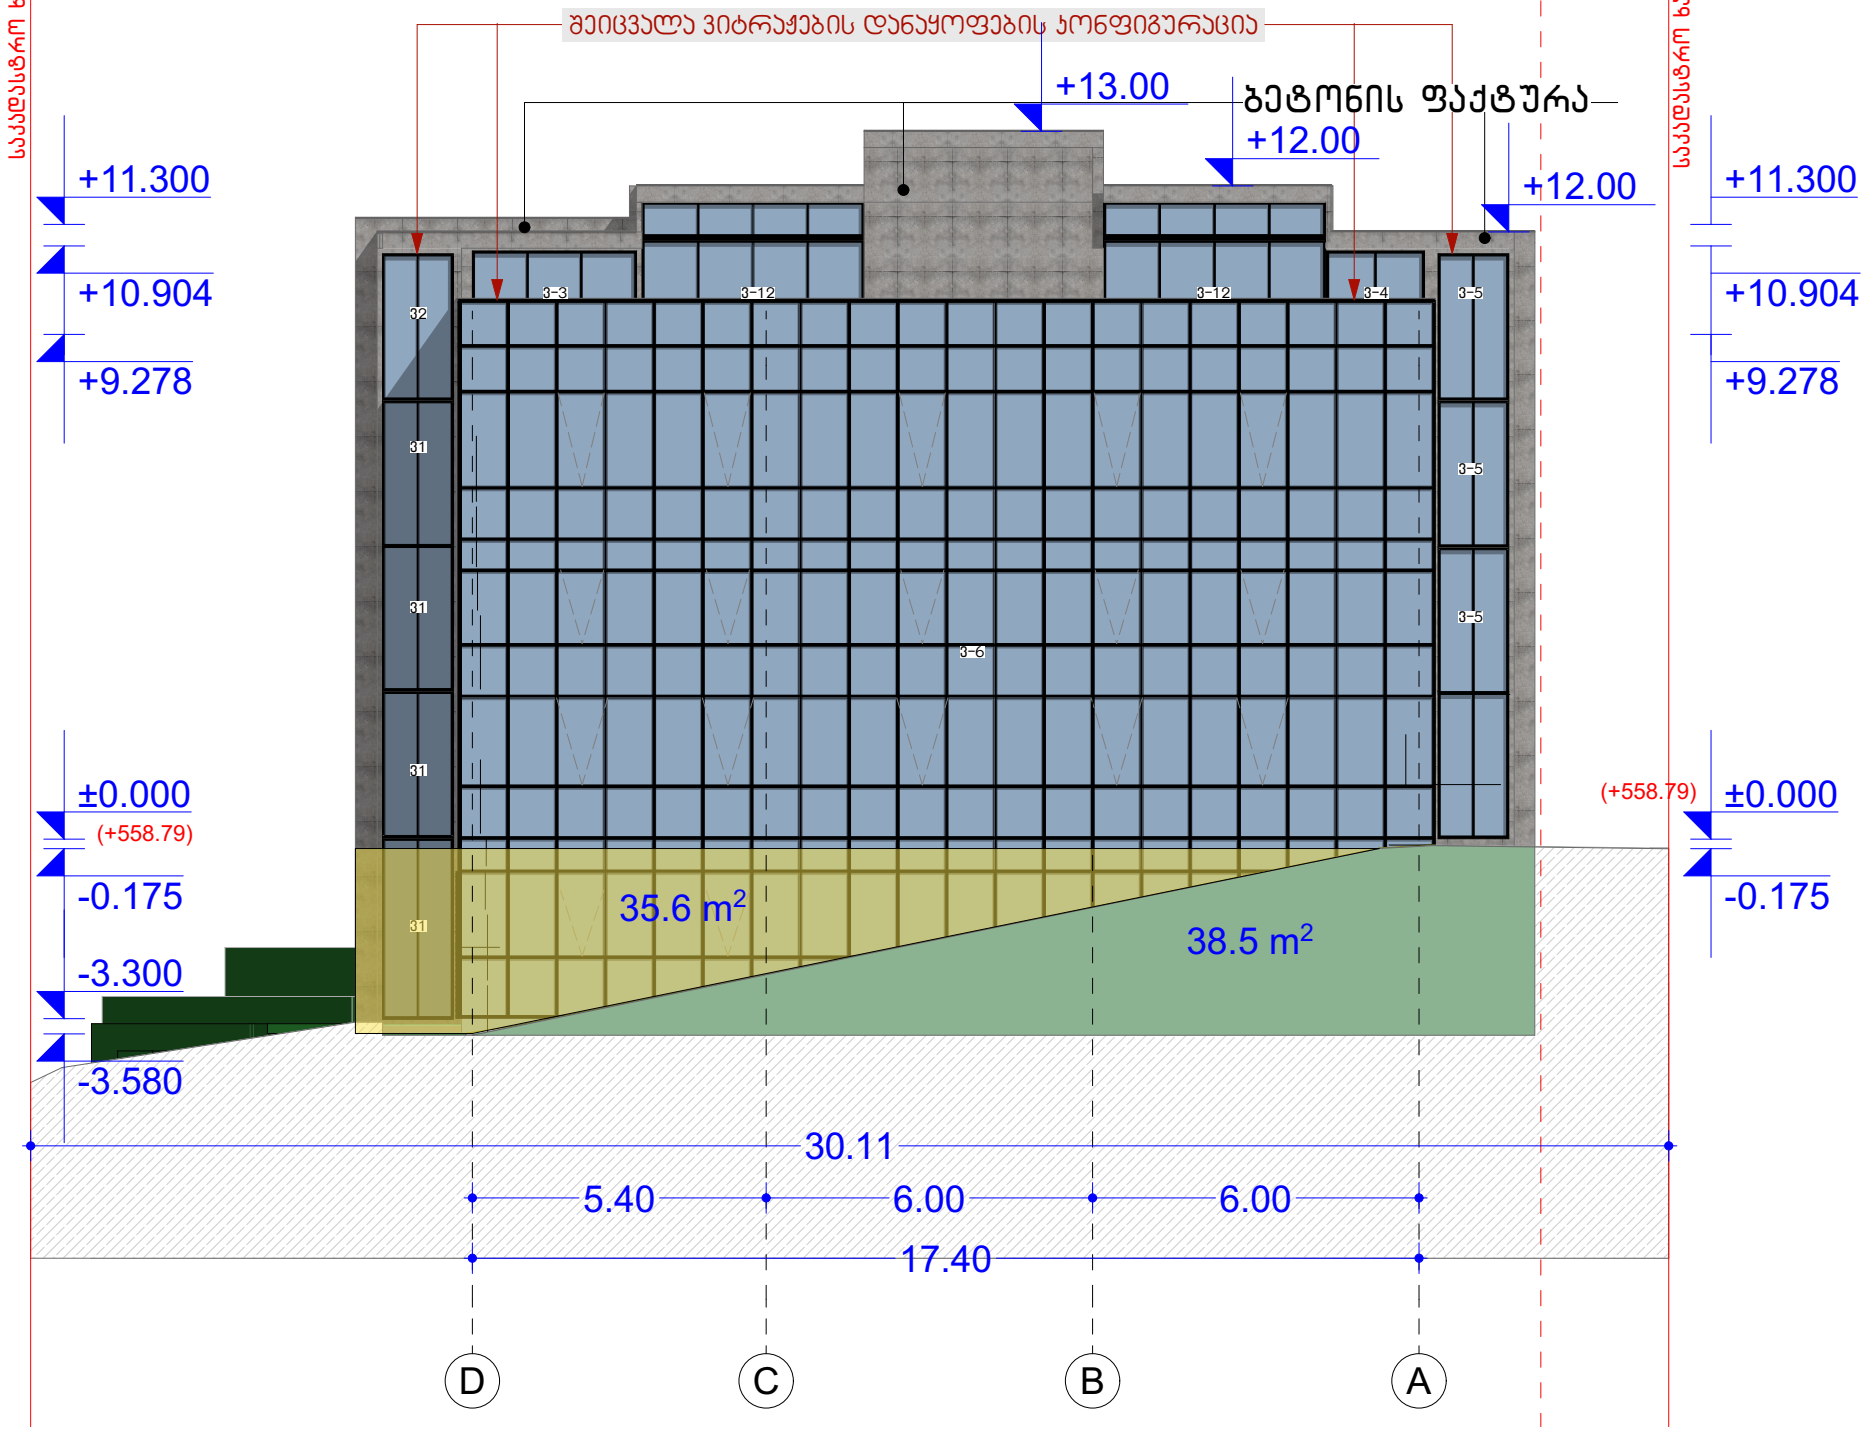

GSPublisherVersion 0.0.100.100

5.40 6.00 6.00

შეიცვალა ვიტრაჟების დანაყოფების კონფიგურაცია

v1

v1

v1

v1

v2

v-3 v-12 v-4 v-5

v-5

v-5

v-6

v-12

საკადასტრო ხაზი

საკადასტრო ხაზი
graniti

01.14.05.009.002

ქალაქი თბილისის სახელმწიფო
უნივერსიტეტის ტერიტორიასა
დაÓსაქენერგოს ქვესადგურს შორის
სანდროეულის ქუჩის
მიმდებარედÀÍÃÒÏ ÄÖËÉÓ ØÖÜÉÓ

ÌÉÌÒÄÃ

ნახაზის დასახელება

1

ლამინირებული

ondulinis
გადახურვა

ფასადის

S.p.s klinika niumedi

გ. ჭუმბურიძე

მაჩვენებელი

არსებული ღობე

ფასადი D-A

საპროექტო კარი

საკადასტრო
საზღვარი

გ. ჭუმბურიძე

საპროექტო კოლონა

საპროექტო
ფანჯარა

#

პროექტის სახელი

2.715

±0.000

დამკვეთი

pr

თანამდებობა
დირექტორი

გვარი

აღნიშვნები

პირობითი

+

ავტორი

ფურცლის #

ექსპლიკაცია

კედელი

საპროექტო

მაჩვენებელი

სიმაღლის

სათავსოს ფართი

ნიშნული

იატაკის

ნიშნული

იატაკის

ბეტონის იატაკი

მისამართი

მასშტაბი

შენიშვნები

ambulatoria

1:100

შემსრულებელი

2

.

0.000 m

H=000

f-1

W-1

გამწვანება

ქვაფენილი

ჭრილის
მაჩვენებელი

ლანა ჩაკვეტაძე

D C B A

ბეტონის ფაქტურა

-3.580

-3.300

-0.175

±0.000

+9.278

+10.904

+11.300

-0.175

±0.000

+9.278

+10.904

+11.300

30.11

(+558.79)

(+558.79)

5.40 6.00 6.00

+13.00

+12.00

+12.00

17.40

S-26

38.5 m2

35.6 m2

ფასადი D-A

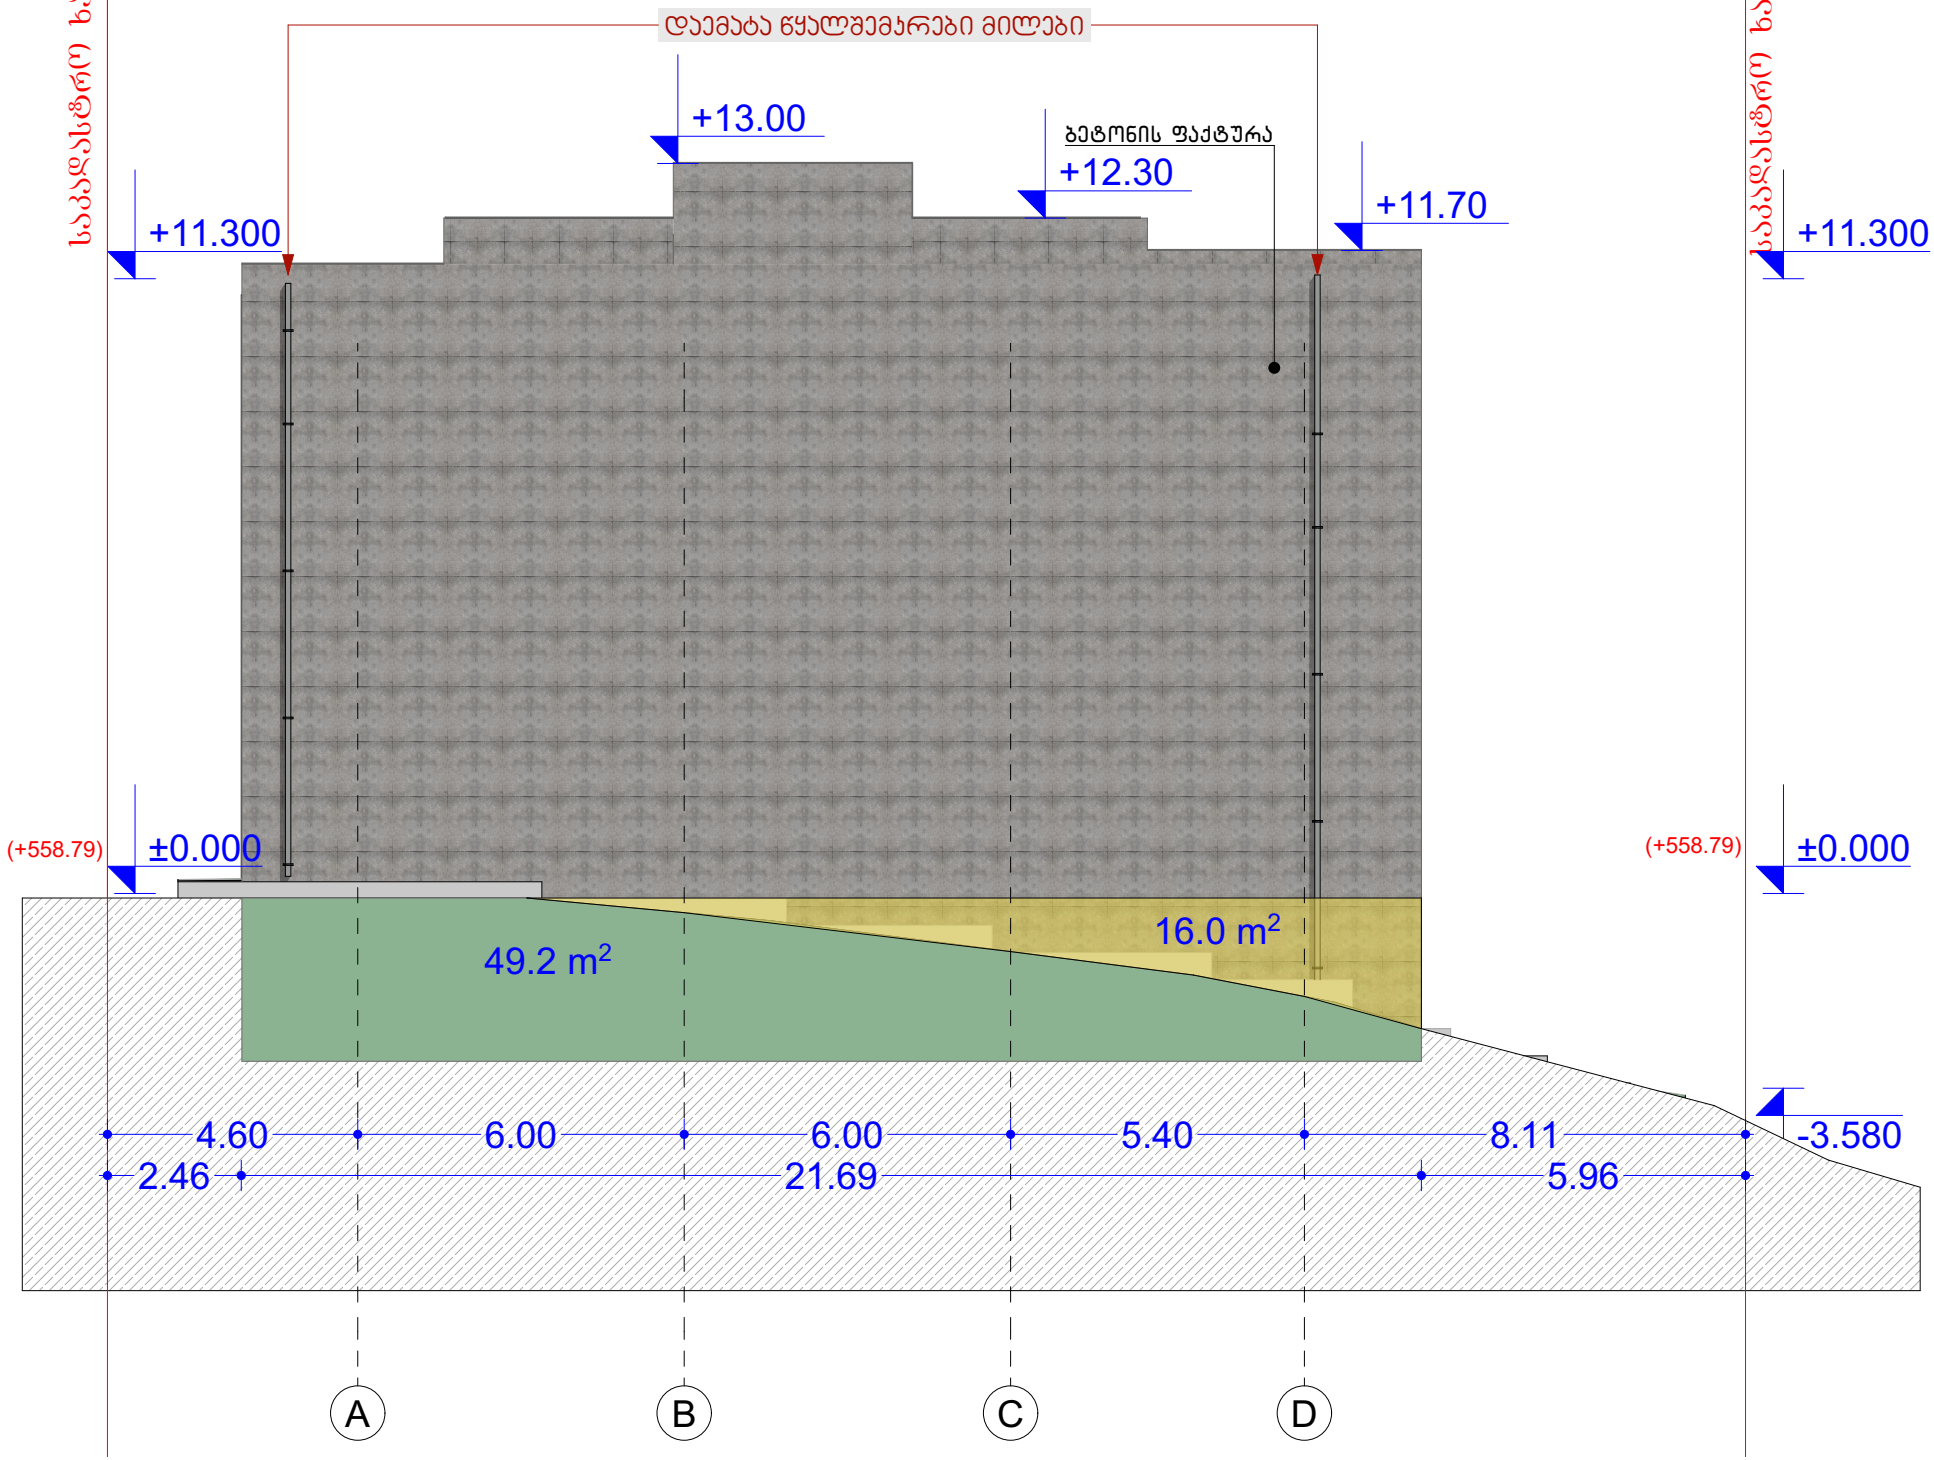

GSPublisherVersion 0.0.100.100საკადასტრო ხაზი

საკადასტრო ხაზი

35.8 m2

ბეტონის ფაქტურა

-3.580

±0.000

+11.300

-0.175

±0.000

+11.300

(+558.79)

(+558.79)

6.00 6.00 5.40

+13.00

+11.70

+12.30

S-26

დაემატა წყალშემკრები მილები

ფასადი A-D

graniti

01.14.05.009.002

ქალაქი თბილისის სახელმწიფო
უნივერსიტეტის ტერიტორიასა
დაÓსაქენერგოს ქვესადგურს შორის
სანდროეულის ქუჩის
მიმდებარედÀÍÃÒÏ ÄÖËÉÓ ØÖÜÉÓ

ÌÉÌÒÄÃ

ნახაზის დასახელება

1

ლამინირებული

ondulinis
გადახურვა

ფასადის

S.p.s klinika niumedi

გ. ჭუმბურიძე

მაჩვენებელი

არსებული ღობე

ლანა ჩაკვეტაძე

ფასადი A-D

საპროექტო კარი

საკადასტრო
საზღვარი

გ. ჭუმბურიძე

საპროექტო კოლონა

საპროექტო
ფანჯარა

#

პროექტის სახელი

2.715

±0.000

დამკვეთი

pr

თანამდებობა
დირექტორი

გვარი

აღნიშვნები

პირობითი

+

ავტორი

ფურცლის #

ექსპლიკაცია

კედელი

საპროექტო

მაჩვენებელი

სიმაღლის

სათავსოს ფართი

ნიშნული

იატაკის

ნიშნული

იატაკის

ბეტონის იატაკი

მისამართი

მასშტაბი

შენიშვნები

ambulatoria

1:100

შემსრულებელი

2

.

0.000 m

H=000

f-1

W-1

გამწვანება

ქვაფენილი

ჭრილის
მაჩვენებელი

A B C D

2.46 21.69 5.96

4.60 6.00 6.00 5.40 8.11

49.2 m2

16.0 m2

ფასადი 3-1

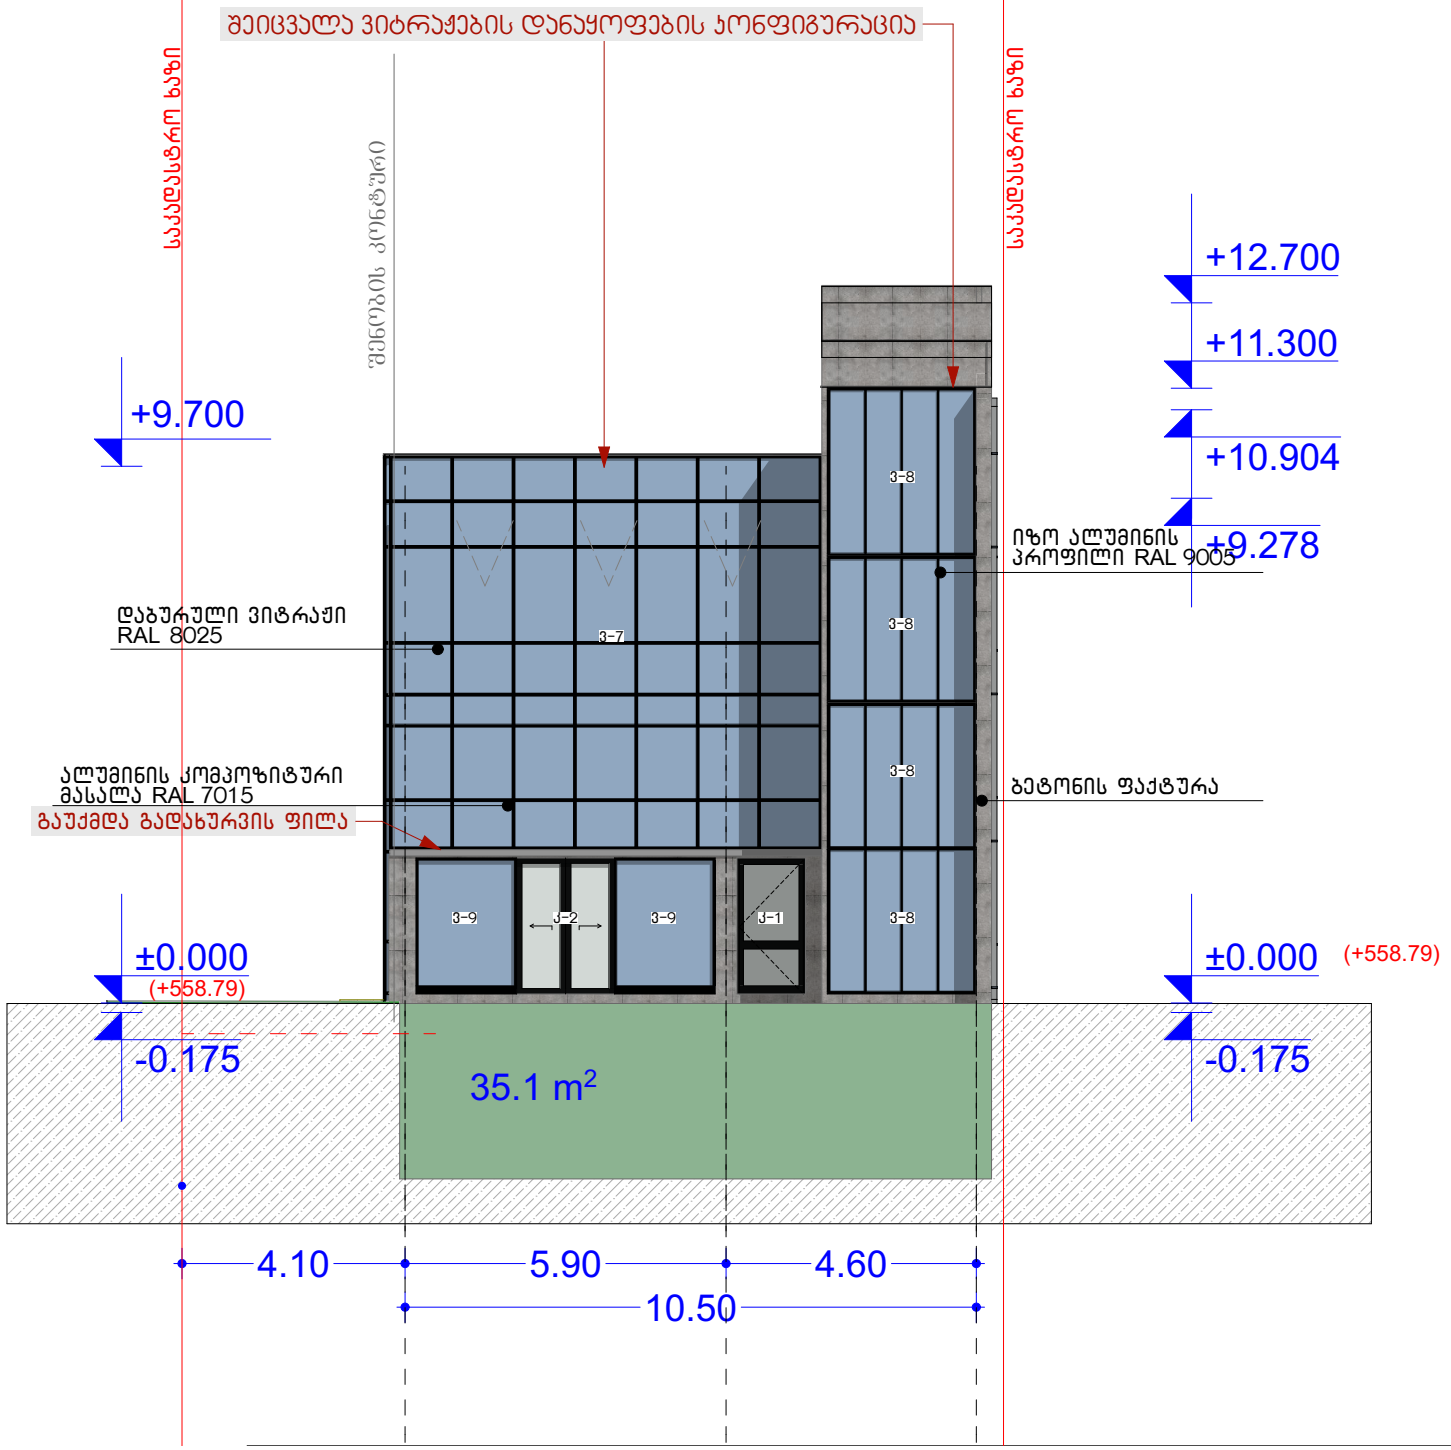

ექსპლიკაცია

პროგრამით ალნიშვნები

- +2.715 იატაკის ნიშნული
- ±0.000 იატაკის ნიშნული
- H=000 სიმაღლის მაჩვენებელი
- 0.000 m² სათავსის ფართი
- S-26 გამწვანება
- ბრანიტი
- ქვაფენილი
- ღიობების გადახურვა
- ბეტონის იატაკი
- ლამინირებული
- საკადასტრო საზღვარი
- არსებული ღობე
- ფ-1 ფასადის მაჩვენებელი
- ჭ-1 ჭრილის მაჩვენებელი
- საპროექტო კარი
- საპროექტო ფანჯარა
- საპროექტო კოლონა
- საპროექტო კედელი

შენიშვნები

დამკვეთი	შპს კრონია ნოველი
მესაპარტი	
№ 01.14.05.009.002	
თანამდებობა	გვარი
დირექტორი	ბ. ბუხნიკაშვილი
პროექტორი	ბ. ბუხნიკაშვილი
შემსრულებელი	ლანა ნაკვეტაძე
პროექტის სახელი	
ამგულატორია	
ნახაზის დასახელება	ფასადი 3-1
მასშტაბი	1:100
ფურცლის №	№1

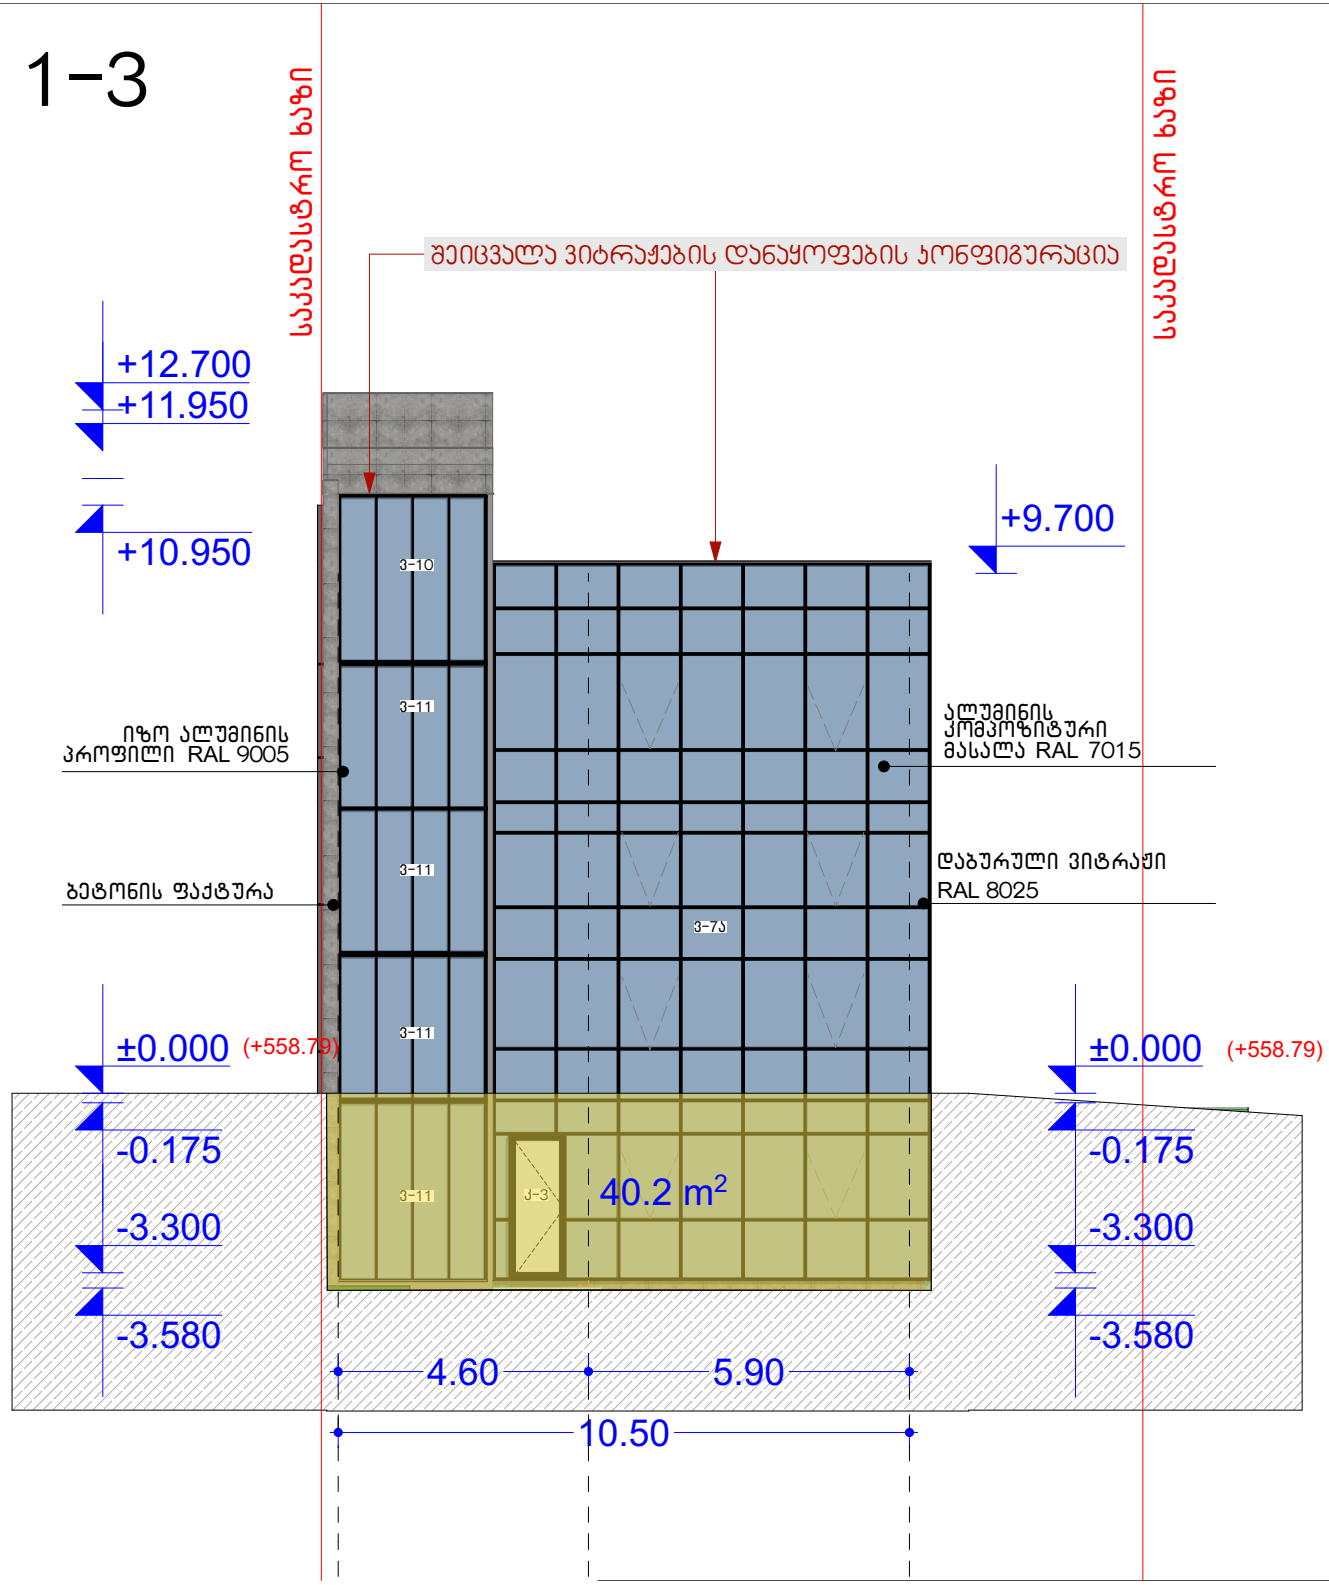

GSPublisherVersion 0.0.100.100

10.50

შეიცვალა ვიტრაჟების დანაყოფების კონფიგურაცია

v-10

v-11

v-11

v-11

v-11 k-3

v-7a

საკადასტრო ხაზი

საკადასტრო ხაზი
graniti

01.14.05.009.002

ქალაქი თბილისის სახელმწიფო
უნივერსიტეტის ტერიტორიასა
დაÓსაქენერგოს ქვესადგურს შორის
სანდროეულის ქუჩის
მიმდებარედÀÍÃÒÏ ÄÖËÉÓ ØÖÜÉÓ

ÌÉÌÒÄÃ

ნახაზის დასახელება

1

ლამინირებული

ondulinis
გადახურვა

ფასადის

S.p.s klinika niumedi

გ. ჭუმბურიძე

მაჩვენებელი

არსებული ღობე

ფასადი 1-3

საპროექტო კარი

საკადასტრო
საზღვარი

გ. ჭუმბურიძე

საპროექტო კოლონა

საპროექტო
ფანჯარა

#

პროექტის სახელი

2.715

±0.000

დამკვეთი

pr

თანამდებობა
დირექტორი

გვარი

აღნიშვნები

პირობითი

+

ავტორი

ფურცლის #

ექსპლიკაცია

კედელი

საპროექტო

მაჩვენებელი

სიმაღლის

სათავსოს ფართი

ნიშნული

იატაკის

ნიშნული

იატაკის

ბეტონის იატაკი

მისამართი

მასშტაბი

შენიშვნები

ambulatoria

1:100

შემსრულებელი

2

.

0.000 m

H=000

f-1

W-1

გამწვანება

ქვაფენილი

ჭრილის
მაჩვენებელი

ლანა ჩაკვეტაძე

-3.580

-3.300

-0.175

±0.000

-3.580

-3.300

-0.175

±0.000

+9.700
+10.950

+11.950

ბეტონის ფაქტურა

იზო ალუმინის

პროფილი RAL 9005

დაბურული ვიტრაჟი

RAL 8025

ალუმინის
კომპოზიტური
მასალა RAL 7015

(+558.79) (+558.79)

4.60 5.90

+12.700

S-26

40.2 m2

ფასადი 1-3

მიწისზედა ფართი

მიწისქვეშა ფართი

მიწისქვეშა სართულის პარამეტრი -3.30 ნიშნულზე 11.18+11.18+17.90+1.55+1.53+21.68=65.02 კვმ

მიწისქვეშა სართულის მიწიდან ამოწეული ნაწილის ფართი -3,30 ნიშნულზე 91.8 კვმ
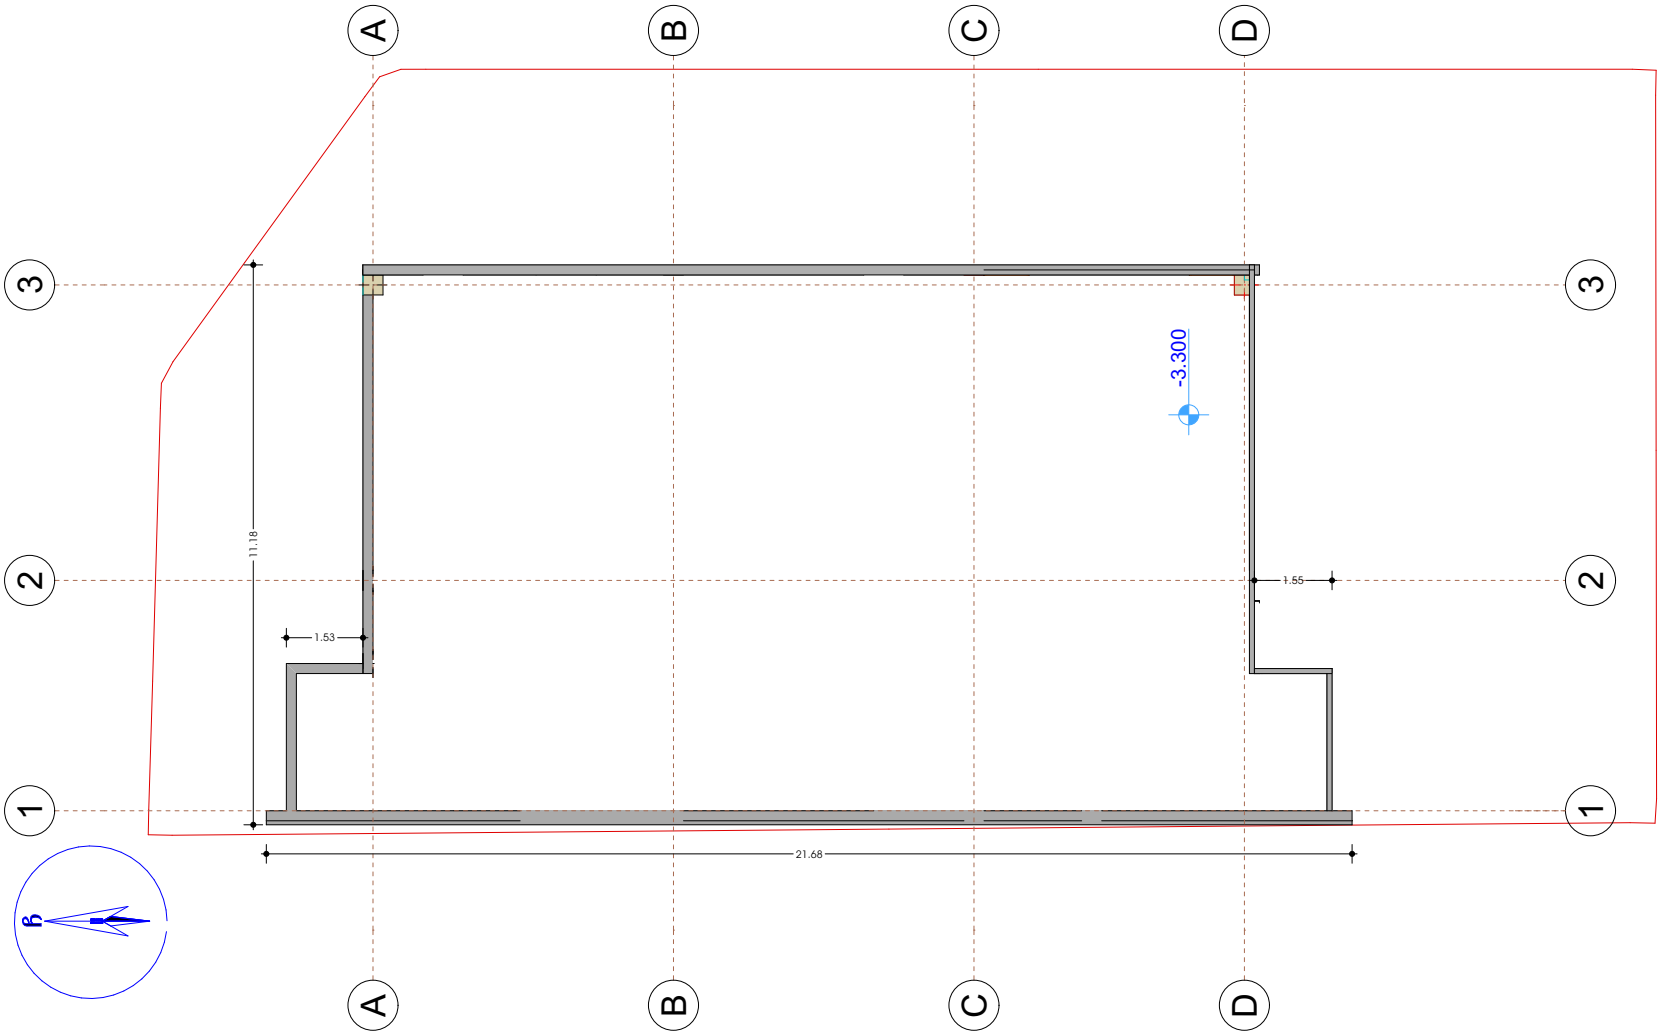
მიწის ზედაპირიდან სართულის ამოწევის სიმაღლე -3,30 ნიშნულზე 91,8 /65.02 =1.40