
ფასადი ღერძებში "1-4 "
დასავლეთის ფასადი

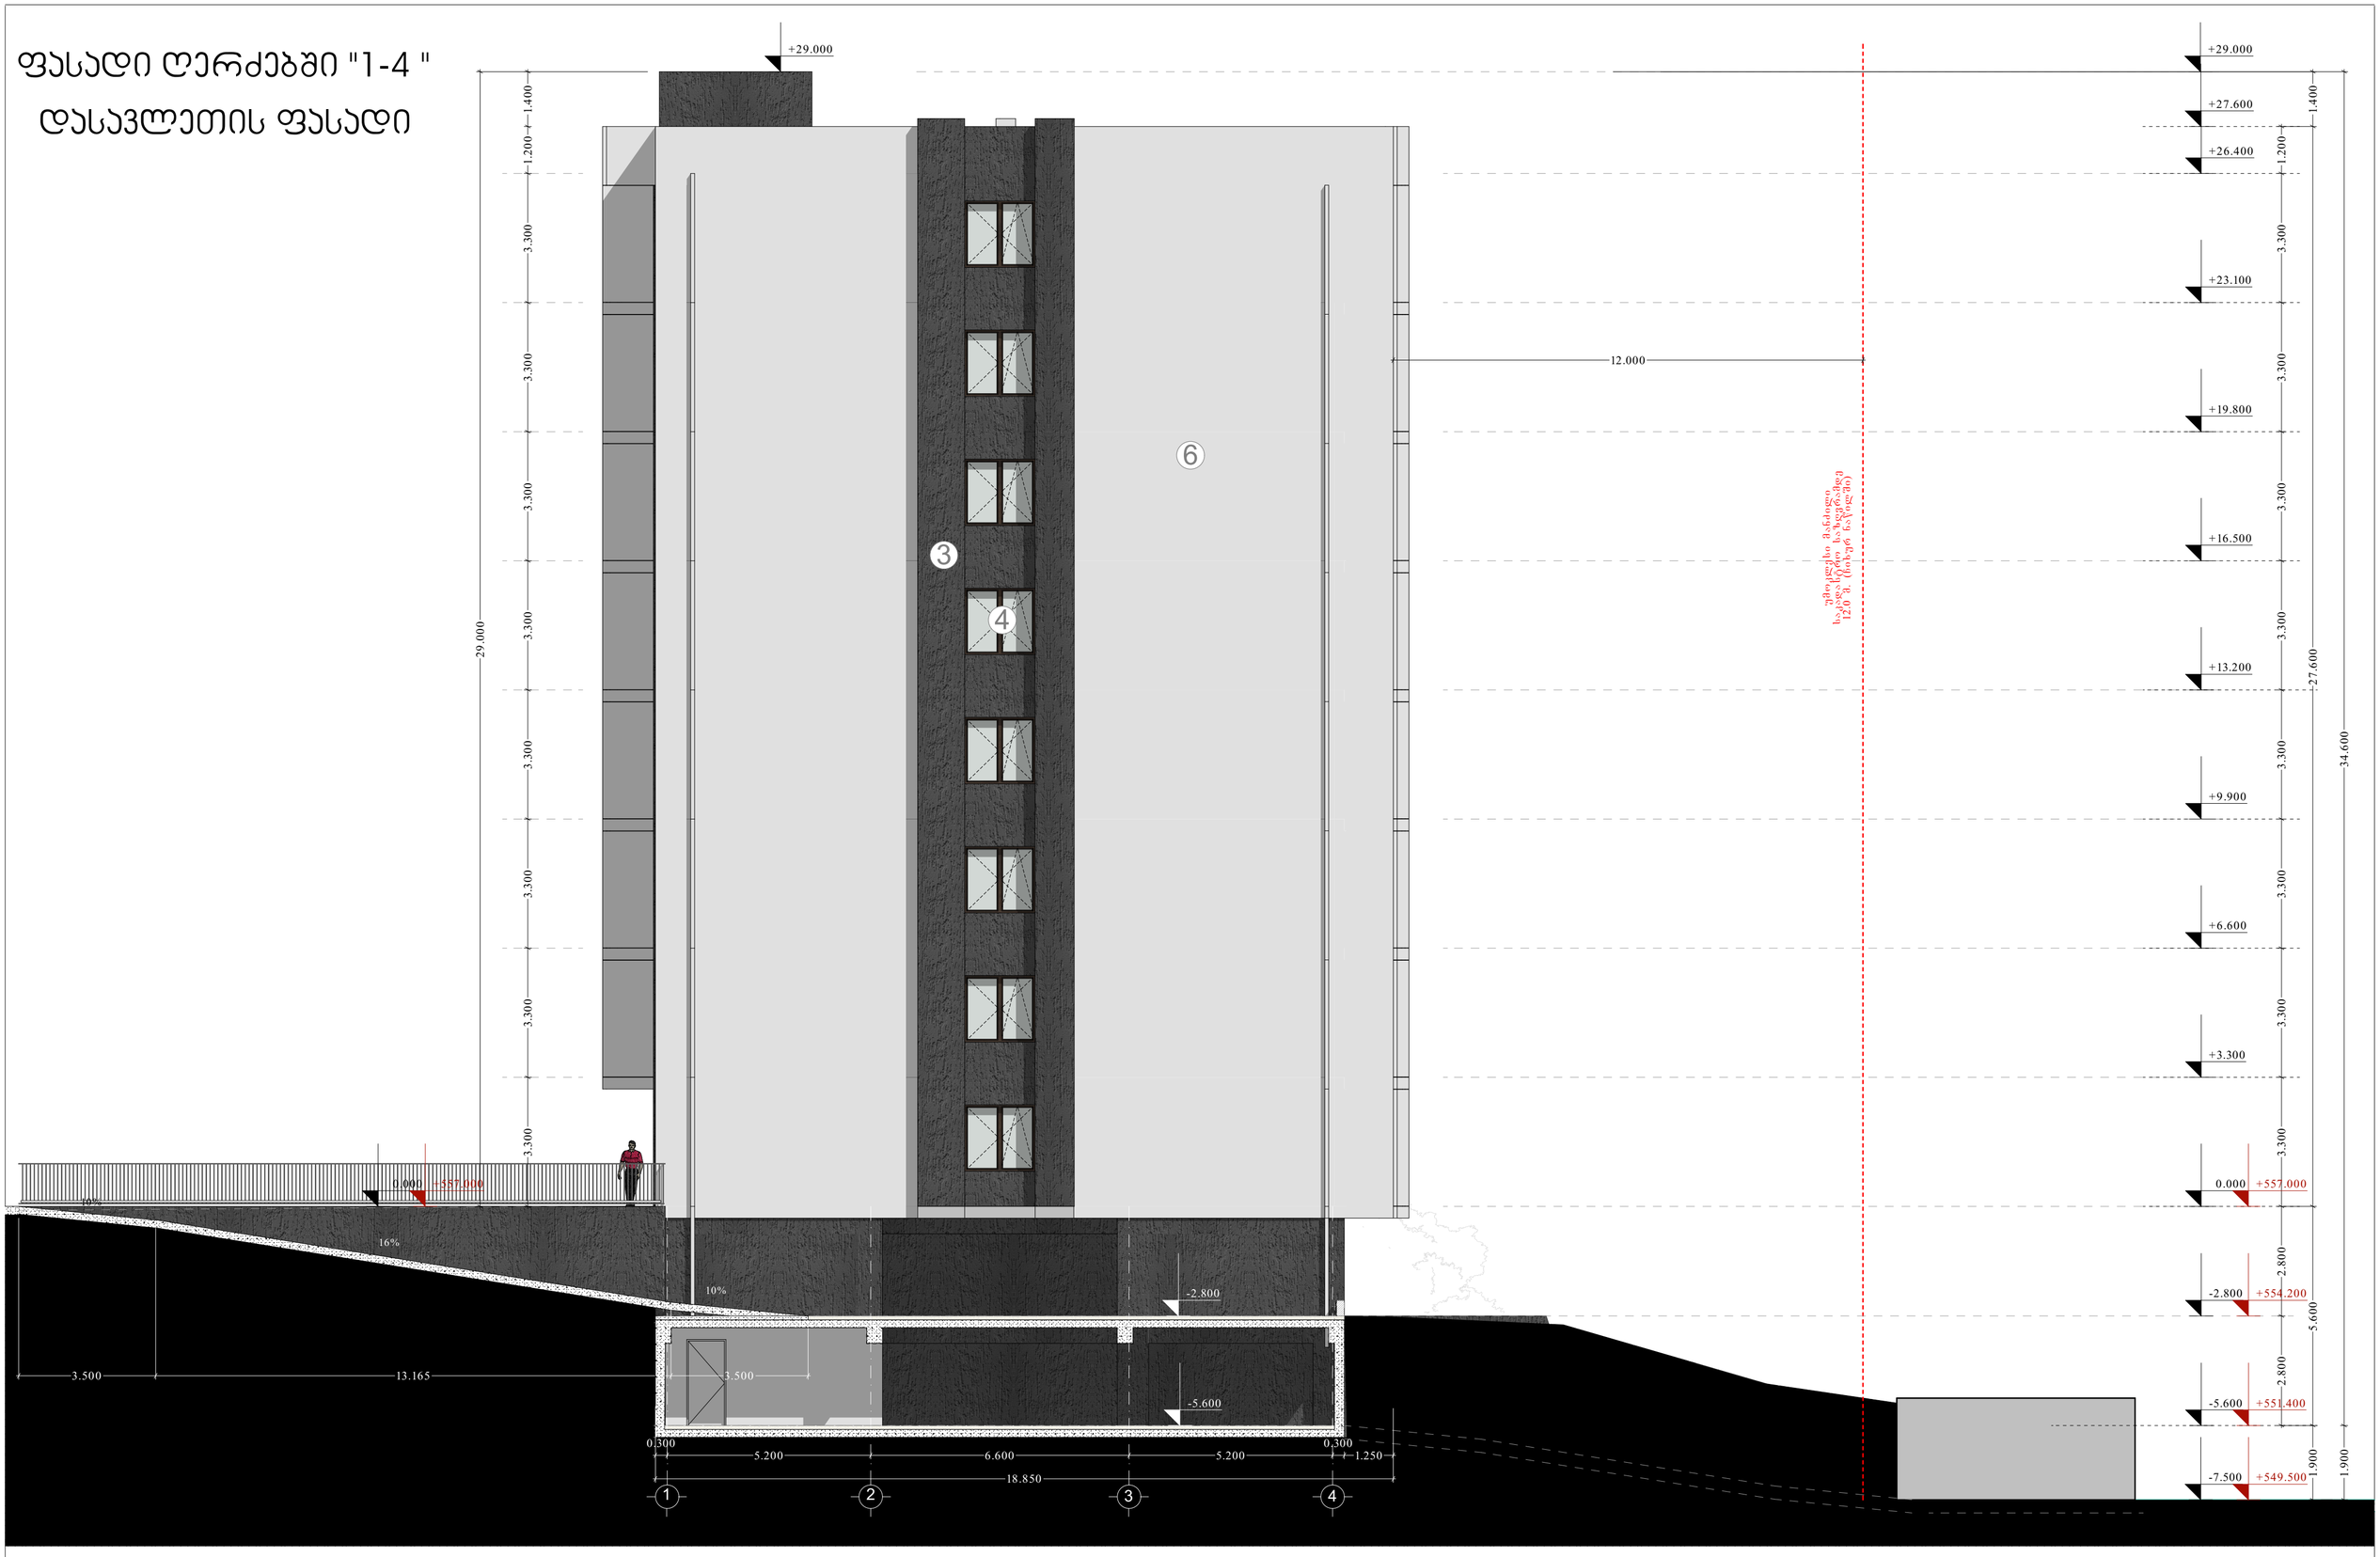

1- ალუმინის კომპოზიტური პანელი

RAL 9016

2- მოპირკეთება ტრავერტინის ფილებით

3- დეკორატიული ლესვა

FASSADE A1
Granit 5

4- ვიტრაჟი და ფანჯრები

PWC window wood texture

5- ლითონის მოაჯირი

RAL 7016

6- დეკორატიული ლესვა

FASSADE A1
Curcuma 50

ორიანის მესაკრეთე:
ა.(ა.ა.ი.)ორიან, ს.ორიან ბოლოვან ბილტებისა, ბ.ნო.№7
ს/ა 01.17.07.024.031

შპს.ბანკი: მერკანტილბანკი სპეციალური სახლი

საკონტაქტო ორგანიზაცია : შპს "არქანეა არქიტექტურა"
ს/კ 405473919
ტელ: 595 44 20 20
www.archanea.ge

თანამდებობა	სახელი გვარი	ხელმოწერა	არქიტექტორული ნაწილი- სრული პროექტი
დირექტორი	მ.ასკანიძე		ნახაზის დასახელება არქიტექტურა
მთ. არქიტექტორი	მ.ასკანიძე		ფასადი ღერძებში "1-4 "
არქიტექტორი	მ.ლორაძნიძე		
დიაგრამა	მ.ლორაძნიძე		

მასშტაბი	თარიღი	ფურცელი №
1 : 100	6/5/2024	A-19

ფასადი ღერძებში "**A-F** "

სამხრეთის ფასადი



1- ალუმინის კომპოზიტური პანელი

RAL 9016

2- მოპირკეთება ტრავერტინის ფილებით

3- დეკორატიული ლესვა

FASSADE A1
Granit 5

4- ვიტრაჟი და ფანჯრები

PWC window wood texture

5- ლითონის მოაჯირი

RAL 7016


6- დეკორატიული ლესვა

FASSADE A1
Curcuma 50

ორგანიზაციის მისამართი: ქ.თბილისი, ბერიევის მიჩაჟის ქუჩა №7 სს 01.17.07.024.031	თანამდებობა	სახელი გვარი	ხელმოწერა	არქიტექტორული ნაწილი- სტატის არქიტექტორა
შენობის: მრავალბინიანი საცხოვრებელი სახლი	დირექტორი	გ.ასათიანი		ნახაზის დასახელება -არქიტექტორა
საკონტაქტო ორგანიზაცია : შპს "არქარეა არქიტექტორა" ს/კ 405473919	მთ. არქიტექტორი	გ.ასათიანი		ფასადი ღერძებში "**A-F** "
ტელ: 595 44 20 20 www.archarea.ge	არქიტექტორი	გ.ლორთქიფანიძე		მასშტაბი / თარიღი / ფურცელი №
	დამპროექტებელი	გ.ლორთქიფანიძე		1 : 100 / 6/5/2024 / **A-20**

ფასადი ღერძებში "4-1 "

აღმოსავლეთის ფასადი

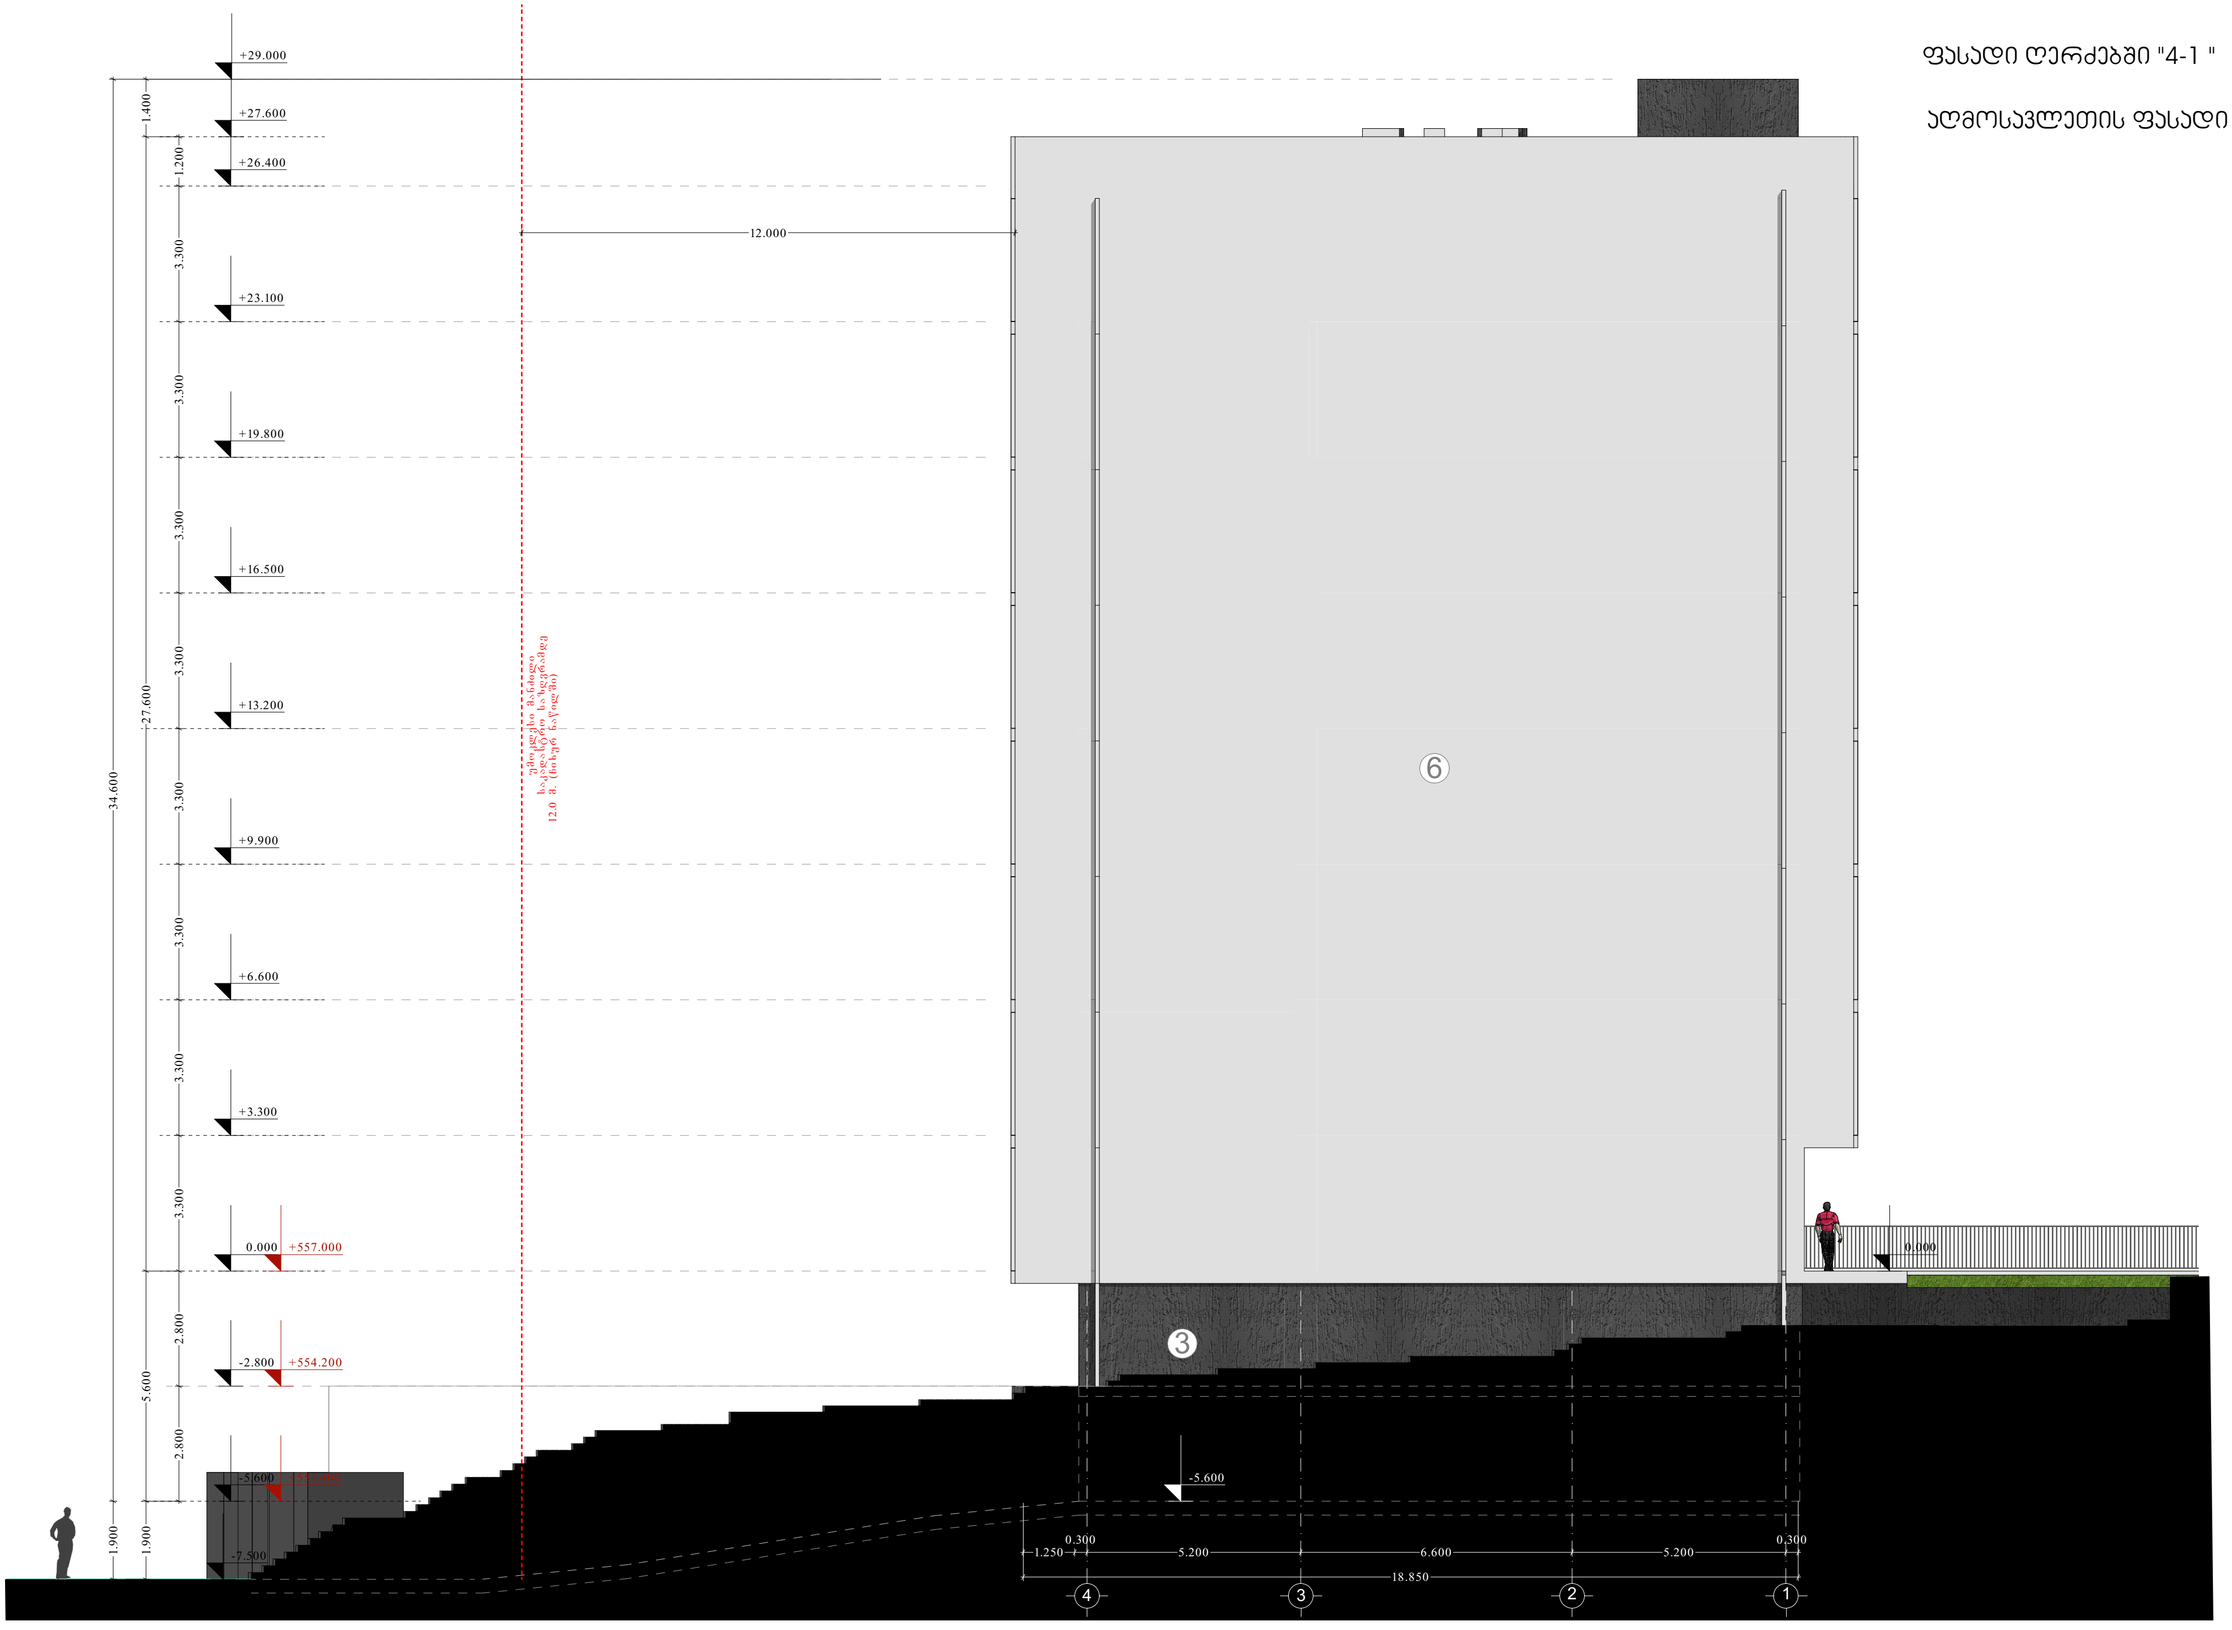

1- ალუმინის კომპოზიტური პანელი
RAL 9016

2- მოპირკეთება ტრავერტინის ფილებით

3- დეკორატიული ლესვა
FASSADE A1
Granit 5

4- ვიტრაჟი და ფანჯრები
PWC window wood texture

5- ლითონის მოაჯირი
RAL 7016

6- დეკორატიული ლესვა
FASSADE A1
Curcuma 50

ორგანიზაციის დასახელება,
კონტაქტები, მენეჯერ მორგებულ პოლესებისა, ტელ.№7
სა 01.17.07.024.031

შენობის: მრავალბინიანი საცხოვრებელი სახლი

საკონტაქტო ორგანიზაცია : შპს "არქარეა არქიტექტორები"
ს/ნ 405473919
ტელ: 595 44 20 20
www.archarea.ge

თანამდებობა	სახელი გვარი	ხელმოწერა	არქიტექტურული ნაწილი- სწავია არროვები	
დირექტორი	გ.ასათიანი		ნახაზის დასახელება -არქიტექტურა	
მთ. არქიტექტორი	გ.ასათიანი		ფასადი ღერძებში "4-1 "	
არქიტექტორი	გ.ლორთქიფანიძე			
დიზაინერი	გ.ლორთქიფანიძე		მასშტაბი	თარიღი / ფურცლის №
			1 : 100	6/5/2024 / A-21

ფასადი ღერძებში "**F-A**"

ჩრდილოეთის ფასადი



1- ალუმინის კომპოზიტური პანელი

RAL 9016

2- მოპირკეთება ტრავერტინის ფილებით

3- დეკორატიული ლესვა

FASSADE A1
Granit 5

4- ვიტრაჟი და ფანჯრები

PWC window wood texture

5- ლითონის მოაჯირი

RAL 7016

6- დეკორატიული ლესვა

FASSADE A1
Curcuma 50

ორგანიზაციის დასახელება: კ.ტაბატაძესა და ბერიძე ტიზაინ ბიუროს ბაზა №7 ს/კ 01.17.07.024.031	თანამდებობა	სახელი გვარი	ხელმოწერა	არქიტექტორული ნაწილი- სწორია პროექტი	
შემკვეთი: მრავალბინიანი საცხოვრებელი სახლი	დირექტორი	მ.ჯაფარიძე		ნახაზის დასახელება -არქიტექტურა	
საკონტაქტო ორგანიზაციის : მეგა ტარასება არქიტექტორე/ ს/კ 405473919	მთ. არქიტექტორი	მ.ჯაფარიძე		ფასადი ღერძებში "**F-A**"	
ტელ: 595 44 20 20 www.archarea.ge	არქიტექტორი	მ.ლორთქიფანიძე		მასშტაბი	თარიღი	ფურცლის №:
	დიზაინერი	მ.ლორთქიფანიძე		1 : 100	6/5/2024	**A-22**