ჭრილი 1-1 მ 1:150



ფორმატი A-3	ღერძების #	

შენიშვნები:

1. ნახაზზე ზომები მოცემულია მეტრებში.

2. ნახაზის ყველა ცვლილება მშენებლობისას შეთანხმებული უნდა იყოს პროექტის ავტორთან.

ტექნიკურ-ეკონომიკური მაჩვენებლები:

პირობითი ნიშნები:

- ⑥ –
- – ბეტონი
- – ხის
- – აგური
- – თაფლობა
- ბ-ნ – ფოლგა
- ფ-ნ – ღობის ხაზი
- მ-ნ – საძირკვლის საზღვარი
- ფას-ნ –

დამკვეთი

შპს "ჯიპი და მებოძები"

მისამართი

ქ.თბილისი, დელისის III ქ. (ნაკვ.#01/250)

პროექტის სახელწოდება

მრავალბინიანი საცხოვრებელი სახლი

თანამდებობა	ბეჭდი	ხელმოწერა	თარიღი
მთავარი არქიტექტორი	ლ. ხუხაშვილი		
მთარმოებელი არქიტექტორი	ლ. ხუხაშვილი		

შ.პ.ს. "არკ ქრიეიშენ"

"Arc creation" L.t.d.

მისამართი:

ქ.თბილისი, საბურთალოს ქ.#33, ტელეფაქსი: (995 32) 384 152

adress:

#33, saburtalo st., Tbilisi, Georgia tel/fax: (995 32) 384 152

E_mail: <levan.khukhashvili@gmail.com>

მასშტაბი	1:100	ნახაზი:
თარიღი		ჭრილი 1-1

სტადია	ფურცელი	ფურცლები
პროექტი	ა-14	ა-19

ჭრილი 2-2 მ 1:150

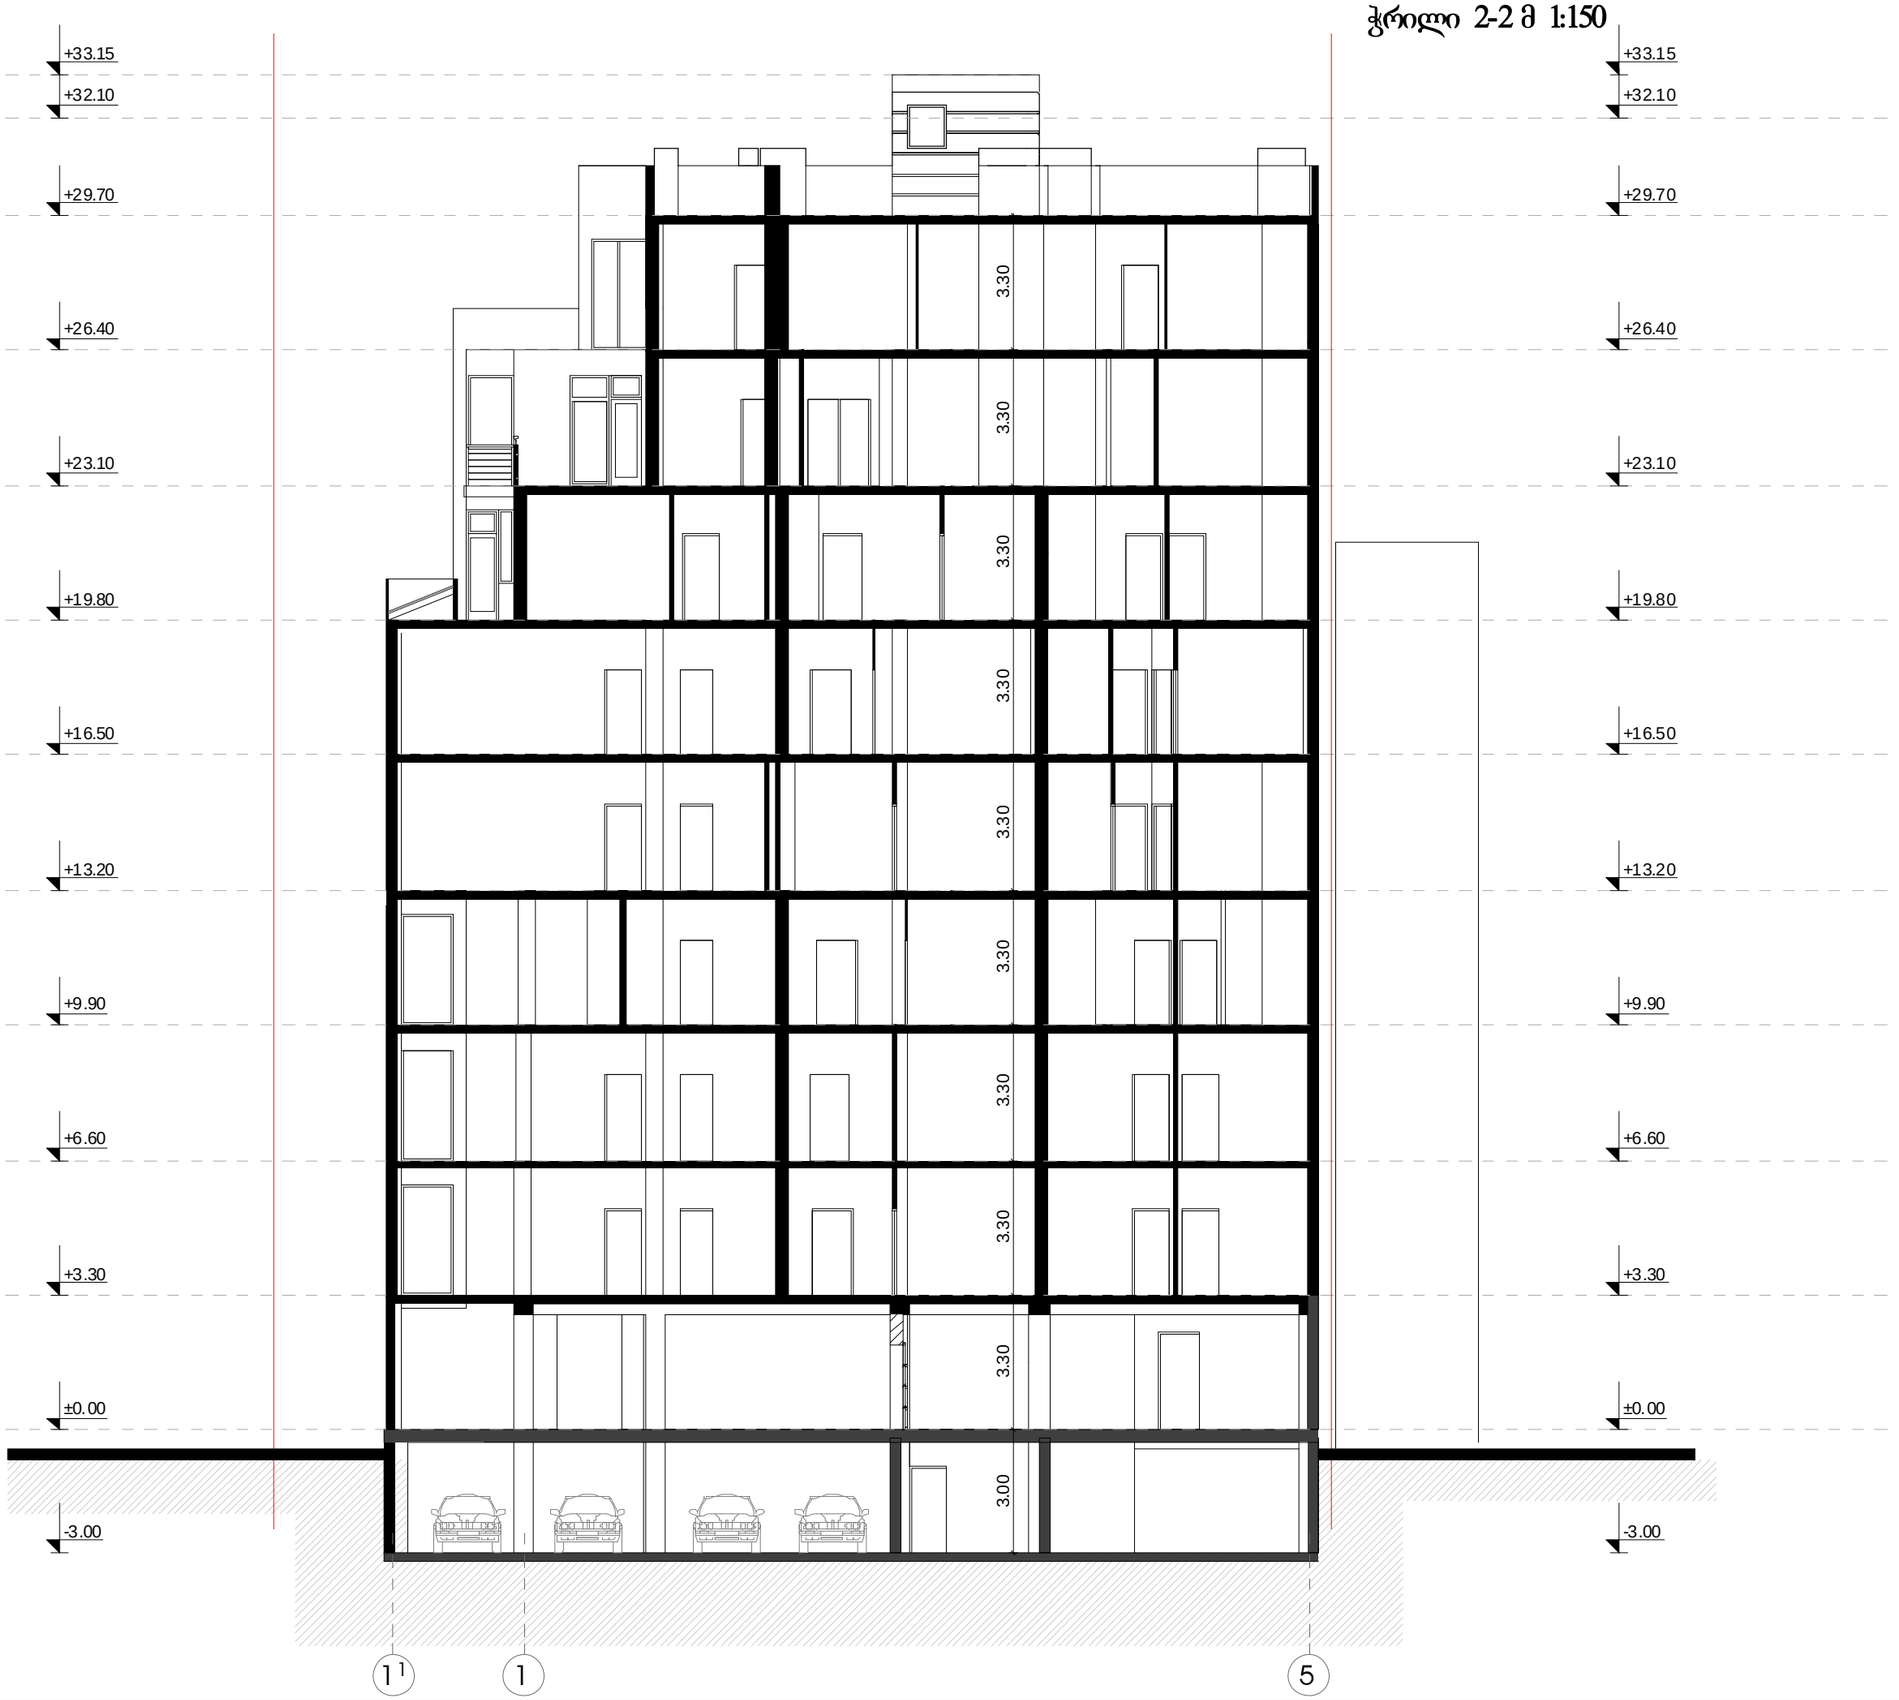

ფოჩმატი ჩ-3	დატვეთა #	

შენიშვნები:

1. ნახაზზე ზომები მოცემელია მეტრებში.
2. ნახაზის ყველა ცვლილება მშენებლობისას შეთანხმებული უნდა იყოს პროექტის ავტორთან.

ტექნიკურ-ეკონომიკური მაჩვენებლები:

პირობითი ნიშნები:

6 –	– ჯელი
–	– ტიხარი
–	– რიბელი
ჯ-ნ –	– დიაფრაგმა
ფ-ნ –	– ჯოლონა
მ-ნ –	– ლერძის ხაზი
ფარ-ნ –	– საკადასტრო საზღვარი

დამკვეთი

შპს "ჯიჯი და მებობრები"

მისამართი

ქ.თბილისი, დელისის III ქ. (ნაკვ.#01/250)

პროექტის სახელწოდება

მრავალბინიანი საცხოვრებელი სახლი

თანამდებობა	ბვარი	ხელმოწერა	თარიღი
დირექტორი	ო. ხუხაშვილი		
მთარქიტექტორი	ლ. ხუხაშვილი		

შ.პ.ს. "არქ ქრიატიონ" "Arc creation" L.t.d.

მისამართი: adress:

თბილისი, საბურთალოს ქ.#33, #33, saburtalo st., Tbilisi, Georgia
ტელ/ფაქსი: (995 32) 384 152 tel/fax: (995 32) 384 152
E_mail: <levan.khukhashvili@gmail.com>

მასშტაბი	1:100	ნახაზი:
თარიღი		ჭრილი 2-2

სტადია	ფურცელი	ფურცლები
პროექტი	ა-15	ა-19