19.20 3.20 2.95
±0.00

+3.30

+6.60

+9.90

+13.20

+16.50

+19.80

+23.10

+26.40

+29.70

+32.10

±0.00

+3.30

+6.60

+9.90

+13.20

+16.50

+19.80

+23.10

+26.40

+29.70

+32.10

adress:

"Arc creation" L.t.d.

a-16 a-19

#33, საბურტალო სტ., თბილისი, Georgia

ტელ/ფახ: (995 32) 384152

ლ. ხუხაშვი ლი

far-n

m-n

f-n

k-n

n

ნახაზზე ზომები მოცემულია მეტრებში.

საკადასტრო საზღვ არი

ტექნიკურ-ეკონომიკური მაჩვენებლები:

E_მ აილ: <ლევან.khukhashvili@ გმაილ.ცომ>

თბილი სი, საბურთალოს ქ.#33,

ტელ/ფაქსი: (99532)384152

მთ.არქი ტექტორი

თარიღი

ხელმოწერა

ტიხარი

კოლონა

მისამართი:

S.p.s. " ar q qriation"

ნახაზის ყველა ცვლილება მშენებლო ბისას

შეთანხმებუ ლი უნდა იყოს პროე ქტის ავტორთან.

დიაფრაგმა

ღერძი ს ხაზი

რიგელი

ke deli

მასშტაბი

დირექტორი

სტადია ფუ რცელი ფურცლე ბი

თანამდებობა გვარი

პროექტის სახელწოდება

მისამართი

დამკვეთი

თარიღი

პროექტი

შენიშვნები:

1.

2.

ნახაზი:
პირობითი ნიშნები:
ფორმატი დაკვეთა #

1:150
A-3

ო. ხუხაშვილი
შპს "ჯიჯი და მეგობრები "

ქ.თბილისი, დელისის III ქ. (ნაკვ.#01/250)

მრავალბინიანი საცხოვრებელი სახლი

- სადარბაზო - 31.30 მ 2

- საცხოვრებელი - 311.70 მ2

საერთო ფართი - 384.60 მ2

- საზაფხულო - 41.60 მ2

5 111

წყალშემკრები მილი ფასადი "5-11" მ 1:150

მაღალი ხარისხის საფასადე

საღებავი ღია ყავისფერი

მაღალი ხარისხის საფასადე

საღებავი ღია ნაცრისფერი

miunxenuri ლესვა მუქი ნაცრისფერი

ფასადი

2.95 3.20 19.20

±0.00

+3.30

+6.60

+9.90

+13.20

+16.50

+19.80

+23.10

+26.40

+29.70

+32.10

±0.00

+3.30

+6.60

+9.90

+13.20

+16.50

+19.80

+23.10

+26.40

+29.70

+32.10

ადრეს ს:

"Arc cr eation" L.t.d.
a-17 a-19

#33, საბურტალო ს ტ., თბილისი, Georgia

ტელ/ფახ: (995 32) 384152

ლ. ხუხაშვილი

far-n

m-n

f-n

k-n

n

ნახაზზე ზომები მოცემულია მეტრებში.

საკადასტრო საზღვარი

ტექნიკურ-ეკონომიკური მაჩვენებლები:

E_მაილ: <ლევან.khukhashv ილი@გმ აილ.ცომ>

თბილისი, საბურთალოს ქ.#33,

ტელ/ფაქსი: (99532)384152

mT.ar qiteq tori

თარიღი

ხელმოწერა

ტიხარი

კოლონა

მისამართი:

შ.პ.ს. "არქ qriation"

ნახაზის ყველა ცვლილება მშენებლობისას

შეთანხმებული უნდა იყოს პროექტის ავტორთან.

დიაფრაგმა

ღერძის ხაზი

რიგელი

kede li

მასშტაბი

direq tori

სტადია ფურცელი ფურცლები

თანამდებობა გვ არი

პროექტის სახელწოდება

მისამართი

დამკვეთი

თარიღი

proe qti

შენიშვნები:

1.

2.

ნახაზი:
პირობითი ნი შნე ბი:
ფორმატი დაკვეთა #

1:150

A-3

ო. ხუხაშვი ლი
შპს "ჯიჯი და მეგობრები"

ქ.თბილისი, დელისის III ქ. (ნაკვ.#01/250)

მრავალბინიანი საცხოვრებელი სახლი

- სადარბაზო - 31.30 მ2

- საცხოვრებელი - 311.70 მ2

საერთო ფართი - 384.60 მ2

- საზაფხულო - 41.60 მ2

1 1 5 1

წყალშემკრები მილი წყალშემკრები მილი ფასადი "11-5" მ 1:150

მაღალი ხარისხის საფასადე

საღებავი ღია ყავისფერი

მაღალი ხარისხის საფასადე

საღებავი ღია ნაცრისფერი

miunxenuri ლესვა მუქი ნაცრისფერი

ფასადი

4.70 18.81 8.90

+29.70

+32.10

±0.00

+3.30

+6.60

+9.90

+13.20

+16.50

+19.80

+23.10

+26.40

+29.70

+32.10

±0.00

+3.30

+6.60

+9.90

+13.20

+16.50

+19.80

+23.10

+26.40

+29.70

+32.10

ფასადი "ზ-ა" მ 1:150

adress:

"A rc c reation" L.t.d.

a-18 a-19

#33, საბურტალო სტ., თბილისი, Georgia

ტელ/ფახ: (995 32) 384152

ლ. ხუხაშვილი

far-n

m-n

f-n

k-n

n

ნახაზზე ზომები მოცემულია მეტრებში.

საკადასტრო საზღვარი

ტექნიკურ-ეკონომიკური მაჩვენებლები:

E_mail: <levan.khukhashvili@gmail.com>

თბილისი, საბურთალოს ქ.#33,

ტელ/ფაქ სი: (99532)384152

mT.ar qite qtori

თარიღი

xelmower a

ti xari

კოლონა

მისამართი:

შ.პ.ს. "არქ qriation"

ნახაზის ყველა ცვლილება მშენებლობისას

შეთანხმებული უნდა იყოს პროექტის ავტორთან.

დიაფრაგმა

ღერ ძის ხაზი

რიგელი

კედელი

მასშტაბი

dire qtori

სტადია ფურცელი ფურცლები

თანამდებობა გვარი

პროექტის სახელწოდება

მისამართი

დამკვეთი

თარიღი

პროექტი

შენიშვნები:

1.

2.

ნახაზი:
პირობითი ნიშნები:
ფორმატი დაკვეთა #

1:150
A-3

ო. ხუ ხაშვი ლი
შპს "ჯიჯი და მეგობრები"

ქ.თბილისი, დელისის III ქ. (ნაკვ.#01/250)

მრავალბინიანი საცხოვრებელი სახლი

- სადარბაზო - 31.30 მ2

- საცხოვრებელი - 311.70 მ2

საერთო ფართი - 384.60 მ2

- საზაფხულო - 41.60 მ2

za

წყალშემკრები მილი

მაღალი ხარისხის საფასადე

საღებავი ღია ყავისფერი

მაღალი ხარისხის საფასადე

საღებავი ღია ნაცრისფერი

miunxenuri ლესვა მუქი ნაცრისფერი

მაღალი ხარისხის საფასადე

საღებავი ღია ყავისფერი

მაღალი ხარისხის საფასადე

საღებავი ღია ნაცრისფერი

miunxenuri ლესვა მუქი ნაცრისფერი

ფასადი

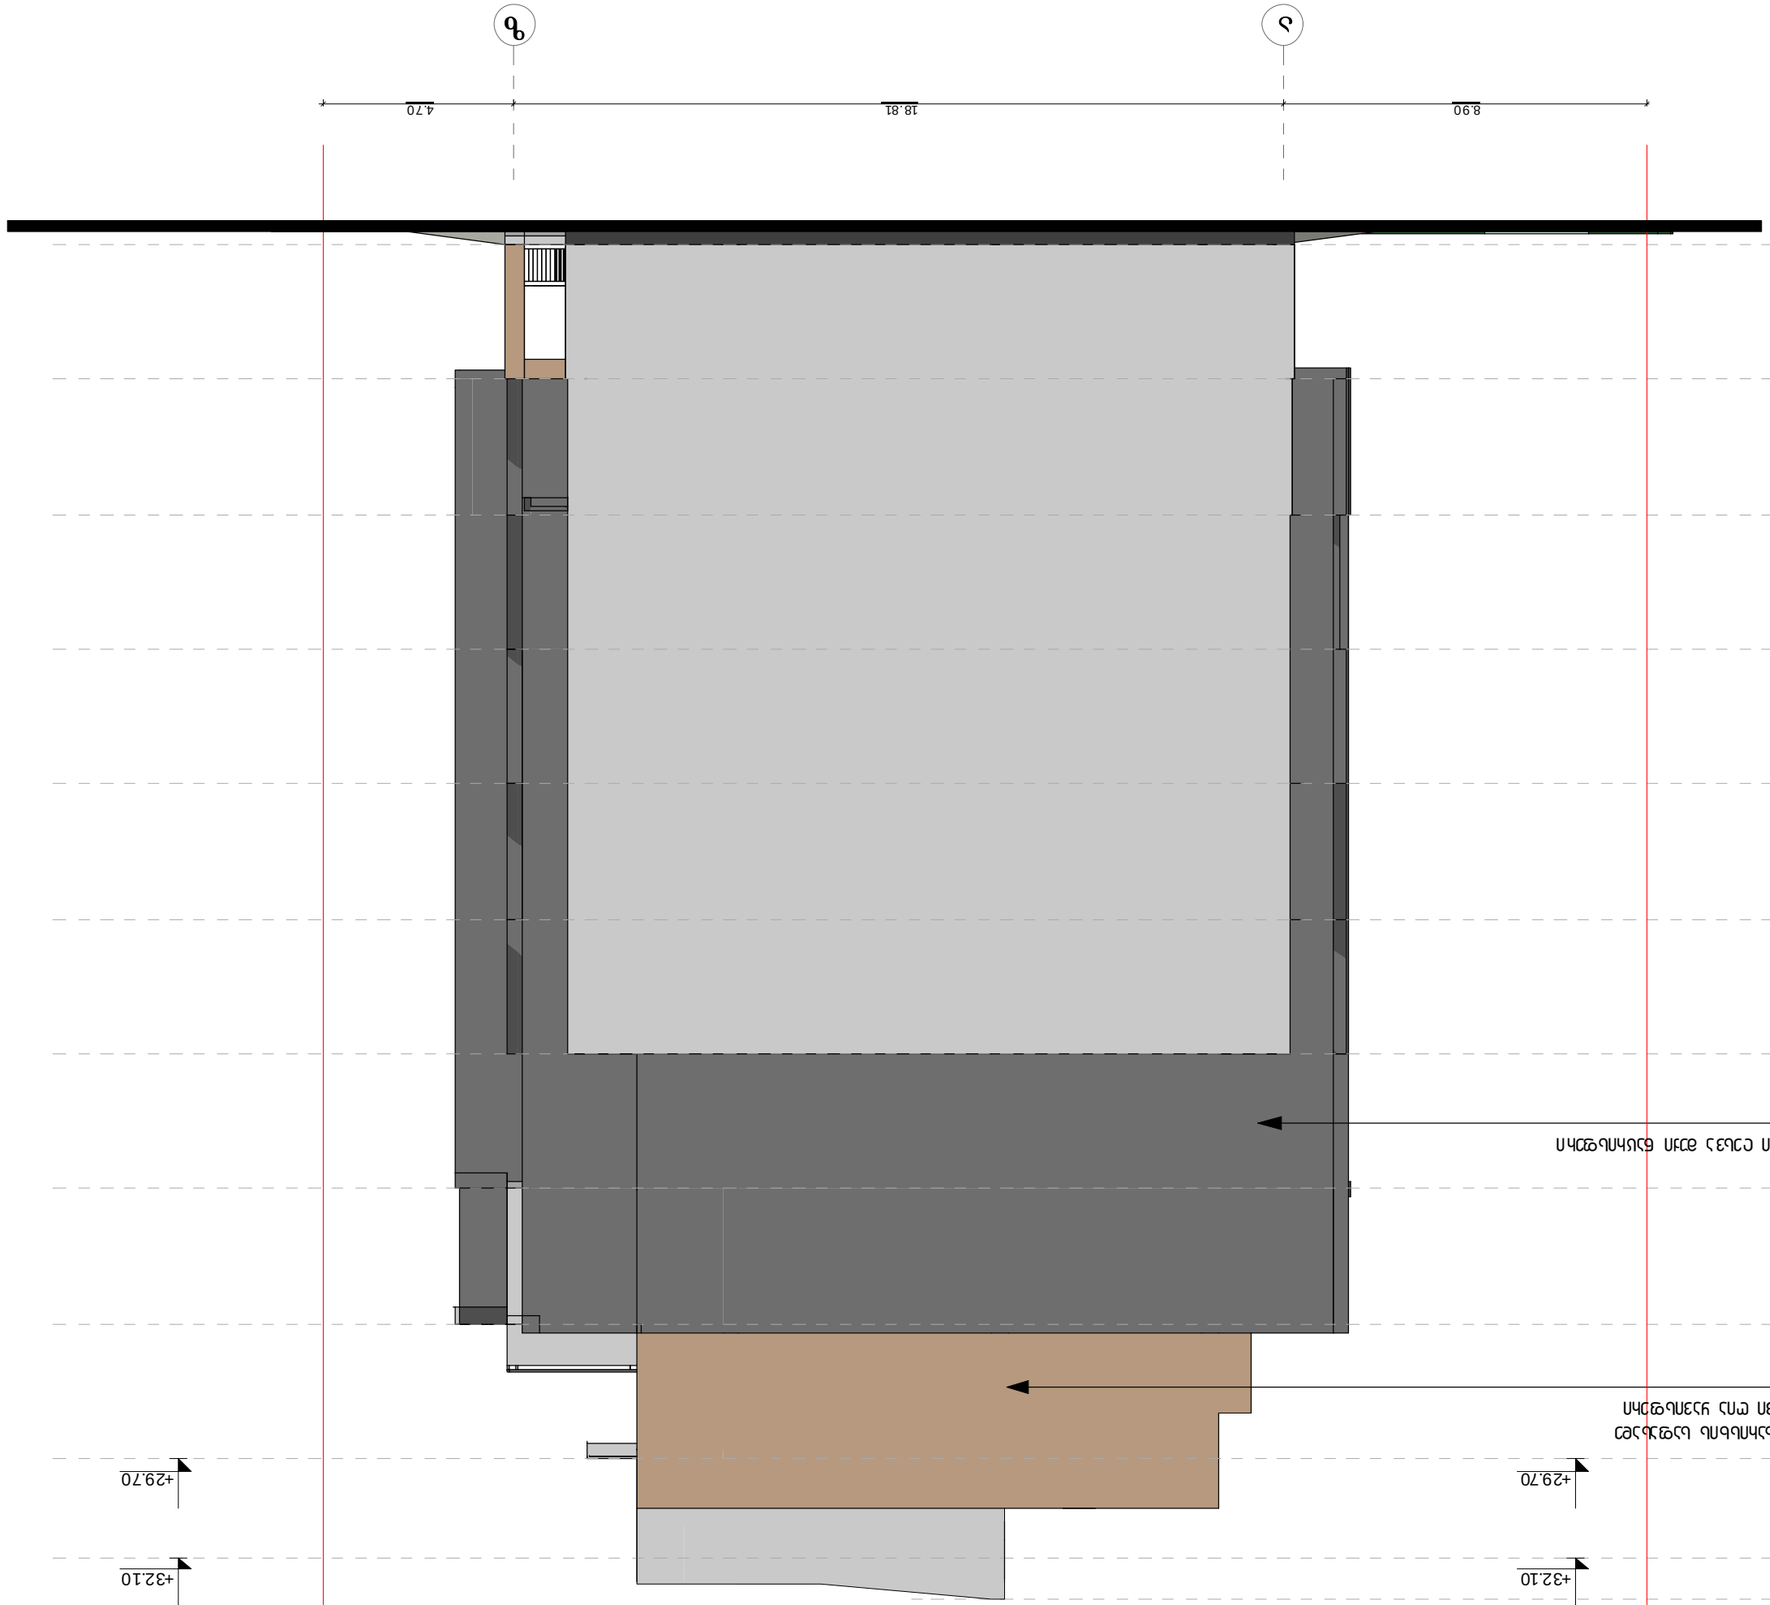

+29.70

+32.10

+29.70

+32.10

8.90 18.81 4.70

ფასადი
adress:

"Arc creation" L.t.d.

a-19 a-19

#33, საბურტალო სტ., თბილისი, Georgia

ტელ/ფახ: (995 32) 384152

ლ. ხუხაშვი ლი

far-n

m-n

f-n

k-n

n

ნახაზზე ზომები მოცემულია მეტრებში.

საკადასტრო საზღვ არი

ტექნიკურ-ეკონომიკური მაჩვენებლები:

E_მ აილ: <ლევან.khukhashvili@ გმაილ.ცომ>

თბილი სი, საბურთალოს ქ.#33,

ტელ/ფაქსი: (99532)384152

მთ.არქი ტექტორი

თარიღი

ხელმოწერა

ტიხარი

კოლონა

მისამართი:

S.p.s. " ar q qriation"

ნახაზის ყველა ცვლილება მშენებლო ბისას

შეთანხმებუ ლი უნდა იყოს პროე ქტის ავტორთან.

დიაფრაგმა

ღერძი ს ხაზი

რიგელი

ke deli

მასშტაბი

დირექტორი

სტადია ფუ რცელი ფურცლე ბი

თანამდებობა გვარი

პროექტის სახელწოდება

მისამართი

დამკვეთი

თარიღი

პროექტი

შენიშვნები:

1.

2.

ნახაზი:
პირობითი ნიშნები:
ფორმატი დაკვეთა #

1:150
A-3

ო. ხუხაშვილი
შპს "ჯიჯი და მეგობრები "

ქ.თბილისი, დელისის III ქ. (ნაკვ.#01/250)

მრავალბინიანი საცხოვრებელი სახლი

- სადარბაზო - 31.30 მ 2

- საცხოვრებელი - 311.70 მ2

საერთო ფართი - 384.60 მ2

- საზაფხულო - 41.60 მ2

a z

ფასადი "ა-ზ" მ 1:150

მაღალი ხარისხის საფასადე

საღებავი ღია ყავისფერი

miunxenuri ლესვა მუქი ნაცრისფერი