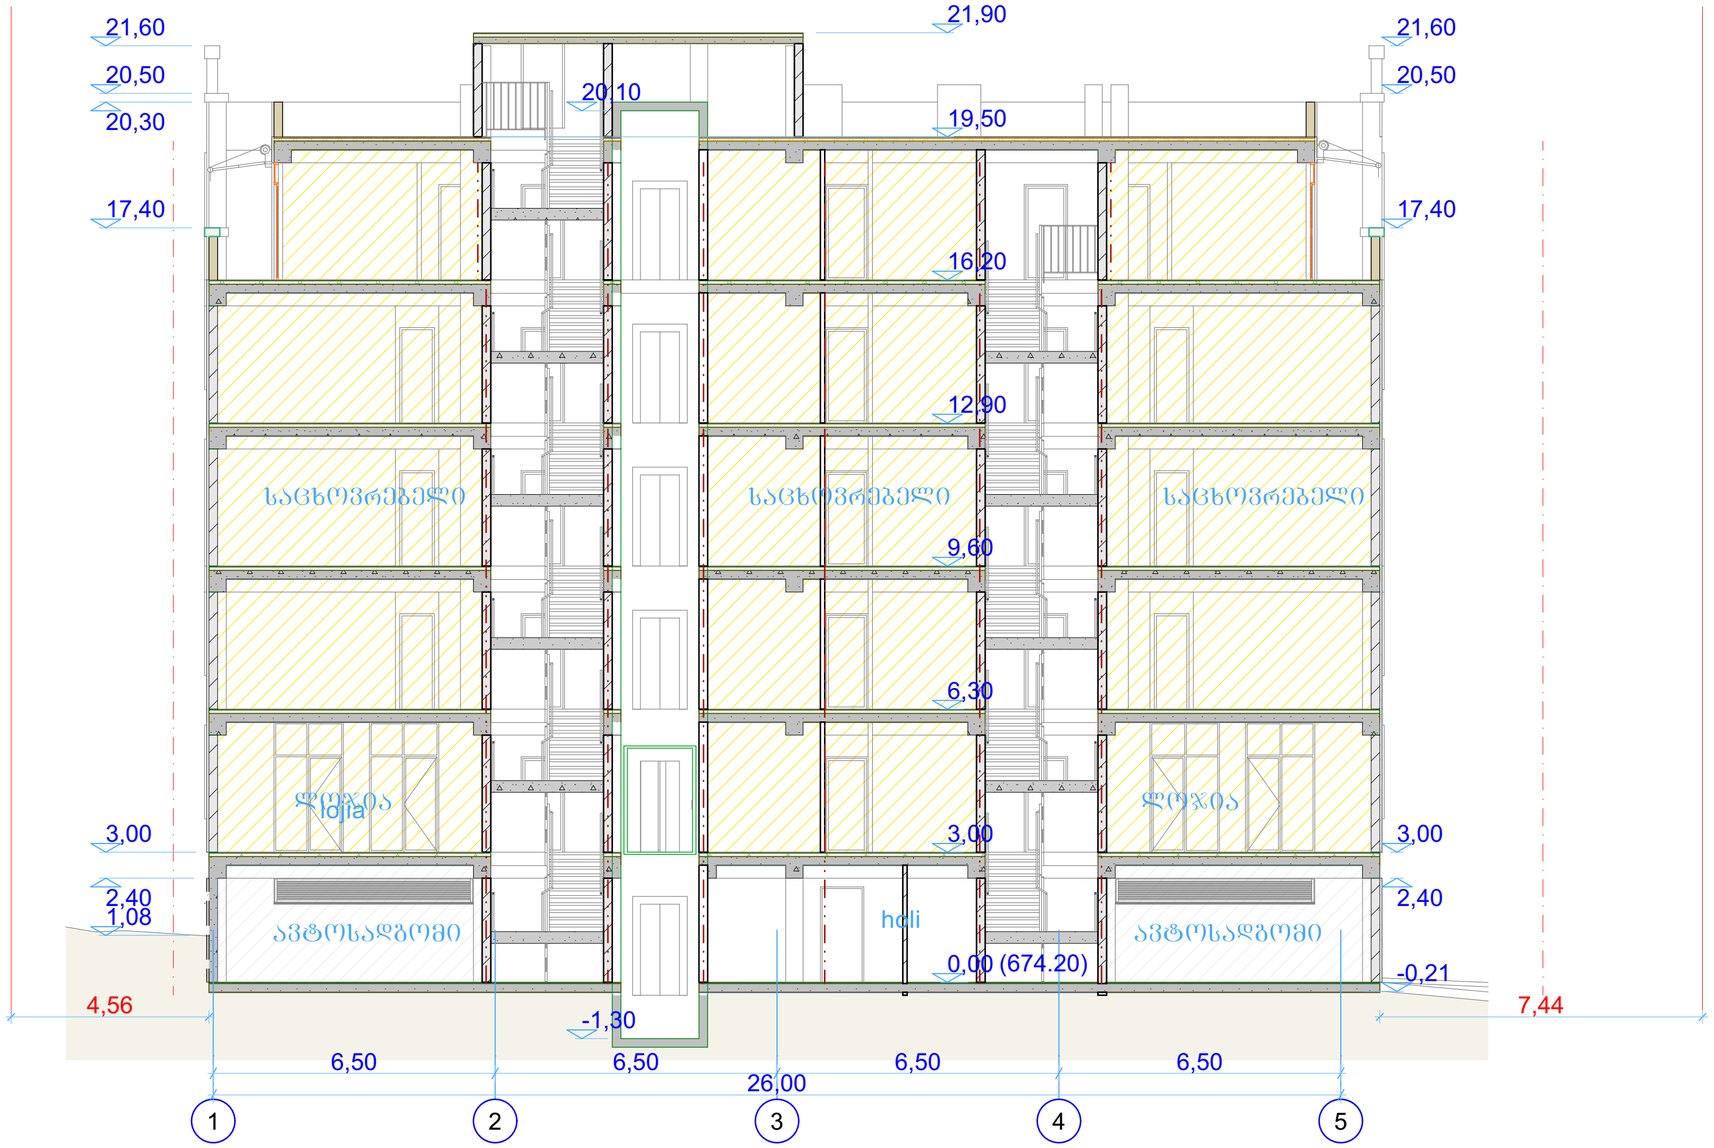

შენიშვნები:

ექსპლიკაცია:

პირობითი აღნიშვნები:
ნაკვეთის საზღვარი
განაშენიანების რეგულირების წითელი ხაზი

AB5

შ.პ.ს. ეი ბი 5, ინგოროყვას 19, 0108 თბილისი

დირექტორი: დ. ლოსაბერიძე
არქიტექტორი: დ. ხაბულიანი
არქიტექტორი: დ. ლოსაბერიძე
დამკვეთი:

პროექტის სახელწოდება:
მრავალბინიანი საცხოვრებელი კომპლექსი
ქობილისი, ვაკის რაიონი, სოფელი თხინვალა, ვარაზის ჭუჩის მიმდებარედ

არქიტექტურული ნაწილი

ნახაზი:
სახლი 7, ჭრილი 1-1

ფურცელი: A.29

მასშტაბი: 1:100 ფორმატი: A2

19.04.2024

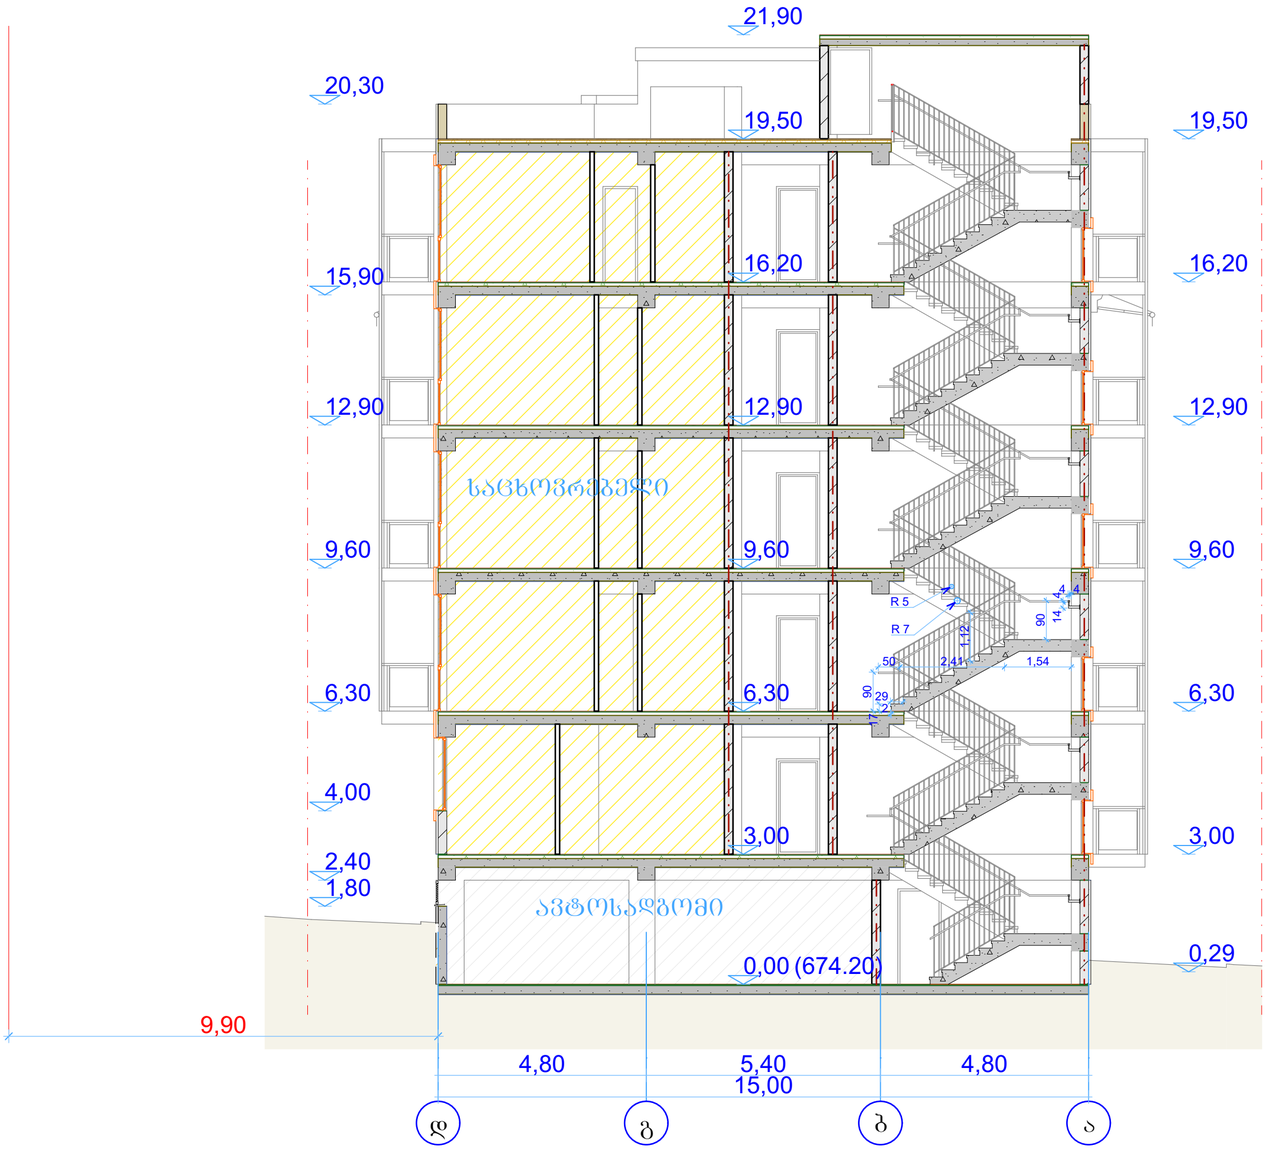

შენიშვნები:

ექსპლიკაცია:

პირობითი აღნიშვნები:

ნაკვეთის საზღვარი

განაშენიანების რეგულირების წითელი ხაზი

AB5

შ.პ.ს. ეი ბი 5, ინგოროყვას 19, 0108 თბილისი

დირექტორი: დ. ლოსაბერიძე

არქიტექტორი: დ. ხაბულიანი

არქიტექტორი: დ. ლოსაბერიძე

დამკვეთი:

პროექტის სახელწოდება:

მრავალბინიანი საცხოვრებელი კომპლექსი

ქობილისი, ვაკის რაიონი, სოფელი თხინვალა, ვარაზის ქუჩის მიმდებარედ

არქიტექტურული ნაწილი

ნახაზი:

სახლი 7, ჭრილი 2-2

ფურცელი: A.30

მასშტაბი: 1:100 ფორმატი: A2

19.04.2024

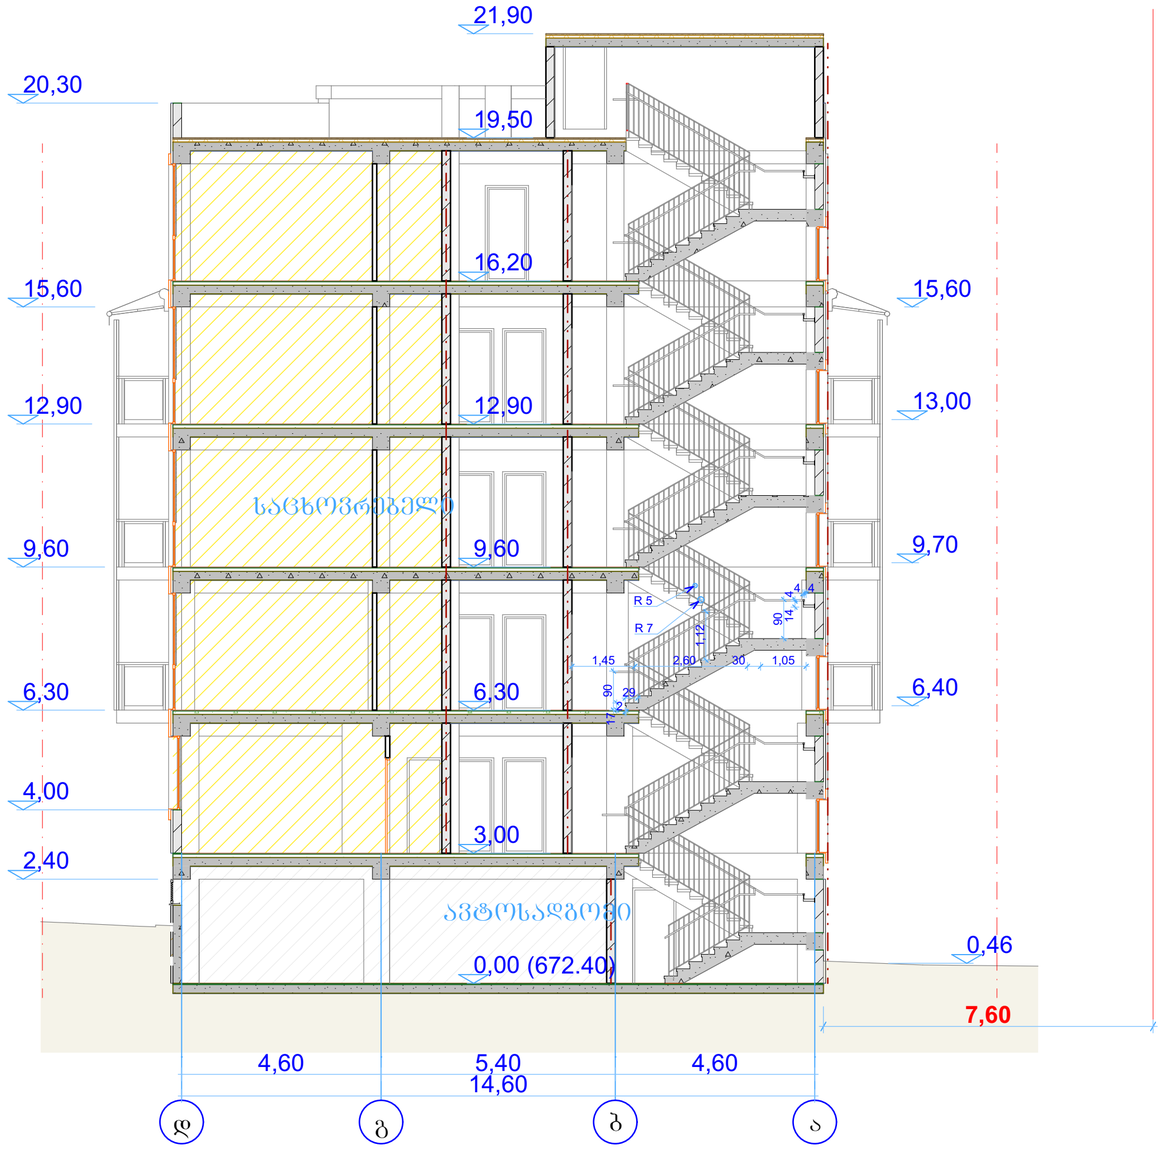

შენიშვნები:

ექსპლიკაცია:

პირობითი აღნიშვნები:

ნაკვეთის საზღვარი

განაშენიანების რეგულირების წითელი ხაზი

AB5

შ.პ.ს. ეი ბი 5, ინგოროყვას 19, 0108 თბილისი

დირექტორი: დ. ლოსაბერიძე

არქიტექტორი: დ. ხაბულიანი

არქიტექტორი: დ. ლოსაბერიძე

დამკვეთი:

პროექტის სახელწოდება:

მრავალბინიანი საცხოვრებელი კომპლექსი

ქობილისი, ვაკის რაიონი, სოფელი თხინვალა, ვარაზხის ქუჩის მიმდებარედ

არქიტექტურული ნაწილი

ნახაზი:

სახლი 8, ჭრილი 3-3

ფურცელი: A.31

მასშტაბი: 1:100 ფორმატი: A2

19.04.2024

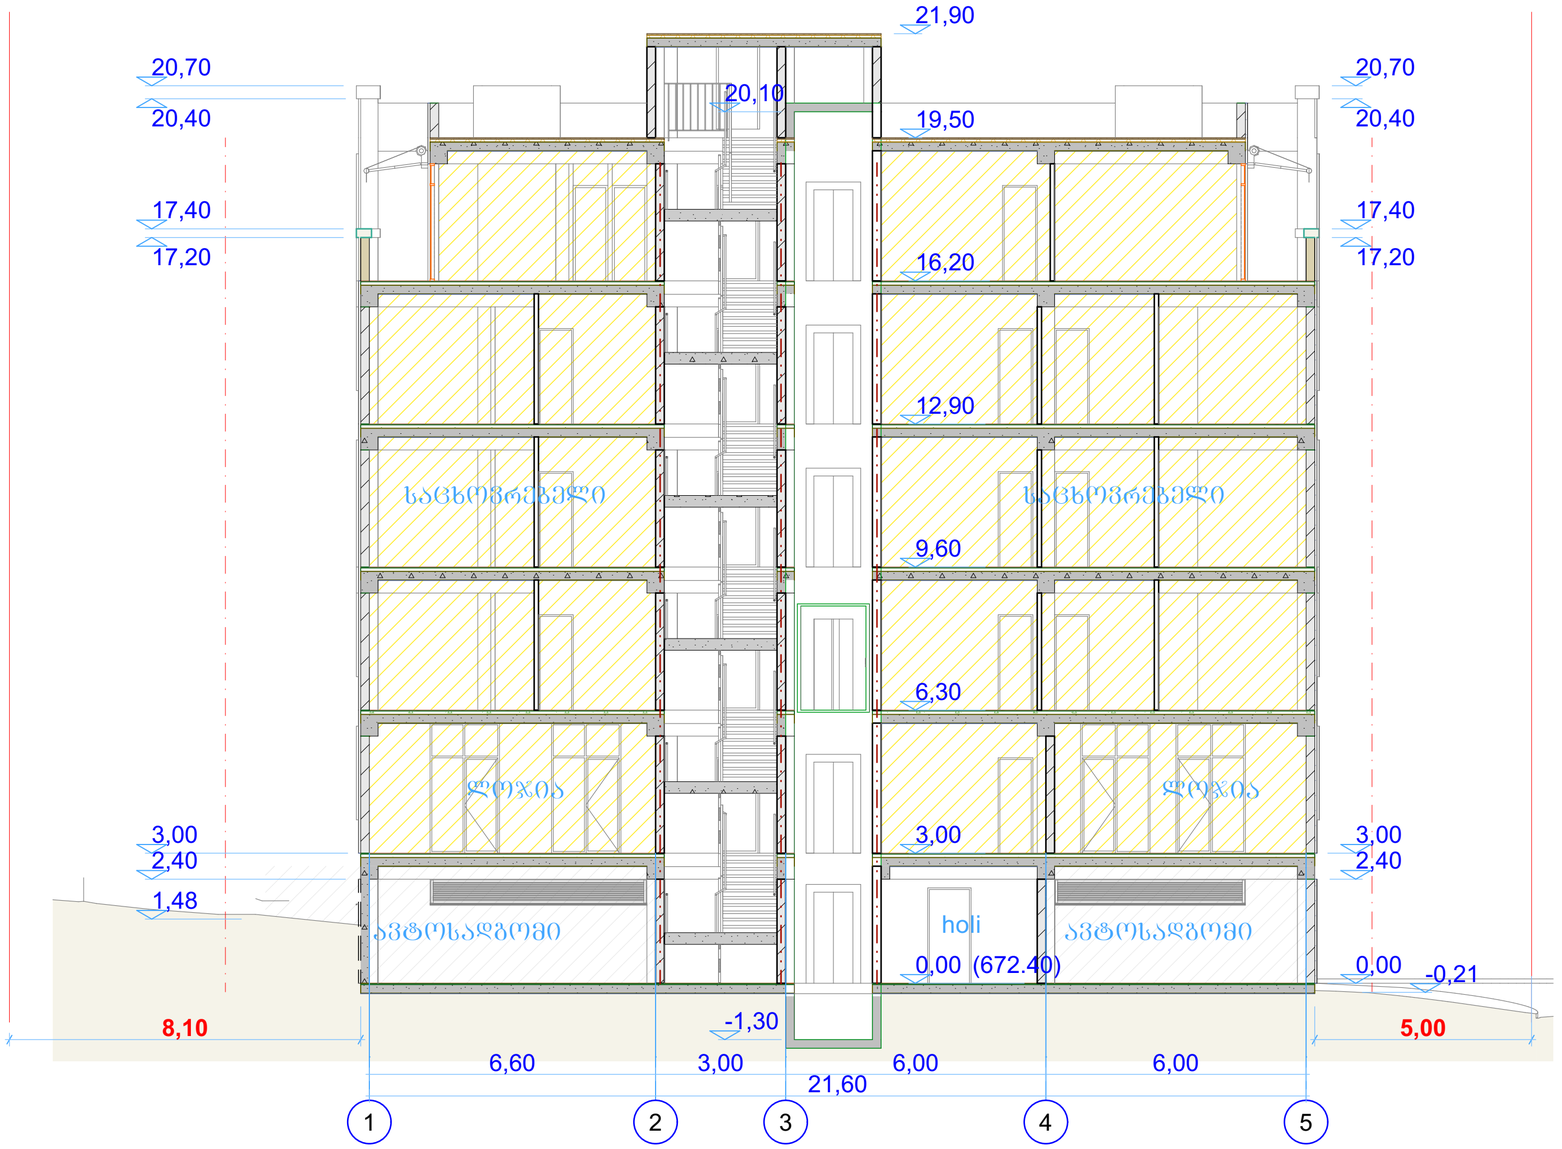

შენიშვნები:

ექსპლიკაცია:

პირობითი აღნიშვნები:

ნაკვეთის საზღვარი

განაშენიანების რეგულირების წითელი ხაზი

AB5

შ.პ.ს. ეი ბი 5, ინგოროყვას 19, 0108 თბილისი

დირექტორი: დ. ლოსაბერიძე

არქიტექტორი: დ. ხაბულიანი

არქიტექტორი: დ. ლოსაბერიძე

დამკვეთი:

პროექტის სახელწოდება:

მრავალბინიანი საცხოვრებელი კომპლექსი

ქობილისი, ვაკის რაიონი, სოფელი თხინვალა, ვარაზის ქუჩის მიმდებარედ

არქიტექტურული ნაწილი

ნახაზი:

სახლი 8, ჭრილი 4-4

ფურცელი: A.32

მასშტაბი: 1:100 ფორმატი: A2

19.04.2024

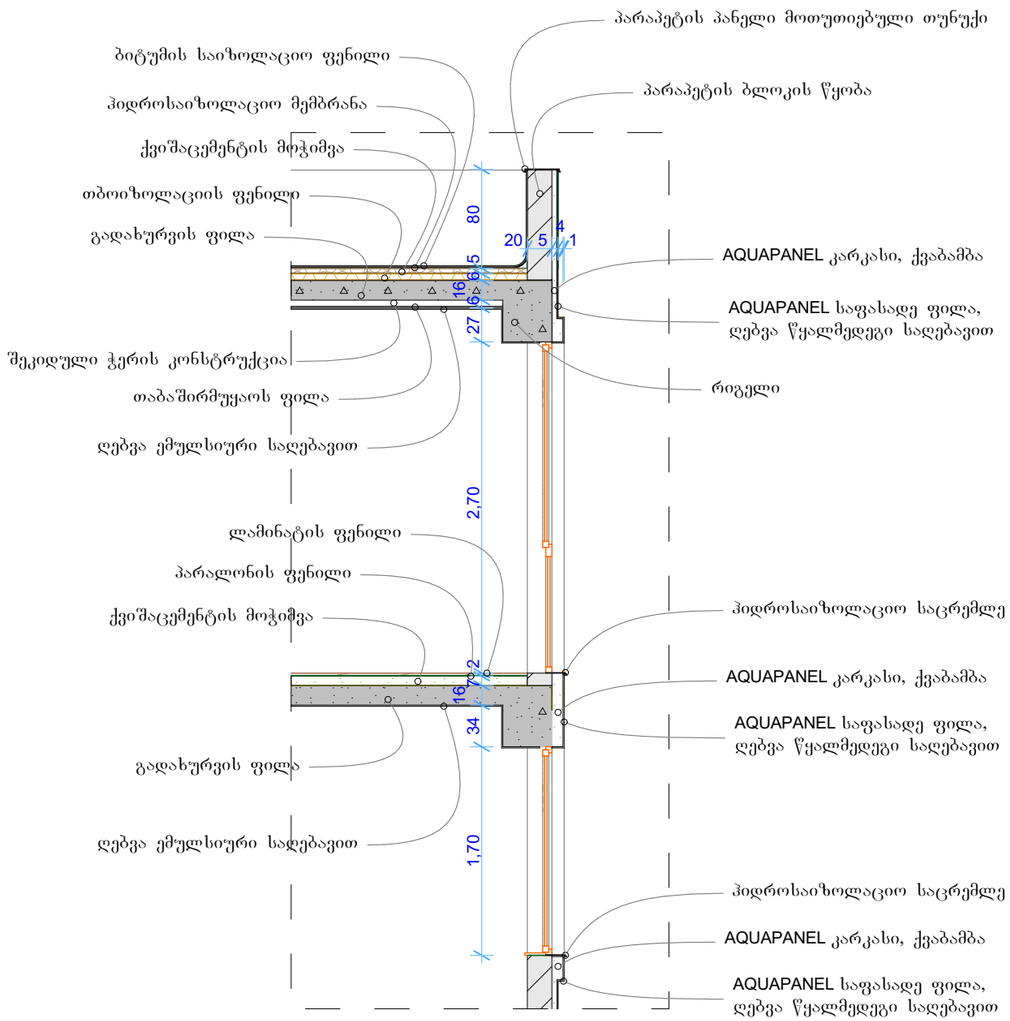

A.28 გადახურვის და ფასადის დეტალი 1:50

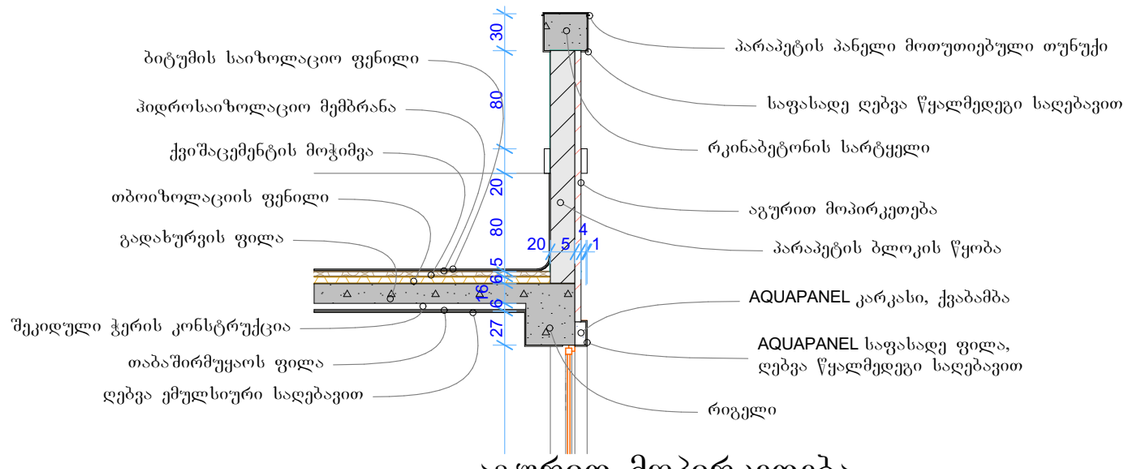

A.28 აგურით მოპირკეთება 1:50

შენიშვნები:

ექსპლიკაცია:

პირობითი აღნიშვნები:

AB5
შ.პ.ს. ეი ბი 5, ინგოროყვას 19, 0108 თბილისი
დირექტორი: დ. ლოსაბერიძე
არქიტექტორი: დ. ხაბულიანი
არქიტექტორი: დ. ლოსაბერიძე
დამკვეთი:

პროექტის სახელწოდება:
მრავალბინიანი საცხოვრებელი კომპლექსი
ქ.თბილისი, ვაკის რაიონი, სოფელი თხინვალა, ვარაზის ქუჩის მიმდებარედ

არქიტექტურული ნაწილი

ნახაზი:
აგურით მოპირკეთება, გადახურვის და ფასადის დეტალი

ფურცელი: A.28
მასშტაბი: 1:50 ფორმატი: A3
19.04.2024