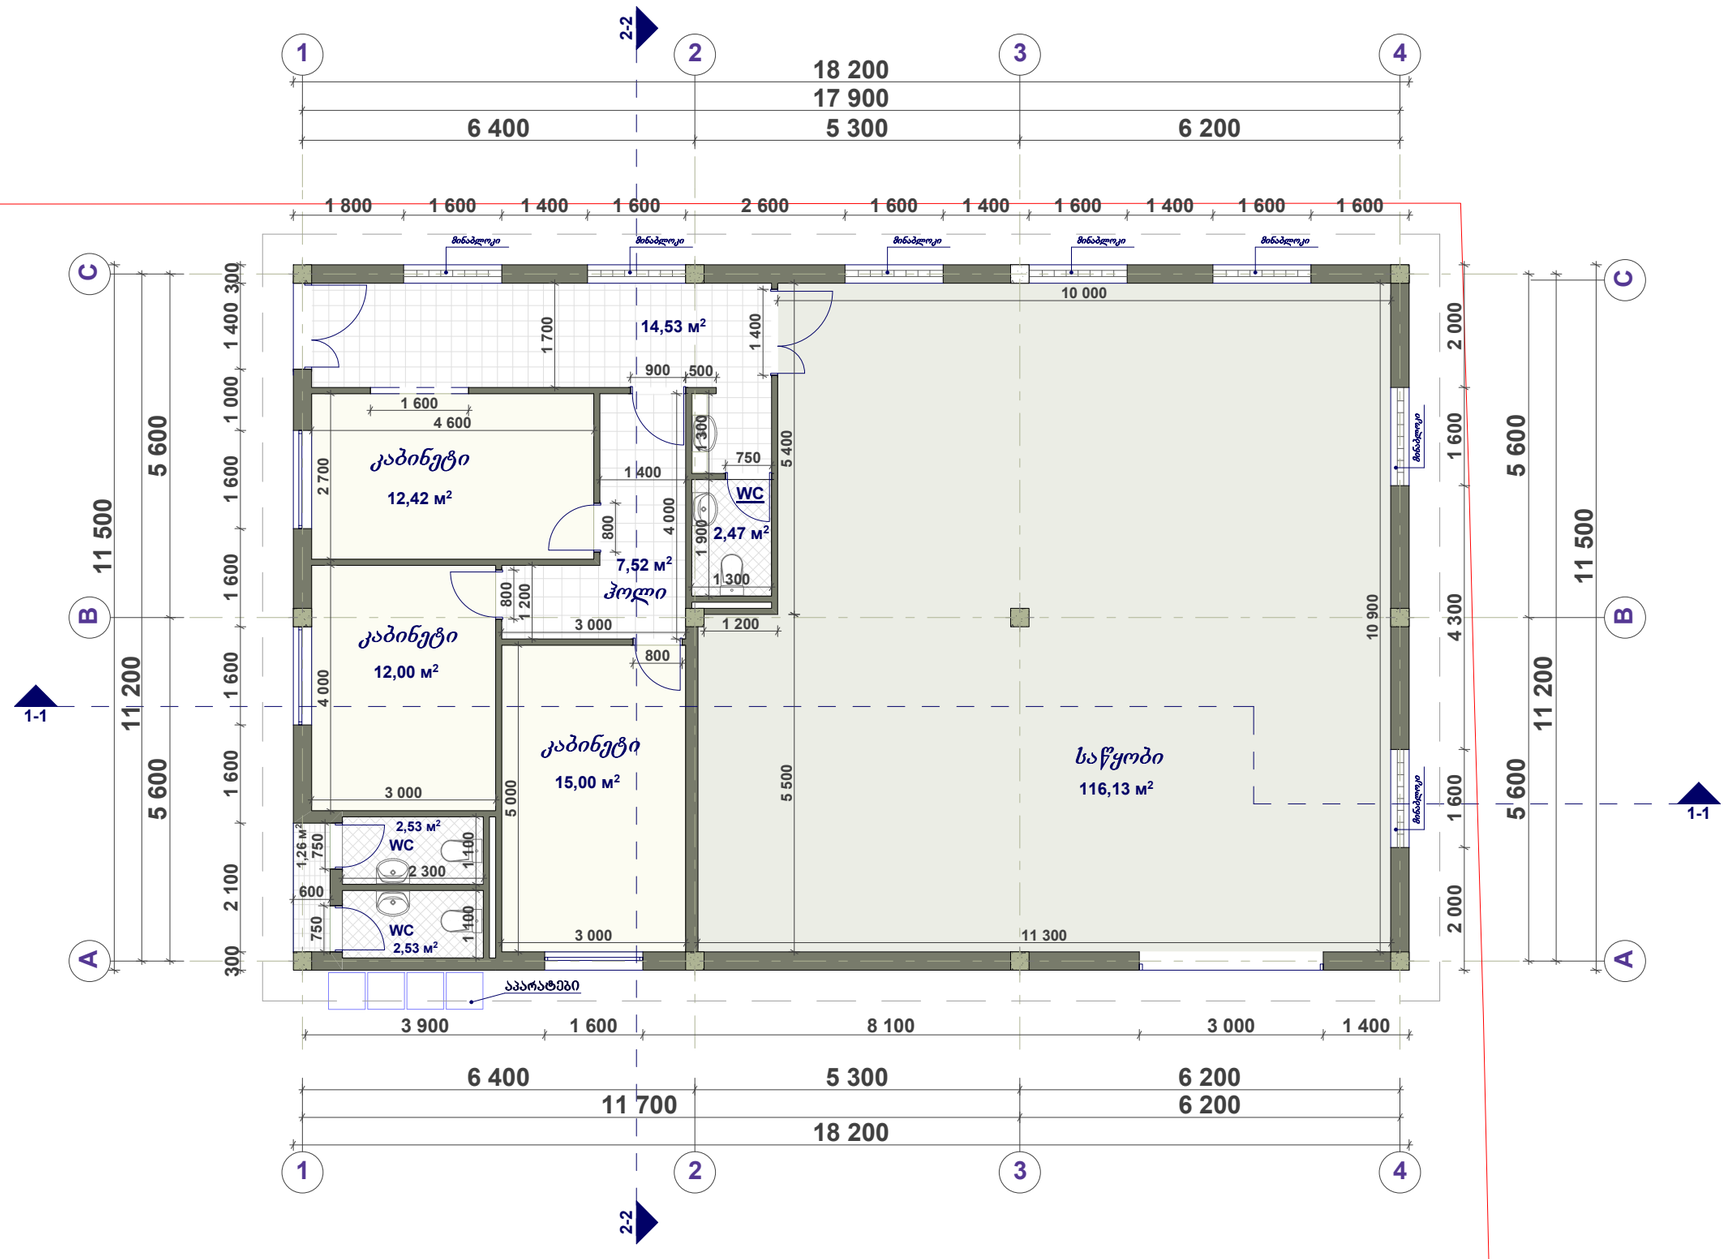

ფორმატი	სტადია	ფურც.	ფურც-ბი	მასშტაბი
A3	პროექტი	ა-2	14	1 : 100

ტექნიკურ-ეკონომიური მაჩვენებლები

საერთო ფართი - 185.13 მ²

მათ შორის:
საოფისე ფართი - 46.94 მ²
დამხმარე ფართი - 22.06 მ²
სასაწყობე ფართი - 116.13 მ²

განაშენიანების ფართი - 209.30 მ²

კ2-ის საანგარიშო ფართი - 209.30 მ²

პირობითი აღნიშვნები

ტერიტორიის საკადასტრო საზღვარი

ჭრილის ხაზი

ქ.თბილისი
სარაჯიშვილის გამზირის მიმდ.
ხევძრის ტერიტორია

დამკვეთი -

შ.პ.ს. **"EHRLE CAUCASUS"**

EHRLE-ს ავტოსამრეცხაო

არქიტექტურული პროექტი

საოფისე და სასაწყობე შენობა

გეგმა 0.00 ნიშნულზე

დირექტორი	თ. ჯაჯანიძე	
მთ.არქიტექტორი	მ. კურცხალია	
არქიტექტორი	თ. ჯაჯანიძე	
დაამუშავა		

შ.პ.ს. *"NBC group"*

ქ.თბილისი, კოსტავას ქ. №47

თბილისი 2013

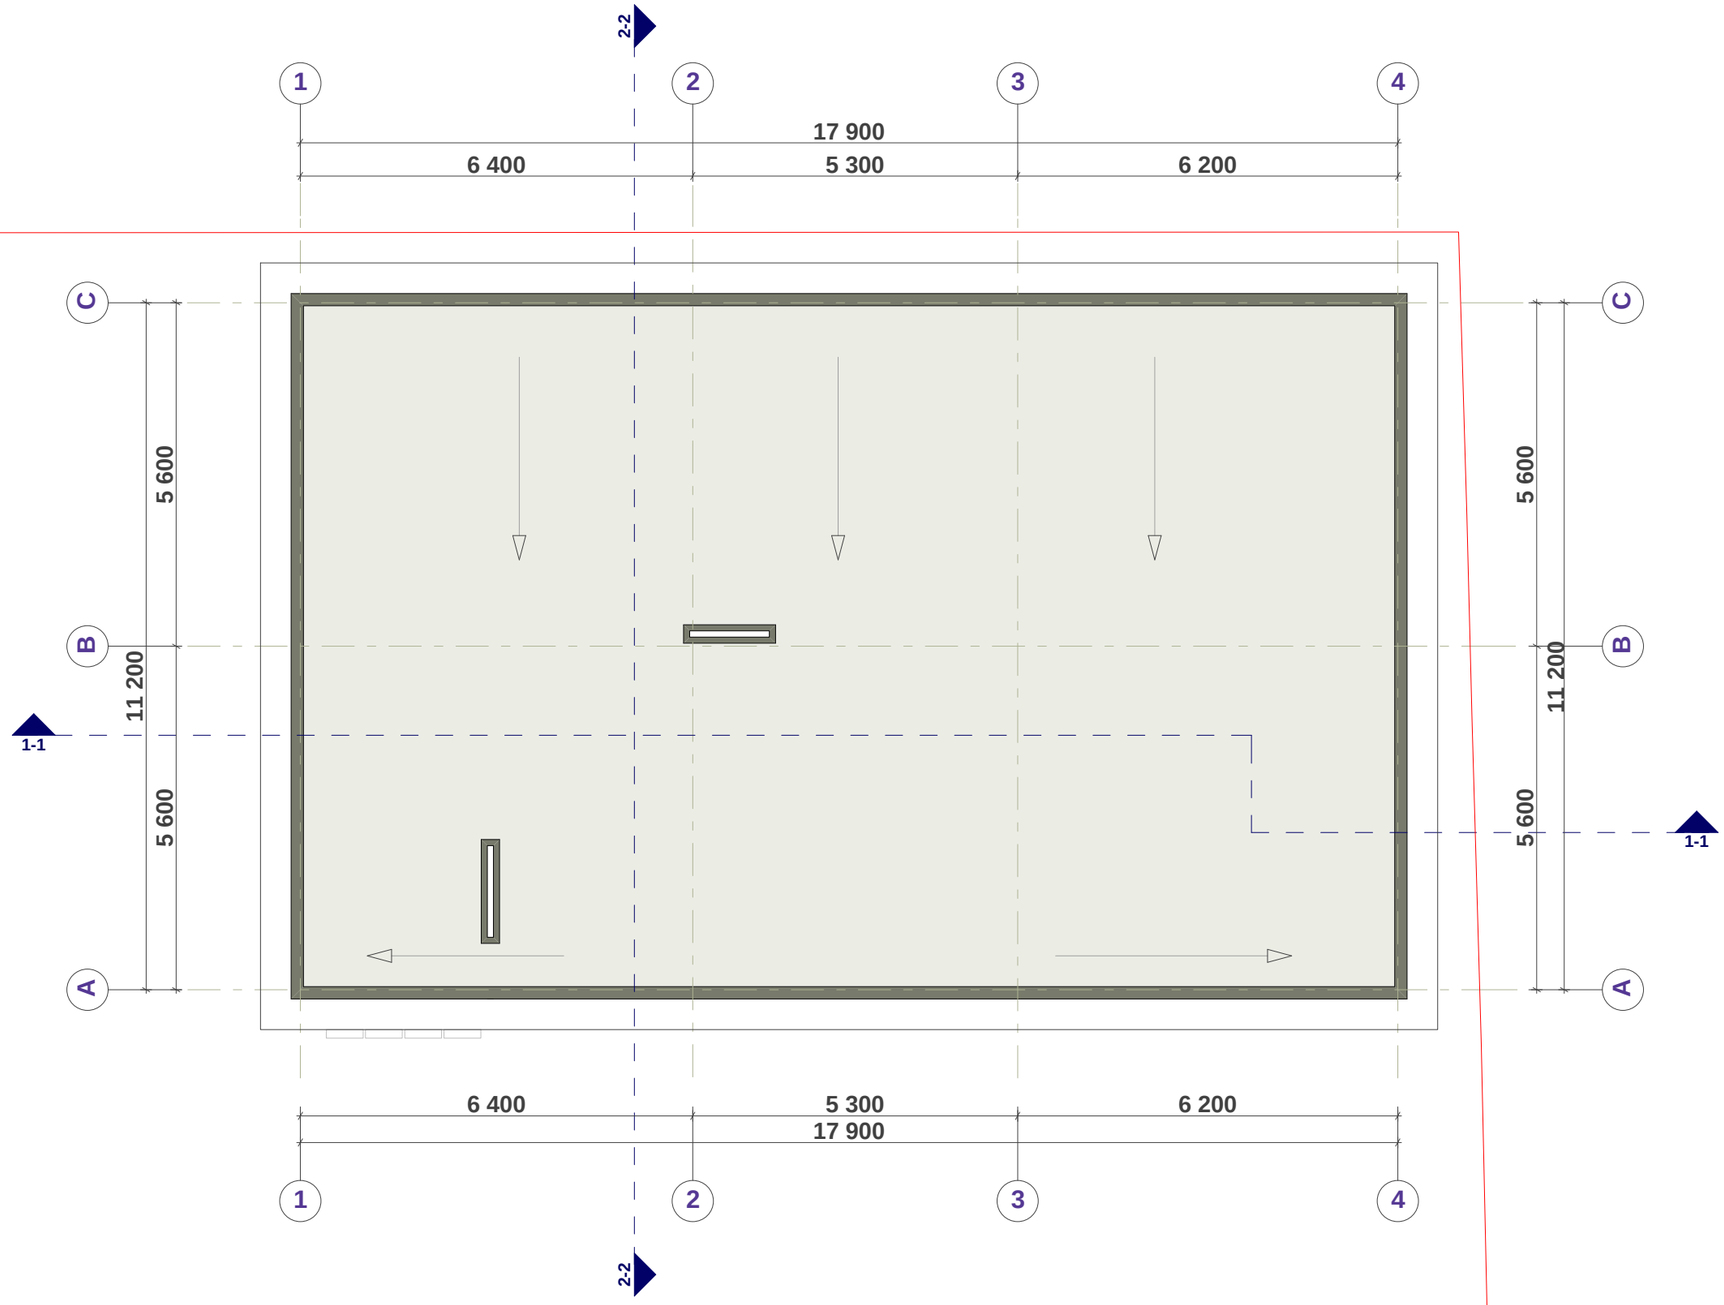

ფორმატი	სტადია	ფურც.	ფურც-ბი	მასშტაბი
A3	პროექტი	ა-3	14	1 : 100

პირობითი აღნიშვნები

ტერიტორიის საკადასტრო საზღვარი

ჭრილის ხაზი

ქ.თბილისი
სარაჯიშვილის გამზირის მიმდ.
ხევძრის ტერიტორია

დამკვეთი -

შ.პ.ს. **"EHRLE CAUCASUS"**

EHRLE-ს ავტოსამრეცხაო

არქიტექტურული პროექტი

საოფისე და სასაწყობე შენობა

გეგმა 0.00 ნიშნულზე

დირექტორი	თ. ჯაჯანიძე	
მთ.არქიტექტორი	მ. კურცხალია	
არქიტექტორი	თ. ჯაჯანიძე	
დაამუშავა		

შ.პ.ს. ***"NBC group"***

ქ.თბილისი, კოსტავას ქ. №47

თბილისი 2013

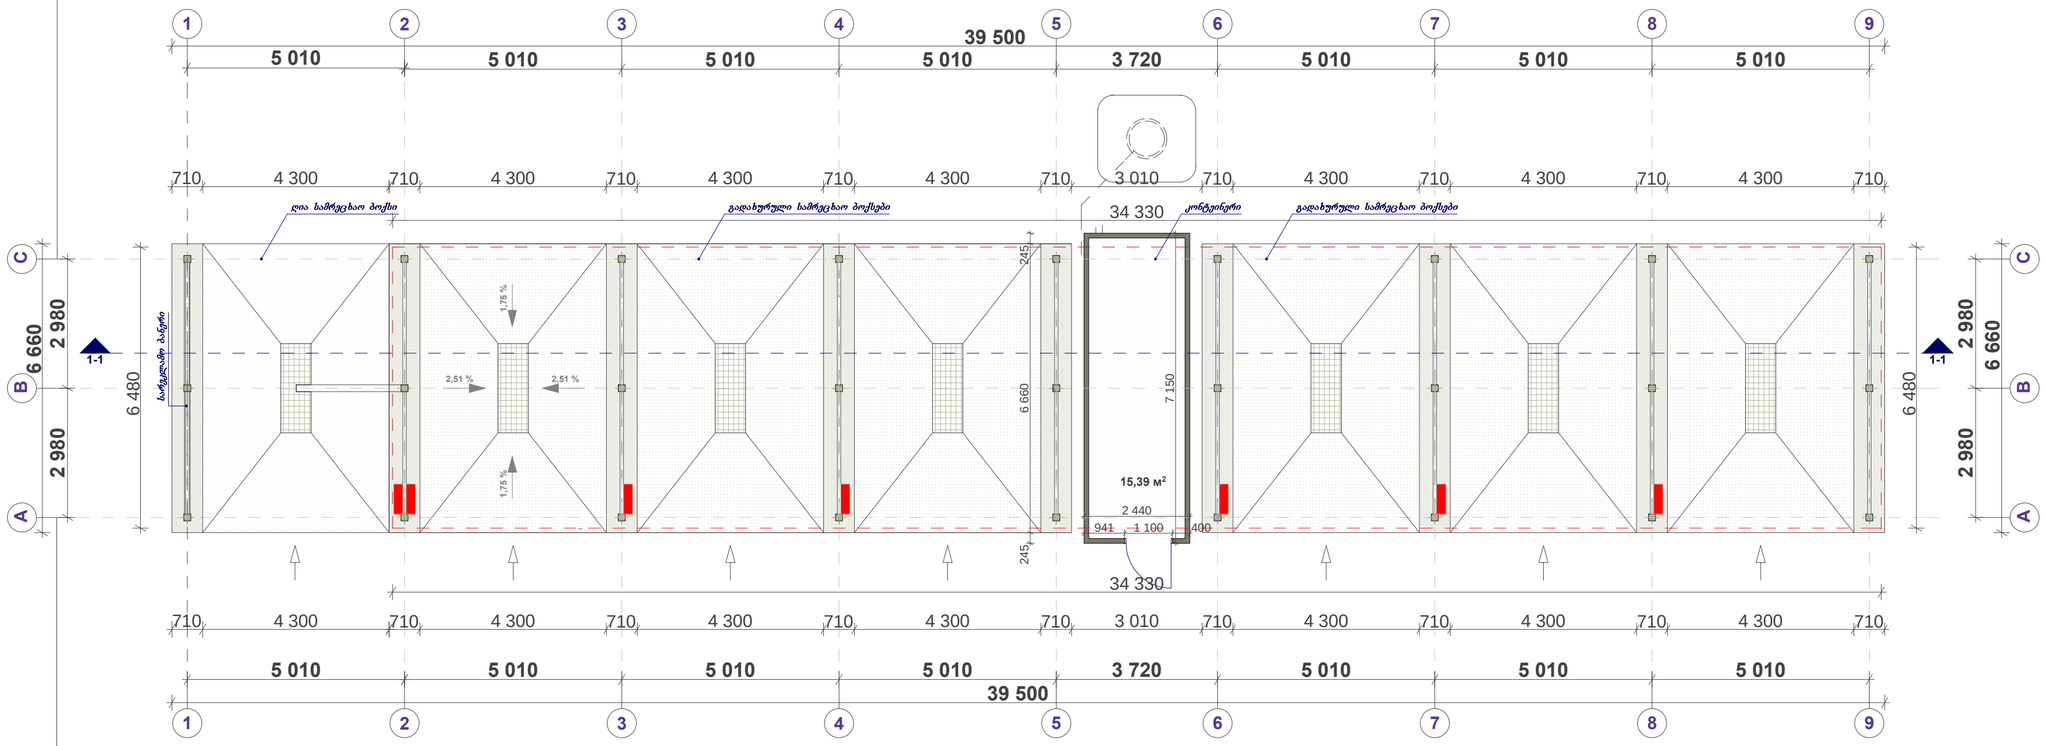

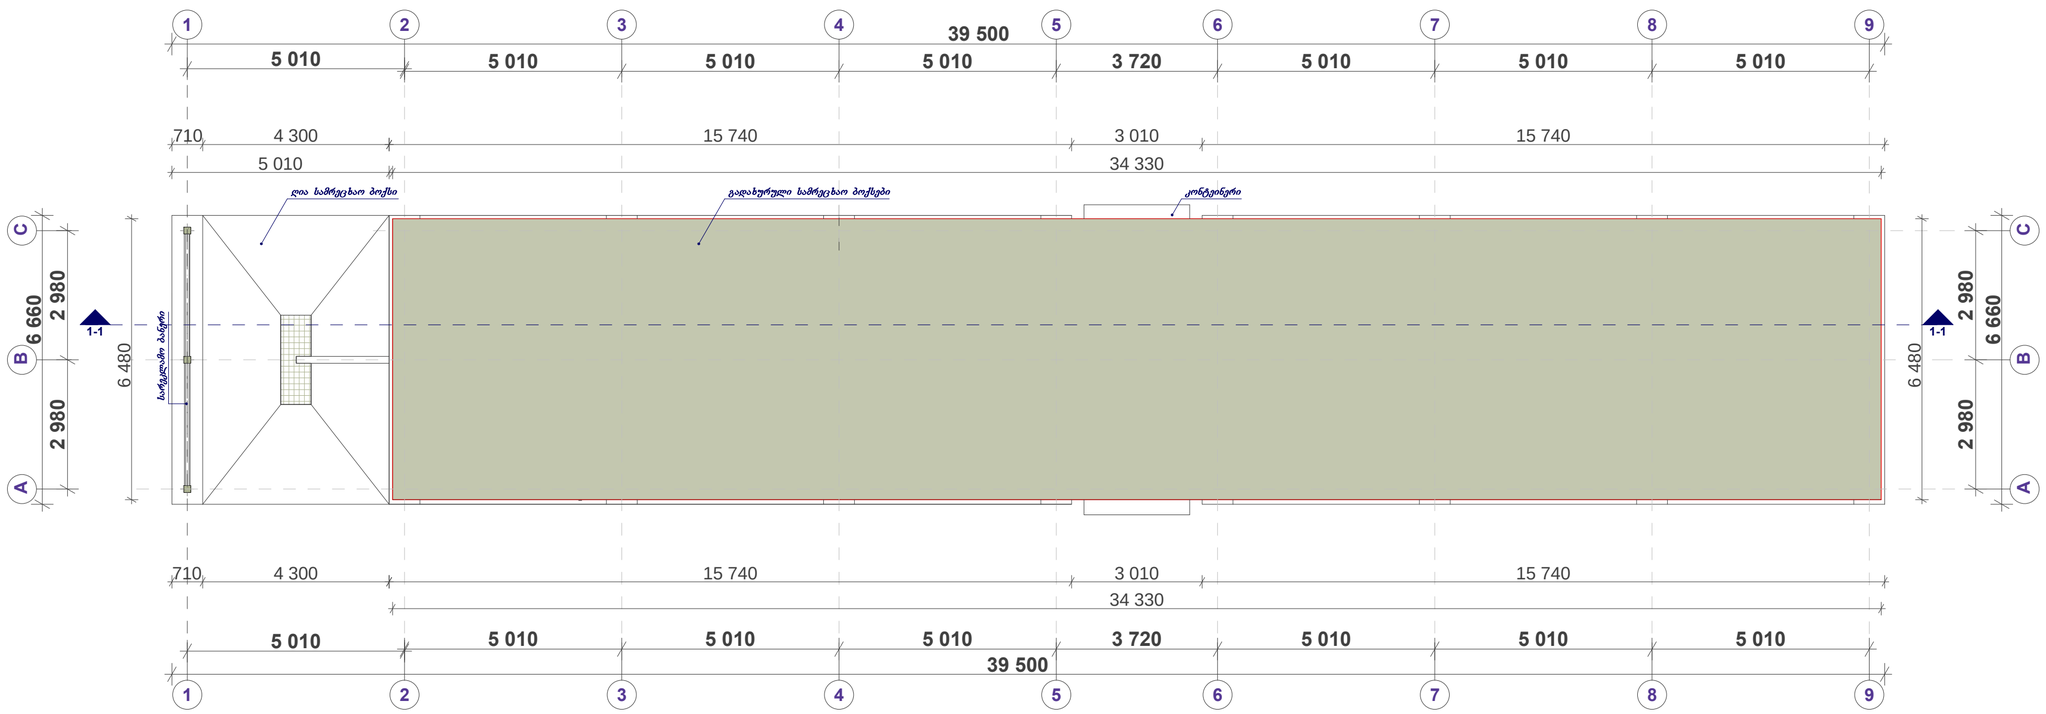

ფორმატი	სტადია	ფურც.	ფურც-ბი	მასშტ.
A2	პრ.	ა-4	14	1 : 100

ტექნიკურ-ეკონომიური
მაჩვენებლები

საერთო ფართი - 215.87 მ²

მათ შორის:
გადახურული ბოქსების ფართი - 171.84 მ²
ღია ბოქსების ფართი - 28.64 მ²
კონტეინერის ფართი - 15.39 მ²

განაშენიანების ფართი
- 264.27 მ²

პირობითი აღნიშვნები

ტერიტორიის საკადასტრო საზღვარი

ჭრილის ხაზი

ქ.თბილისი
სარაჯიშვილის გამზირის მიმდ.
ხევძრის ტერიტორია

დამკვეთი -

შ.პ.ს. **"EHRLE CAUCASUS"**

EHRLE-ს ავტოსამრეცხაო

არქიტექტურული პროექტი

1. ავტოსამრეცხაოს ღია და დახურული ბოქსების გეგმა
2. ავტოსამრეცხაოს ღია და დახურული ბოქსების გადახურვის გეგმა

დირექტორი	თ. ჯავჯანიძე	
მთ.არქიტექტორი	მ. კურცხალია	
არქიტექტორი	თ. ჯავჯანიძე	
დაამუშავა		

შ.პ.ს. *"NBC group"*

ქ.თბილისი, კოსტავას ქ. №47

თბილისი 2013