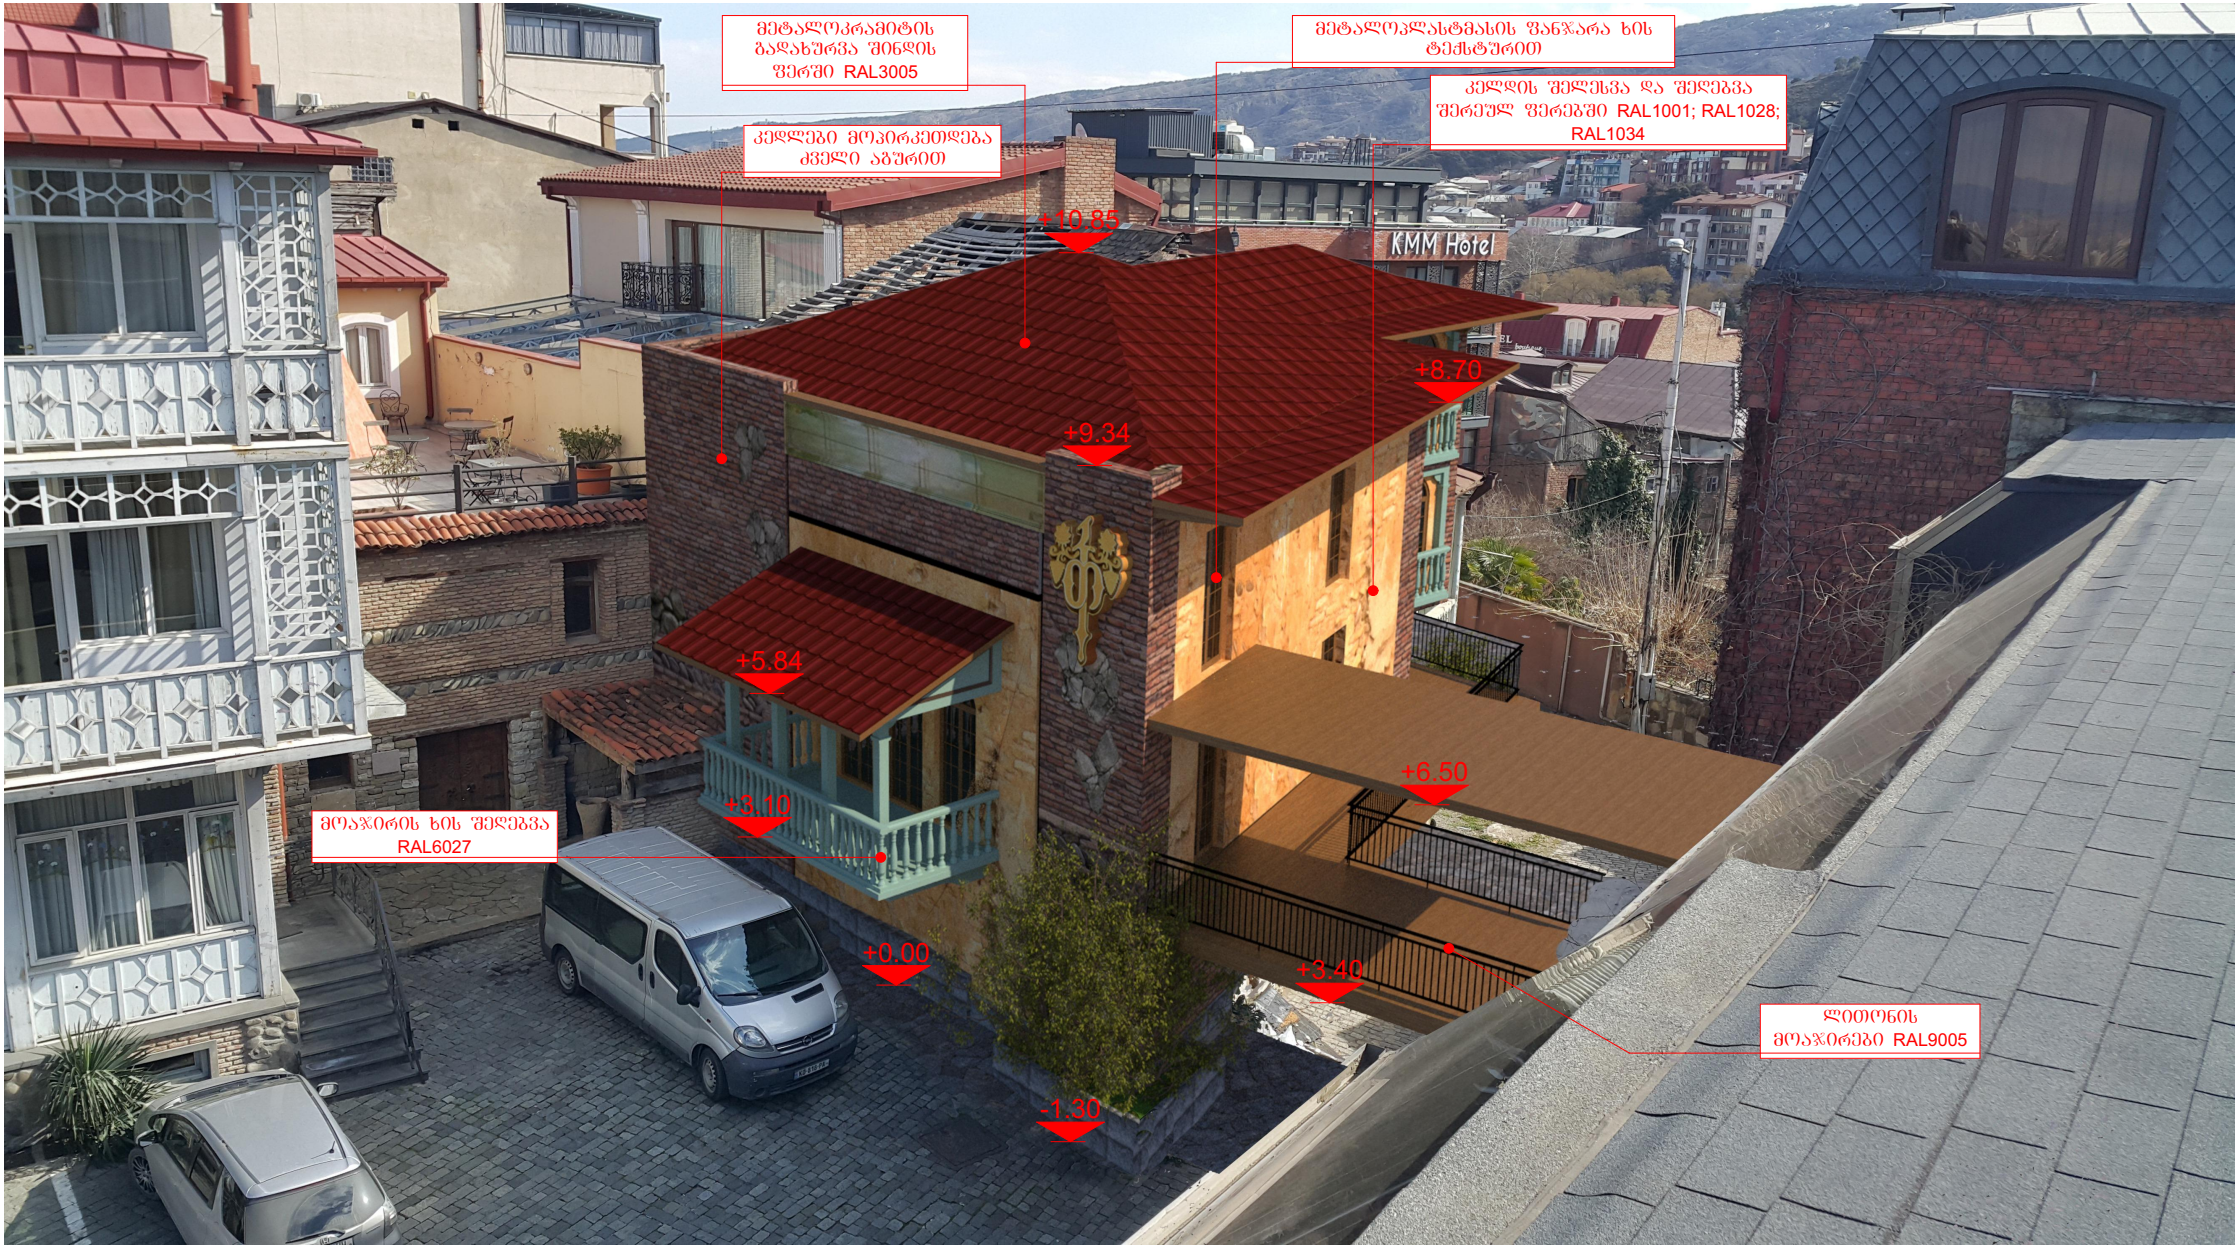
მეტალოკრამიტის
გადახურვა შინდის
ფერში RAL3005
კედლები მოპირკეთდება
ძველი აგურით
მეტალოპლასტმასის ფანჯარა ხის
ტექსტურით
კელდის შელესვა და შეღებვა
შერეულ ფერებში RAL1001; RAL1028;
RAL1034
KMM Hotel
+10.85
+8.70
+9.34
+5.84
+6.50
+3.10
მოაჯირის ხის შეღებვა
RAL6027
+0.00
+3.40
ლითონის
მოაჯირები RAL9005
-1.30

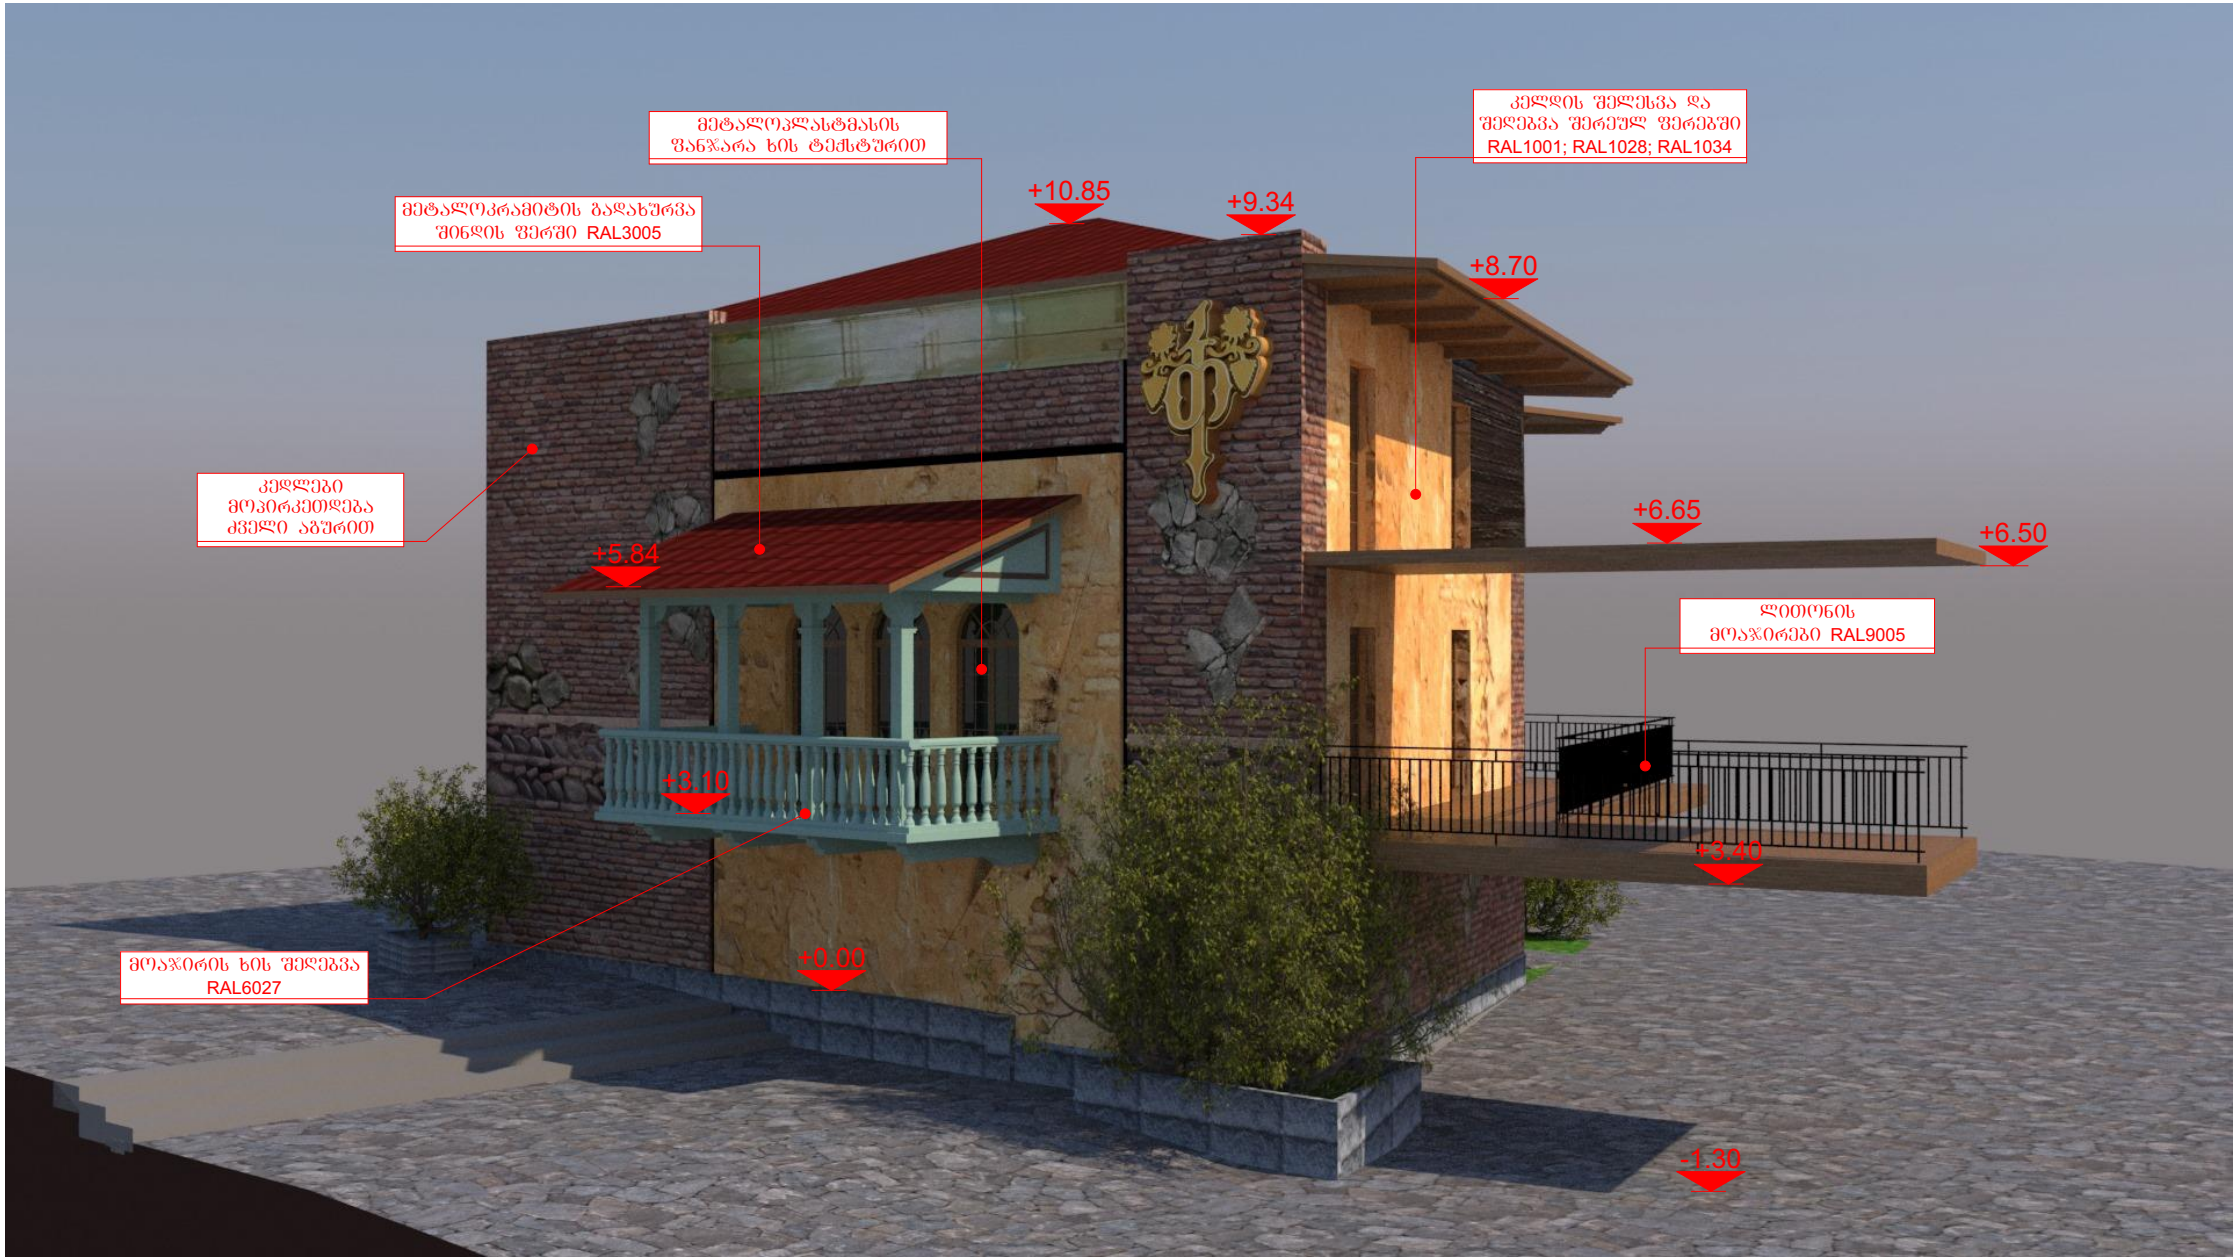
მეტალოპლასტმასის
ფანჯარა ხის ტექსტურით
მეტალოკრამიტის გადახურვა
შინდის ფერში RAL3005
კედლები
მოპირკეთდება
ძველი აგურით
კედლის შელესვა და
შეღებვა შერეულ ფერებში
RAL1001; RAL1028; RAL1034
ლითონის
მოაჯირები RAL9005
მოაჯირის ხის შეღებვა
RAL6027
+10.85
+9.34
+8.70
+6.65
+6.50
+5.84
+3.10
+3.40
+0.00
-1.30

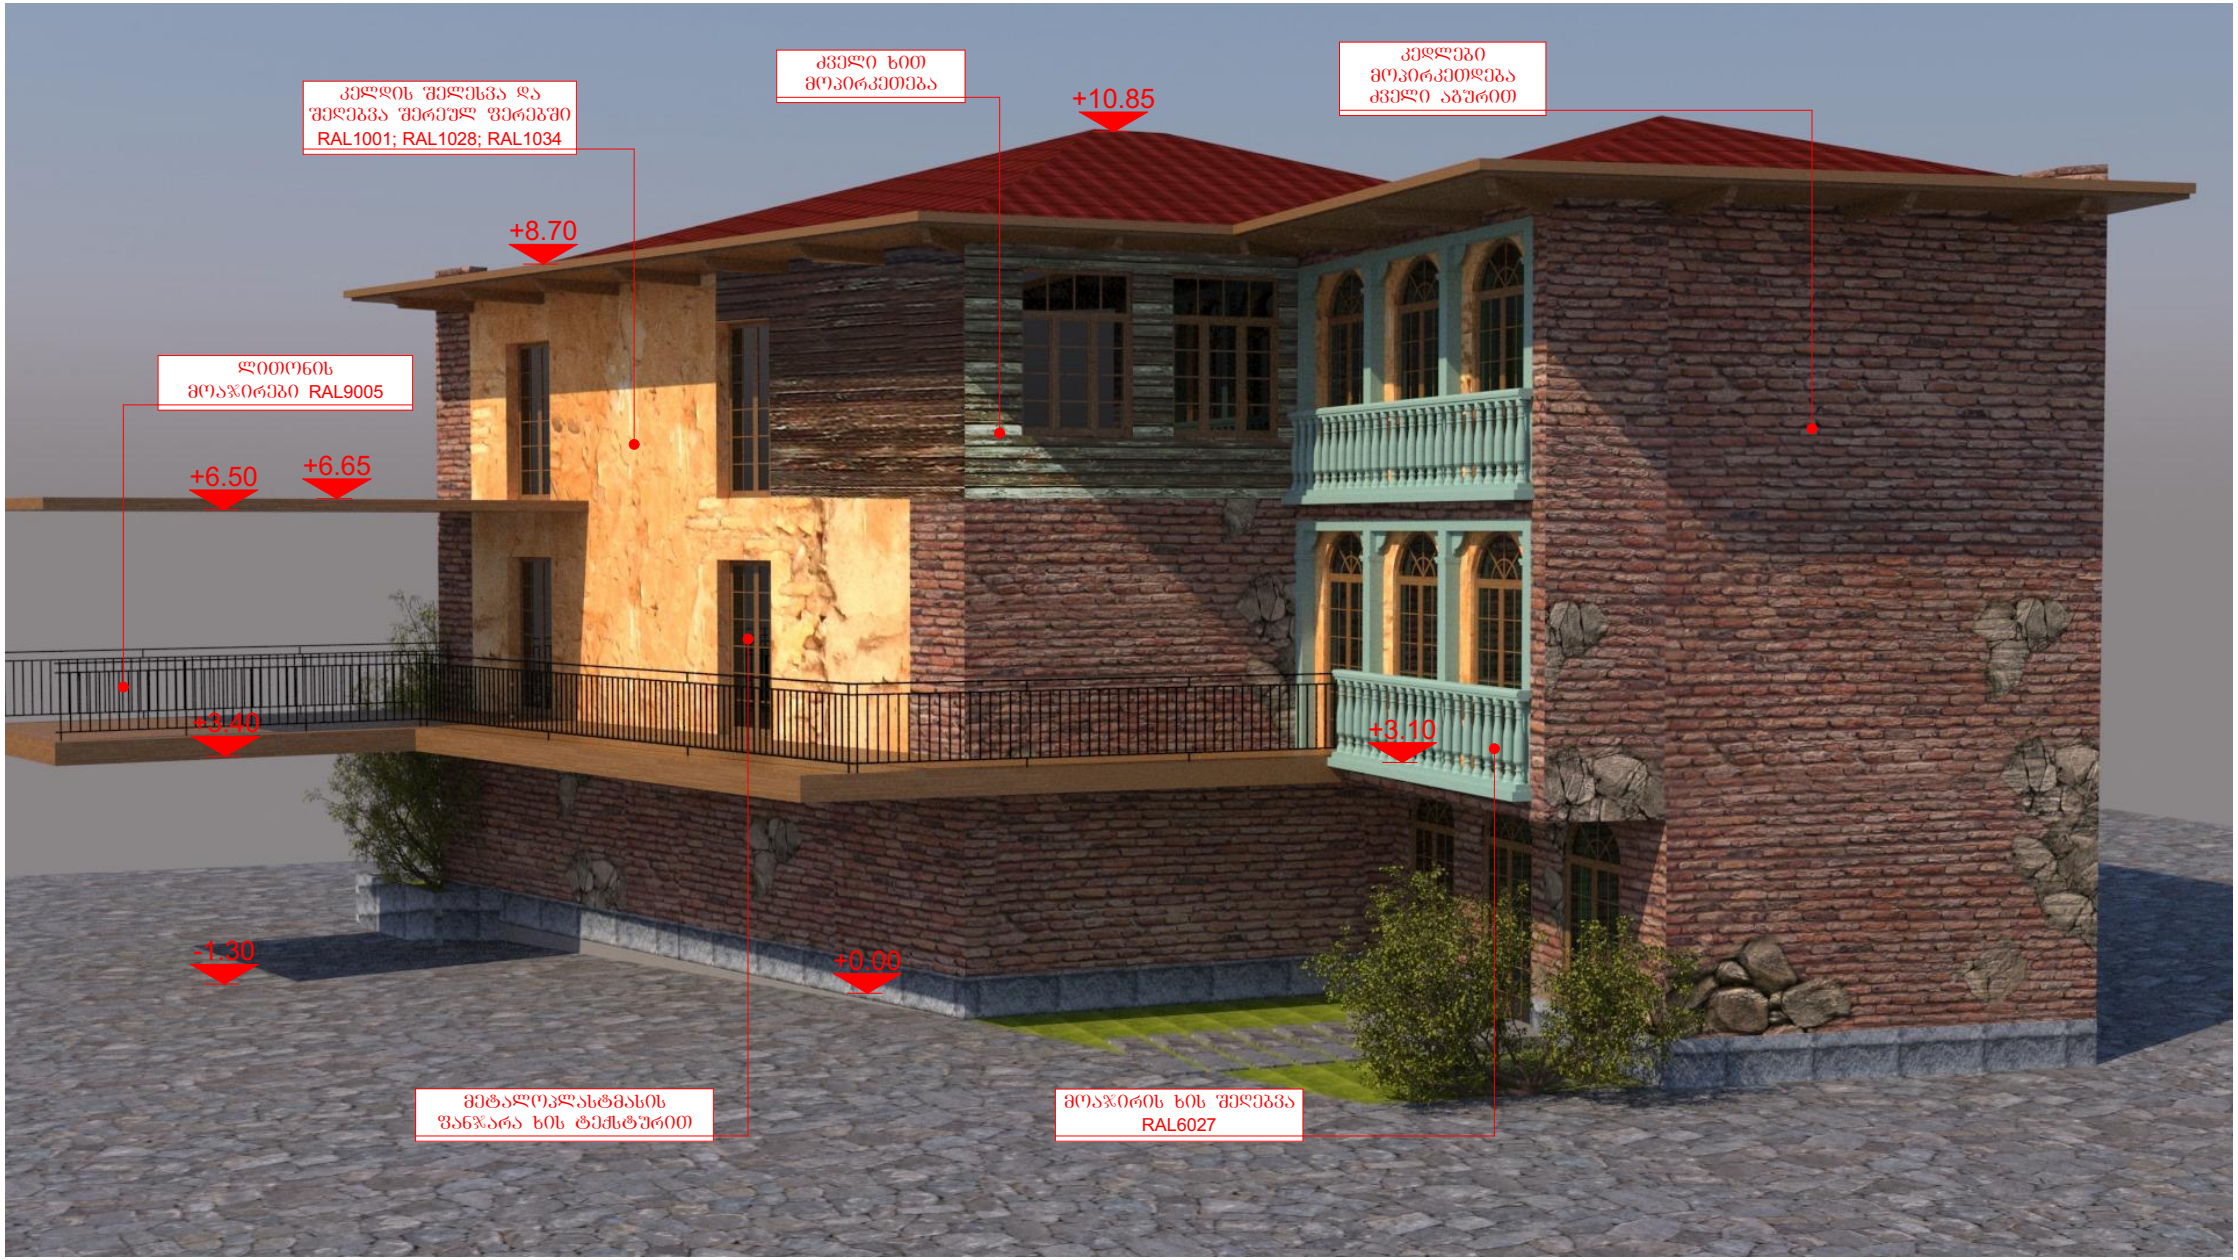
კედლის შელესვა და შეღებვა შერეულ ფერებში
RAL1001; RAL1028; RAL1034
ძველი ხით მოპირკეთება
კედლები მოპირკეთდება ძველი აგურით
ლითონის მოაჯირები RAL9005
+10.85
+8.70
+6.50
+6.65
+3.40
+3.10
-1.30
±0.00
მეტალოპლასტმასის შანჯარა ხის ტექსტურით
მოაჯირის ხის შეღებვა RAL6027


30/03/2021


30/03/2021