


ფასადი C - A ღერძებში

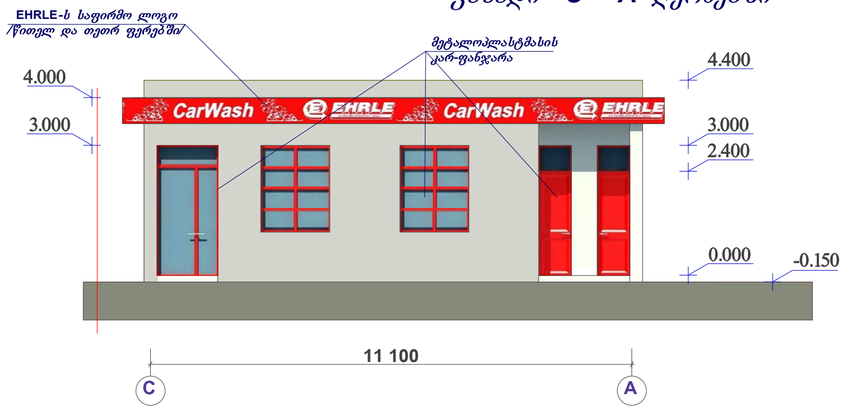

ფასადი A - C ღერძებში

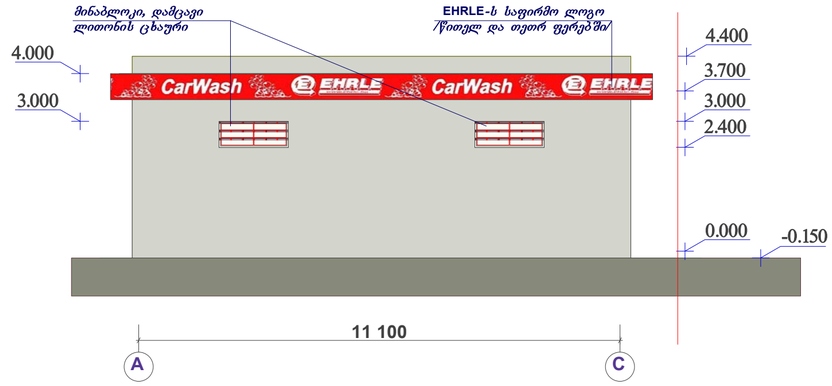

ფასადი 1 - 4 ღერძებში

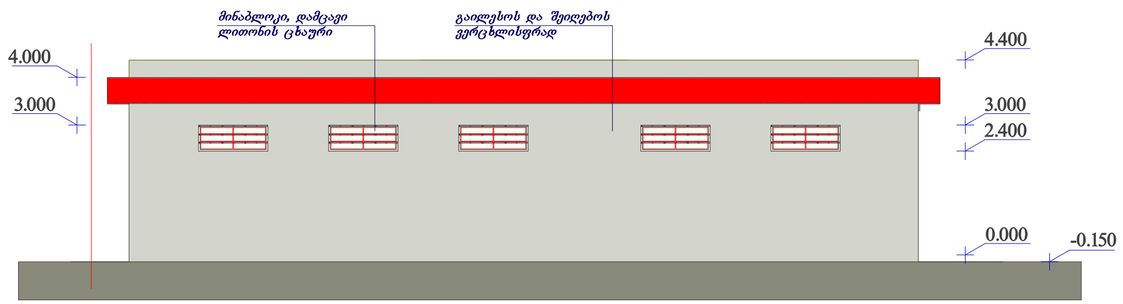

ფასადი 4 - 1 ღერძებში



ფორმატი	სტადია	ფურც.	ფურც-ბი	მასშტ.
A3	პრ.	ა-6	14	1 : 100

ქ.თბილისი
სარაჯიშვილის გამზირის მიმდ.
ხევძრის ტერიტორია

დამკვეთი -

შ.პ.ს. **"EHRLE CAUCASUS"**

EHRLE-ს ავტოსამრეცხაო

არქიტექტურული პროექტი

საოფისე და სასაწყობე შენობა

ფასადი 1 - 9 ღერძებში
ფასადი 9 - 1 ღერძებში
ფასადი A - C ღერძებში
ფასადი C - A ღერძებში

დირექტორი	თ. ჯაჯანიძე	
მთ.არქიტექტორი	მ. კურცხალია	
არქიტექტორი	თ. ჯაჯანიძე	
დაამუშავა		


შ.პ.ს. *"NBC group"*

ქ.თბილისი, კოსტავას ქ. №47


თბილისი 2013

ფორმატი	სტადია	ფურც.	ფურც-ბი	მასშტ.
A3	პრ.	ა-7	14	1 : 100


ფასადი 1 - 9 ღერძებში

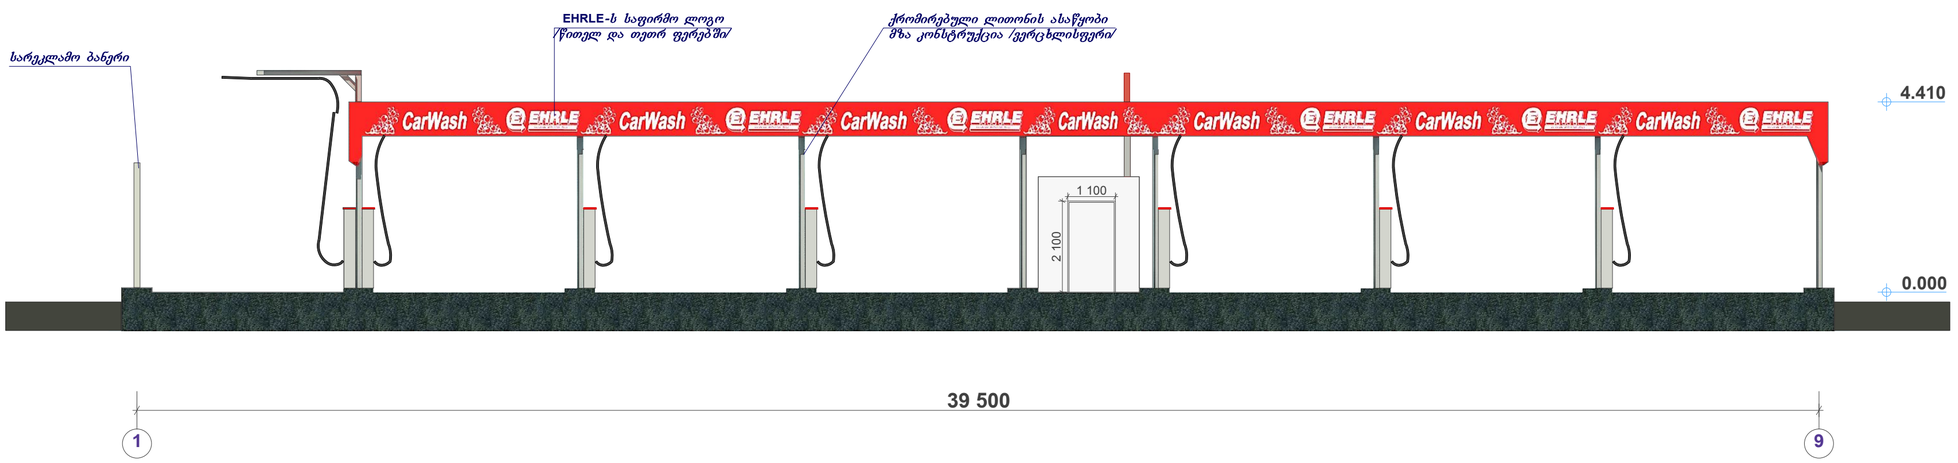


ფასადი 9 - 1 ღერძებში

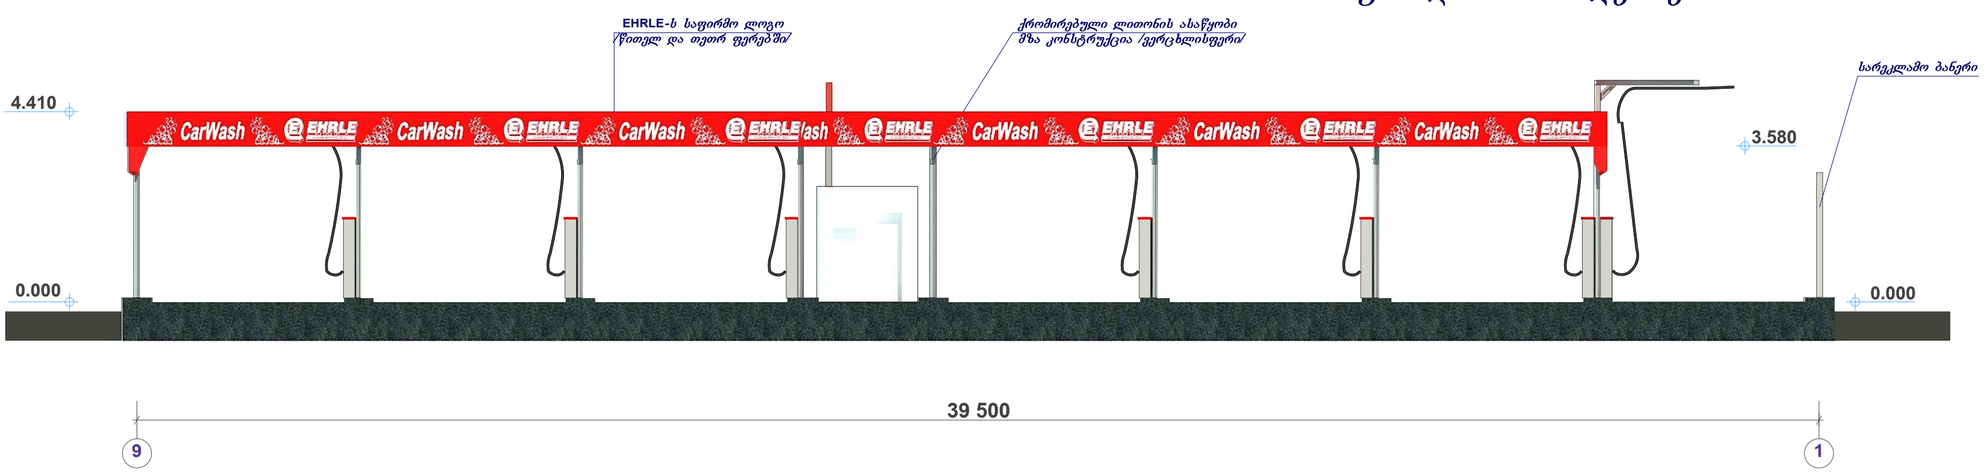

ფასადი A - C ღერძებში

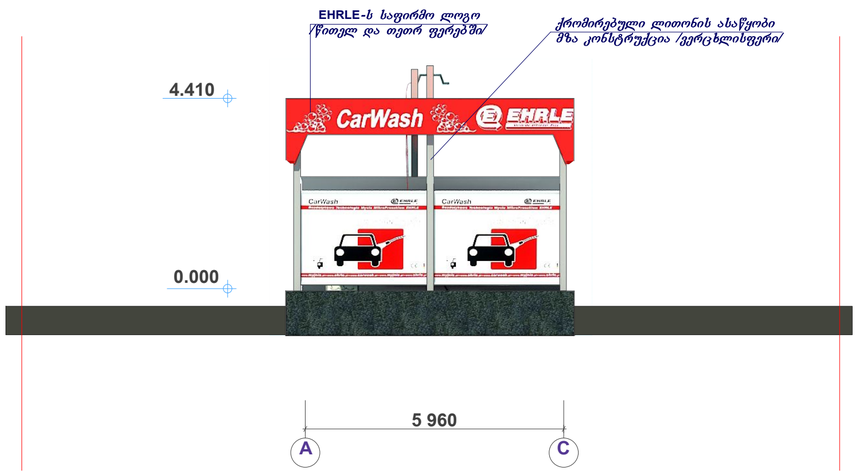

ფასადი C - A ღერძებში

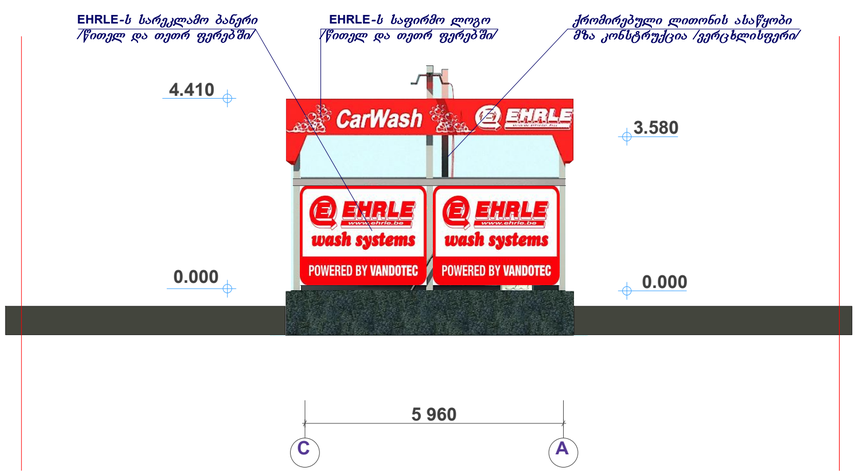

ქ.თბილისი
სარაჯიშვილის გამზირის მიმდ.
ხევძრის ტერიტორია

დამკვეთი -

შ.პ.ს. **"EHRLE CAUCASUS"**

EHRLE-ს ავტოსამრეცხაო

არქიტექტურული პროექტი

ავტოსამრეცხაოს ბოქსები

ფასადი 1 - 9 ღერძებში
ფასადი 9 - 1 ღერძებში
ფასადი A - C ღერძებში
ფასადი C - A ღერძებში

დირექტორი	თ. ჯაჯანიძე	
მთ.არქიტექტორი	მ. კურცხალია	
არქიტექტორი	თ. ჯაჯანიძე	
დაამუშავა		

შ.პ.ს. *"NBC group"*

ქ.თბილისი, კოსტავას ქ. №47

თბილისი 2013