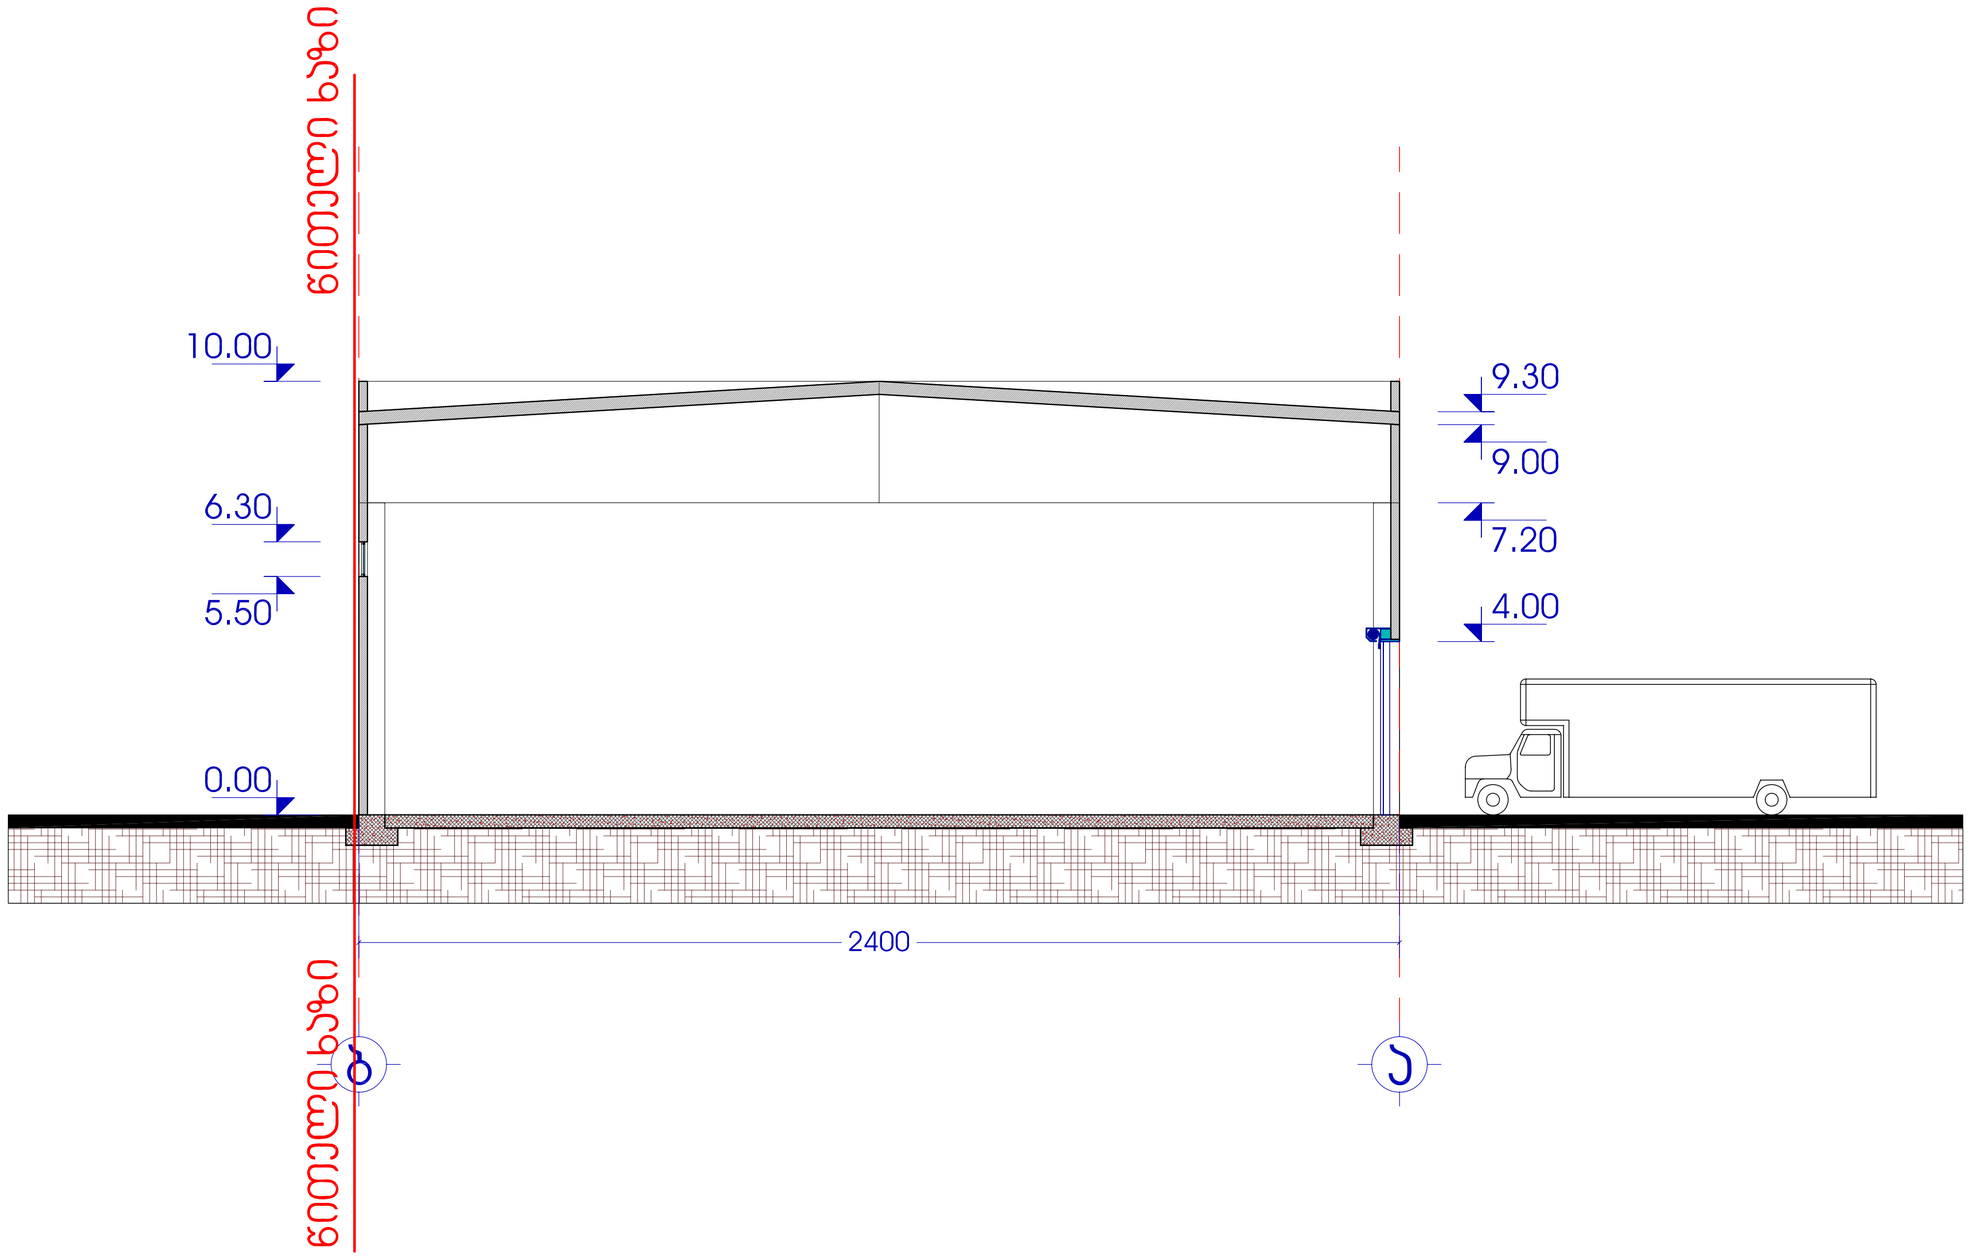


დირექტორი	გ.ჯვინიაშვილი	
მთ.არქიტექტორი	გ.ჯვინიაშვილი	
ავტორი	გ.ჯვინიაშვილი	
	ა.გვისარაძე	
დაამუშავა	ა.გვისარაძე	
	ნ.გილაშვილი	
მაკონტრ.	დ.ვეფხვაძე	

ფორმატი A3

მასშტაბი

შენიშვნა:

დამკვეთი: შ.პ.ს. "დილეში სიტი"

ობიექტის სახელწოდება: საბანკო მანქანა

ობიექტის მისამართი: სებინსლოვასის ქუჩა №5

ფურცლის სახელი: ჭრილი "1-1"

მასშტაბი: 1:100

ფურცლის ნომერი:

ფურცლების რაოდენობა:

ავტორის ხელმოწერა

ავტორის უფლებები დაცულია კანონით