ფასადი D-A

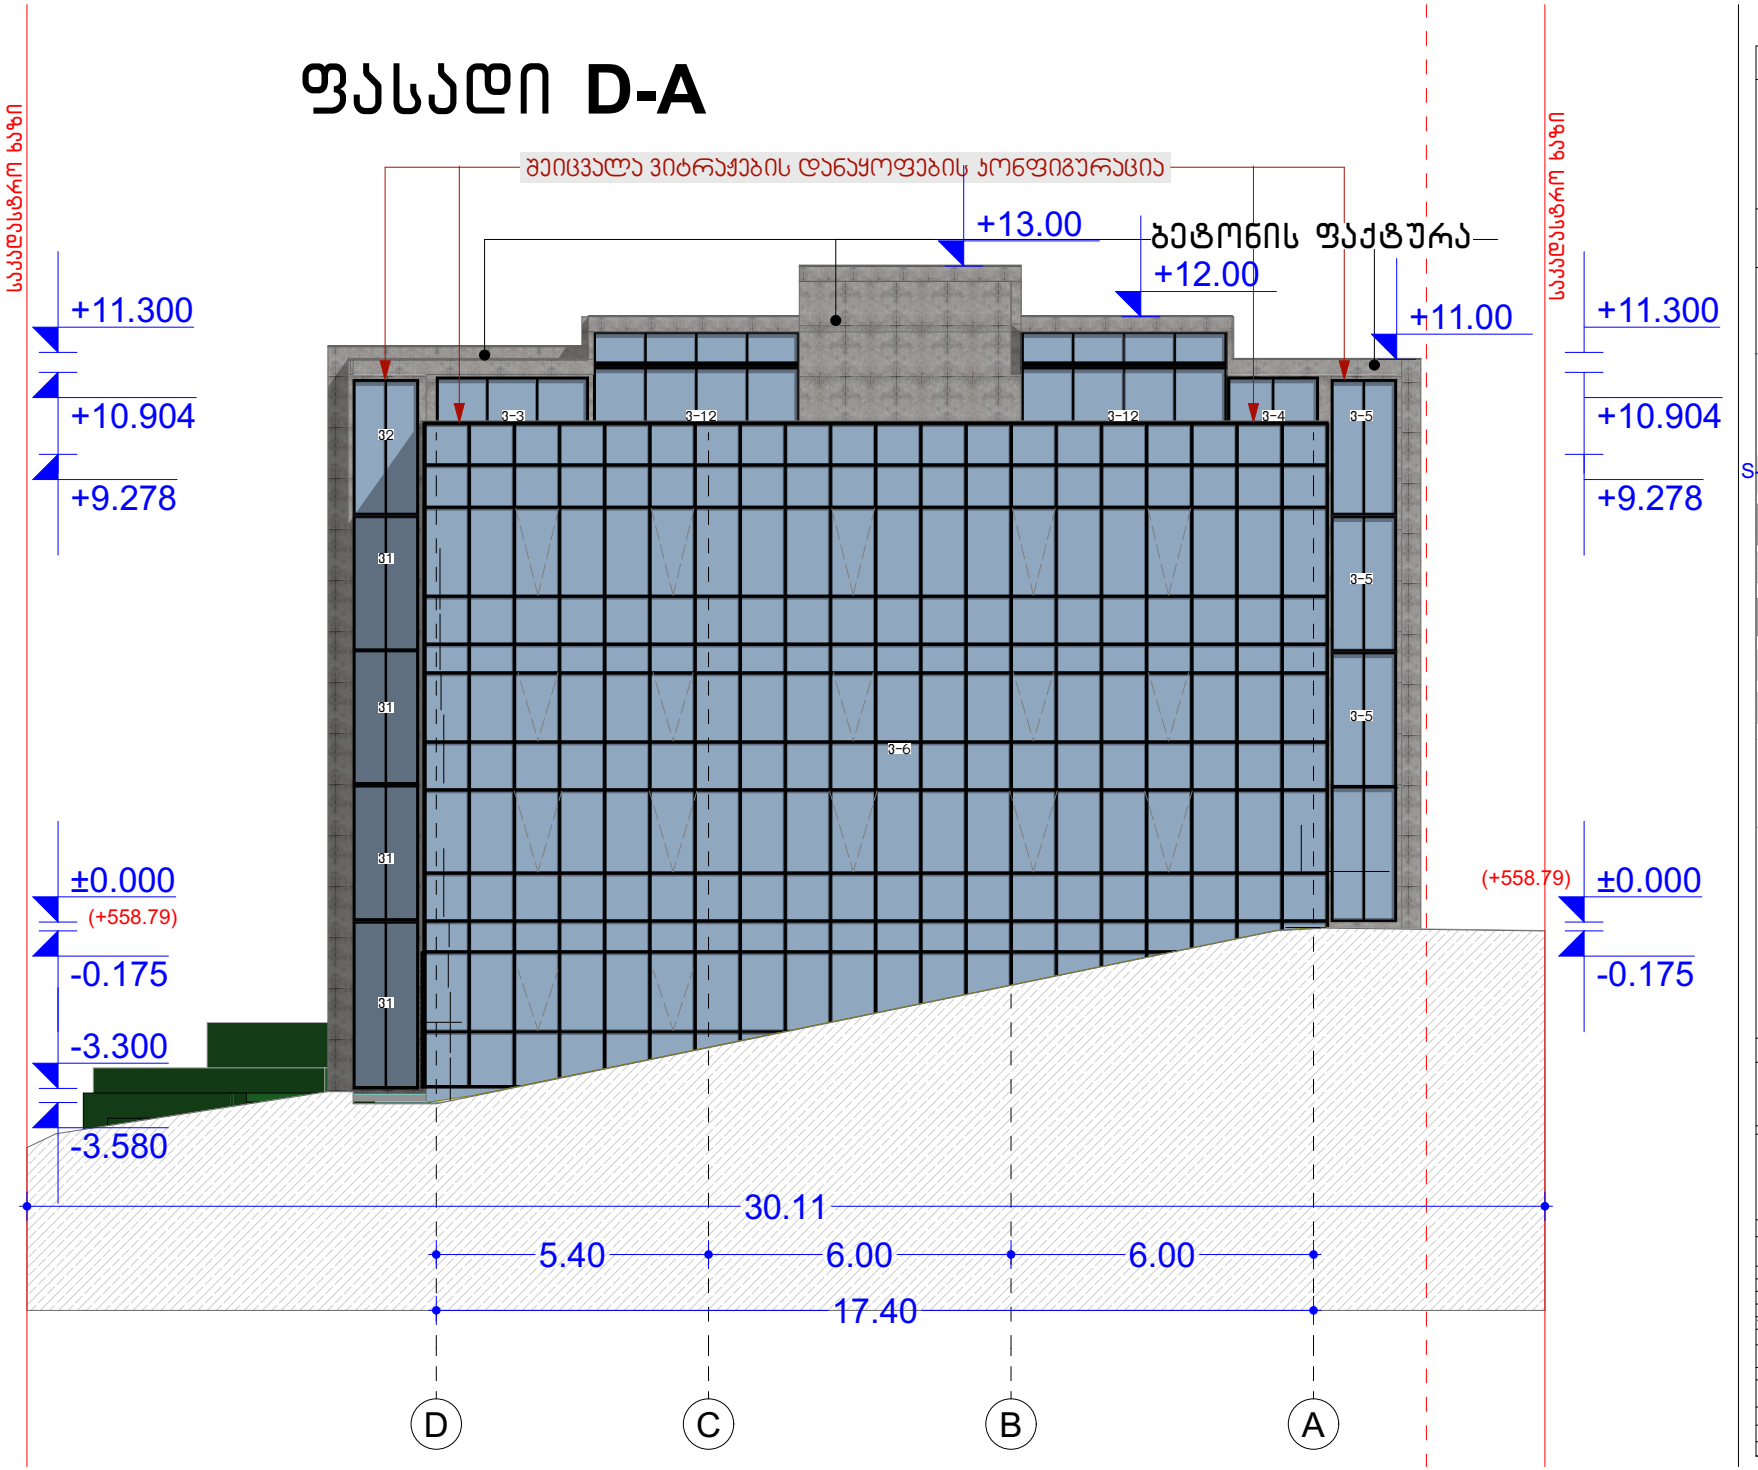

ექსპლიკაცია

პირობითი აღნიშვნები

+2.715 იატაკის ნიშნული

±0.000 იატაკის ნიშნული

H=000 სიმაღლის მაჩვენებელი

0.000 m² სათავსოს ფართი

S-26 ბამწვანება

ბრანიტი

ქვაფენილი

ონდულინის ბადახურვა

ბეტონის იატაკი

ლამინირებული

საკადასტრო საზღვარი

არსებული ღობე

ფ-1 ფასადის მაჩვენებელი

ჭ-1 ჭრილის მაჩვენებელი

საპროექტო კარი

საპროექტო ფანჯარა

საპროექტო კოლონა

საპროექტო კედელი

შენიშვნები

დამკვეთი	შ.პ.ს. კლინიკა ნიუმედი
მისამართი	ქალაქი თბილისი, საბელეოთო ჩიხი, ბიბლიოთეკა, ბიბლიოთეკა, ბიბლიოთეკა, ბიბლიოთეკა, ბიბლიოთეკა, ბიბლიოთეკა
№ 01.14.05.009.002	
თანამდებობა	ბვარი
დირექტორი	ბ. ჯუმბურიძე
კრ.ავტორი	ბ. ჯუმბურიძე
შემსრულებელი	ლანა ნაკვეტაძე
პროექტის სახელი	
ამბულატორია	
ნახაზის დასახელება	
ფასადი D-A	
მასშტაბი	1:100
ფურცლის №	№1

ფასადი 3-1

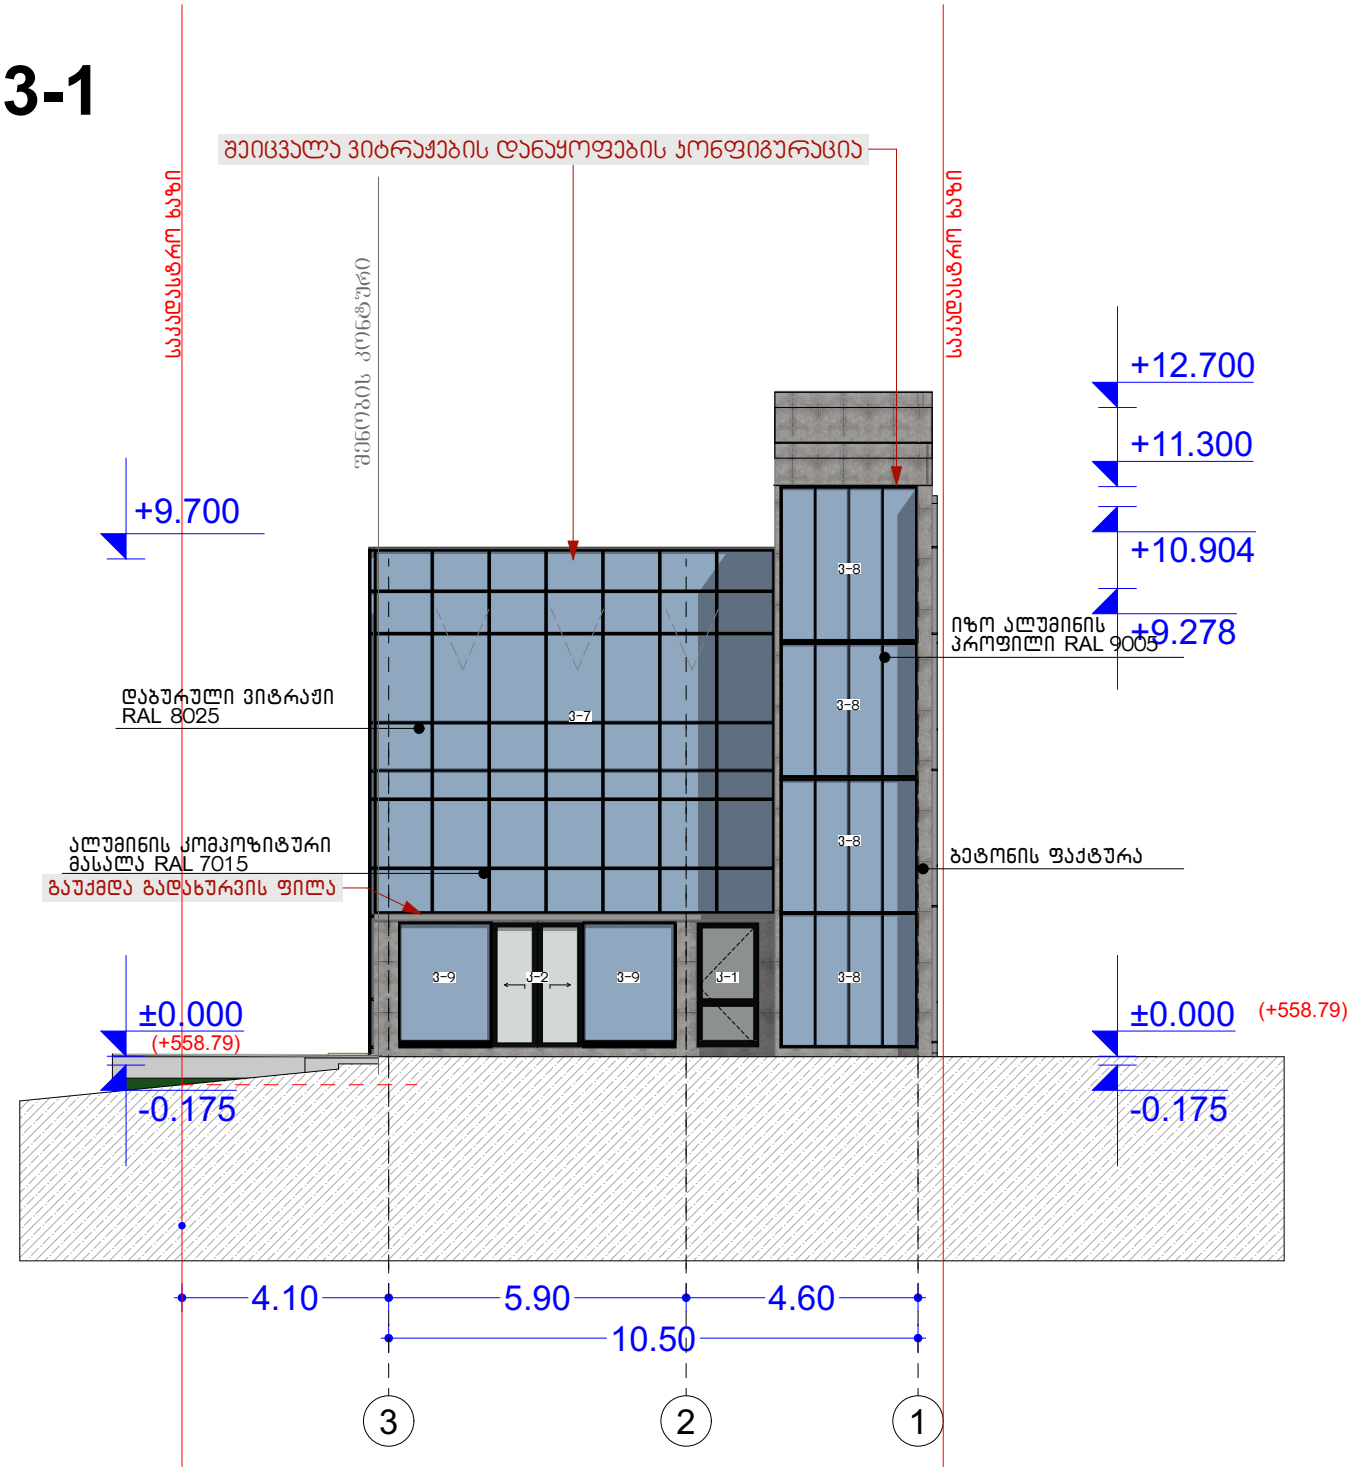

ექსპლიკაცია

პირობითი აღნიშვნები

+2.715 იატაკის ნიშნული

±0.000 იატაკის ნიშნული

H=000 სიმაღლის მანიშვნებელი

0.000 m² სათავსოს ფართი

S-26 გამწვანება

ბრანიტი

ქვაფენილი

ონდულინის გადახურვა

ბეტონის იატაკი

ლამინირებული

საკადასტრო საზღვარი

არსებული ღობე

ფ-1 ფასადის მანიშვნებელი

ჭ-1 ჭრილის მანიშვნებელი

საპროექტო კარი

საპროექტო ფანჯარა

საპროექტო კოლონა

საპროექტო კედელი

შენიშვნები

დამკვეთი	შ.პ.ს. ჯლინიკა ნიშვილი
მისამართი	ქალაქი თბილისის საკადეოლო ჯიშვარსიბლის ტერიტორიაზე, ტერიტორიაზე, ფუნ. საკუთრებიდის ფუნ. ნაკვეთი
	№ 01.14.05.009.002
თანამდებობა	ბმარი
დირექტორი	ბ. ჯუმბურიძე
კრ.ავტორი	ბ. ჯუმბურიძე
შემსრულებელი	ლანა ნაკვეტაძე
პროექტის სახელი	
ამბულატორია	
ნახაზის დასახელება	
ფასადი 3-1	
მასშტაბი	1:100
ფურცლის №	№1

ფასადი A-D

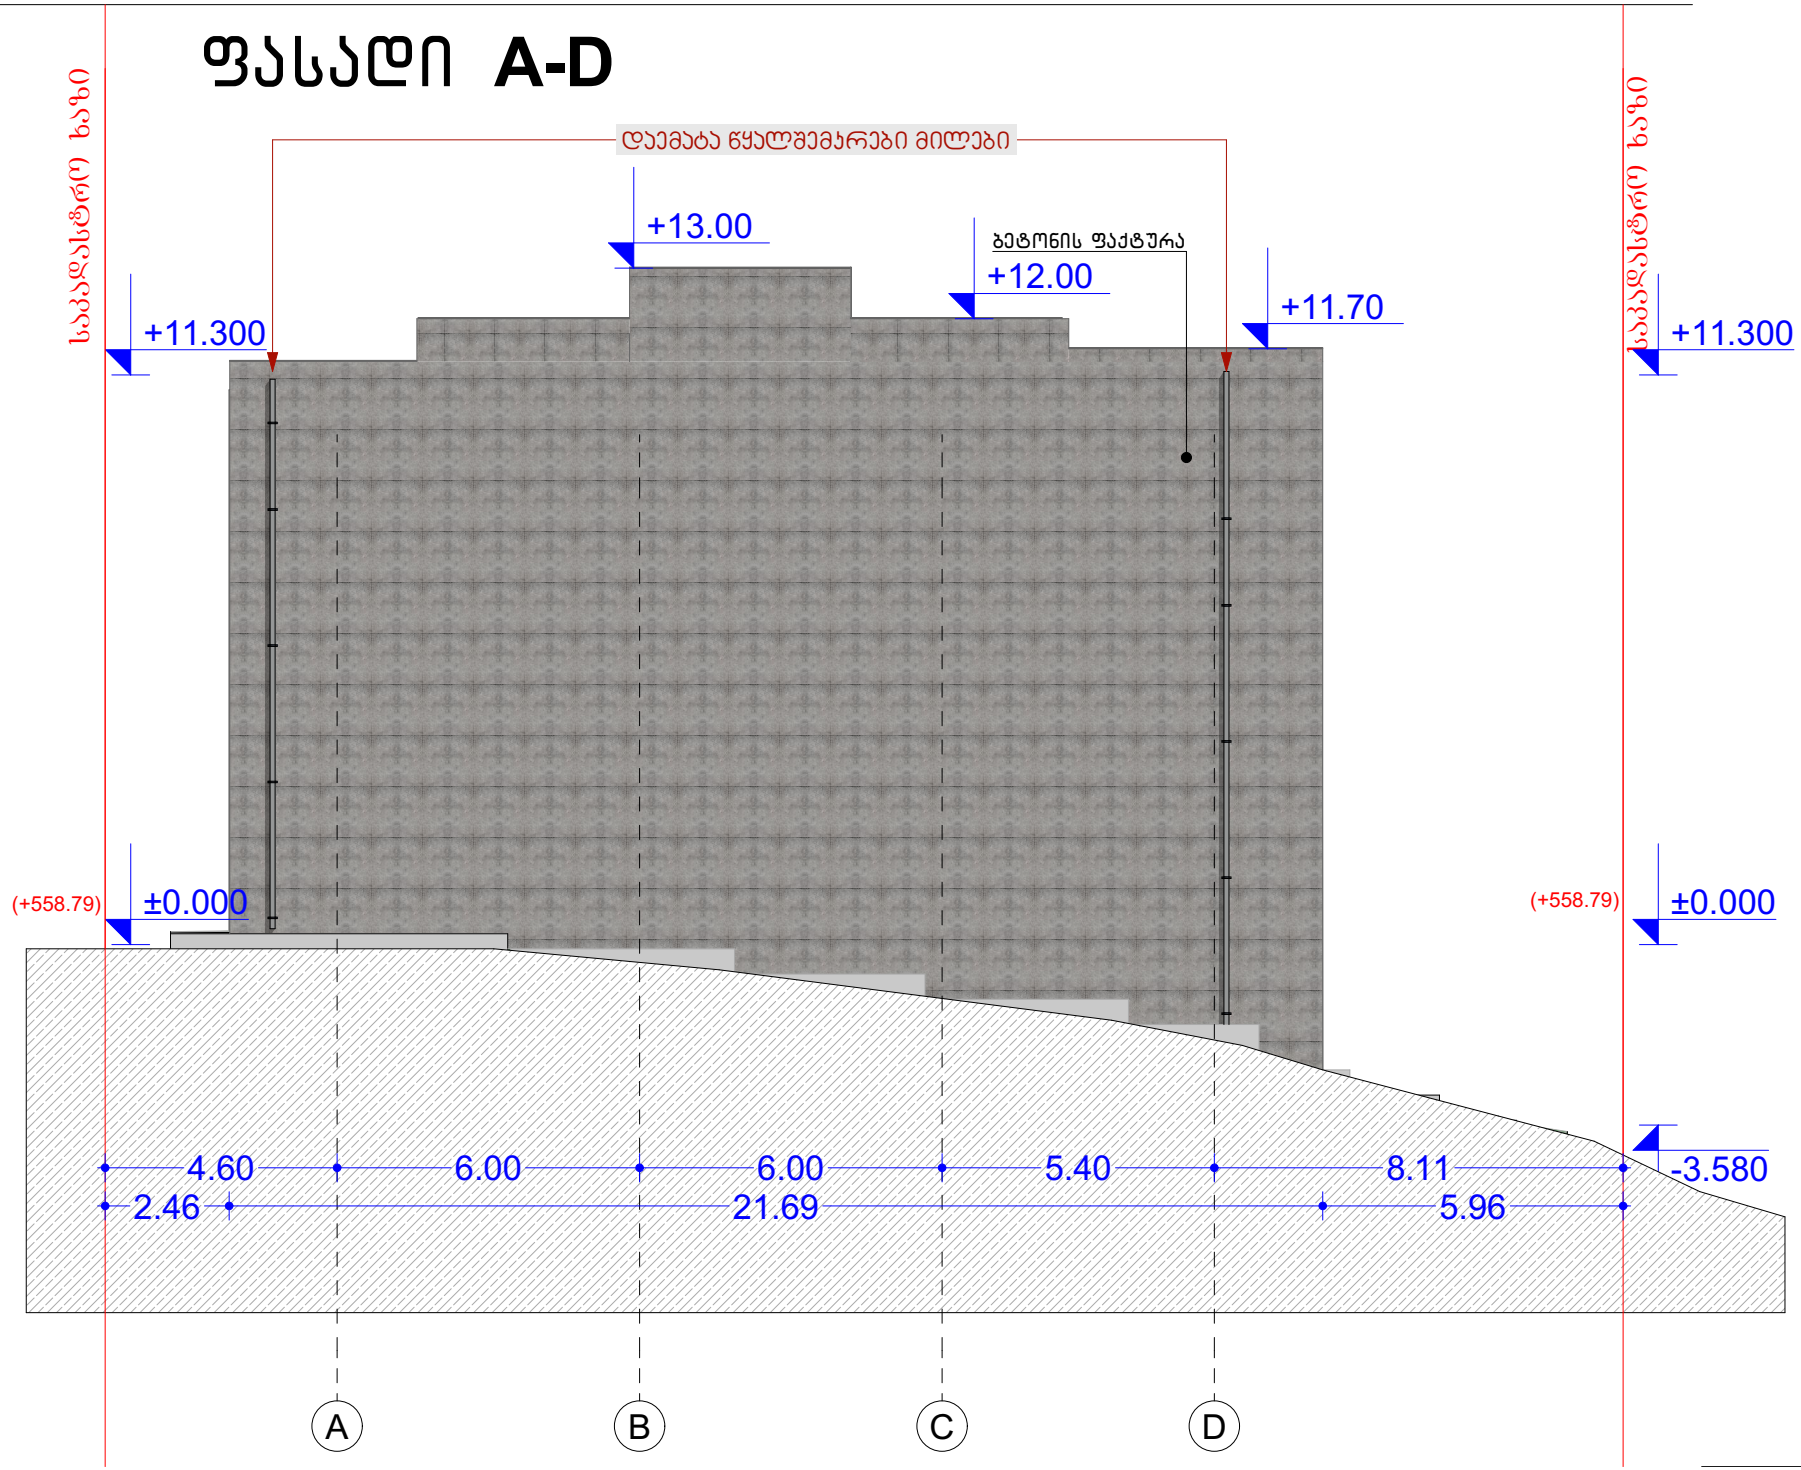

ექსპლიკაცია

პირობითი აღნიშვნები

+2.715 იატაკის ნიშანული
±0.000 იატაკის ნიშანული
H=000 სიმაღლის მანიშნებელი
0.000 m² სათავსოს ფართი
S: ბაფფანება
ბრანტი
ქვაფენილი
ონჯულინის ბაღახარკა
ბეტონის იატაკი
ლამინირებული
საკადასტრო საზღვარი
არსებული ღობე
ფ-1 ფასადის მანიშნებელი
ჭ-1 ჭრილის მანიშნებელი
საპროექტო კარი
საპროექტო ფანჯარა
საპროექტო კოლონა
საპროექტო კედელი

შენიშვნები

ლაგვევიი	შპს „ლონა ნიშიი"
მისამართი	ფოთის მუნიციპალიტეტი, ს.ხიმშიეთი, ბ.ალიბეგოვის ბ.ალიბეგოვის ...
№ 01.14.05.009.002	
მონაცემთა ბაზა	ბაზა
ხელმძღვანელი	ბ. ჯუმბაშიძე
არკიტექტორი	ბ. ჯუმბაშიძე
შემსრულებელი	ლანა ნიკიფორაძე
პროექტის სახელი	
ამბულატორია	
ნახაზის დასახელება	
ფასადი A-D	
მასშტაბი	1:100
ფურცლის №	№1

ფასადი 1-3

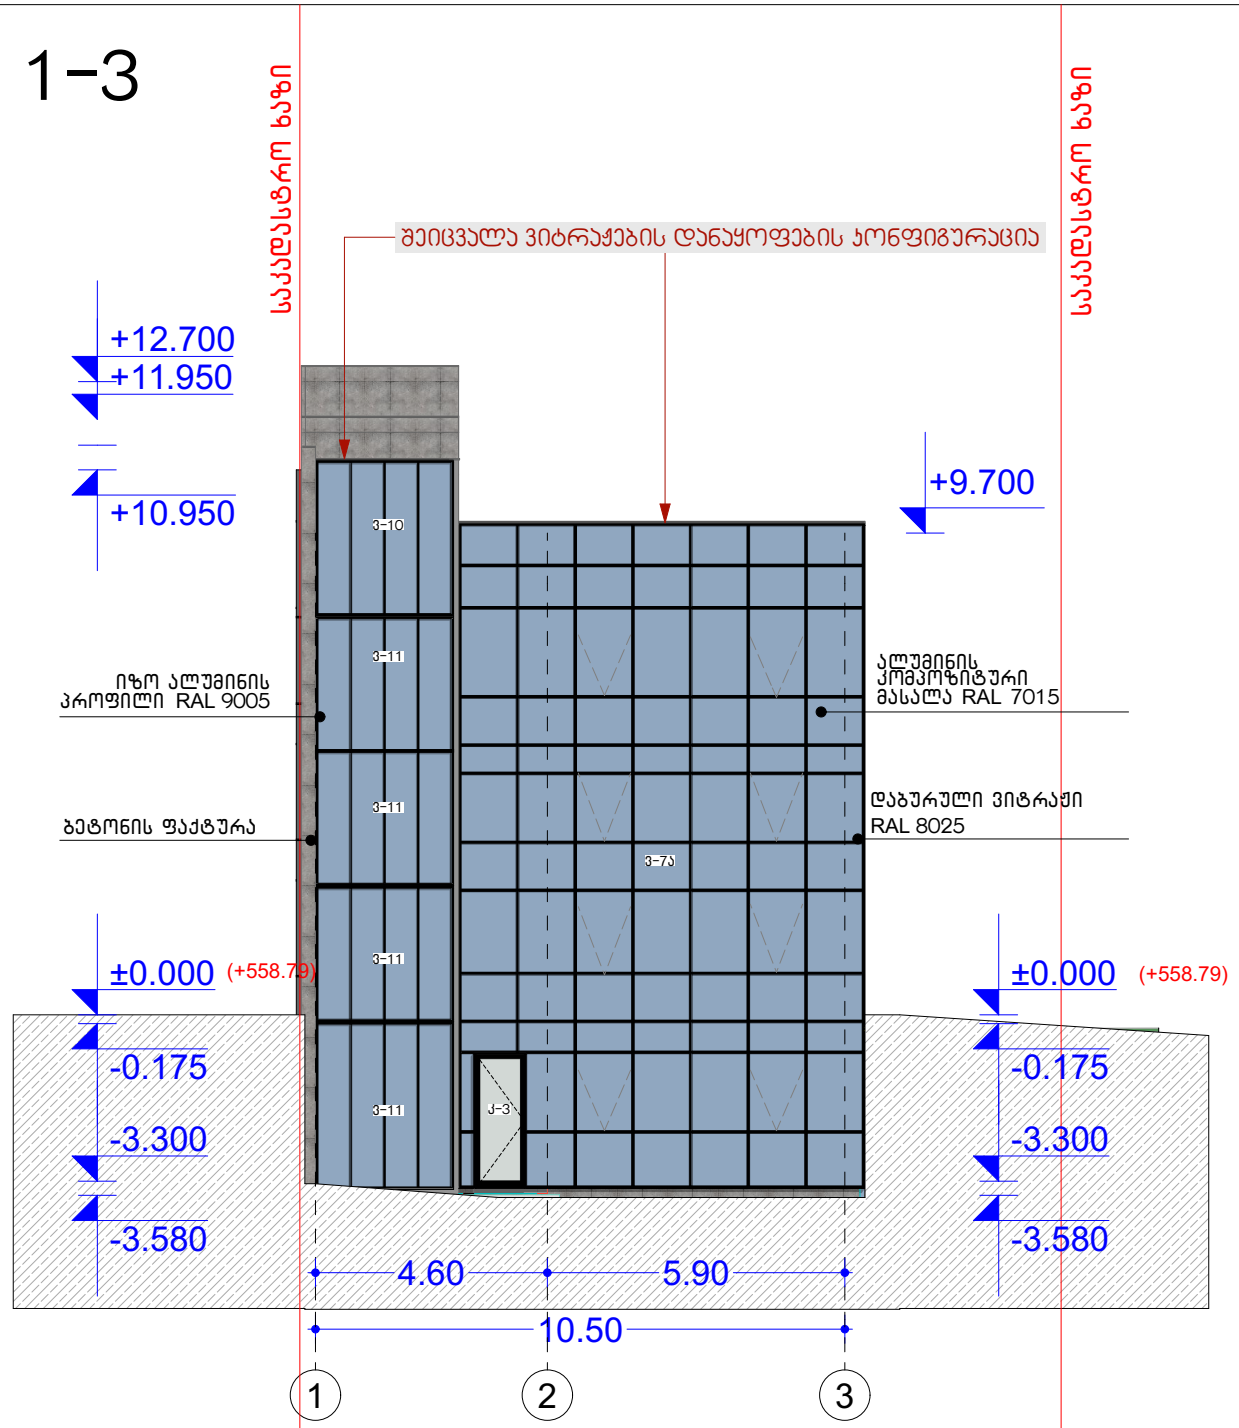

ექსპლიკაცია

პირობითი აღნიშვნები

+2.715 იატაკის ნიშნული

±0.000 იატაკის ნიშნული

H=000 სიმაღლის მანვენებელი

0.000 m² სათავსოს ფართი

S-26 ბამწვანება

ბრანიტი

ქვაფენილი

ონდულინის ბადახურვა

ბეტონის იატაკი

ლამინირებული

საკადასტრო საზღვარი

არსებული ღობე

ფ-1 ფასადის მანვენებელი

ჭ-1 ჭრილის მანვენებელი

საპროექტო კარი

საპროექტო ფანჯარა

საპროექტო კოლონა

საპროექტო კედელი

შენიშვნები

დამკვეთი	შპს კლინიკა ნიშვლი
მისამართი	ბლაკა ფეფლისის საკადეოთო ჯიბეთისიბაბის ტერიტორიაზა ჯ.ა.ნაუბეთოს ჯვეტარიბის ფოსის, ბაბოლიკელის ქვეის ეკეფლებაოვო
№ 01.14.05.009.002	
თანამდებობა	ბვარი
დირექტორი	ბ. ჯუმბურიძე
პრავტორი	ბ. ჯუმბურიძე
შემსრულებელი	ლანა ნაკვეტაძე
პროექტის სახელი	
ამბულატორია	
ნახაზის დასახელება	
ფასადი 1-3	
მასშტაბი	1:100
ფურცლის №	№1

ჯიბის,მოაჯირის,სახურავის,ვიტრაჟის და ჯედლების დეტალები

სახურავის მოწყობა

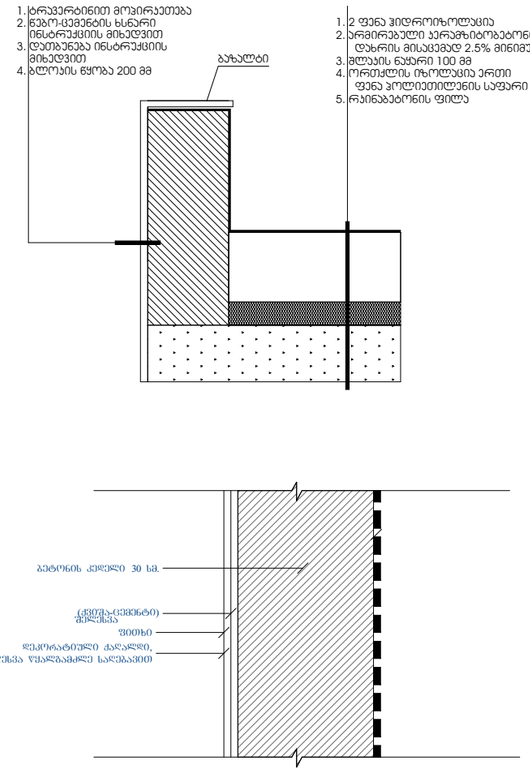

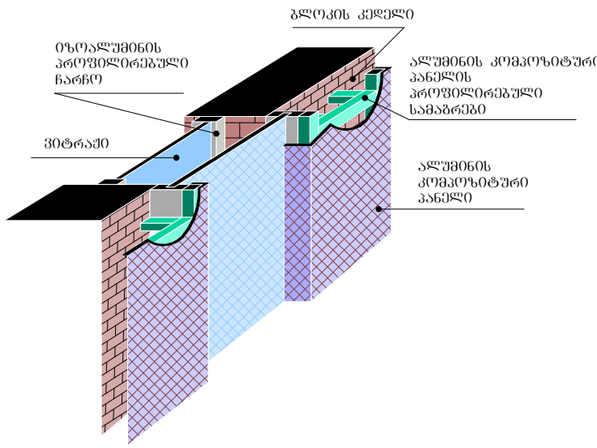

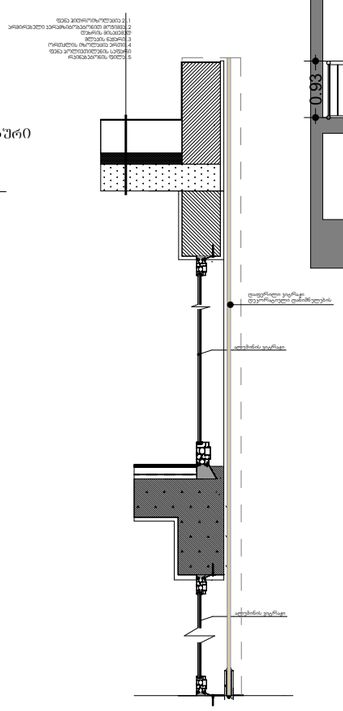

ჯიბის დეტალი

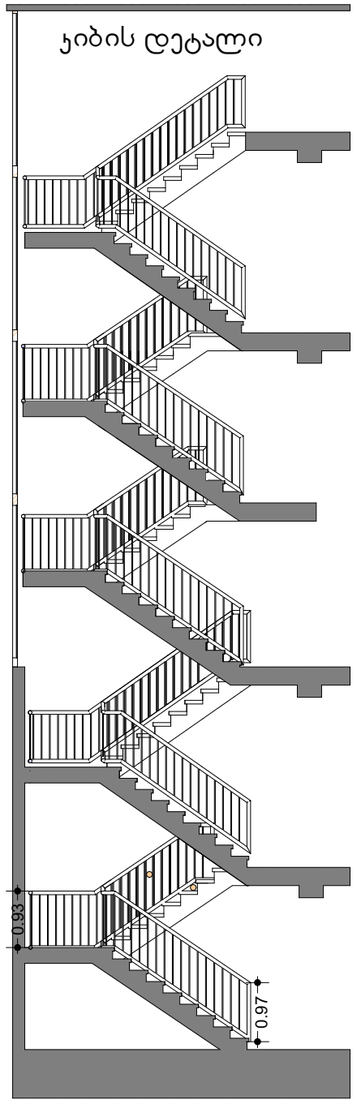

ჯიბეზე დამონტაჟებული მოაჯირის დეტალი

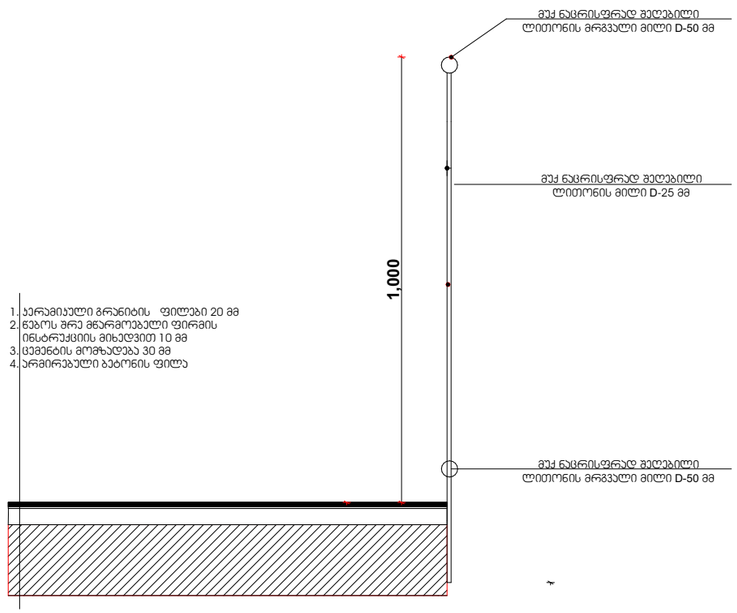

კერამოგრანიტის ფილა

ტ - 1

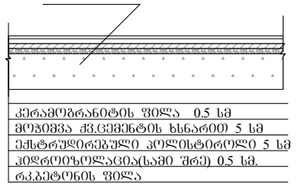

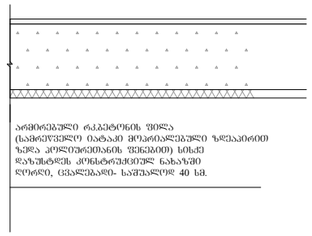

ტ-3-ბადახურვა

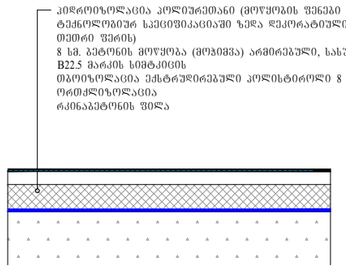

ექსპლიკაცია

პიროგითი აღნიშვნები

+2.715	იატაკის ნიშნული
±0.000	იატაკის ნიშნული
H=000	სიმაღლის მაჩვენებელი
0.000 m²	სათავსოს ფართი
S	გამწვანება
	ბრანტი
	ქვაფენილი
	ონდულინის გალახურვა
	ბეტონის იატაკი
	ლამინირებული
	საკადასტრო საზღვარი
	არსებული ღობე
შ-1	შახადის მაჩვენებელი
ჩ-1	ჩრილის მაჩვენებელი
	საპროექტო კარი
	საპროექტო შანჯარა
	საპროექტო კოლონა
	საპროექტო კედელი

შენიშვნები

შ.პ.ს. „კუბიკი„

დამკვეთი	შპს ქლინიკა ნიუმედი
მისამართი	ქალაქი თბილისი, საბურთალოს მუნიციპალიტეტი, ტერიტორიაზე ს. ხაშმის, ტერიტორიის შემოღობვით
№ 01.14.05.009.002	
თანამდებობა	მპარე
დირექტორი	ბ. შუბითრიძე
არ.პატრონი	ბ. შუბითრიძე
შემსრულებელი	ლ.ჩაკვეტაძე
პროექტის სახელი	
ამბულატორია	
ნახაზის დასახელება	
დეტალები	
მასშტაბი	1:100
ფურცლის №	№1