ცხრილი 1602.1-ის ტიპიური ფრაგმენტი

ხე-ჭანჭრების ხიდისთავების ფუნდამენტების ბეტონირების ტექნოლოგიური ბარათი

ოპერაციული პროცესების დასახელება	განზომილების ერთეული	სამუშაოთა მოცულობა
მასალებისა და ინვენტარის მიწოდება ობიექტზე	ტონა	12.5
ხიდისთავის ფუნდამენტის ქვაბის მოწყობა ექსკავატორით	100 მ³	0.84
ქვაბის ფსკერის ხელით გასწორება და დატკეპნა	მ²	420
ბეტონის ნარევის მომზადება ბეტონსარევით	მ³	96
ბეტონის ტრანსპორტირება ბორბლიანი ურიკით	მ³	96
ფუნდამენტის ბეტონირება ფენებად	მ³	96
ბეტონის ზედაპირის დატკეპნა და გლუვად მოპირკეთება	მ²	420
ბეტონის ნორმალური გამყარების უზრუნველყოფა	დღე-ღამე	7
ხიდისთავის ტანის ქვაკვადრების მოწყობა	მ³	64
ქვაკვადრების სახსრების ცემენტის ხსნარით შევსება	მ²	210
ფუნდამენტის ზედაპირის ჰიდროიზოლაციით დაფარვა	მ²	420
ქვაბის უკუყრილით შევსება ფენებად	მ³	310
ყრილის ფენების დატკეპნა ვიბრატორული კომბინირებული ტკეპნით	მ³	310
ხიდისთავის ფრთების მოწყობა	მ³	38
ფრთების ქვაკვადრების ბეტონზე დაწყობა	მ²	180
ხიდისთავის ზედა ნაწილის ბეტონირება	მ³	22
ანაკრები ელემენტების მონტაჟი ამწით	ცალი	6
ანაკრები ელემენტების სახსრების ბეტონით ამოვსება	მ³	4.5
ხიდისთავის ზედაპირის ასფალტით დაფარვა	მ²	95
ხიდისთავის ფრთების ბოლოებზე ნაყარის დატკეპნა	მ³	140
ხიდისთავის ფრთების ქვაკვადრების ბეტონზე დაწყობა	მ²	180
ხიდისთავის ზედა ნაწილის ბეტონირება	მ³	22
ანაკრები ელემენტების მონტაჟი ამწით	ცალი	6
ანაკრები ელემენტების სახსრების ბეტონით ამოვსება	მ³	4.5
ხიდისთავის ზედაპირის ასფალტით დაფარვა	მ²	95
ხიდისთავის ფრთების ბოლოებზე ნაყარის დატკეპნა	მ³	140

ცხრილი 503 - ის გაგრძელება

ფუნდამენტების ბეტონირების ტექნიკური პირობები

ხე-ჭანჭრების ხიდისთავების ფუნდამენტების ბეტონირების ტექნოლოგიური ბარათის „ბეტონირების-წინასწარი შეტყობინების ფურცელი"

ცხრილი 1602.1-ის გაგრძელება

ოპერაციული პროცესების დასახელება	ბეტონის მარკა	ბეტონის ნარევის მოცულობა (მ³)	ბეტონირების დაწყების სავარაუდო დრო	ბეტონირების დამთავრების სავარაუდო დრო	ბეტონის მიმწოდებელი ორგანიზაცია	ტრანსპორტირების საშუალება და რაოდენობა	ბეტონის ნარევის მიწოდების ინტერვალი (წთ)	საკონტროლო ნიმუშების აღების ადგილი
ქვაბის ფსკერის დატკეპნა	-	-	09:00	09:30	-	-	-	-
ფუნდამენტის ბეტონირება ფენებად	B-15	96	10:00	14:00	შპს „ბეტონსერვისი"	ბეტონსარევი 2 ც.	20	ბეტონის ნარევის ადგილზე
ბეტონის ზედაპირის დატკეპნა და გლუვად მოპირკეთება	B-15	420	14:00	15:30	შპს „ბეტონსერვისი"	-	-	-
ბეტონის ნორმალური გამყარების უზრუნველყოფა	B-15	-	15:30	15:30	შპს „ბეტონსერვისი"	-	-	-
ხიდისთავის ზედა ნაწილის ბეტონირება	B-15	22	10:00	12:00	შპს „ბეტონსერვისი"	ბეტონსარევი 1 ც.	20	ბეტონის ნარევის ადგილზე
ანაკრები ელემენტების მონტაჟი ამწით	B-15	6	12:00	13:00	შპს „ბეტონსერვისი"	-	-	-
ანაკრები ელემენტების სახსრების ბეტონით ამოვსება	B-15	4.5	13:00	13:30	შპს „ბეტონსერვისი"	ბეტონსარევი 1 ც.	20	ბეტონის ნარევის ადგილზე

ცხრილი 503 - ის გაგრძელება

ბეტონის ნარევის მიწოდების ინტერვალების დადგენა

ოპერაციული პროცესების დასახელება	ბეტონის ნარევის მოცულობა (მ³)	ბეტონსარევის ტიპი და ტევადობა	ბეტონსარევების რაოდენობა	ბეტონის ნარევის მიწოდების ინტერვალი (წთ)
ქვაბის ფსკერის დატკეპნა	-	-	-	-
ფუნდამენტის ბეტონირება ფენებად	96	ბეტონსარევი 2 ც.	2	20
ბეტონის ზედაპირის დატკეპნა და გლუვად მოპირკეთება	420	-	-	-
ბეტონის ნორმალური გამყარების უზრუნველყოფა	-	-	-	-
ხიდისთავის ზედა ნაწილის ბეტონირება	22	ბეტონსარევი 1 ც.	1	20
ანაკრები ელემენტების სახსრების ბეტონით ამოვსება	4.5	-	-	-

ცხრილი 503 - ის გაგრძელება

ბეტონის ნარევის მიწოდების ინტერვალების დადგენა

ოპერაციული პროცესების დასახელება	ბეტონის ნარევის მოცულობა (მ³)	ბეტონსარევის ტიპი და ტევადობა	ბეტონსარევების რაოდენობა	ბეტონის ნარევის მიწოდების ინტერვალი (წთ)
ქვაბის ფსკერის დატკეპნა	-	-	-	-
ფუნდამენტის ბეტონირება ფენებად	96	ბეტონსარევი 2 ც.	2	20
ბეტონის ზედაპირის დატკეპნა და გლუვად მოპირკეთება	420	-	-	-
ბეტონის ნორმალური გამყარების უზრუნველყოფა	-	-	-	-
ხიდისთავის ზედა ნაწილის ბეტონირება	22	ბეტონსარევი 1 ც.	1	20
ანაკრები ელემენტების სახსრების ბეტონით ამოვსება	4.5	-	-	-

ფუნდამენტების ბეტონირების ტექნოლოგიური ბარათი

ხე-ჭანჭრების ხიდისთავების ფუნდამენტების ბეტონირების ტექნოლოგიური ბარათის „ბეტონირების-წინასწარი შეტყობინების ფურცელი"

ცხრილი 1602.1-ის გაგრძელება

ოპერაციული პროცესების დასახელება	ბეტონის მარკა	ბეტონის ნარევის მოცულობა (მ³)	ბეტონირების დაწყების სავარაუდო დრო	ბეტონირების დამთავრების სავარაუდო დრო	ბეტონის მიმწოდებელი ორგანიზაცია	ტრანსპორტირების საშუალება და რაოდენობა	ბეტონის ნარევის მიწოდების ინტერვალი (წთ)	საკონტროლო ნიმუშების აღების ადგილი
ქვაბის ფსკერის დატკეპნა	-	-	09:00	09:30	-	-	-	-
ფუნდამენტის ბეტონირება ფენებად	B-15	96	10:00	14:00	შპს „ბეტონსერვისი"	ბეტონსარევი 2 ც.	20	ბეტონის ნარევის ადგილზე
ბეტონის ზედაპირის დატკეპნა და გლუვად მოპირკეთება	B-15	420	14:00	15:30	შპს „ბეტონსერვისი"	-	-	-
ბეტონის ნორმალური გამყარების უზრუნველყოფა	B-15	-	15:30	15:30	შპს „ბეტონსერვისი"	-	-	-
ხიდისთავის ზედა ნაწილის ბეტონირება	B-15	22	10:00	12:00	შპს „ბეტონსერვისი"	ბეტონსარევი 1 ც.	20	ბეტონის ნარევის ადგილზე
ანაკრები ელემენტების მონტაჟი ამწით	B-15	6	12:00	13:00	შპს „ბეტონსერვისი"	-	-	-
ანაკრები ელემენტების სახსრების ბეტონით ამოვსება	B-15	4.5	13:00	13:30	შპს „ბეტონსერვისი"	ბეტონსარევი 1 ც.	20	ბეტონის ნარევის ადგილზე

**

გეგმა -1 სართული

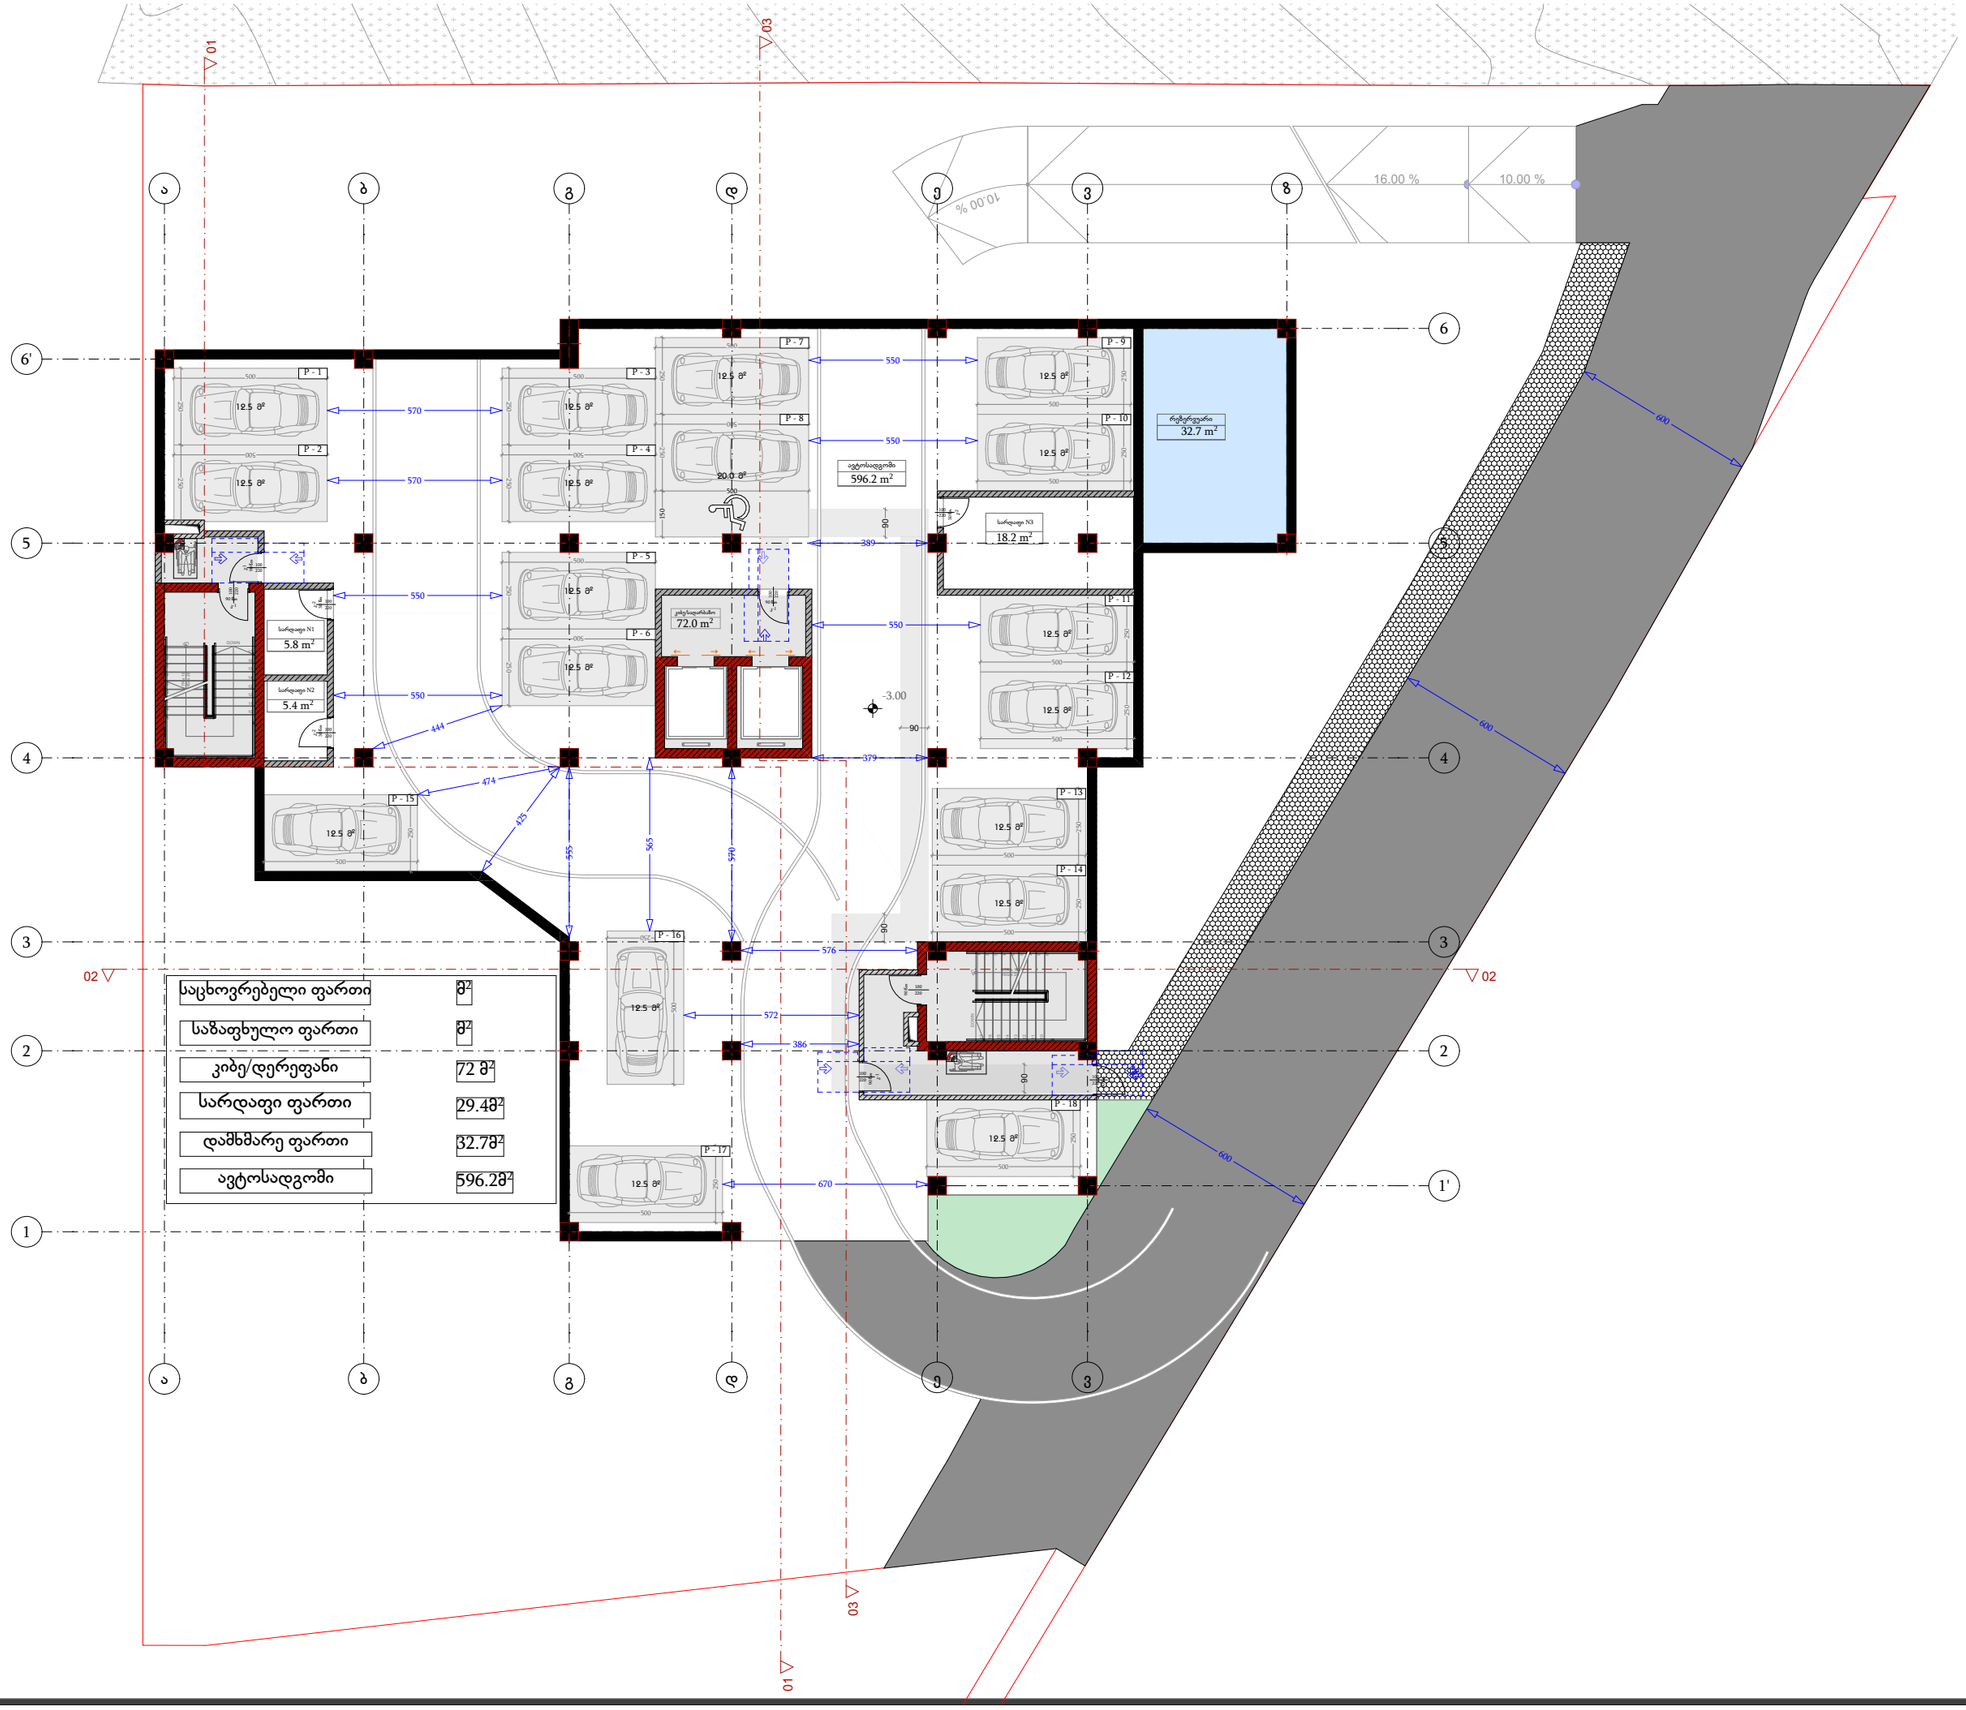

საცხოვრებელი ფართი	მ²
საზაფხულო ფართი	მ²
კიბე/დერეფანი	72 მ²
სარდაფი ფართი	29.48 მ²
დამხმარე ფართი	32.78 მ²
ავტოსადგომი	596.28 მ²

დამგეგმარებელი
DESIGNER IDENTIFICATION BLOCK

პროექტის დასახელება
PROJECT NAME
მრავალბინიანი საცხოვრებელი სახლი

დამკვეთი
CLIENT
შპს კრწანისი გრინ პარკი

პროექტის მისამართი
PROJECT ADDRESS
ქ.თბილისი კრწანისის ქუჩის ბოლოს

ს/კ 01.18.06.014.204

ეტაპი
STAGE
არქიტექტურული პროექტი

ნახაზის სათაური
TITLE

შენიშვნა:

ფორმატი	მასშტაბი	ფურცლის N
PAPER SIZE	SCALE	SHEET NO
A3	1:200	

არქიტექტორი
თენგიზ ესიავა

არქიტექტორი

კონსტრუქტორი

დამამუშავა

გეგმა 0 სართული

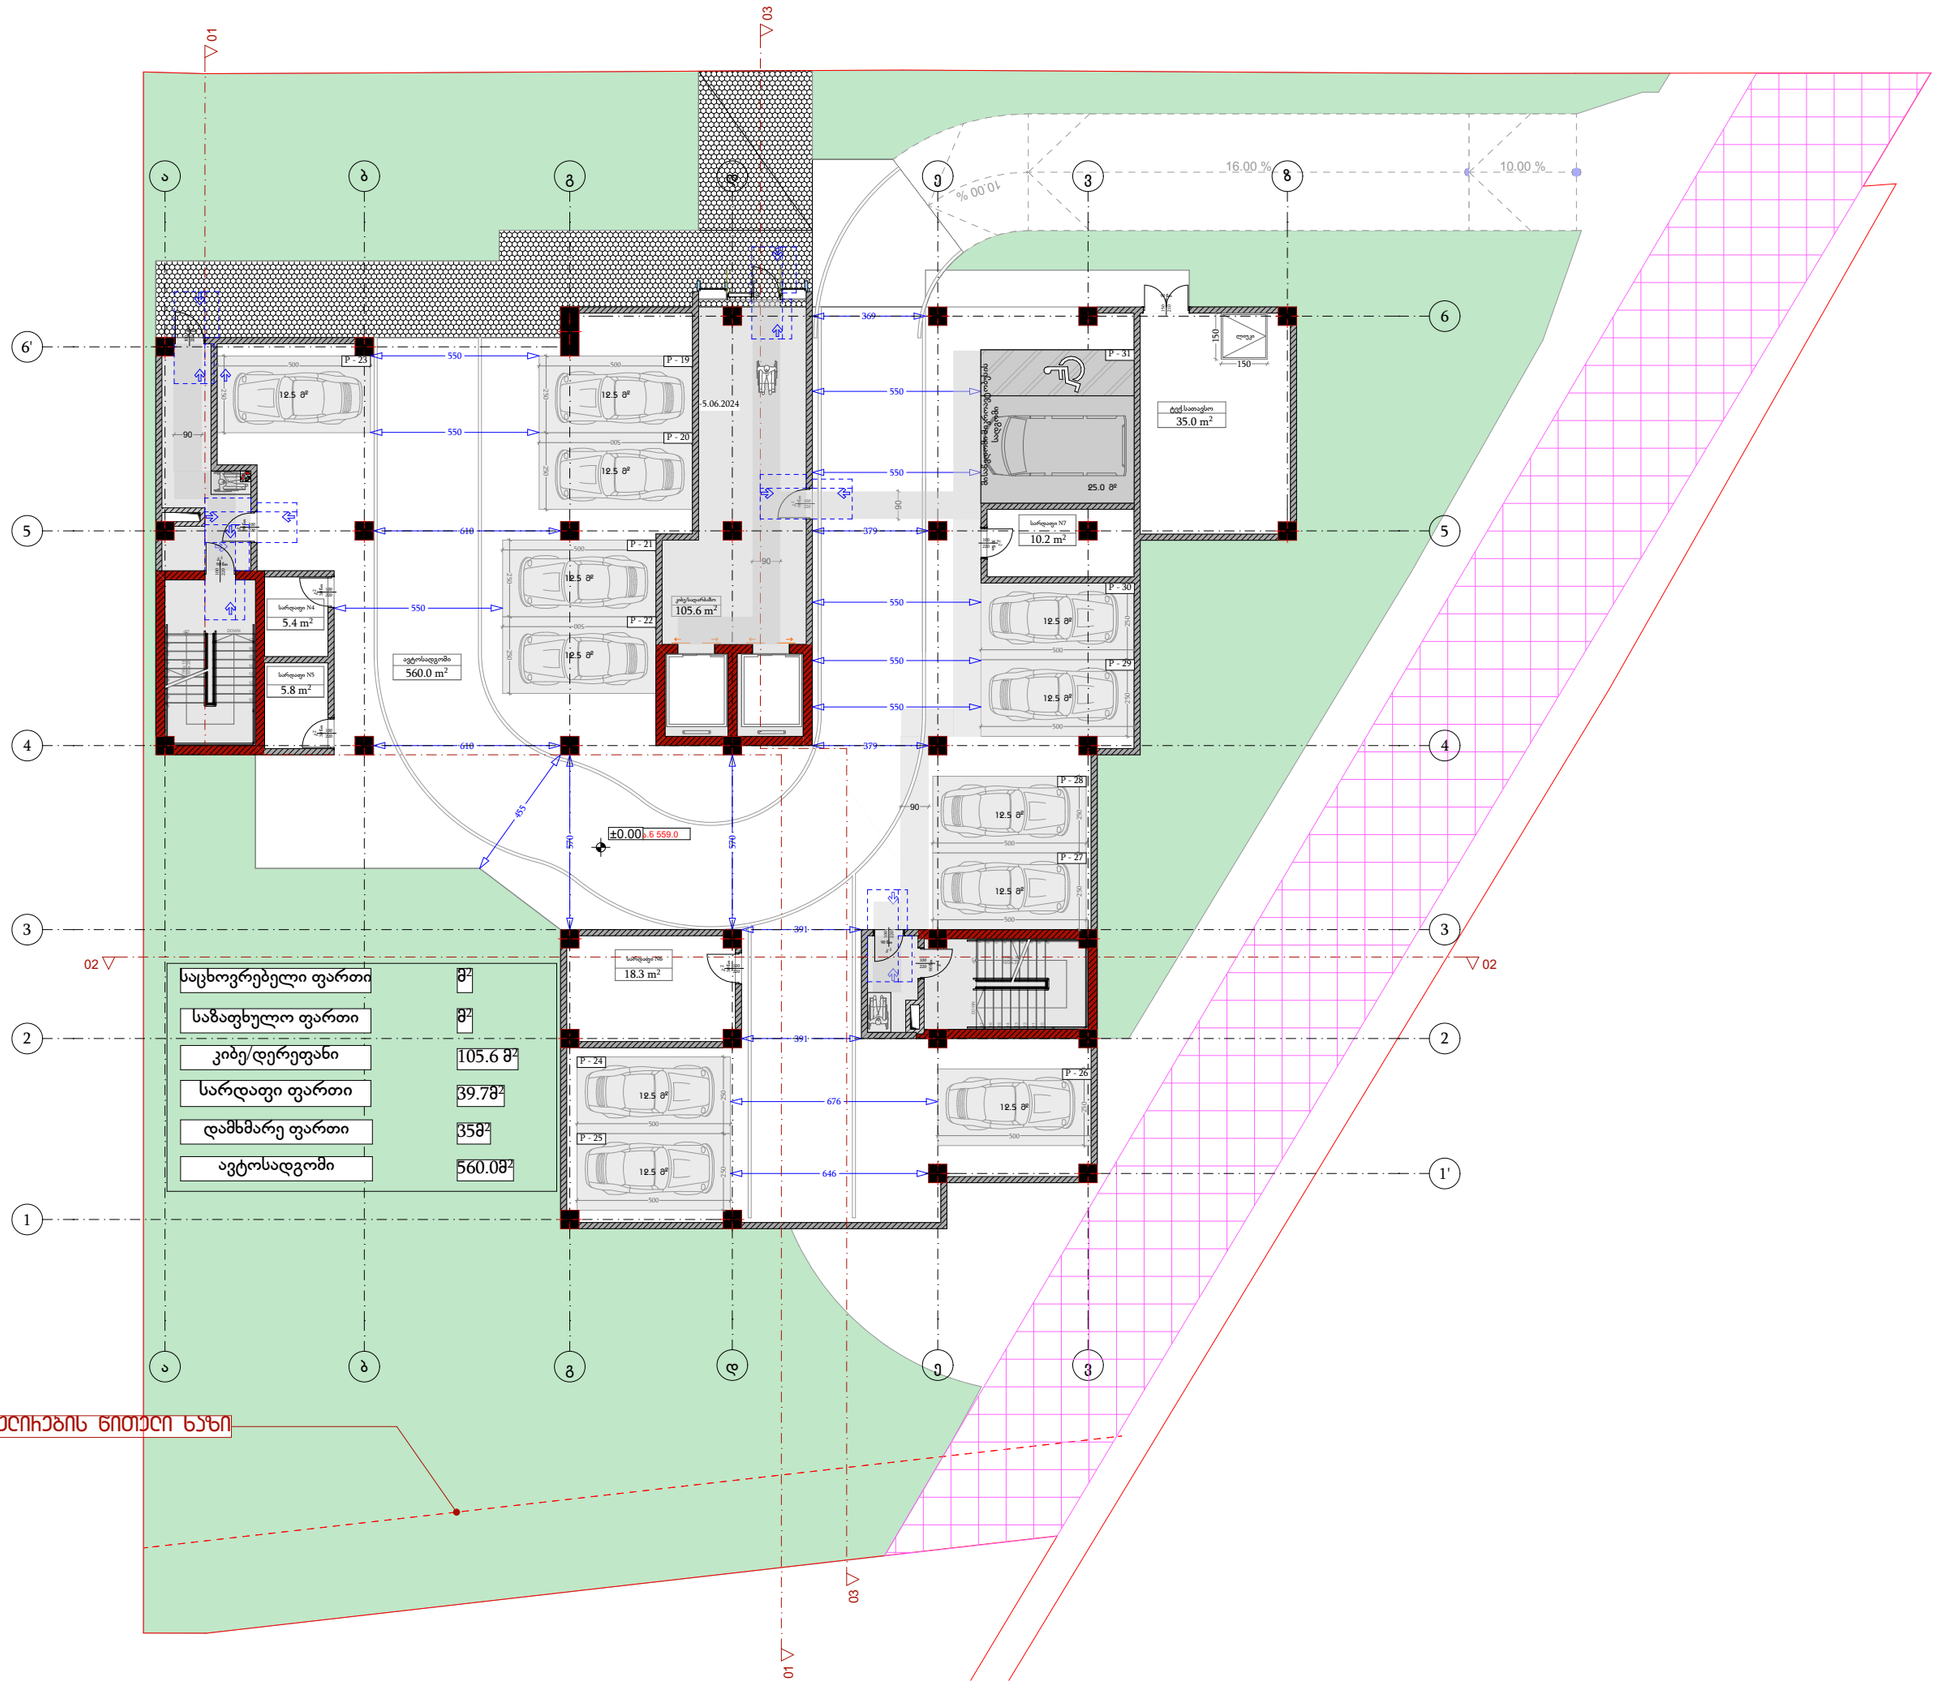

დამგეგმარებელი
DESIGNER IDENTIFICATION BLOCK

პროექტის დასახელება
PROJECT NAME
მრავალბინიანი საცხოვრებელი სახლი

დამკვეთი
CLIENT
შპს კრწანისი გრინ პარკი

პროექტის მისამართი
PROJECT ADDRESS
ქ.თბილისი კრწანისის ქუჩის ბოლოს

ს/კ 01.18.06.014.204

ეტაპი
STAGE
არქიტექტურული პროექტი

ნახაზის სათაური
TITLE

შენიშვნა:

ფორმატი	მასშტაბი	ფურცლის N
PAPER SIZE	SCALE	SHEET NO
A3	1:200	

არქიტექტორი
თენგიზ ესიავა

არქიტექტორი

კონსტრუქტორი

დამამუშავა

გეგმა 1 სართული



დამგეგმარებელი
DESIGNER IDENTIFICATION BLOCK

პროექტის დასახელება
PROJECT NAME

მრავალბინიანი საცხოვრებელი სახლი

დამკვეთი
CLIENT
შპს კრწანისი გრინ პარკი

პროექტის მისამართი
PROJECT ADDRESS
ქ.თბილისი კრწანისის ქუჩის ბოლოს

ს/კ 01.18.06.014.204

ეტაპი
STAGE
არქიტექტურული პროექტი

ნახაზის სათაური
TITLE

შენიშვნა:

ფორმატი PAPER SIZE	მასშტაბი SCALE	ფურცლის N SHEET NO
A3	1:200	

არქიტექტორი
თენგიზ ესიავა

არქიტექტორი

კონსტრუქტორი

დამამუშავა

გეგმა 2 სართული


საცხოვრებელი ფართი 526.7მ²
საზაფხულო ფართი 106.2მ²
კიბე/დერეფანი 120.2 მ²
სარდაფი ფართი მ²
დამხმარე ფართი 4.3მ²
ავტოსადგომი მ²
120.2 m²
4.3 m²
+6.50
ტიპის ბინა
ბანა N 11 43.0 მ² 11.6 მ² ტიპი ბ
ბანა N 12 67.3 მ² 12.8 მ² ტიპი ა
ბანა N 13 47.8 მ² 8.3 მ² ტიპი ბ
ბანა N 14 77.6 მ² 16.5 მ² ტიპი ბ
ბანა N 15 36.3 მ² 8.2 მ² ტიპი ბ
ბანა N 16 40.7 მ² 8.9 მ² ტიპი ბ
ბანა N 17 52.8 მ² 13.2 მ² ტიპი ბ
ბანა N 18 52.7 მ² 8.6 მ² ტიპი ბ
ბანა N 19 46.2 მ² 7.7 მ² ტიპი ბ
ბანა N 20 62.3 მ² 10.4 მ² ტიპი ბ
ბანა N 21 62.3 მ² 10.4 მ² ტიპი ბ
ბანა N 22 46.2 მ² 7.7 მ² ტიპი ბ
ბანა N 23 52.7 მ² 8.6 მ² ტიპი ბ
ბანა N 24 52.8 მ² 13.2 მ² ტიპი ბ
ბანა N 25 36.3 მ² 8.2 მ² ტიპი ბ
ბანა N 26 40.7 მ² 8.9 მ² ტიპი ბ
ბანა N 27 77.6 მ² 16.5 მ² ტიპი ბ
ბანა N 28 67.3 მ² 12.8 მ² ტიპი ა
ბანა N 29 43.0 მ² 11.6 მ² ტიპი ბ
ბანა N 30 47.8 მ² 8.3 მ² ტიპი ბ
ბანა N 31 77.6 მ² 16.5 მ² ტიპი ბ
ბანა N 32 67.3 მ² 12.8 მ² ტიპი ა
ბანა N 33 43.0 მ² 11.6 მ² ტიპი ბ
ბანა N 34 47.8 მ² 8.3 მ² ტიპი ბ
პროექტის დასახელება
PROJECT NAME
მრავალბინიანი საცხოვრებელი სახლი

დამკვეთი
CLIENT
შპს კრწანისი გრინ პარკი

პროექტის მისამართი
PROJECT ADDRESS
ქ.თბილისი კრწანისის ქუჩის ბოლოს

ს/კ 01.18.06.014.204

ეტაპი
STAGE
არქიტექტურული პროექტი

ნახაზის სათაური
TITLE

შენიშვნა:

ფორმატი	მასშტაბი	ფურცლის N
PAPER SIZE	SCALE	SHEET NO
A3	1:200	

არქიტექტორი
თენგიზ ესიავა

არქიტექტორი

კონსტრუქტორი

დამმუშავა

გეგმა 4 სართული



დამგეგმარებელი
DESIGNER IDENTIFICATION BLOCK

პროექტის დასახელება
PROJECT NAME
მრავალბინიანი საცხოვრებელი სახლი

დამკვეთი
CLIENT
შპს კრწანისი გრინ პარკი

პროექტის მისამართი
PROJECT ADDRESS
ქ.თბილისი კრწანისის ქუჩის ბოლოს

ს/კ 01.18.06.014.204

ეტაპები
STAGE
არქიტექტურული პროექტი

ნახაზის სათაური
TITLE

შენიშვნა:

ფორმატი	მასშტაბი	ფურცლის N
PAPER SIZE	SCALE	SHEET NO
A3	1:200	

არქიტექტორი
თენგიზ ესიავა

არქიტექტორი

კონსტრუქტორი

დამმუშავა

გეგმა 5 სართული



განაშენიანების ჩებელიჩების წითელი ხაზი

დამგეგმარებელი
DESIGNER IDENTIFICATION BLOCK

პროექტის დასახელება
PROJECT NAME
მრავალბინიანი საცხოვრებელი სახლი

დამკვეთი
CLIENT
შპს კრწანისი გრინ პარკი

პროექტის მისამართი
PROJECT ADDRESS
ქ.თბილისი კრწანისის ქუჩის ბოლოს

ს/კ 01.18.06.014.204

ეტაპი
STAGE
არქიტექტურული პროექტი

ნახაზის სათაური
TITLE

შენიშვნა:

ფორმატი	მასშტაბი	ფურცლის N
PAPER SIZE	SCALE	SHEET NO
A3	1:200	

არქიტექტორი
თენგიზ ესიავა

არქიტექტორი

კონსტრუქტორი

დამმუშავა

გეგმა 6 სართული



განაშენიანების ჩებელიჩების ნითელი ხაზი

დამგეგმარებელი
DESIGNER IDENTIFICATION BLOCK

პროექტის დასახელება
PROJECT NAME
მრავალბინიანი საცხოვრებელი სახლი

დამკვეთი
CLIENT
შპს კრწანისი გრინ პარკი

პროექტის მისამართი
PROJECT ADDRESS
ქ.თბილისი კრწანისის ქუჩის ბოლოს

ს/კ 01.18.06.014.204

ეტაპი
STAGE
არქიტექტურული პროექტი

ნახაზის სათაური
TITLE

შენიშვნა:

ფორმატი	მასშტაბი	ფურცლის N
PAPER SIZE	SCALE	SHEET NO
A3	1:200	

არქიტექტორი
თენგიზ ესიავა

არქიტექტორი

კონსტრუქტორი

დამმუშავა

გეგმა 7 სართული

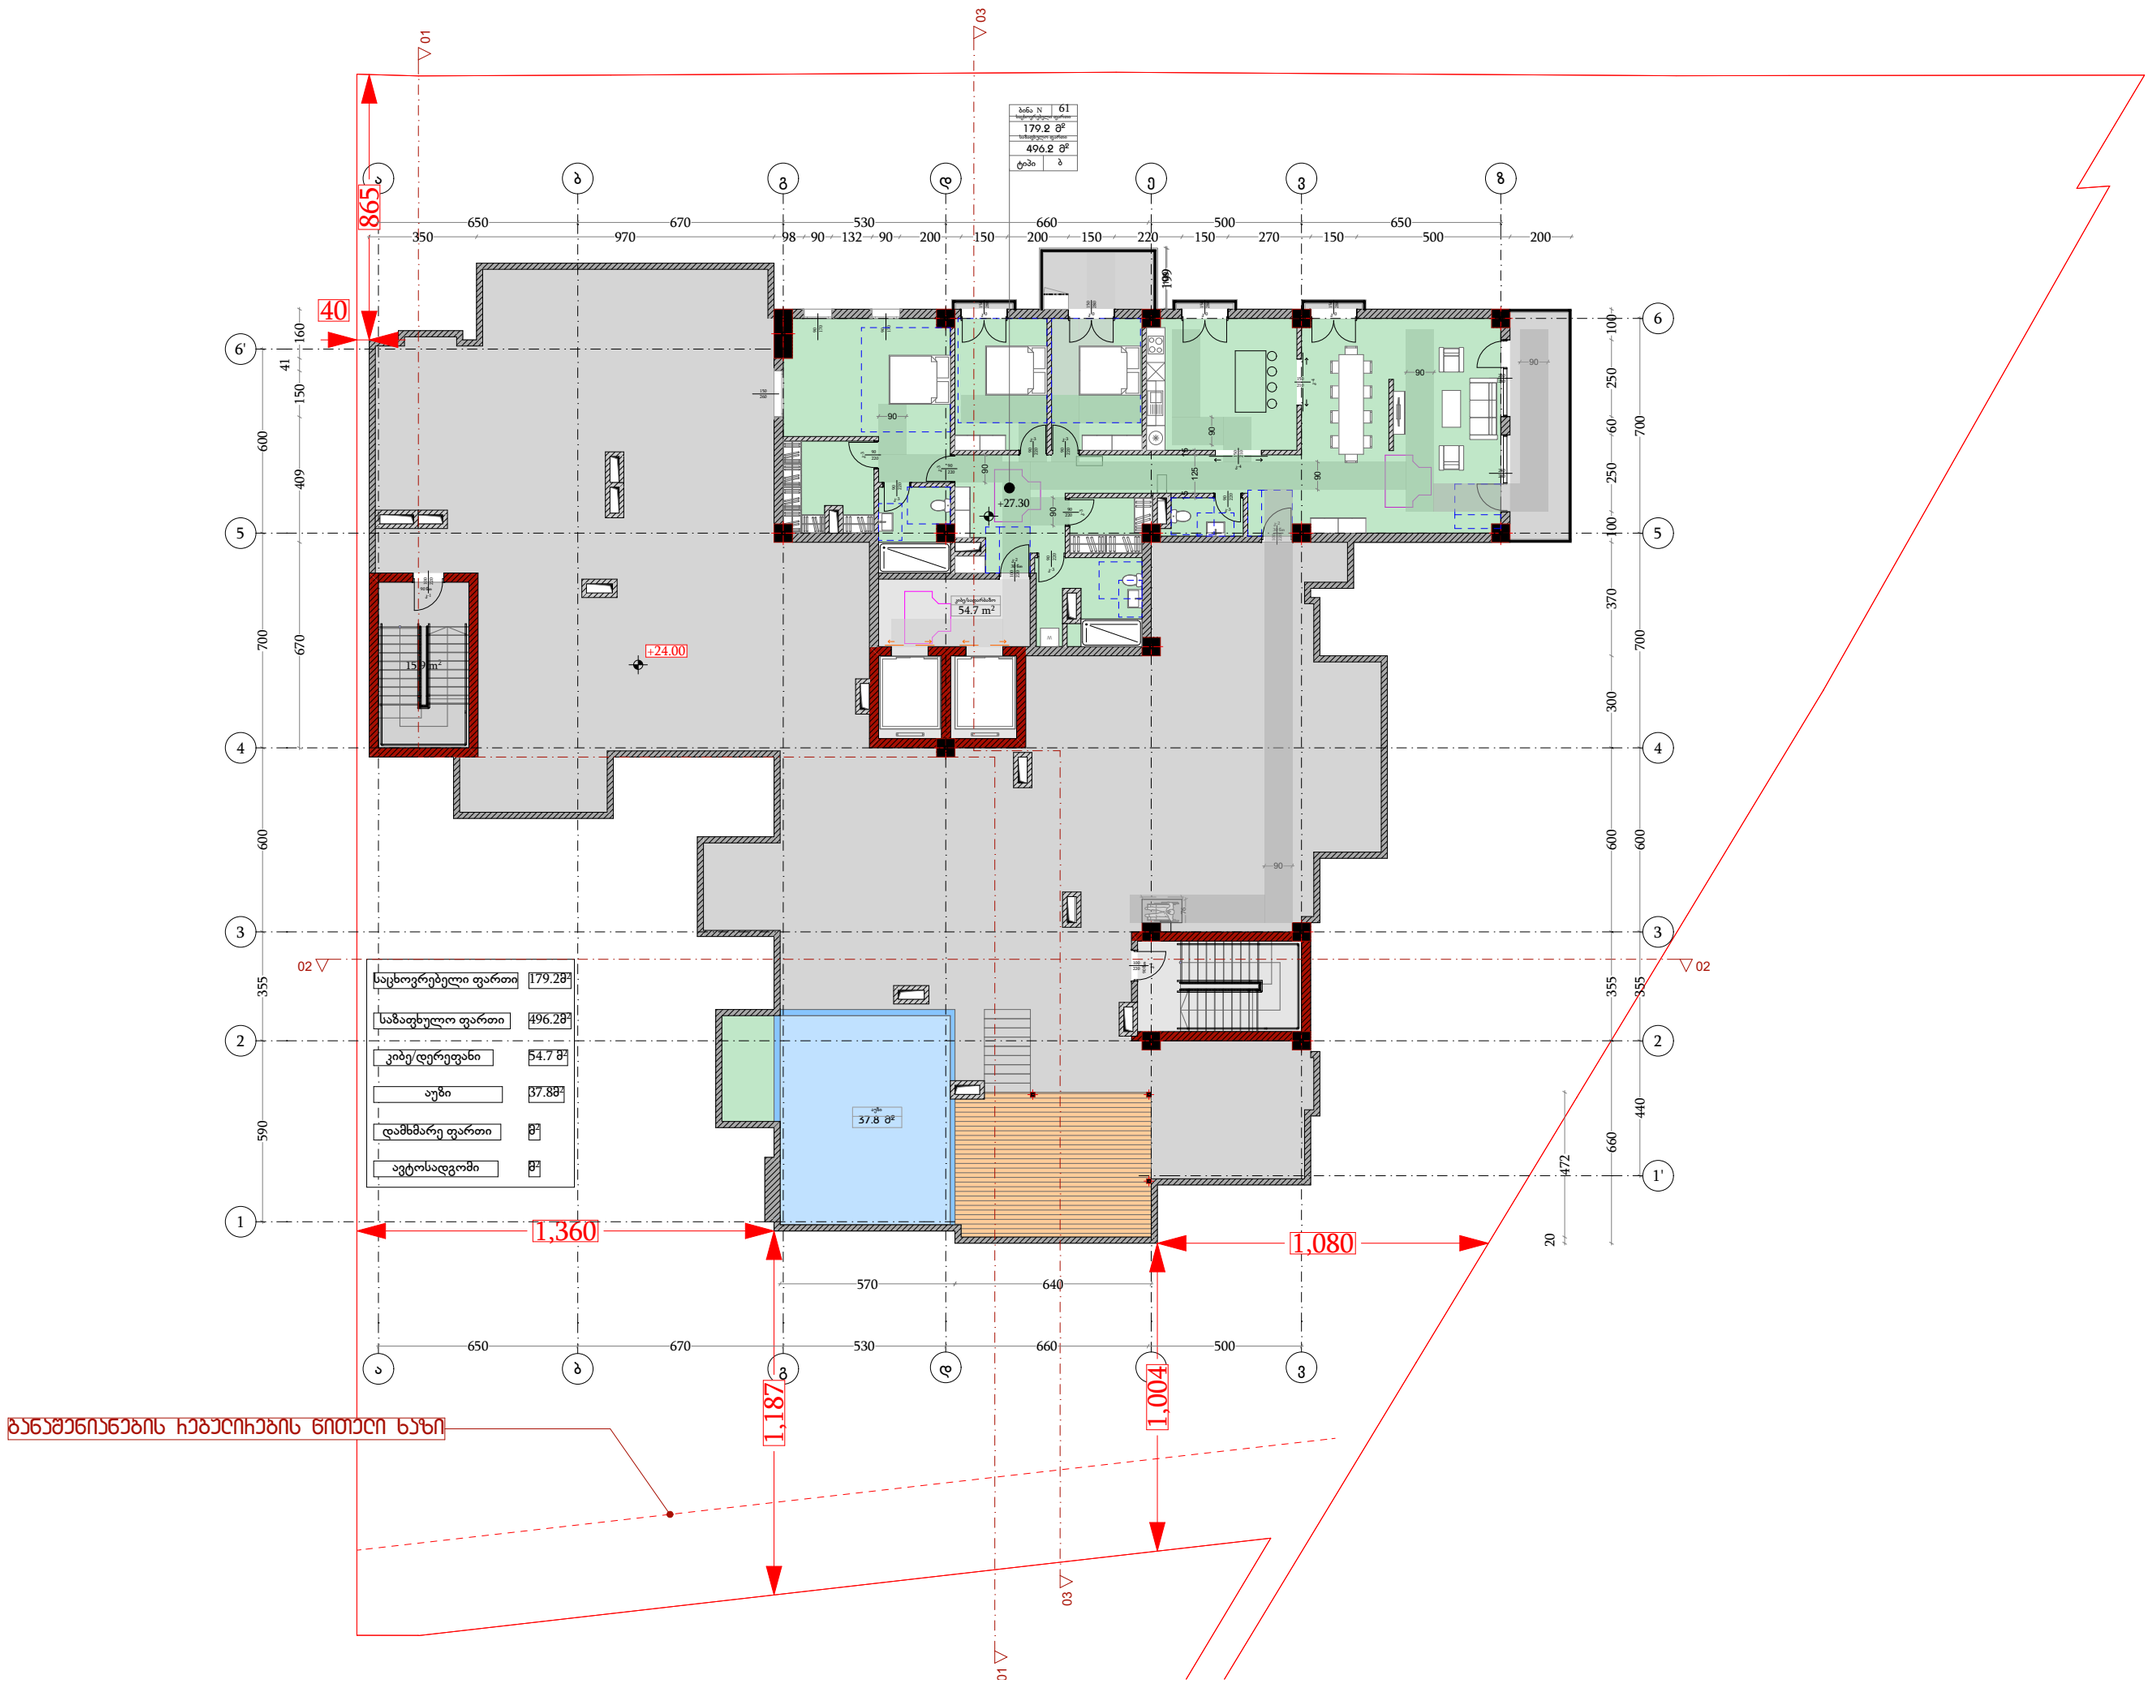

დამგეგმარებელი
DESIGNER IDENTIFICATION BLOCK

პროექტის დასახელება
PROJECT NAME
მრავალბინიანი საცხოვრებელი სახლი

დამკვეთი
CLIENT
შპს კრწანისი გრინ პარკი

პროექტის მისამართი
PROJECT ADDRESS
ქ.თბილისი კრწანისის ქუჩის ბოლოს

ს/კ 01.18.06.014.204

ეტაპი
STAGE
არქიტექტურული პროექტი

ნახაზის სათაური
TITLE

შენიშვნა:

ფორმატი	მასშტაბი	ფურცლის N
PAPER SIZE	SCALE	SHEET NO
A3	1:200	

არქიტექტორი
თენგიზ ესიავა

არქიტექტორი

კონსტრუქტორი

დაამუშავა

სახურავის გეგმა

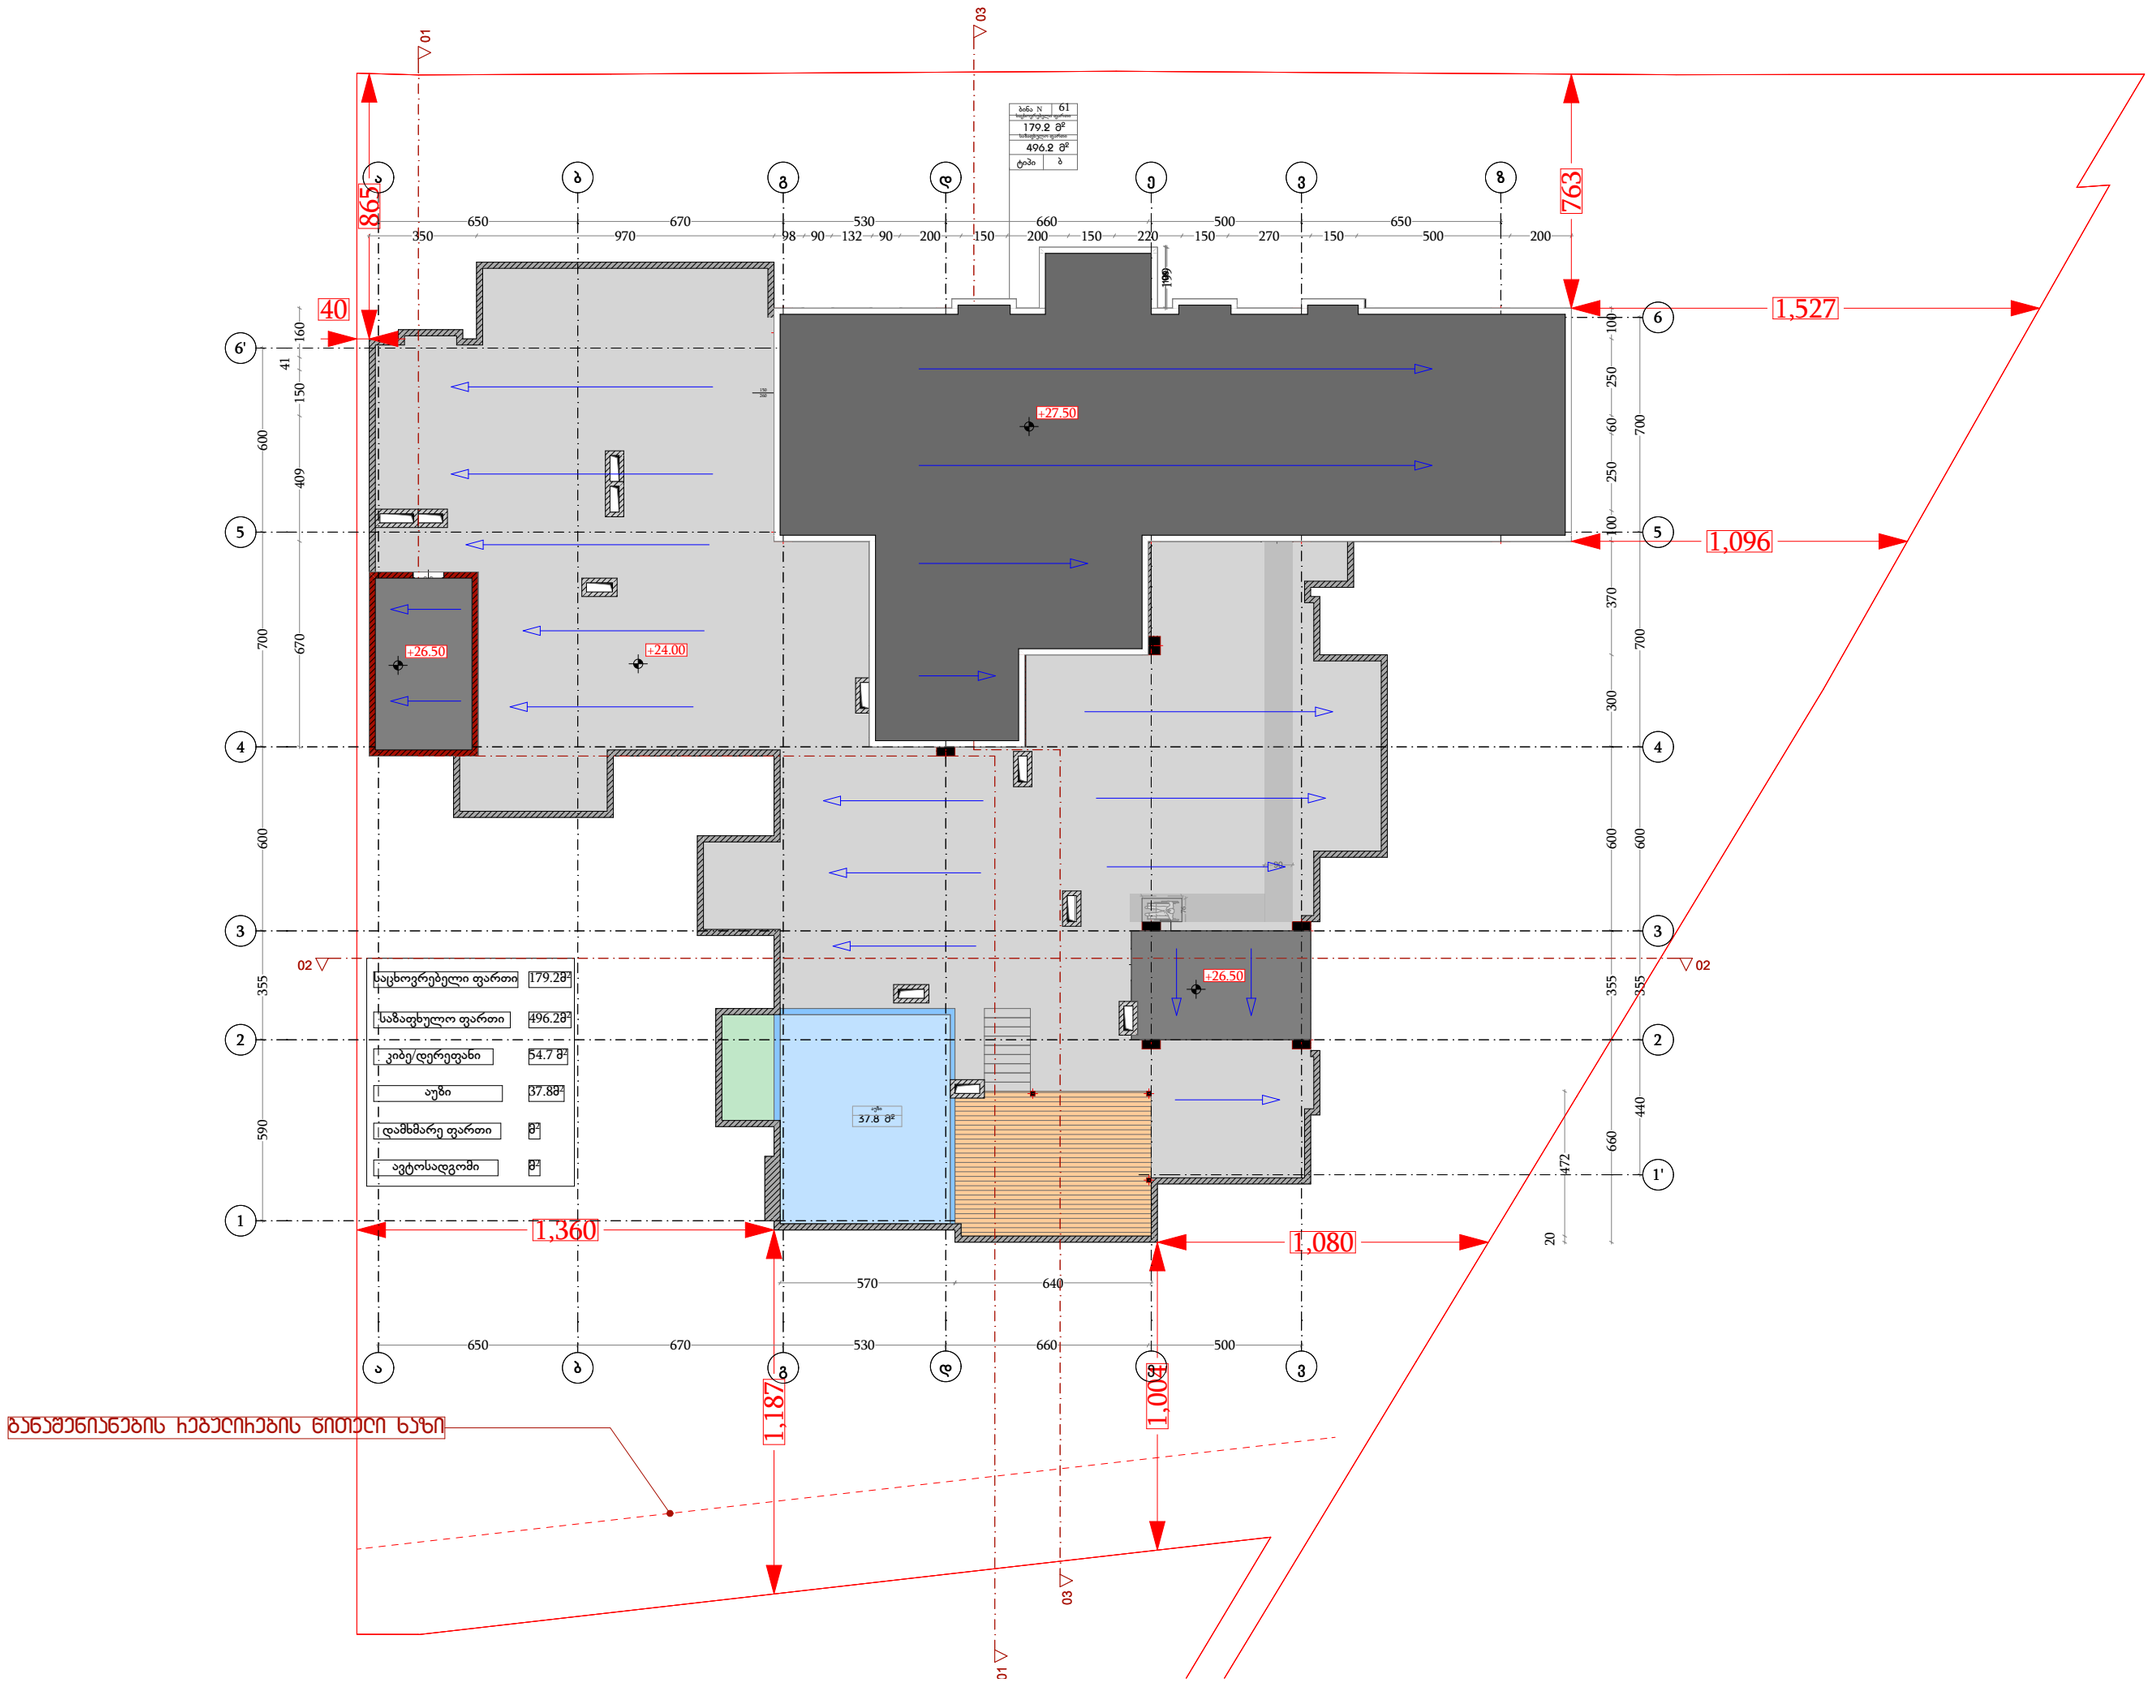

დამგეგმარებელი
DESIGNER IDENTIFICATION BLOCK

პროექტის დასახელება
PROJECT NAME

მრავალბინიანი საცხოვრებელი სახლი

დამკვეთი
CLIENT
შპს კრწანისი გრინ პარკი

პროექტის მისამართი
PROJECT ADDRESS
ქ.თბილისი კრწანისის ქუჩის ბოლოს

ს/კ 01.18.06.014.204

ეტაპი
STAGE
არქიტექტურული პროექტი

ნახაზის სათაური
TITLE

შენიშვნა:

ფორმატი	მასშტაბი	ფურცლის N
PAPER SIZE	SCALE	SHEET NO
A3	1:200	

არქიტექტორი
თენგიზ ესიავა

არქიტექტორი

კონსტრუქტორი

დამამუშავა

გეგმა -1 სართული

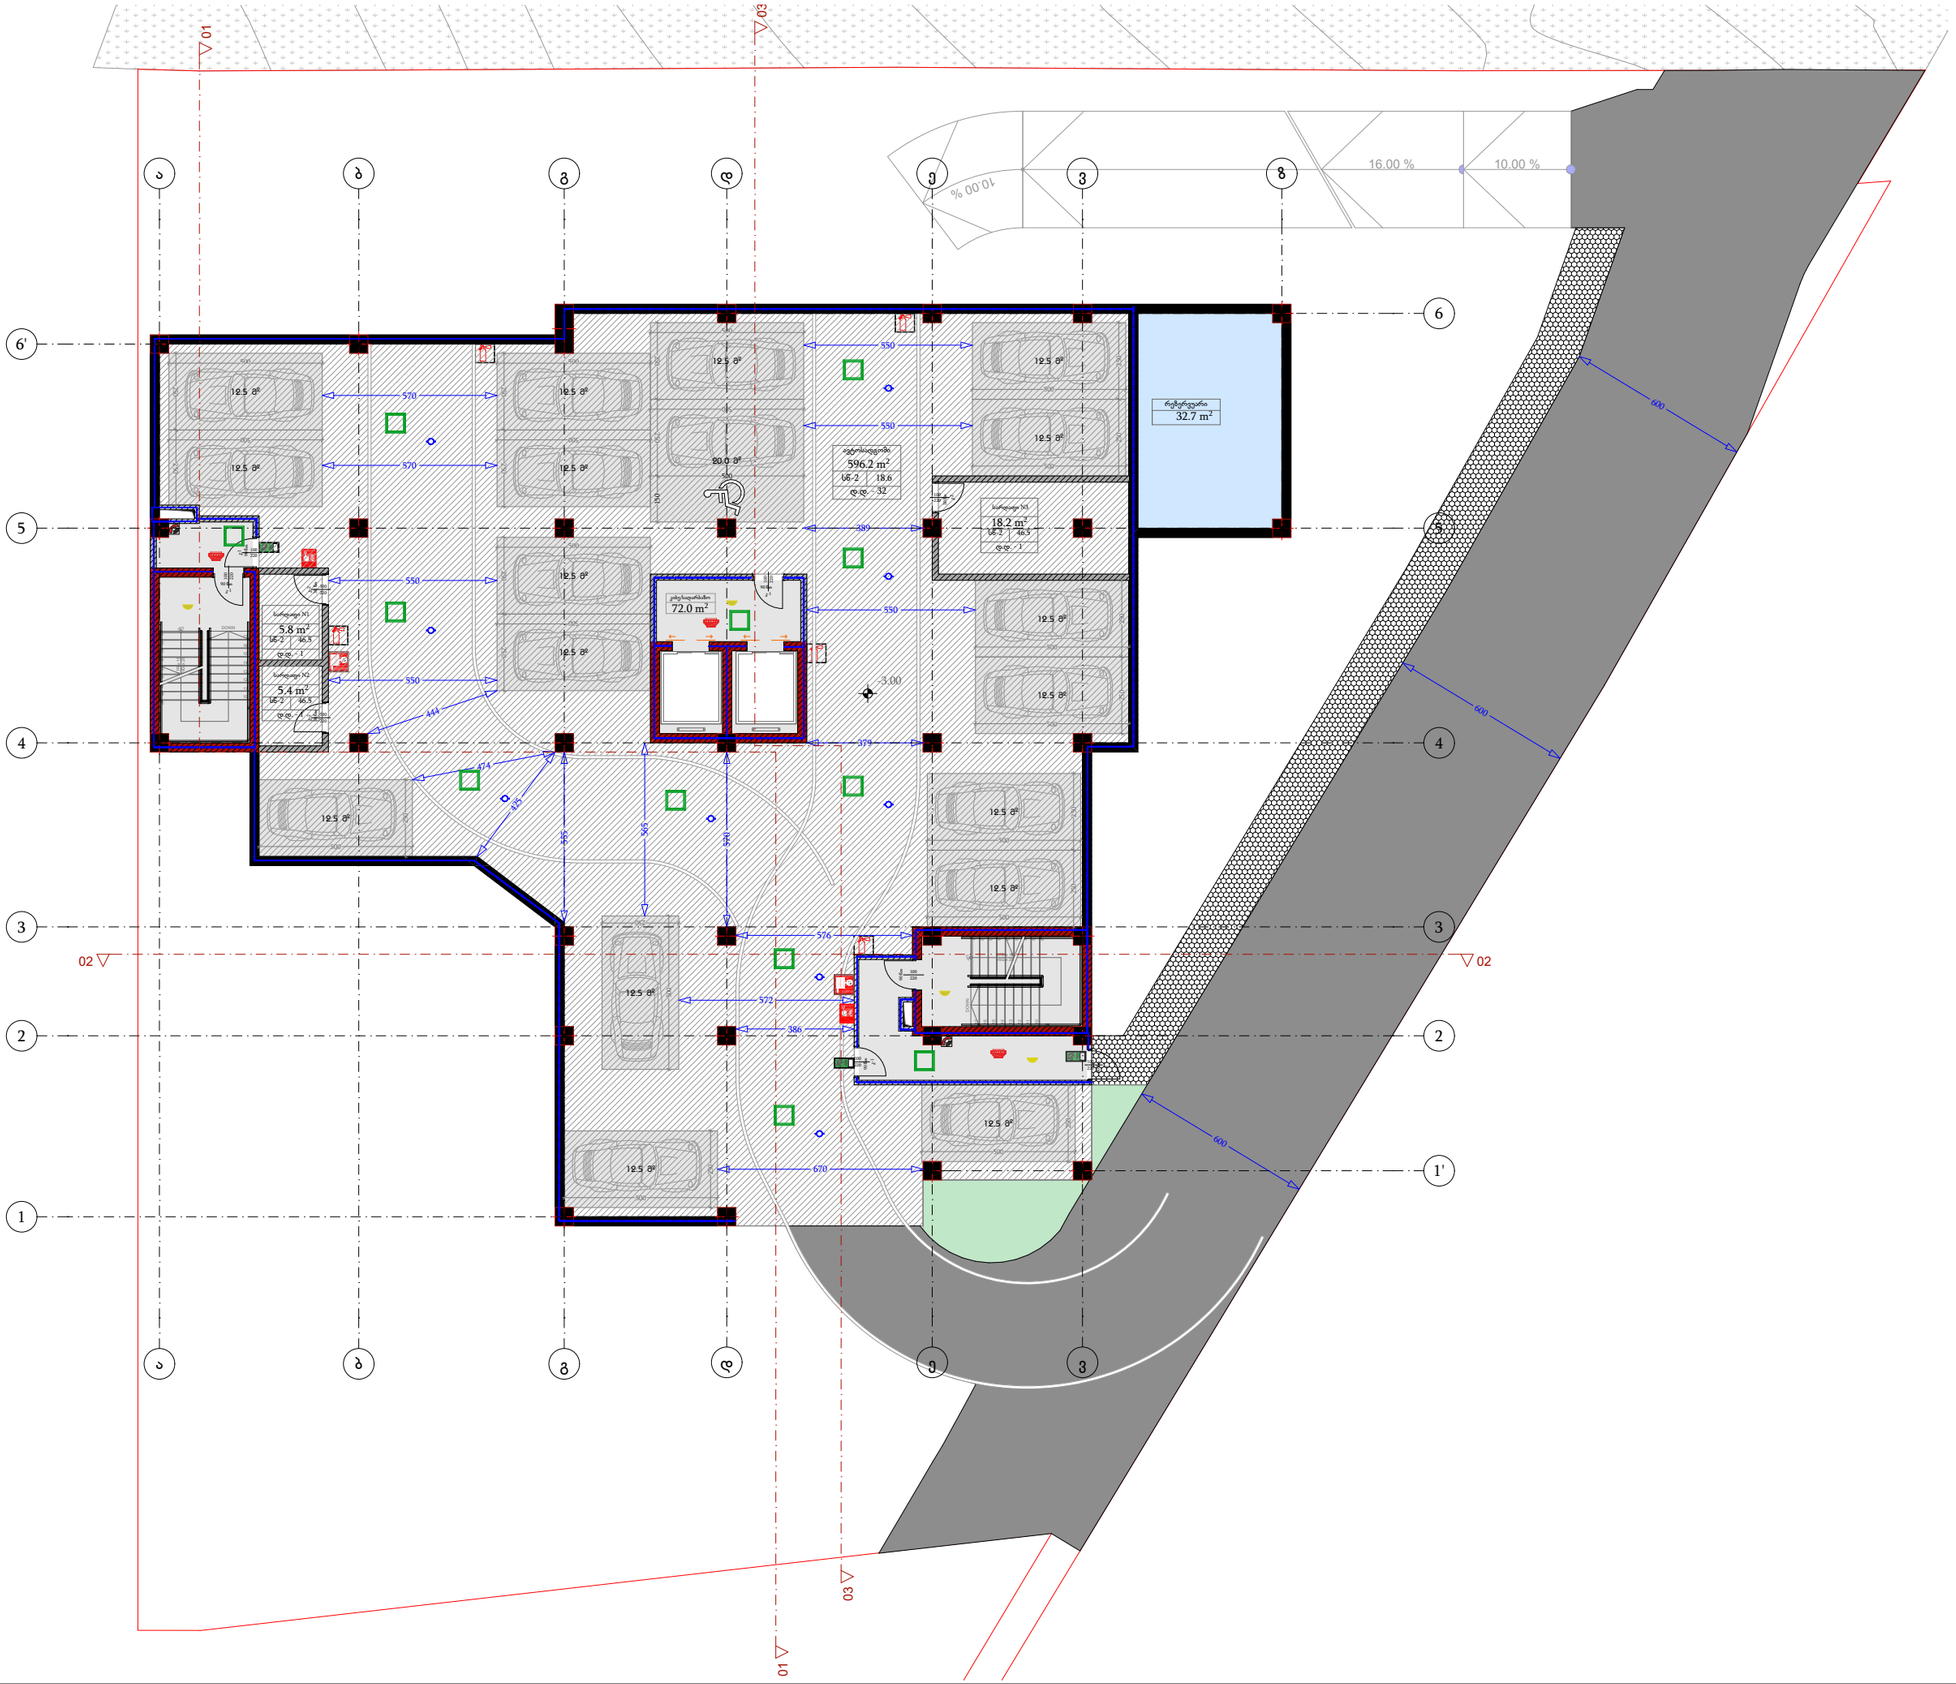

დამგეგმარებელი
DESIGNER IDENTIFICATION BLOCK

პროექტის დასახელება
PROJECT NAME

მრავალბინიანი საცხოვრებელი სახლი

დამკვეთი
CLIENT
შპს კრწანისი გრინ პარკი

პროექტის მისამართი
PROJECT ADDRESS
ქ.თბილისი კრწანისის ქუჩის ბოლოს

ს/კ 01.18.06.014.204

ეტაპი
STAGE
არქიტექტურული პროექტი

ნახაზის სათაური
TITLE

შენიშვნა:

ფორმატი	მასშტაბი	ფურცლის N
PAPER SIZE	SCALE	SHEET NO
A3	1:200	

არქიტექტორი
თენგიზ ესიავა

არქიტექტორი

კონსტრუქტორი

დამუშავა

გეგმა 0 სართული



სიმბოლოს სახელწოდება
სახანძრო მილგაყვანი
სახანძრო ბაგირგადაბმასთან ავტომანქანის სისველე
სახანძრო საავტომობილო გზაზე მოქმედი ავტომანქანის მიერ გამოსაყენებელი მოსაცდელი - მოედანი
ხანძრის ცხვირსაბანი
სახანძრო ბაბანების ლილვაკი
ავტომის ავტომატური ელემენტები
ავტომის მოსაკეთილი მაცნობებელი
ავტომატიკა
სახანძრო ხმოვანი ბანაბანის საკომუნიკაციო სისტემა
საევაკუაციო გასასვლელის მანიშნებელი
სასმელი წყლის ფონტანი
ხელოვნური განათება
ავარიული განათება
საევაკუაციო ავტომატი

რეგი
სერვი

201

01.18.06.

ბანაშენიანების ჩებულიების წითელი ხაზი

დამგეგმარებელი DESIGNER IDENTIFICATION BLOC	
პროექტის დასახელება PROJECT NAME	მრავალბინიანი საცხოვრებელი სახლი
დამკვეთი CLIENT	შპს კრწანისი გრინ პარკი
პროექტის მისამართი PROJECT ADDRESS	ქ.თბილისი კრწანისის ქუჩის ბოლოს
ს/კ	01.18.06.014.204
ეტაპი STAGE	არქიტექტურული პროექტი
ნახაზის სათაური TITLE	
შენიშვნა:	
ფორმატი PAPER SIZE A3	მასშტაბი SCALE 1:200
ფურცლის N SHEET NO	
არქიტექტორი თენგიზ ესიავა	
არქიტექტორი	
კონსტრუქტორი	
დამამუშავა	

გეგმა 1 სართული

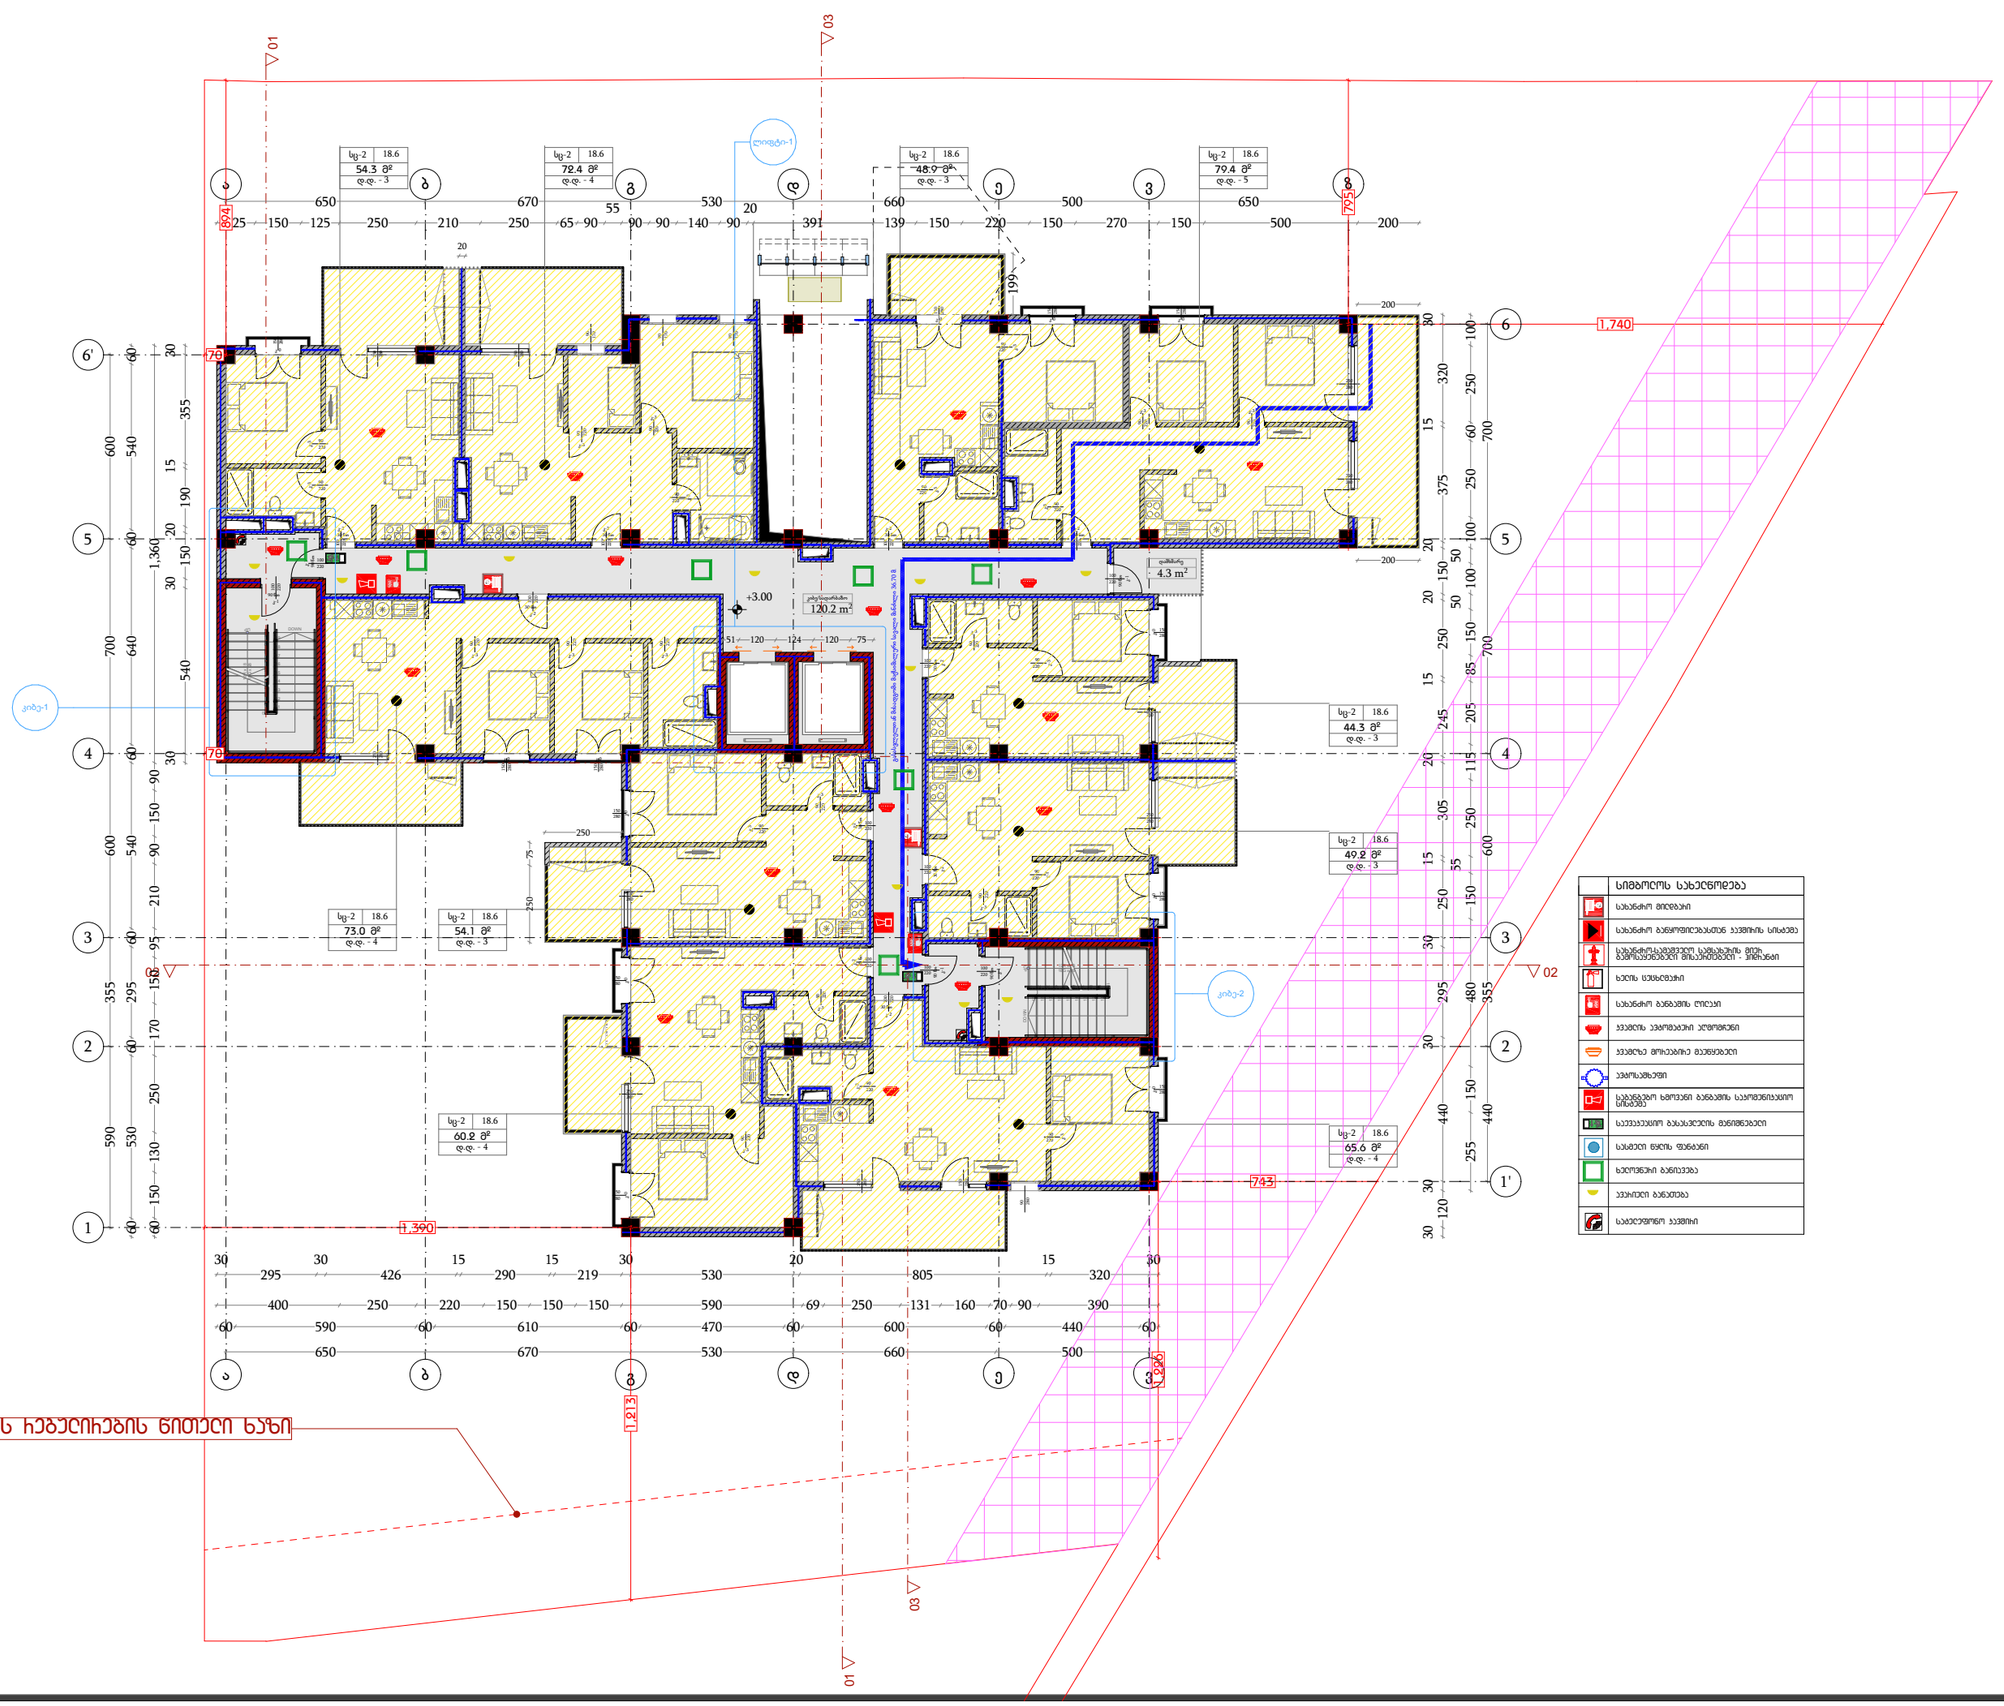

დამგეგმარებელი
DESIGNER IDENTIFICATION BLOCK

პროექტის დასახელება
PROJECT NAME

მრავალბინიანი საცხოვრებელი სახლი

დამკვეთი
CLIENT
შპს კრწანისი გრინ პარკი

პროექტის მისამართი
PROJECT ADDRESS
ქ.თბილისი კრწანისის ქუჩის ბოლოს

ს/კ 01.18.06.014.204

ეტაპი
STAGE
არქიტექტურული პროექტი

ნახაზის სათაური
TITLE

შენიშვნა:

ფორმატი	მასშტაბი	ფურცლის N
PAPER SIZE	SCALE	SHEET NO
A3	1:200	

არქიტექტორი
თენგიზ ესიავა

არქიტექტორი

კონსტრუქტორი

დაამუშავა

გეგმა 2 სართული

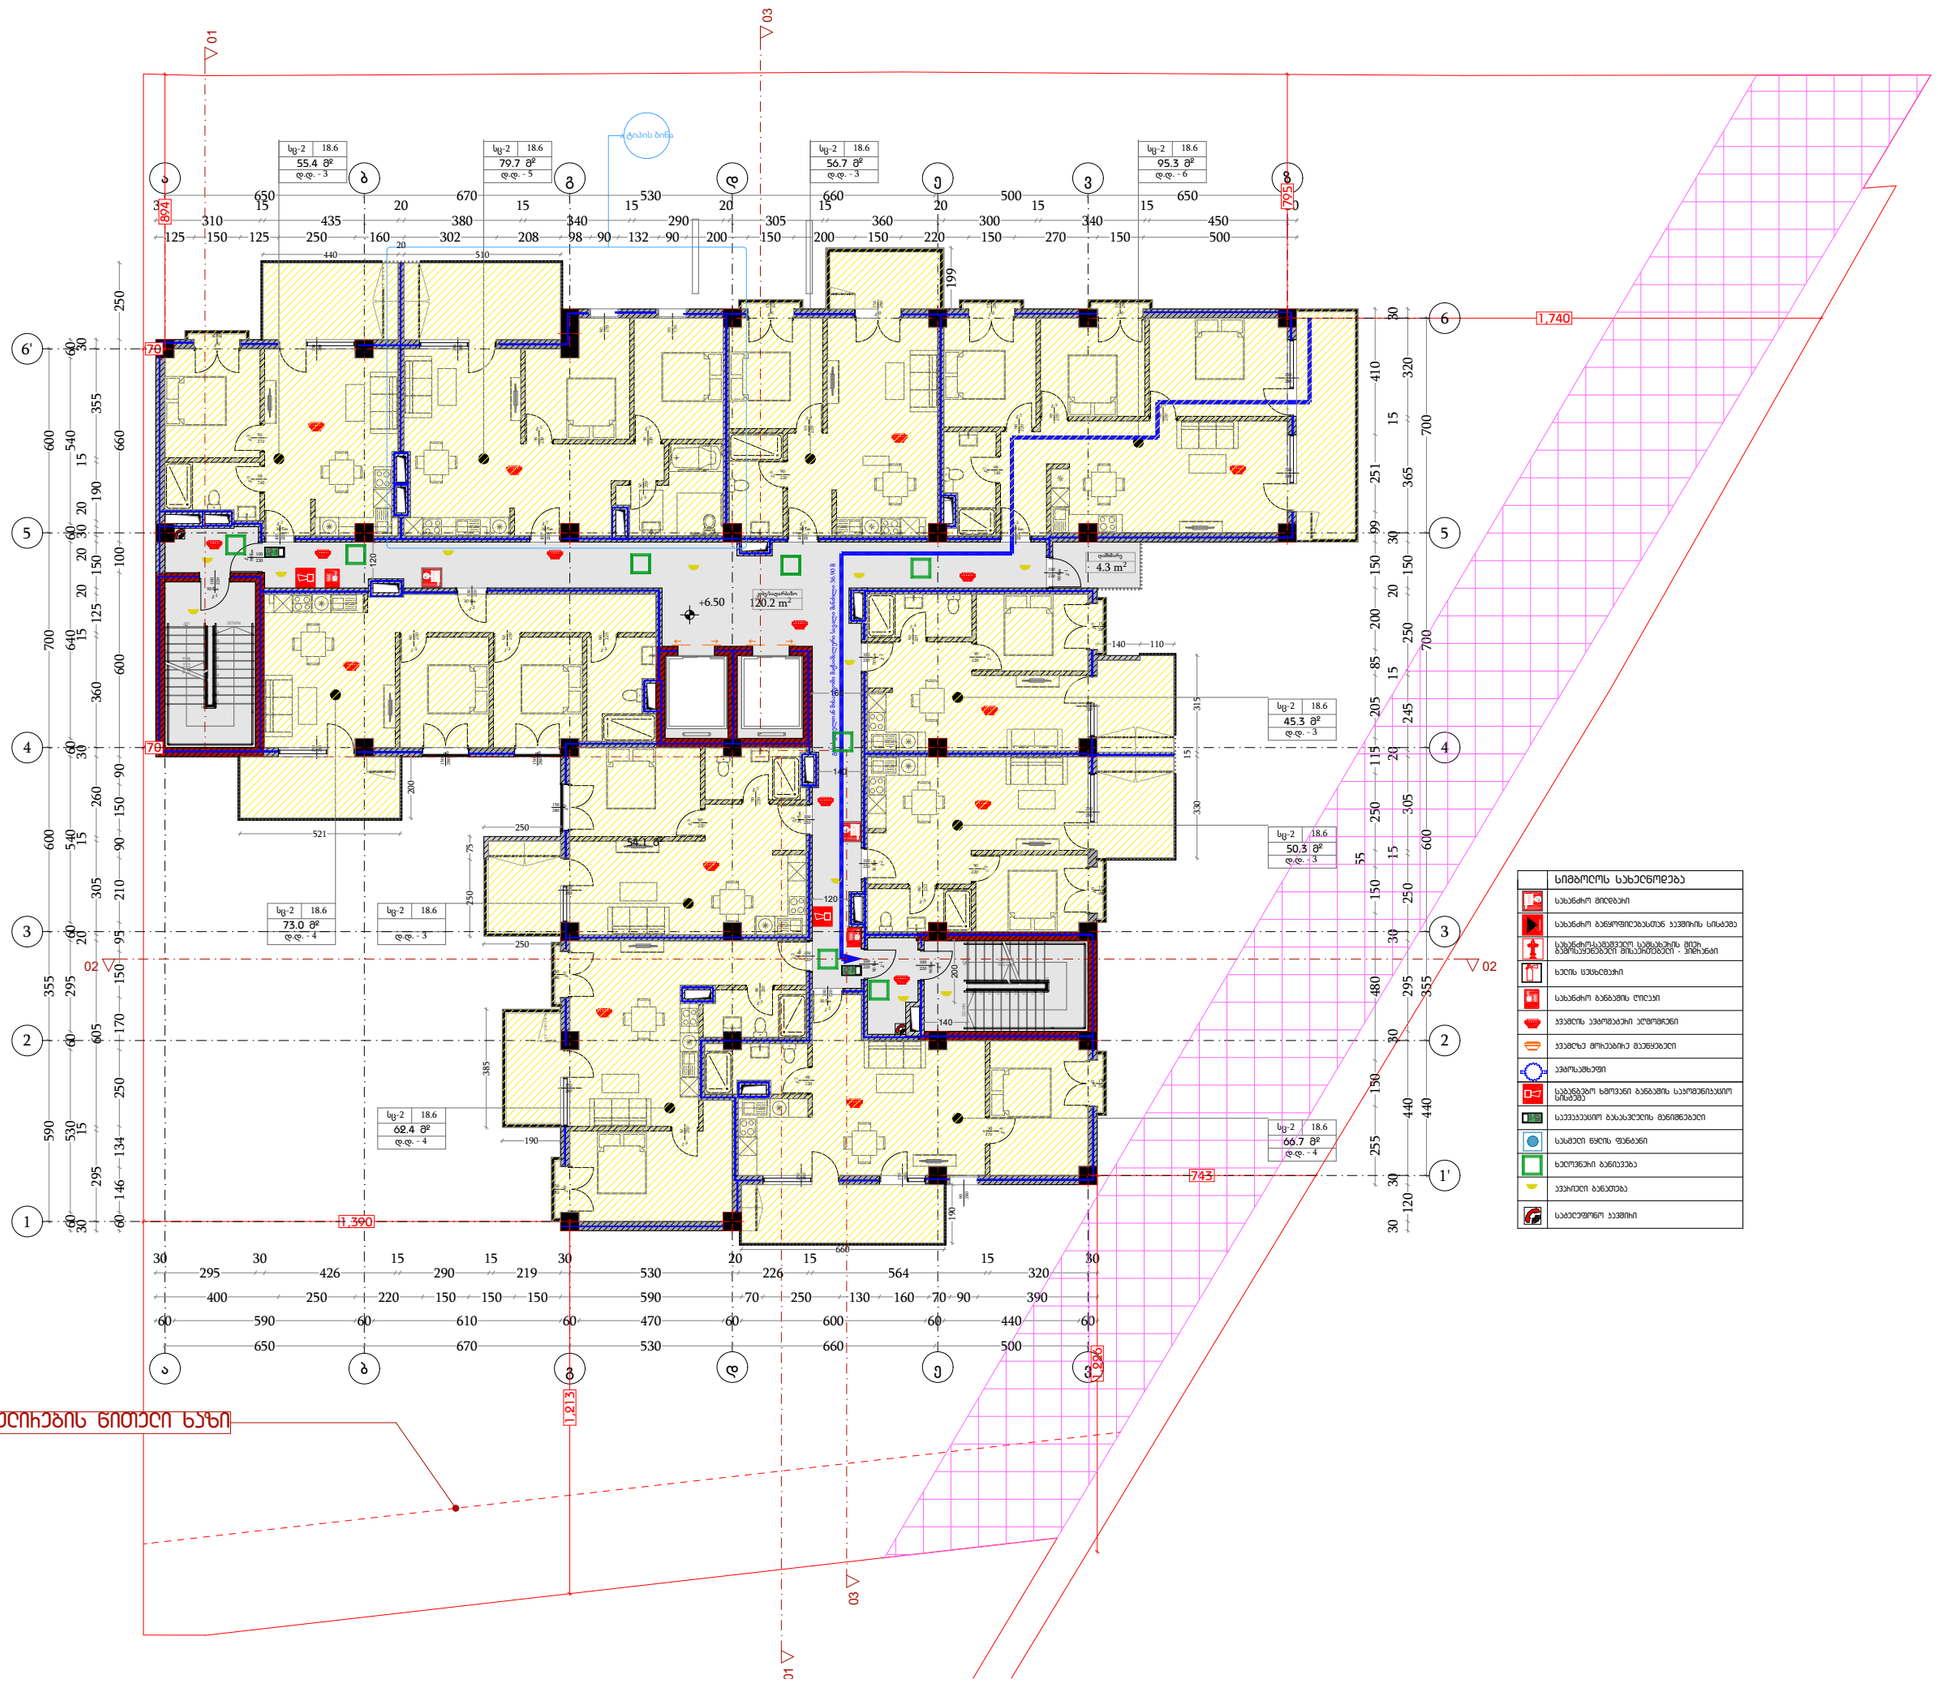

დამგეგმარებელი
DESIGNER IDENTIFICATION BLOCK

პროექტის დასახელება
PROJECT NAME

მრავალბინიანი საცხოვრებელი სახლი

დამკვეთი
CLIENT
შპს კრწანისი გრინ პარკი

პროექტის მისამართი
PROJECT ADDRESS
ქ.თბილისი კრწანისის ქუჩის ბოლოს

ს/კ 01.18.06.014.204

ეტაპი
STAGE
არქიტექტურული პროექტი

ნახაზის სათაური
TITLE

შენიშვნა:

ფორმატი	მასშტაბი	ფურცლის N
PAPER SIZE	SCALE	SHEET NO
A3	1:200	

არქიტექტორი
თენგიზ ესიავა

არქიტექტორი

კონსტრუქტორი

დამუშავა

გეგმა 3 სართული

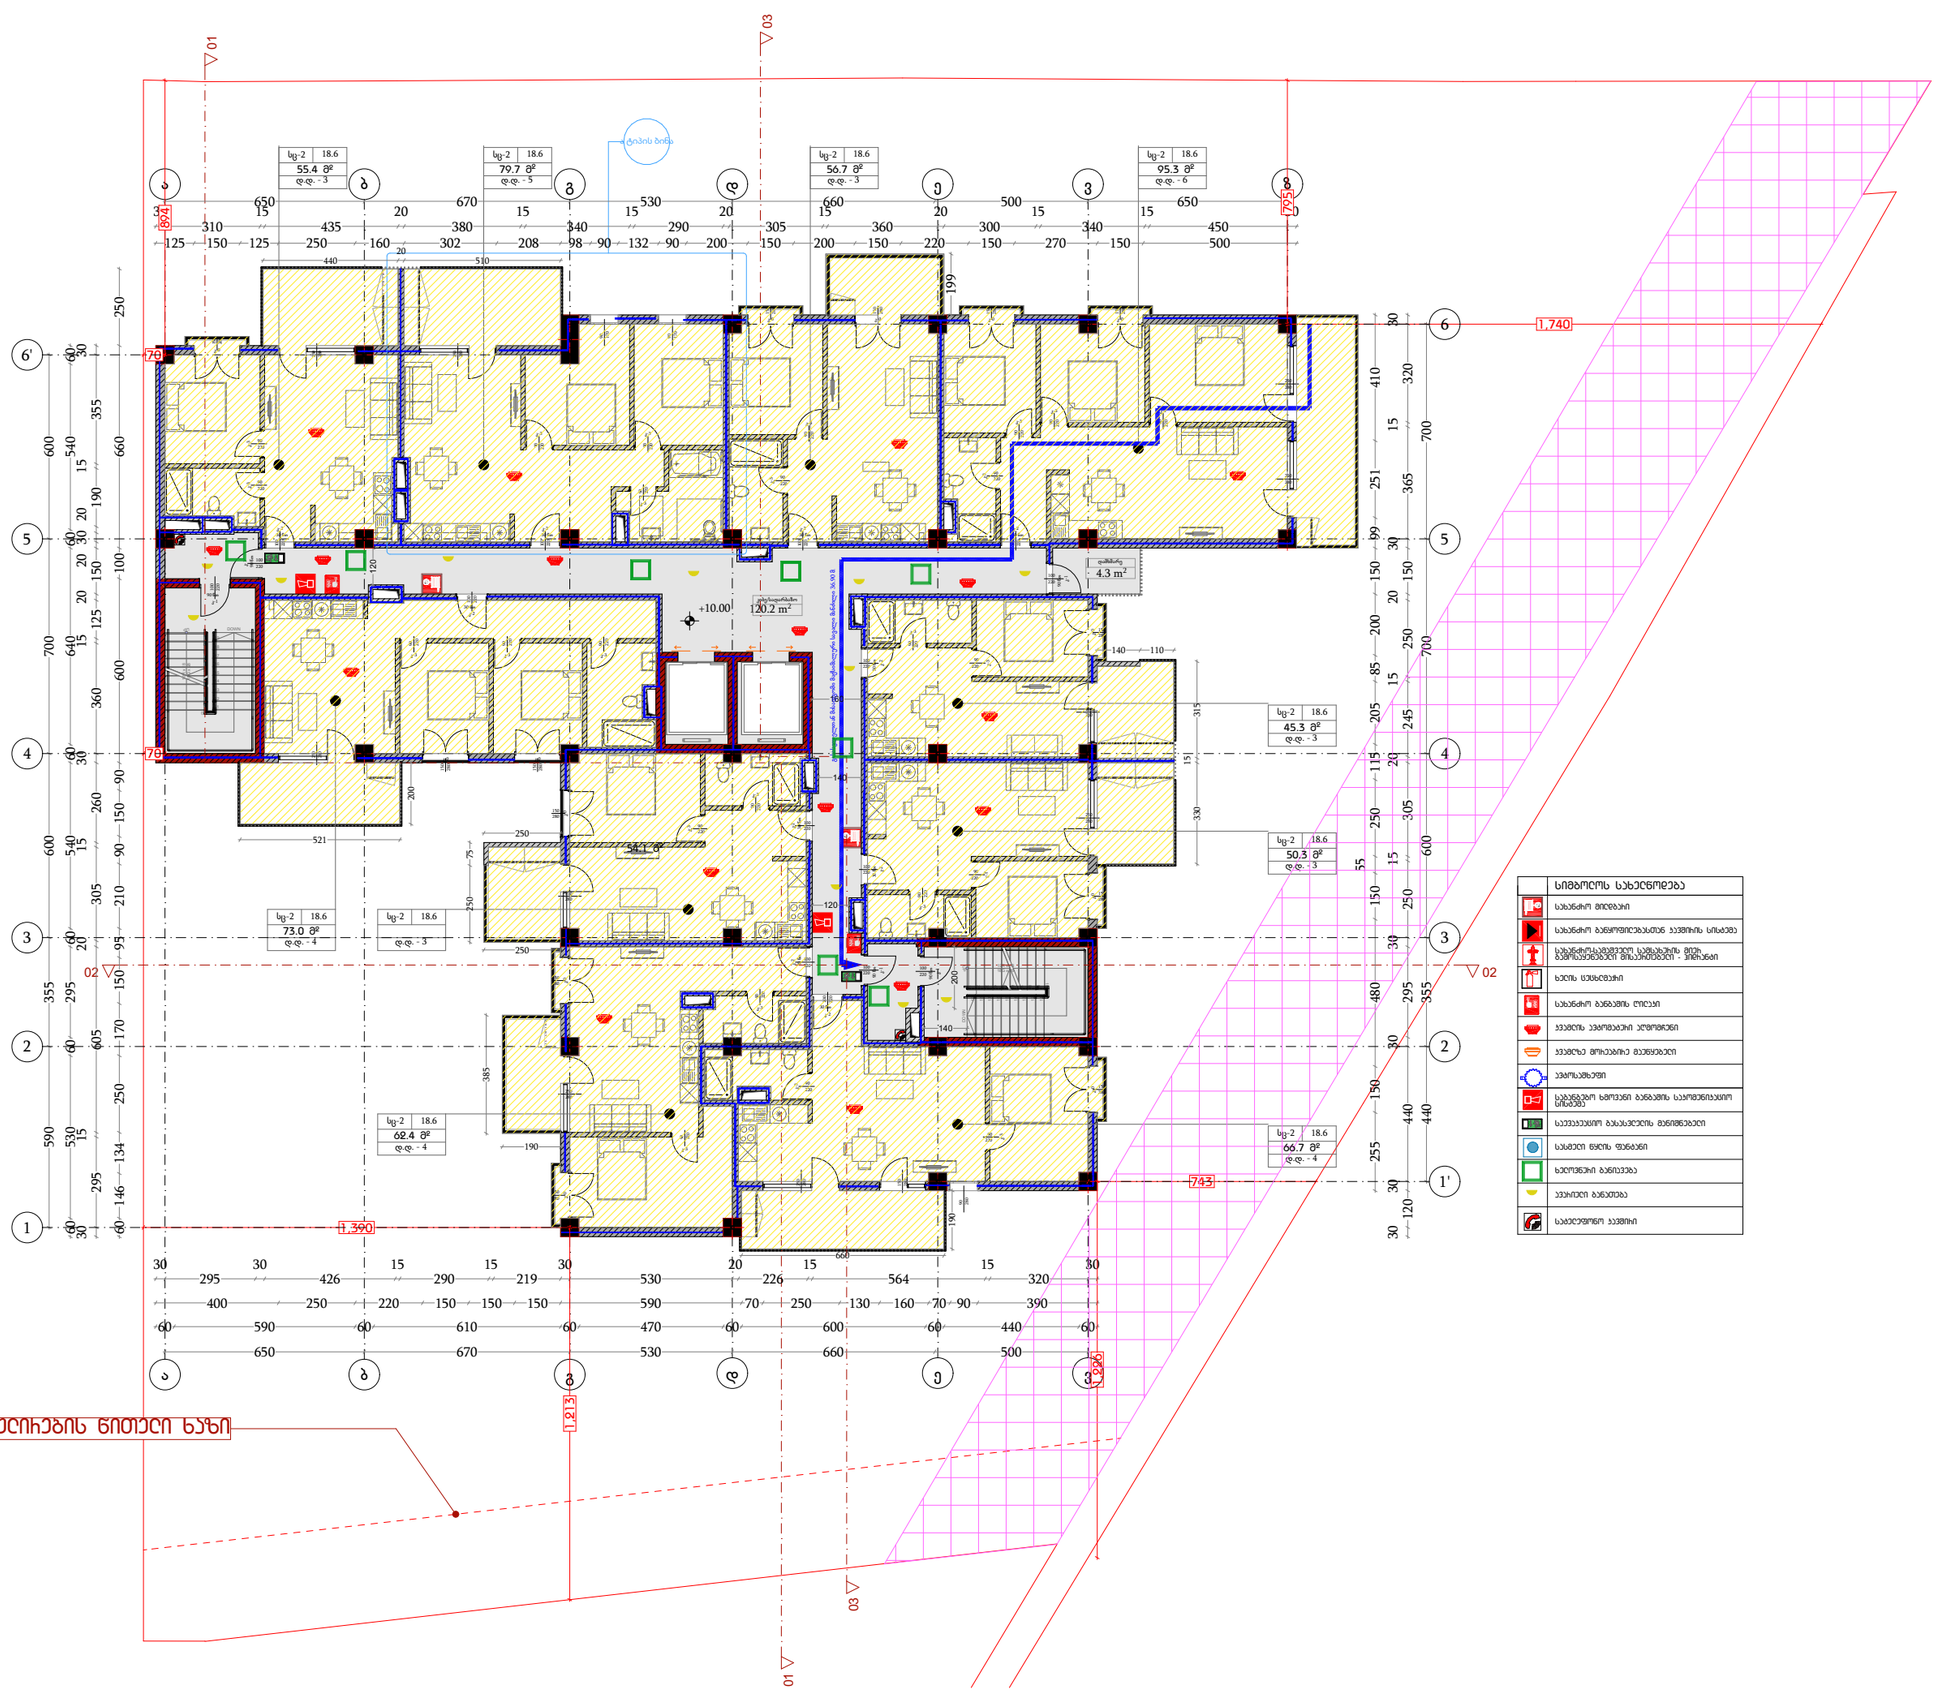

დამგეგმარებელი
DESIGNER IDENTIFICATION BLOCK

პროექტის დასახელება
PROJECT NAME

მრავალბინიანი საცხოვრებელი სახლი

დამკვეთი
CLIENT
შპს კრწანისი გრინ პარკი

პროექტის მისამართი
PROJECT ADDRESS
ქ.თბილისი კრწანისის ქუჩის ბოლოს

ს/კ 01.18.06.014.204

ეტაპი
STAGE
არქიტექტურული პროექტი

ნახაზის სათაური
TITLE

შენიშვნა:

ფორმატი	მასშტაბი	ფურცლის N
PAPER SIZE	SCALE	SHEET NO
A3	1:200	

არქიტექტორი
თენგიზ ესიავა

არქიტექტორი

კონსტრუქტორი

დამუშავა

გეგმა 4 სართული

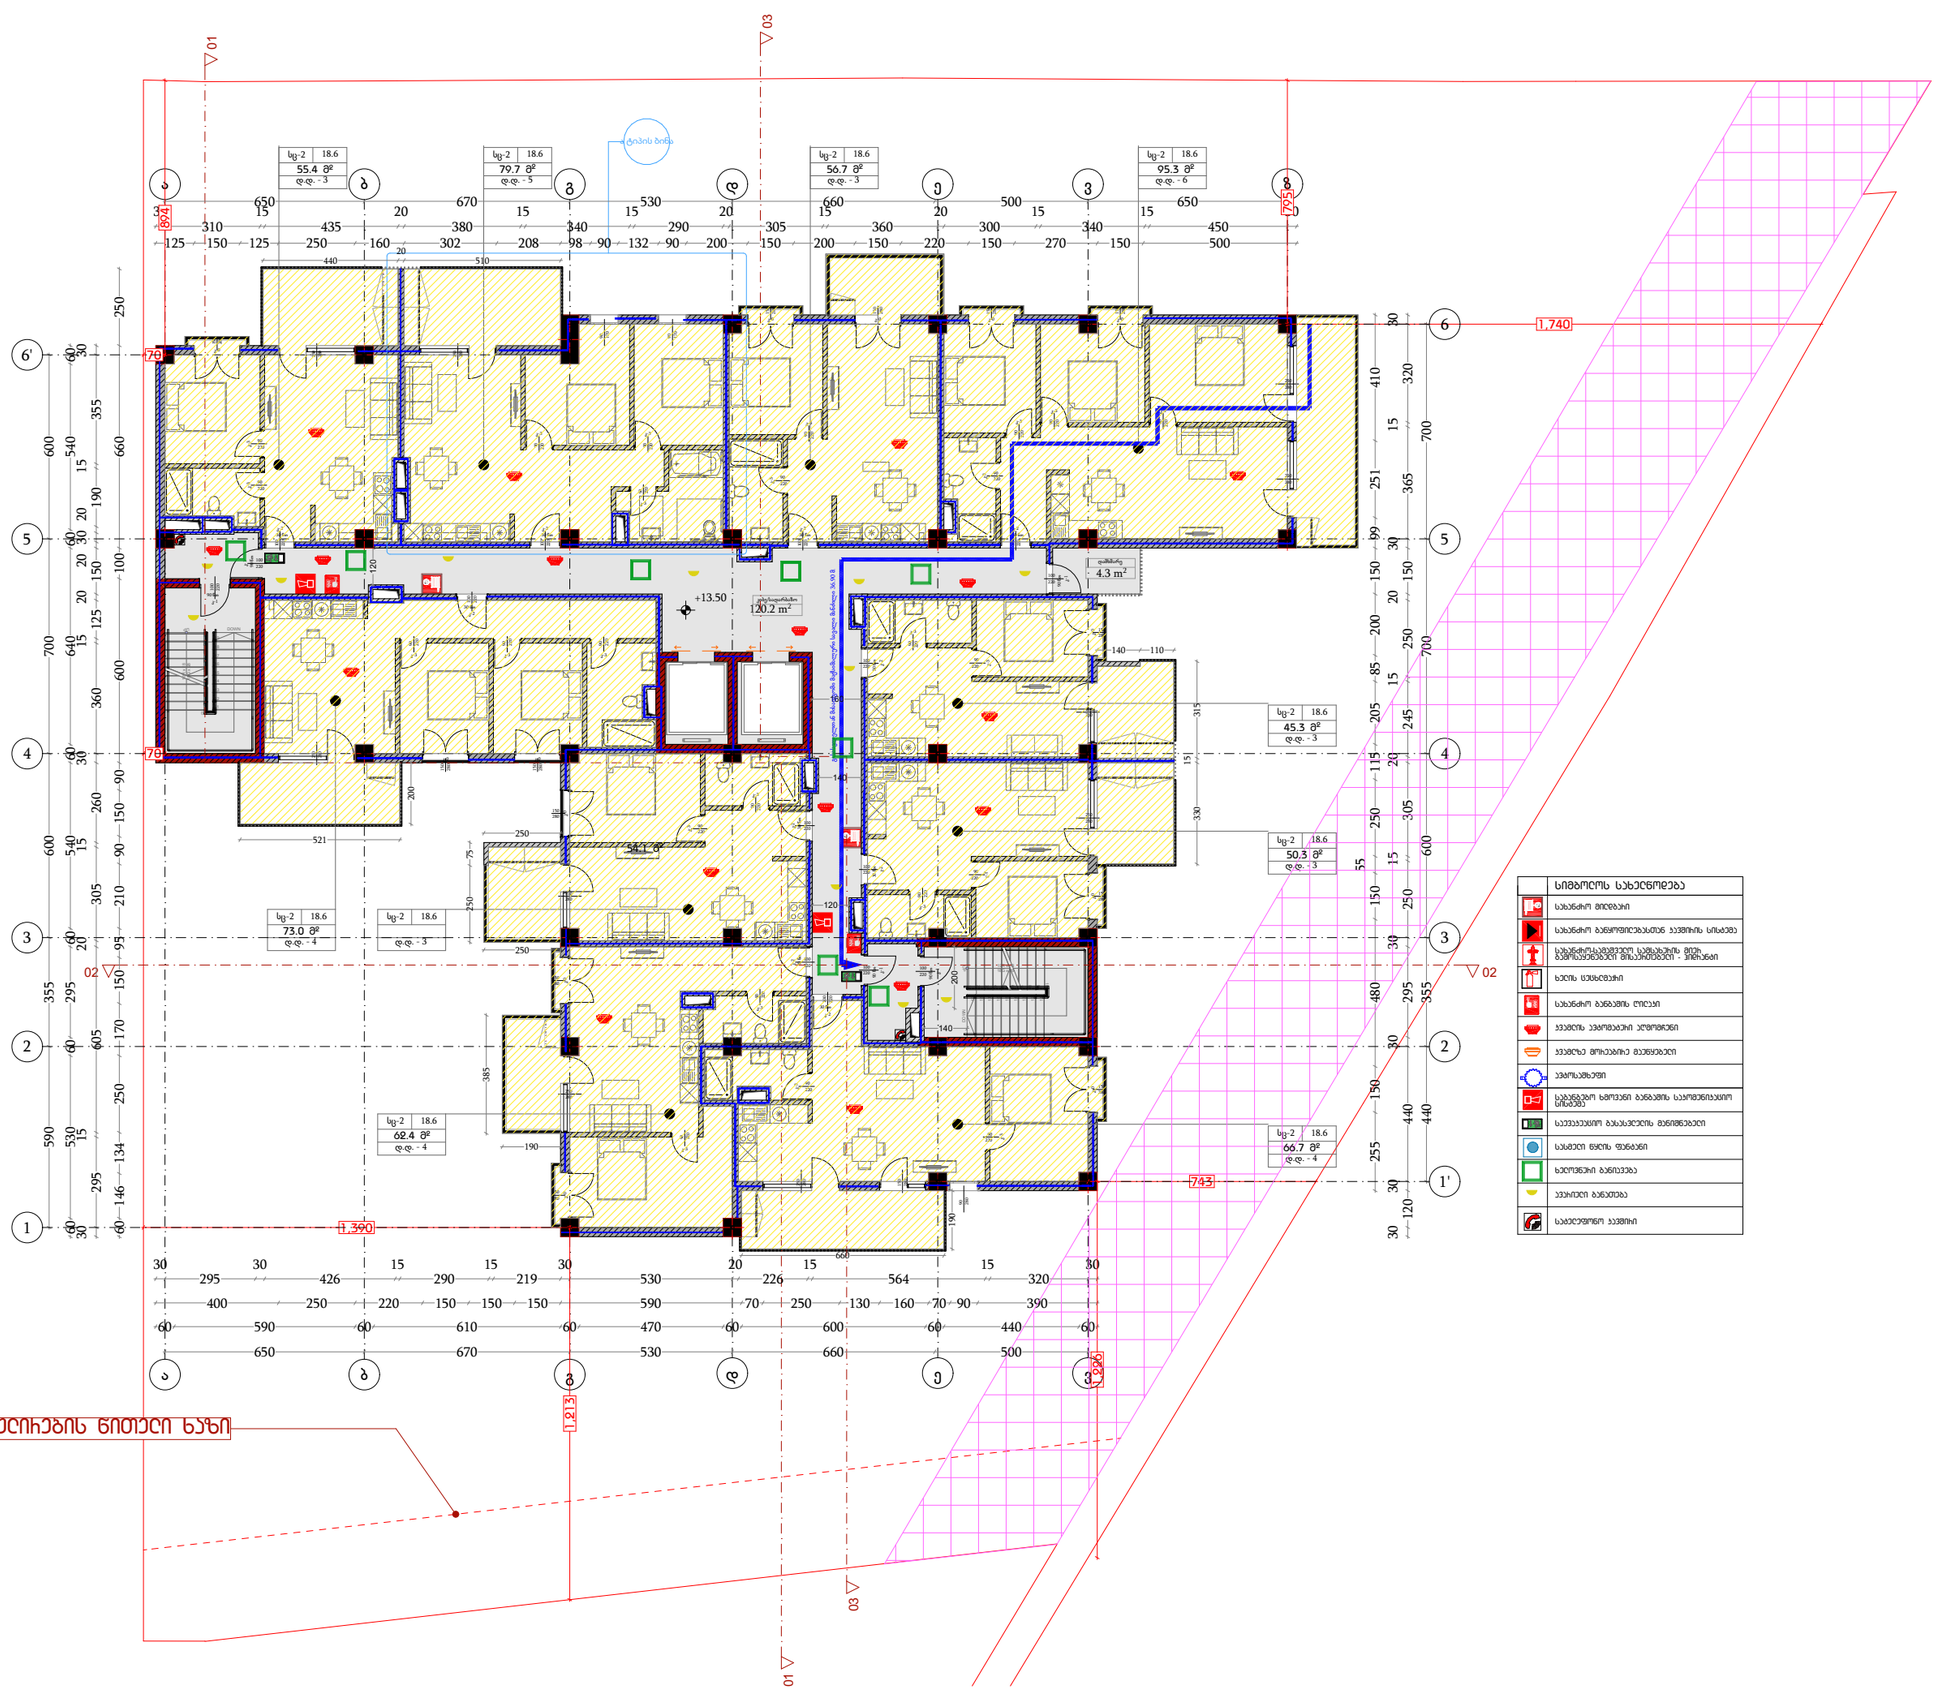

დამგეგმარებელი
DESIGNER IDENTIFICATION BLOCK

პროექტის დასახელება
PROJECT NAME

მრავალბინიანი საცხოვრებელი სახლი

დამკვეთი
CLIENT
შპს კრწანისი გრინ პარკი

პროექტის მისამართი
PROJECT ADDRESS
ქ.თბილისი კრწანისის ქუჩის ბოლოს

ს/კ 01.18.06.014.204

ეტაპი
STAGE
არქიტექტურული პროექტი

ნახაზის სათაური
TITLE

შენიშვნა:

ფორმატი	მასშტაბი	ფურცლის N
PAPER SIZE	SCALE	SHEET NO
A3	1:200	

არქიტექტორი
თენგიზ ესიავა

არქიტექტორი

კონსტრუქტორი

დამუშავა

გეგმა 5 სართული

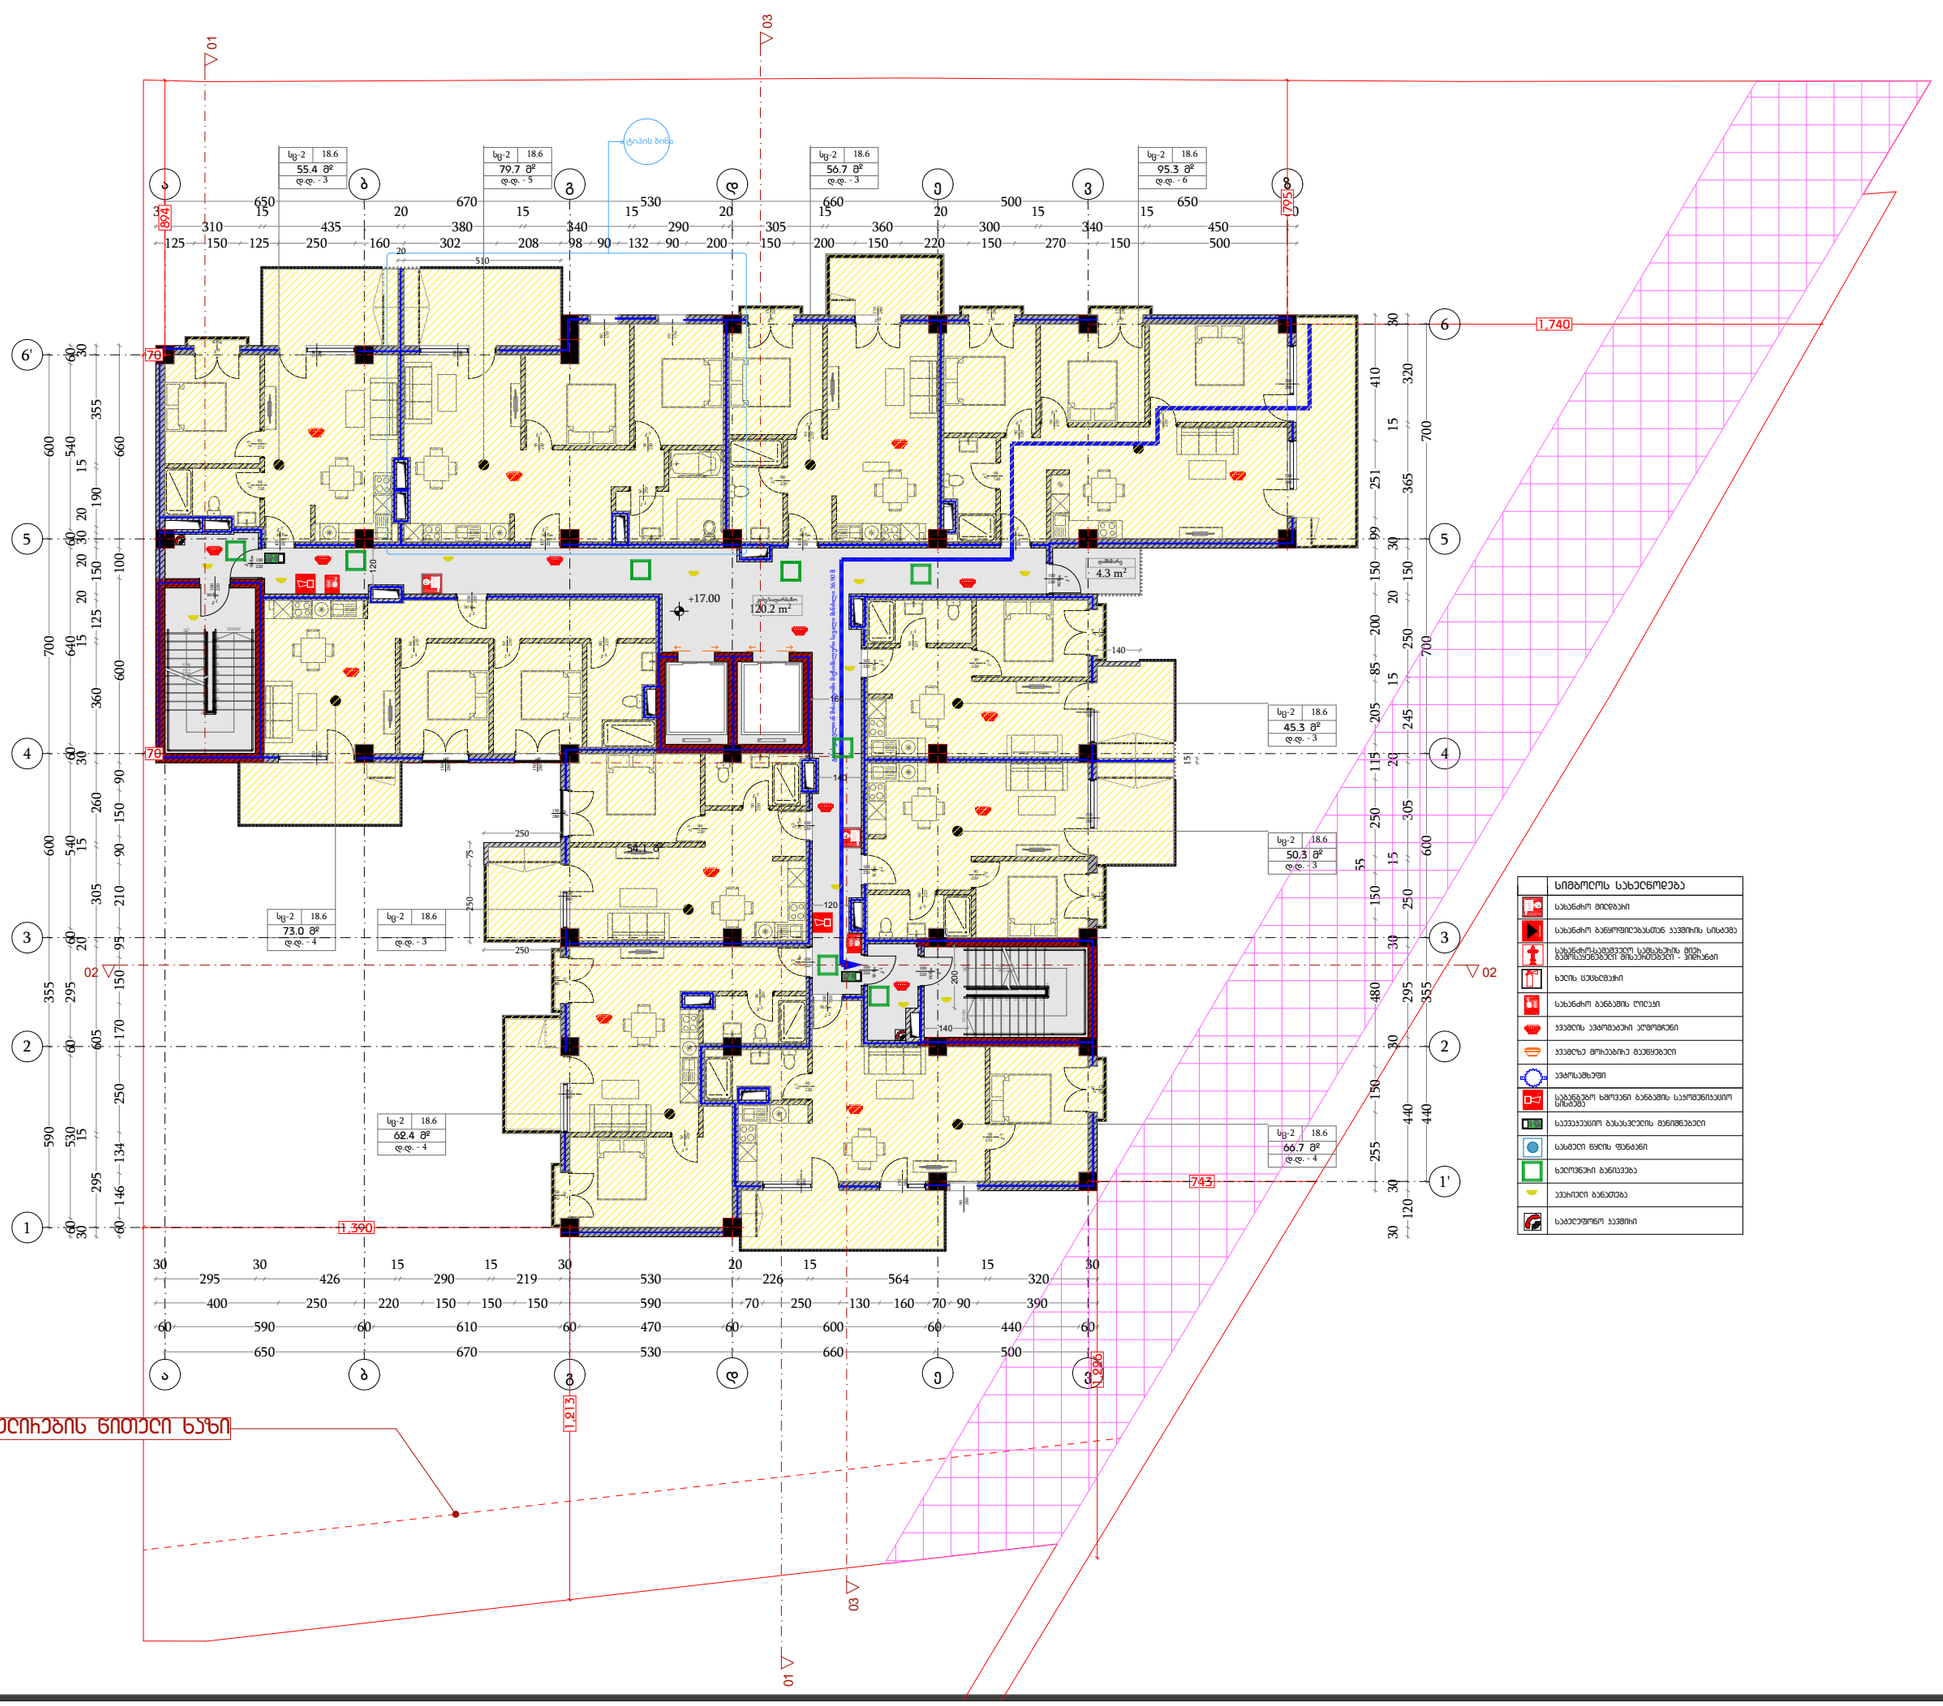

დამგეგმარებელი
DESIGNER IDENTIFICATION BLOCK

პროექტის დასახელება
PROJECT NAME

მრავალბინიანი საცხოვრებელი სახლი

დამკვეთი
CLIENT
შპს კრწანისი გრინ პარკი

პროექტის მისამართი
PROJECT ADDRESS
ქ.თბილისი კრწანისის ქუჩის ბოლოს

ს/კ 01.18.06.014.204

ეტაპი
STAGE
არქიტექტურული პროექტი

ნახაზის სათაური
TITLE

შენიშვნა:

ფორმატი	მასშტაბი	ფურცლის N
PAPER SIZE	SCALE	SHEET NO
A3	1:200	

არქიტექტორი
თენგიზ ესიავა

არქიტექტორი

კონსტრუქტორი

დამუშავა

გეგმა 6 სართული

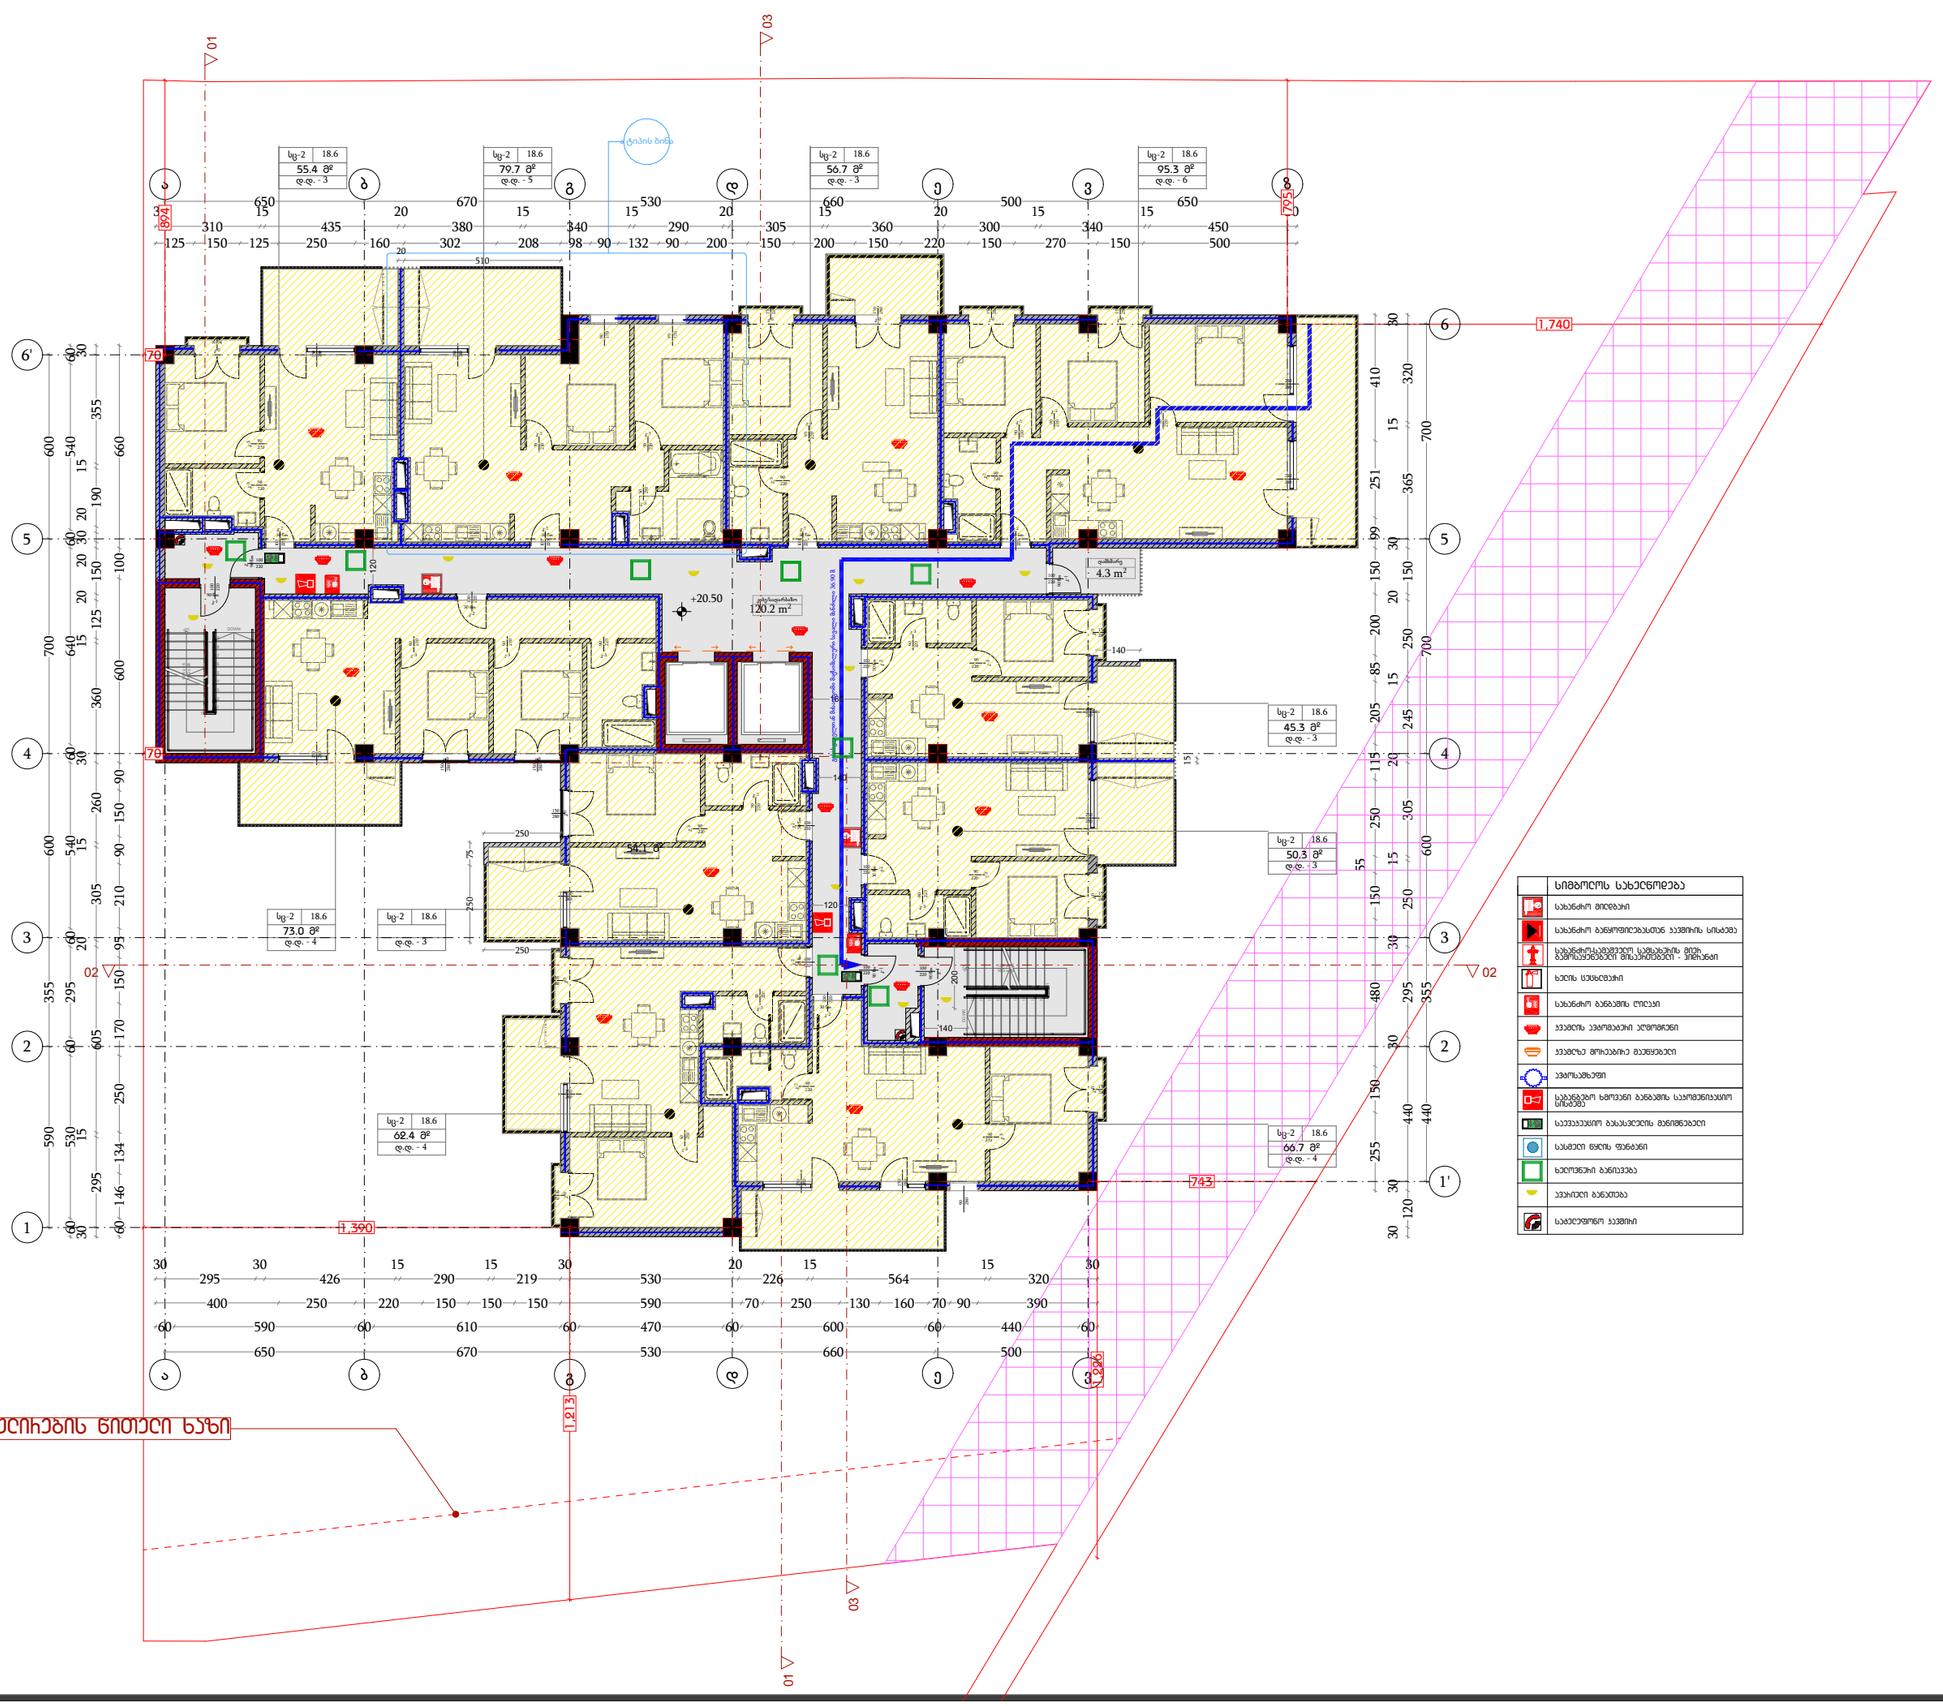

დამგეგმარებელი
DESIGNER IDENTIFICATION BLOCK

პროექტის დასახელება
PROJECT NAME

მრავალბინიანი საცხოვრებელი სახლი

დამკვეთი
CLIENT
შპს კრწანისი გრინ პარკი

პროექტის მისამართი
PROJECT ADDRESS
ქ.თბილისი კრწანისის ქუჩის ბოლოს

ს/კ 01.18.06.014.204

ეტაპი
STAGE
არქიტექტურული პროექტი

ნახაზის სათაური
TITLE

შენიშვნა:

ფორმატი	მასშტაბი	ფურცლის N
PAPER SIZE	SCALE	SHEET NO
A3	1:200	

არქიტექტორი
თენგიზ ესიავა

არქიტექტორი

კონსტრუქტორი

დამუშავა

გეგმა 7 სართული

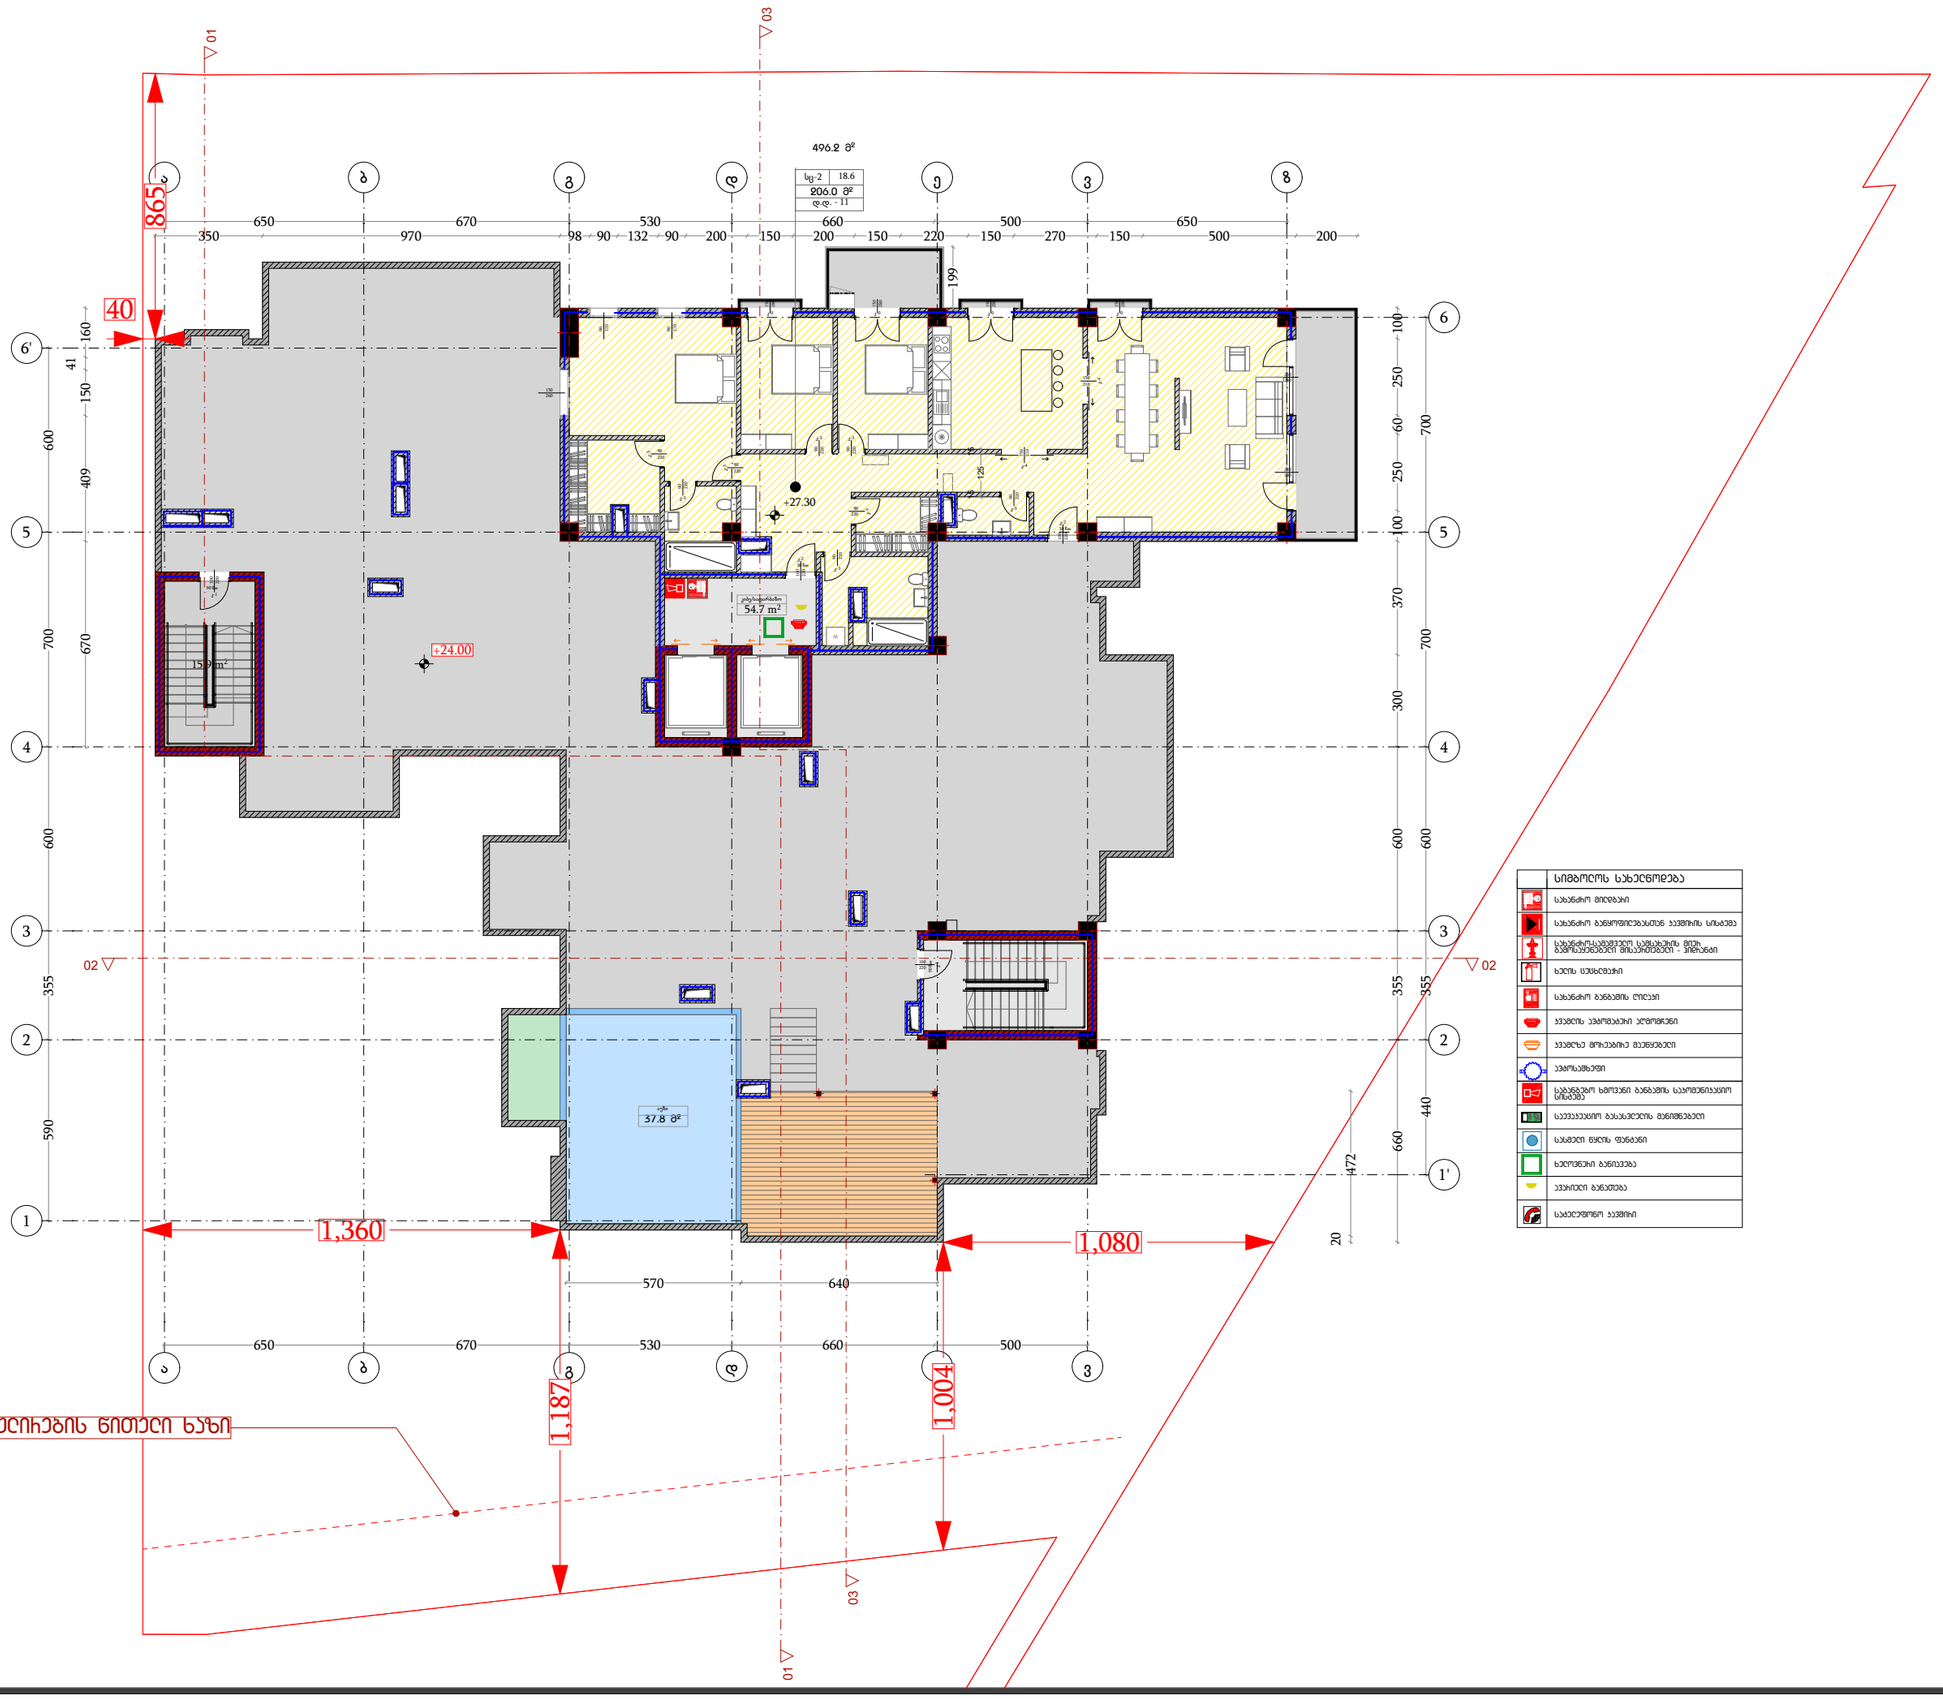

სიმბოლოს ახსნა
სახანძრო მილები
სახანძრო ბაგირებისათვის ჯვრის სიხშირე
სახანძრო-სამაშველო საშუალების მიერ გამოსაყენებელი მილსადენები - პირები
ხელის ცეცხლმქრობი
სახანძრო ბანაკების ლილეკი
ჯვრის ეკრანებიანი ულუფები
ჯვრზე მოსაბიჯე მეშვიდები
ეკრანებები
საკვებები ხმოვანი ბანაკების საკომუნიკაციო სიხშირე
საევაკუაციო გასასვლების მანიშნებელი
სასმელი წყლის ფონტანი
ხელოვნური განათება
ჯვარედინი განათება
საკელეფონო ჯვრები

დამგეგმარებელი DESIGNER IDENTIFICATION BLOCK	
პროექტის დასახელება PROJECT NAME	მრავალბინიანი საცხოვრებელი სახლი
დამკვეთი CLIENT	შპს კრწანისი გრინ პარკი
პროექტის მისამართი PROJECT ADDRESS	ქ.თბილისი კრწანისის ქუჩის ბოლოს
ს/კ	01.18.06.014.204
ეტაპი STAGE	არქიტექტურული პროექტი
ნახაზის სათაური TITLE	
შენიშვნა:	
ფორმატი PAPER SIZE	A3
მასშტაბი SCALE	1:200
ფურცლის N SHEET NO	
არქიტექტორი	თენგიზ ესიავა
არქიტექტორი	
კონსტრუქტორი	
დამამუშავა	

ბანაშენიანების ჩებელიჩების წითელი ხაზი

გეგმა -1 სართული

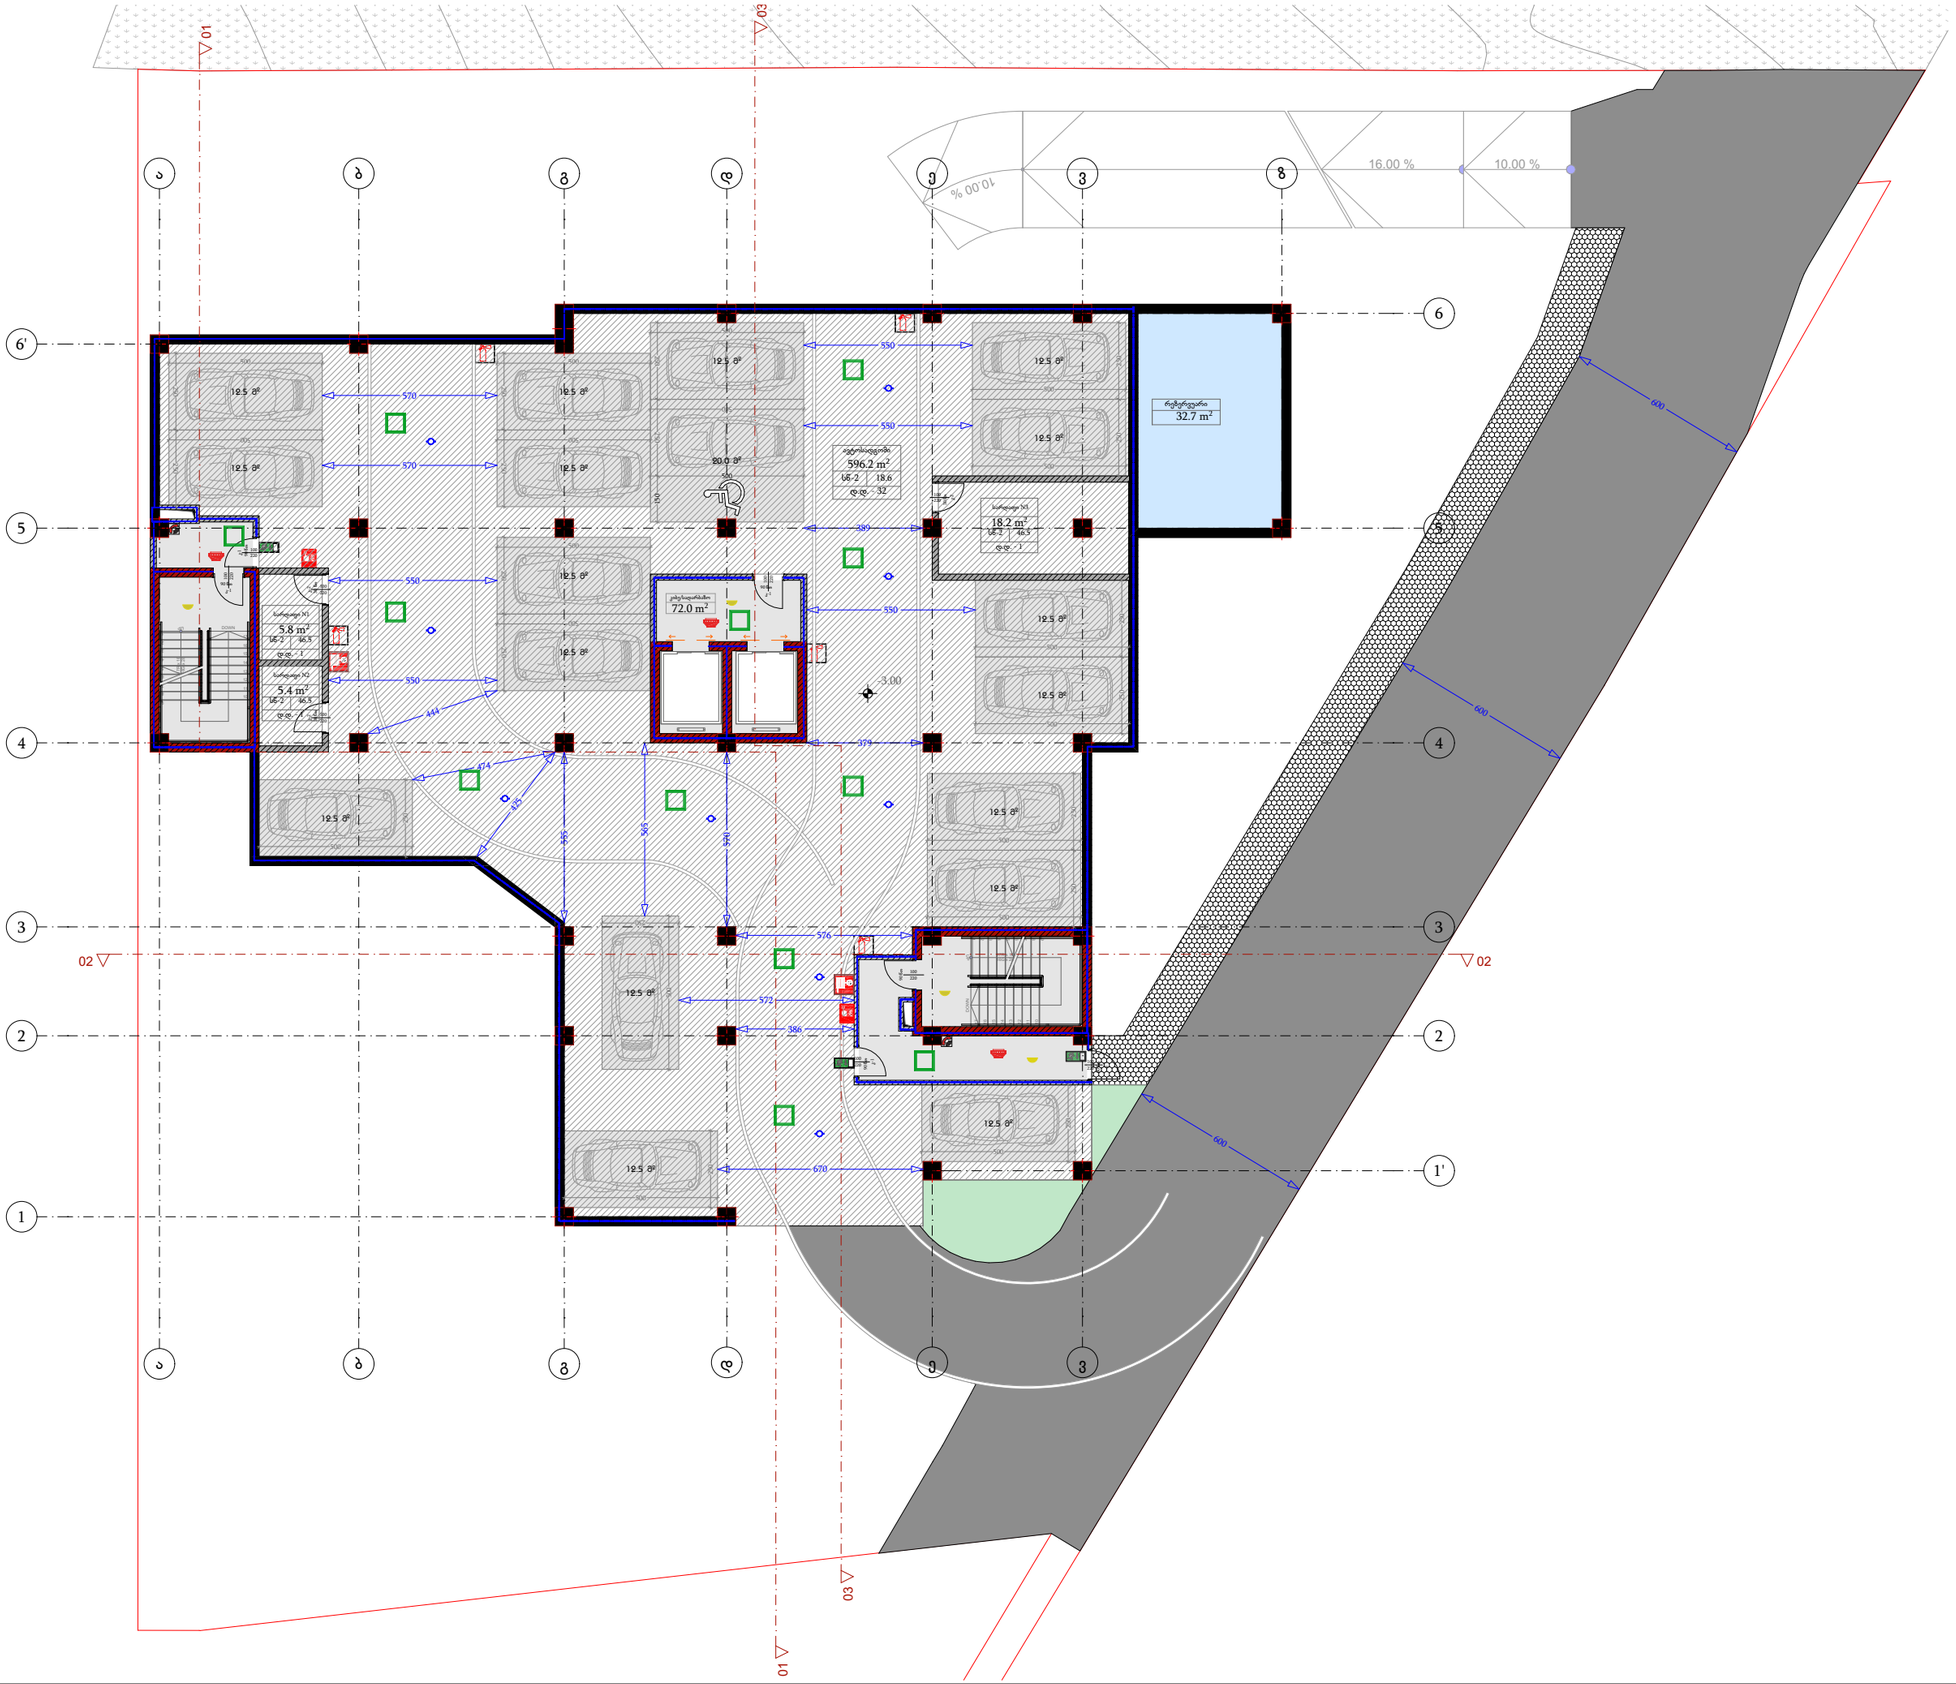

დამგეგმარებელი
DESIGNER IDENTIFICATION BLOCK

პროექტის დასახელება
PROJECT NAME

მრავალბინიანი საცხოვრებელი სახლი

დამკვეთი
CLIENT
შპს კრწანისი გრინ პარკი

პროექტის მისამართი
PROJECT ADDRESS
ქ.თბილისი კრწანისის ქუჩის ბოლოს

ს/კ 01.18.06.014.204

ეტაპი
STAGE
არქიტექტურული პროექტი

ნახაზის სათაური
TITLE

შენიშვნა:

ფორმატი	მასშტაბი	ფურცლის N
PAPER SIZE	SCALE	SHEET NO
A3	1:200	

არქიტექტორი
თენგიზ ესიავა

არქიტექტორი

კონსტრუქტორი

დამუშავა

გეგმა 0 სართული



სიმბოლოს სახელწოდება
სახანძრო მილგაყვანი
სახანძრო ბაგირგადაბმასთან ავტომანქანის სისველე
სახანძრო საავტომობილო გზაზე მოქმედი ავტომანქანის მიერ გამოსაყენებელი მოსაცდელი - მოედანი
ხანძრის ცხვირსაბანი
სახანძრო ბაბანების ლილვაკი
ავტომის ავტომატური ელემენტები
ავტომის მოსაკეთილი მაცნობებელი
ავტომატიკა
სახანძრო ხმოვანი ბანაბანის საკომუნიკაციო სისტემა
საევაკუაციო გასასვლელის მანიშნებელი
სასმელი წყლის ფონტანი
ხელოვნური განათება
ავარიული განათება
საევაკუაციო ავტომატი

რეგი
სერვი

201

01.18.06.

ბანაშენიანების ჩებულიების წითელი ხაზი

დამგეგმარებელი DESIGNER IDENTIFICATION BLOC	
პროექტის დასახელება PROJECT NAME	მრავალბინიანი საცხოვრებელი სახლი
დამკვეთი CLIENT	შპს კრწანისი გრინ პარკი
პროექტის მისამართი PROJECT ADDRESS	ქ.თბილისი კრწანისის ქუჩის ბოლოს
ს/კ	01.18.06.014.204
ეტაპი STAGE	არქიტექტურული პროექტი
ნახაზის სათაური TITLE	
შენიშვნა:	
ფორმატი PAPER SIZE A3	მასშტაბი SCALE 1:200
ფურცლის N SHEET NO	
არქიტექტორი თენგიზ ესიავა	
არქიტექტორი	
კონსტრუქტორი	
დამამუშავა	

გეგმა 1 სართული

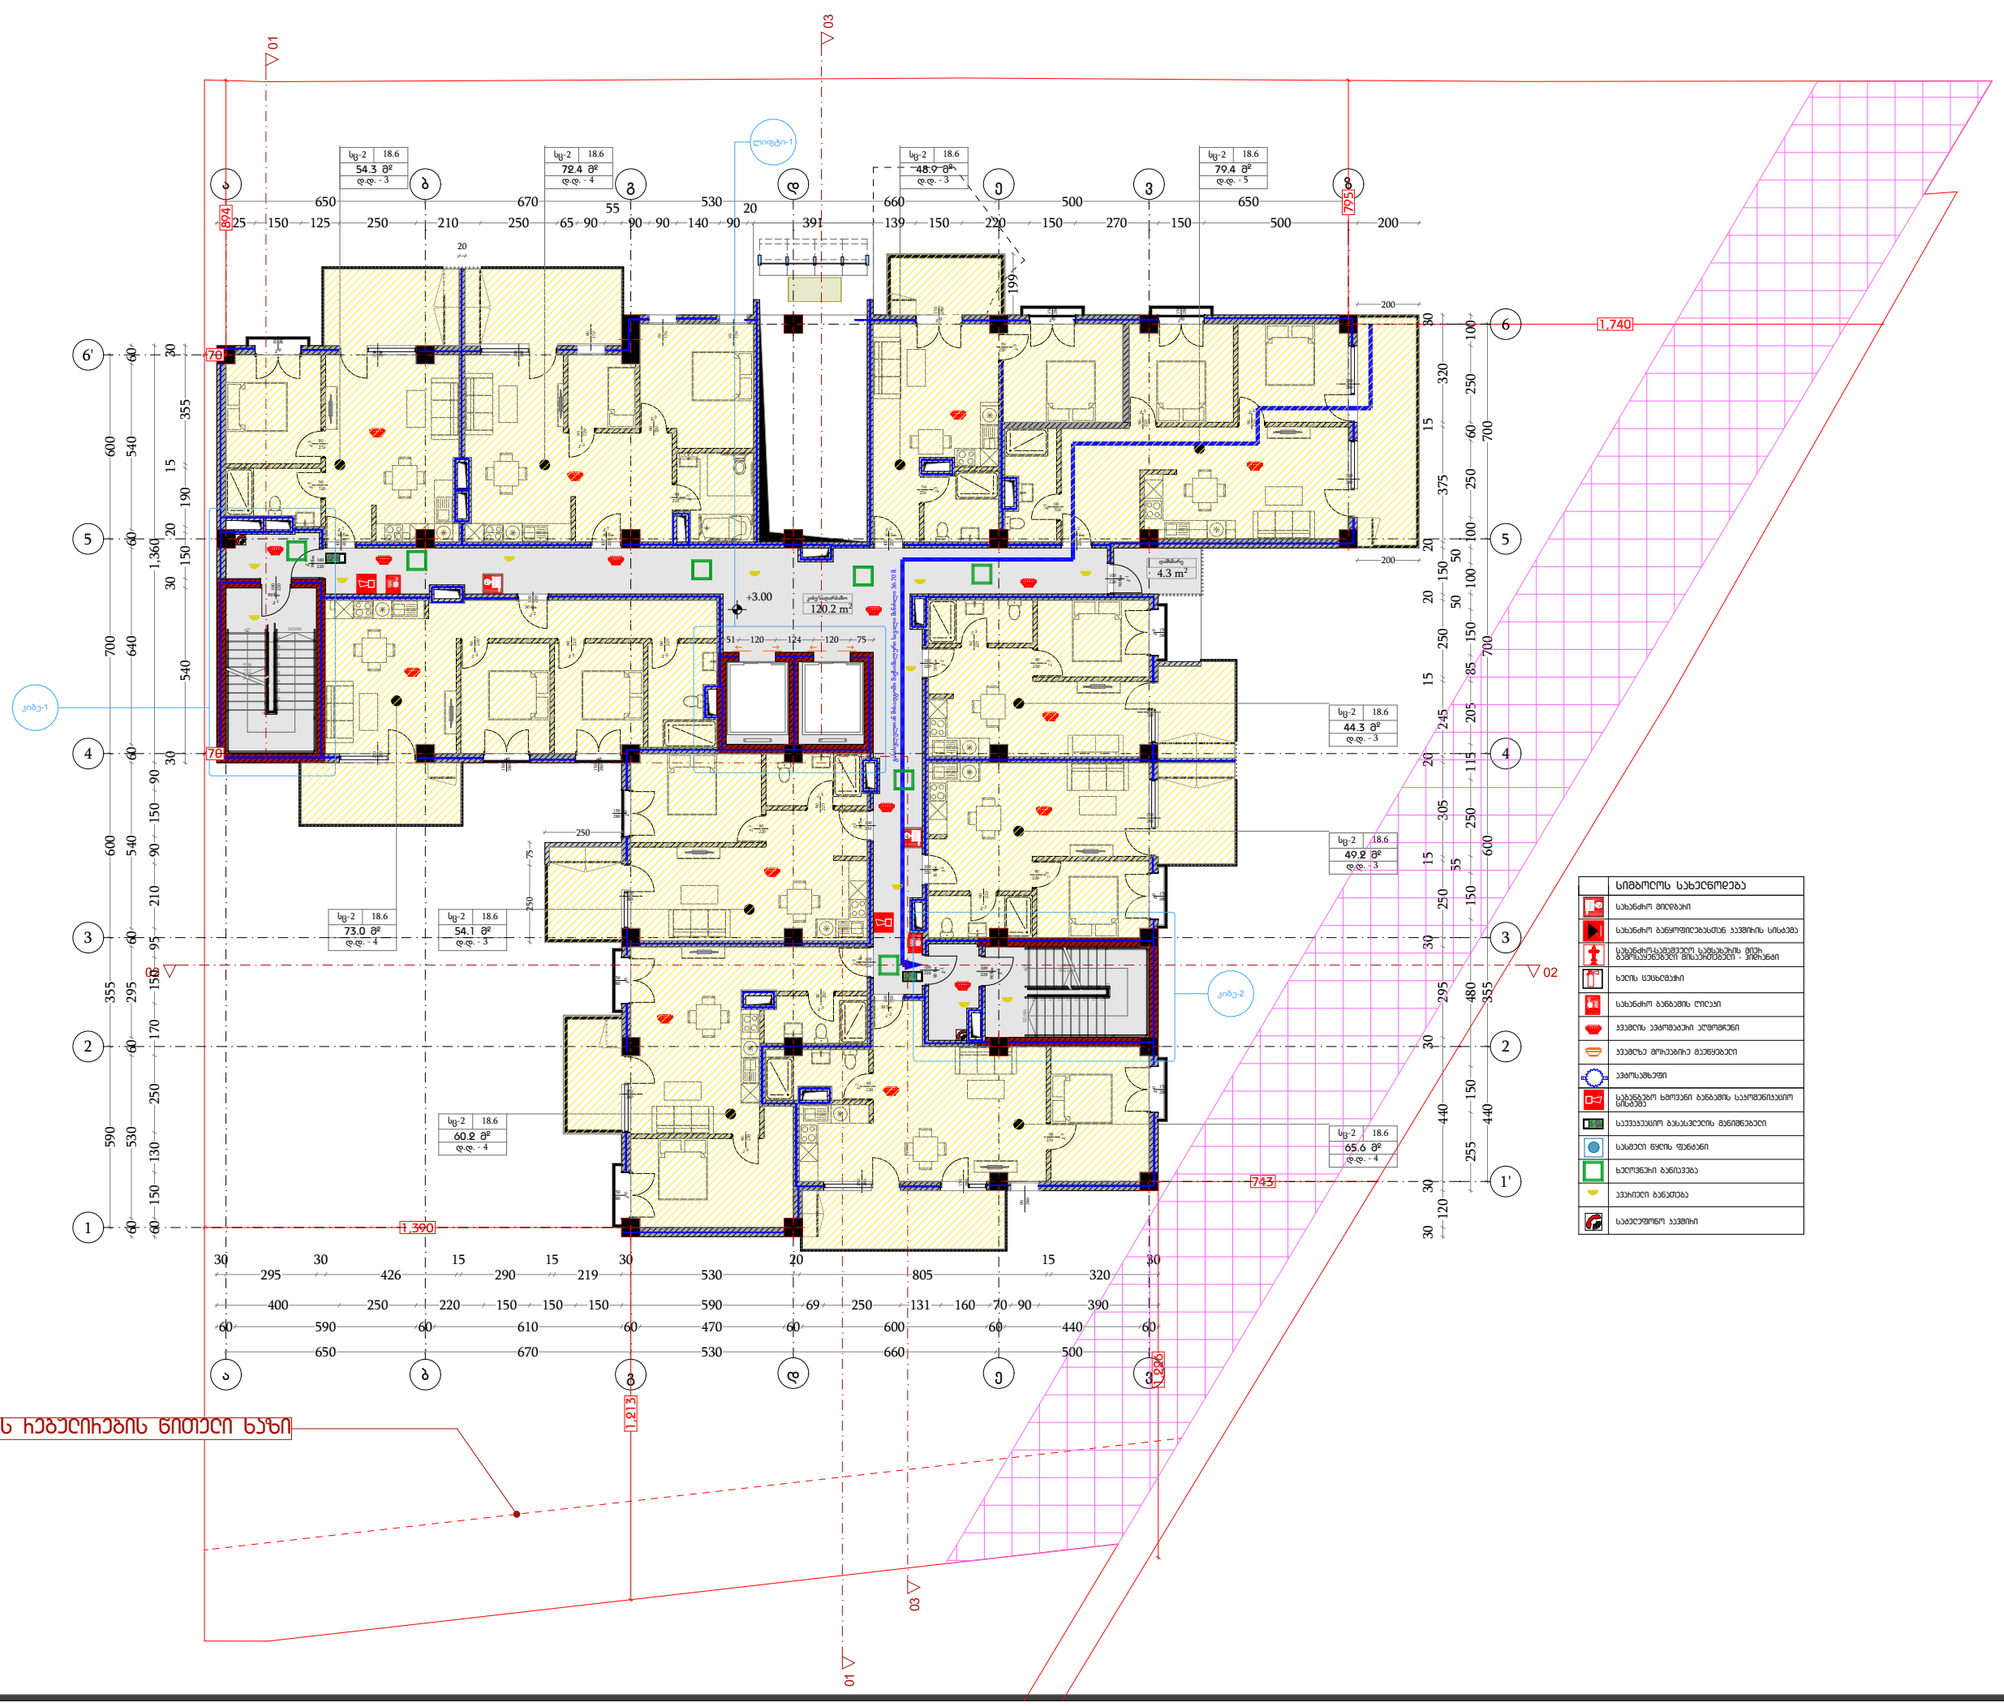

დამგეგმარებელი
DESIGNER IDENTIFICATION BLOCK

პროექტის დასახელება
PROJECT NAME

მრავალბინიანი საცხოვრებელი სახლი

დამკვეთი
CLIENT
შპს კრწანისი გრინ პარკი

პროექტის მისამართი
PROJECT ADDRESS
ქ.თბილისი კრწანისის ქუჩის ბოლოს

ს/კ 01.18.06.014.204

ეტაპი
STAGE
არქიტექტურული პროექტი

ნახაზის სათაური
TITLE

შენიშვნა:

ფორმატი	მასშტაბი	ფურცლის N
PAPER SIZE	SCALE	SHEET NO
A3	1:200	

არქიტექტორი
თენგიზ ესიავა

არქიტექტორი

კონსტრუქტორი

დაამუშავა

გეგმა 2 სართული

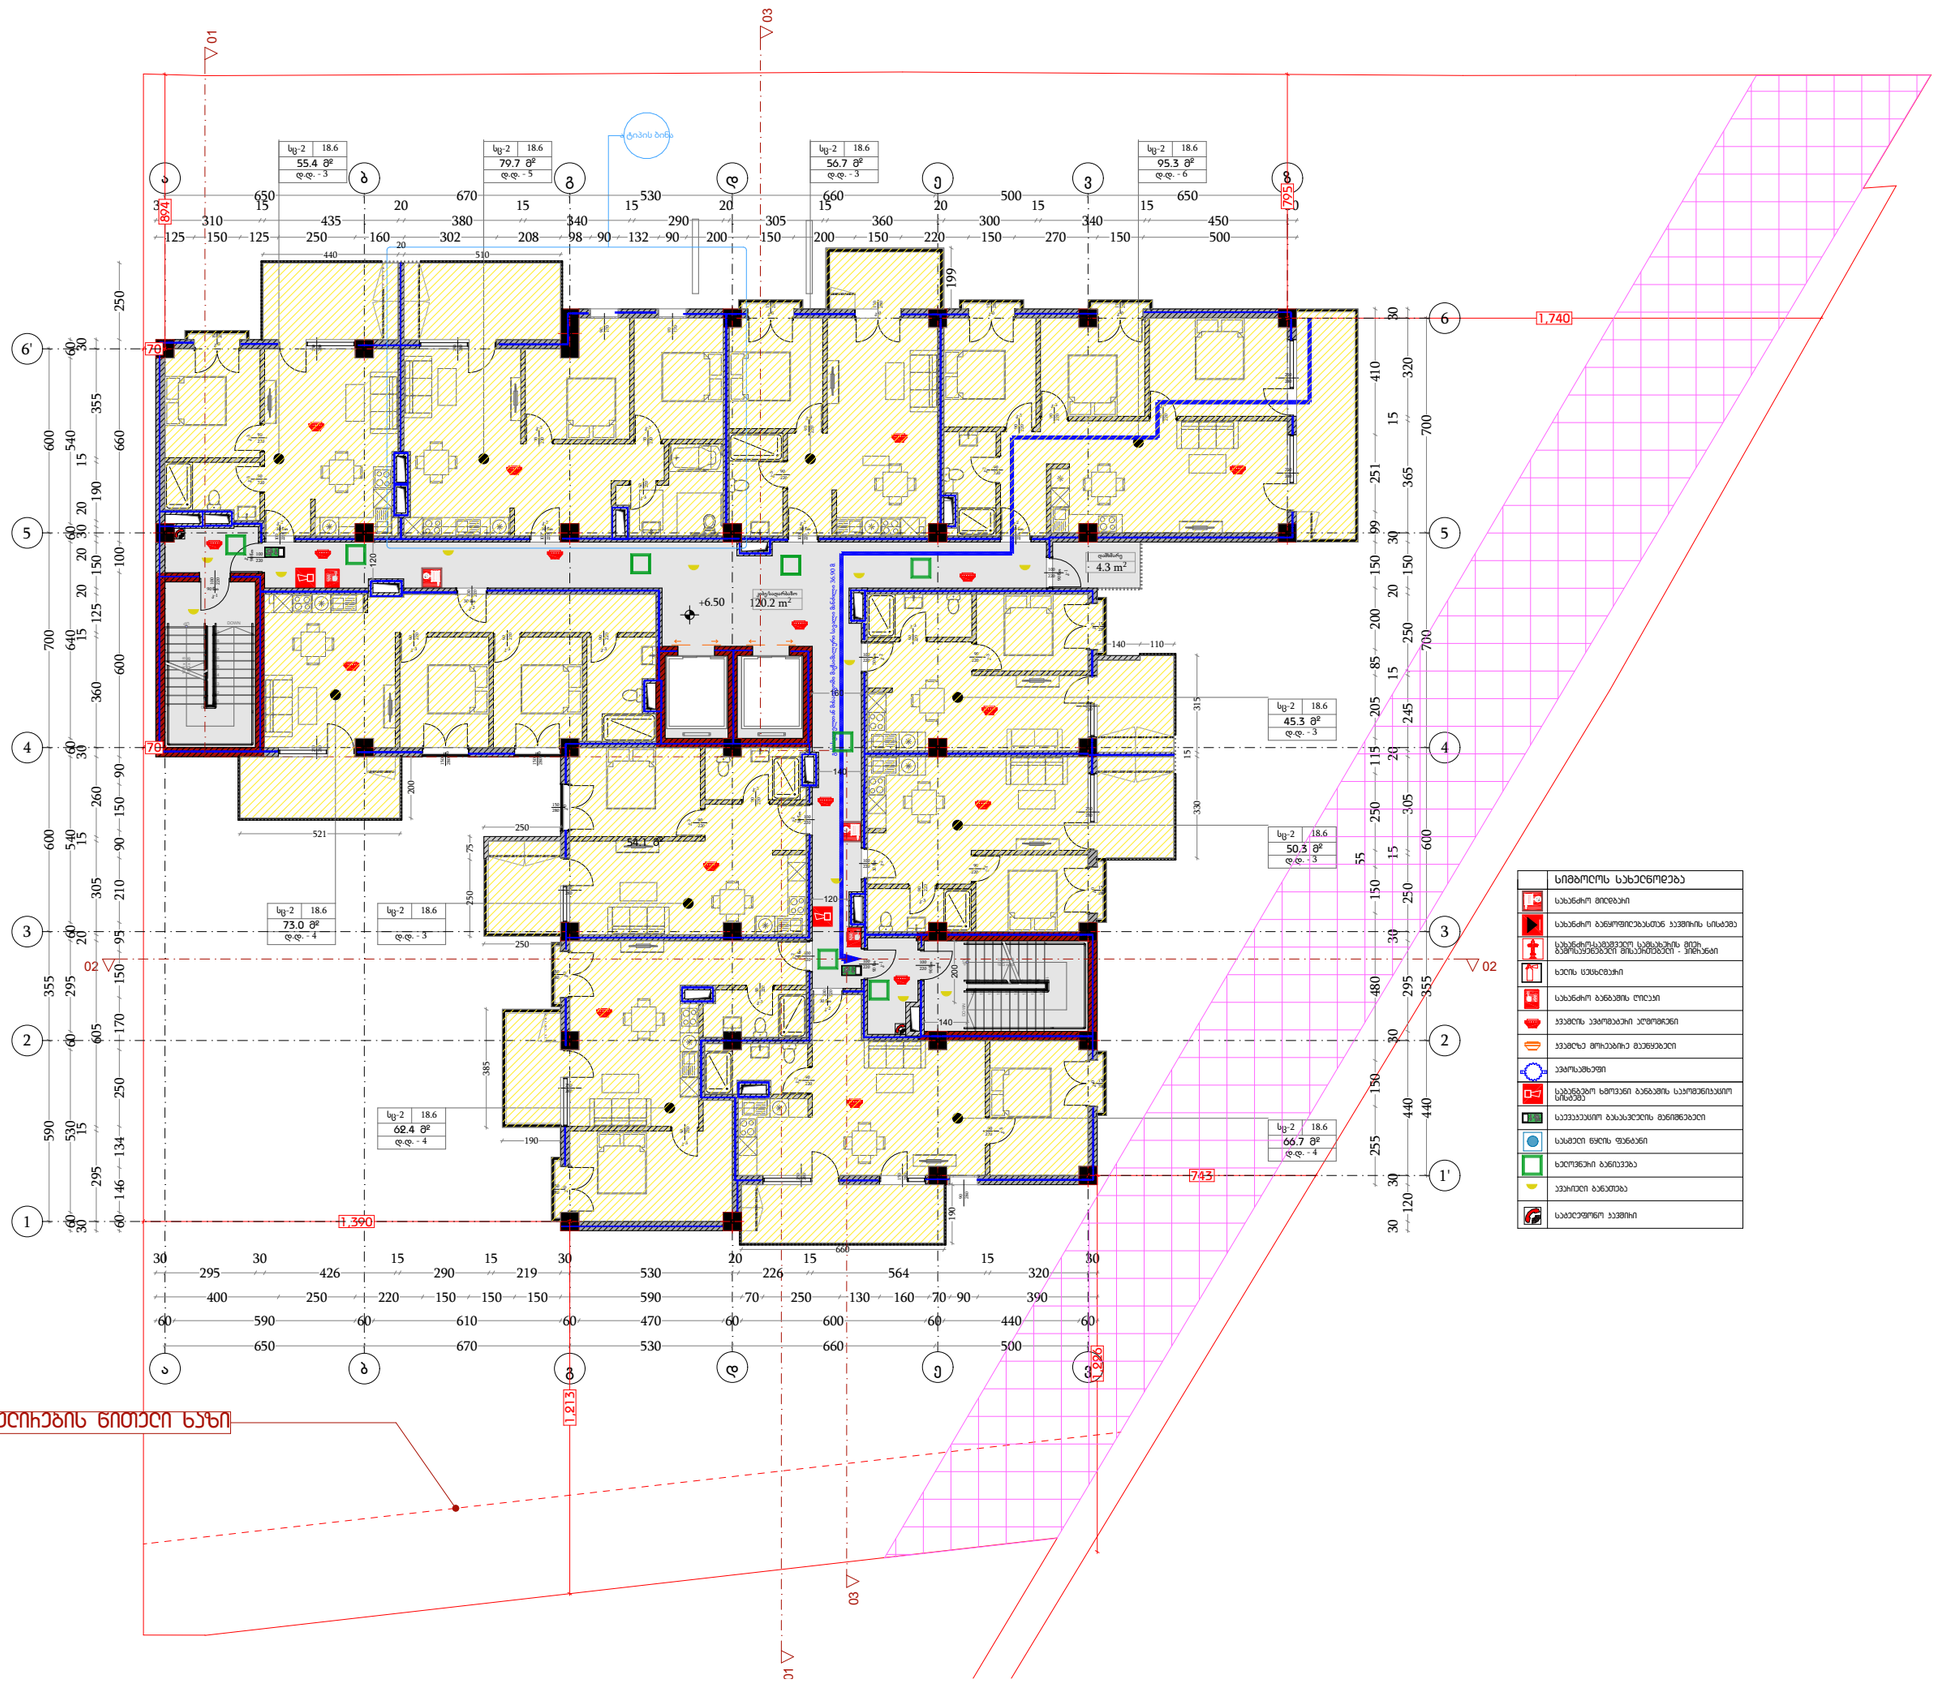

დამგეგმარებელი DESIGNER IDENTIFICATION BLOCK	
პროექტის დასახელება PROJECT NAME	მრავალბინიანი საცხოვრებელი სახლი
დამკვეთი CLIENT	შპს კრწანისი გრინ პარკი
პროექტის მისამართი PROJECT ADDRESS	ქ.თბილისი კრწანისის ქუჩის ბოლოს
ს/კ	01.18.06.014.204
ეტაპი STAGE	არქიტექტურული პროექტი
ნახაზის სათაური TITLE	
შენიშვნა:	
ფორმატი PAPER SIZE	A3
მასშტაბი SCALE	1:200
ფურცლის N SHEET NO	
არქიტექტორი თენგიზ ესიავა	
არქიტექტორი	
კონსტრუქტორი	
დამუშავა	

გეგმა 3 სართული

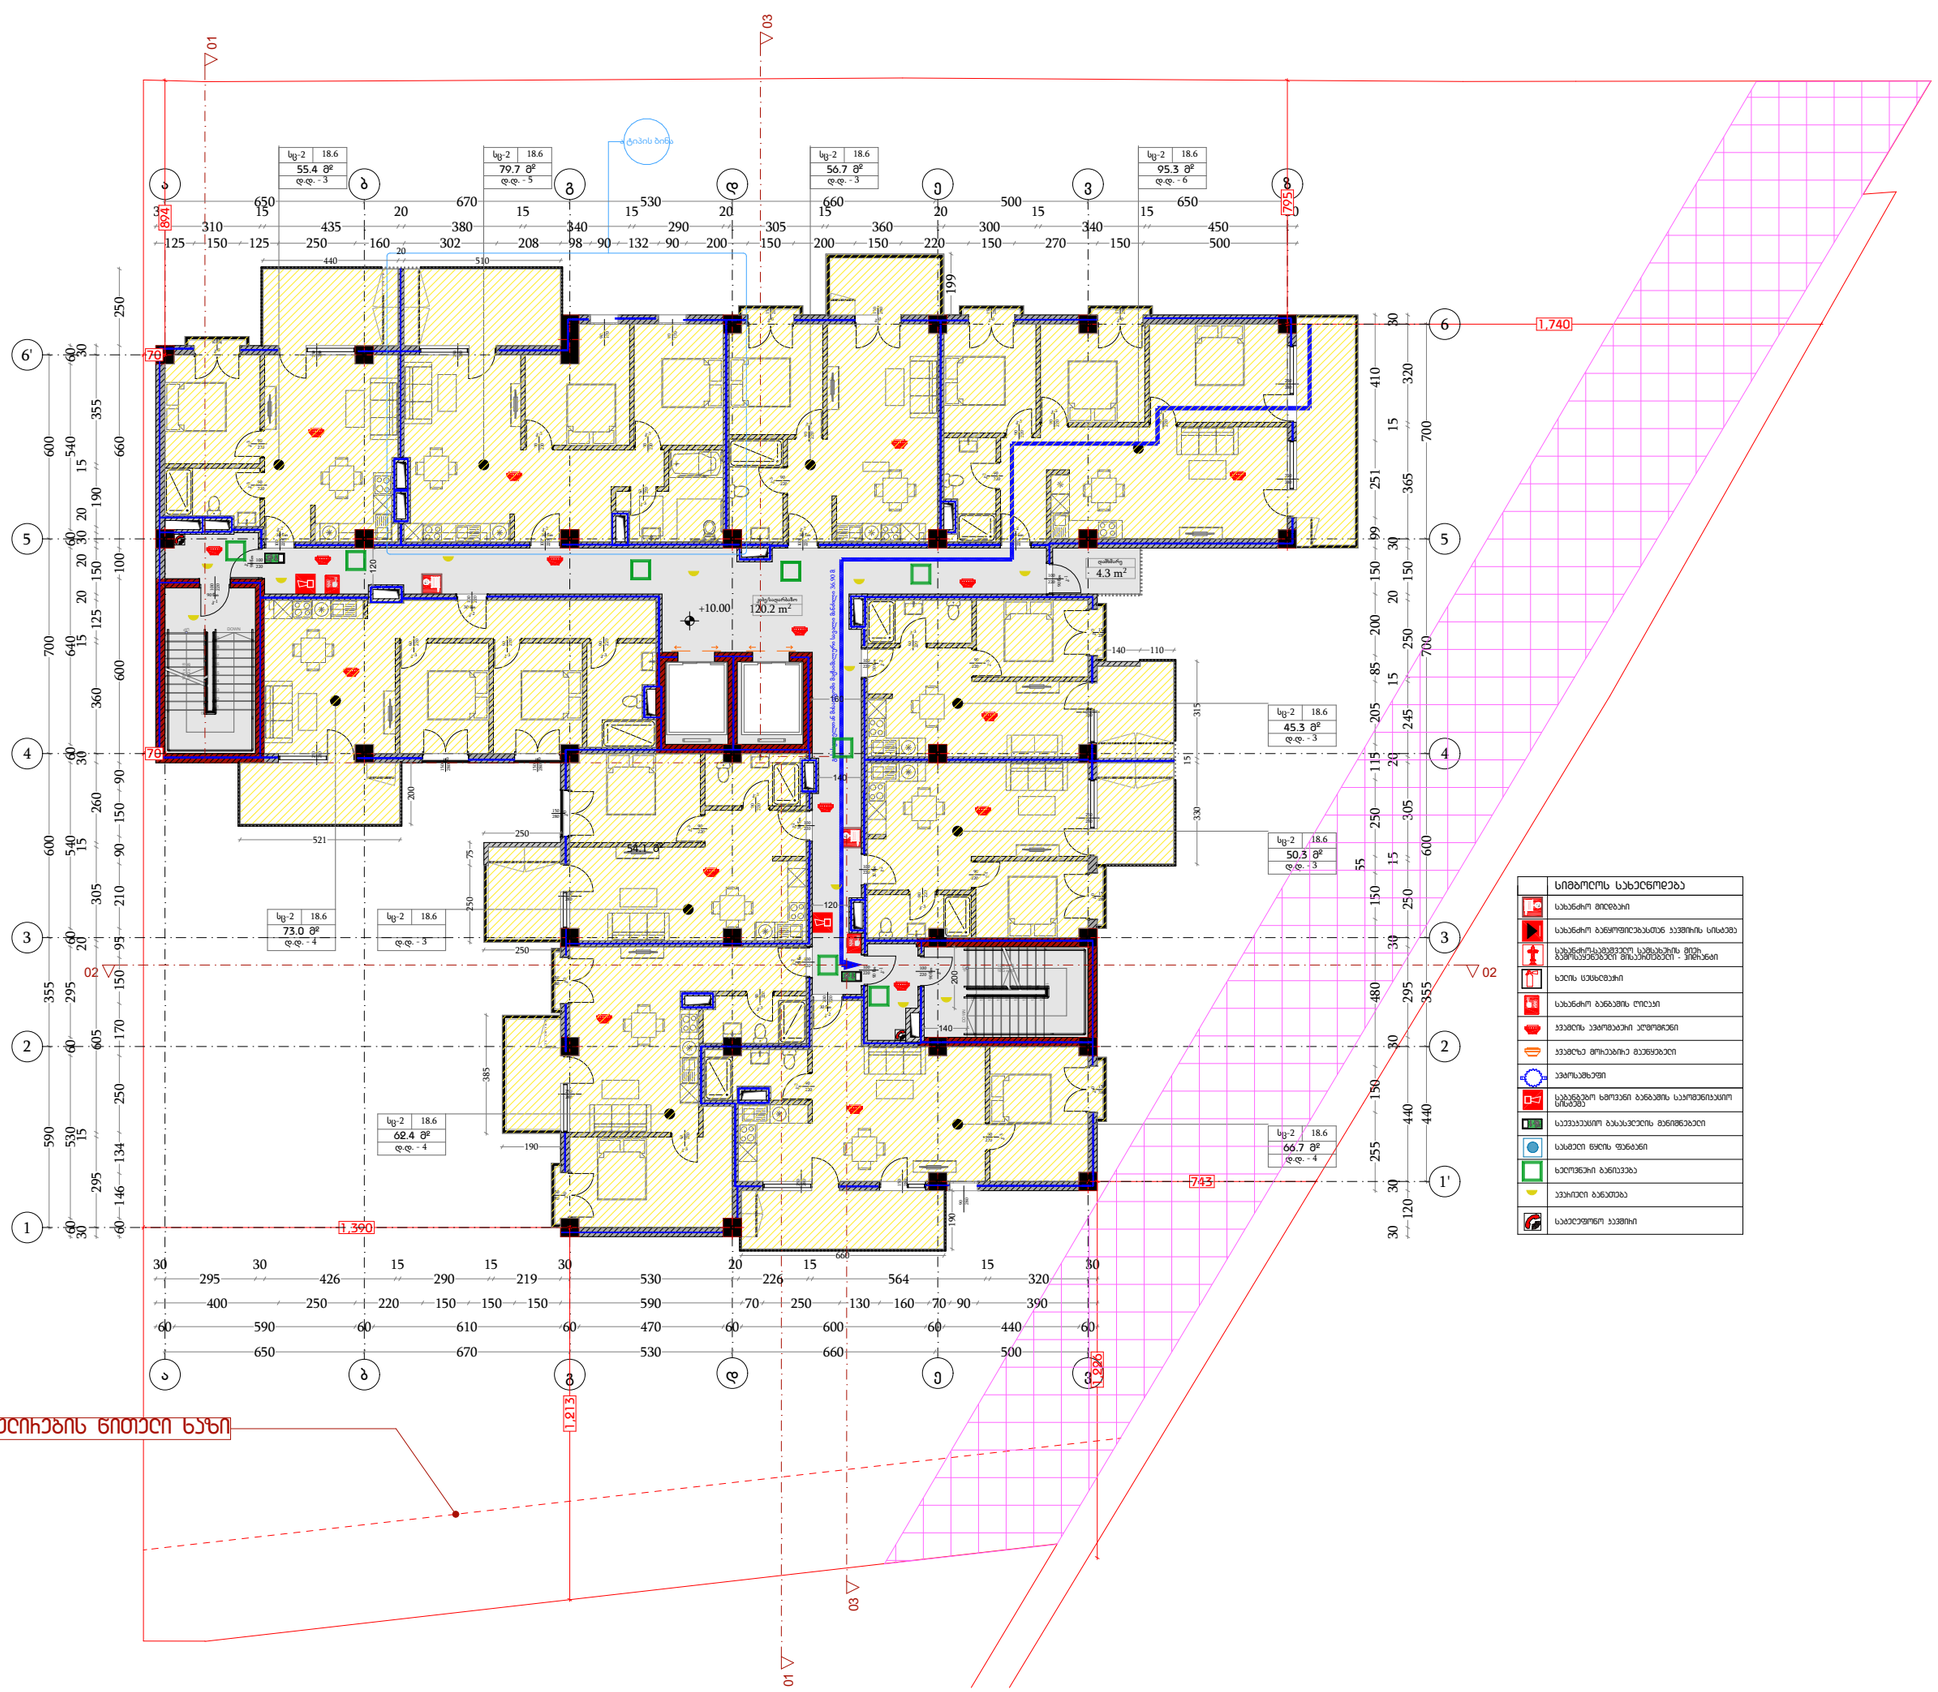

დამგეგმარებელი
DESIGNER IDENTIFICATION BLOCK

პროექტის დასახელება
PROJECT NAME

მრავალბინიანი საცხოვრებელი სახლი

დამკვეთი
CLIENT
შპს კრწანისი გრინ პარკი

პროექტის მისამართი
PROJECT ADDRESS
ქ.თბილისი კრწანისის ქუჩის ბოლოს

ს/კ 01.18.06.014.204

ეტაპი
STAGE
არქიტექტურული პროექტი

ნახაზის სათაური
TITLE

შენიშვნა:

ფორმატი	მასშტაბი	ფურცლის N
PAPER SIZE	SCALE	SHEET NO
A3	1:200	

არქიტექტორი
თენგიზ ესიავა

არქიტექტორი

კონსტრუქტორი

დამუშავა

გეგმა 4 სართული

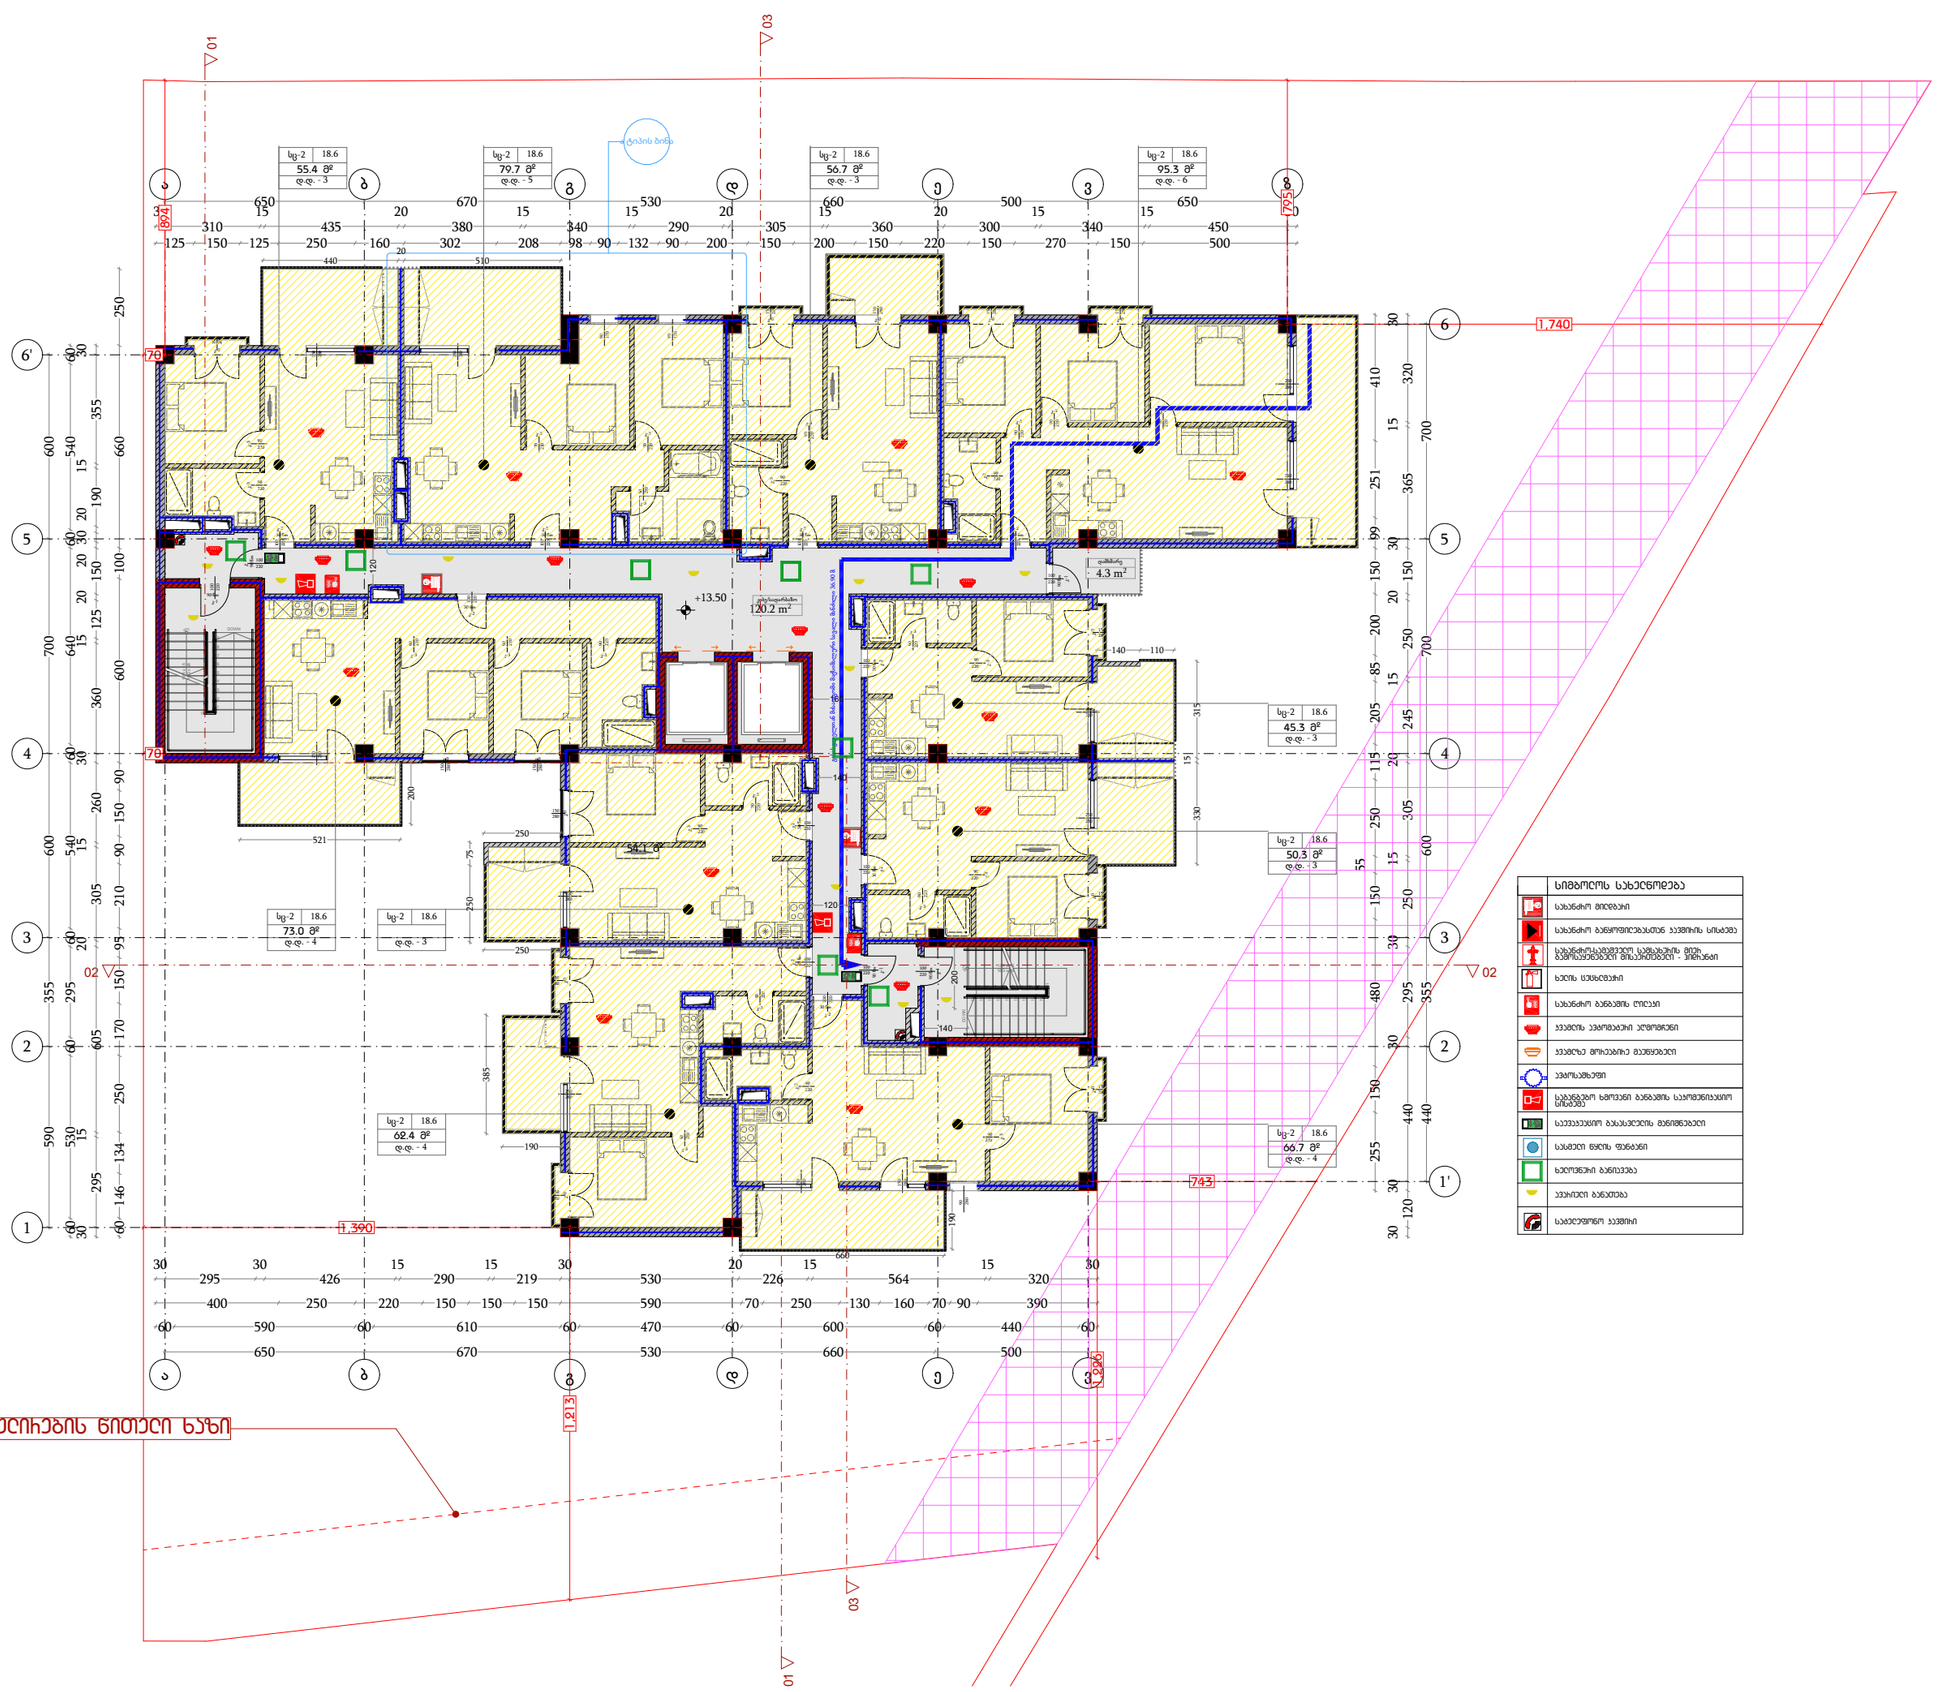

სიმბოლოს სახელწოდება
სახანძრო მილტბები
სახანძრო განყოფილებასთან კავშირის სისტემა
სახანძრო საყვირიანი სამაჯურის მქრ. განმანათებელი მიმართებლები - ისრებით
ხელის ცეცხლმქრობი
სახანძრო განგაშის ღილაკი
კვამლის კამერული ტიპისები
კვამლზე მოქმედი მკვნესები
კამერები
სატვირთო ხმოვანი განგაშის საკომუნიკაციო სისტემა
სავენტილაციო გასასვლელის მანიშნებელი
სასმელი წყლის წყნარი
ხელოვნური განათება
კამერული განათება
სატელეფონო კავშირი

ბანაშენიანების ჩებელიჩების წითელი ხაზი

დამგეგმარებელი
DESIGNER IDENTIFICATION BLOCK

პროექტის დასახელება
PROJECT NAME
მრავალბინიანი საცხოვრებელი სახლი

დამკვეთი
CLIENT
შპს კრწანისი გრინ პარკი

პროექტის მისამართი
PROJECT ADDRESS
ქ.თბილისი კრწანისის ქუჩის ბოლოს

ს/კ 01.18.06.014.204

ეტაპი
STAGE
არქიტექტურული პროექტი

ნახაზის სათაური
TITLE

შენიშვნა:

ფორმატი	მასშტაბი	ფურცლის N
PAPER SIZE	SCALE	SHEET NO
A3	1:200	

არქიტექტორი
თენგიზ ესიავა

არქიტექტორი

კონსტრუქტორი

დამუშავა

გეგმა 5 სართული

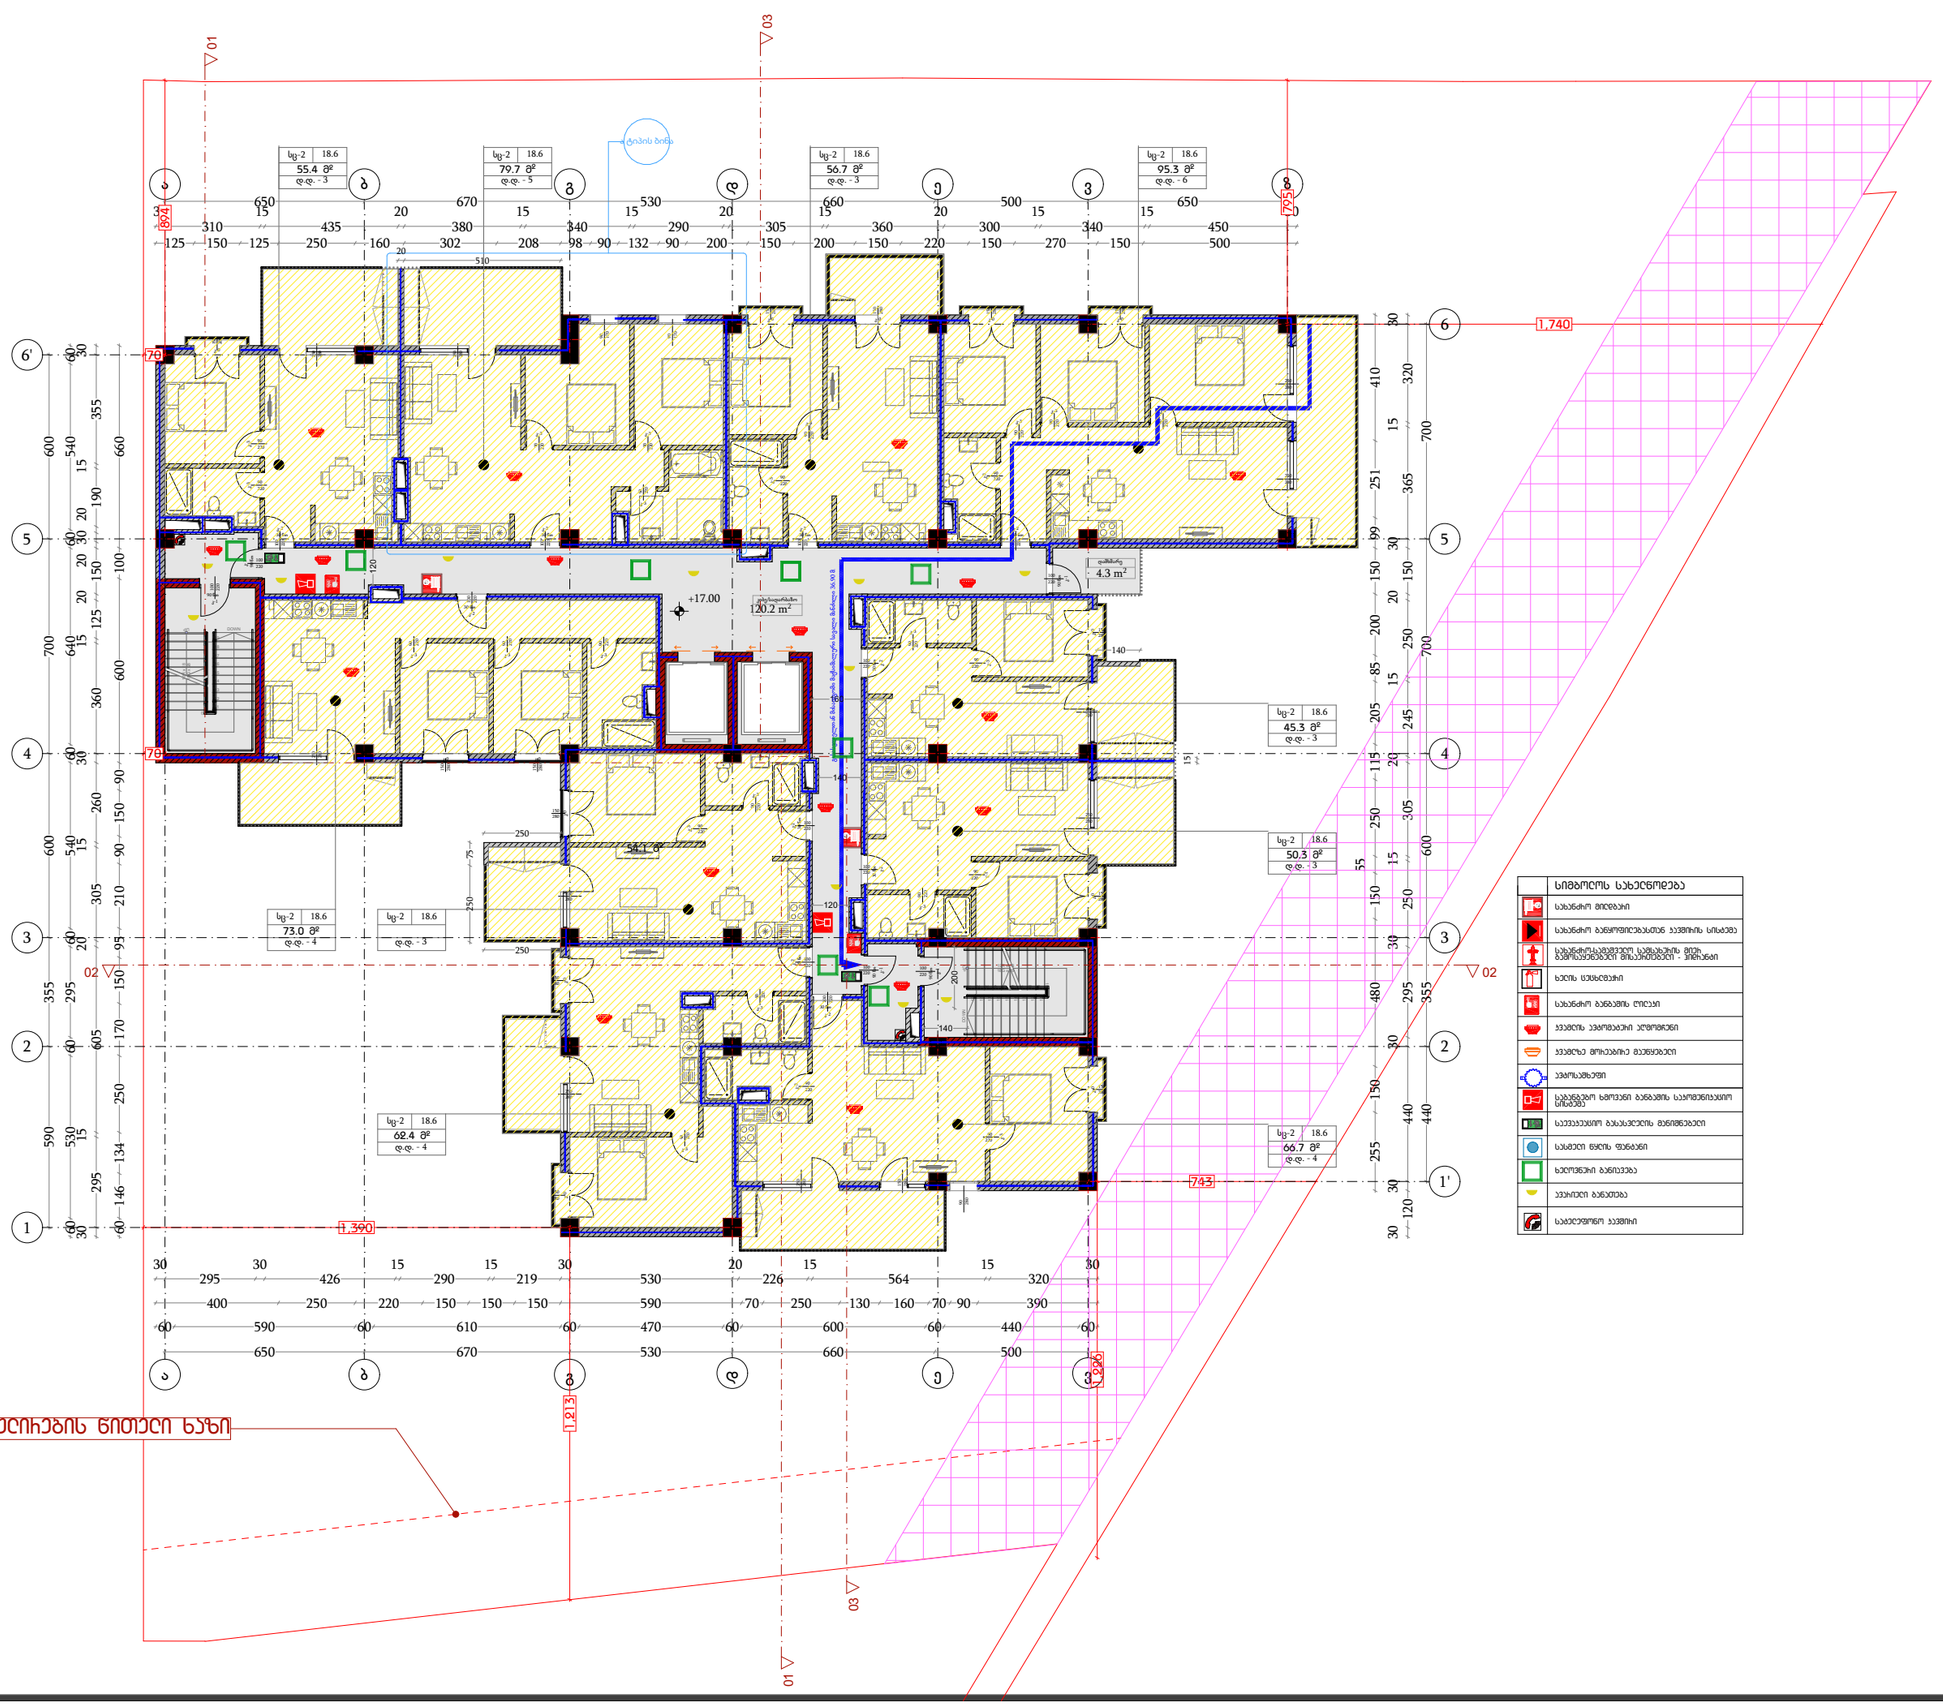

დამგეგმარებელი
DESIGNER IDENTIFICATION BLOCK

პროექტის დასახელება
PROJECT NAME

მრავალბინიანი საცხოვრებელი სახლი

დამკვეთი
CLIENT
შპს კრწანისი გრინ პარკი

პროექტის მისამართი
PROJECT ADDRESS
ქ.თბილისი კრწანისის ქუჩის ბოლოს

ს/კ 01.18.06.014.204

ეტაპი
STAGE
არქიტექტურული პროექტი

ნახაზის სათაური
TITLE

შენიშვნა:

ფორმატი	მასშტაბი	ფურცლის N
PAPER SIZE	SCALE	SHEET NO
A3	1:200	

არქიტექტორი
თენგიზ ესიავა

არქიტექტორი

კონსტრუქტორი

დამუშავა

გეგმა 6 სართული

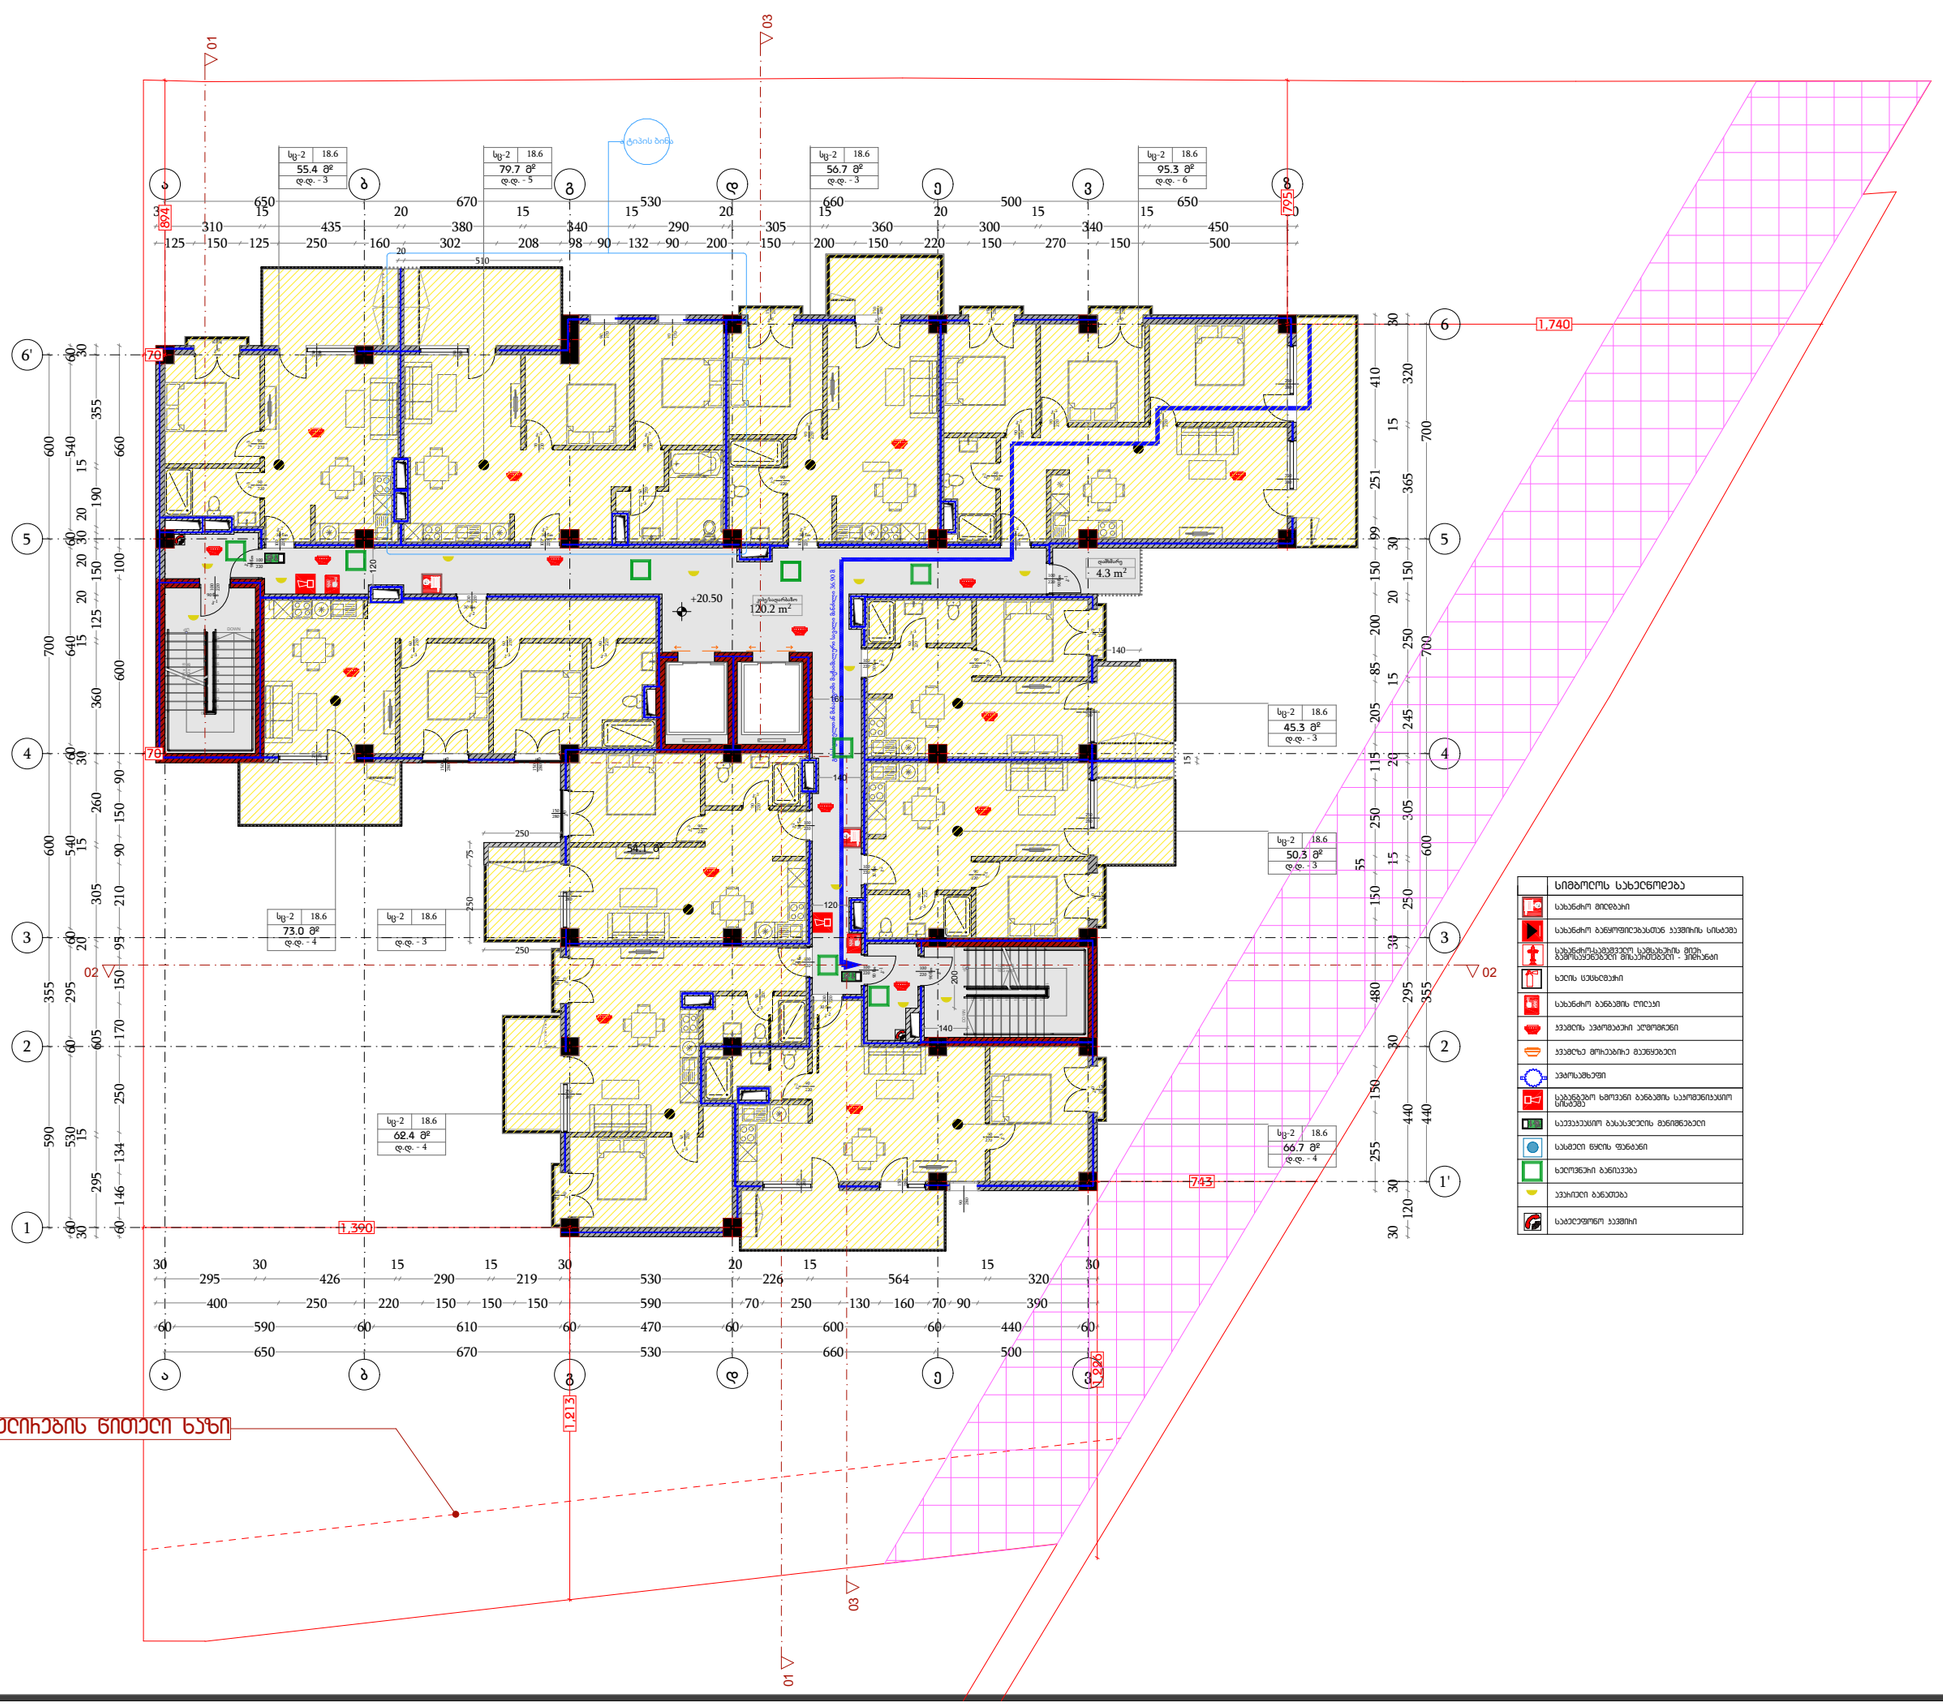

დამგეგმარებელი
DESIGNER IDENTIFICATION BLOCK

პროექტის დასახელება
PROJECT NAME

მრავალბინიანი საცხოვრებელი სახლი

დამკვეთი
CLIENT
შპს კრწანისი გრინ პარკი

პროექტის მისამართი
PROJECT ADDRESS
ქ.თბილისი კრწანისის ქუჩის ბოლოს

ს/კ 01.18.06.014.204

ეტაპი
STAGE
არქიტექტურული პროექტი

ნახაზის სათაური
TITLE

შენიშვნა:

ფორმატი	მასშტაბი	ფურცლის N
PAPER SIZE	SCALE	SHEET NO
A3	1:200	

არქიტექტორი
თენგიზ ესიავა

არქიტექტორი

კონსტრუქტორი

დამუშავა

გეგმა 7 სართული

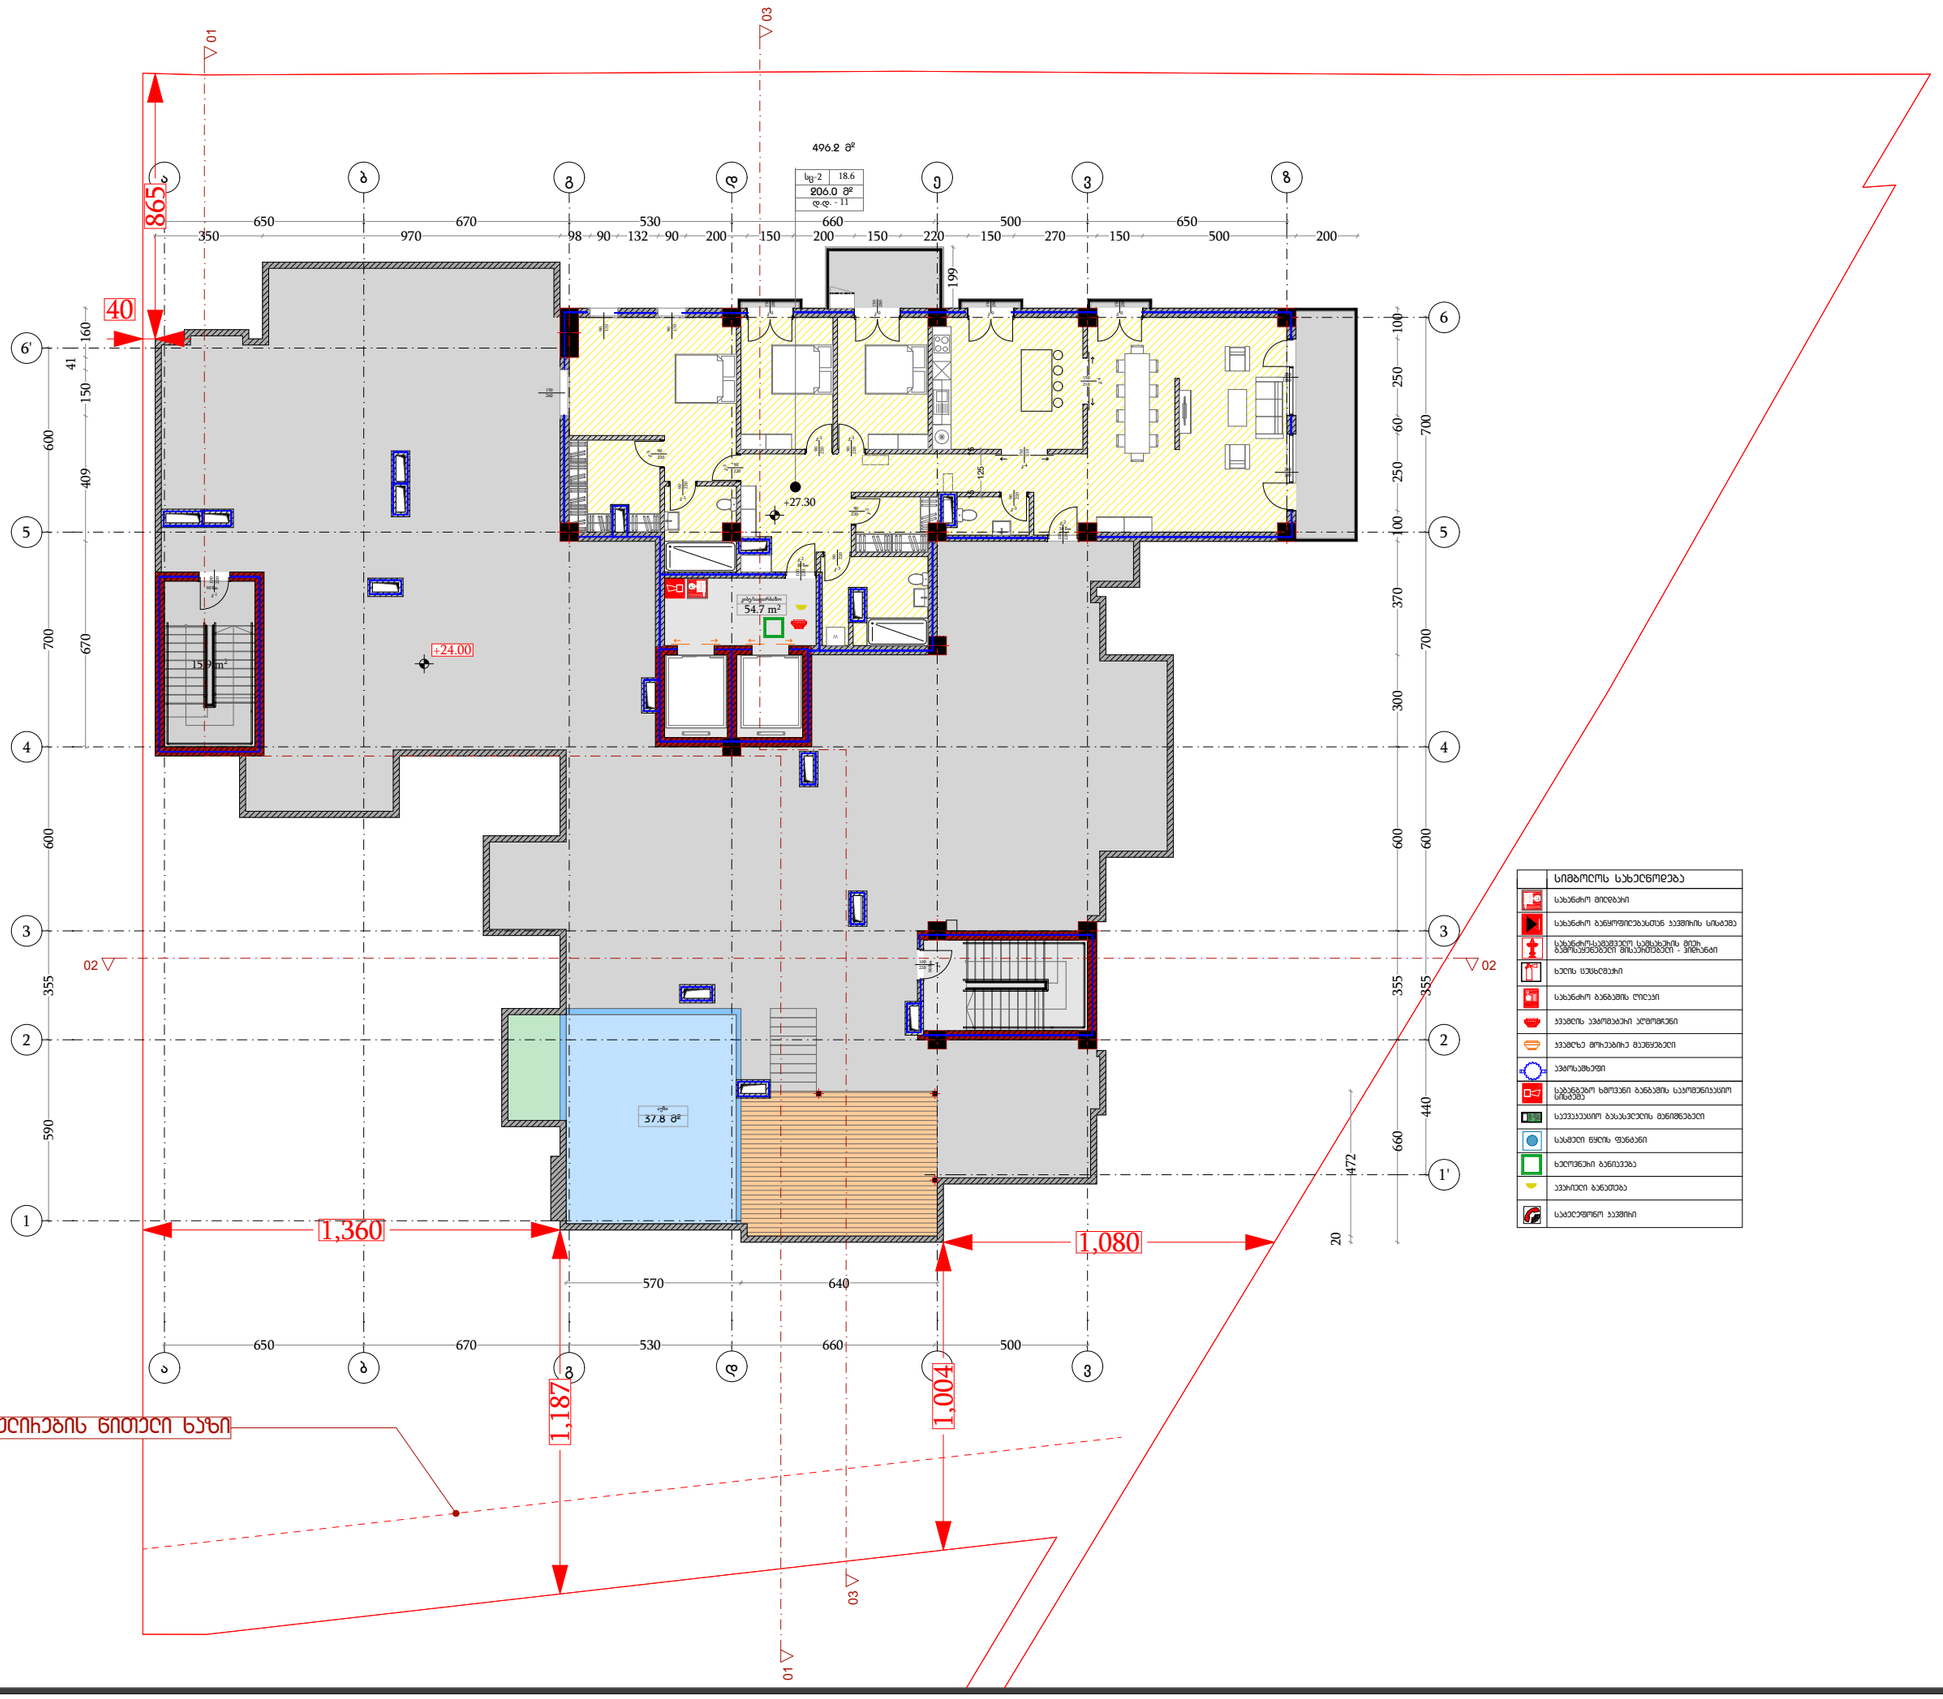

სიმბოლოს ახსნა
სახანძრო მილები
სახანძრო ბაგირებისათვის ჯვრის სიხშირე
სახანძრო-სამაშველო საშუალების მიერ გამოსაყენებელი მილსადენები - პირები
ხელის ცეცხლმქრობი
სახანძრო ბანაკების ლილეკი
ჯვრის ეკრანებიანი ულუფები
ჯვრზე მოსაბიჯე მეშვიდები
ეკრანებები
საკვებები ხმოვანი ბანაკების საკომუნიკაციო სიხშირე
საევაკუაციო გასასვლების მანიშნებელი
სასმელი წყლის ფონტანი
ხელოვნური განათება
ჯვარედინი განათება
საკელეფონო ჯვრები

დამგეგმარებელი DESIGNER IDENTIFICATION BLOCK	
პროექტის დასახელება PROJECT NAME	მრავალბინიანი საცხოვრებელი სახლი
დამკვეთი CLIENT	შპს კრწანისი გრინ პარკი
პროექტის მისამართი PROJECT ADDRESS	ქ.თბილისი კრწანისის ქუჩის ბოლოს
ს/კ	01.18.06.014.204
ეტაპი STAGE	არქიტექტურული პროექტი
ნახაზის სათაური TITLE	
შენიშვნა:	
ფორმატი PAPER SIZE	A3
მასშტაბი SCALE	1:200
ფურცლის N SHEET NO	
არქიტექტორი	თენგიზ ესიავა
არქიტექტორი	
კონსტრუქტორი	
დამამუშავა	

ბანაშენიანების ჩებელიჩების წითელი ხაზი

კიბე №01 ის დეტალური ნახაზი

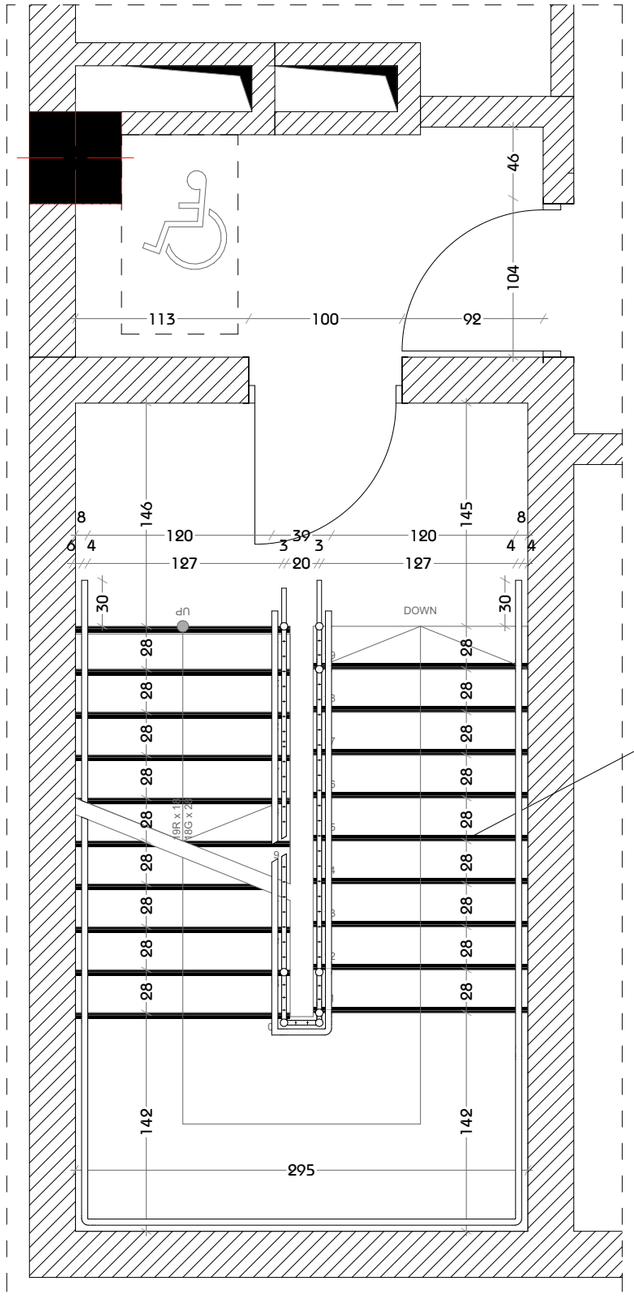

ხილვადი კონტრასტი კიბის საფეხურზე შიგა და გარე კიბეებზე

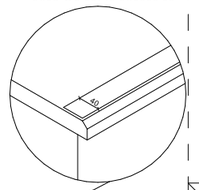

კიბე №02 ის დეტალური ნახაზი

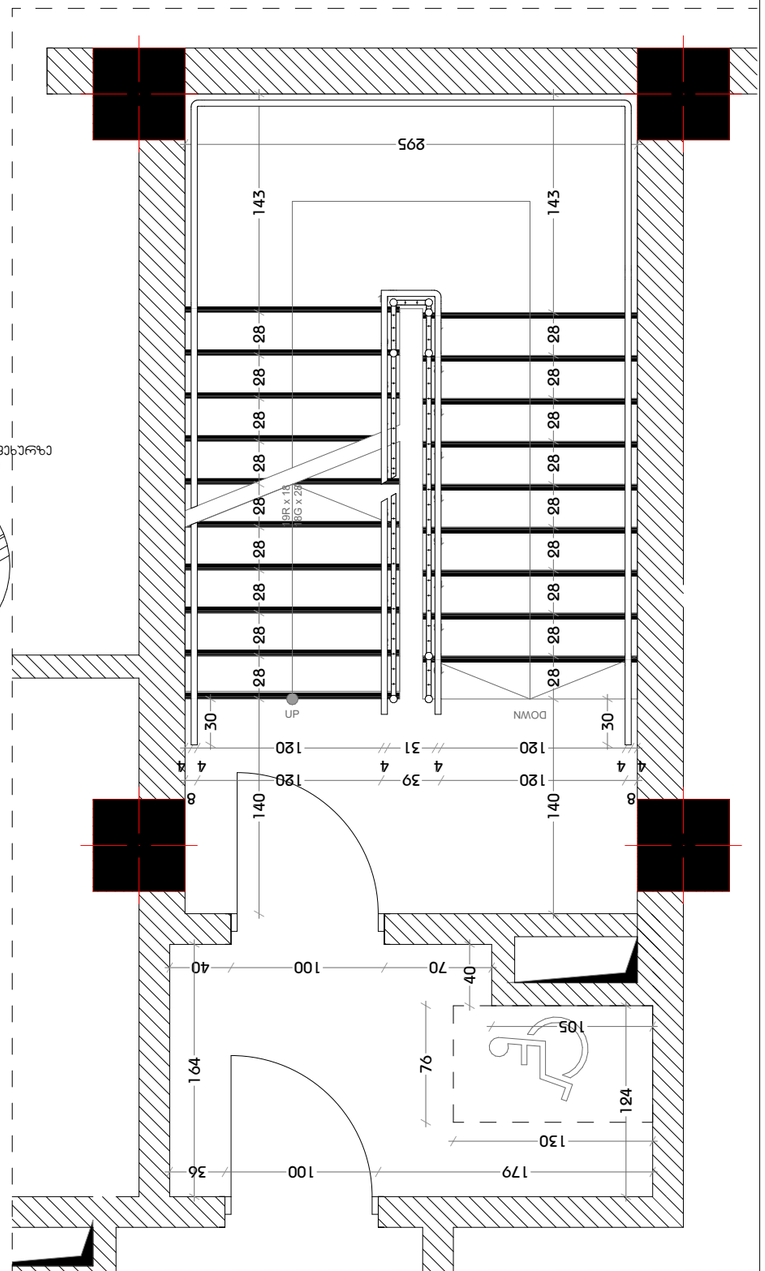

მასშტაბი 1:40

შენიშვნები:

1. ყველა კიბეს (მათ შორის გარე კიბეს) ყოველი საფეხურის და საბიჯელის 40 მმ სავალ ნაწილს, რომელიც იზომება საფეხურის ნაშვერიდან თარაზულად, ექნება ერთგვაროვანი ფერის მქონე ზედაპირი, რომელიც საფეხურის დანარჩენი ნაწილისგან მკვეთრად განსხვავებული იქნება (მუქი ღია ფონზე). ხილვადი კონტრასტი გაგრძელდება ყოველი საფეხურის ერთი კიდიდან საფეხურის მეორე კიდემდე.

2. მისაწვდომი გზაკიბის საზღვრებში იატაკის ზედაპირები იქნება მდგრადი, მყარი და არასრიალა.

3. კიბის საფეხურების განსხვავებული მონიშვნა იქნება გამძლე.

4. შენობის გარეთ მდებარე კიბის საფეხურები და ბაქნები ისე დაგეგმარდება, რომ სავალ ზედაპირზე წყალი არ დაგროვდება.

5. გასანათებელი საშუალებები უზრუნველყოფს კიბეების განათებას, რომელიც გაიზომება საბიჯელების ზედაპირების და ბაქნების ზედაპირების ცენტრში გაზომვისას საფეხურის წინაპირიდან 600 მმ-ის საზღვრებში, შემდეგი წესის შესაბამისად:

- არაუმცირეს 11 ლუქსი განათება.
- არაუმცირეს 110 ლუქსი განათება, კიბით სარგებლობის დროს.
- კიბეების გამოყენებისას 11 ლუქსიდან 110 ლუქსზე გადასვლა შესაძლებელი უნდა იყოს განათების სამართავებით უზრუნველყოფილი ავტომატური, მოძრავი სენსორული ტიპის განათების ჩამრთველებით, რომლებიც შეესაბამება ყველა ქვემოთ ჩამოთვლილს:
- განათების სამართავები აღჭურვილი იქნება საიმედო ოპერაციული სისტემით და შეფასებული იქნება ამ მიზნით გამოყენებისთვის.
- მოძრავი სენსორი გააქტიურდება დამკავებლის მოძრაობით საფეხურებზე ან საფეხურების ბაქნებზე.
- განათების გამააქტიურებლები დაყენებული იქნება არაუმცირეს 15 წუთიანი მოქმედების პერიოდით.
- გზა–კიბის განათება ჩაირთვება ავტომატური სენსორული ჩამრთველებით, ასეთის არსებობის შემთხვევაში, ისე, რომ შესასვლელში მდებარე ბაქანზე, შესასვლელში მდებარე ბაქნის მოსაზღვრე თითოეულ კიბის მარშსა და შესასვლელში მდებარე ბაქნის ზემოთ და ქვემოთ მდებარე ბაქნებზე მე–4 პუნქტით დადგენილი განათებულობის დონე საფეხურის გამოყენებამდე იქნება უზრუნველყოფილი.
- კიბის სახელურები და ნებისმიერი კედელი ან მათ მომიჯნავედ მდებარე სხვა ზედაპირი არ იქნება ბასრი ან უხეში ელემენტების შემცველი.
- კიბის სახელურები არ იტრიალებს მათი ბუდეების საზღვრებში.

დამგეგმარებელი
DESIGNER IDENTIFICATION BLOCK

პროექტის დასახელება
PROJECT NAME
მრავალბინიანი საცხოვრებელი სახლი

დამკვეთი
CLIENT
შპს კრწანისი გრინ პარკი

პროექტის მისამართი
PROJECT ADDRESS
ქ.თბილისი კრწანისის ქუჩის ბოლოს

ს/კ 01.18.06.014.204

ეტაპი
STAGE
არქიტექტურული პროექტი

ნახაზის სათაური
TITLE

შენიშვნა:

ფორმატი	მასშტაბი	ფურცლის N
PAPER SIZE	SCALE	SHEET NO
A3	1:200	

არქიტექტორი
თენგიზ ესიავა

არქიტექტორი

კონსტრუქტორი

დამუშავა

კიბის კვანძი-01

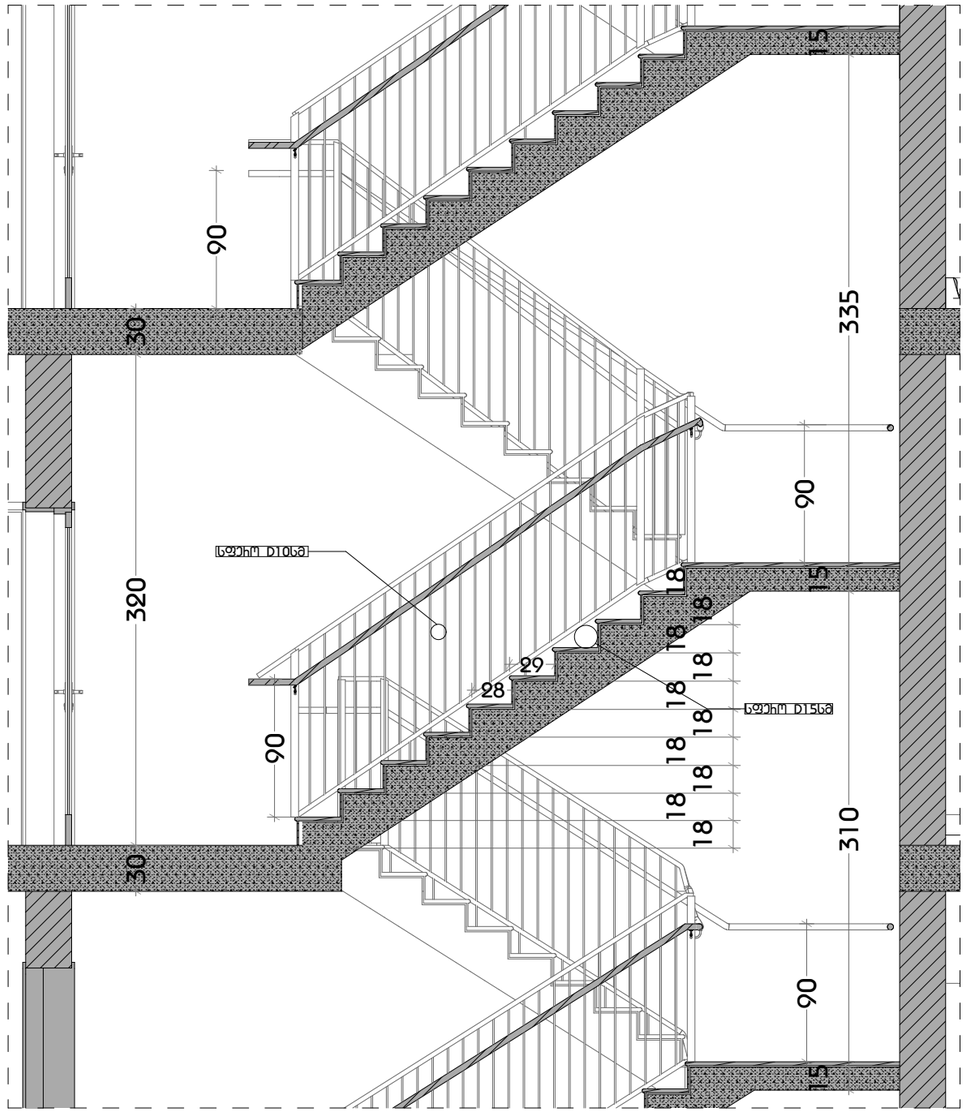

სახელურის

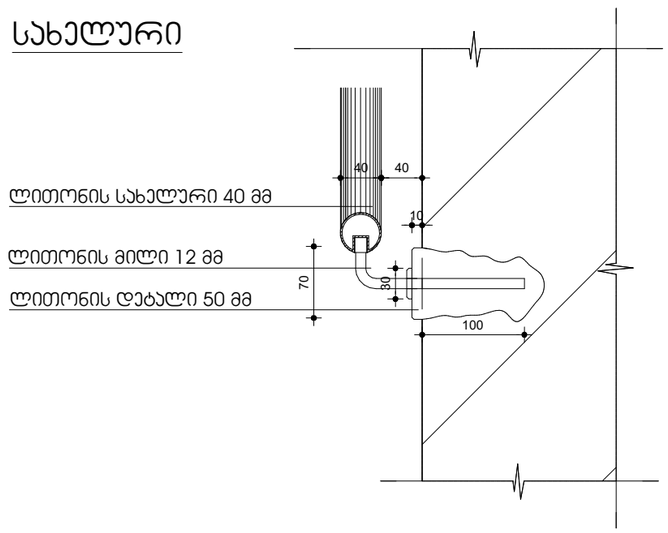

მასშტაბი 1:40

შენიშვნები:

1. ყველა კიბეს (მათ შორის გარე კიბეს) ყოველი საფეხურის და საბიჯელის 40 მმ სავალ ნაწილს, რომელიც იზომება საფეხურის ნაშვერიდან თარაზულად, ექნება ერთგვაროვანი ფერის მქონე ზედაპირი, რომელიც საფეხურის დანარჩენი ნაწილისგან მკვეთრად განსხვავებული იქნება (მუქი ღია ფონზე). ხილვადი კონტრასტი გაგრძელდება ყოველი საფეხურის ერთი კიდიდან საფეხურის მეორე კიდემდე.

2. მისაწვდომი გზაკიბის საზღვრებში იატაკის ზედაპირები იქნება მდგრადი, მყარი და არასრიალა.

3. კიბის საფეხურების განსხვავებული მონიშვნა იქნება გამძლე.

4. შენობის გარეთ მდებარე კიბის საფეხურები და ბაქნები ისე დაგეგმარდება, რომ სავალ ზედაპირზე წყალი არ დაგროვდება.

5. გასანათებელი საშუალებები უზრუნველყოფს კიბეების განათებას, რომელიც გაიზომება საბიჯელების ზედაპირების და ბაქნების ზედაპირების ცენტრში გაზომვისას საფეხურის წინაპირიდან 600 მმ-ის საზღვრებში, შემდეგი წესის შესაბამისად:

   არაუმცირეს 11 ლუქსი განათება.

   არაუმცირეს 110 ლუქსი განათება, კიბით სარგებლობის დროს.

   კიბეების გამოყენებისას 11 ლუქსიდან 110 ლუქსზე გადასვლა შესაძლებელი უნდა იყოს განათების სამართავებით უზრუნველყოფილი ავტომატური, მოძრავი სენსორული ტიპის განათების ჩამრთველებით, რომლებიც შეესაბამება ყველა ქვემოთ ჩამოთვლილს:

   განათების სამართავები აღჭურვილი იქნება საიმედო ოპერაციული სისტემით და შეფასებული იქნება ამ მიზნით გამოყენებისთვის.

   მოძრავი სენსორი გააქტიურდება დამკავებლის მოძრაობით საფეხურებზე ან საფეხურების ბაქნებზე.

   განათების გამააქტიურებლები დაყენებული იქნება არაუმცირეს 15 წუთიანი მოქმედების პერიოდით.

   გზა–კიბის განათება ჩაირთვება ავტომატური სენსორული ჩამრთველებით, ასეთის არსებობის შემთხვევაში, ისე, რომ შესასვლელში მდებარე ბაქანზე, შესასვლელში მდებარე ბაქნის მოსაზღვრე თითოეულ კიბის მარშსა და შესასვლელში მდებარე ბაქნის ზემოთ და ქვემოთ მდებარე ბაქნებზე მე–4 პუნქტით დადგენილი განათებულობის დონე საფეხურის გამოყენებამდე იქნება უზრუნველყოფილი.

   კიბის სახელურები და ნებისმიერი კედელი ან მათ მომიჯნავედ მდებარე სხვა ზედაპირი არ იქნება ბასრი ან უხეში ელემენტების შემცველი.

   კიბის სახელურები არ იტრიალებს მათი ბუდეების საზღვრებში.

დამგეგმარებელი
DESIGNER IDENTIFICATION BLOCK

პროექტის დასახელება
PROJECT NAME
მრავალბინიანი საცხოვრებელი სახლი

დამკვეთი
CLIENT
შპს კრწანისი გრინ პარკი

პროექტის მისამართი
PROJECT ADDRESS
ქ.თბილისი კრწანისის ქუჩის ბოლოს

ს/კ 01.18.06.014.204

ეტაპი
STAGE
არქიტექტურული პროექტი

ნახაზის სათაური
TITLE

შენიშვნა:

ფორმატი	მასშტაბი	ფურცლის N
PAPER SIZE	SCALE	SHEET NO
A3	1:200	

არქიტექტორი
თენგიზ ესიავა

არქიტექტორი

კონსტრუქტორი

დამუშავა

ლიფტის ტექნიკური მახასიათებლები

- ლიფტის შახტის გაბარიტები 2700X2100 მმ
- ლიფტის ჯაბინის შიგა გაბარიტები 1800X2200
- ლიფტის ჯარის სუფთა სიგანე 1100 მმ
- ლიფტის ჯარის ცეცხლმედეგობა 90 წთ
- ლიფტის ტვირთამწეობა 1650 კგ (17 კაცი)
- ლიფტის მოძრაობის სიჩქარე 1.75 მ/წმ

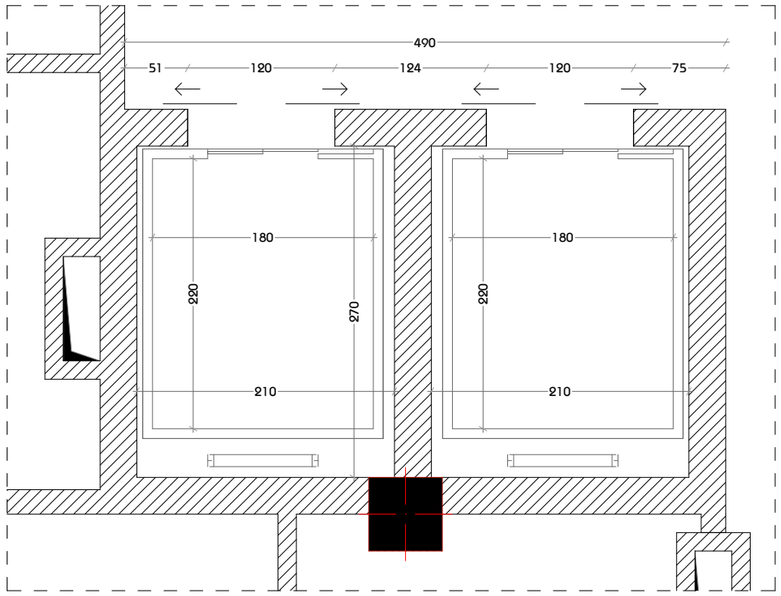

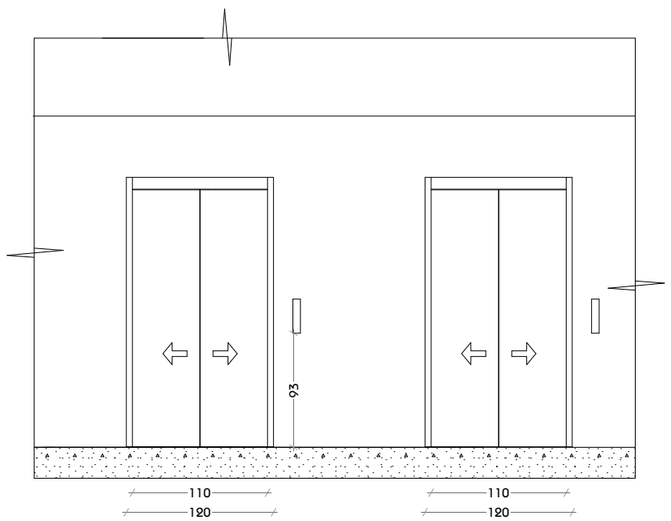

მასშტაბი 1:50

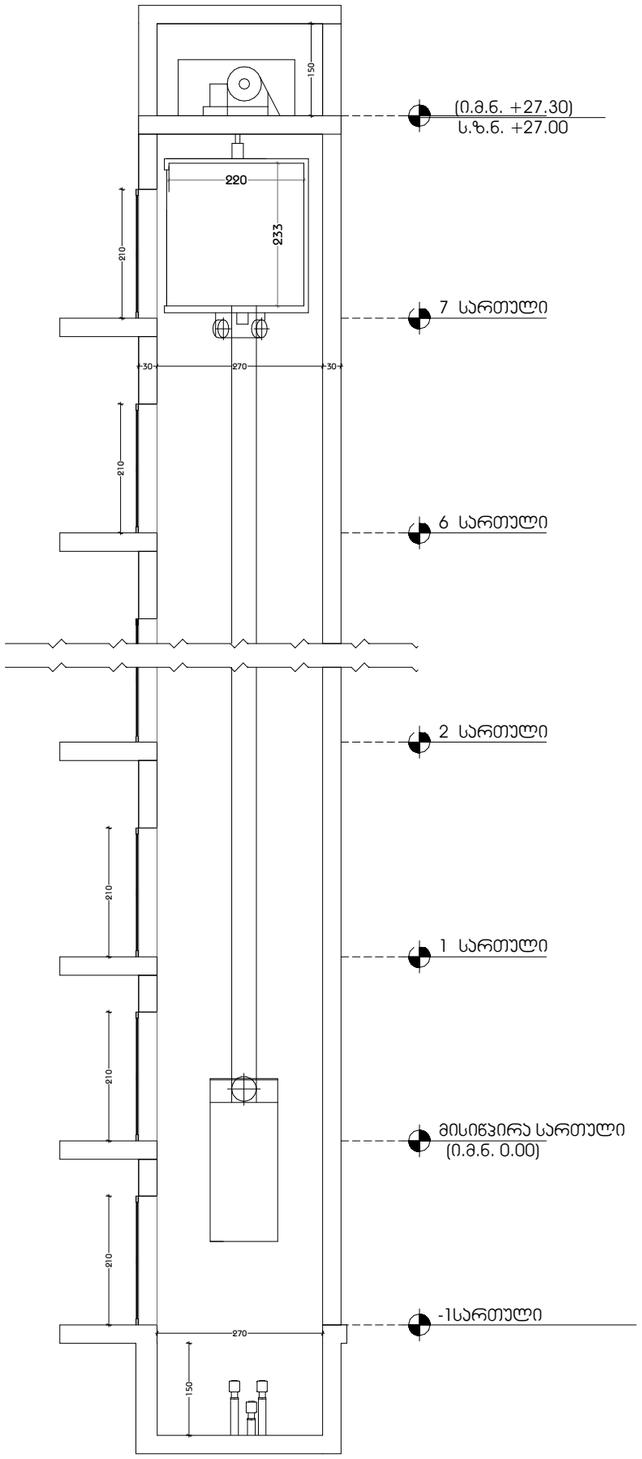

მასშტაბი 1:100

შენიშვნები:

შენობაში გამოყენებულია 408-ე ქვეთავის შესაბამისი შეზღუდული გამოყენების ლიფტი.

- ლიფტი შესაბამისობაში იქნება ASME A17.1/CSA B44 სტანდარტთან.
- ლიფტის გამოსაძახებელი ღილაკები და კლავიშები შესაბამისობაში იქნება 407.2.1 ქვეთავთან.
- ფოიეს სიგნალები შესაბამისობაში იქნება 407.2.2 ქვეთავთან.
- ლიფტის შახტებთან განთავსებული ნიშნები შესაბამისობაში იქნება 407.2.3 ქვეთავთან.
- ლიფტის კაბინის ბალანსირება შესაბამისობაში იქნება 407.4.4–ე ქვეთავთან.
- ლიფტის კაბინის განათება შესაბამისობაში იქნება 407.4.5–ე ქვეთავთან.
- ლიფტის კაბინის სამართავები შესაბამისობაში იქნება 407.4.6–ე ქვეთავთან. მართვის პანელები განთავსდება გვერდითა კედლის ცენტრში.
- კაბინის სამართავების აღნიშვნები და მითითებები შესაბამისობაში იქნება 407.4.7–ე ქვეთავთან.
- კაბინაში მოეწყობა 407.4.10–ე ქვეთავის შესაბამისი საავარიო სიგნალიზაციის მექანიზმები.

დამგეგმარებელი
DESIGNER IDENTIFICATION BLOCK

პროექტის დასახელება
PROJECT NAME
მრავალბინიანი საცხოვრებელი სახლი

დამკვეთი
CLIENT
შპს კრწანისი გრინ პარკი

პროექტის მისამართი
PROJECT ADDRESS
ქ.თბილისი კრწანისის ქუჩის ბოლოს

ს/კ 01.18.06.014.204

ეტაპი
STAGE
არქიტექტურული პროექტი

ნახაზის სათაური
TITLE

შენიშვნა:

ფორმატი	მასშტაბი	ფურცლის N
PAPER SIZE A3	SCALE 1:200	SHEET NO

არქიტექტორი
თენგიზ ესიავა

არქიტექტორი

კონსტრუქტორი

დამამუშავა

ა ტიპის ბინა-02
მ1:30

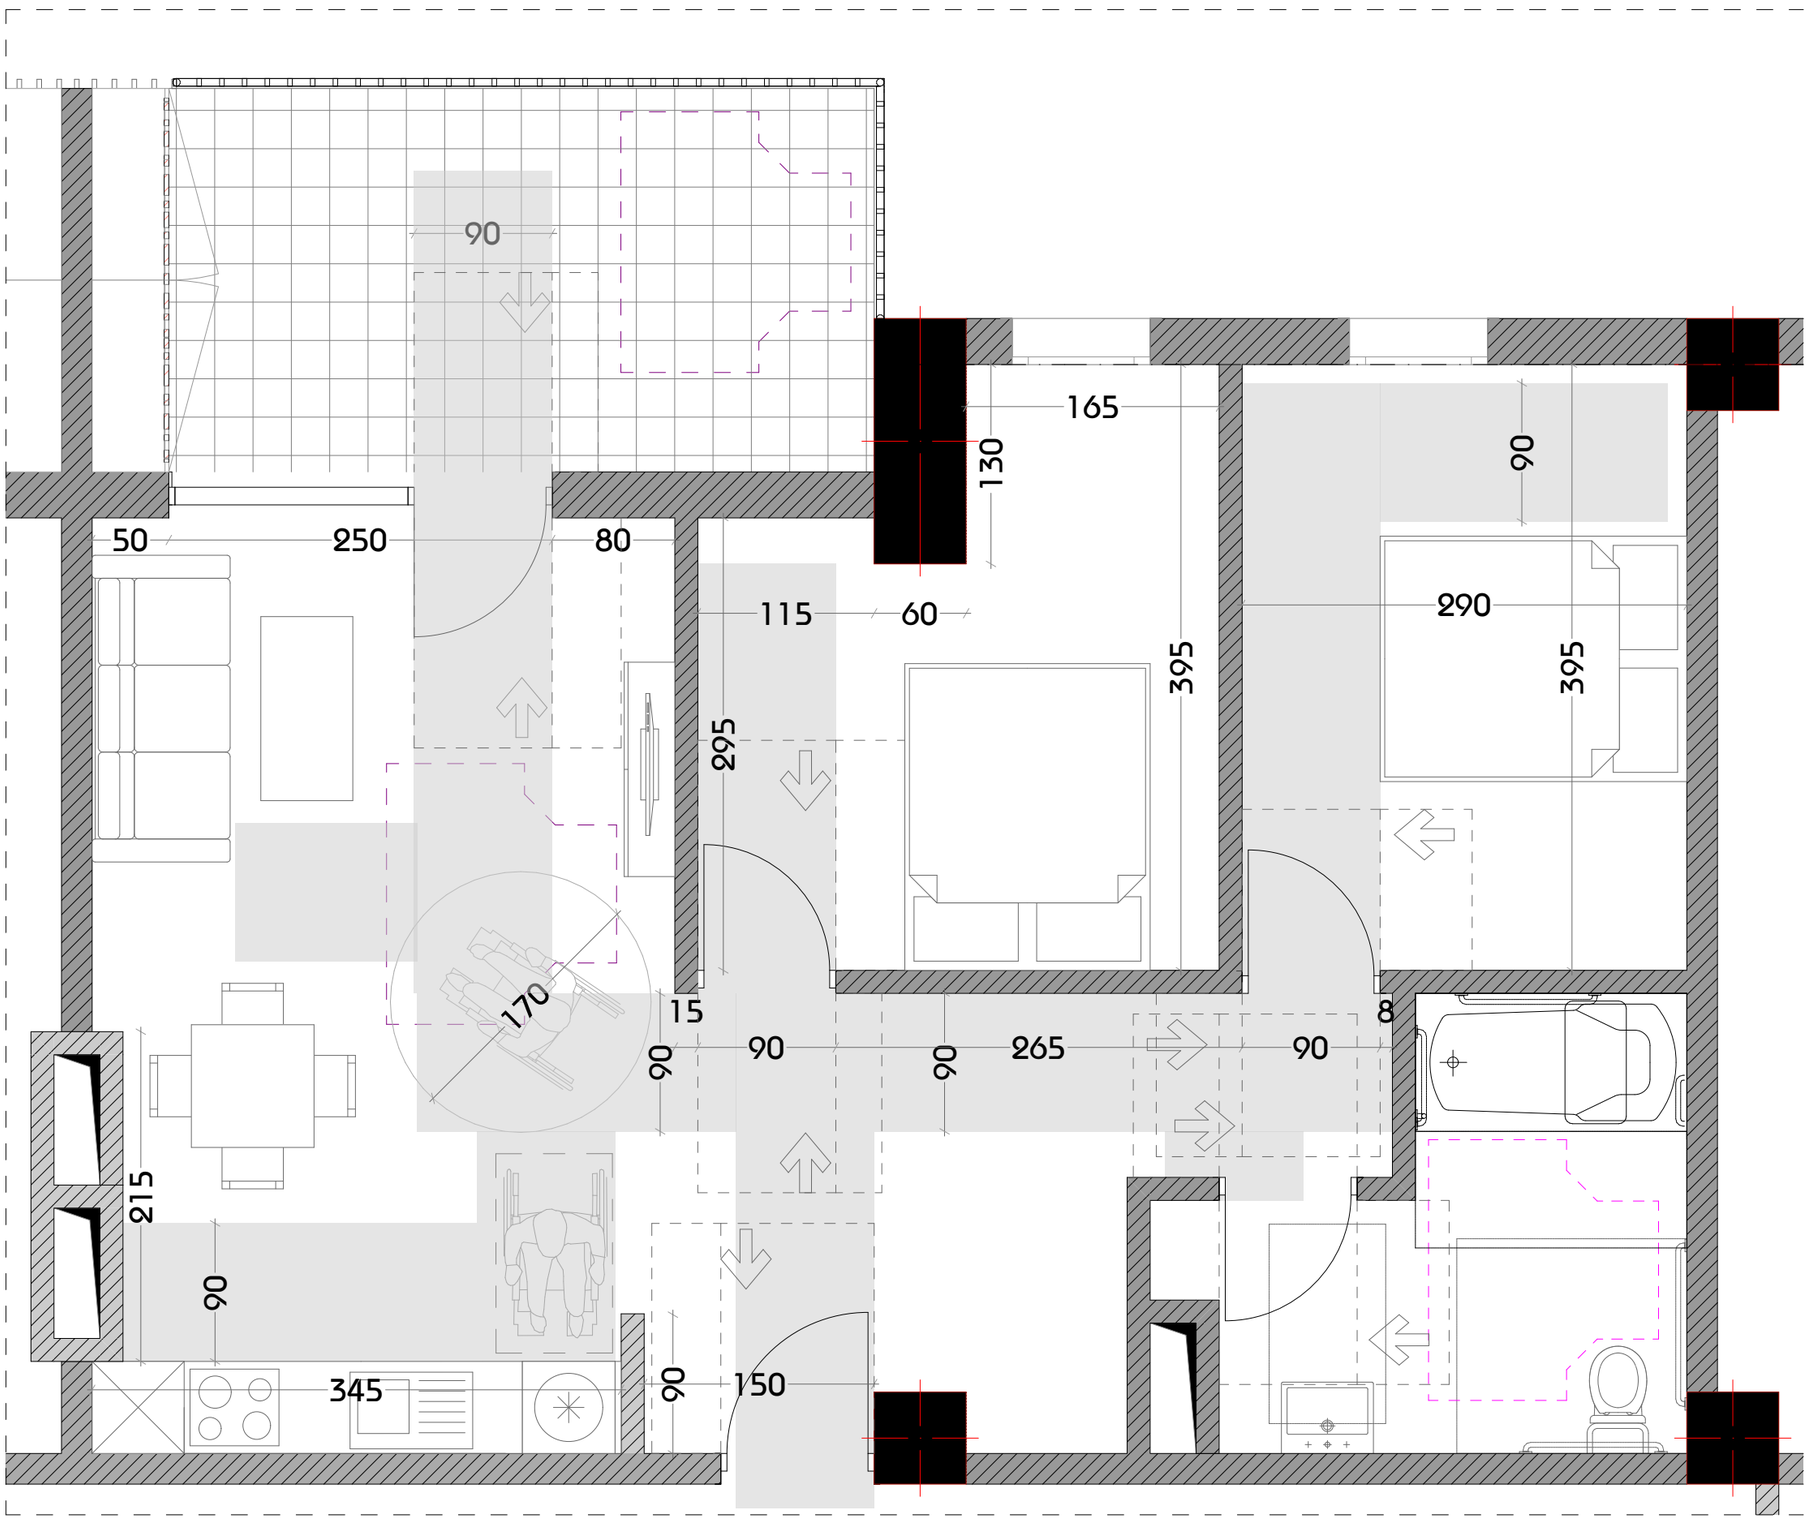

მასშტაბი 1:40

დამგეგმარებელი
DESIGNER IDENTIFICATION BLOCK

პროექტის დასახელება
PROJECT NAME
მრავალბინიანი საცხოვრებელი სახლი

დამკვეთი
CLIENT
შპს კრწანისი გრინ პარკი

პროექტის მისამართი
PROJECT ADDRESS
ქ.თბილისი კრწანისის ქუჩის ბოლოს

ს/კ 01.18.06.014.204

ეტაპი
STAGE
არქიტექტურული პროექტი

ნახაზის სათაური
TITLE

შენიშვნა:

ფორმატი PAPER SIZE	მასშტაბი SCALE	ფურცლის N SHEET NO
A3	1:200	

არქიტექტორი
თენგიზ ესიავა

არქიტექტორი

კონსტრუქტორი

დამამუშავა

ა ტიპის ბინის მისაწვდომი სველი წერტილის დეტალური ნახაზი

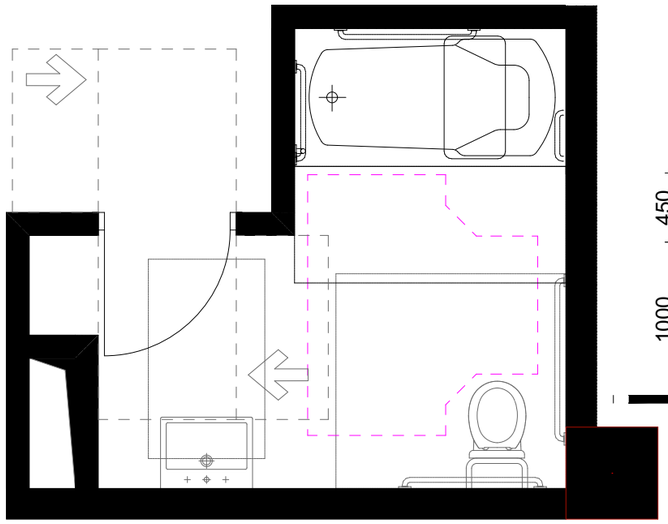

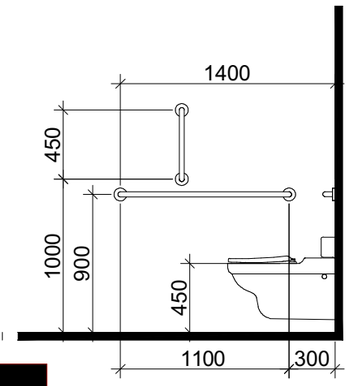

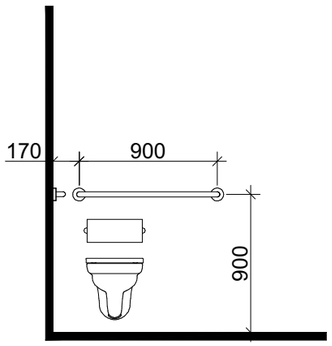

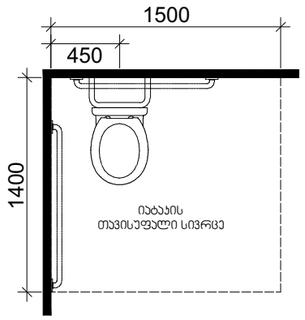

დასაჯდომის მჟონე აბაზანა
ხელმოსაჯიდი ქულებით

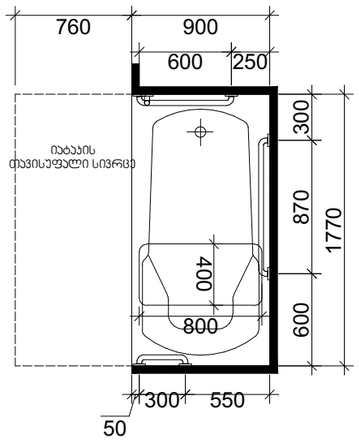

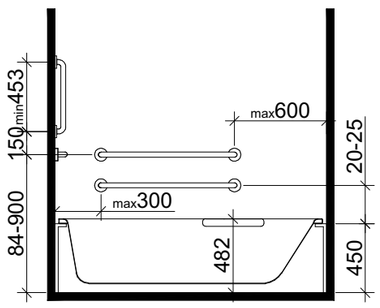

ხელსაბანის მდებარეობა

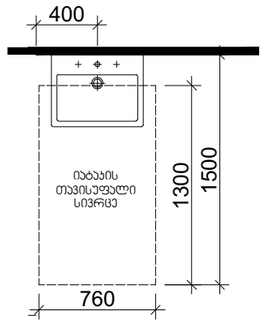

თავისუფალი სივრცე
ფეხის ფალანგისთვის

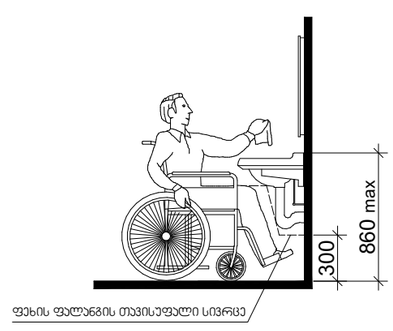

*1370 მინ. თუ მოწყობილია მიმხურავი

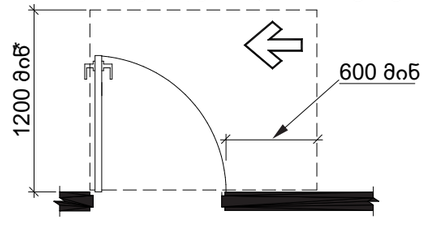

სურ.404.2.3.ბ)
თავისუფალი სივრცე კართან მანევრირებისთვის -
ანჯამიანი კარი - საკეტის მხრიდან მისაწვდომი -
გამოწევით გაღება

T ფორმის მოსატრიალებელი სივრცე
ვარიანტი 1

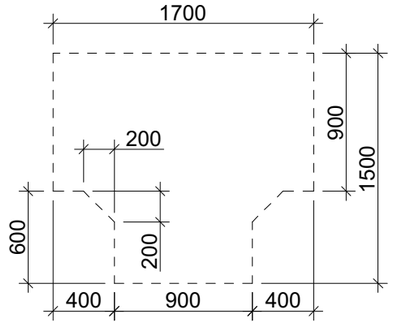

მასშტაბი 1:40

დამგეგმარებელი
DESIGNER IDENTIFICATION BLOCK

პროექტის დასახელება
PROJECT NAME
მრავალბინიანი
საცხოვრებელი სახლი

დამკვეთი
CLIENT
შპს კრწანისი გრინ პარკი

პროექტის მისამართი
PROJECT ADDRESS
ქ.თბილისი კრწანისის
ქუჩის ბოლოს

ს/კ 01.18.06.014.204

ეტაპი
STAGE
არქიტექტურული პროექტი

ნახაზის სათაური
TITLE

შენიშვნა:

ფორმატი	მასშტაბი	ფურცლის N
PAPER SIZE	SCALE	SHEET NO
A3	1:200	

არქიტექტორი
თენგიზ ესიავა

არქიტექტორი

კონსტრუქტორი

დამშენებელი

ჯ-1

ჯარი ზღურბლის
გარეშე მიმხურავით

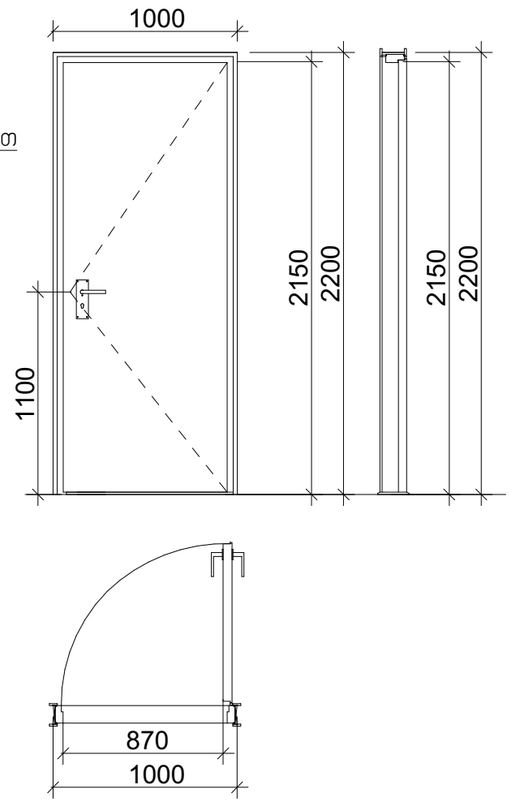

ჯ-2

ჯარი ზღურბლის
გარეშე მიმხურავით

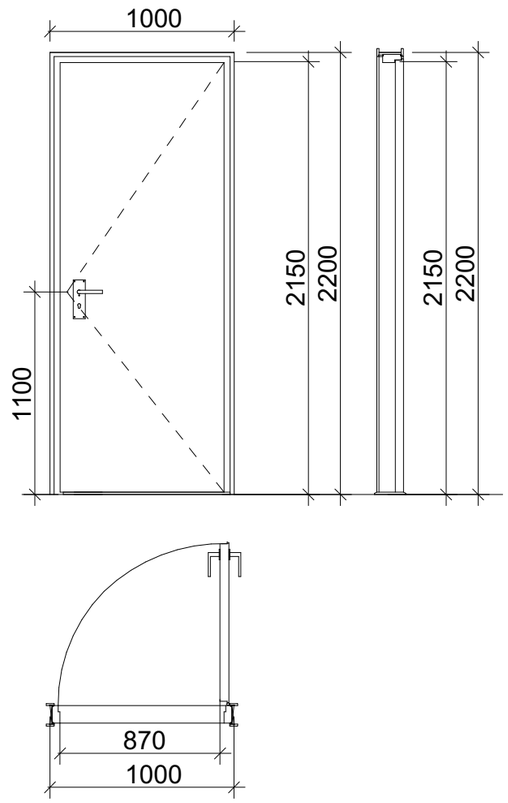

ჯ-3

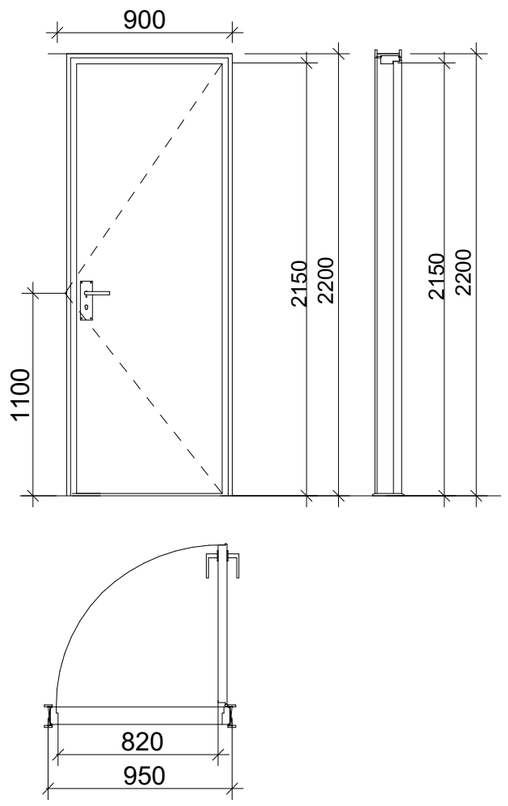

მასშტაბი: 1:30

შენიშვნები:

- კარის ზედაპირი უნდა იყოს გლუვი იატაკიდან მინიმუმ 250 მმ-ის სიმაღლეზე.
- სახელურები, ჩამოსაწევი სახელურები, საკეტები, რაზები და მისაწვდომი კარის სხვა სამართავები ისეთი ფორმის იქნება, რომ ადვილად შეიძლებოდეს ერთი ხელით მოჭიდება და მის ასამუშავებლად საჭირო არ იქნება მაგრად მოჭიდება, ჭვალება ან მაჯის ტრიალი.
- დახურული კარის კავეულის გასაღები ნაწილები და გაღებისათვის განკუთვნილი ძალა შესაბამისობაში იქნება შემდეგთან:
  1. წინიდან მისაწვდომობისას, გამოწევით ან მიწოლით გაღებადი, არაუმეტეს 66.7 ნიუტონი.
  2. ბრუნვითი მოძრაობით გასაღები, არაუმეტეს 315 ნიუტონი სმ.
- **გასასვლელის კომპონენტებს (გზა-კიბე და ვესტიბიული) ემსახურება მიმხურავით აღჭურვილი კარებები.**
- კარის მიმხურავები ისე მოეწყობა, რომ 90 გრადუსით, ღია მდგომარეობიდან 12 გრადუსით გაღებულ მდგომარეობამდე კარის მისახურად საჭირო დრო არაუმცირეს 5 წამი იქნება.
- კარის ზამბარიანი ანჯამები ისე მოეწყობა, რომ 70 გრადუსით ღია მდგომარეობიდან დახურულ მდგომარეობამდე კარი არაუმცირეს 1.5 წამში გადავა.
- ცეცხლმდეგი კარისგან განსხვავებული კარის მიწოლით ან გამოწევით გაღებისათვის საჭირო ძალა შესაბამისობაში იქნება შემდეგთან:
  1. შენობაში განთავსებული ანჯამიანი კარი: არაუმეტეს 22.2 ნიუტონი.
- კარებების ცეცხლმედეგობა მითითებულია ხანძარსაწინააღმდეგო გეგმებზე.
- კარებების გაღების მიმართულება მითითებულია გეგმებზე.
- კერის ზღურბლი მითითებულია გეგმებზე
- არცერთი კარის სუფთა სიმაღლე არ იქნება 2,05 მეტრზე ნაკლები.

დამგეგმარებელი
DESIGNER IDENTIFICATION BLOCK

პროექტის დასახელება
PROJECT NAME
მრავალბინიანი საცხოვრებელი სახლი

დამკვეთი
CLIENT
შპს კრწანისი გრინ პარკი

პროექტის მისამართი
PROJECT ADDRESS
ქ.თბილისი კრწანისის ქუჩის ბოლოს

ს/კ 01.18.06.014.204

ეტაპი
STAGE
არქიტექტურული პროექტი

ნახაზის სათაური
TITLE

შენიშვნა:

ფორმატი PAPER SIZE	მასშტაბი SCALE	ფურცლის N SHEET NO
A3	1:200	

არქიტექტორი
თენგიზ ესიავა

არქიტექტორი

კონსტრუქტორი

დამუშავა

კარების სპეციფიკაცია

დასახელება	კ-01	კ-02	კ-03	კ-04
ჩაოდენობა	6	6	19	25
განზომილება	200×280	210×280	250×280	150×280
მიმართულება	R	L	R	R
2D ხედი	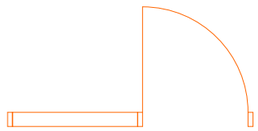	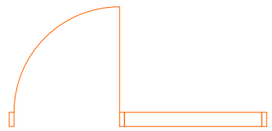	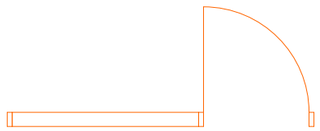	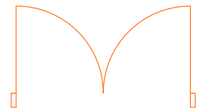
3D ხედი	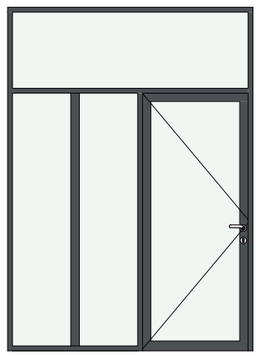	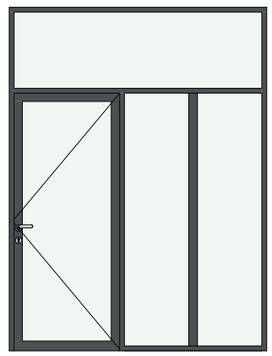	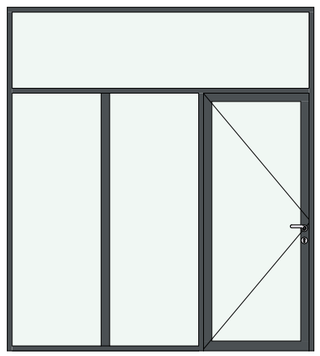	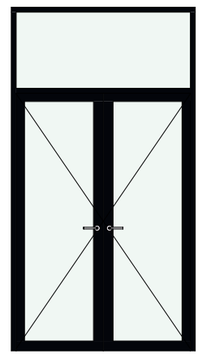

დასახელება	კ-05	კ-06	კ-07
ჩაოდენობა	31	62	1
განზომილება	250×280	150×280	350x615
მიმართულება	L	L	
2D ხედი	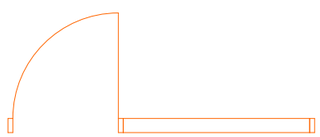	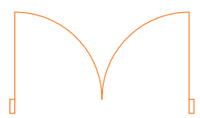	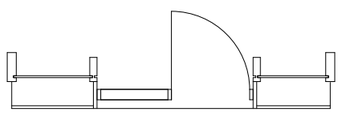
3D ხედი	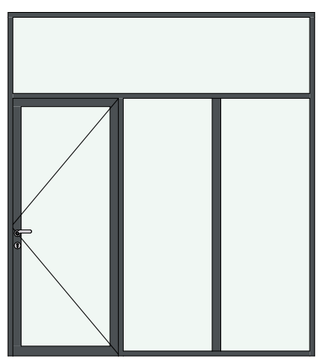	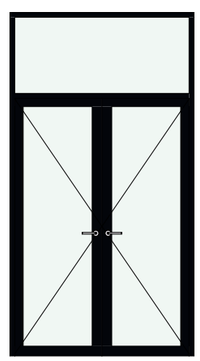	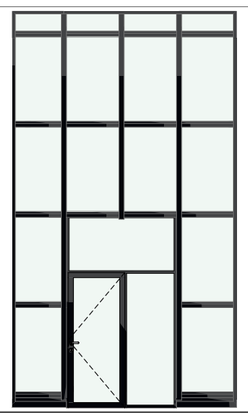

დამგეგმარებელი
DESIGNER IDENTIFICATION BLOCK

პროექტის დასახელება
PROJECT NAME
მრავალბინიანი საცხოვრებელი სახლი

დამკვეთი
CLIENT
შპს კრწანისი გრინ პარკი

პროექტის მისამართი
PROJECT ADDRESS
ქ.თბილისი კრწანისის ქუჩის ბოლოს

ს/კ 01.18.06.014.204

ეტაპი
STAGE
არქიტექტურული პროექტი

ნახაზის სათაური
TITLE

შენიშვნა:

ფორმატი	მასშტაბი	ფურცლის N
PAPER SIZE	SCALE	SHEET NO
A3	2:1	

არქიტექტორი
თენგიზ ესიავა

არქიტექტორი

კონსტრუქტორი

დამმუშავა

ფანჯრების სპეციფიკაცია

	ფ-01	ფ-02	ფ-03	ფ-04
დასახელება				
ჩაოდენობა	1	6	14	1
განზომილება	90×170	90×280	90×170	150×260
მიმართულება	R	L	L	R
იატაკიდან ამაღლება	110	0	110	0
იატაკიდან სიმაღლე	280	280	280	260
2D აღნიშვნა	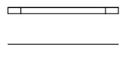	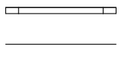	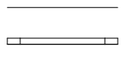	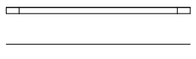
3D აღნიშვნა	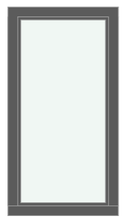		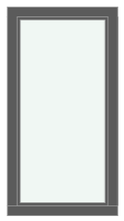	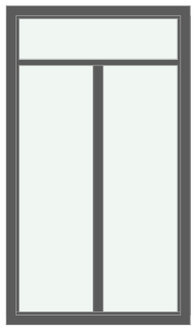

დამგეგმარებელი
DESIGNER IDENTIFICATION BLOCK

პროექტის დასახელება
PROJECT NAME
მრავალბინიანი საცხოვრებელი სახლი

დამკვეთი
CLIENT
შპს კრწანისი გრინ პარკი

პროექტის მისამართი
PROJECT ADDRESS
ქ.თბილისი კრწანისის ქუჩის ბოლოს

ს/კ 01.18.06.014.204

ეტაპი
STAGE
არქიტექტურული პროექტი

ნახაზის სათაური
TITLE

შენიშვნა:

ფორმატი	მასშტაბი	ფურცლის N
PAPER SIZE	SCALE	SHEET NO
A3	2:1	

არქიტექტორი
თენგიზ ესიავა

არქიტექტორი

კონსტრუქტორი

დამუშავა

აივანი-1

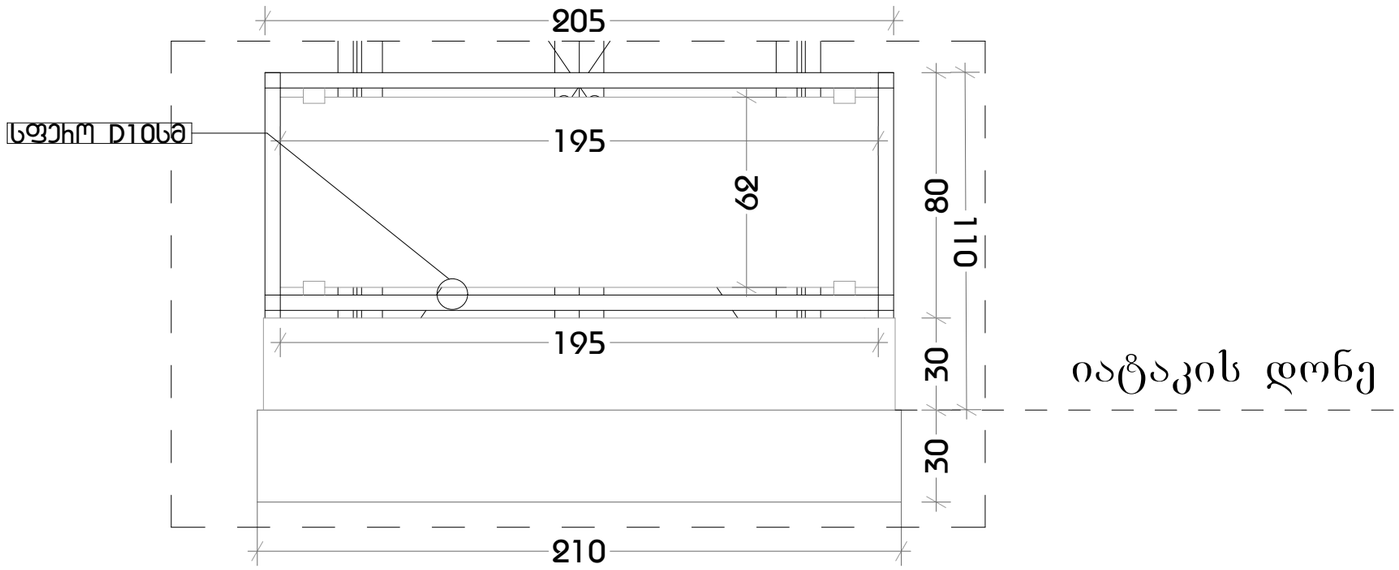

აივანი-2

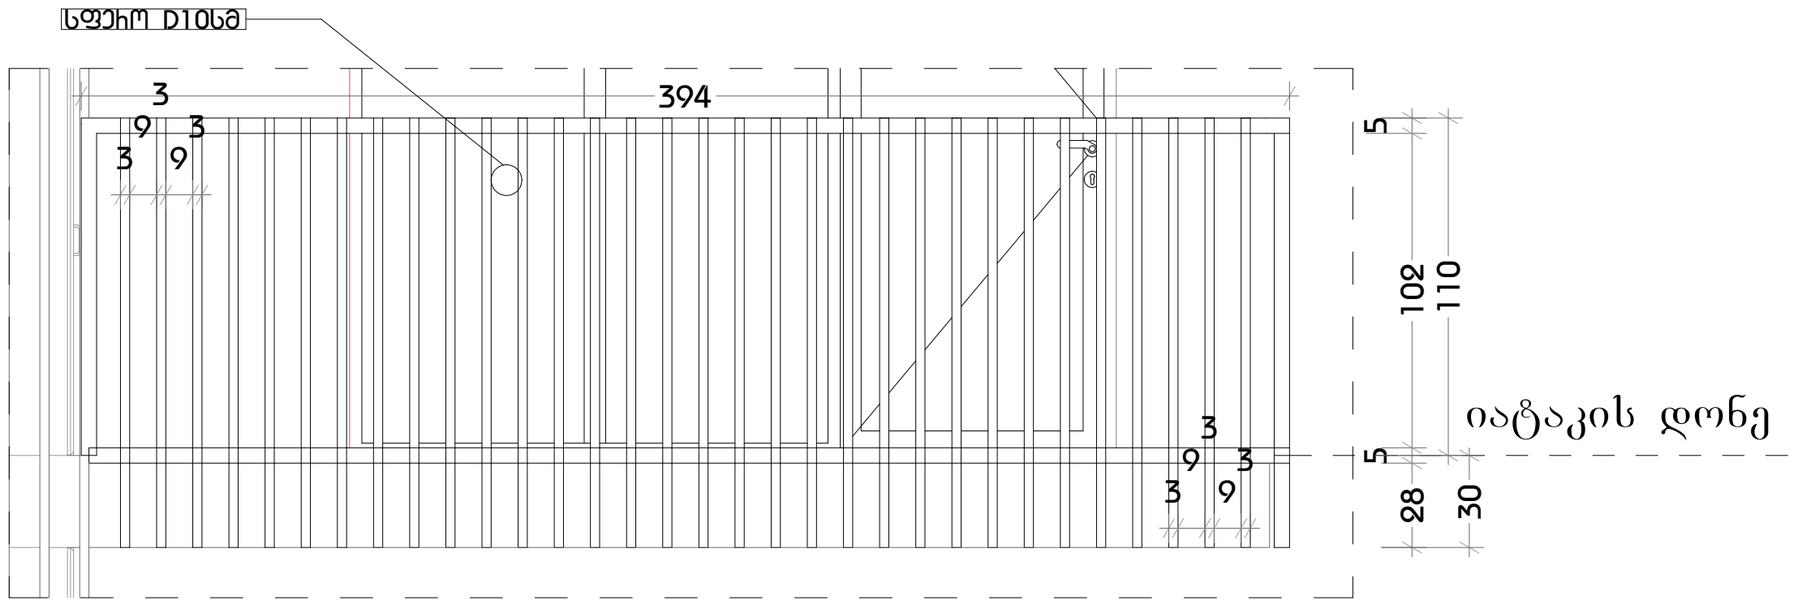

მასშტაბი: 1:20

დამგეგმარებელი
DESIGNER IDENTIFICATION BLOCK

პროექტის დასახელება
PROJECT NAME
მრავალბინიანი საცხოვრებელი სახლი

დამკვეთი
CLIENT
შპს კრწანისი გრინ პარკი

პროექტის მისამართი
PROJECT ADDRESS
ქ.თბილისი კრწანისის ქუჩის ბოლოს

ს/კ 01.18.06.014.204

ეტაპი
STAGE
არქიტექტურული პროექტი

ნახაზის სათაური
TITLE

შენიშვნა:

ფორმატი	მასშტაბი	ფურცლის N
PAPER SIZE	SCALE	SHEET NO
A3	1:200	

არქიტექტორი
თენგიზ ესიავა

არქიტექტორი

კონსტრუქტორი

დამამუშავა

ორმხრივი კავშირის გამოყენების წესები, ნიშანი უნდა გაიკრას თავშესაფრის ფართობებთან

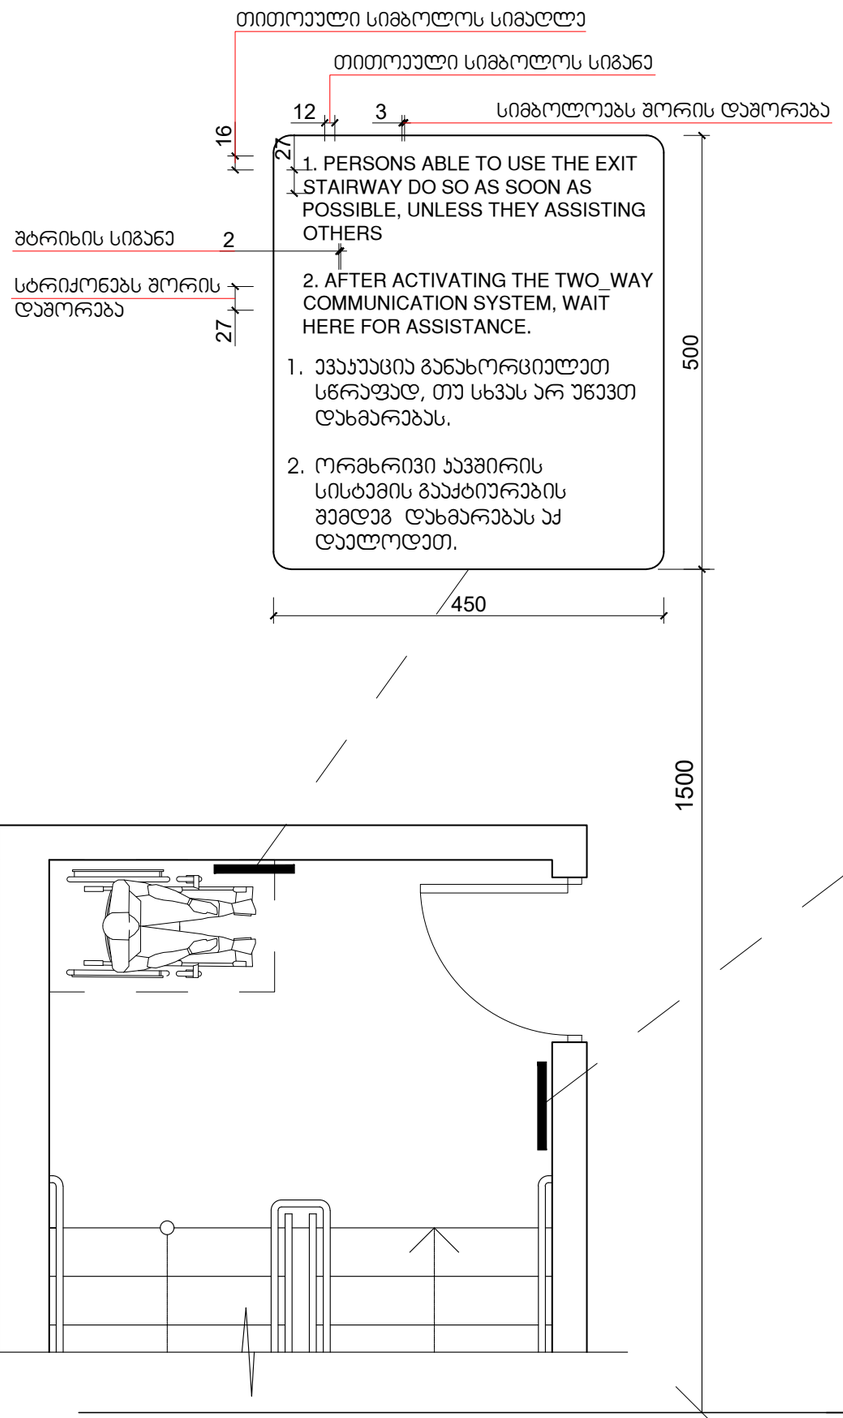

გზა-კიბის ამოსაცნობის ნიშანი, გზა-კიბის საზღვრებში, დერეფანში გამავალი კარის საჯეტის მომიჯნავედ

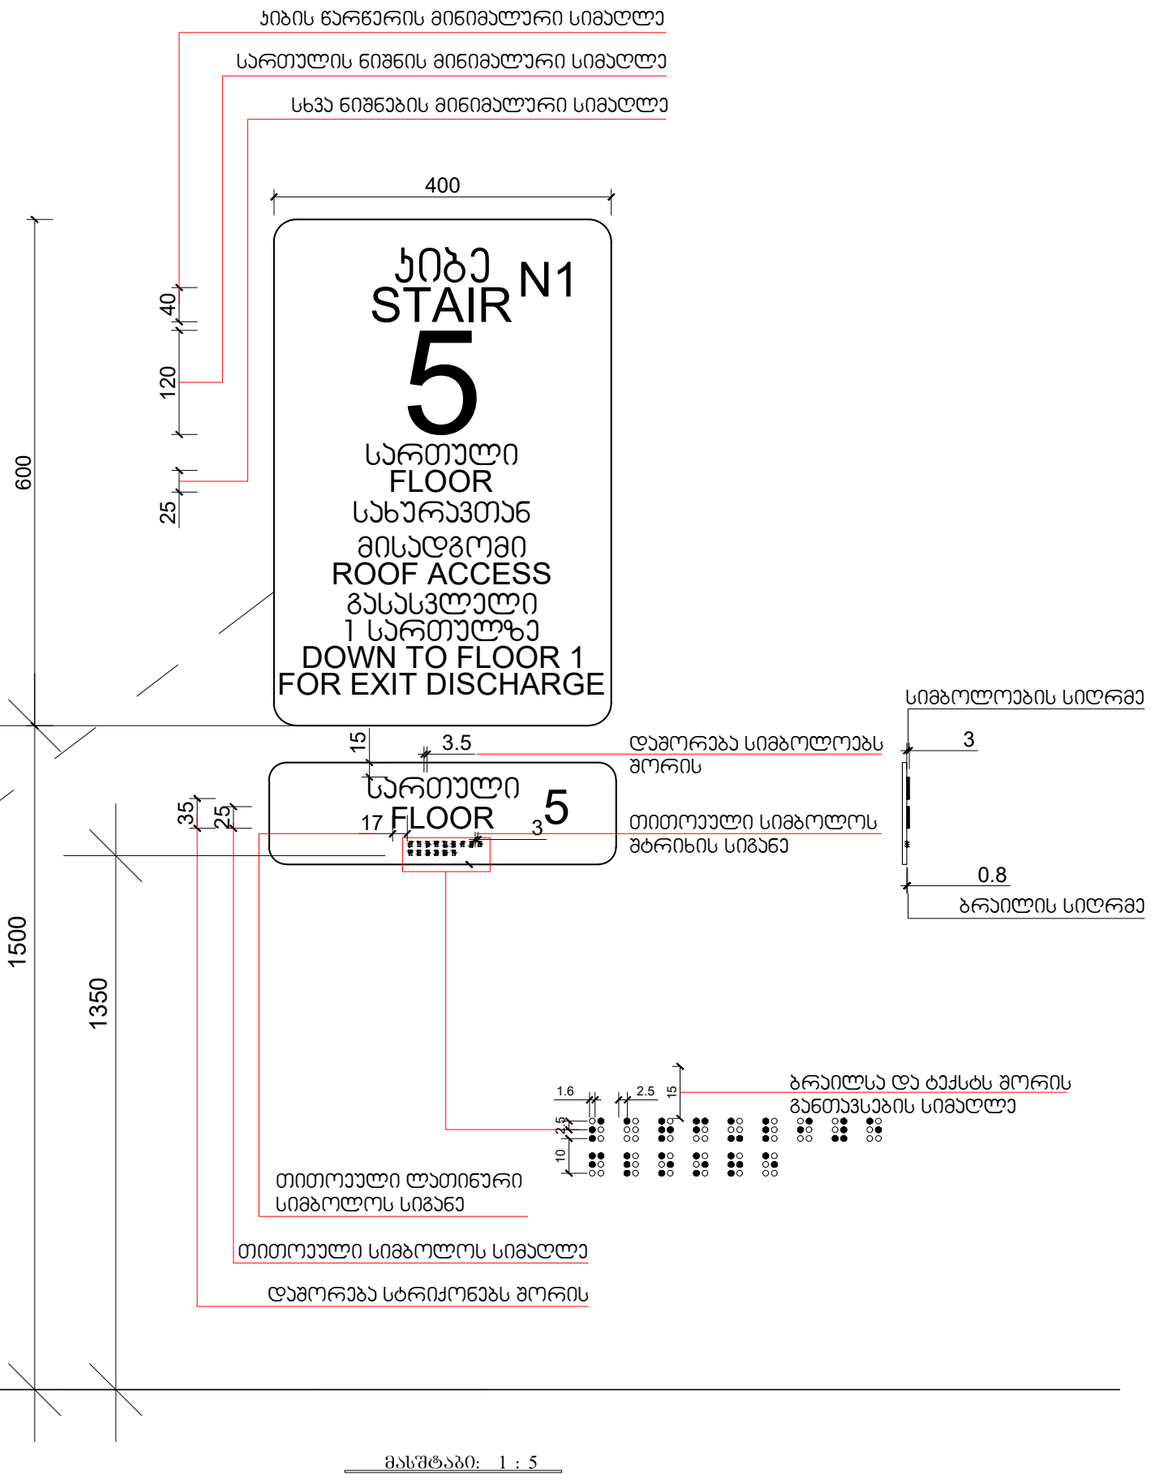

მასშტაბი: 1 : 5

დამგეგმარებელი
DESIGNER IDENTIFICATION BLOCK

პროექტის დასახელება
PROJECT NAME
მრავალბინიანი საცხოვრებელი სახლი

დამკვეთი
CLIENT
შპს კრწანისი გრინ პარკი

პროექტის მისამართი
PROJECT ADDRESS
ქ.თბილისი კრწანისის ქუჩის ბოლოს

ს/კ 01.18.06.014.204

ეტაპი
STAGE
არქიტექტურული პროექტი

ნახაზის სათაური
TITLE

შენიშვნა:

ფორმატი PAPER SIZE	მასშტაბი SCALE	ფურცლის N SHEET NO
A3	1:200	

არქიტექტორი
თენგიზ ესიავა

არქიტექტორი

კონსტრუქტორი

დამუშავა

ნიშანი ჰიქტოგრამებით, ამობურცული ნიშნებით და ბრაილით გათვალისწინებით მისაწვდომ ტუალეტებთან ჯარის მომიჯნავედ

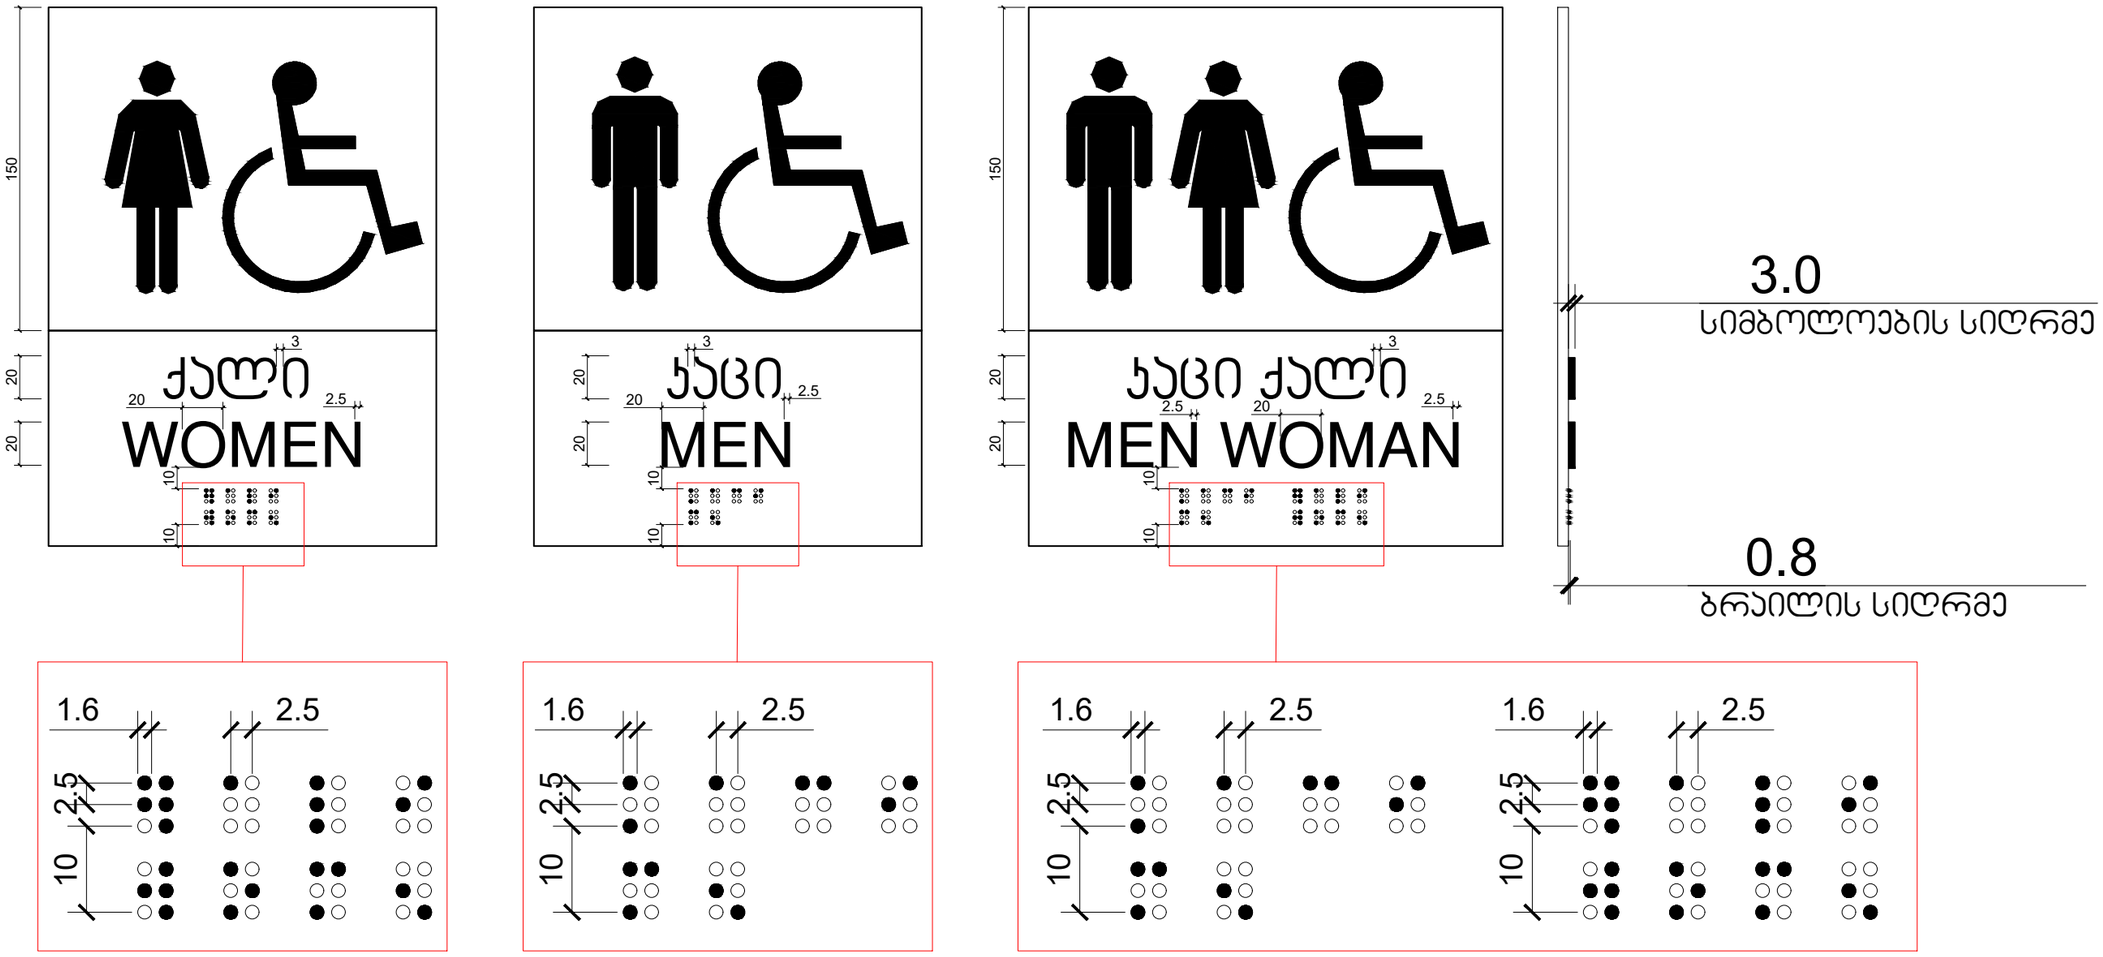

მასშტაბი: 1 : 2

დამგეგმარებელი
DESIGNER IDENTIFICATION BLOCK

პროექტის დასახელება
PROJECT NAME

მრავალბინიანი საცხოვრებელი სახლი

დამკვეთი
CLIENT
შპს კრწანისი გრინ პარკი

პროექტის მისამართი
PROJECT ADDRESS
ქ.თბილისი კრწანისის ქუჩის ბოლოს

ს/კ 01.18.06.014.204

ეტაპი
STAGE
არქიტექტურული პროექტი

ნახაზის სათაური
TITLE

შენიშვნა:

ფორმატი	მასშტაბი	ფურცლის N
PAPER SIZE	SCALE	SHEET NO
A3	1:200	

არქიტექტორი
თენგიზ ესიავა

არქიტექტორი

კონსტრუქტორი

დამუშავა

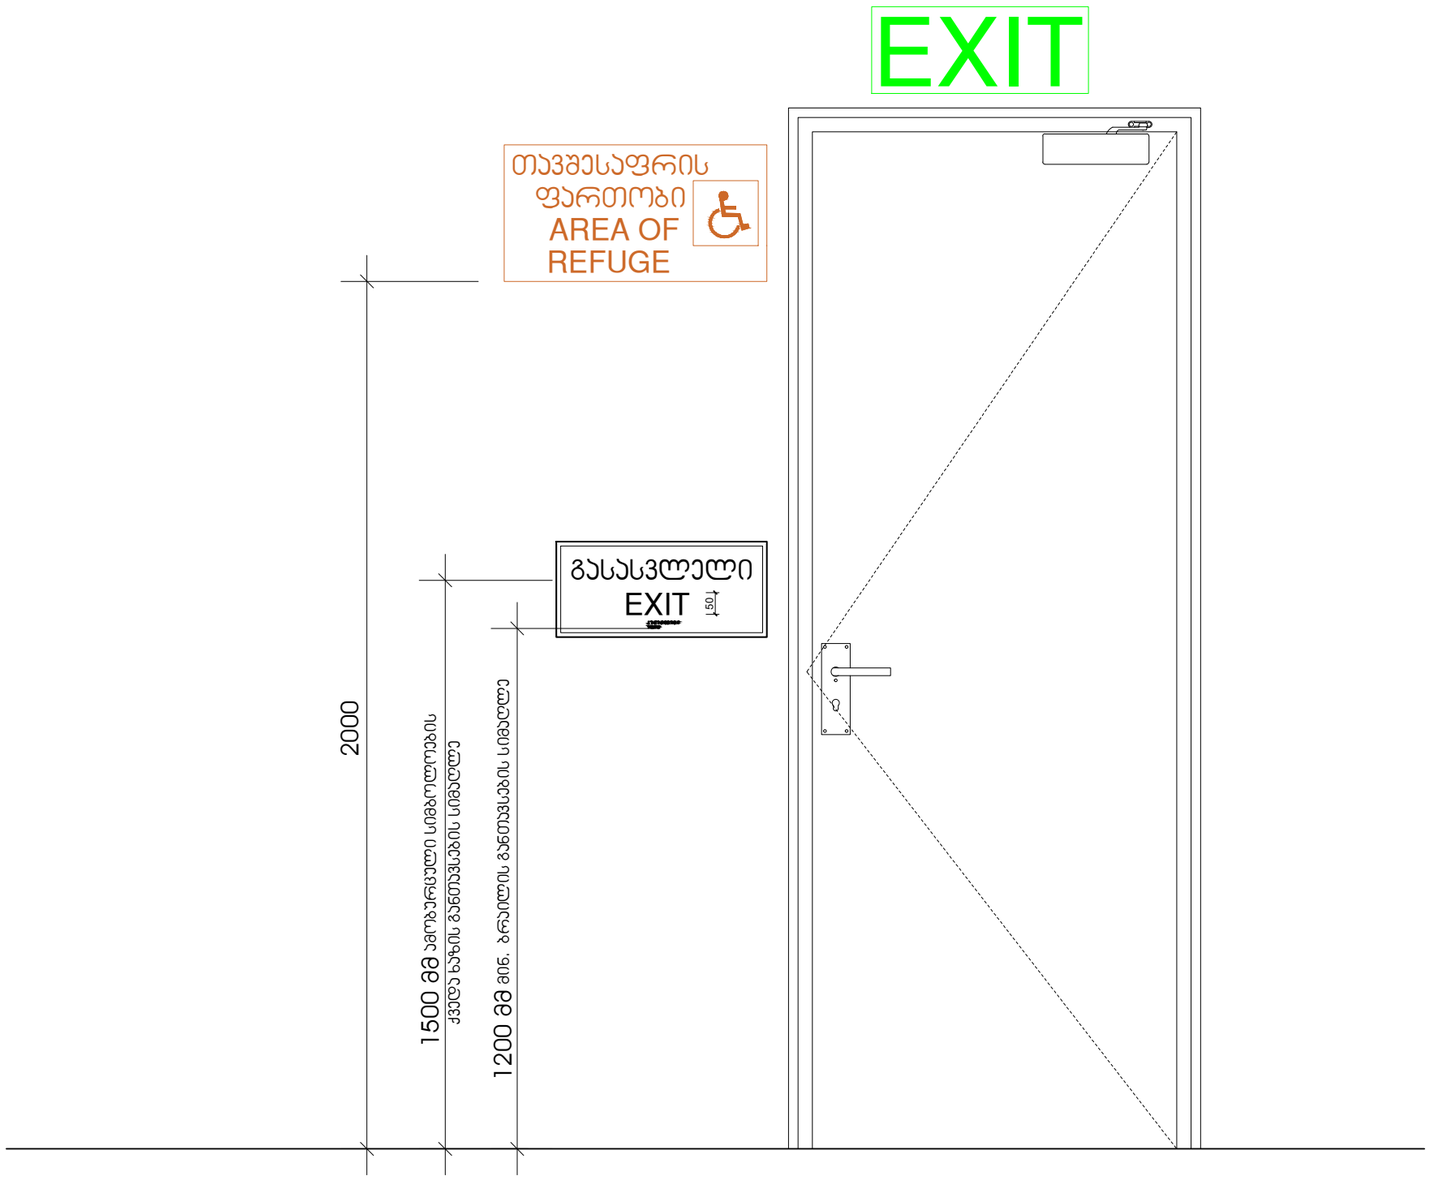

მასშტაბი: 1 : 10

დამგეგმარებელი
DESIGNER IDENTIFICATION BLOCK

პროექტის დასახელება
PROJECT NAME
მრავალბინიანი
საცხოვრებელი სახლი

დამკვეთი
CLIENT
შპს კრწანისი გრინ პარკი

პროექტის მისამართი
PROJECT ADDRESS
ქ.თბილისი კრწანისის
ქუჩის ბოლოს

ს/კ 01.18.06.014.204

ეტაპი
STAGE
არქიტექტურული პროექტი

ნახაზის სათაური
TITLE

შენიშვნა:

ფორმატი	მასშტაბი	ფურცლის N
PAPER SIZE	SCALE	SHEET NO
A3	1:200	

არქიტექტორი
თენგიზ ესიავა

არქიტექტორი

კონსტრუქტორი

დამუშავა

გასასვლელის განათებული ნიშანი

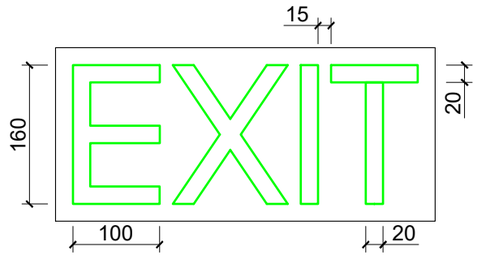

განათებული ნიშანი თავშესაფრის ფართობთან მიმავალ ჯართან

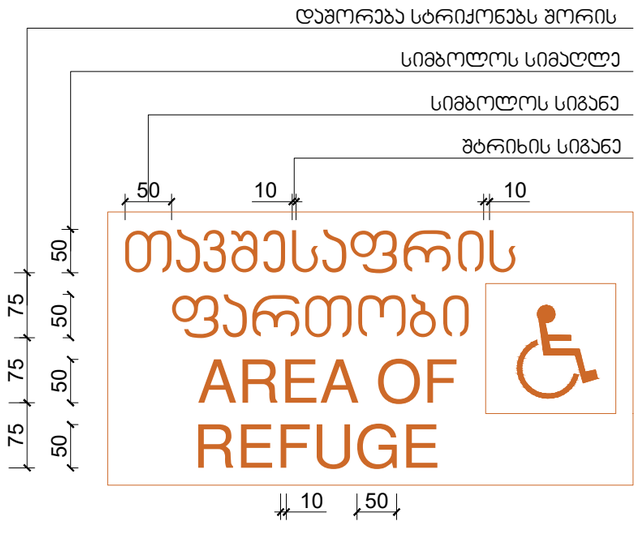

ნიშანი ამობურცული სიმბოლოებით და ბრაილით გზა-ჯიბის შესასვლელთან და გარეთ გამავალ ყველა ჯართან

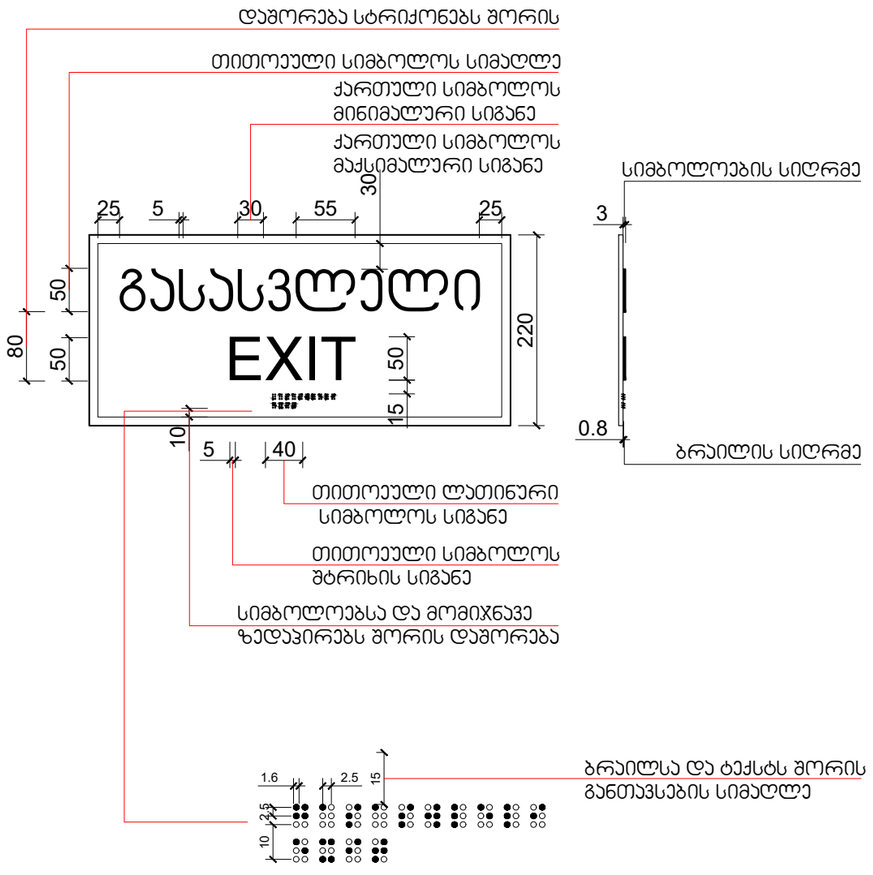

მასშტაბი: 1 : 5

დამგეგმარებელი
DESIGNER IDENTIFICATION BLOCK

პროექტის დასახელება
PROJECT NAME
მრავალბინიანი საცხოვრებელი სახლი

დამკვეთი
CLIENT
შპს კრწანისი გრინ პარკი

პროექტის მისამართი
PROJECT ADDRESS
ქ.თბილისი კრწანისის ქუჩის ბოლოს

ს/კ 01.18.06.014.204

ეტაპი
STAGE
არქიტექტურული პროექტი

ნახაზის სათაური
TITLE

შენიშვნა:

ფორმატი	მასშტაბი	ფურცლის N
PAPER SIZE	SCALE	SHEET NO
A3	1:200	

არქიტექტორი
თენგიზ ესიავა

არქიტექტორი

კონსტრუქტორი

დამამუშავა

სასწრაფო სამედიცინო დახმარების საერთაშორისო სიმბოლო
(სიცოცხლის ვარსკვლავი) განთავსდება ლიფტის ჩარჩოს ორივე მხარეს

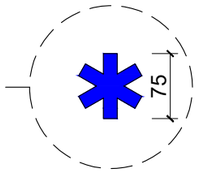

ნიშანი განთავსდება ლიფტის გამოსაძახებელ ღილაკთან

მასშტაბი: 1 : 5

დამგეგმარებელი
DESIGNER IDENTIFICATION BLOCK

პროექტის დასახელება
PROJECT NAME
მრავალბინიანი
საცხოვრებელი სახლი

დამკვეთი
CLIENT
შპს კრწანისი გრინ პარკი

პროექტის მისამართი
PROJECT ADDRESS
ქ.თბილისი კრწანისის
ქუჩის ბოლოს

ს/კ 01.18.06.014.204

ეტაპი
STAGE
არქიტექტურული პროექტი

ნახაზის სათაური
TITLE

შენიშვნა:

ფორმატი PAPER SIZE	მასშტაბი SCALE	ფურცლის N SHEET NO
A3	1:200	

არქიტექტორი
თენგიზ ესიავა

არქიტექტორი

კონსტრუქტორი

დამუშავა

ნიშანი განთავსდება
გზა-კიბის საზღვრებში კარის მომიჯნავედ

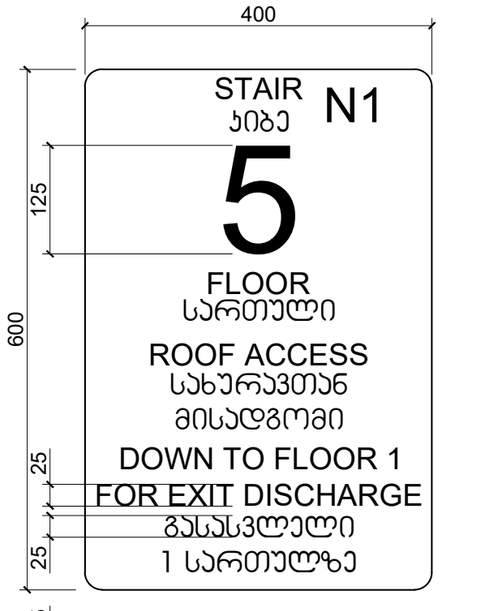

ნიშანი განთავსდება
გზა-კიბის საზღვრებში კარის მომიჯნავედ

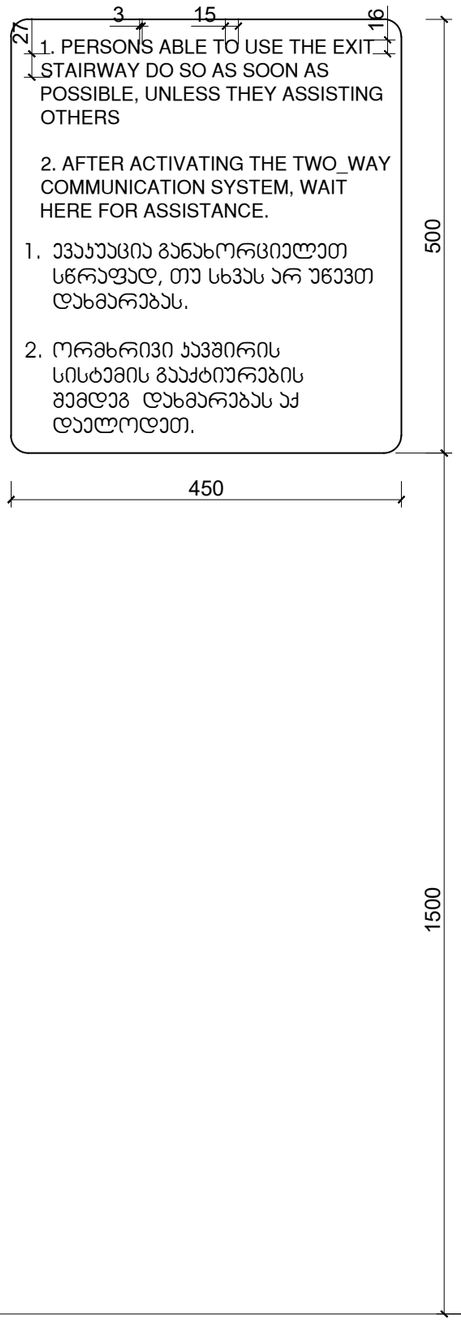

ნიშანი განთავსდება
გარე მისაწვდომ ავტოსადგომთან

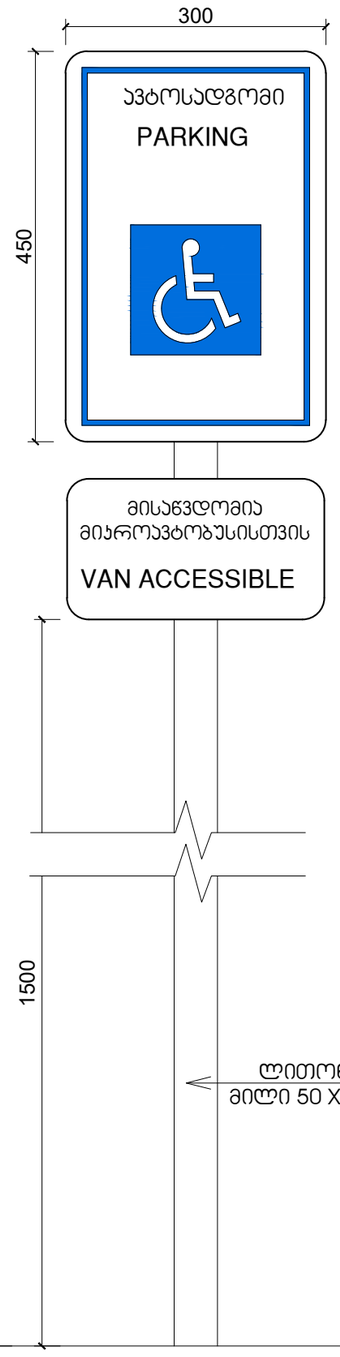

ნიშანი განთავსდება
შიგა მისაწვდომ ავტოსადგომთან

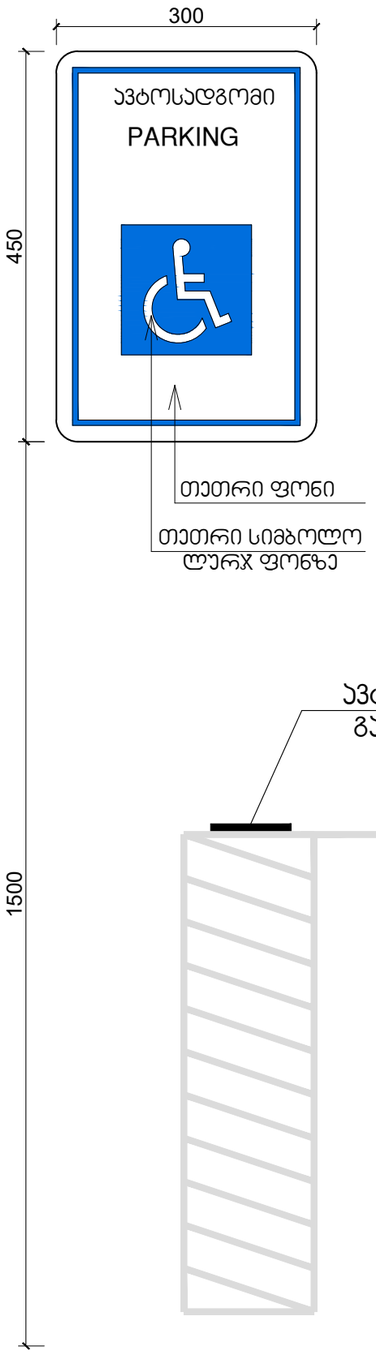

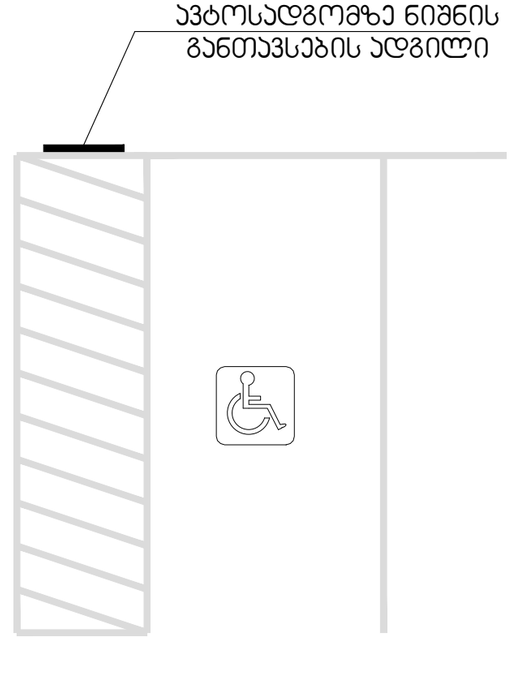

მასშტაბი: 1 : 5

დამგეგმარებელი
DESIGNER IDENTIFICATION BLOCK

პროექტის დასახელება
PROJECT NAME
მრავალბინიანი
საცხოვრებელი სახლი

დამკვეთი
CLIENT
შპს კრწანისი გრინ პარკი

პროექტის მისამართი
PROJECT ADDRESS
ქ.თბილისი კრწანისის
ქუჩის ბოლოს

ს/კ 01.18.06.014.204

ეტაპი
STAGE
არქიტექტურული პროექტი

ნახაზის სათაური
TITLE

შენიშვნა:

ფორმატი	მასშტაბი	ფურცლის N
PAPER SIZE	SCALE	SHEET NO
A3	1:200	

არქიტექტორი
თენგიზ ესიავა

არქიტექტორი

კონსტრუქტორი

დამამუშავა