მინიმალური მანძილი შენობიდან ხაზოვან ნაგებობამდე (01.01.834) 12.20მ.

საზღვაგრეგირი სისხლის შეკავები

gruntis gza

მინიმალური დაშორება კანალიზაციის მილიდან შენობამდე 9.07 მეტრი

1,169

1,220

907

763

865

40

1,527

1,096

1,360

1,187

1,129

1,080

1,008

მანძილი მანძილი შენობის საკანალიზაციო ჭიდან მილამდე


01.18.06.014.201

01.18.06.014.160

რეგისტრირე
სერვიტუტი -

დამგეგმარებელი DESIGNER IDENTIFICATION BLOC	
პროექტის დასახელება PROJECT NAME	
მრავალბინიანი საცხოვრებელი სახლი	
დამკვეთი CLIENT	შპს კრწანისი გრინ პარკი
პროექტის მისამართი PROJECT ADDRESS	ქ.თბილისი კრწანისის ქუჩის ბოლოს
ს/კ	01.18.06.014.204
ეტაპი STAGE	არქიტექტურული პროექტი
ნახაზის სათაური TITLE	გენ-გეგმა
შენიშვნა:	
ფორმატი PAPER SIZE	A3
მასშტაბი SCALE	1:200
ფურცლის N SHEET NO	
არქიტექტორი თენგიზ ესიავა	
არქიტექტორი	
კონსტრუქტორი	
დაამუშავა	

სიმაღლის განმსაზღვრელი სქემა

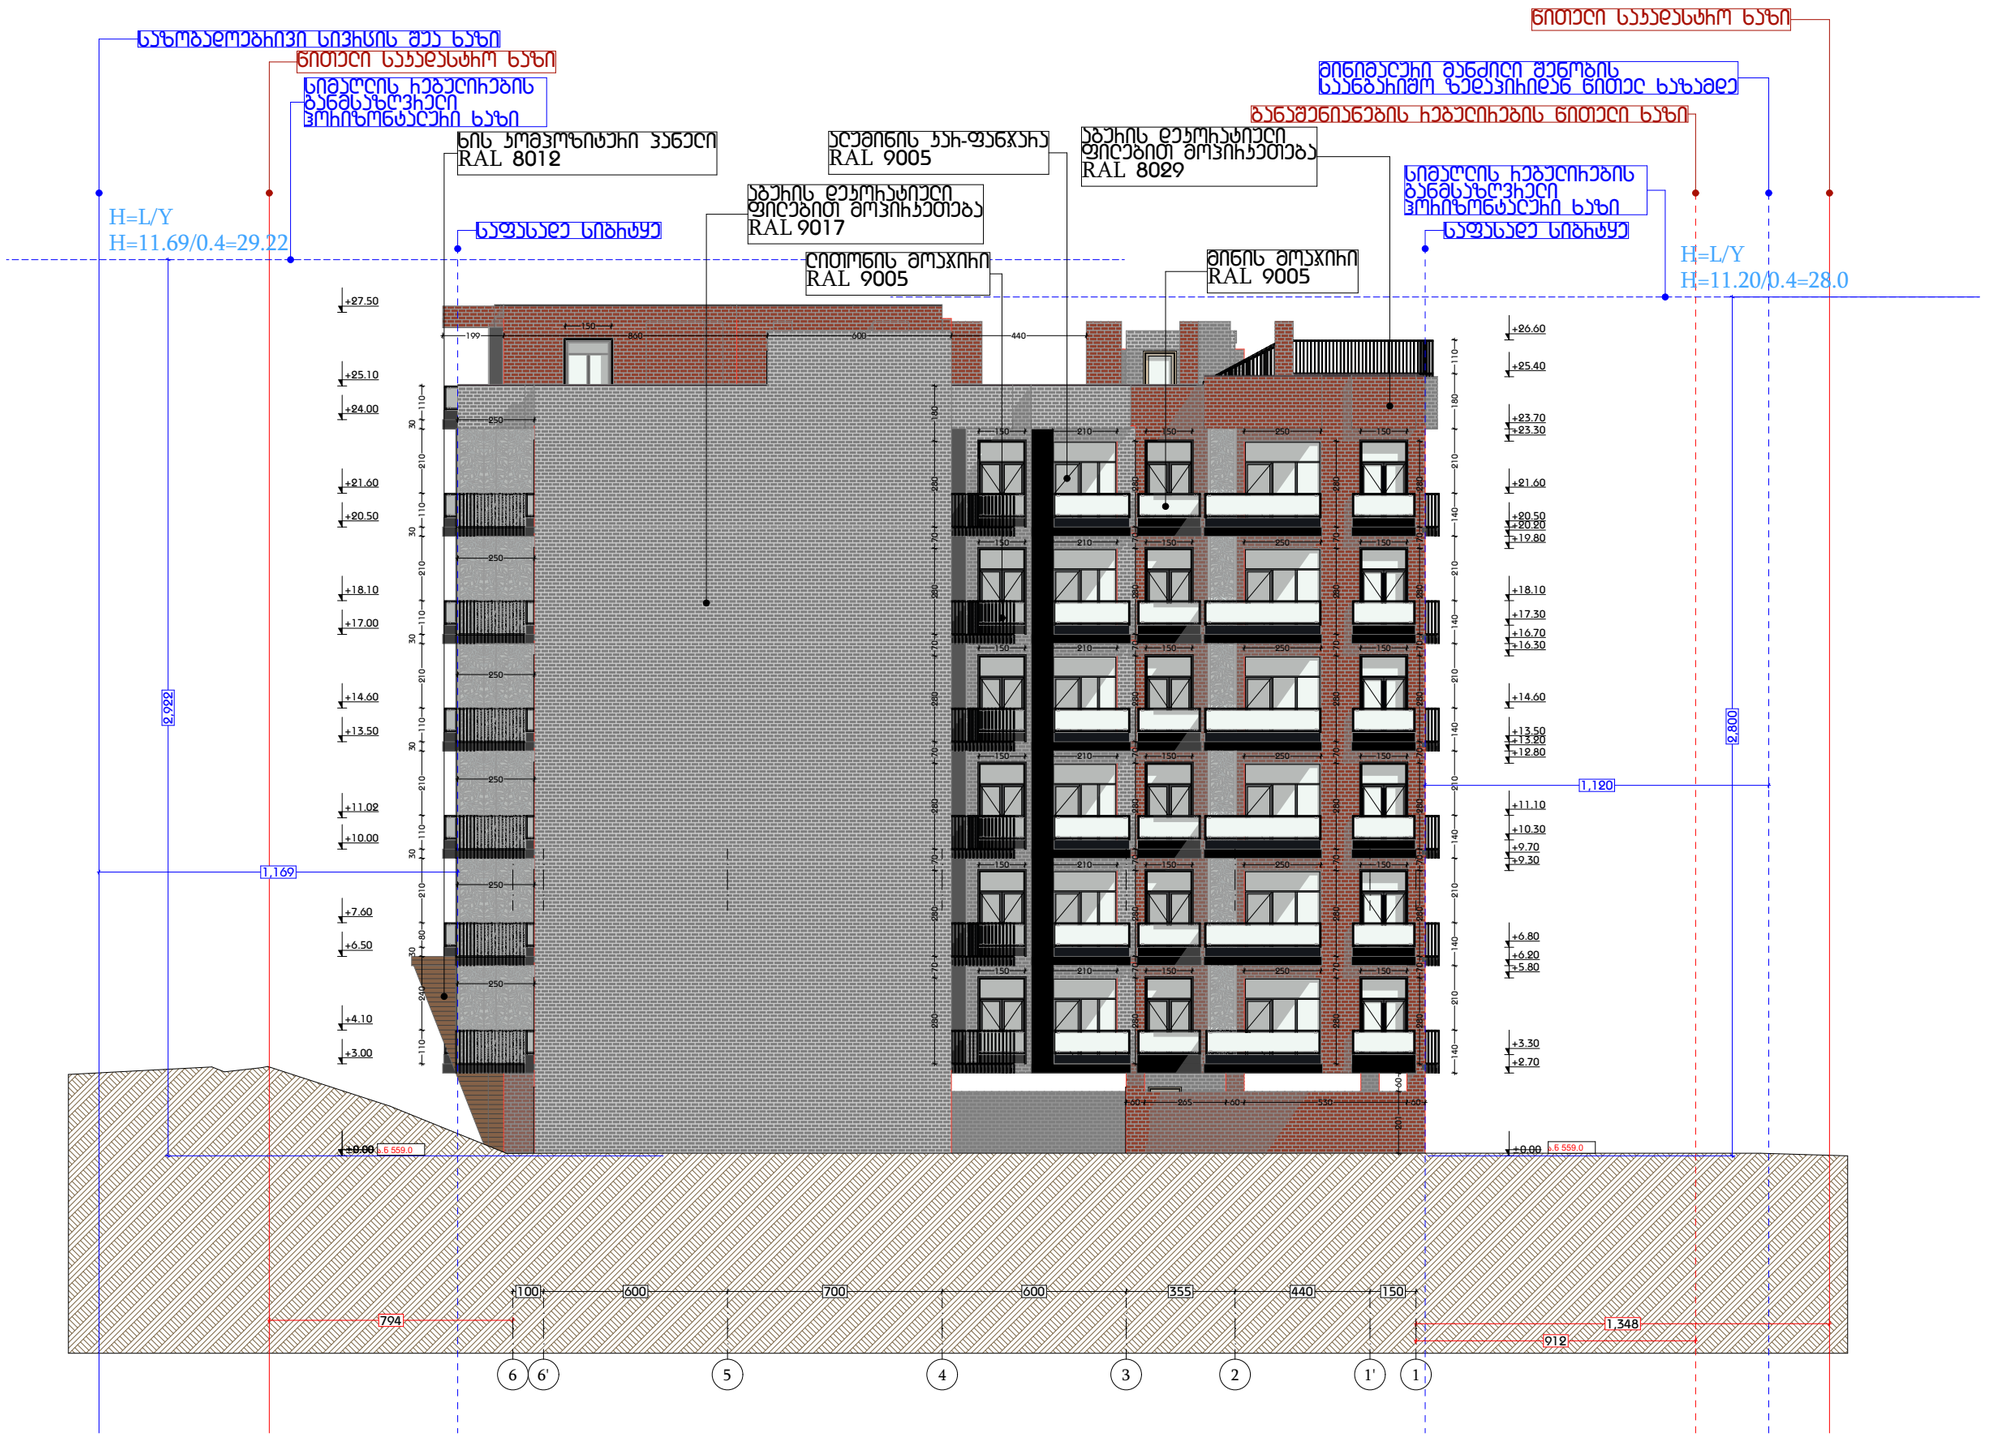

დამგეგმარებელი
DESIGNER IDENTIFICATION BLOCK

პროექტის დასახელება
PROJECT NAME
მრავალბინიანი საცხოვრებელი სახლი

დამკვეთი
CLIENT
შპს კრწანისი გრინ პარკი

პროექტის მისამართი
PROJECT ADDRESS
ქ.თბილისი კრწანისის ქუჩის ბოლოს

ს/კ 01.18.06.014.204

ეტაპი
STAGE
არქიტექტურული პროექტი

ნახაზის სათაური
TITLE

შენიშვნა:

ფორმატი	მასშტაბი	ფურცლის N
PAPER SIZE	SCALE	SHEET NO
A3	1:200	

არქიტექტორი
თენგიზ ესიავა

არქიტექტორი

კონსტრუქტორი

დაამუშავა