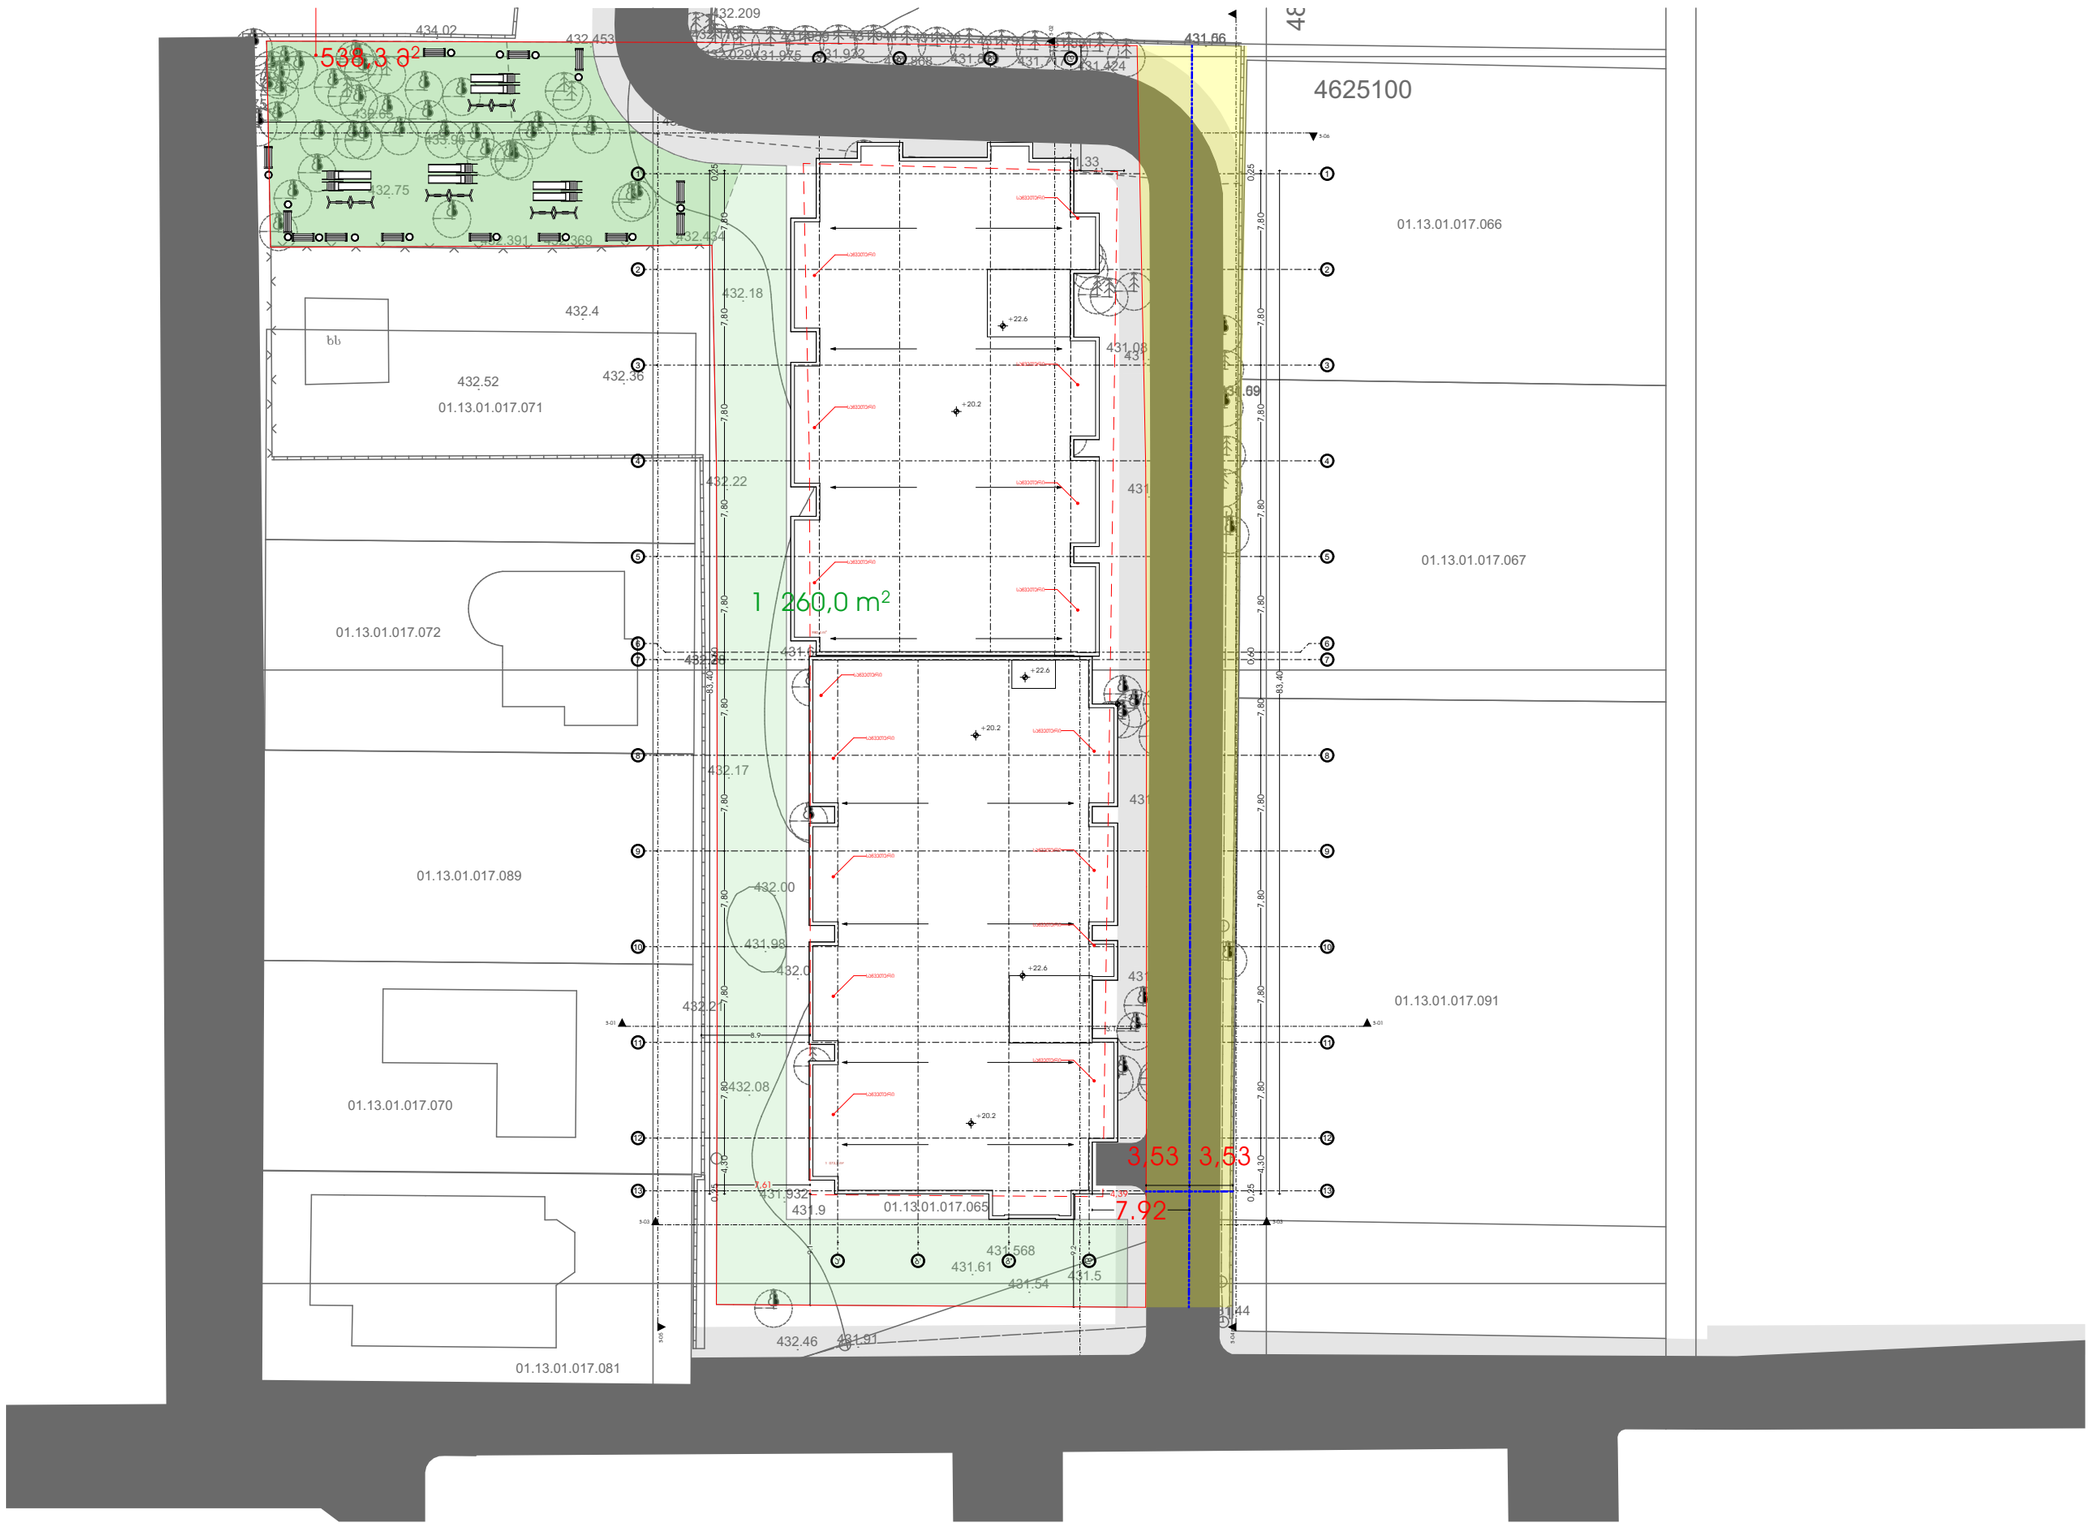

პროექტის დასახელება მრავალბინიანი საცხოვრებელი სახლი მისამართი: ქ.თბილისის გიორგი ტერეველიოს ქ. № 15 01.13.01.017.120	პირობითი აღნიშვნები	ფენიშვნა :	დამვეთი :	შემსრულებელი :	დირექტორი ნ.გოგეშვილი ხ. ა. ტექ. დირექტორი ბ. გოგუა ხ. ა. მთ.არქიტექტორი ნ.გოგეშვილი ხ. ა. მთ.არქიტექტორი ----- ხ. ა.	არქ ა3 ს/ა : 405286444 მის: ნუცუბიძის ქ. № 217 ARC A3 s/k : 405286444 ADDR: NUCUBIDZIS ST. N 217	ARC A3 SCALE 1:500, 1:200 | FORMAT A2