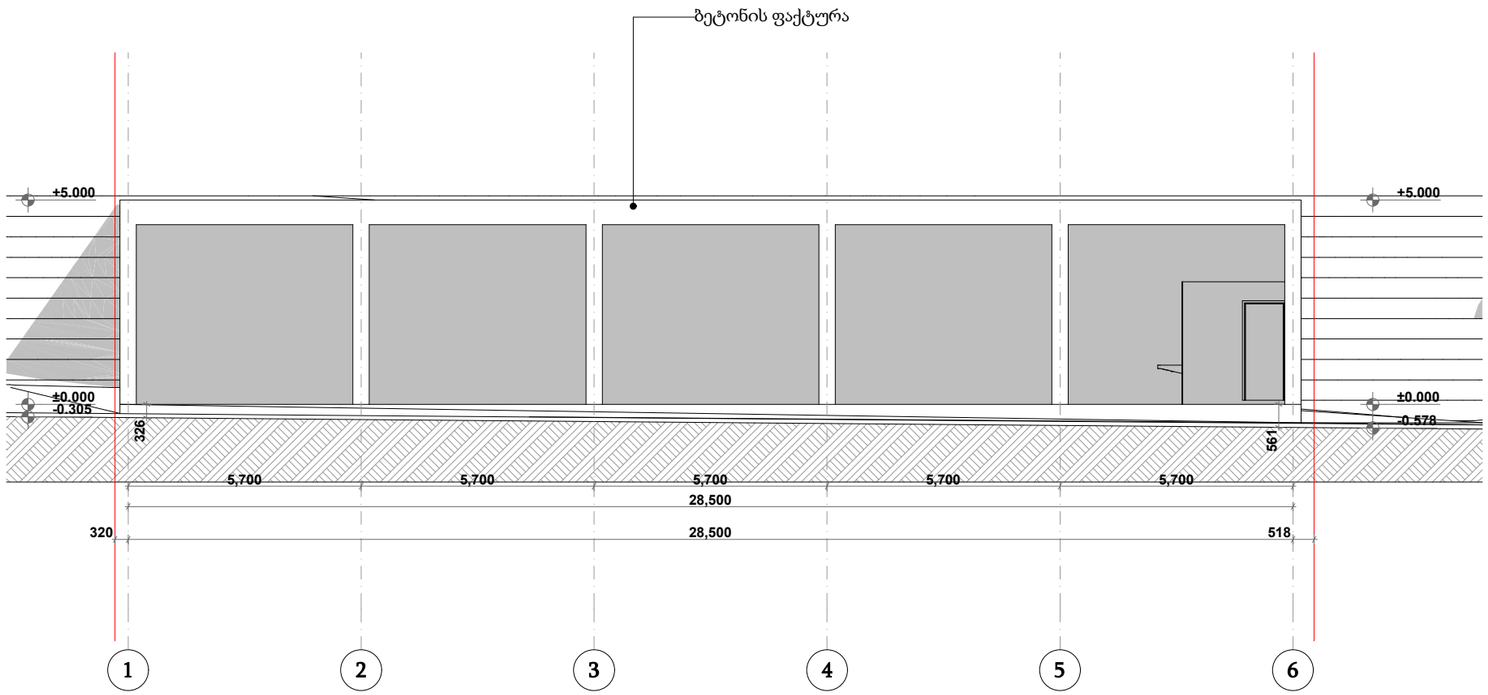


პირობითი ნიშნები

მიწის ნაკვეთის საზღვარი

ბეტონი

ბლოკი

+0.100 მოპირკეთებული ზედაპირის ნიშნული

+0.000 სტრუქტურული ზედაპირის ნიშნული


0,000=529,6

დამკვეთი	შ.პ.ს. "ვივა საწყობი"
მისამართი	ქ. თბილისი ივანე ჯავახიშვილის ქ.ა-მიმდებარედ ს.კ. 01.19.15.001.095
პროექტის სახელი	ღია საწყობი ლითონის მასალის დასალაგებლად

TSOMAIA ARCHITECTS

მასშტაბი	ნახაზის დასახელება	
1:150	ფასადები ფასადი 1-6 ღერძებში	
სტადია	ფურცლის №	ფურცლები
მ.პ.	A.01.4.1	31

შემსრულებელი	შ.პ.ს. "ჰელიქსი" 404855992	
თანამდებობა	გვარი	ხელმოწერა
დირექტორი	ვ. ცომაია	
მთ.არქიტექტორი	ვ. ცომაია	

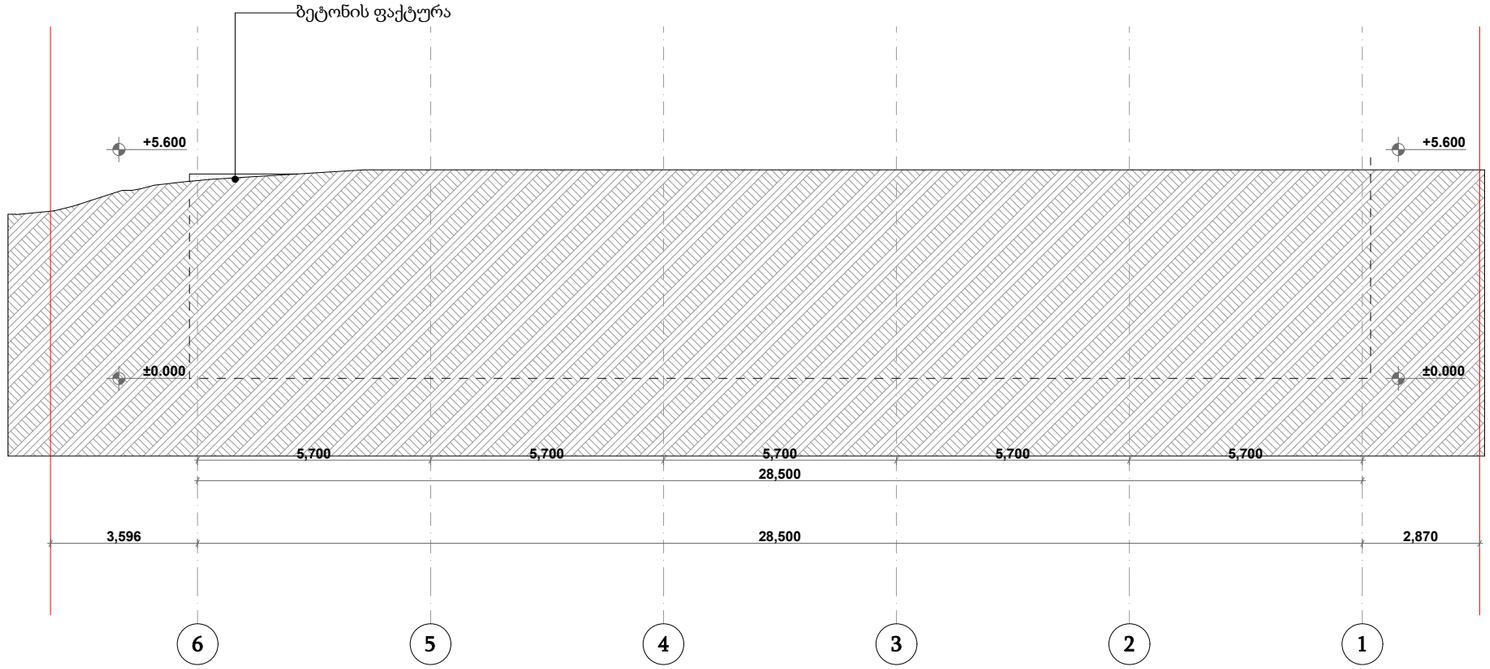

პირობითი ნიშნები

მიწის ნაკვეთის საზღვარი

ბეტონი

ბლოკი

+0.100 მოპირკეთებული ზედაპირის ნიშნული


+0.000 სტრუქტურული ზედაპირის ნიშნული

0,000=529,6

დამკვეთი	შ.პ.ს. "ვიპ საწყობი"
მისამართი	ქ. თბილისი ივანე ჯავახიშვილის ქუჩა-მიმდებარედ ს.კ. 01.19.15.001.095
პროექტის სახელი	ღია საწყობი ლითონის მასალის დასალაგებლად

მასშტაბი	ნახაზის დასახელება	
1:150	ფასადები ფასადი 6-1 ღერძებში	
სტადია	ფურცლის №	ფურცლები
მ.პ.	A.01.4.2	31

შემსრულებელი	შ.პ.ს. "ჰელიქსი" 404855992	
თანამდებობა	გვარი	ხელმოწერა
დირექტორი	ვ. ცომაია	
მთ.არქიტექტორი	ვ. ცომაია	

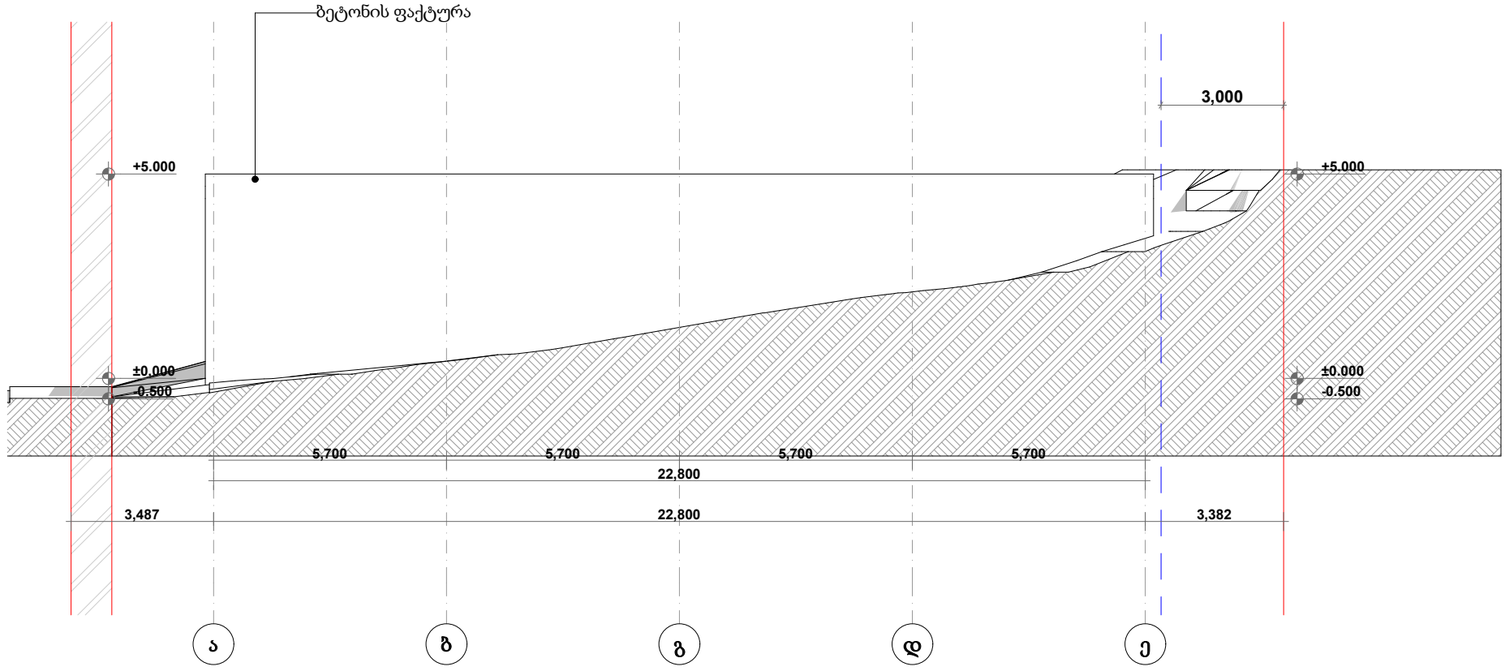

პირობითი ნიშნები

მიწის ნაკვეთის საზღვარი

ბეტონი


ბლოკი

+0.100 მოპირკეთებული ზედაპირის ნიშნული

+0.000 სტრუქტურული ზედაპირის ნიშნული

0,000=529,6

დამკვეთი	შ.პ.ს. "ვიპ საწყობი"		
მისამართი	ქ. თბილისი ივანე ჯავახიშვილის ქუჩა-მიმდებარედ ს.კ. 01.19.15.001.095		
პროექტის სახელი	ღია საწყობი ლითონის მასალის დასალაგებლად		
მასშტაბი	ნახაზის დასახელება		
1:150	ფასადები ფასადი ა-ე ღერძებში		
სტადია	ფურცლის №	ფურცლები	
მ.პ.	A.01.4.3	31	
შემსრულებელი	შ.პ.ს. "ჰელიქსი" 404855992		
თანამდებობა	გვარი	ხელმოწერა	
დირექტორი	ვ. ცომაია		
მთ.არქიტექტორი	ვ. ცომაია		

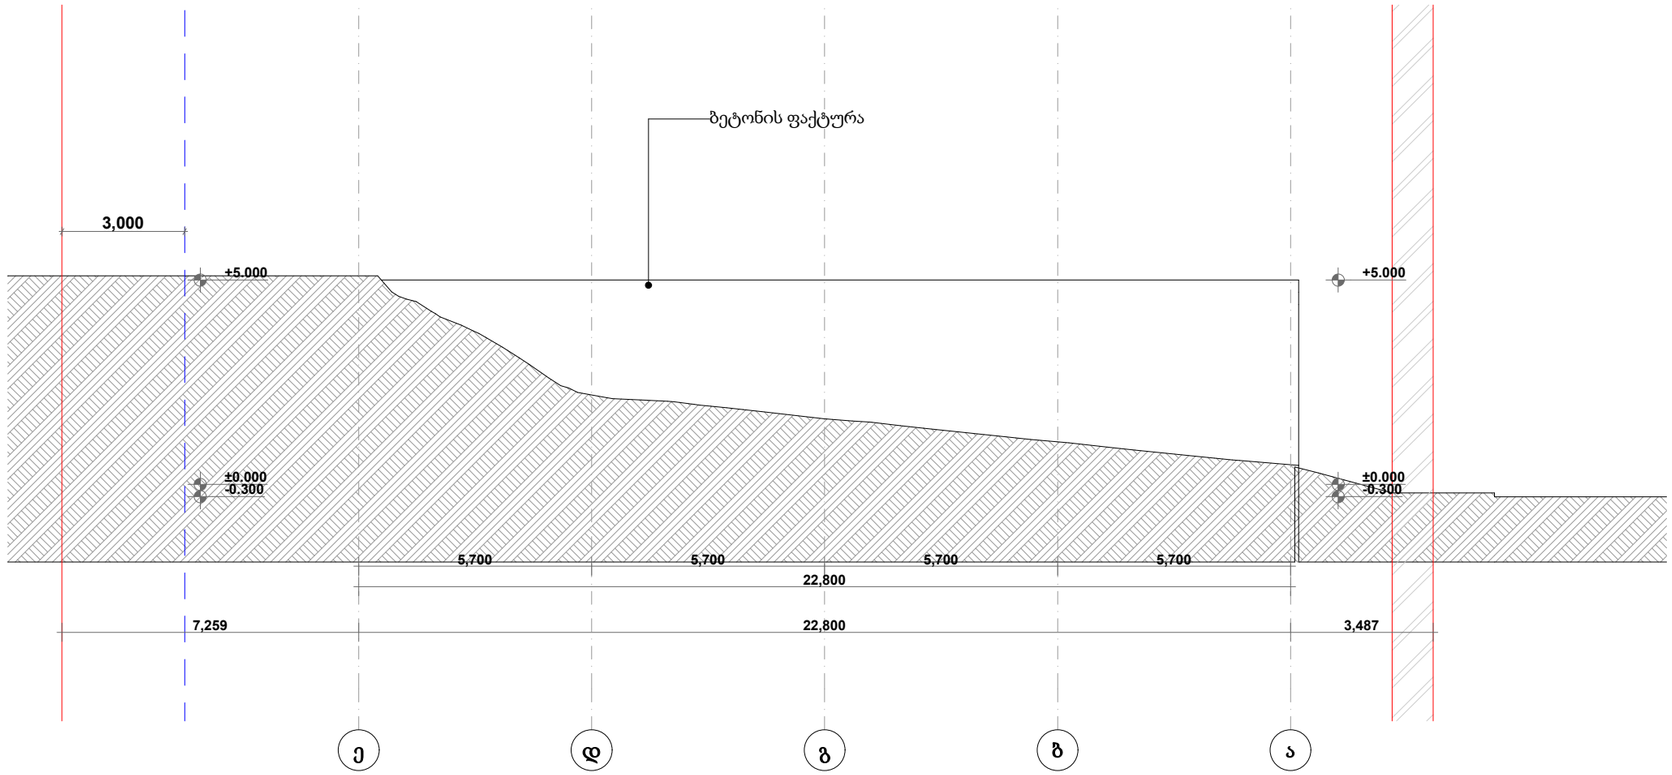

პირობითი ნიშნები

მიწის ნაკვეთის საზღვარი

ბეტონი

ბლოკი

+0.100 მოპირკეთებული ზედაპირის ნიშნული

+0.000 სტრუქტურული ზედაპირის ნიშნული

0,000=529,6

დამკვეთი	შ.პ.ს. "ვიპ საწყობი"
მისამართი	ქ. თბილისი ივანე ჯავახიშვილის ქ.ა-მიმდებარედ ს.კ. 01.19.15.001.095
პროექტის სახელი	ღია საწყობი ლითონის მასალის დასალაგებლად

მასშტაბი	ნახაზის დასახელება	
1:150	ფასადები ფასადი ე-ა ღერძებში	
სტადია	ფურცლის №	ფურცლები
მ.პ.	A.01.4.4	31

შემსრულებელი	შ.პ.ს. "ჰელიქსი" 404855992	
თანამდებობა	გვარი	ხელმოწერა
დირექტორი	ვ. ცომაია	
მთ.არქიტექტორი	ვ. ცომაია	