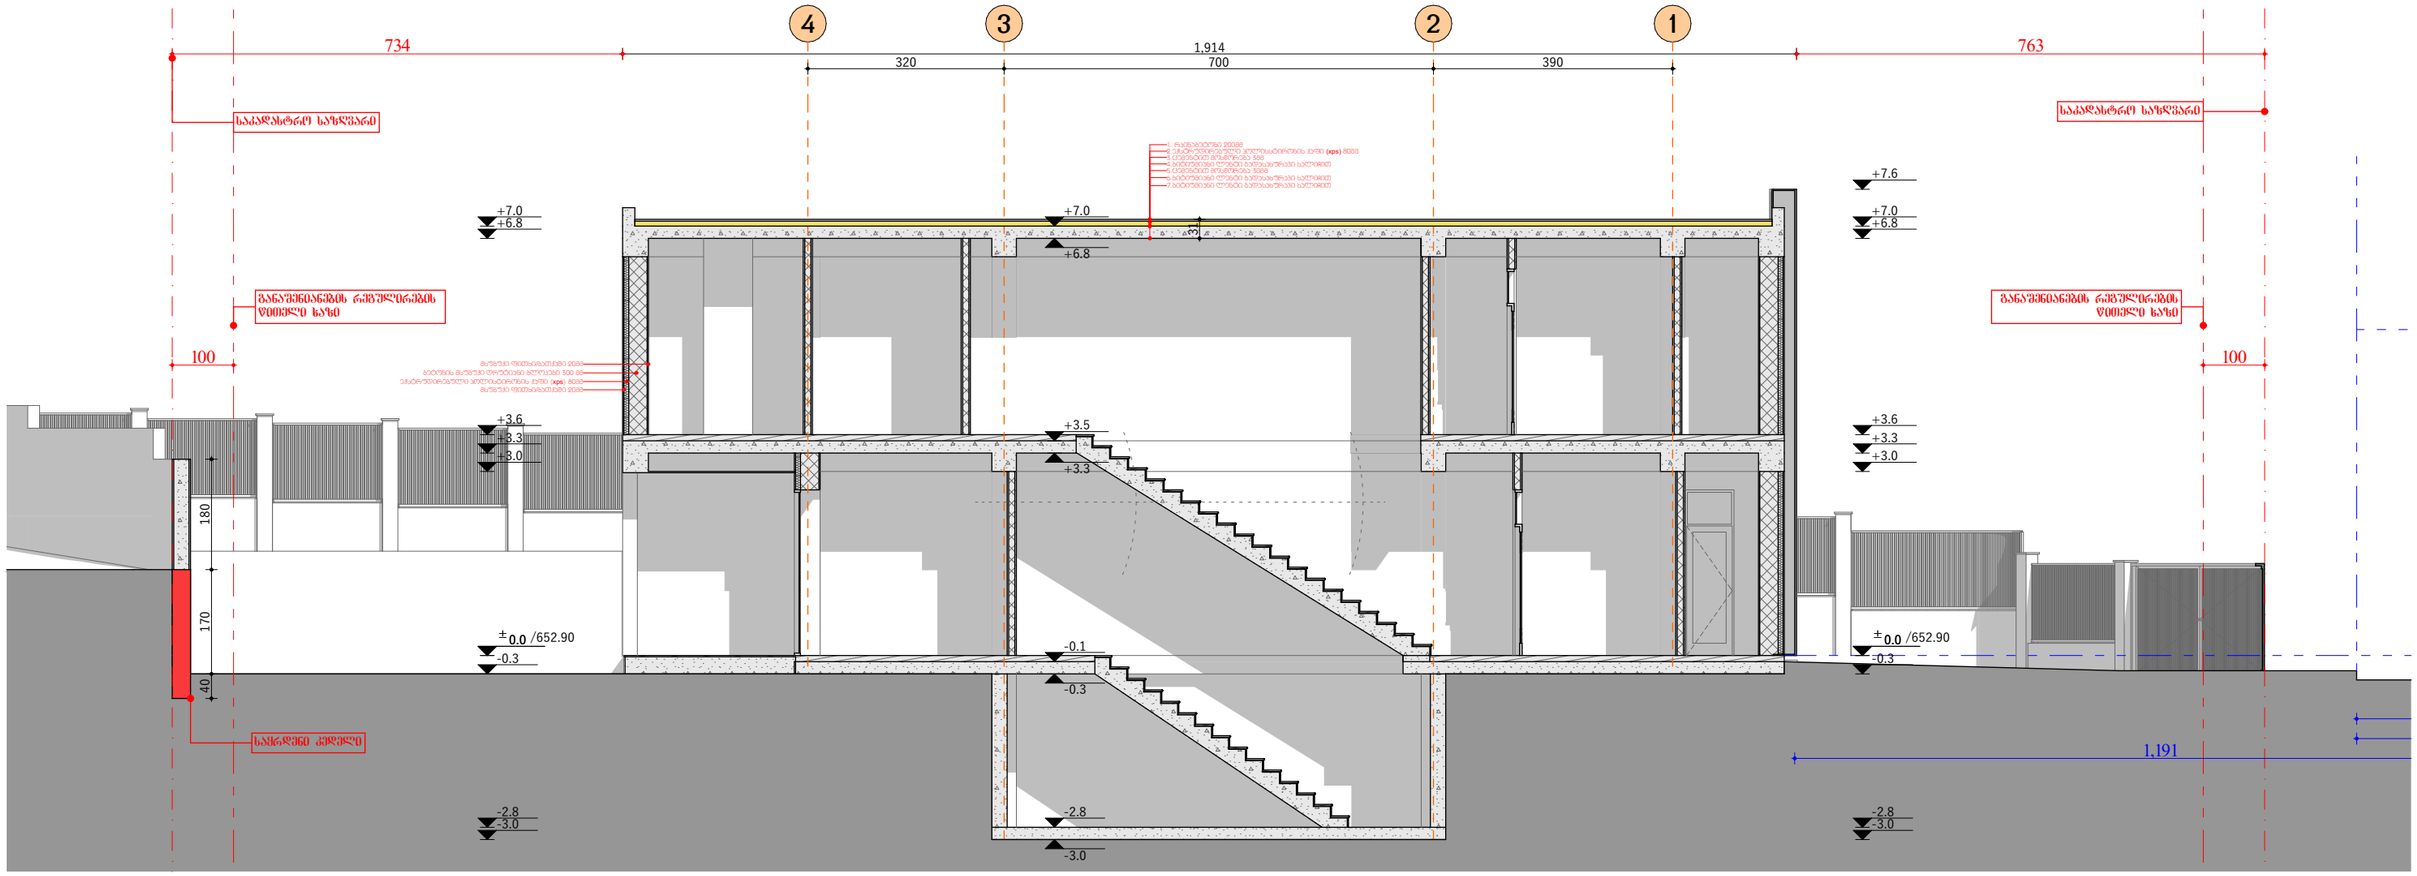

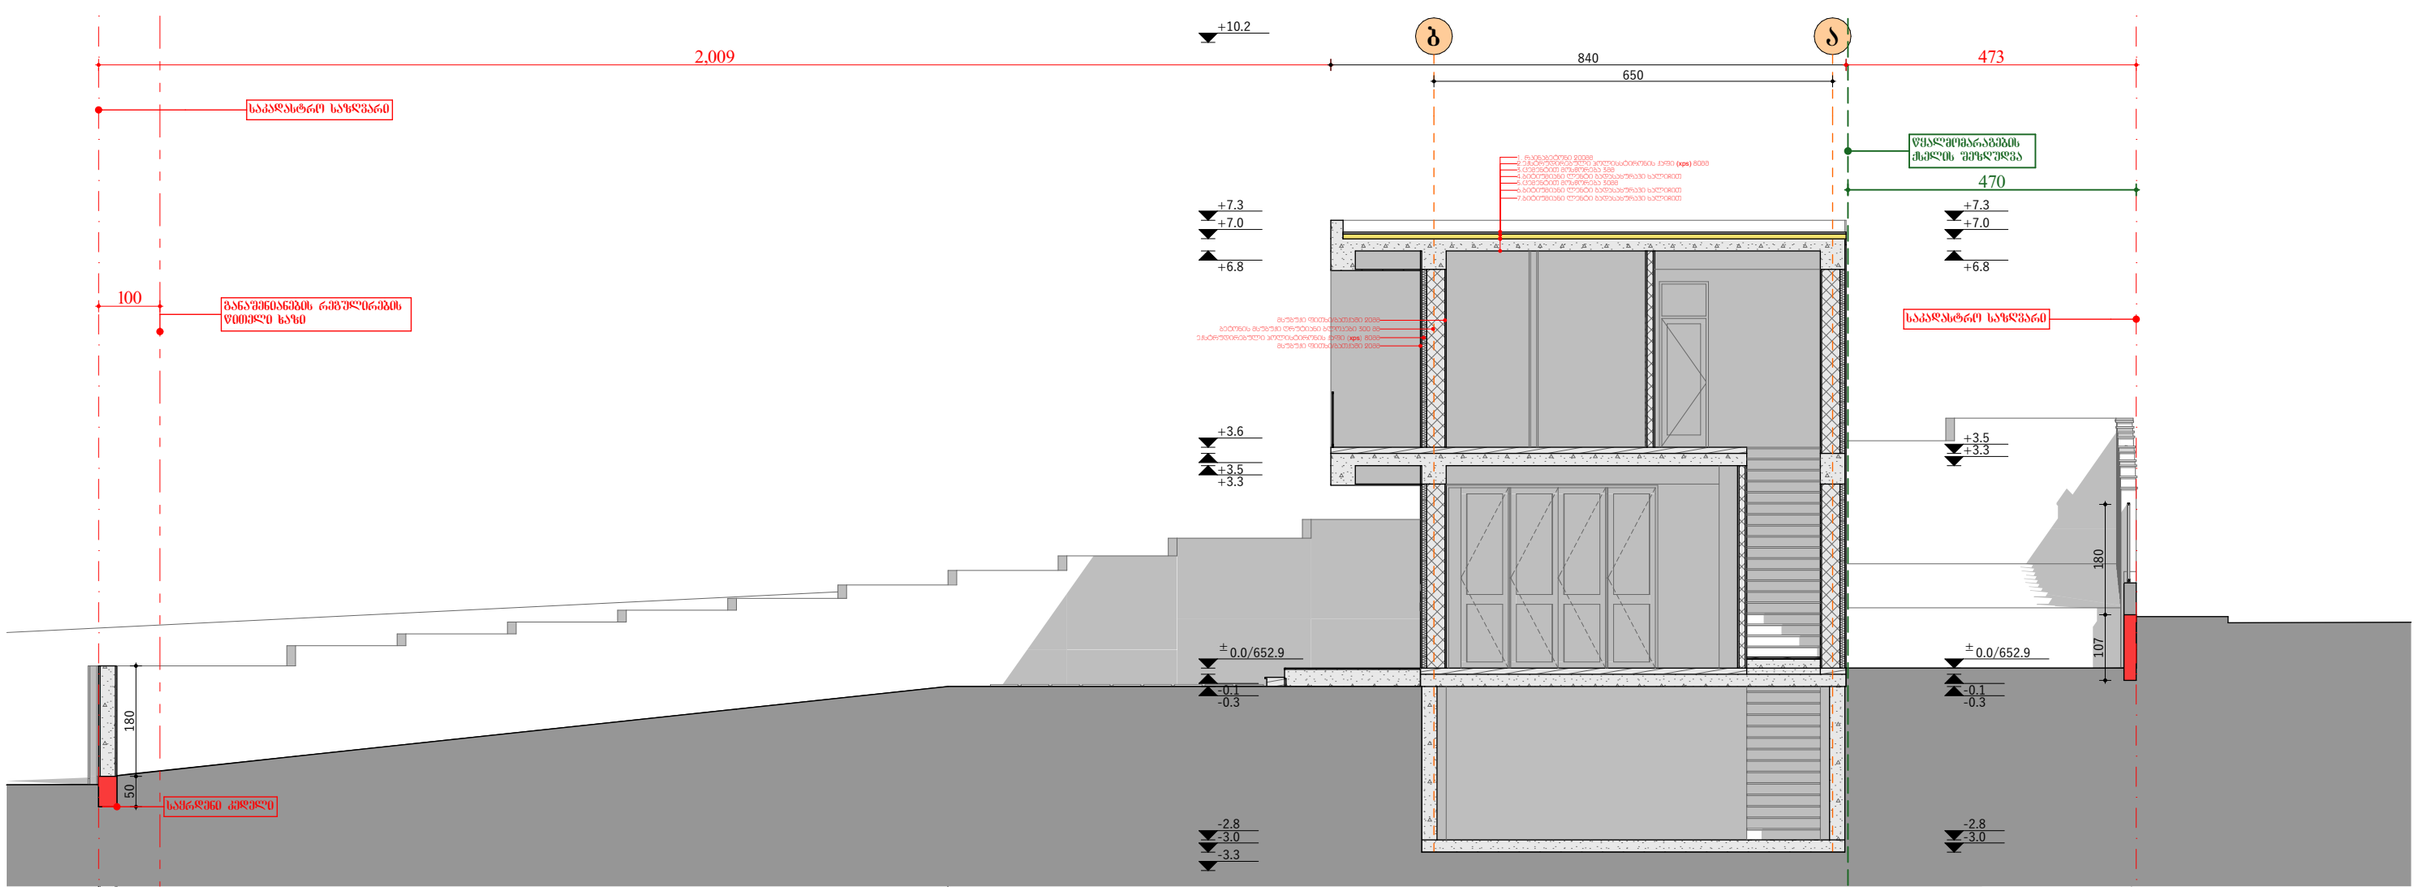

A.11

23

№	ცვლილება	თარიღი
1		
2		

ფასადი 1-1, 2-2

A3

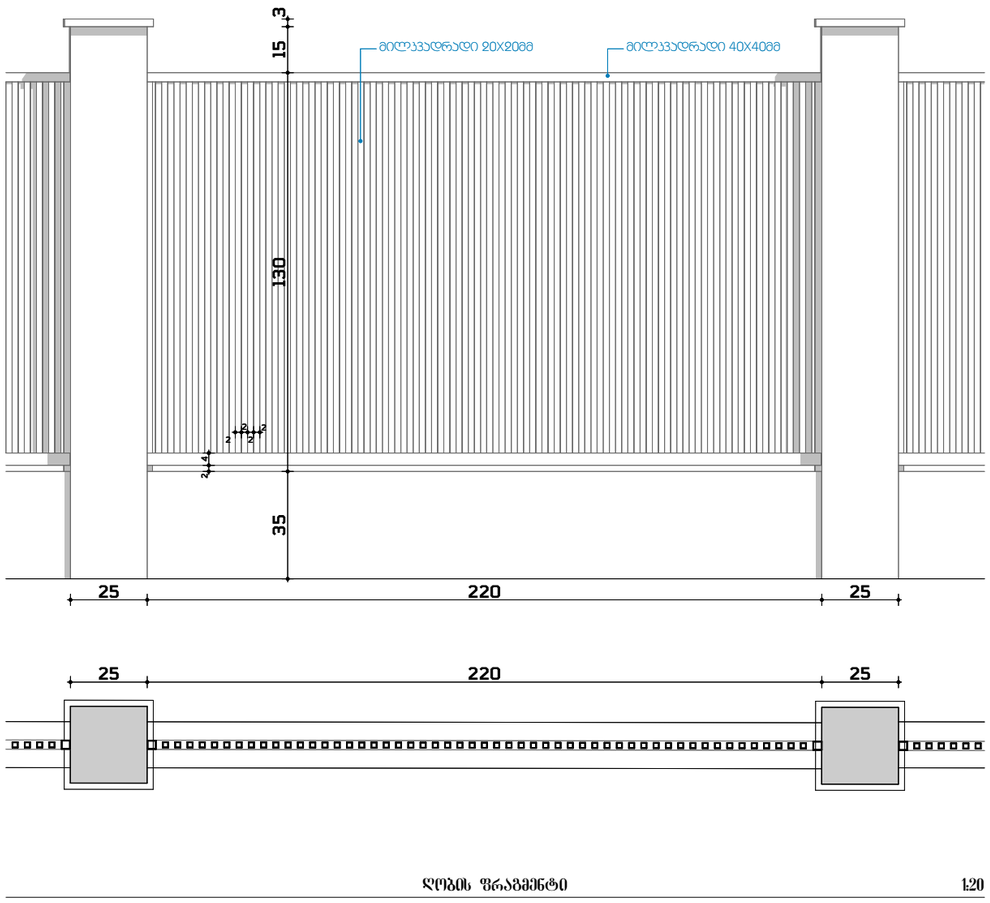

ღობის ფრაგმენტი 1:20

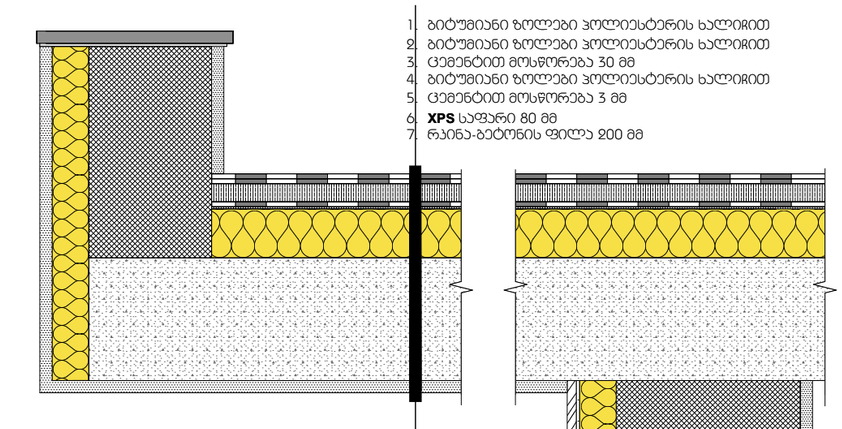

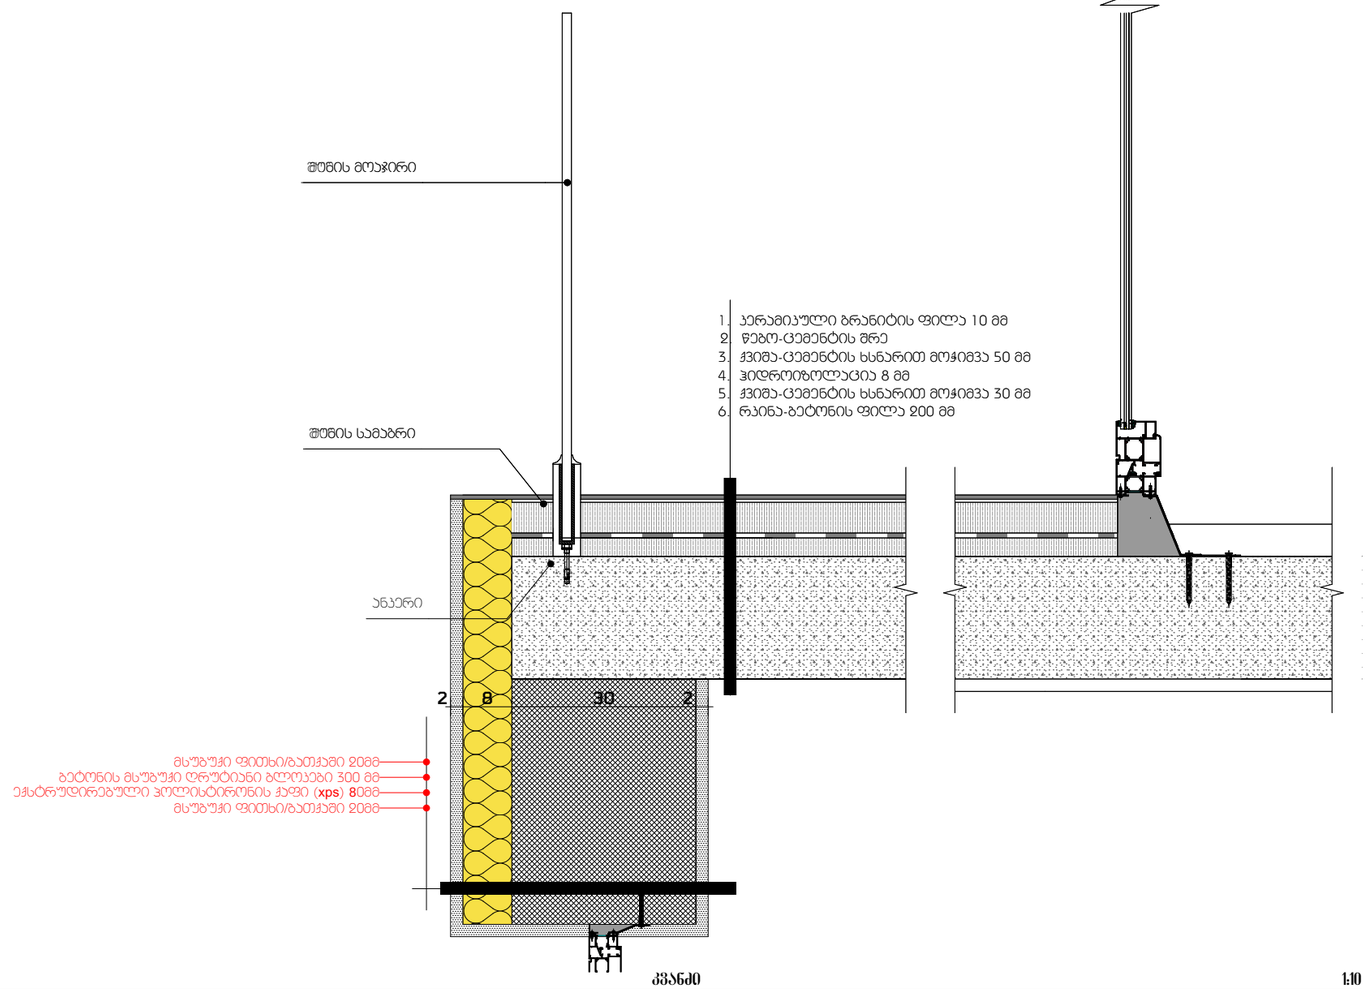

კვანძი 1:10

	A.14
	23
ჯორჯაძეები	№ / ჯერები / თარიღი
სტრუქტურა	
მკვარი / ტექნიკური ზედამხედველობა	
თანამშრომლები: მთ. არქიტექტორი / არქიტექტორი	
მასშტაბები: 1:10, 1:20	თარიღი: 06/08/2024
პროექტის ავტორი:	
შპს ტრიბ დეველოპმენტი	
პროექტი:	
ნებისმიერი ნაწილი ან ელემენტი, მისი ავტორის წერილობითი ნებართვის გარეშე, დაცულია საავტორო და მომიჯნავე უფლებების შესახებ საქართველოს კანონმდებლობით.	
ფასადის ელემენტები:	
ფასადის ელემენტები:	
01	01
A3	