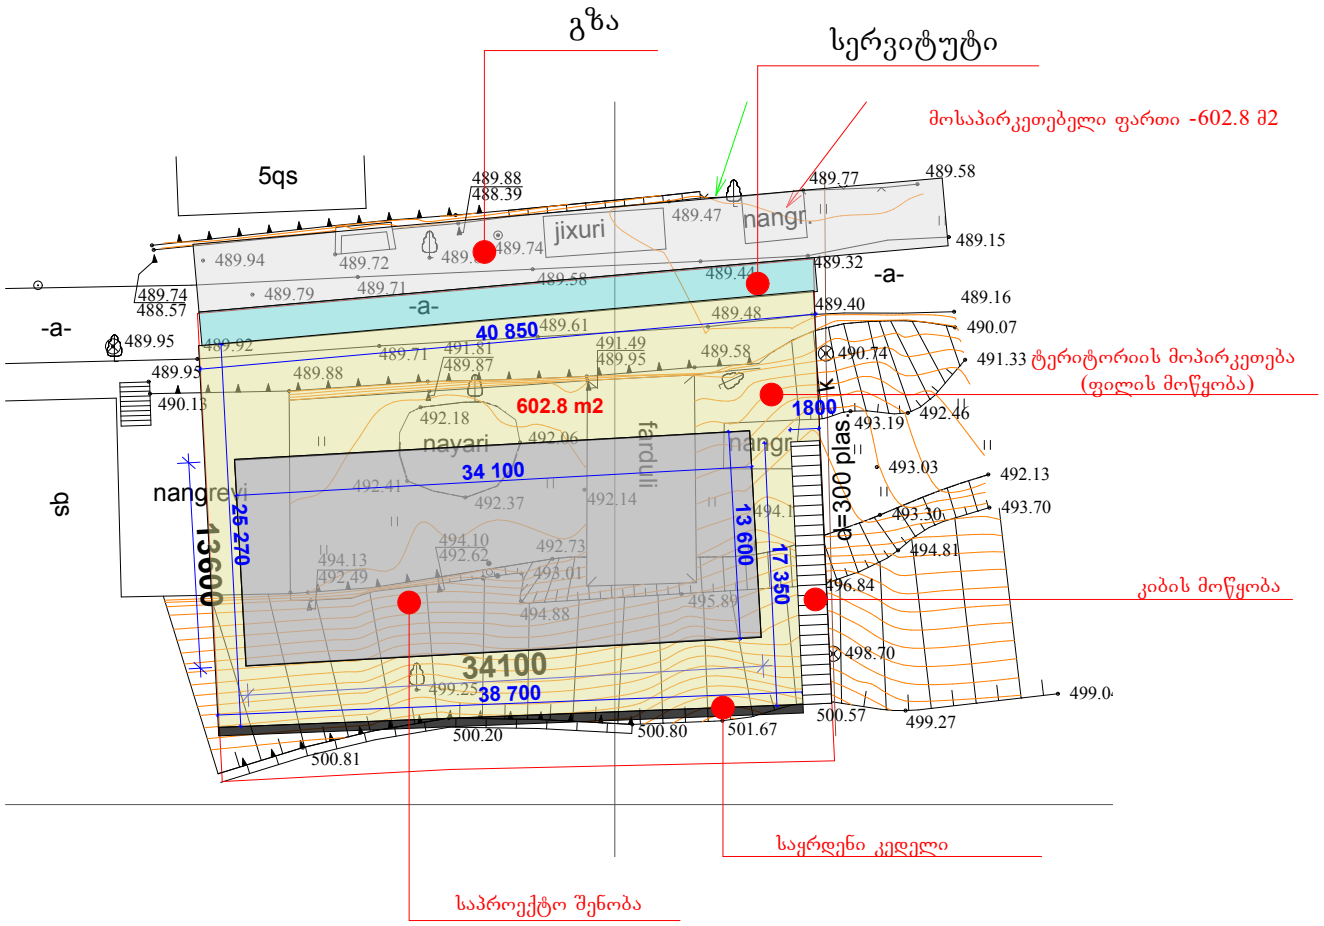
გზა
სერვიტუტი
მოსაპირკეთებელი ფართი -602.8 მ2
5qs
jixuri
nangr.
-a-
40 850
602.8 m2
1800
34 100
25 270
13600
13 600
17 350
34100
38 700
nangrevi
nayari
farduli
sb
a=300 plas.
K
ტერიტორიის მოპირკეთება
(ფილის მოწყობა)
კიბის მოწყობა
საყრდენი კედელი
საპროექტო შენობა

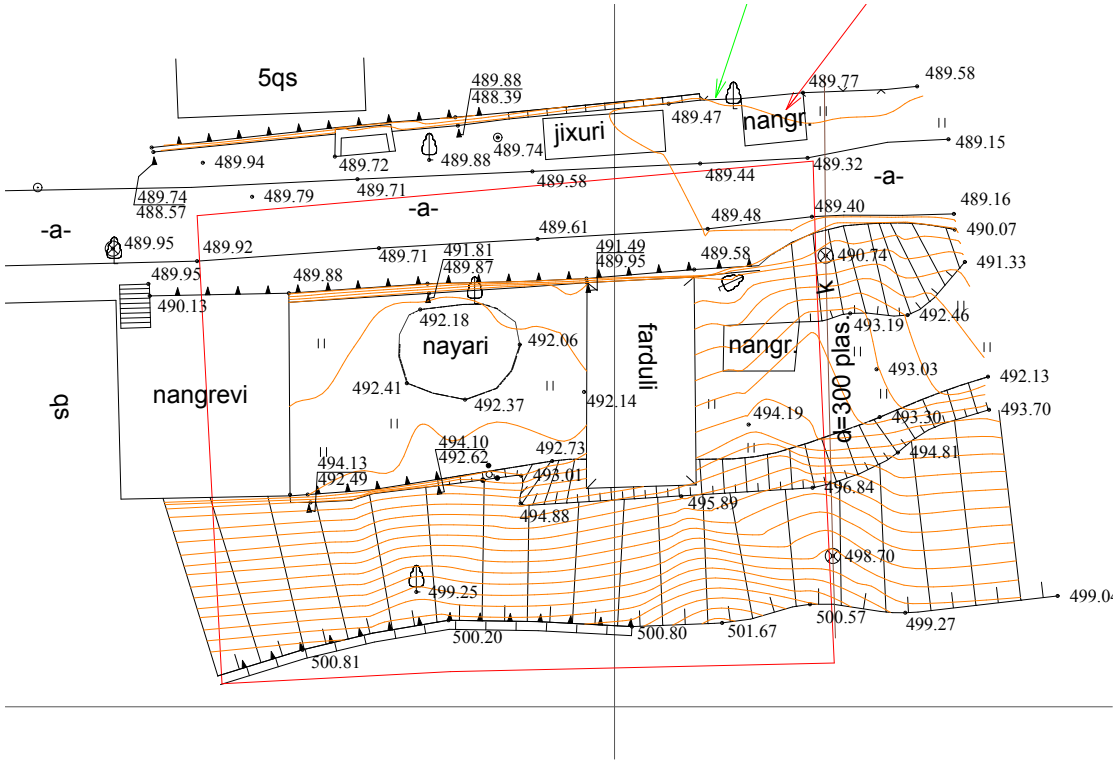
5qs
jixuri
nangr.
nangr.
nangrevi
nayari
farduli
sb
-a-
-a-
-a-
d=300 plas.
489.88
488.39
489.77
489.58
489.47
489.15
489.94
489.72
489.88
489.74
489.44
489.32
489.74
488.57
489.79
489.71
489.58
489.16
489.48
489.40
489.61
490.07
489.95
489.92
489.71
491.81
489.87
491.49
489.95
489.58
490.74
491.33
489.95
489.88
490.13
492.18
492.06
493.19
492.46
492.41
492.37
492.14
493.03
492.13
494.19
493.30
493.70
494.10
492.62
492.73
494.81
494.13
492.49
493.01
496.84
494.88
495.89
498.70
499.25
499.04
500.20
500.80
501.67
500.57
499.27
500.81

სიმაღლის განსაზღვრა მასშტაბი 1:200

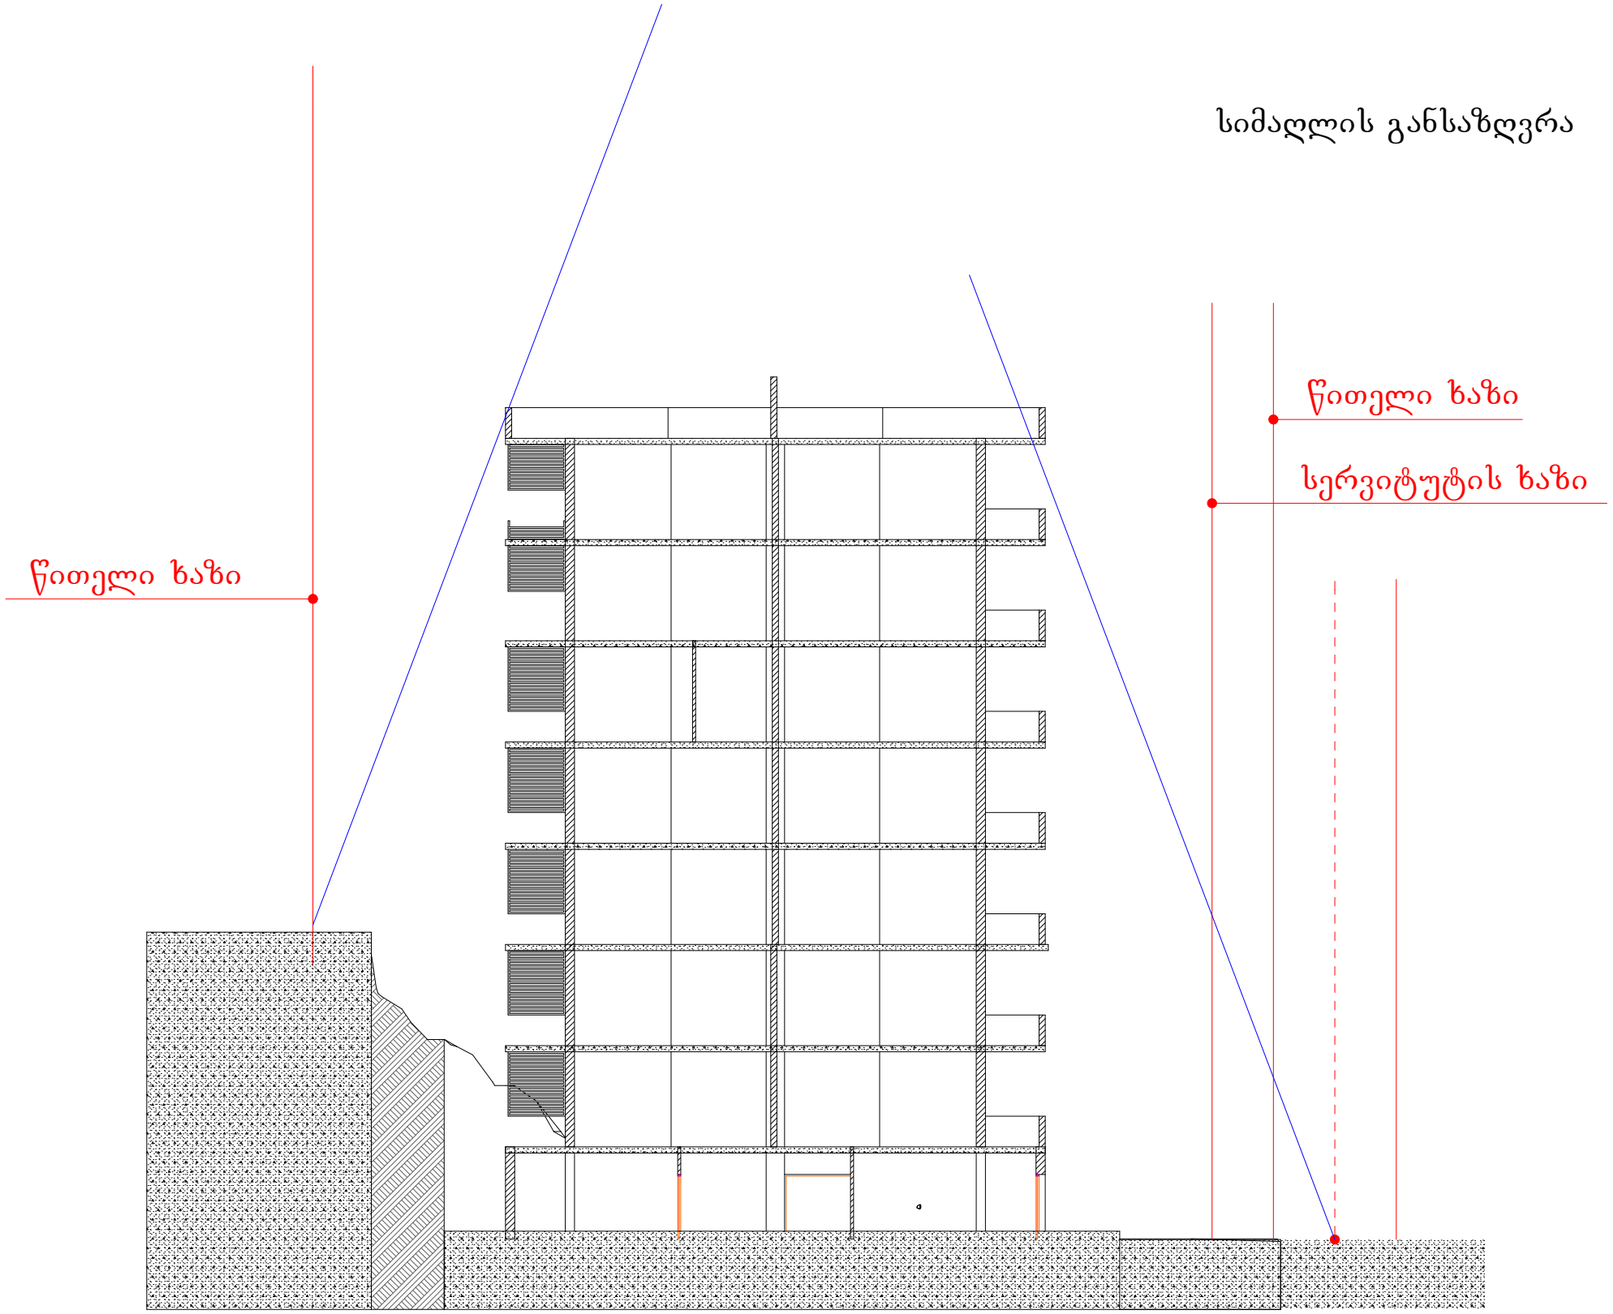

"არქიტექტორები+"		მრავალბინიანი საცხოვრებელი სახლის პროექტი		
		ქ. თბილისი, ალ.ყაზბეგის გამზ. №34, შიდა კვარტალი		
დირექტორი	ნ. ფარცხალაძე		არქიტექტურული ნაწილი	
მთ. არქიტექტორი	რ. ტყემალაძე		სტადია	მასშტაბი 1:200
პროექტის ავტორი	ნ. ფარცხალაძე			
დაამუშავა	ნ. ფარცხალაძე		ფ.	ფ.

სიმაღლის განსაზღვრა მასშტაბი 1:200

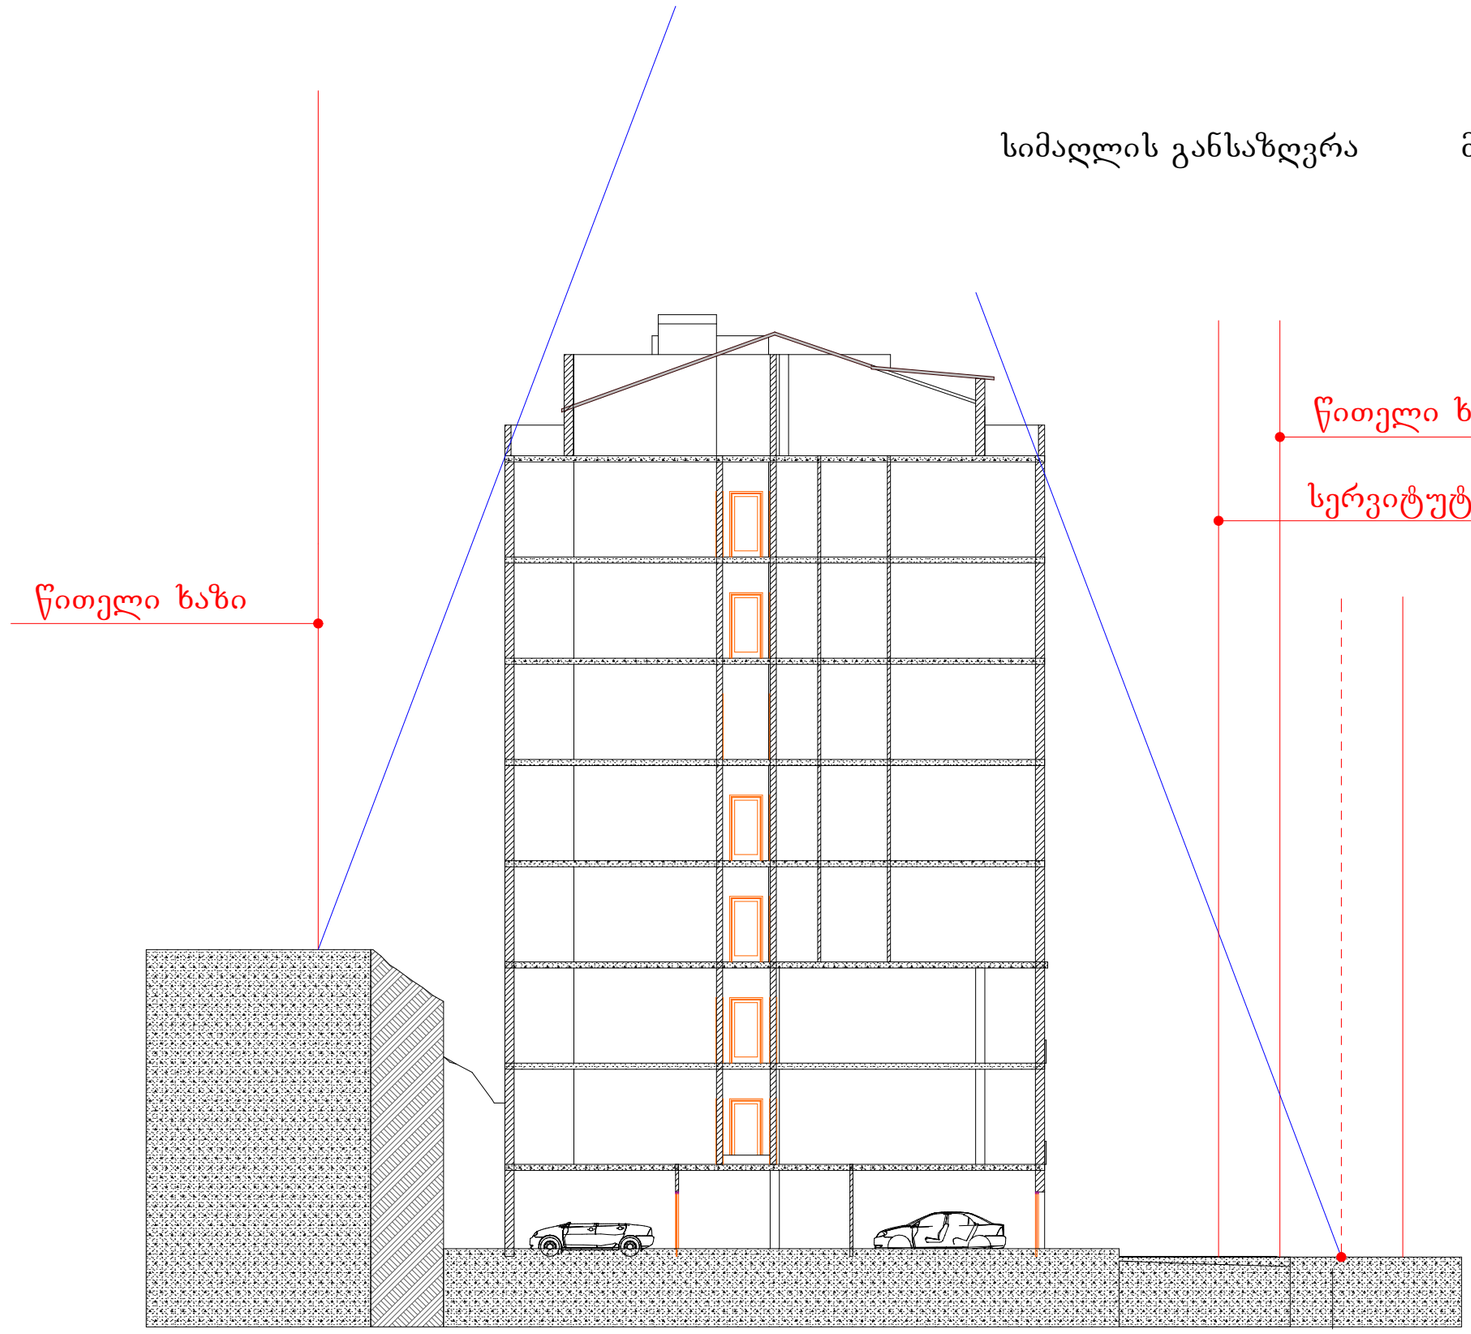

"არქიტექტორები+"		მრავალბინიანი საცხოვრებელი სახლის პროექტი				
		ქ. თბილისი, ალ.ყაზბეგის გამზ. №34, შიდა კვარტალი				
დირექტორი	ნ. ფარცხალაძე		არქიტექტურული ნაწილი			
მთ. არქიტექტორი	რ. ტყემალაძე		სტადია	მასშტაბი 1:200		
პროექტის ავტორი	ნ. ფარცხალაძე					
დაამუშავა	ნ. ფარცხალაძე		ფ.		ფ.	

მაღალხარისხიანი ლესვა და ღებვა

მიშნჰენის ლესვა რუსტირებით

+27.4

კვადრატული მილი

+0.00

ფოტომონტაჟი

+27.4

მაღალხარისხიანი ლესვა და ღებვა

მიშნჰენის ლესვა რუსტირებით

კვადრატული მილი

+0.00





