მრავალბინიანი საცხოვრებელი სახლი

ექსპლიკაცია

გამოყენებული პირობითი აღნიშვნები

	საკადასტრო საზღვარი
-3.30	ნიშნული გვმგზ
1	ჭრილის ხაზი
	ეზოლის ცვლილმდებობის ხარისხი 1 საათი
	ეზოლის ცვლილმდებობის ხარისხი 2 საათი
	გასასვლელამდე საშალი მანძილი
	მისაბმდომი სალაგზე
3.900 / 3.600	ნიშნული ჭრილზე, ფასადზე
	გაძლიერებული ბეტონის სტრუქტურული ელემენტები 2 სმ-იანი ხანძარმდეგობით (სვეტი, კედელი, ლიფტშახტა, გადახურვის ფილა
	ბეტონის ბლოკის 200 იანი კედელი
	ბეტონის ბლოკის 100 იანი კედელი
	შახტის აღმნიშვნელი
1	ღერძის ხაზი
L=11.8 m 10%	პანდუსის ქანობის მიმართებელი
	საშუალო დაშავებულობა (ს3)
	საცხოვრები დაშავებულობა (ს3-2)
	საშანდრო დაშავებულობა (ს5-2)
	ნარმოსახვითი ხაზი

ნახაზის დასახელება

გენ-გეგმა

დამკვეთი

შპს "კუმისი რეზიდენსი"
ს/ნ:404578186

პროექტი:

მრავალბინიანი საცხოვრებელი სახლი
ქ. თბილისი, კუმისის ქუჩა №19


TITLE:

SEAL:	მასშტაბი:		სულფორმარა:
	ს. ოთახებისა:		
	თარიღი:	23.05.2024	
	ფასადის:	SHEET NO:	
ნახაზის ნომ:	ფორმატი: A3	რევიზია:	სტადია: ს.პ

მრავალბინიანი საცხოვრებელი სახლი

ექსპლიკაცია

გამოყენებული პირობითი აღნიშვნები	
	საპროექტო საზღვარი
-3.30	ნიშნული გვგმაზე
1	ჭრილის ხაზი
	ქედლის ცვლილებადობის ხარისხი 1 საათი
	ქედლის ცვლილებადობის ხარისხი 2 საათი
	გასასვლელამდე საშუალი მანძილი
	მისაბმდომი სქლაბეზი
3.900 / 3.800	ნიშნული ჭრილზე, ფასადზე
	გაძლიერებული ბეტონის სტრუქტურული ელემენტები 2 სთ-იანი ხანძარმედეგობით (სვეტი, ჯერა, ლიფტშახტა, გადახურვის ფილა
	ბეტონის ბლოკის 200 იანი ქედელი
	ბეტონის ბლოკის 100 იანი ქედელი
	შახტის აღმნიშვნელი
1	ღერძის ხაზი
L=11.8 m 10%	პანდუსის ქანობის მაჩვენებელი
	საავარიო დაშავებულობა (სმ)
	საცხოვრებელი დაშავებულობა (სმ-2)
	სასაწყობო დაშავებულობა (სნ-2)
	ნარმოსახვითი ხაზი

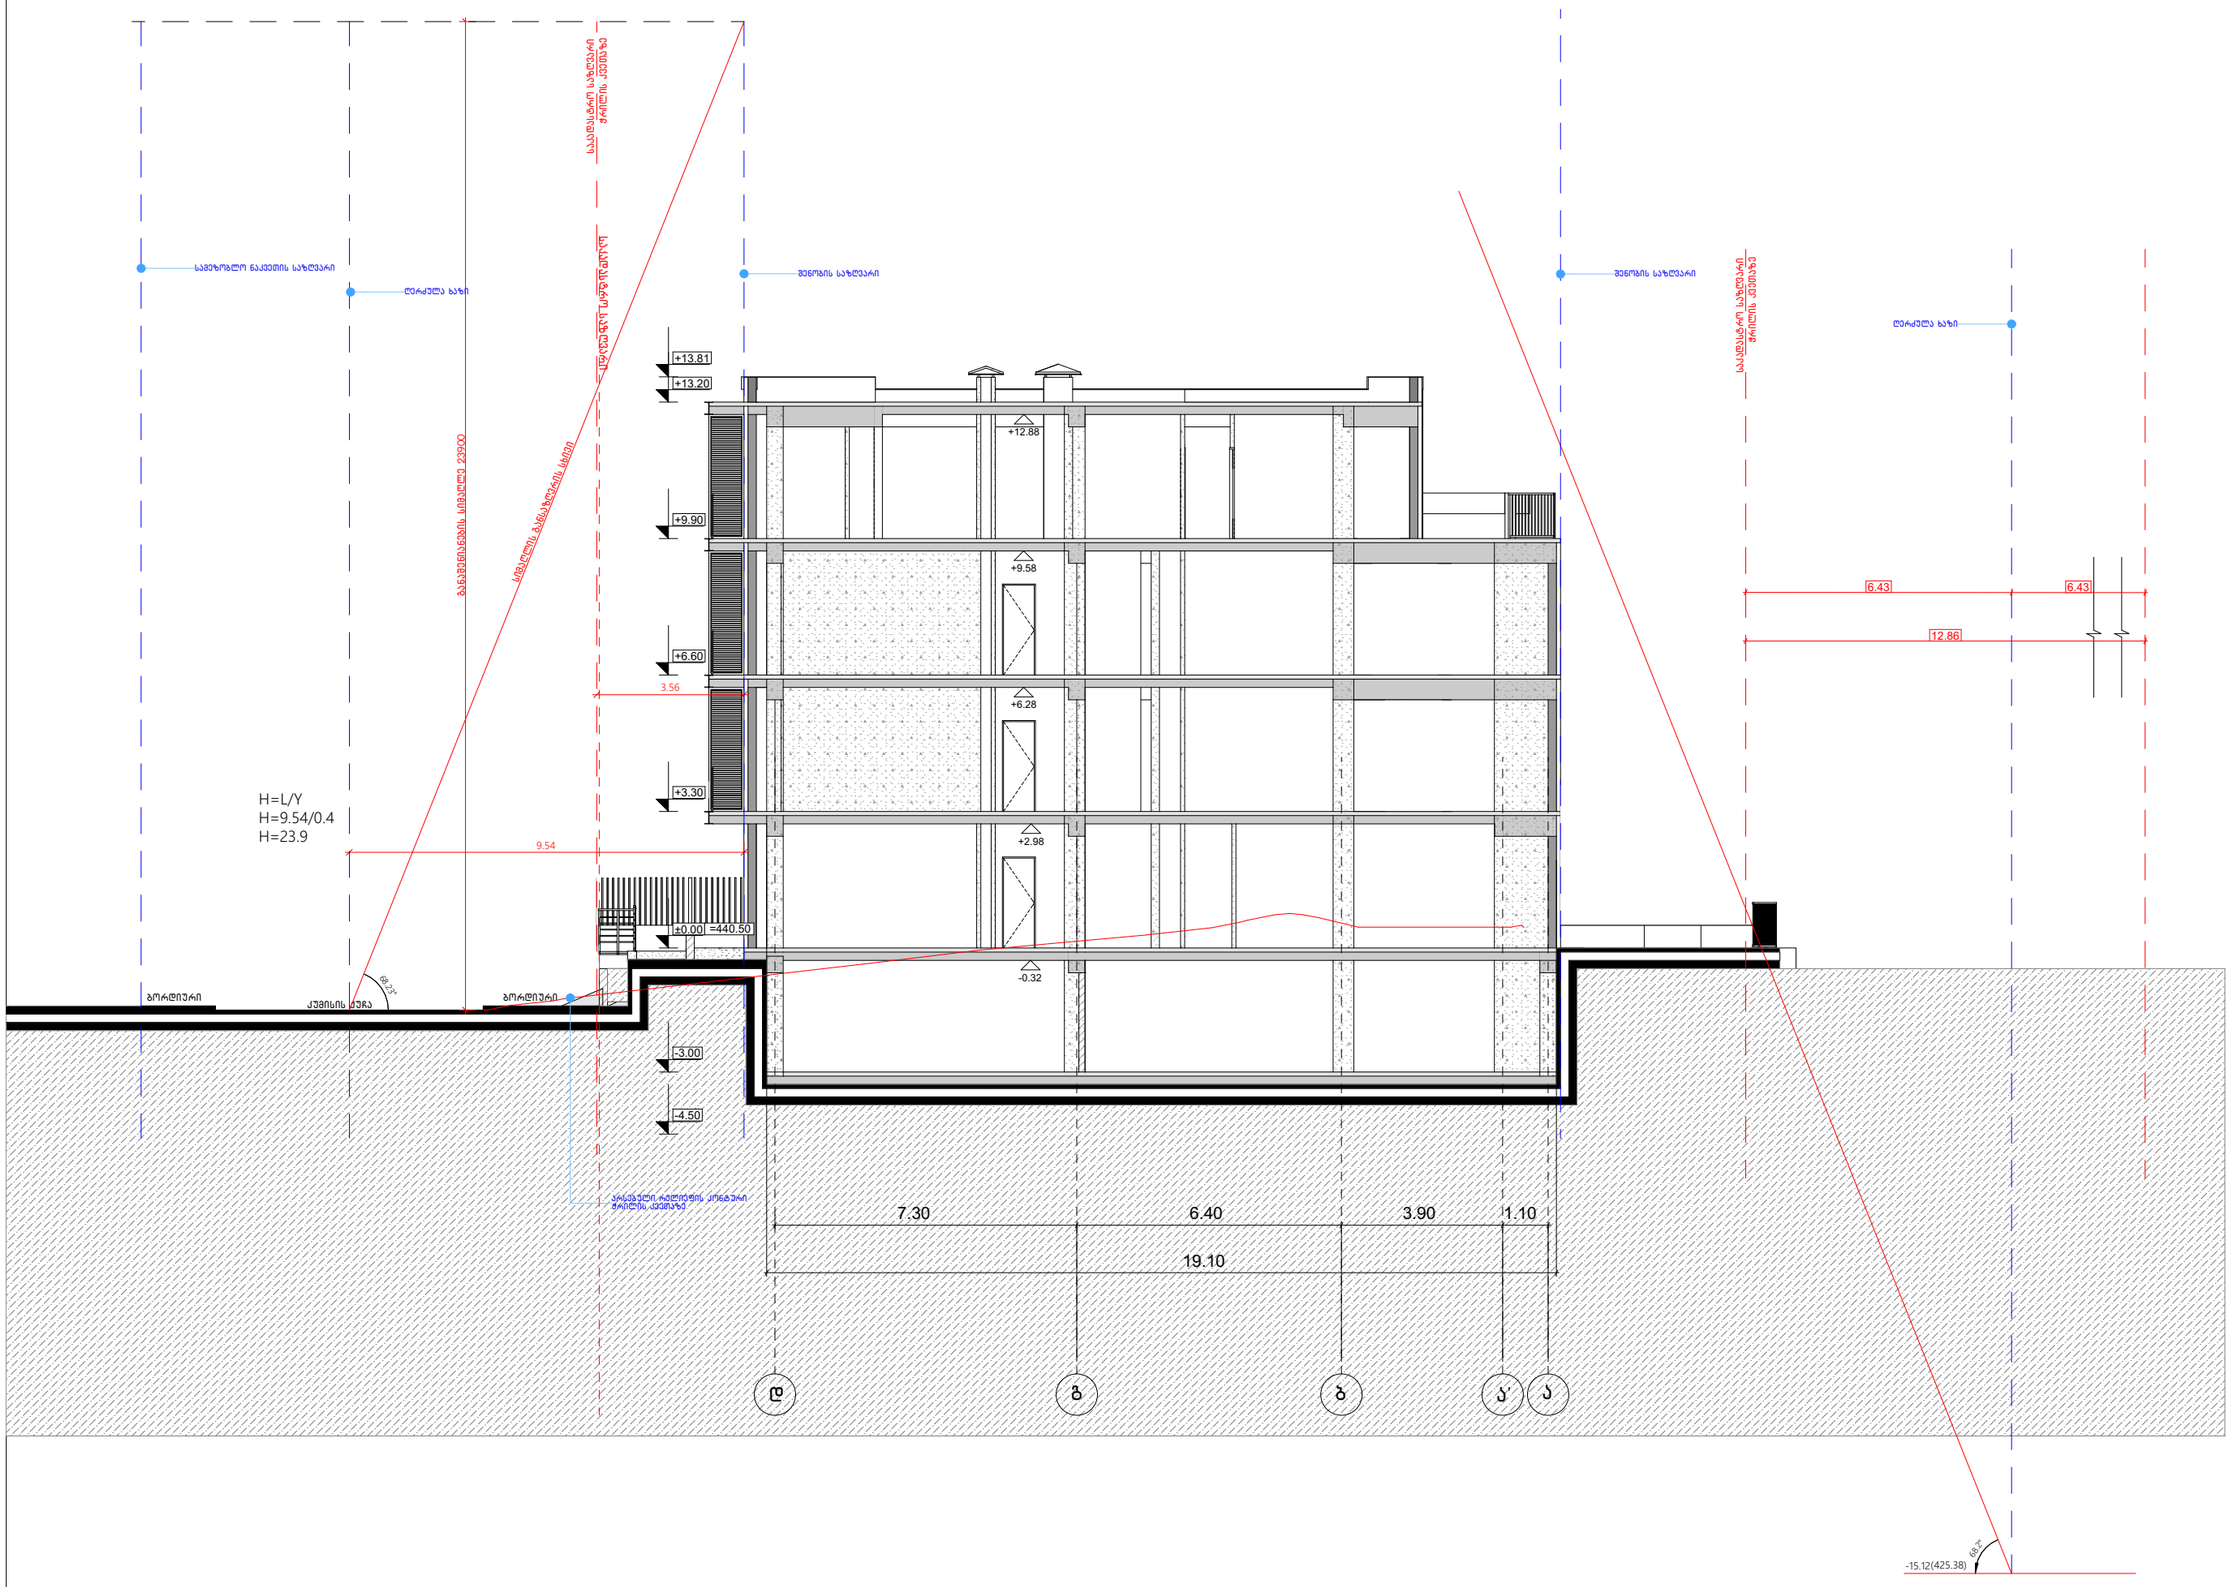

ნახაზის დასახელება

სიმაღლის განსაზღვრის სქემა ჭრილი 3-3-ზე

დამკვეთი

შპს "ქუმისი რეზიდენსი"
ს/ნ:404578186

პროექტი:

მრავალბინიანი საცხოვრებელი სახლი
ქ. თბილისი, ქუმისის ქუჩა №19

TITLE:

SEAL:	მთავარი:	სელფორდარა:	
	პ. სოფლიანი		
	თარიღი:	23.05.2024	
	მასშტაბი:	SHEET NO:	
ნახაზის ნომ:	ფორმატი: A3	რევიზია:	სტადია: ს.ვ