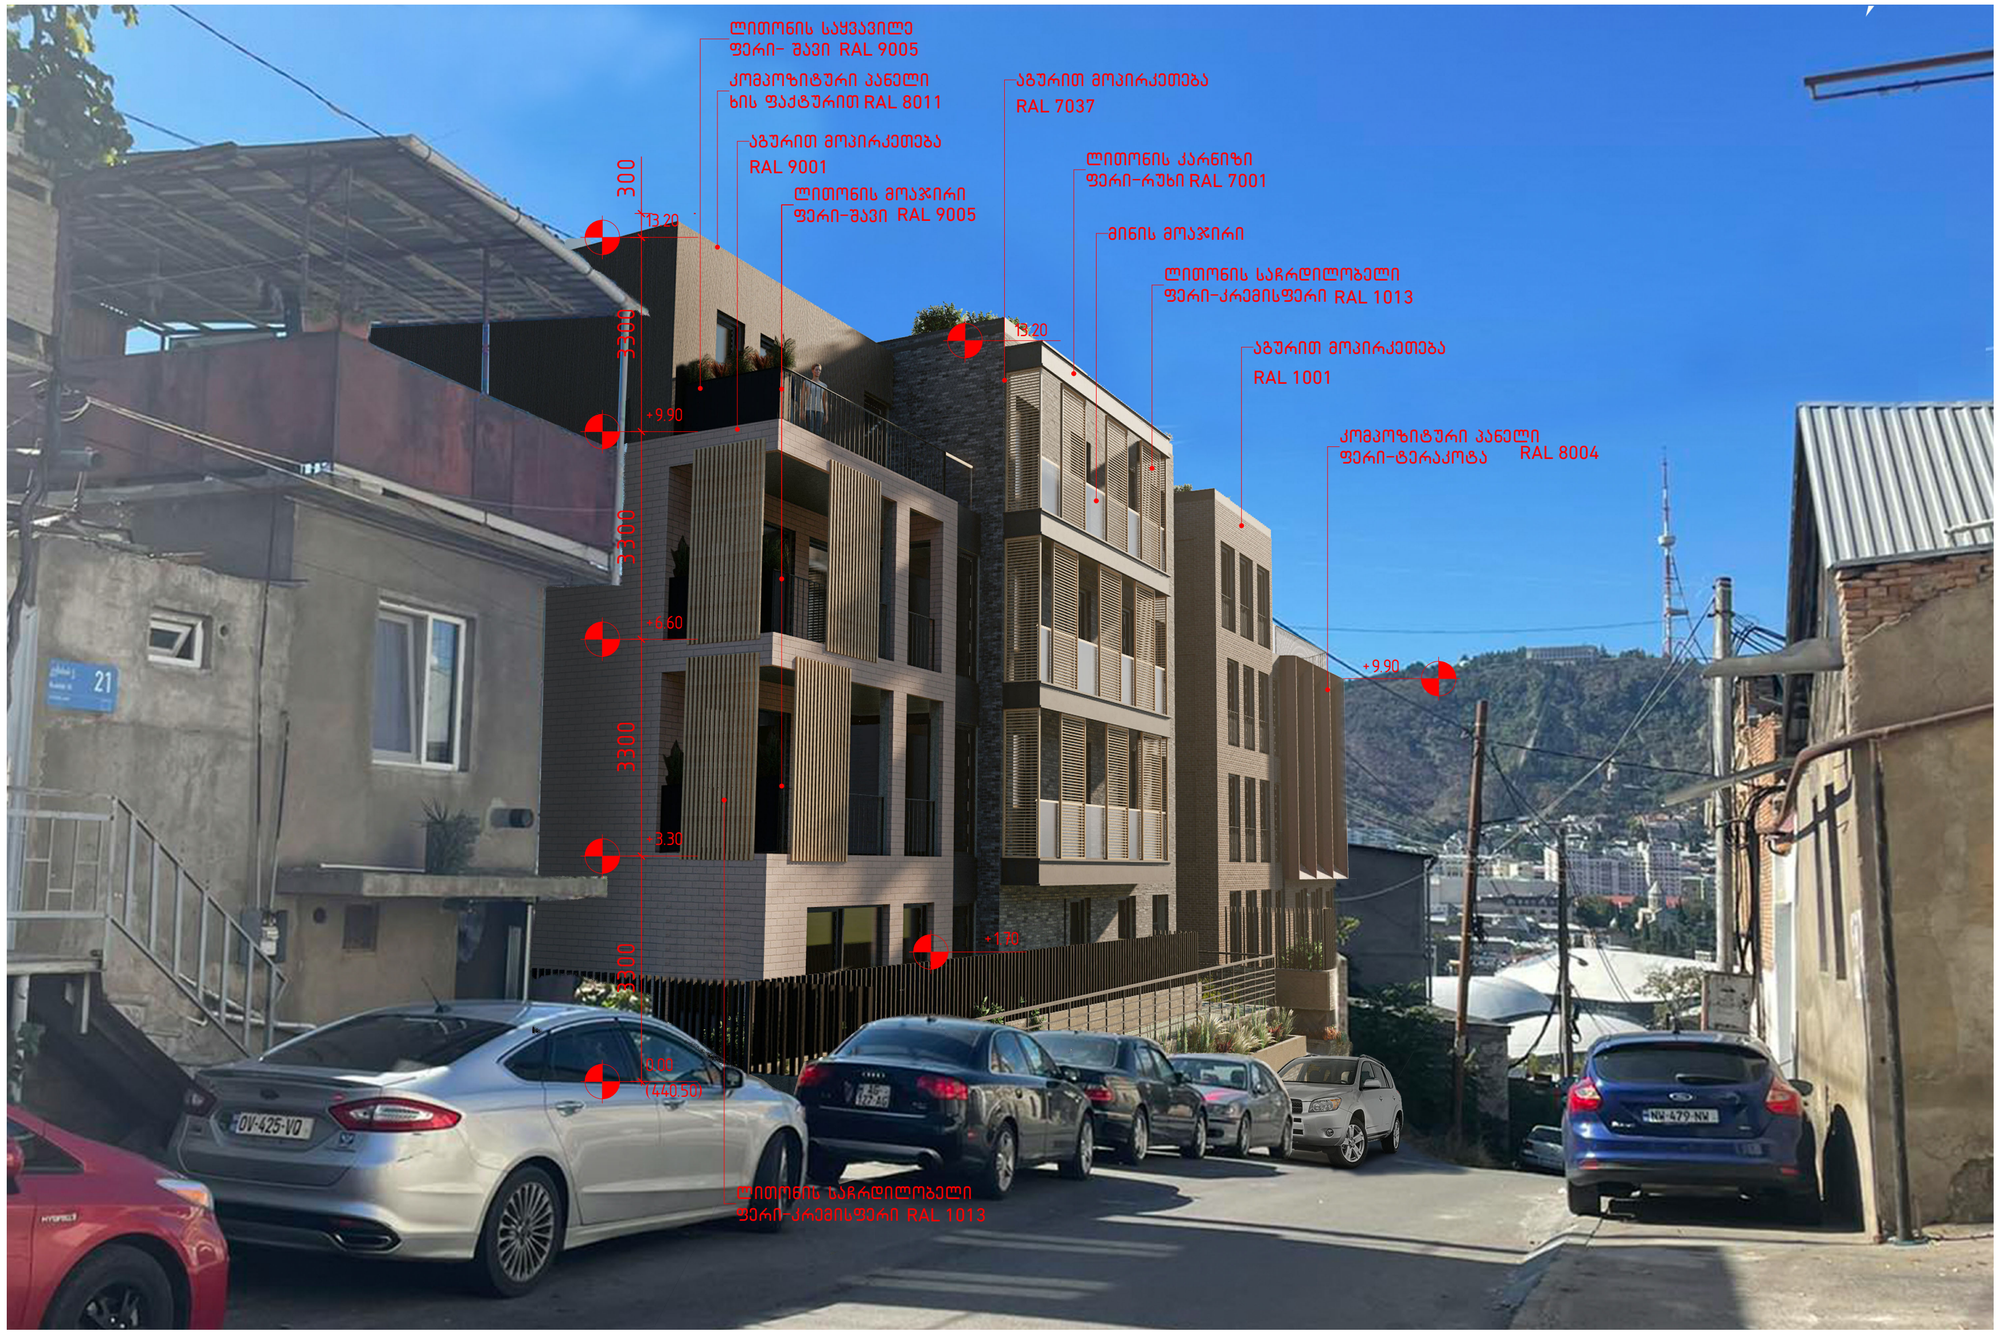


დემარკი
არქიტექტურული კომპანია
www.dmark.ge
DMARK ARCHITECTURAL COMPANY

პროექტის დასახელება
კუმისი რეზიდენსი

პროექტის მისამართი
თბილისი, კუმისის ქუჩა №19

დამკვეთი
დამკვეთი

± 0.00 = 440.50

სპ	29.08.2022	სტადია პროექტი
სტადია	თარიღი	განმარტება
გაფორმება		

დაკვეთის №	12.02-15
შესრულა	ჭზ
შეამოწმა	ვა
საავტორო უფლებები	დემარკი

ნახაზის დასახელება
ფოტომონტაჟი -01

A-900

A2

X:\100_Projects\21.004_Kumisi str\300_Modeling\304_Revit\2022.12.07\2022.06.09 kumisi.rvt