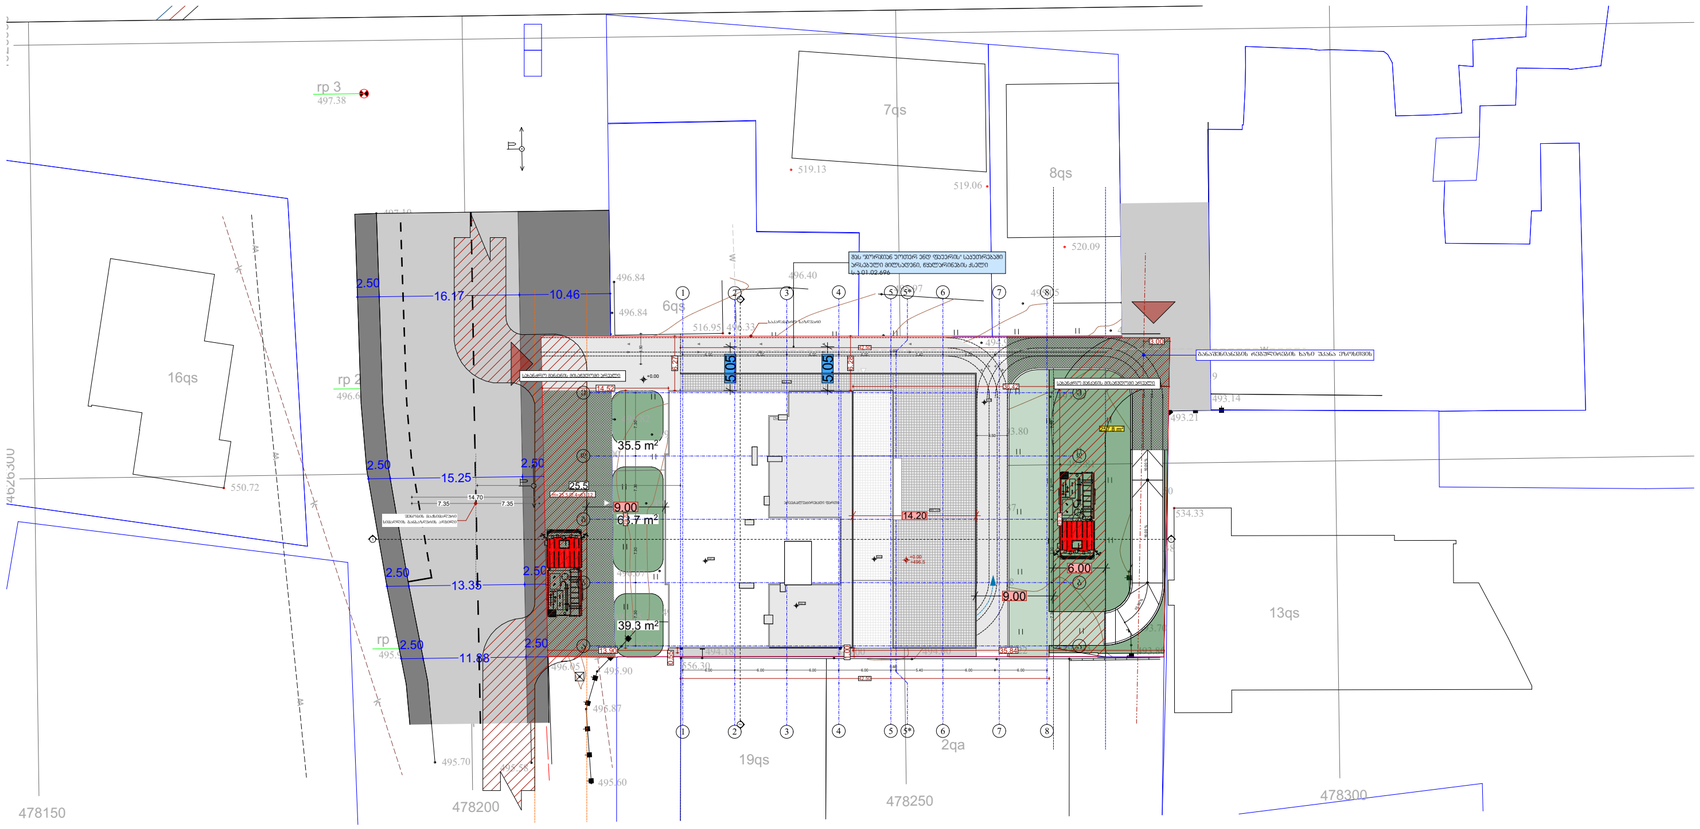

შპს „ნიუ მაქს"
საქართველო, თბილისი, მგალობლიშვილის ქ. 3,
ოფისი №3 ს/კ: 404957579

www.newmax.ge info@newmax.ge
mob / cell phone: +995 557 30 30 30

LTD "NEW MAX"
N3 Office , 3 Mgaloblishvili str,
Tbilisi, Georgia. ID: 404957579

notes

შენიშვნები

- ზომები მოცემულია სმ-ში
- ტერიტორიის ეზოშიგნა მოწყობასთან დაკავშირებული ინფორმაციის მთავარ
- მშენებლობაზე პროექტის ნებისმიერი ცვლილებას
შეათანხმებინებენ ავტორ ზედამხედველობაზე

პროექტის დასახელება project

ორი 36 მეხი ფუნქციის მქონე შენობა

დაკვეთი client

შპს "ზ.ტ.ს" ს/ნ 404513335

მისამართი address

ქალაქი თბილისი, მთრწყინვალის ქუჩა №99
(ს/ნ: 01.10.08.005.195)

თანამდებობა position	სახელი გვარი name surname	ხელმოწერა signature
დირექტორი director	გიორგი ქირკიტაძე Giorgi Kirkitadze	
პროექტის ავტორი author	გვანცა ზაქარიაშვილი Gvantsa Zakariashvili	
არქიტექტორი architect		
არქიტექტორი architect		
კონსტრუქტორი constructor		

არქიტექტურული ნაწილი architecture

ნახაზი drawing	დაბეჭდვის date of issue	06.06.2023
	მასშტაბი scale	1:200
	სტადია stage	Project
	ფორმატი paper size	A2
	ფაილის სახელი file name	
	ფურცელი pages	