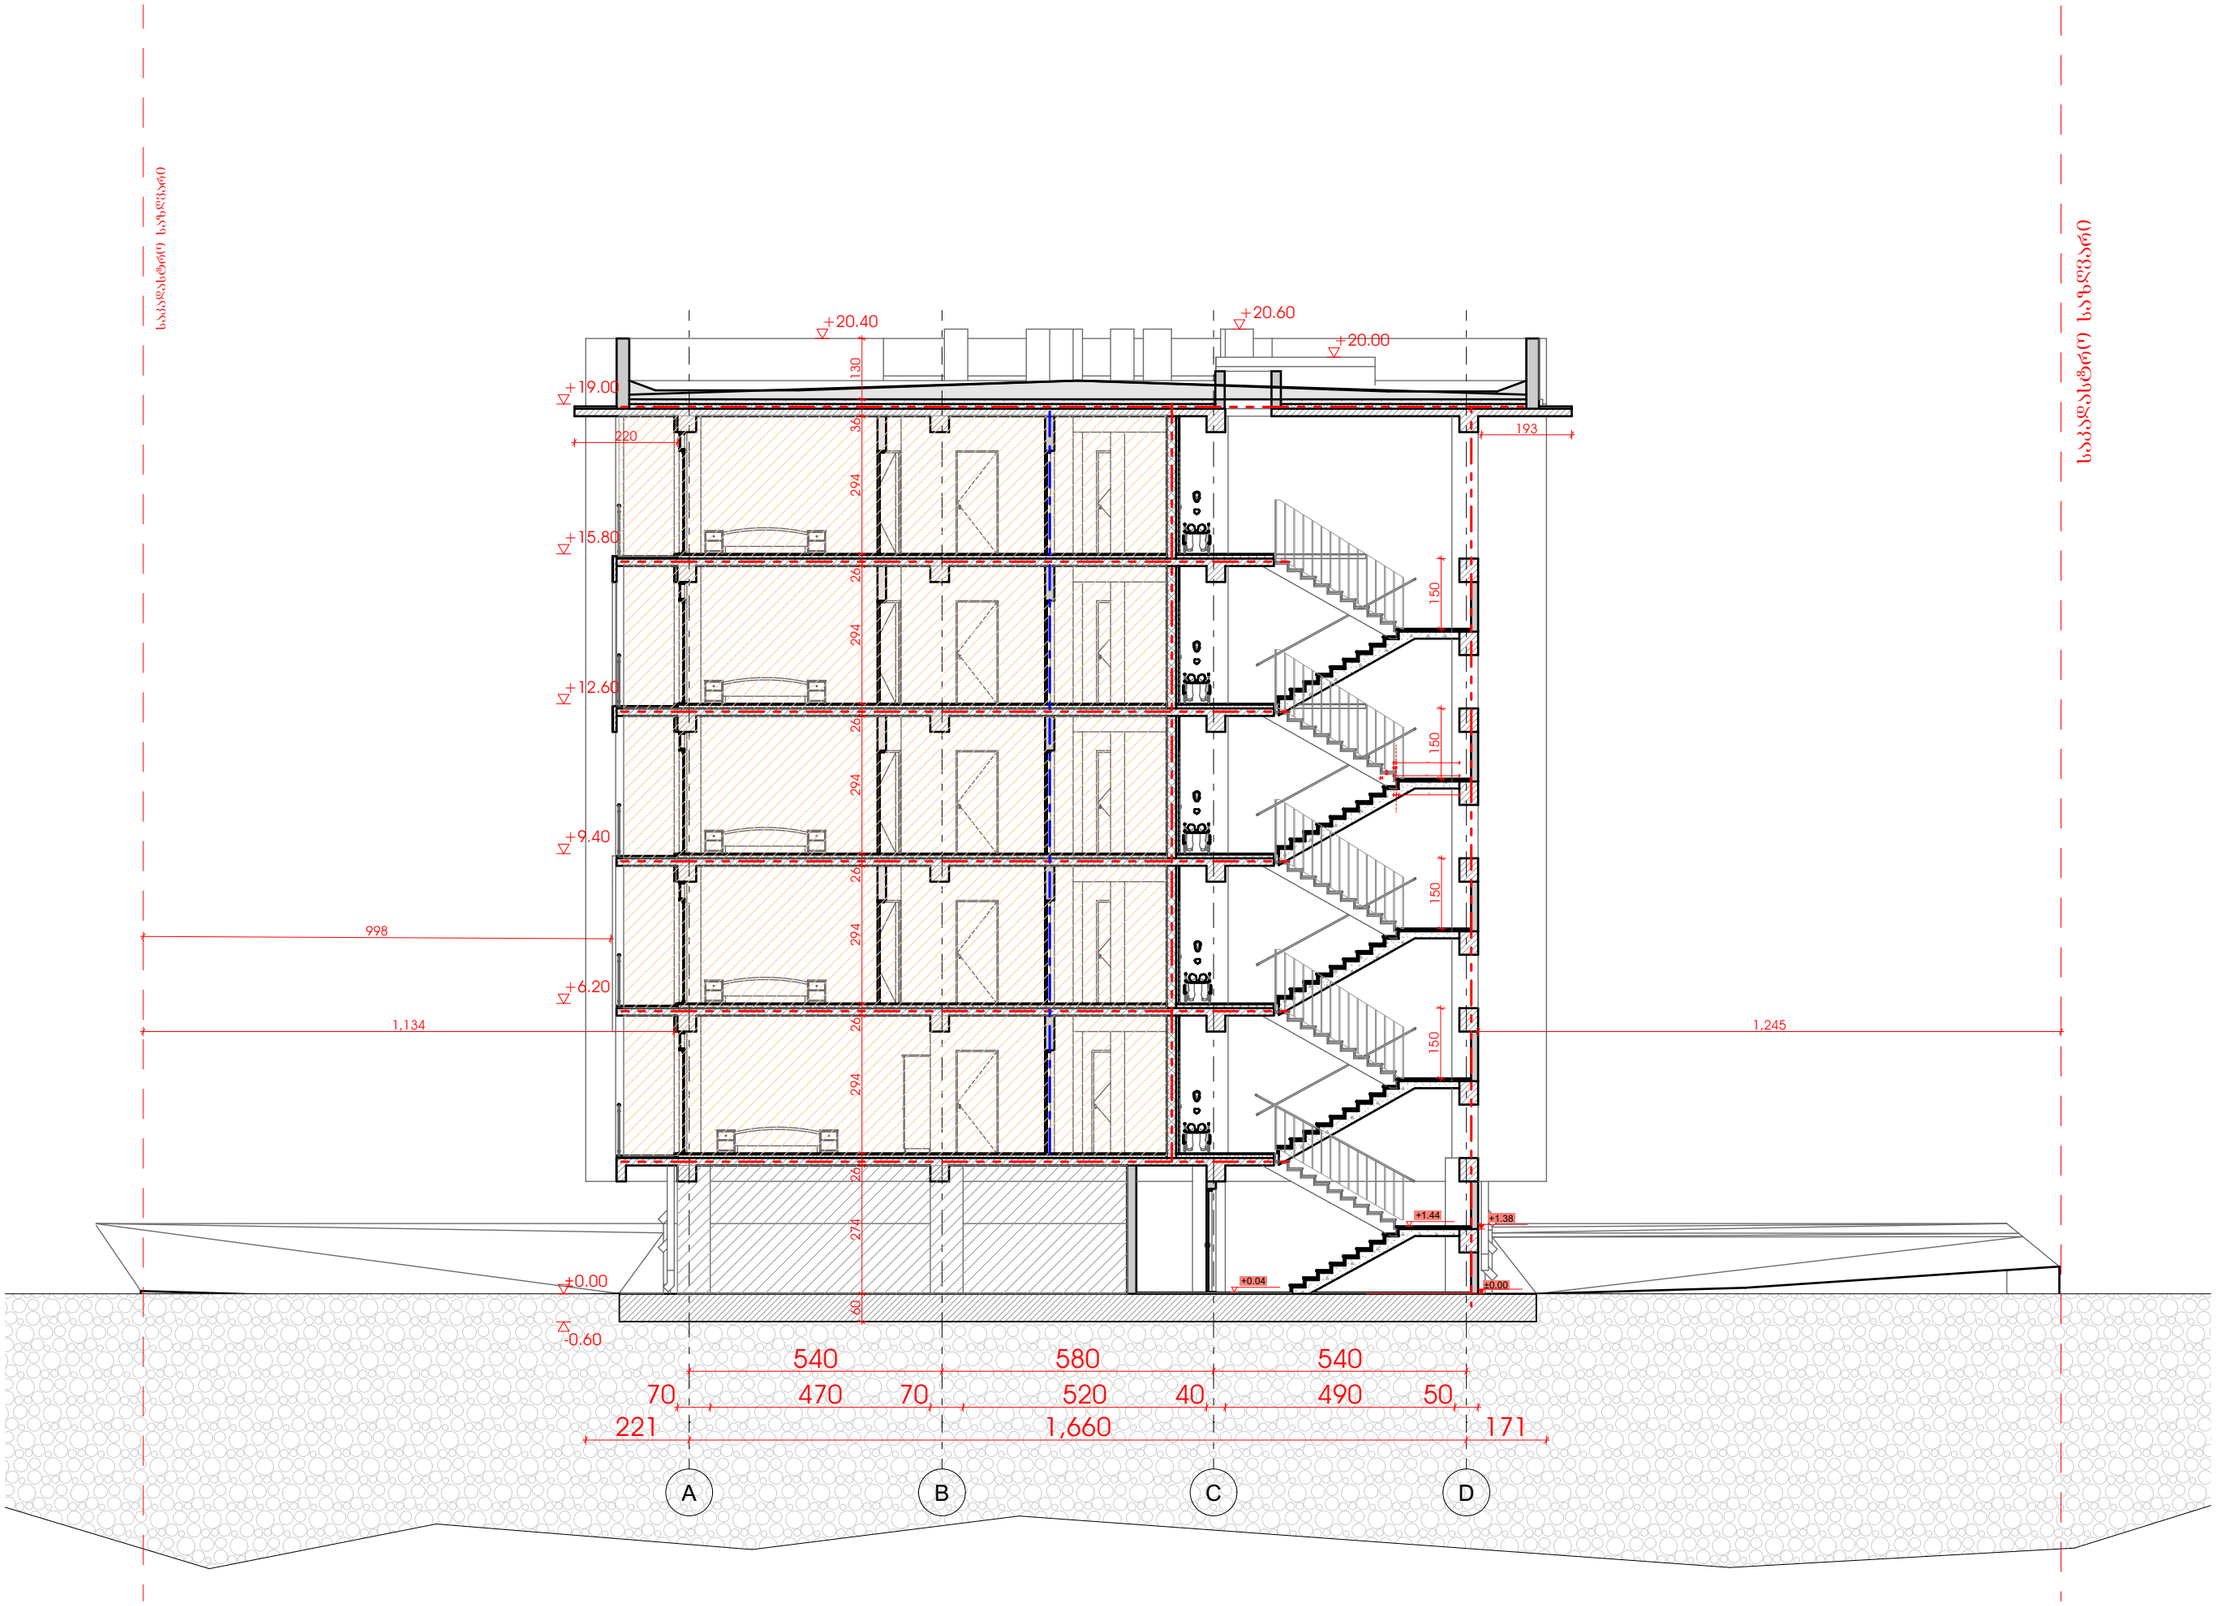

GRC

ბასა "ეროვნული ლიმიტიტი"

ეტაპი / Date	ნაკეთბა / Rev

შენიშვნა / NOTE

Copyright LLC "GRC". All Rights Reserved. The Duplication, Reproduction, Copyng, Sale, Licensing, or any other distribution or use of these drawings, any portion thereof, or the plans depicted hereon is Strictly Prohibited unless expressly authorized in writing by "GRC" LLC.

RB/23/DD-KS/INNDEV

Section 1-1

ბრავალობინიანი საცხოვრებელი სახლის პროექტი

A

15-Dec-2023

NTS

40

-50-

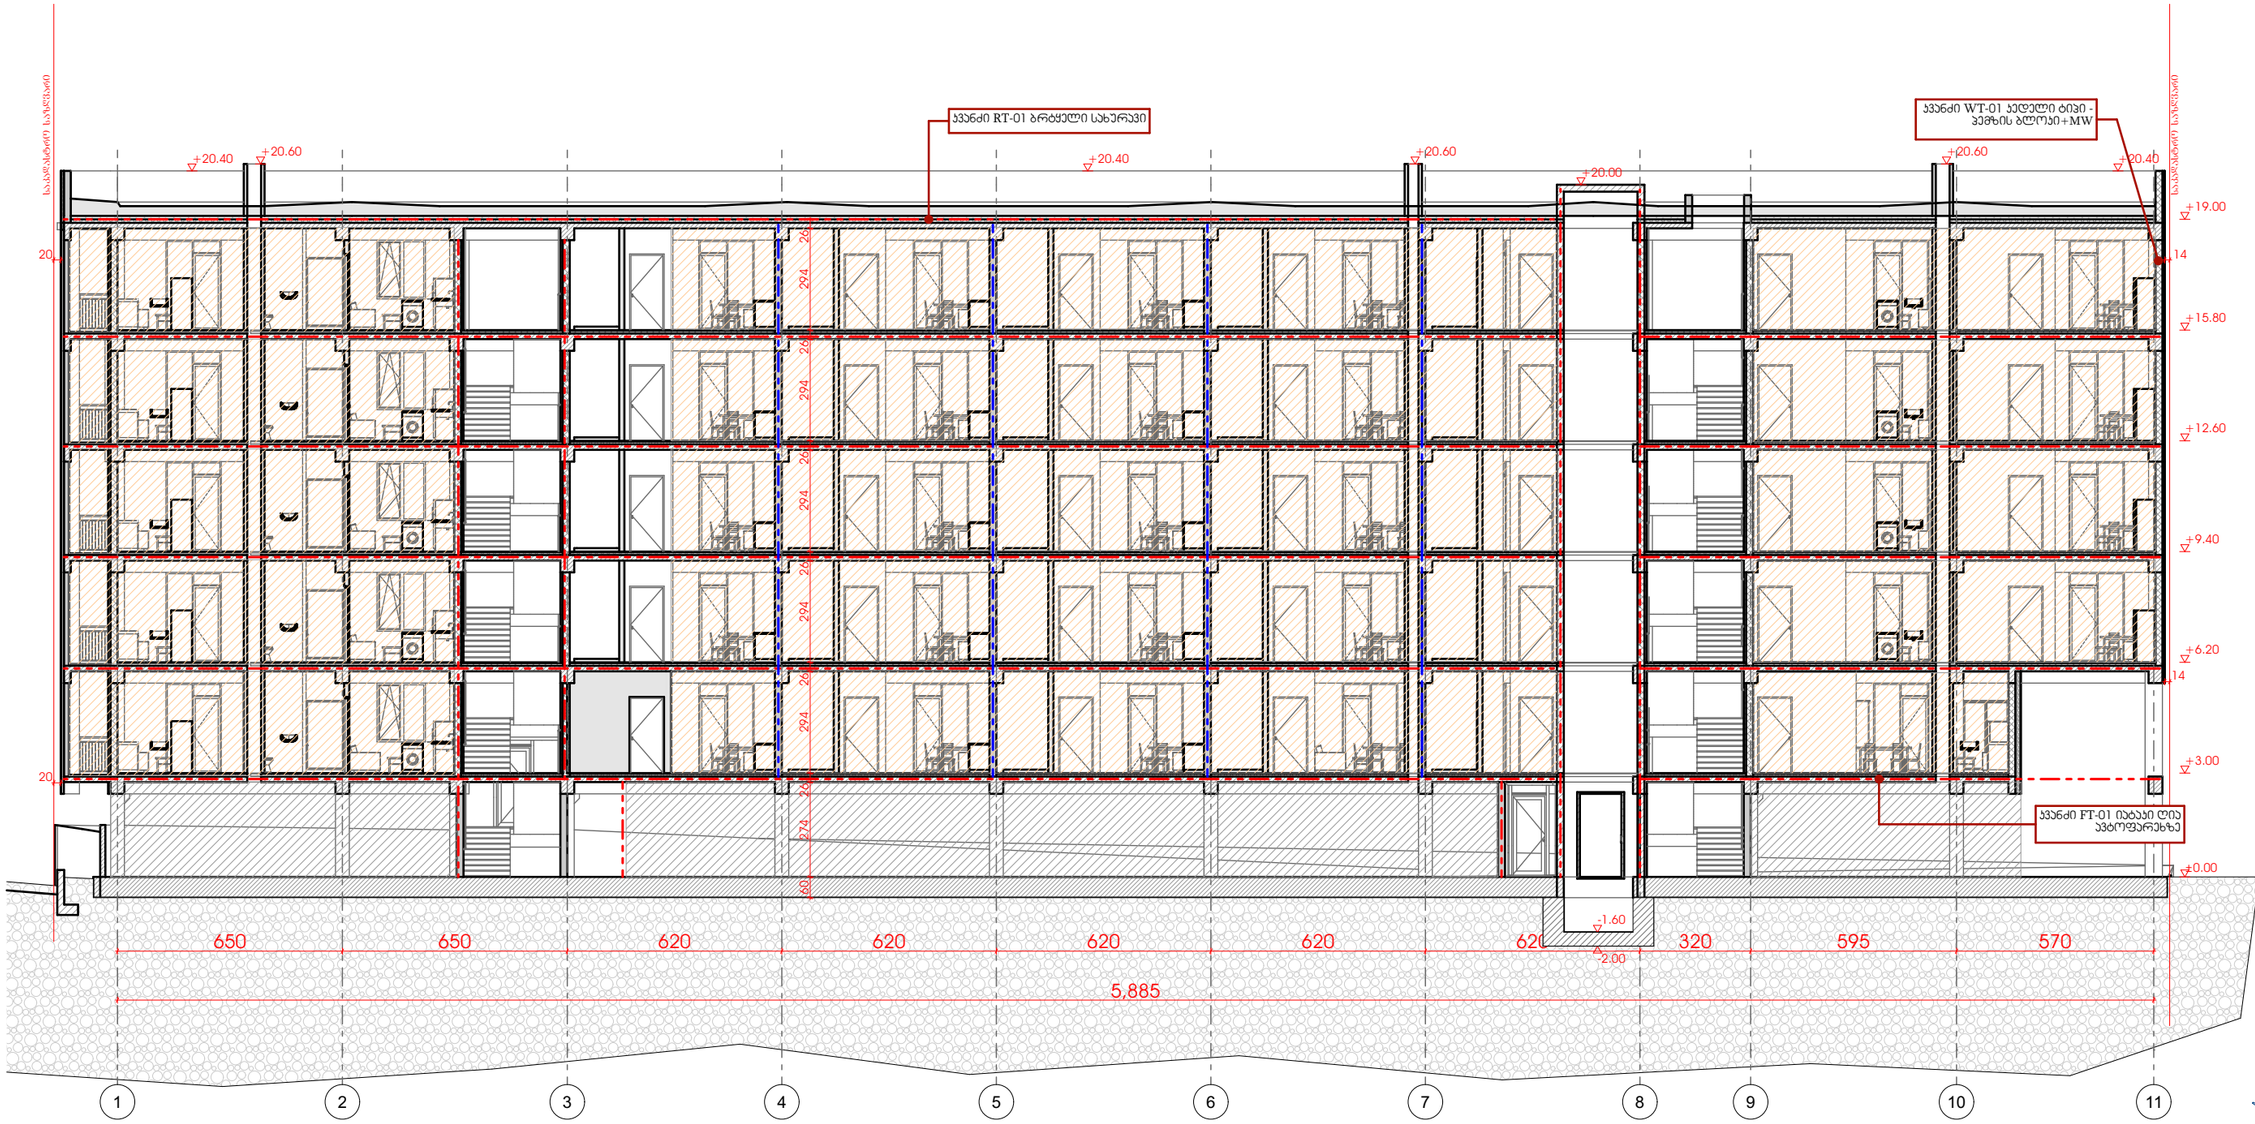

ეს პირველადი მასალა, მასზე არსებული ინფორმაცია და ინტელექტუალური საკუთრების უფლებები ეკუთვნის შპს "ჯეო დიზაინ ჯგუფს". ნებისმიერი სახის გამოყენება, გამრავლება, გავრცელება, გადაცემა, ასლის გადაღება, ან სხვა მსგავსი მოქმედება დაუშვებელია შპს "ჯეო დიზაინ ჯგუფის" წერილობითი ნებართვის გარეშე.

This primary material, the information on it and intellectual property rights belong to "GEO DESIGN GROUP" LLC. Any use, reproduction, dissemination, transfer, copying of the copy, or other similar action is not allowed without the written permission of "GEO DESIGN GROUP" LLC.

Copyright LLC "GDG" All Rights Reserved. The Duplication, Reproduction, Copying, Sale, Licensing, or any other distribution or use of these drawings, any portion thereof, or the plans depicted hereon is Strictly Prohibited unless expressly authorized in writing by "GDG" LLC

შპს "ჯეო დიზაინ ჯგუფი"

თარიღი / Date	ჩასწორება / Rev	შენიშვნა / NOTE

პროექტის # PROJECT #: RB/Z3/DD-KS/INNDEV

Section 2-2

ვრცელდებინი საცხოვრებელი სახლის ვრცელდებინი

REVISION	A
DATE	15-Dec-2023
SCALE	NTS
PROJECT	მეზა
SHEET	41
SHEETS	-50-