ფორმატი A-3	თბილისი 2020წ.		ფაილის სახელი
	დაკვეთა №		

შენობა ნაგებობის დანიშნულება:

მრავალბინიანი სახლი

გენ-გეგმა მ 1:500

ტექ მაჩვენებლები

პირობითი ნიშნები:

ნაკვეთის საზღვარი

ჭრილის ხაზი

არქიტექტურული ნიშნული

დამკვეთი : შ.პს. 333

მისამართი:ქ.თბილისი მარკ
ბრონშტეინის I ჩიხი №6-ის მიმდებარედ

თარიღი		
კორექტირება		
№	კორექტირება	თარიღი
1		
2		
3		
4		
5		
6		

საპროექტო ორგანიზაცია

თანამდებობა	გვარი	ხელმოწერა
დირექტორი	დ.ომანაძე	
არქიტექტორი	დ.ომანაძე	
შესრულა	დ.ომანაძე	

საპროექტო ლოგო

მისამართი

ქ. თბილისი
ქ.შარტავას 32 ა

TEL : 599 39-01-04

შ.პ.ს "გამა დეველოპმენტი"

თარიღი	18.11.2020.	
სტადია	ფორმატი	ფურცლები
პროექტი	A-3	A-109



ფორმატი A-3	თბილისი 2020წ.	ფაილის სახელი
	დაკვეთა №	

შენობა ნაგებობის შუნჭცია:

მრავალბინიანი სახლი

გენ-გეგმა მ 1:500

ტექ მაჩვენებლები

პიროგითი ნიშნები:

ნაკვეთის საზღვარი

ჭრილის ხაზი

არქიტექტურული ნიშნული

დამკვეთი : შ.პს. 333

მისამართი:ქ.თბილისი მარკ ბრონშტეინის I ჩიხი №6-ის მიმდებარედ

თარიღი კორექტირება		
№	კორექტირება	თარიღი
1		
2		
3		
4		
5		
6		

საპროექტო ორგანიზაცია

თანამდებობა	გვარი	ხელმოწერა
დირექტორი	დ.ომანაძე	
არქიტექტორი	დ.ომანაძე	
შესრულა	დ.ომანაძე	

საპროექტო ლოგო | მისამართი

ქ. თბილისი
ჭ.წარტაგას 32 ა

TEL : 599 39-01-04

შ.პ.ს "გამა დეველოპმენტი"

თარაღი	18.11.2020.	
სტადია	ფორმატი	ფურცლები
პროექტი	A-3	A-109

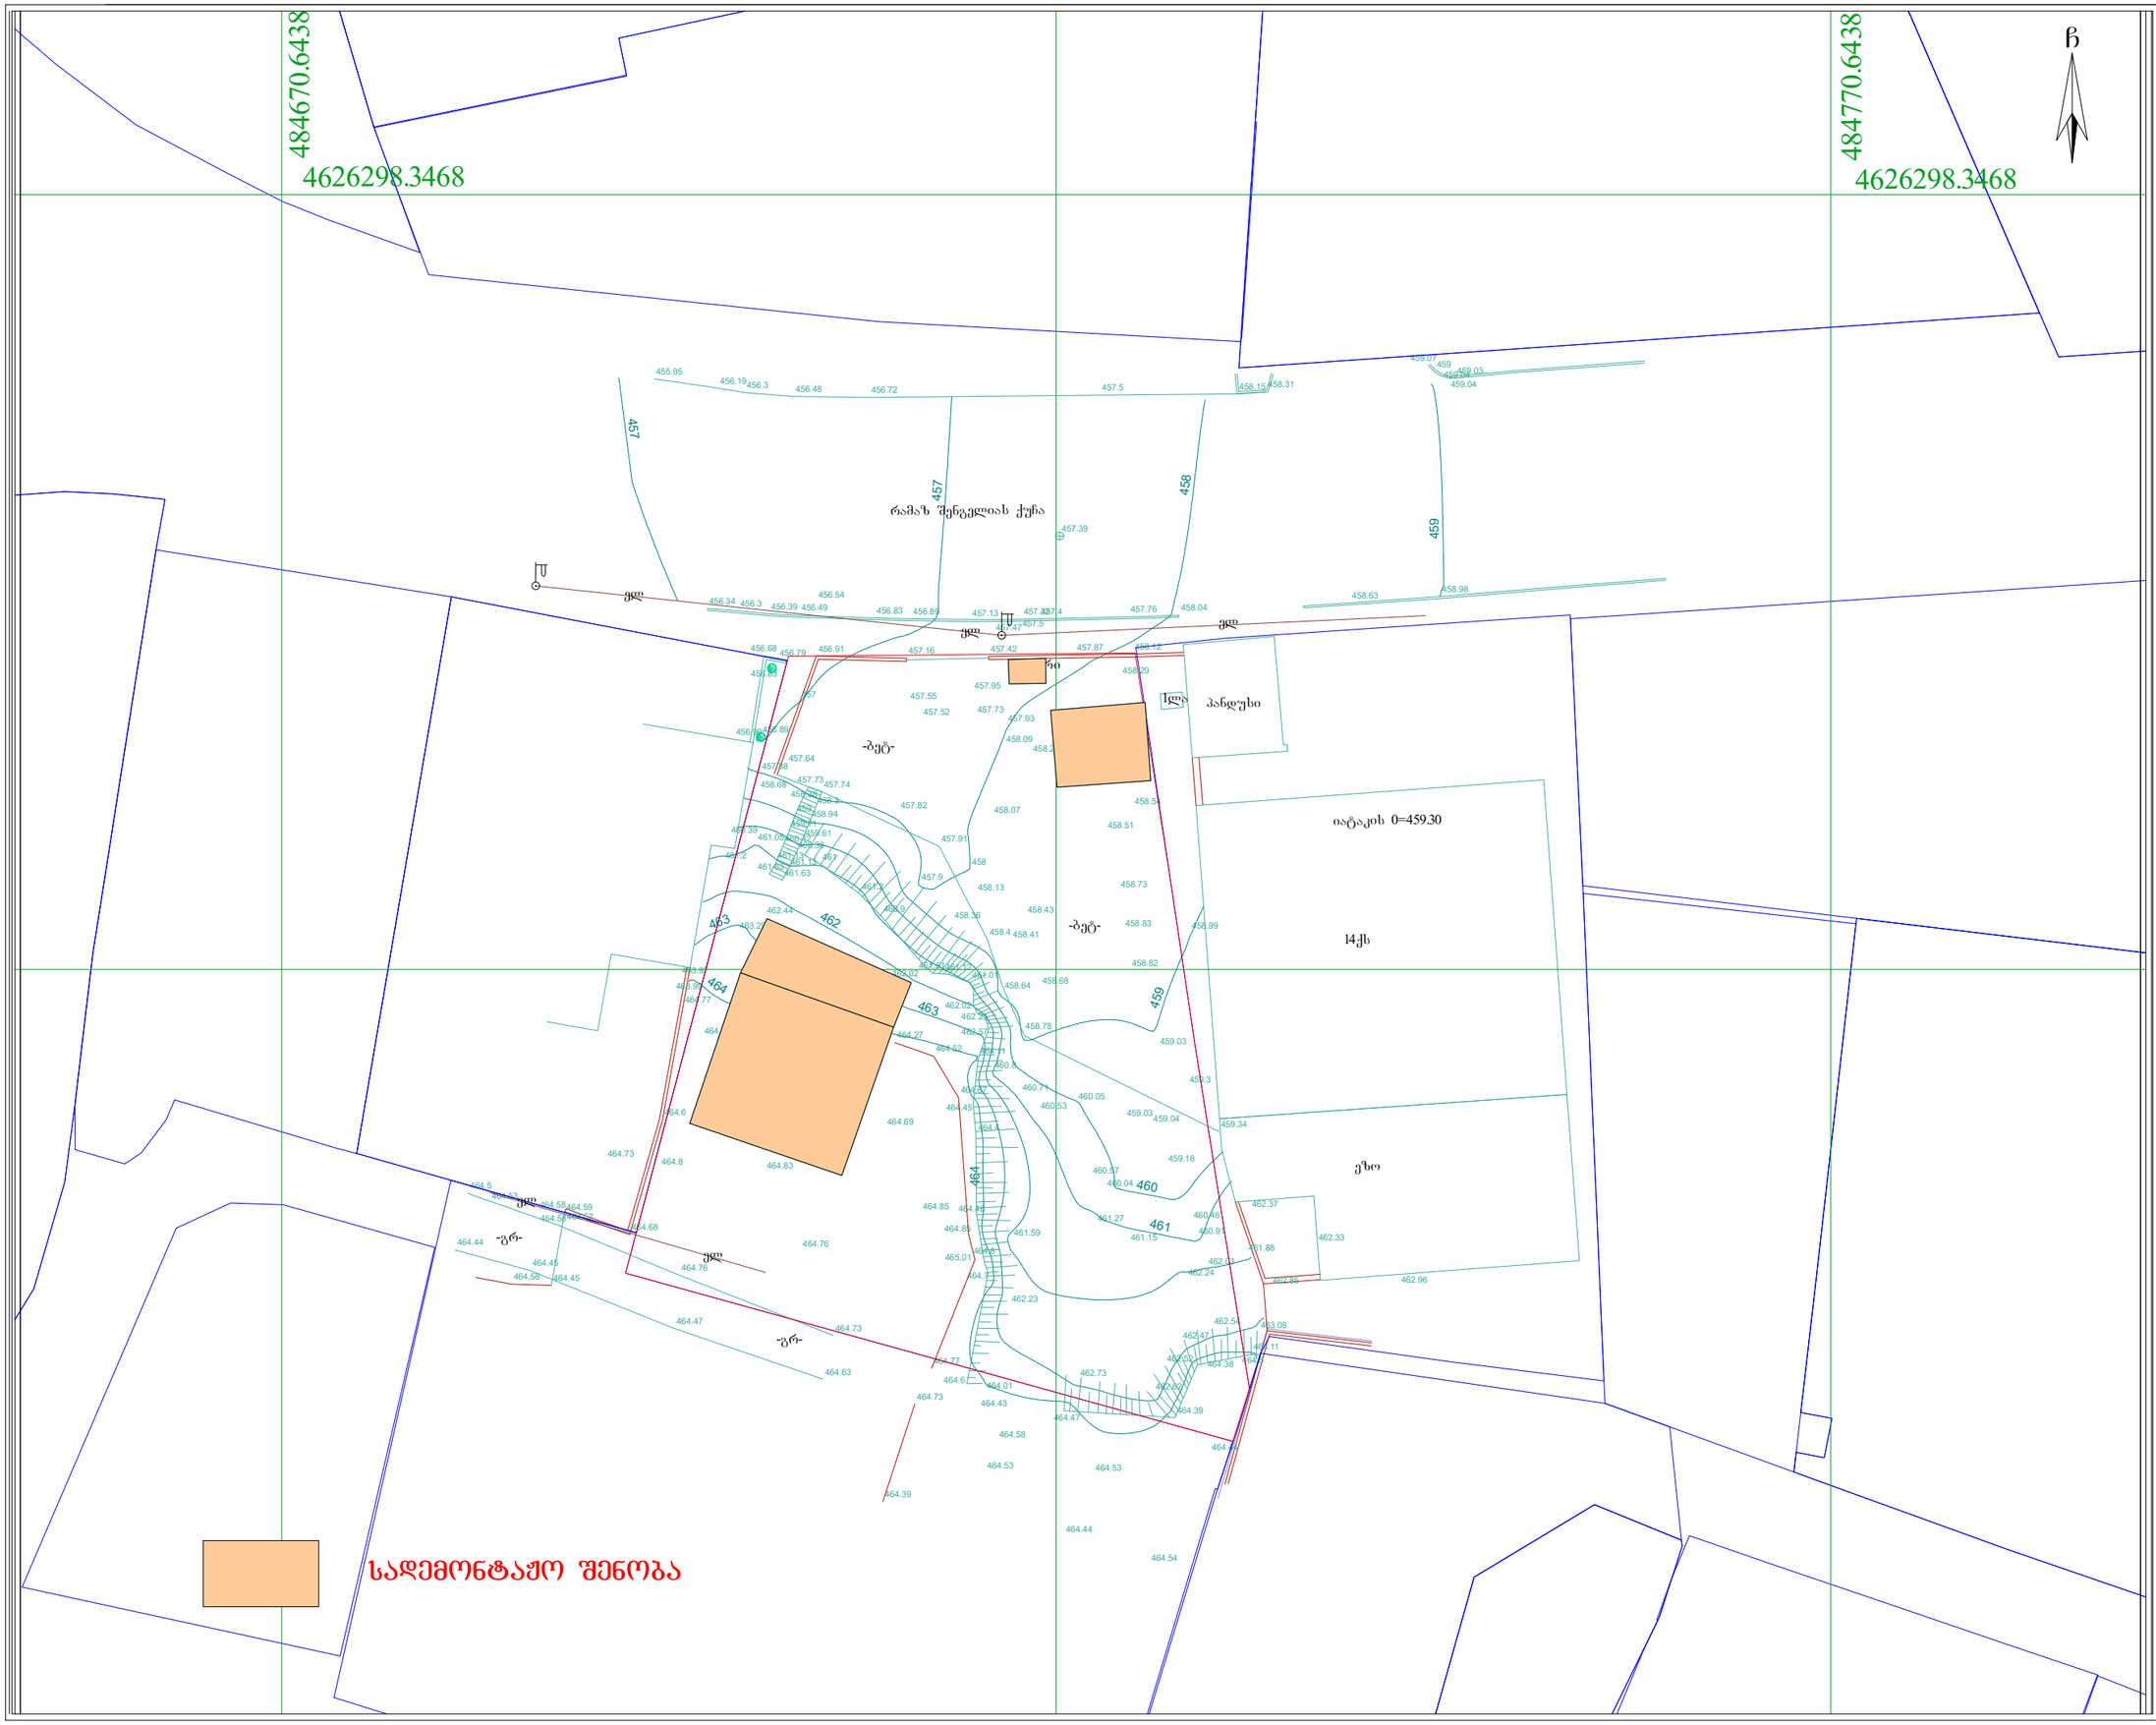

ტოპო გეგმა



პირობითი აღნიშვნები	
ვერახი (ვაზი)	
ჭა	
სერვიტუტი	
შენობა ნაგებობა	
0.10 მმ გადამკვეთი ხაზი	
ელ ხაზი	
ბოძი	
საგზაო ნიშანი	
ელ. ბოძი	
ტელ. ბოძი	
შუქნიშანი	
გამხმარი ხე	
ხე ფოთლოვანი	
ხე წიწვოვანი	
ბუჩქები	
ნერგები	
კუნძი	
პალმა	
ონკანი	
ნაკვეთის საზღვარი	
რეგ. ნაკვეთი	
რელიეფი	
ასფალტის გზა	
გრუნტის გზა	
ხის ღობე	
ლითონის ღობე	
ბეტონის ღობე	
წყალი	
კავშირგაბმულობა	
ფლატე	
UTM კოორდინატთა სისტემის კოორდინატები	

ნაკვეთის საკ. კოდი: 01.11.13.002.448

WGS 1984-ის კოორდინატთა სისტემის UTM პროექცია

ნაკვეთის ფართობი	1444კვ.მ.	ი/მ „გიორგი თამარაშვილი"	
		საიდ.კოდი 01008040214	GiorgiTamarashvili@yahoo.com
მიწის ნაკ. დანიშნულება	არასასოფლო-სამეურნეო	აზომა	თამარაშვილი
მისამართი	ქალაქი თბილისი, მარკ ბრონშტეინის I ჩიხი ნ-ის მიმდებარედ; ქალაქი თბილისი, გობრონიძის ქუჩის მიმდებარედ; ქალაქი თბილისი, დასახლება მუხიანი, მიკრო/რაიონი II, გაზგასამართი სადგურის მიმდებარედ	დახაზა	თამარაშვილი
14.08.2021 წ.	მ. 1:500	დაინტერესებული პირი	შ.პ.ს „333"