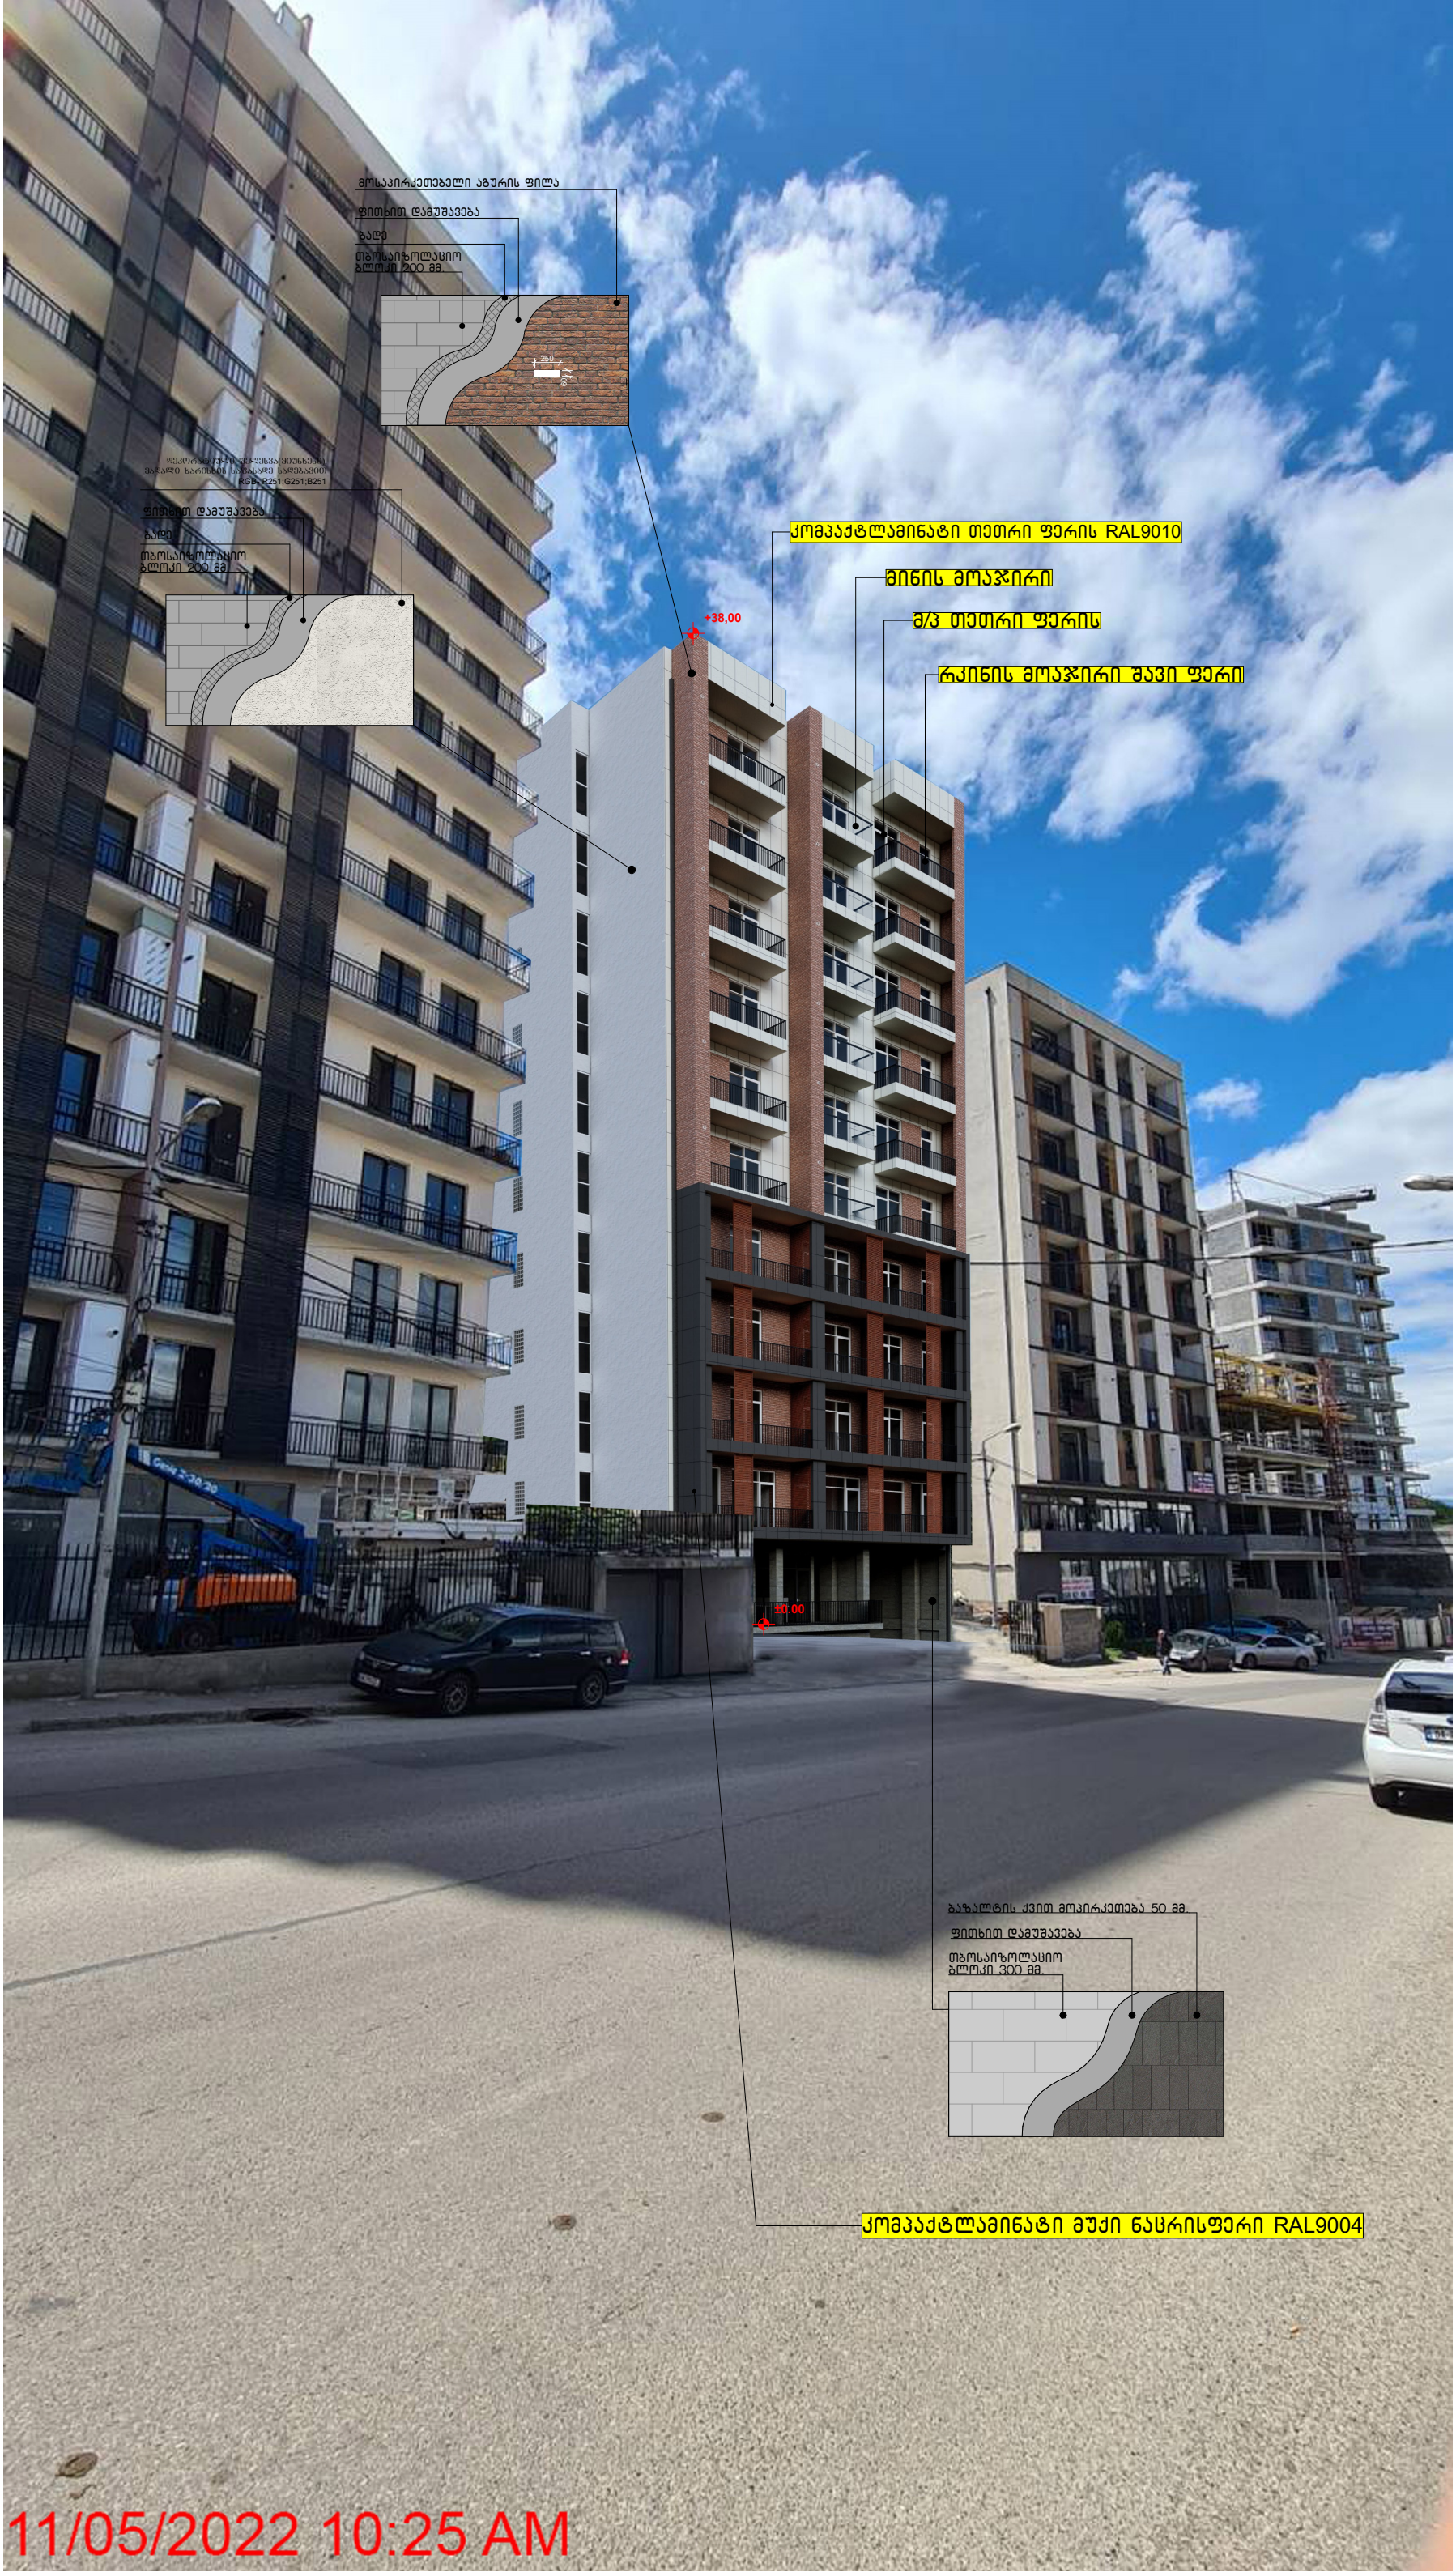

მოსაპირკეთებელი აგურის ფილა
ფითხით დამუშავება
ბადე
თბოსაიზოლაციო
ბლოკი 200 მმ
250
200
დეკორატიული ფილისფერით
მაღალი ხარისხის საღებავით
RGB: R251;G251;B251
ფითხით დამუშავება
ბადე
თბოსაიზოლაციო
ბლოკი 200 მმ
კომპაქტლამინატი თეთრი ფერის RAL9010
მინის მოაჯირი
მ/პ თეთრი ფერის
რკინის მოაჯირი შავი ფერი
+38,00
±0.00
ბაზალტის ქვით მოპირკეთება 50 მმ.
ფითხით დამუშავება
თბოსაიზოლაციო
ბლოკი 300 მმ.
კომპაქტლამინატი მუქი ნაცრისფერი RAL9004
11/05/2022 10:25 AM