ტოპო გეგმა

მისამართი: ქ.თბილისი ,სულხან ცინცაძის N17-17ა,13-15,21-21-21ა

დამკვეთი: ტარიელ სინჯარაძე

ფართობი: 1992კვ

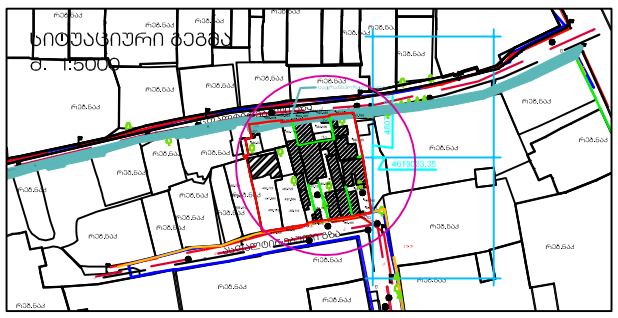

პირობითი აღნიშვნები

ქს	საცხ. სახლი	სატრანსფორმატ. ჯიხური	ბენზოგას.	წ — წყალგაყვანილობა	გ — გაზი
ქა	არასაცხ. სახლი	ელ. გადამცემი ხაზი	ფლატე	კ — კანალიზაცია	ელ. ქსელები
მშენებ.	მშენებ. შენობა	ხის ღობე	სამეთ. ჭები	სნ — სანიაღვრე	გთ — გათბობა
	ფარდული	ღობე	რკინიგზა	კბ — კავშირგაბმულობა	დრენაჟი
რეზერ.	რეზერვუარი	ქვის კედელი	კოორდ. ბადე		
		კედელი			
		ხეები			
		გარე განათება			

ქ. თბილისი, მტკვრის ქ. #6
ტელ.: 2 96-17-35
E-mail: pelguja@mail.ru

დირექტორი		ე. პატაშური
კომპიუტერული უზრუნველყოფა		ვ. გორგოშიძე
შემსრულებელი		ვ. გორგოშიძე
მ. 1:500		6/02/2016

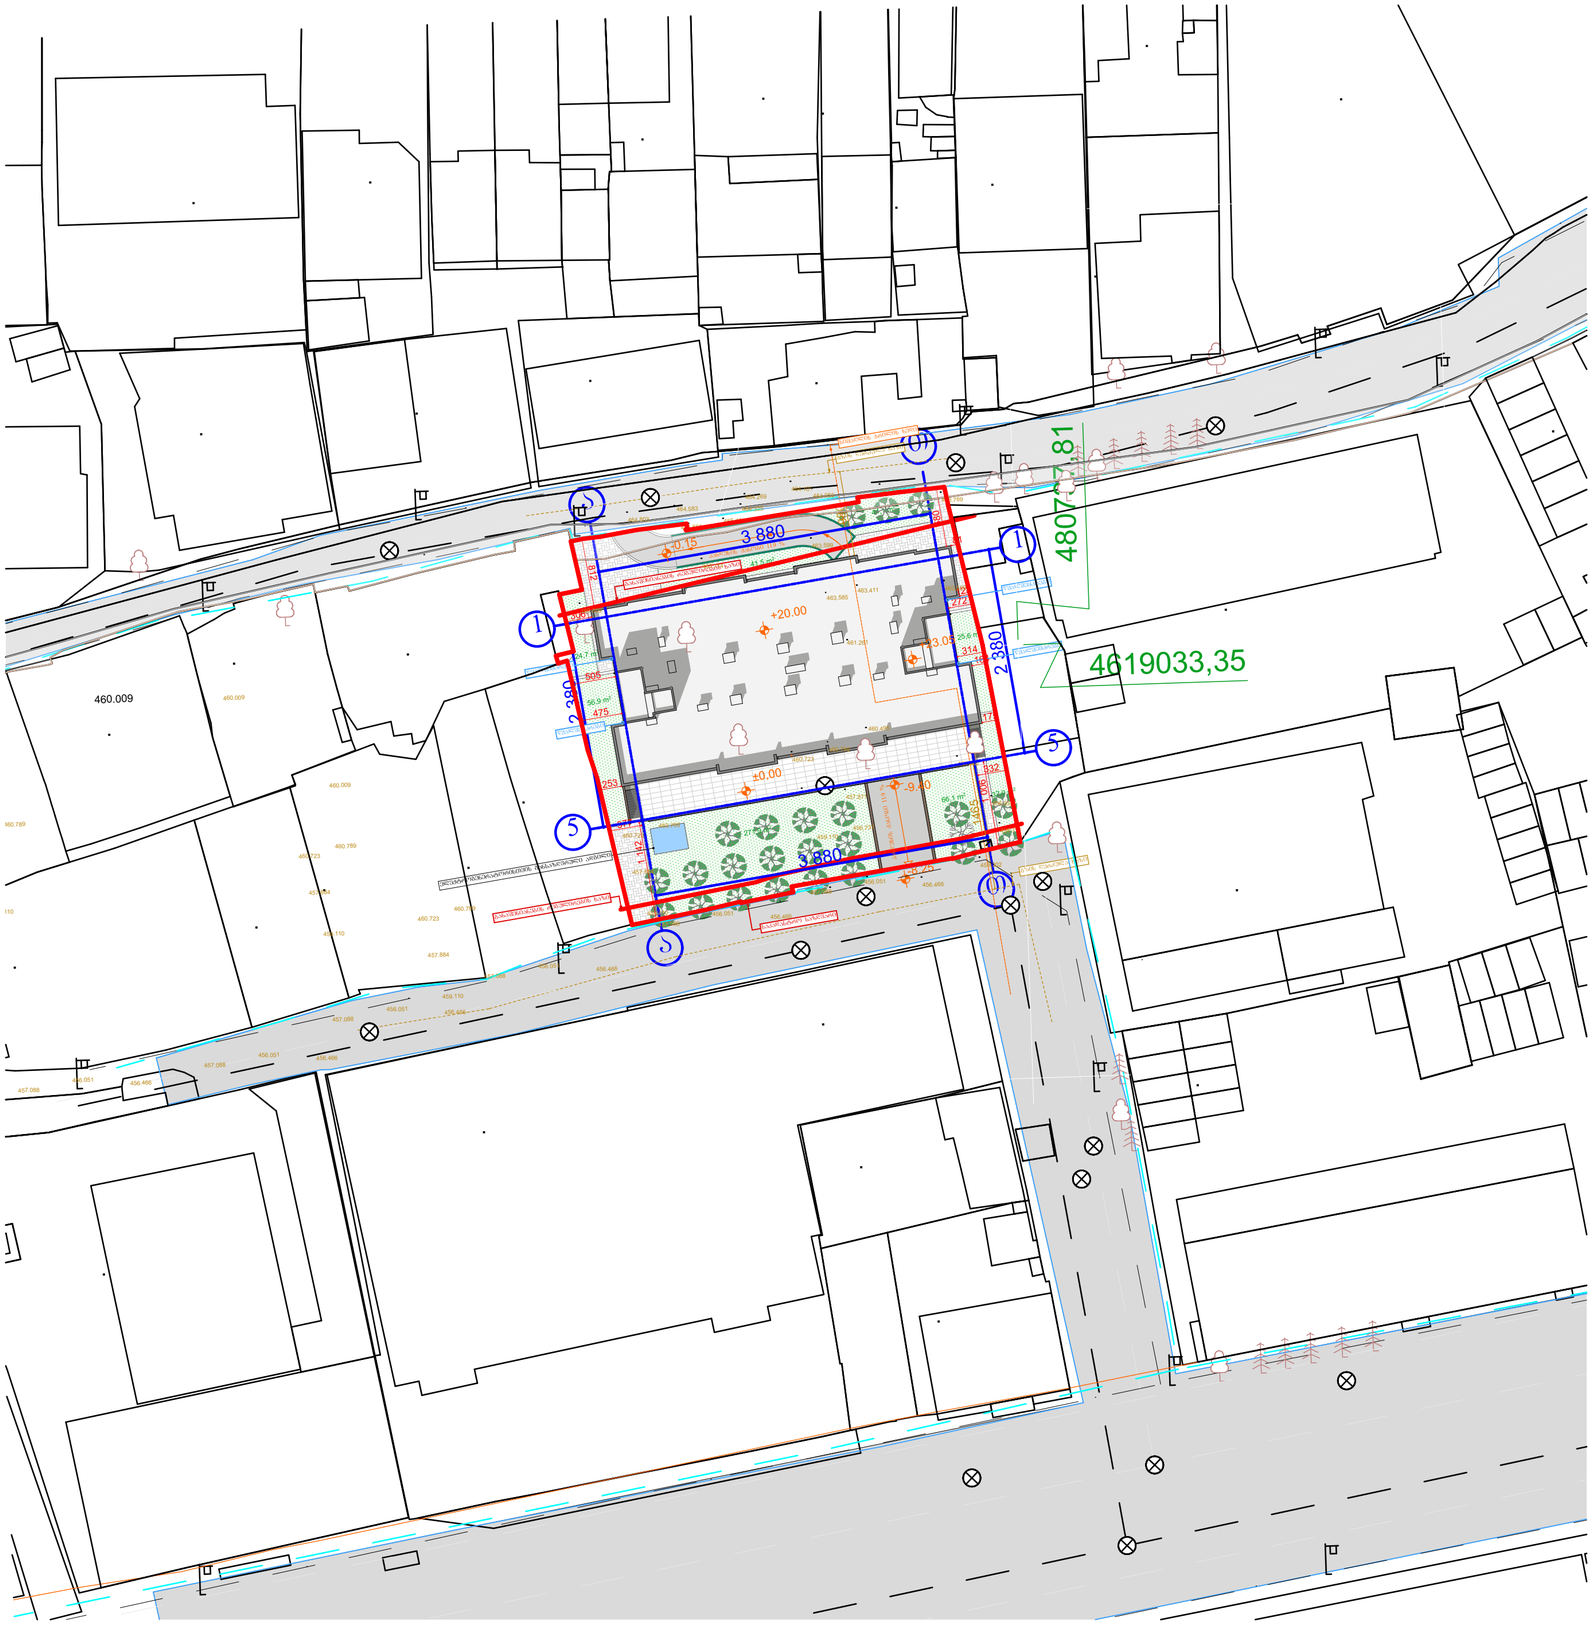

ჯ3 კოეფიციენტის საანგარიშო ფართობი -563.7 მ²

ფორმატი A-2	ივნისი, 2018
შემკვეთი:	
პროექტის ნომერი:	
მრავალბინიანი საცხოვრებელი სახლი	
გენ გეგმა	
მასშტაბი	1:500
სტადია	პროექტი
ფურცელი	
დაგეგმილი:	მოქ ტარიელ სინჯარაძე
მისამართი:	ქალაქი თბილისი , ქუჩა სოლოსან ცინცაძე , N17, N17ა, N19, N19ა N 13 - 15 / N 21, 21ა, 21ბ, 23, საბურთალოს ქუჩა , N 31/6, N 31/10-31ბ, N31, ქუჩა ხაირმის , N 10, N12, N14

ისანამზეპოპა	გვარი	ხელმოწერა
დირექტორი	ეკატაშვილი	
მთ. არქ	ზჯოლოხავა	
დაამშვიბა	ზჯოლოხავა	

INE GEORGIA

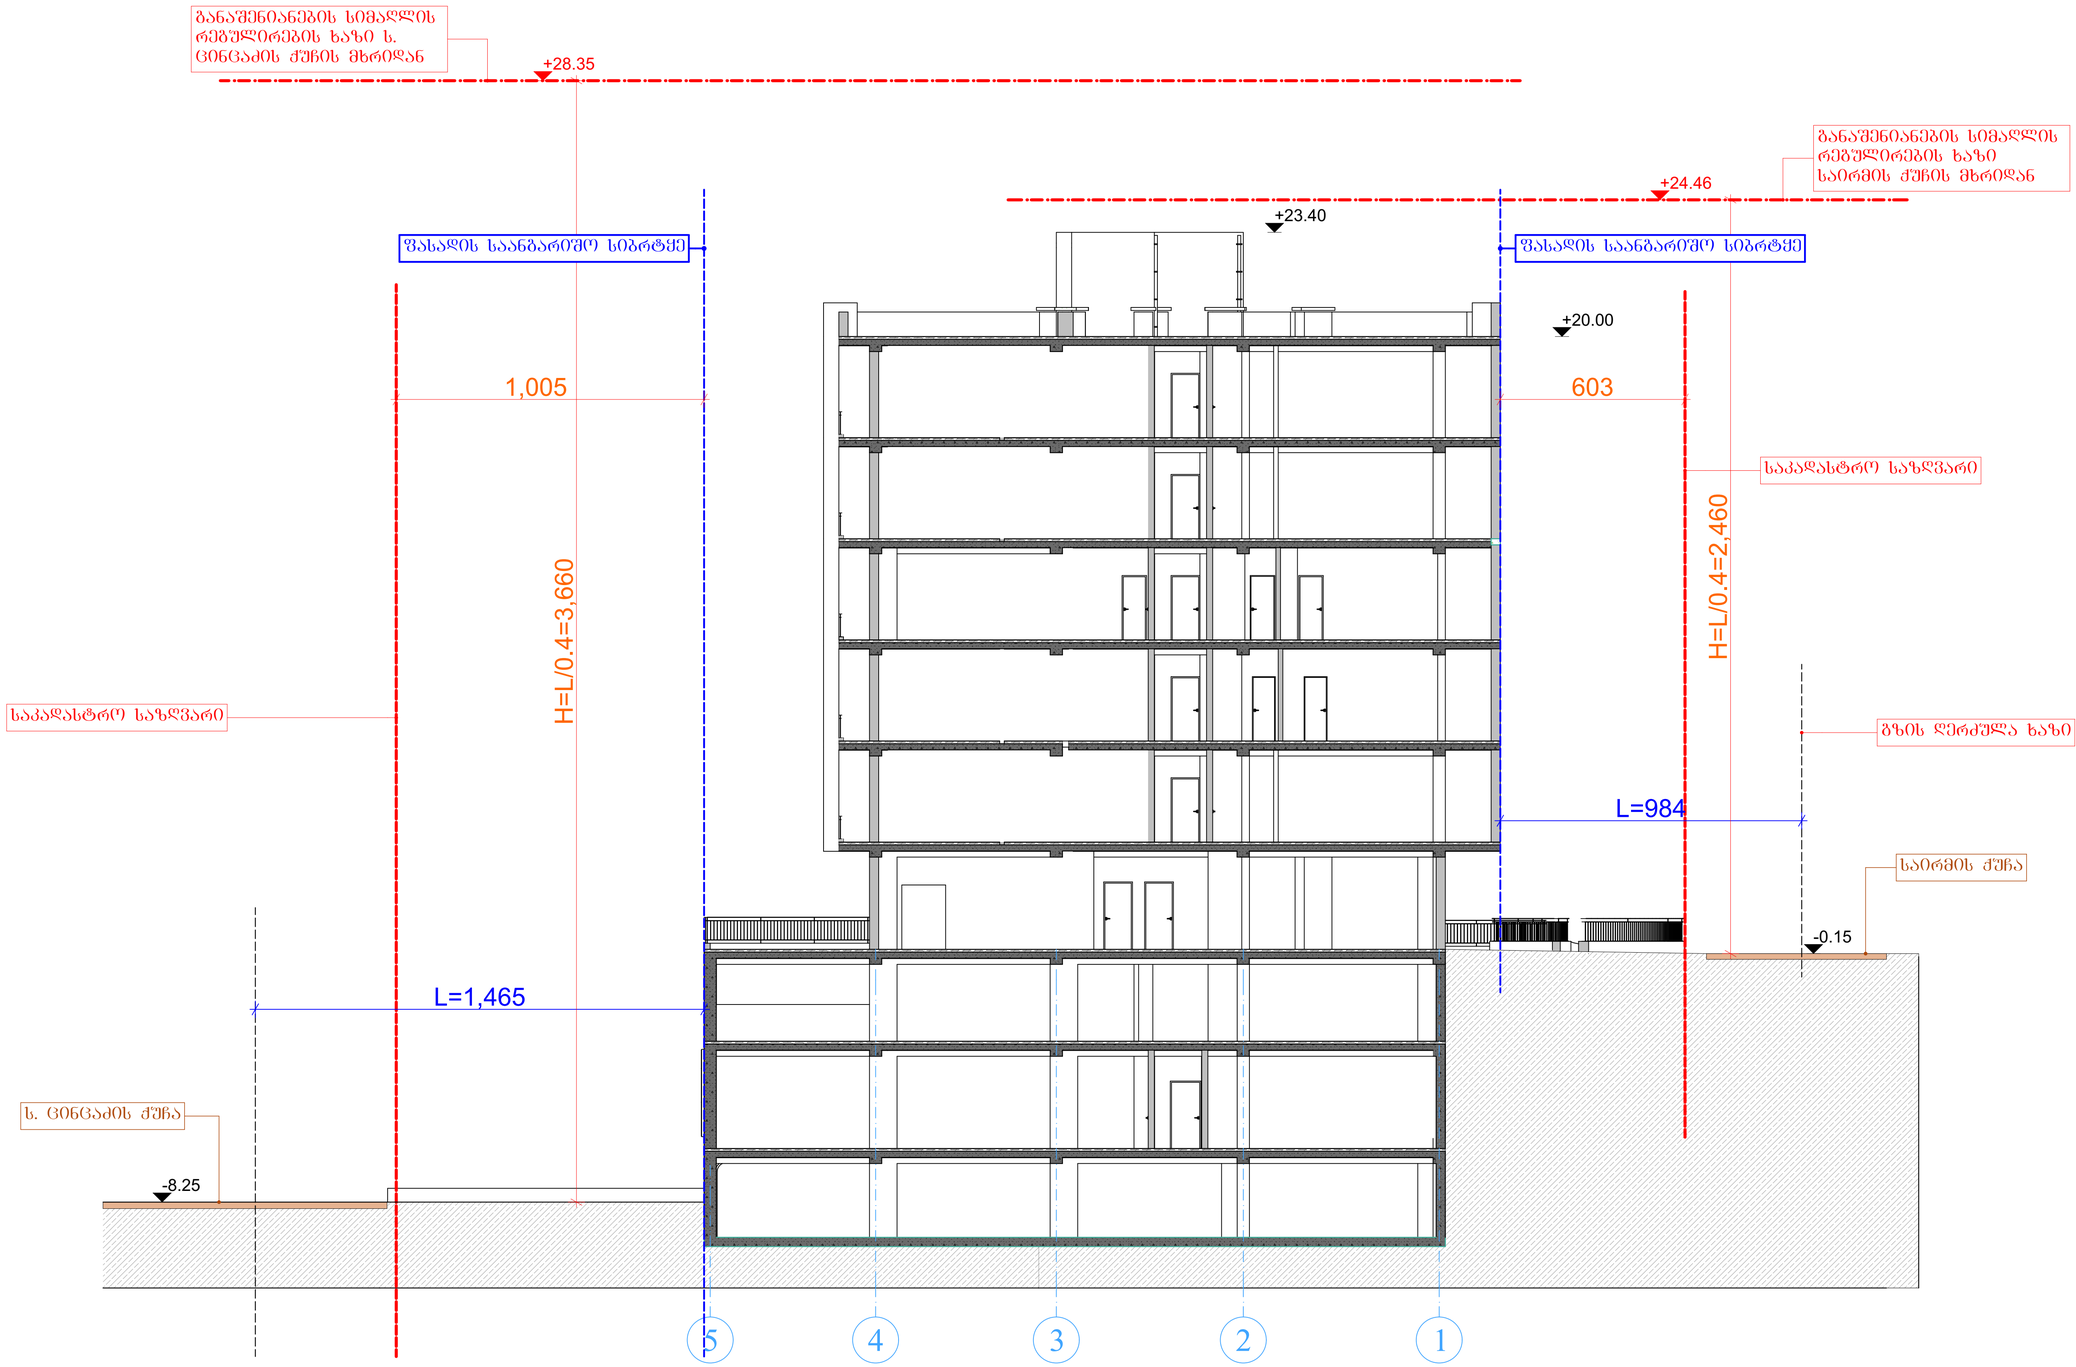

GSPublisherVersion 0.0.100.100

სახანძრო მილდგარი

სახანძრო განყოფილებასთან კავშირის სისტემა

საგანგებო ხმოვანი განგაშის საკომუნიკაციო სისტემა

ხელის ცეცხლსაქრობი

სახანძრო-სამაშველო სამსახურის მიერ
გამოსაყენებელი მისაერთებელი - ჰიდრანტი

კვამლის ავტომატური აღმომჩენი

კვამლზე მორეაგირე მაუწყებელი

ავტოსაშხეფი

სახანძრო განგაშის ღილაკი

გაქცევის მიმართულება ევაკუაციის დროს ზევით და
ქვევით

გაქცევის მიმართულება ევაკუაციის დროს მარჯვნივ
da marcxniv

წყლის დასალევი შადრევანი

2.200

880 კარის სპეციფიკაციის #
ხანძარმედეგობა

კარის თავისუფალი სიგანე

კარის თავისუფალი სიმაღლე

90

s-2

Type A

FIR
ALARM

დაკავებულობის ჯგუფი

(ქვეჯგუფი)

დაკავებულობის დატვირთვა

ბინის საერთო ფართი

საზაფხულო ფართი

ფართი შიდა კონტურზე

ბინის ნომერი

მთ. არქ

დირექტორი

თანამდებობა გვარი

სტადია

ფურცელი

მასშტაბი

დამკვეთი:

დაამუშავა

მისამართი:

პირობითი ნიშნები:

ხელმოწერა

z.joloxava

z.joloxava

ე.პატაშური

პროექტი

მოქ: ტარიელ სინჯარაძე

ფორმატი A-1

შენიშვნები:

თბილისი. 2018

მრავალბიანიანი საცხოვრებელი სახლი

ქალაქი თბილისი , ქუჩა სულხან
ცინცაძე , N 21, 21ა, 21ბ / ქალაქი
თბილისი , ქუჩა სულხან ცინცაძე , N17,
N17ა, N19, N19ა / ქალაქი თბილისი ,
ქუჩა სულხან ცინცაძე , N 13 - 15

საკადასტრო საზღვარი

განაშენიანების რეგულირების
ხაზი

ჭრილის ხაზი

საპროექტო ნიშნული

აბსოლიტური ნიშნული

60 წუთიანი ხანძარმედეგი კედელი

120 წუთიანი ხანძარმედეგი კედელი

ღერძის ხაზი

sc2

d.d. - 3

b. #7 49.7 m²

45.9m² 3.8 m²

5 4 3 2 1

L=984

H=L/0.4=2,460

+20.00

+24.46

L=1,465

H=L/0.4=3,660

+23.40

-0.15

-8.25

+28.35

1,005 603

საირმის ქუჩა

გზის ღერძულა ხაზი

განაშენიანების სიმაღლის

რეგულირების ხაზი

საირმის ქუჩის მხრიდან

საკადასტრო საზღვარი

საკადასტრო საზღვარი

განაშენიანების სიმაღლის

რეგულირების ხაზი ს.

ცინცაძის ქუჩის მხრიდან

ს. ცინცაძის ქუჩა

ფასადის საანგარიშო სიბრტყე ფასადის საანგარიშო სიბრტყე

მაქსიმალური სიმაღლის
განმსაზღვრელი სქემა
ჭრილი

1:100