

AB5

შ.პ.ს ეი ბი 5, ახაყიშვილის ქ. #14, 0179 თბილისი

დირექტორი: დ.ღოსაბეიძე

არქიტექტორი: ჰ.ტყემალაძე

ქ.თბილისი, ჩაინიგზის სენტჰალეური ვაბზალი.

ს/კ 01.16.01.005.322

არქიტექტურული ნაწილი

თავფერცელი


07.06.2024

ტექნიკის ეკონომიკური მაჩვენებლები	

დირექტორი		
პრ. ავტორი		
შესრულა		



მანძილი მეზობლად მდებარე შენობა-ნაგებობამდე 2.5მ

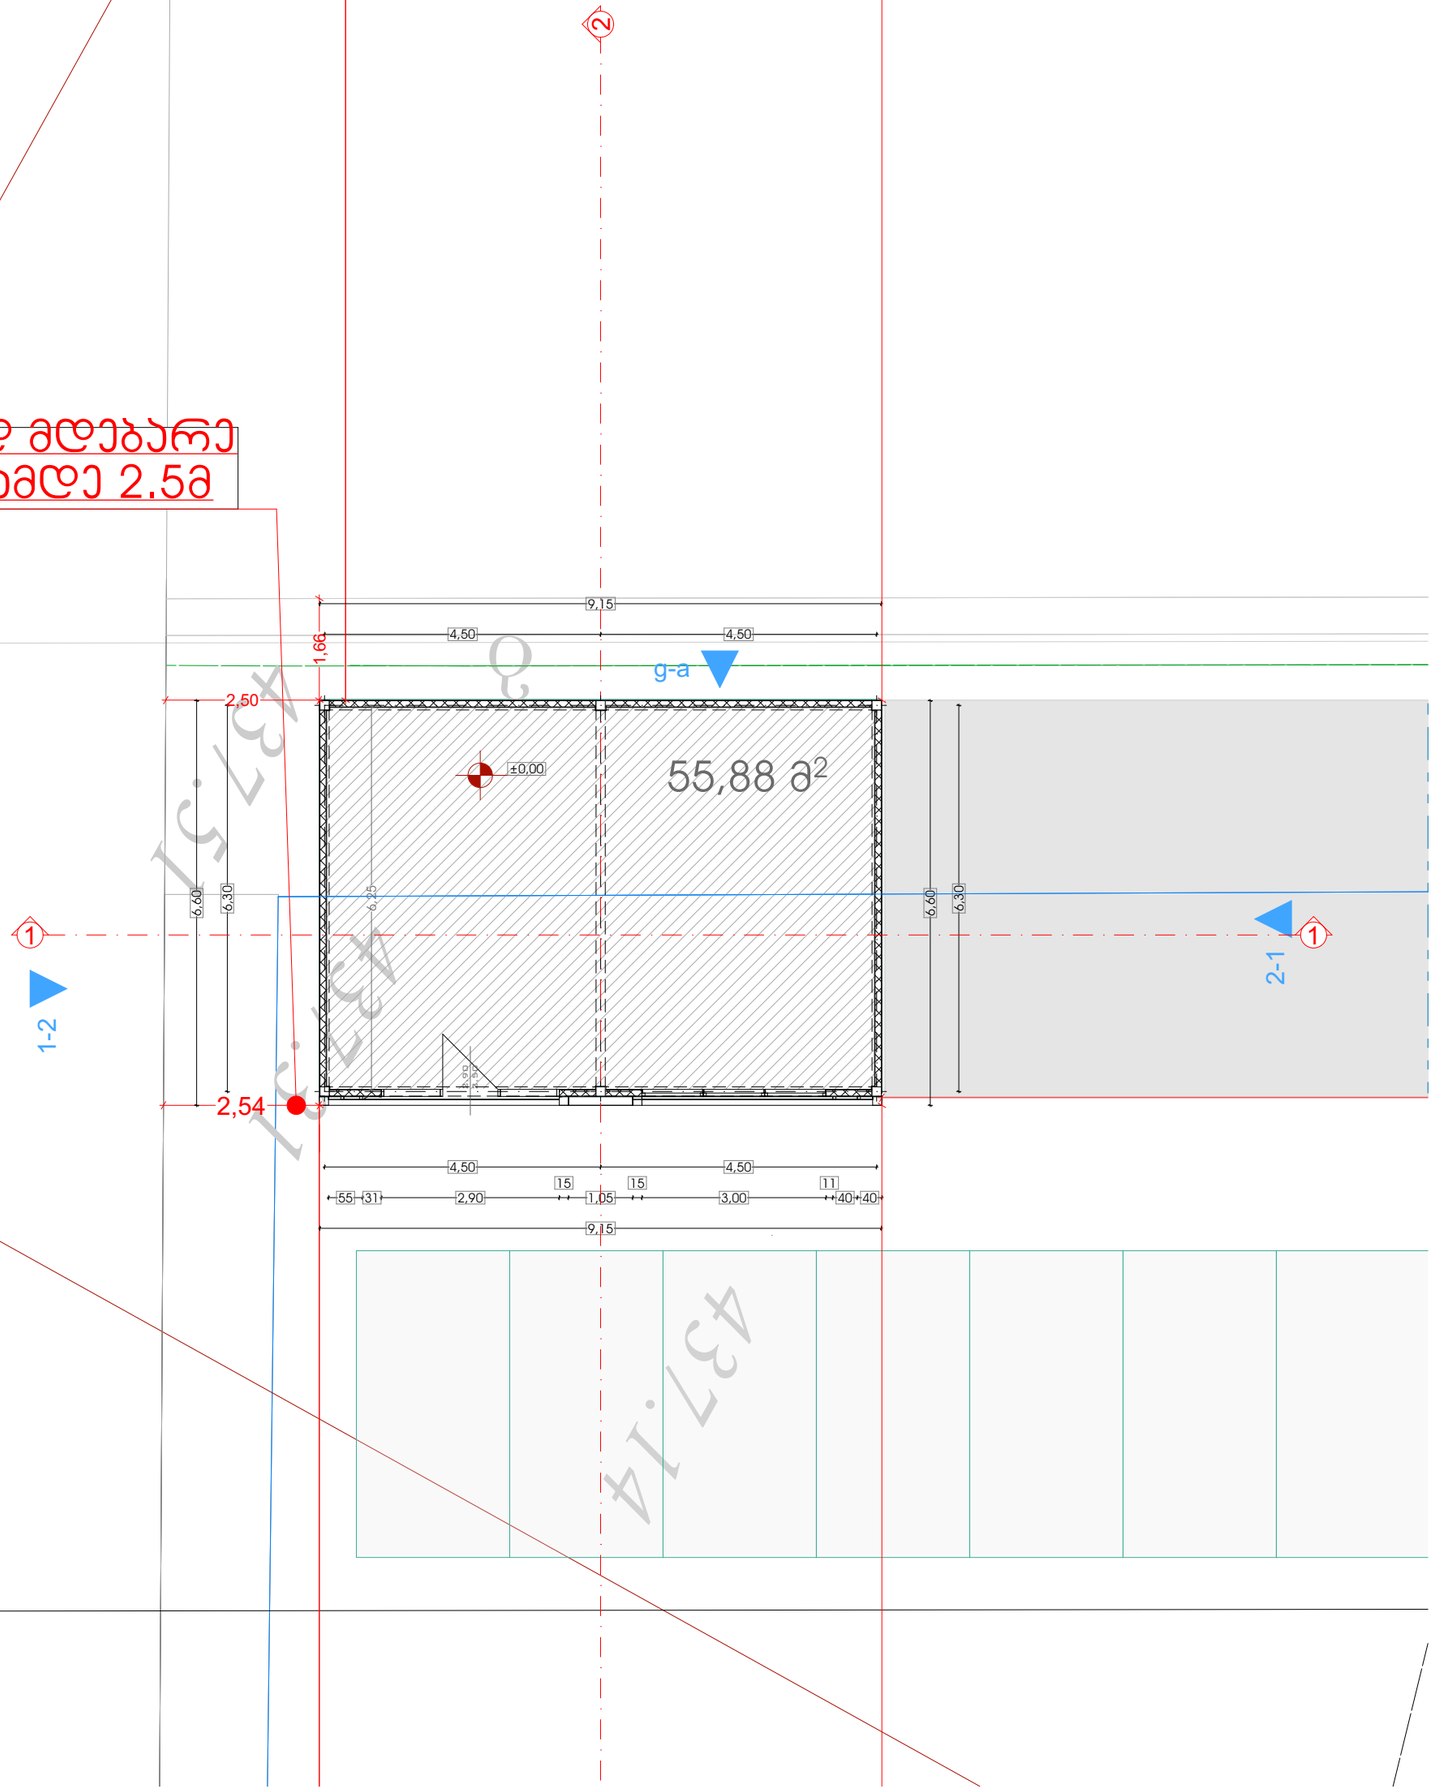

AB5

შ.პ.ს ეი ბი 5, ახაყიშვილის ქ. #14, 0179 თბილისი

დირექტორი: დ.ლოსაბერიძე

არქიტექტორი: ჰ.ტყემალაძე

ქ.თბილისი, ჰაინიბზის სენტჰალერის ვაბზალი.

ს/კ 01.16.01.005.322

არქიტექტურული ნაწილი

ნახაზი:
გეგმა 0.00 ნიშნულზე


ფურცელი:

მასშტაბი: 1:100 ფორმატი: A3

07.06.2024

ტექნიკის ეკონომიკური მაჩვენებლები

დირექტორი		
პრ. ავტორი		
შეასრულა		

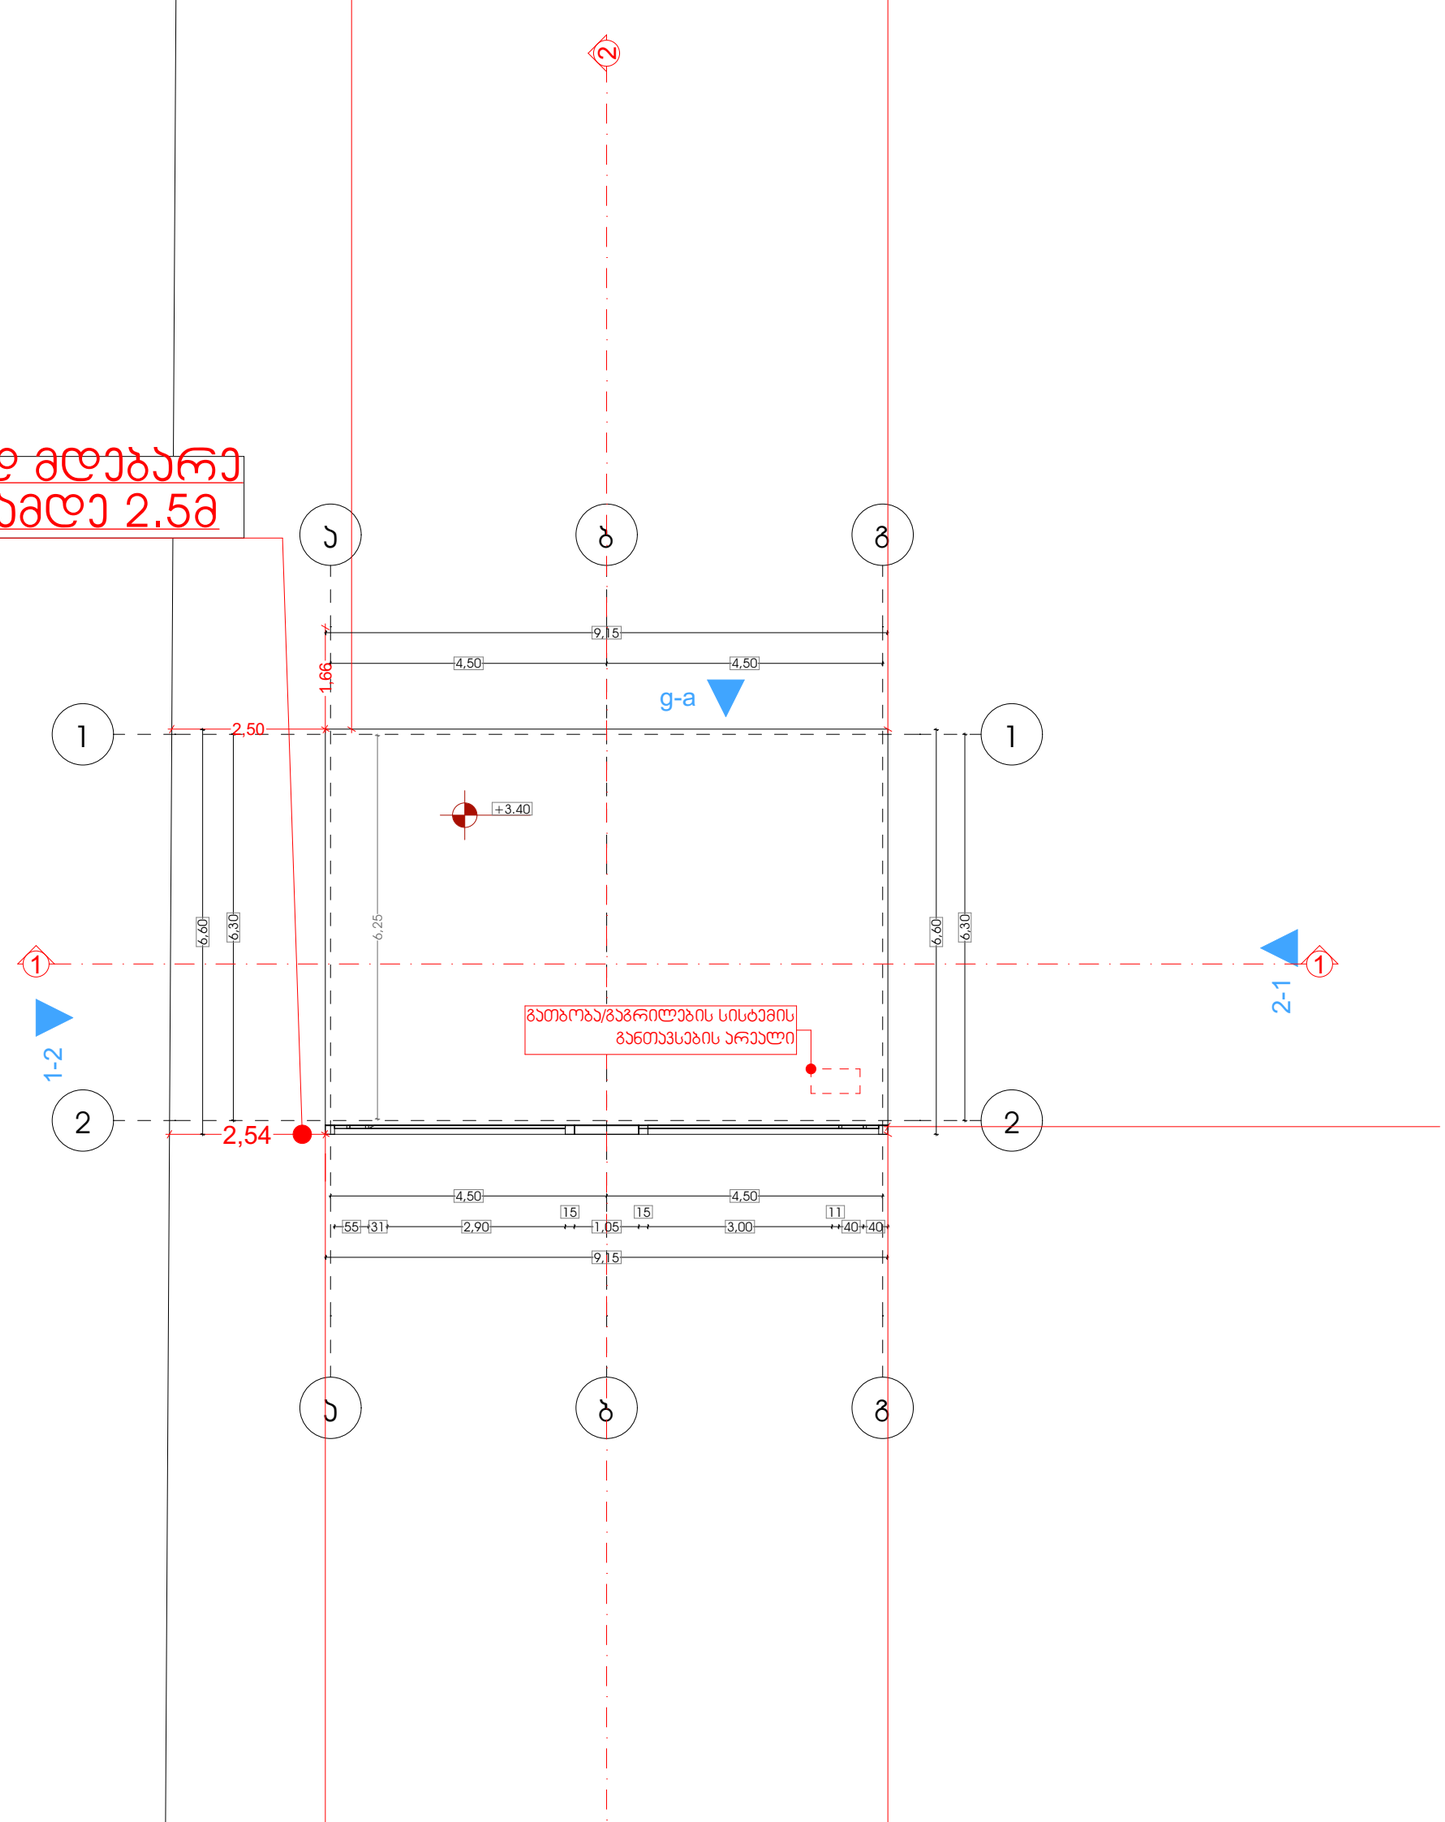

AB5

შ.პ.ს ეი ბი 5, ახაყიშვილის ქ. #14, 0179 თბილისი

დირექტორი: დ.ღოსაბეიძე

არქიტექტორი: ჰ.ტყემალაძე

ქ.თბილისი, ჩინიბზის სენტრალური ვაბზალი.

ს/კ 01.16.01.005.322

არქიტექტურული ნაწილი

ნახაზი:
გადახურვის გეგმა 3.40 ნიშნულზე

ფურცელი:


მასშტაბი: 1:100 ფორმატი: A3

07.06.2024


ტექნიკის ეკონომიკური მაჩვენებლები

დირექტორი		
პრ. ავტორი		
შეასრულა		



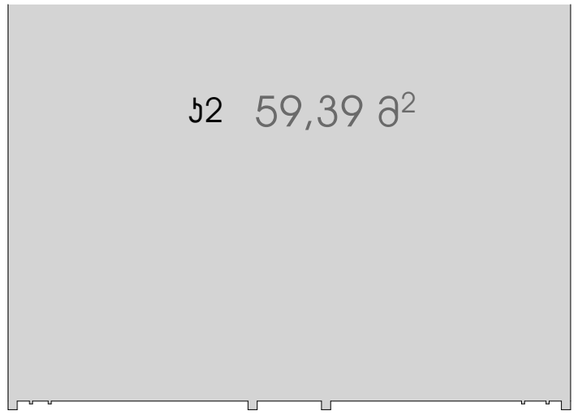

განაშენიანების ფართი

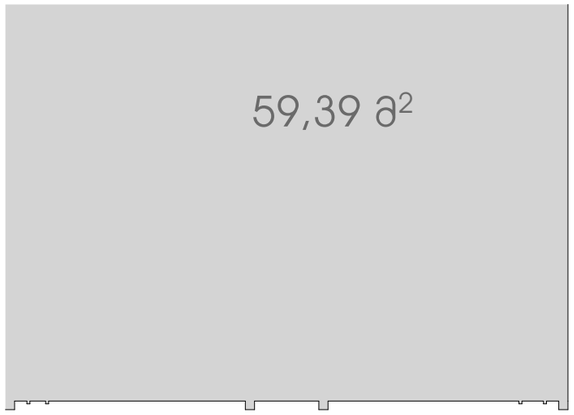

AB5

შ.პ.ს ეი ბი 5, ახაყიშვილის ქ. #14, 0179 თბილისი

დირექტორი: დ.ღოსაბეიშვილი

არქიტექტორი: ჰ.ტყემალაძე

ქ.თბილისი, ჩაინიგზის სენტრალური უბანზალი.

ს/კ 01.16.01.005.322

არქიტექტურული ნაწილი

ნახაზი:
პროექტი

ფურცელი:

მასშტაბი: 1:100 ფორმატი: A3

07.06.2024

ტექნიკურ ეკონომიკური მაჩვენებლები		
დირექტორი		
პრ. ავტორი		
შესრულა		

განთავსების სქემა
მასშტაბი 1:500

მეზობლად მდებარე შენობა-ნაგებობის ფუნქცია: საკუთრო ცენტრი

მანძილი მეზობლად მდებარე შენობა-ნაგებობამდე 2.5მ


56,29

X=483310
Y=419019

საკრებულო შენობის ფუნქცია: სატრანსპორტო საშუალების დამხმარე და მისი მომსახურე ობიექტი

55.80

გზასაღები მილი 01.02.785

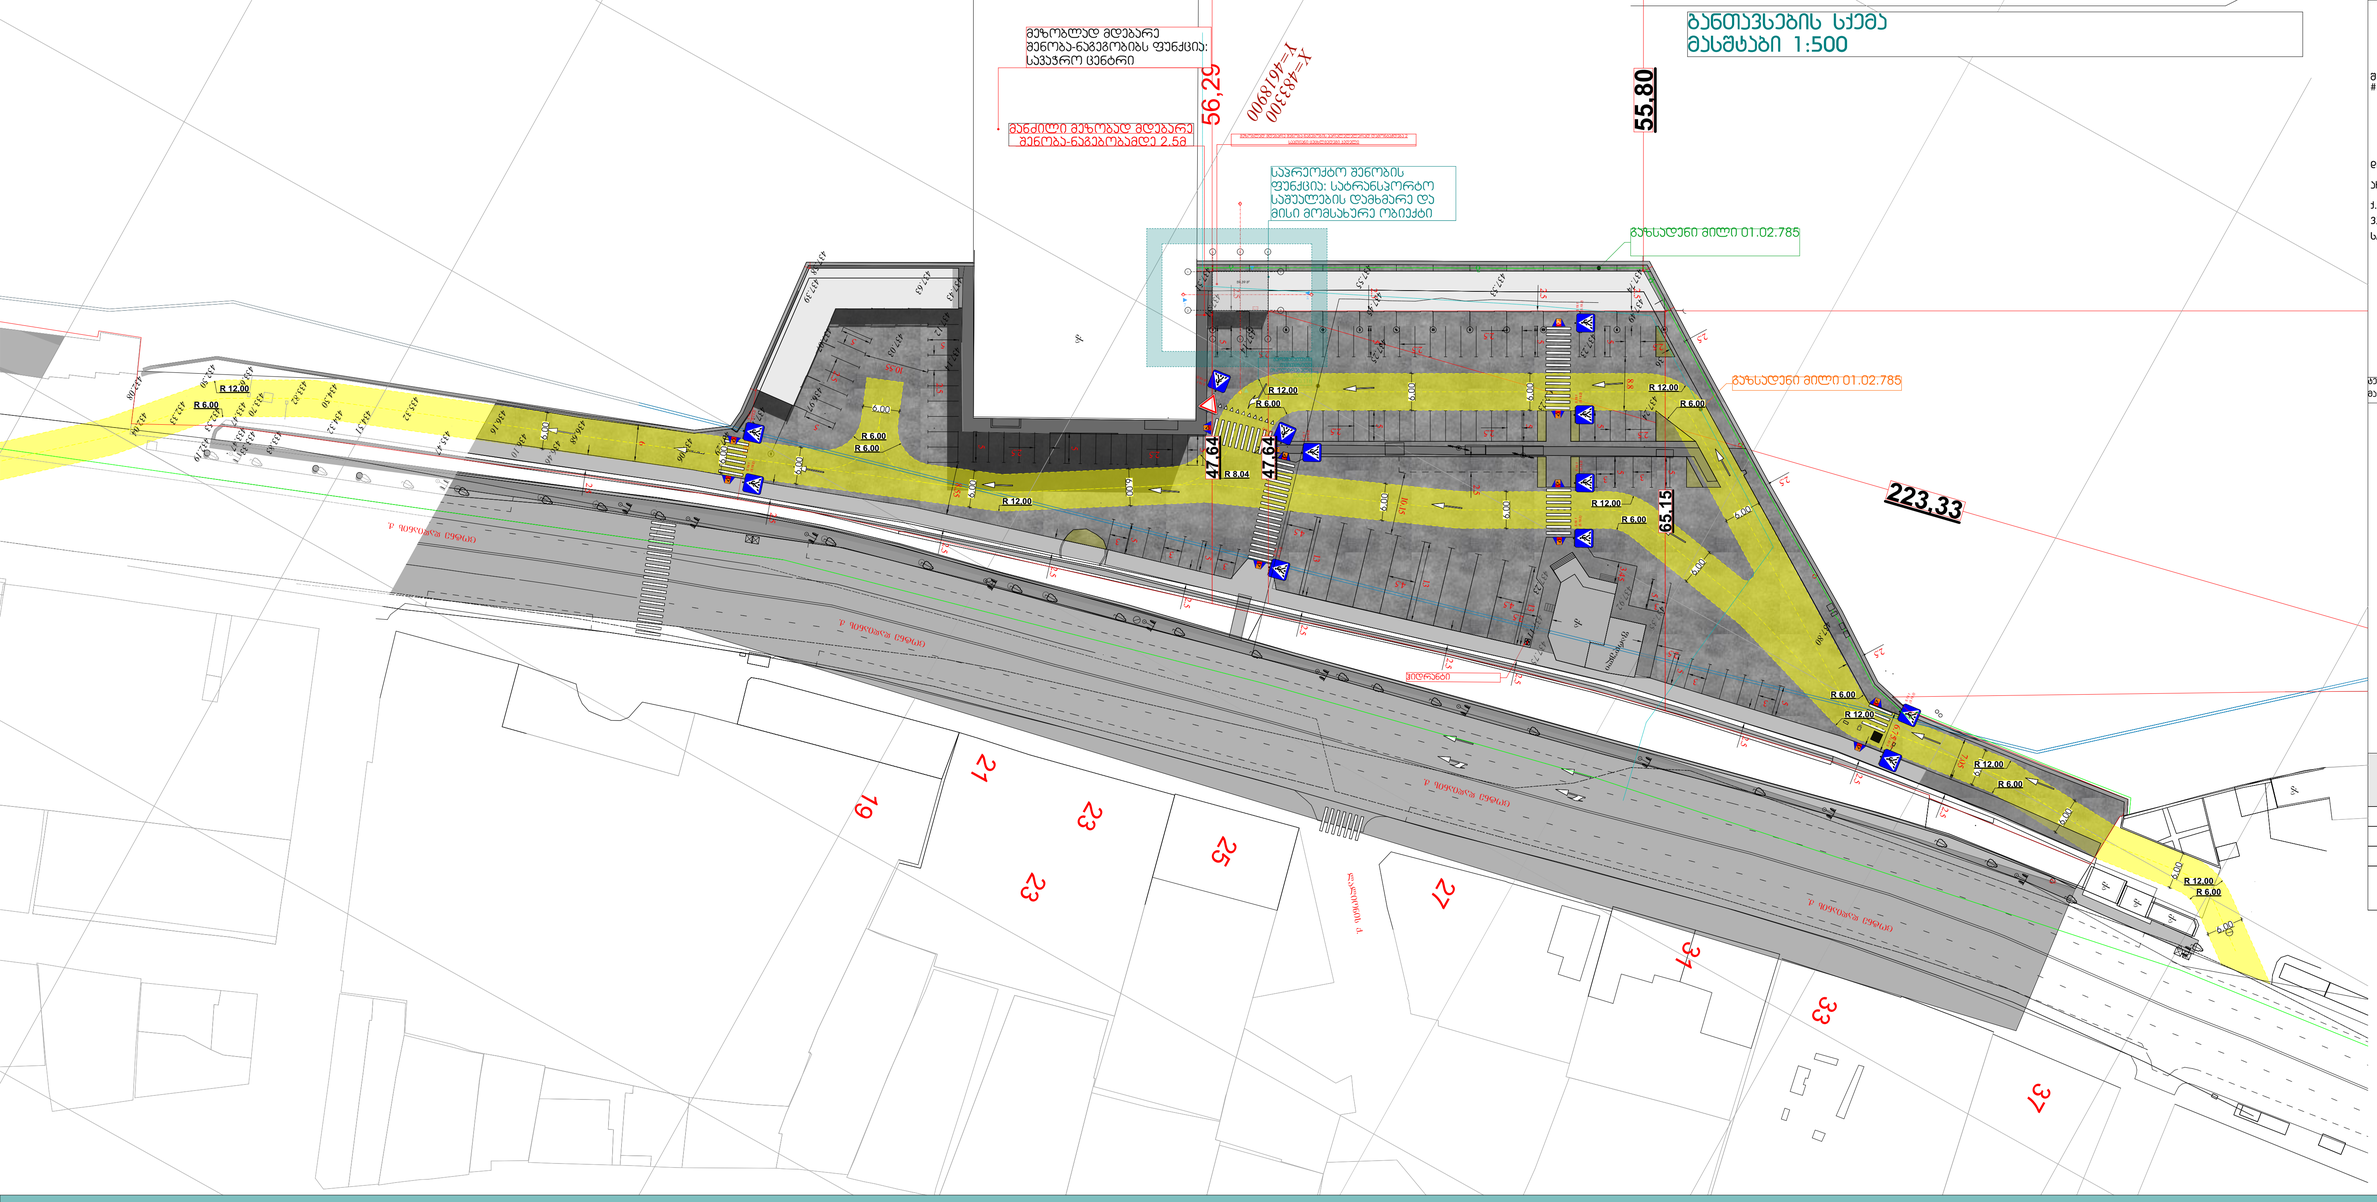
R 12.00
R 6.00
47.64
47.64
R 8.04
65.15
223.33
ქ. ფოთის (ლენინის) ქუჩა
ქ. ფოთის (ლენინის) ქუჩა
ქ. ფოთის (ლენინის) ქუჩა



AB5

შ.პ.ს ეი ბი 5, ახაყიშვილის ქ. #14, 0179 თბილისი

დირექტორი: დ.ღოსაბეიძე

არქიტექტორი: ჰ.ტყემალაძე

ქ.თბილისი, ჩაინიგზის სენტჰალეური ვაბზალი.

ს/კ 01.16.01.005.322

არქიტექტურული ნაწილი


თავფერცელი

07.06.2024

ტექნიკის ეკონომიკური მაჩვენებლები	

დირექტორი		
პრ. ავტორი		
შესრულა		



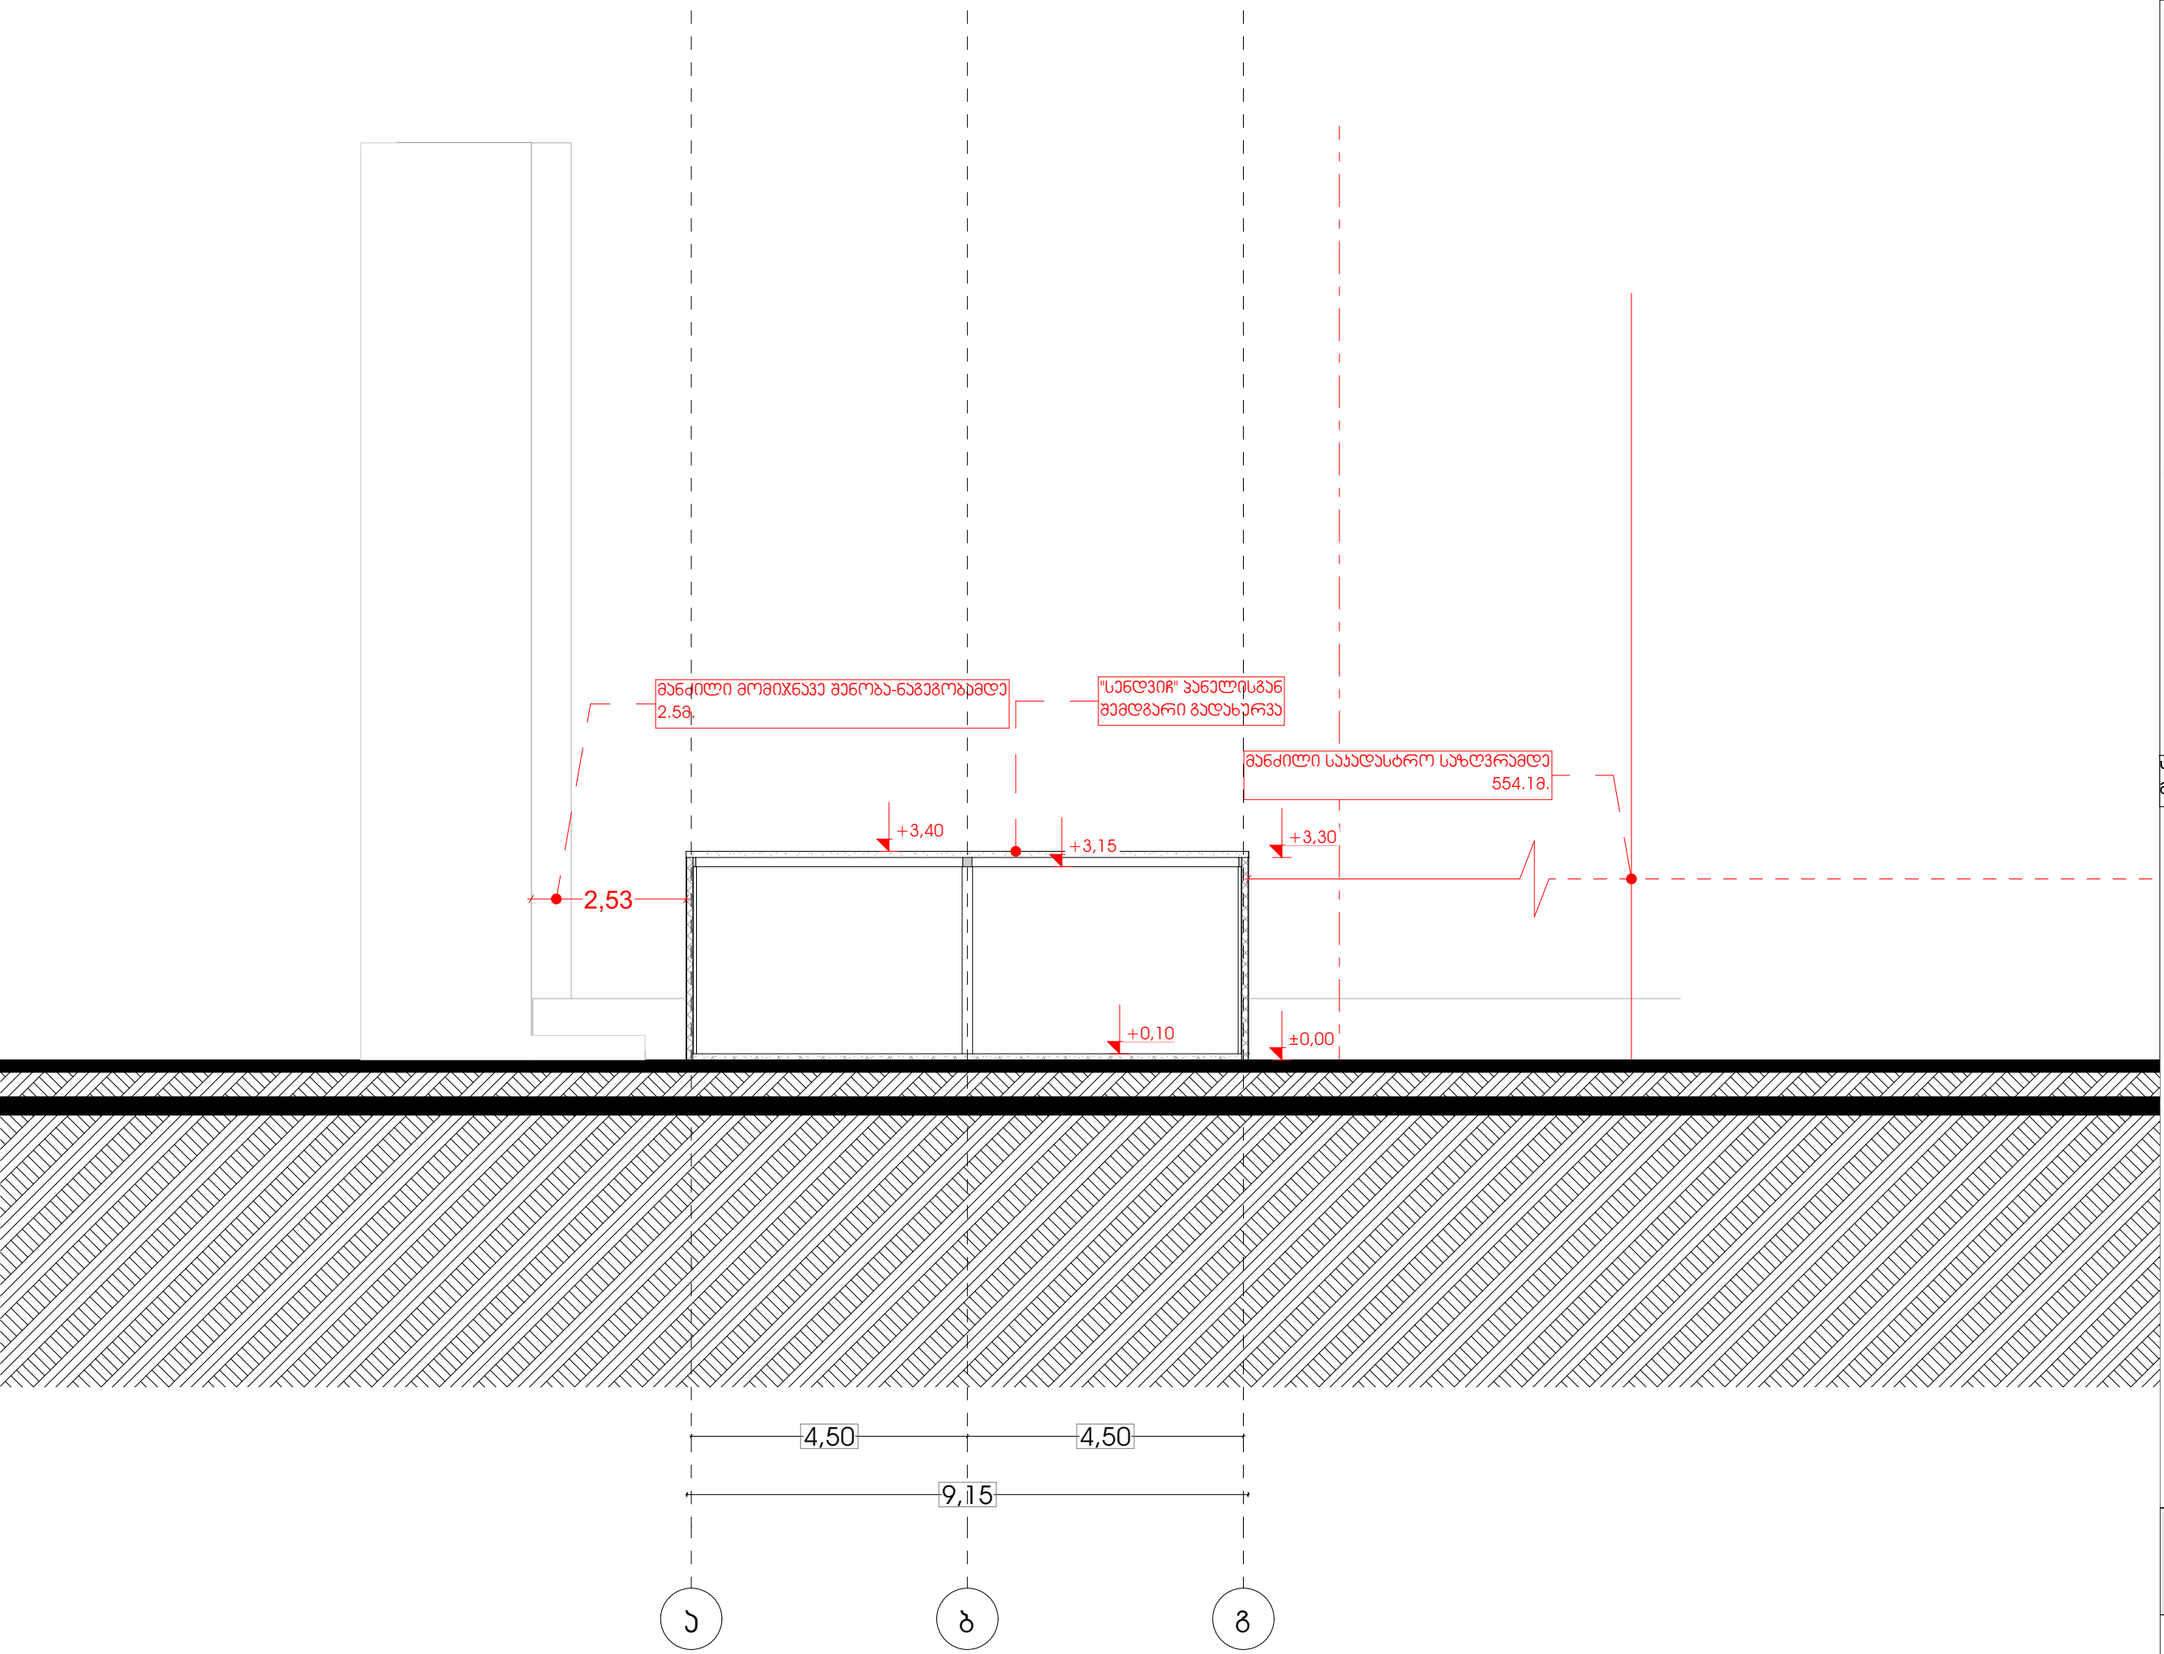

AB5

შ.პ.ს ეი ბი 5, ახაყიშვილის ქ. #14, 0179 თბილისი

დირექტორი: დ.ღოსაბეიშიძე

არქიტექტორი: ჰ.ტყემალაძე

ქ.თბილისი, ჩინიბზის სენტრალური ვაბზალი.

ს/კ 01.16.01.005.322

არქიტექტურული ნაწილი

ნახაზი:
ჭრილი 1-1


ფურცელი:

მასშტაბი: 1:100 ფორმატი: A3

07.06.2024

ტექნიკის ეკონომიკური მაჩვენებლები

დირექტორი		
პრ. ავტორი		
შეასრულა		

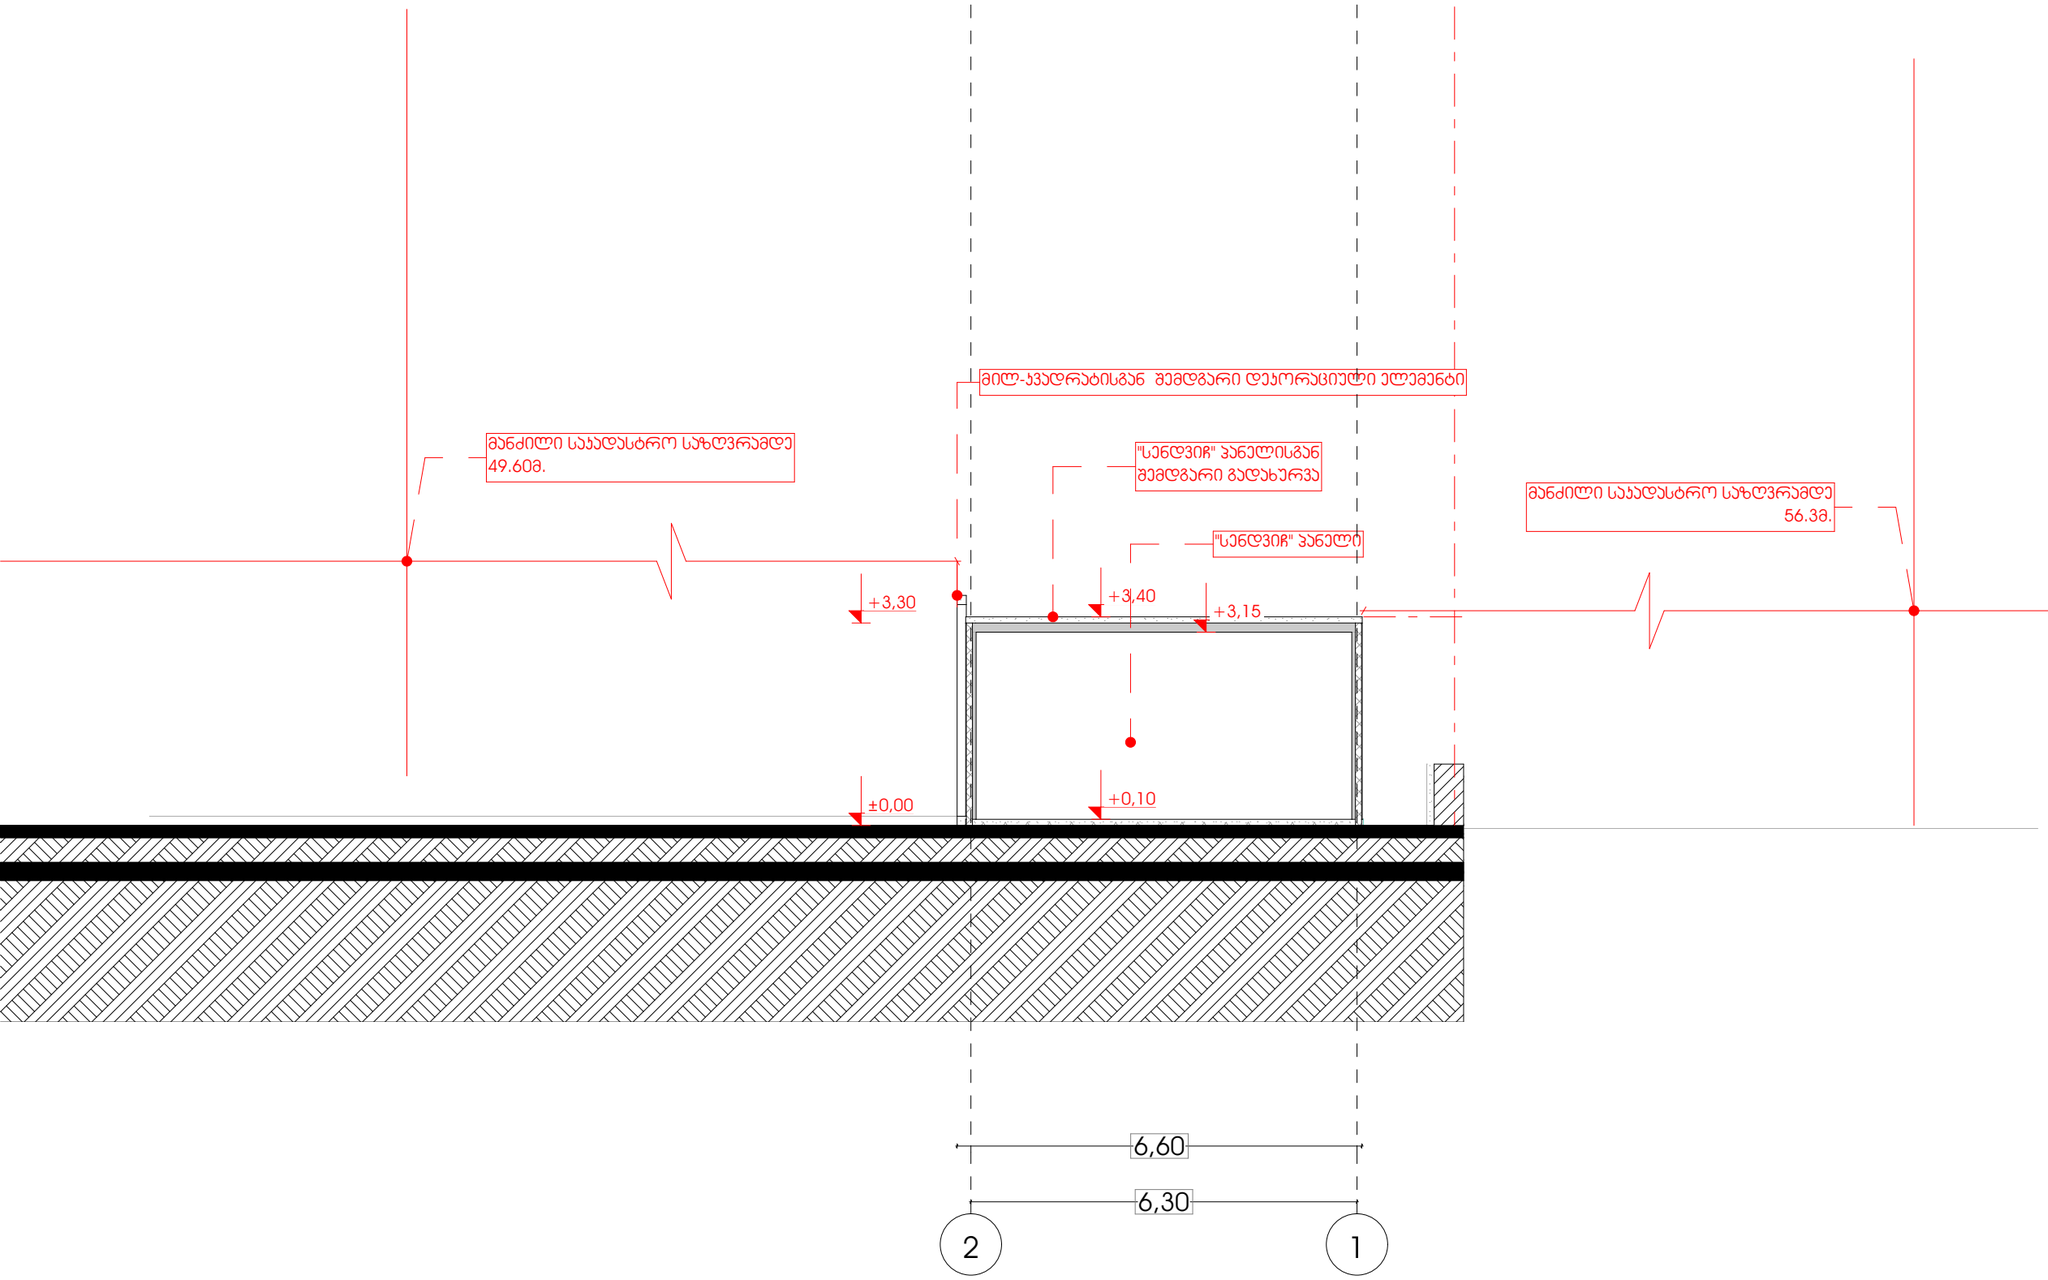

AB5

შ.პ.ს ეი ბი 5, ახაყიშვილის ქ.
#14, 0179 თბილისი

დირექტორი: დ.ღოსაბეჩიძე

არქიტექტორი: ჩ.ტყემალაძე

ქ.თბილისი, ჩაინიგზის სენტჩალეჩი
ვაბზალი.

ს/კ 01.16.01.005.322

არქიტექტურული ნაწილი

ნახაზი:
ჭრილი 2-2

ფურცელი:

მასშტაბი: 1:100 ფორმატი: A3

07.06.2024

ტექნიკის ეკონომიკური
მაჩვენებლები

დირექტორი		
პრ. ავტორი		
შეასრულა		



AB5

შ.პ.ს ეი ბი 5, ახაყიშვილის ქ. #14, 0179 თბილისი

დირექტორი: დ.ღოსაბეიძე

არქიტექტორი: ჰ.ტყემალაძე

ქ.თბილისი, ჩაინიგზის სენტჰალეური ვაბზალი.

ს/კ 01.16.01.005.322

არქიტექტურული ნაწილი


თავფერცელი

07.06.2024

ტექნიკის ეკონომიკური მაჩვენებლები	

დირექტორი		
პრ. ავტორი		
შესრულა		



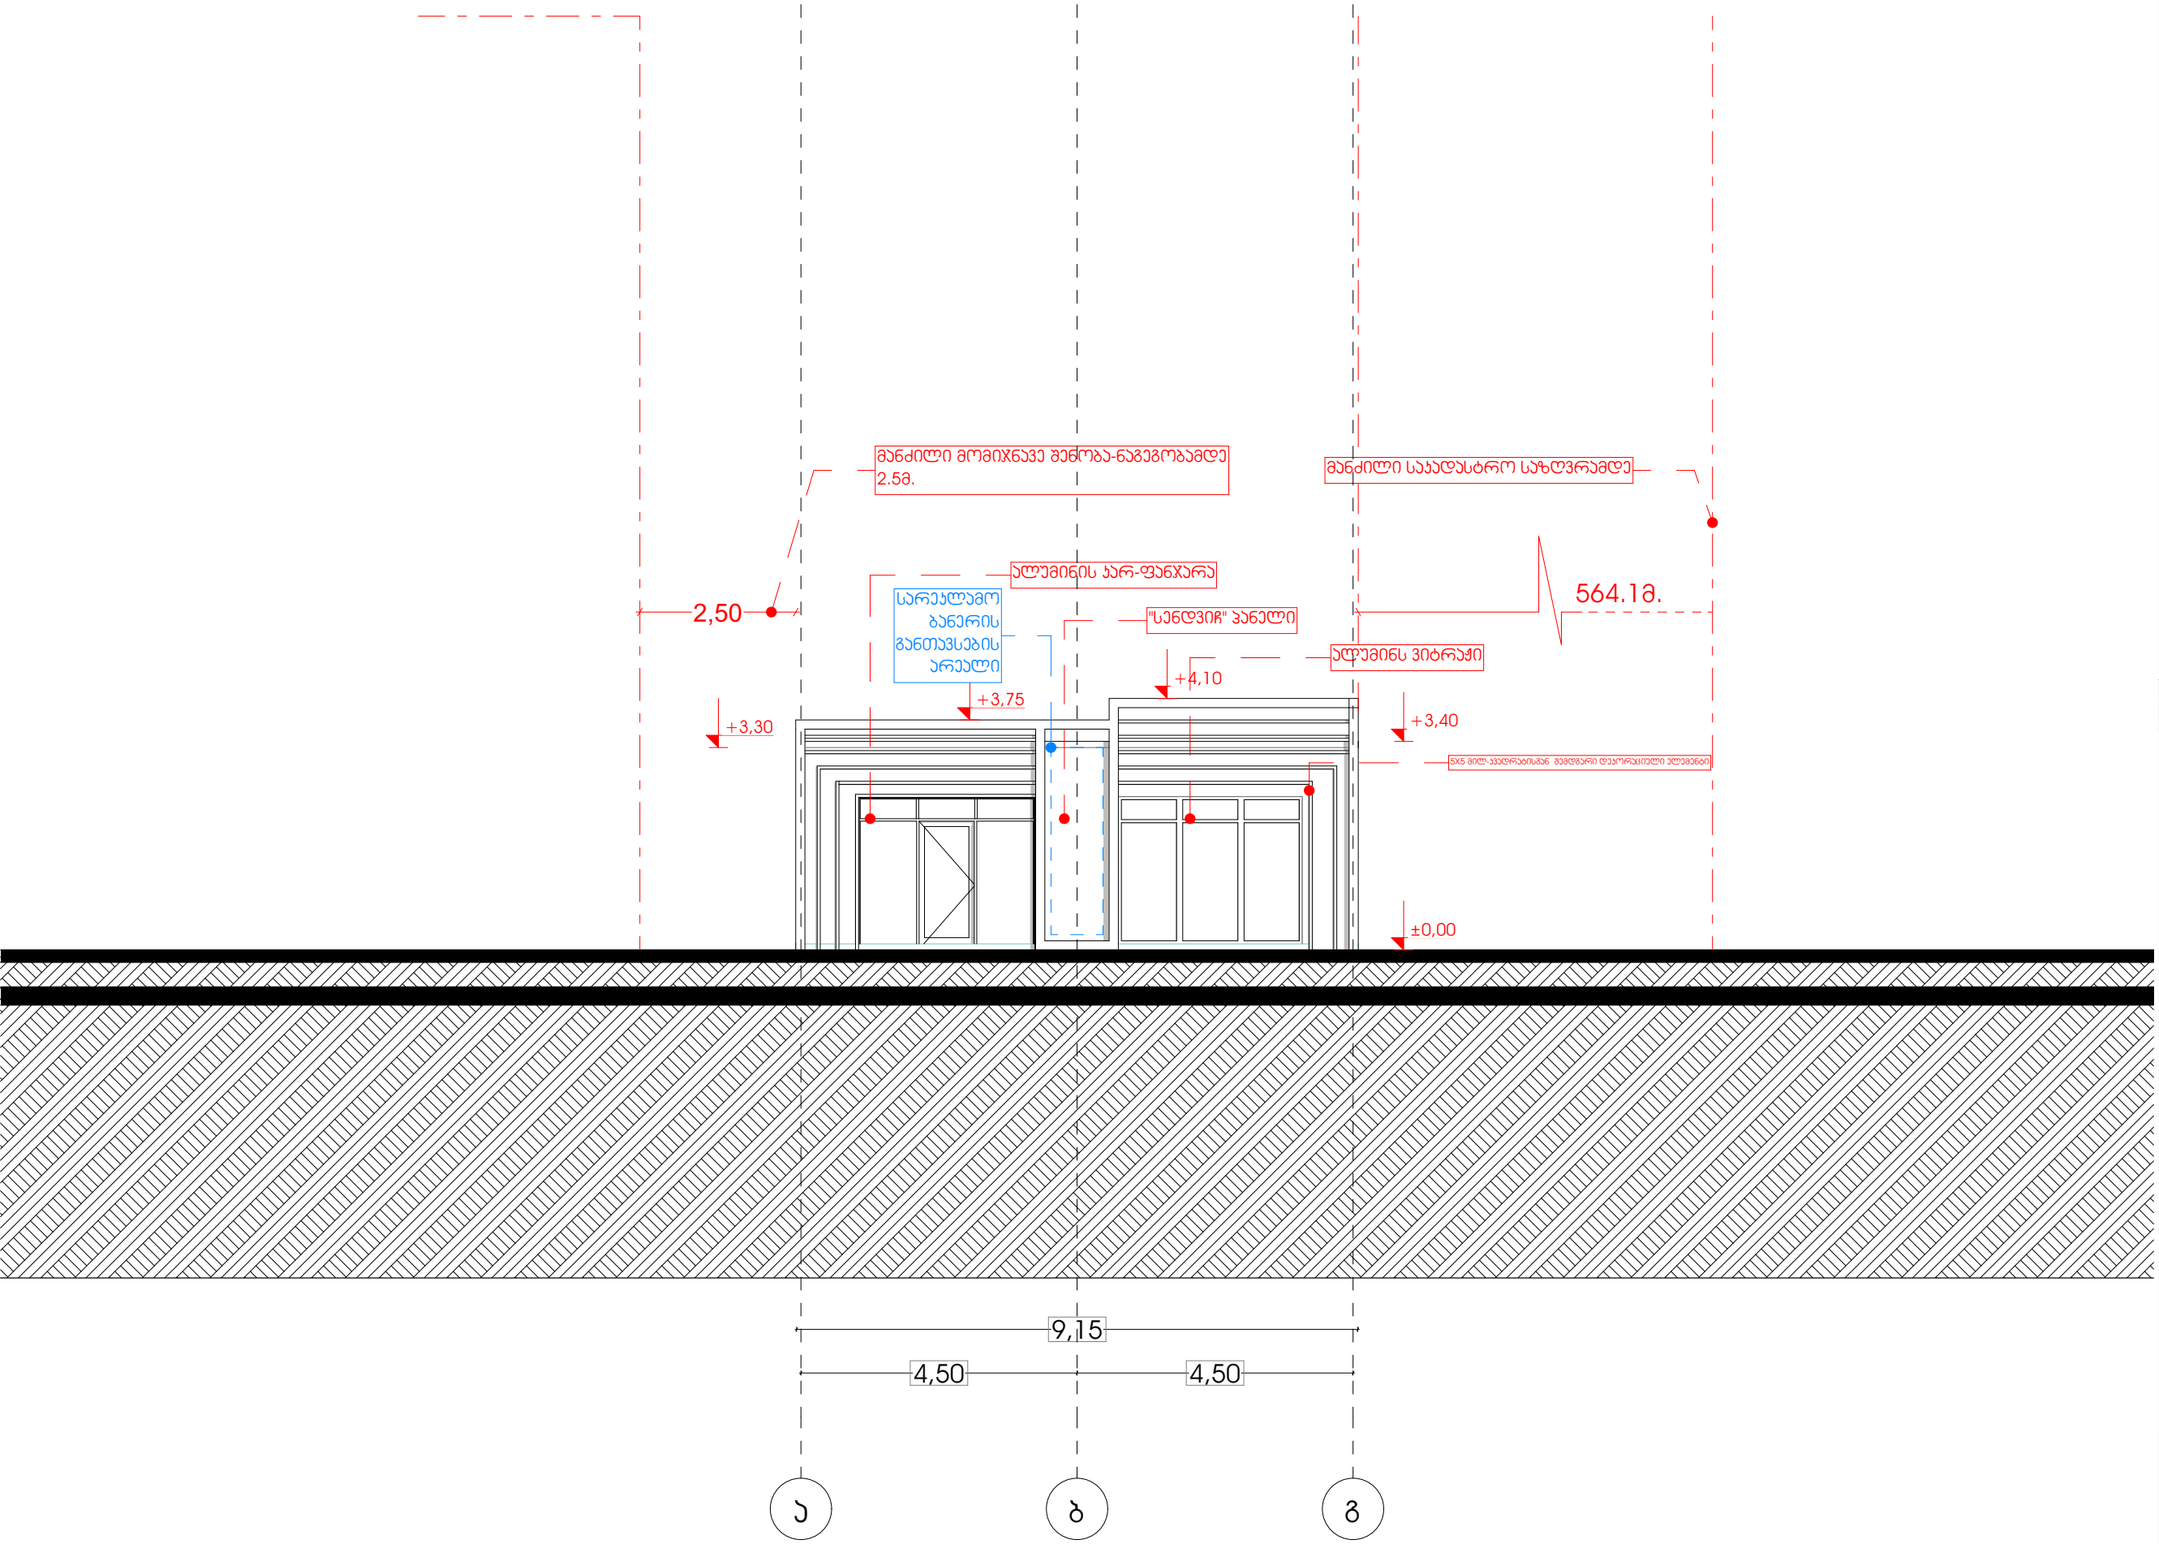

AB5

შ.პ.ს ეი ბი 5, ახაყიშვილის ქ. #14, 0179 თბილისი

დირექტორი: დ.ლოსაბერიძე

არქიტექტორი: ჰ.ტყემალაძე

ქ.თბილისი, ჩაინიზის სენტრალური ვაბზალი.

ს/კ 01.16.01.005.322

არქიტექტურული ნაწილი

ნახაზი:
ფასადი ა-გ


ფერცელი:

მასშტაბი: 1:100 ფორმატი: A3

07.06.2024

სტენიჯის ეკონომიური მაჩვენებლები

დირექტორი		
პრ. ავტორი		
შეასრულა		

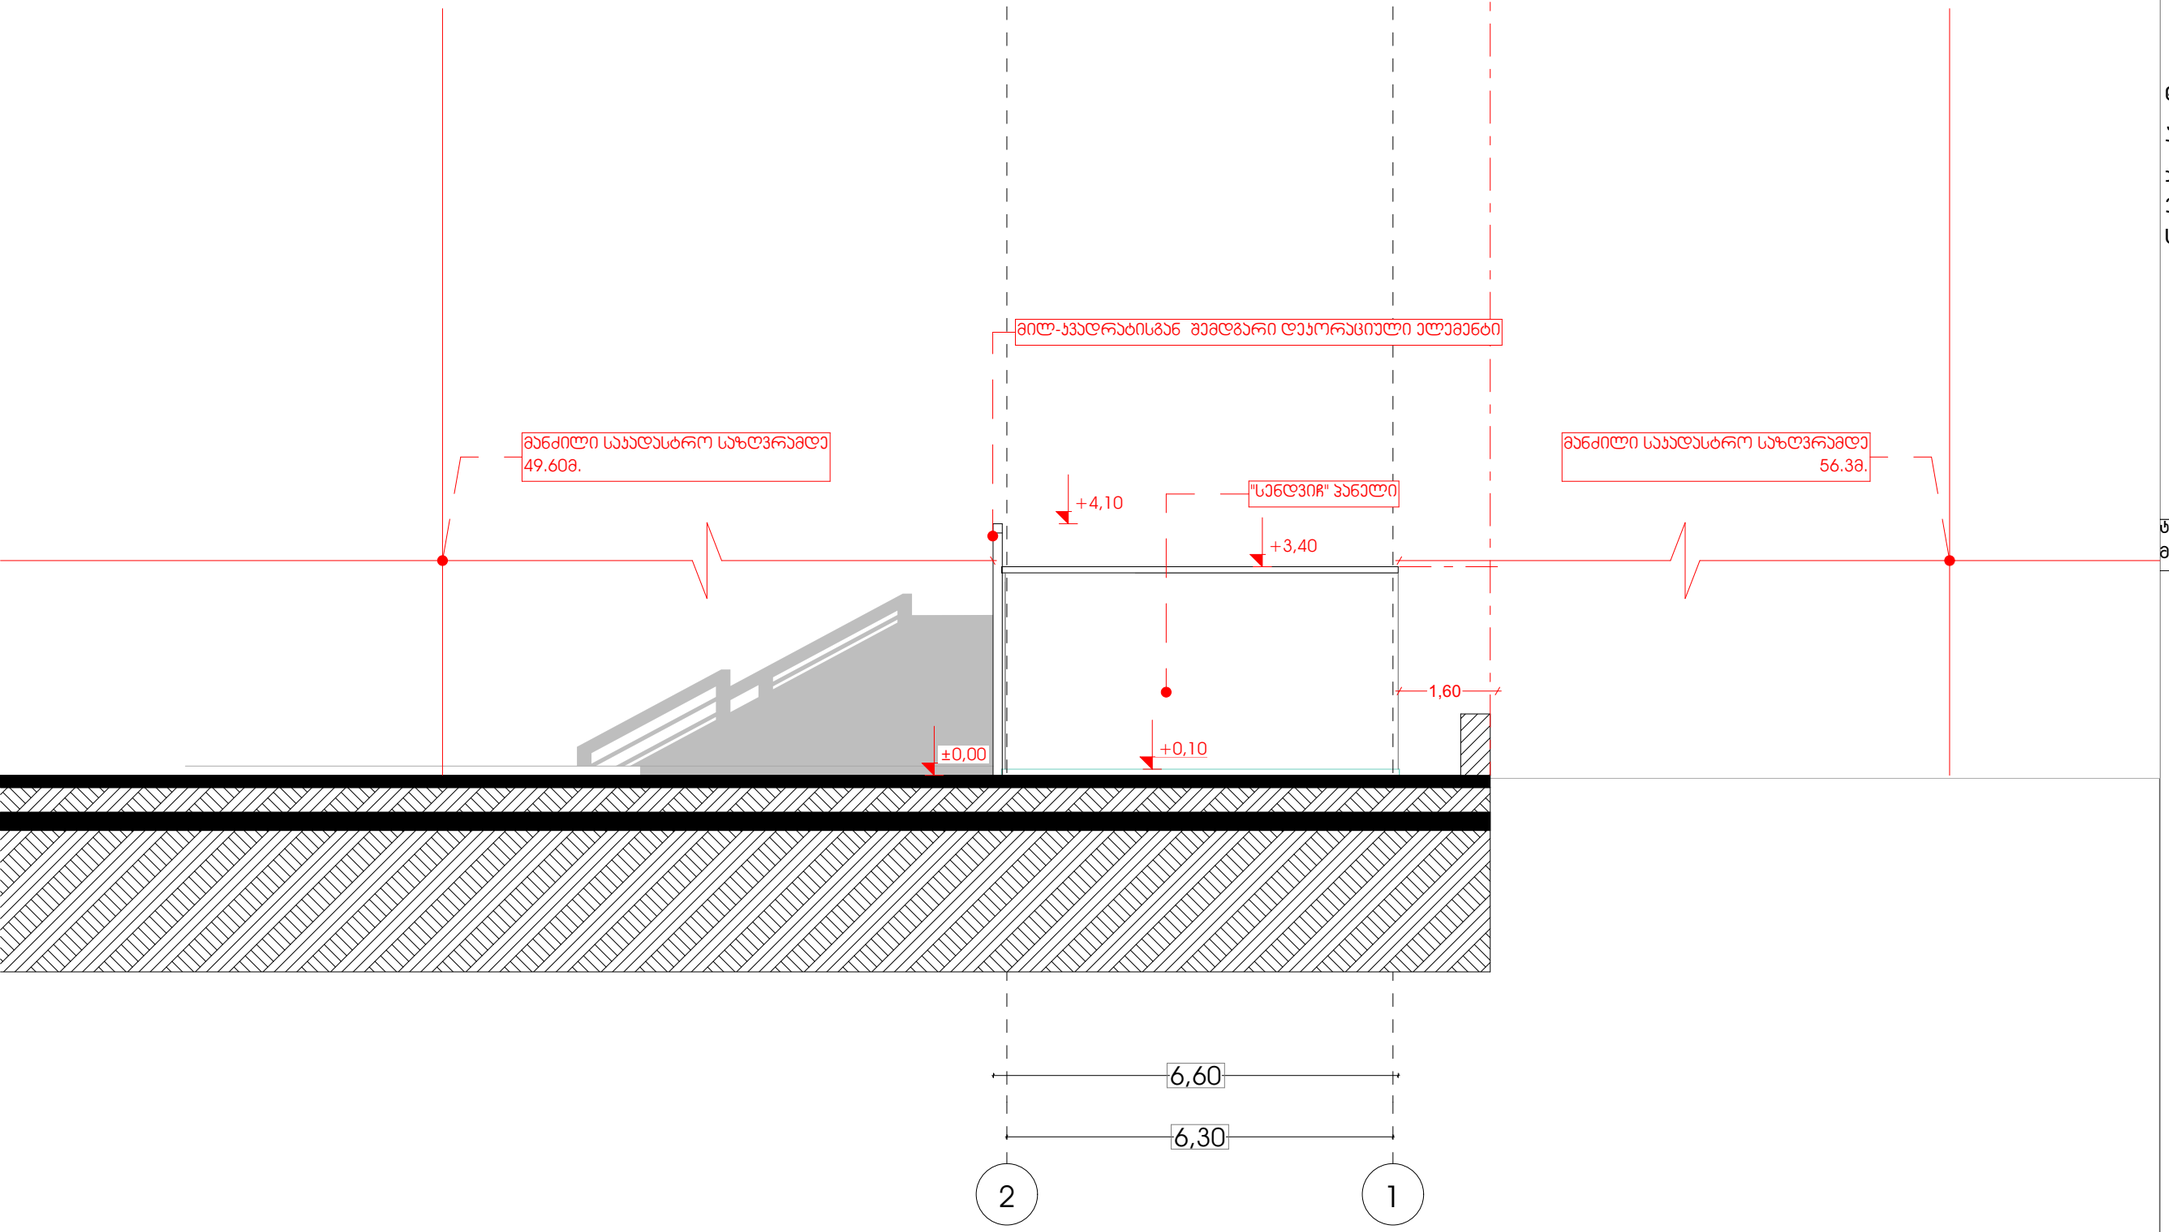

AB5

შ.პ.ს ეი ბი 5, ახაყიშვილის ქ.
#14, 0179 თბილისი

დირექტორი: დ.ლოსაბერიძე

არქიტექტორი: ჰ.ტყემალაძე

ქ.თბილისი, ჩაინიგზის სენტრალური
ვაგზალი.

ს/კ 01.16.01.005.322

არქიტექტურული ნაწილი

ნახაზი:
ფასადი 2-1


ფერცელი:

მასშტაბი: 1:100 ფორმატი: A3

07.06.2024

ტექნიკის ეკონომიური
მაჩვენებლები

დირექტორი		
პრ. ავტორი		
შეასრულა		

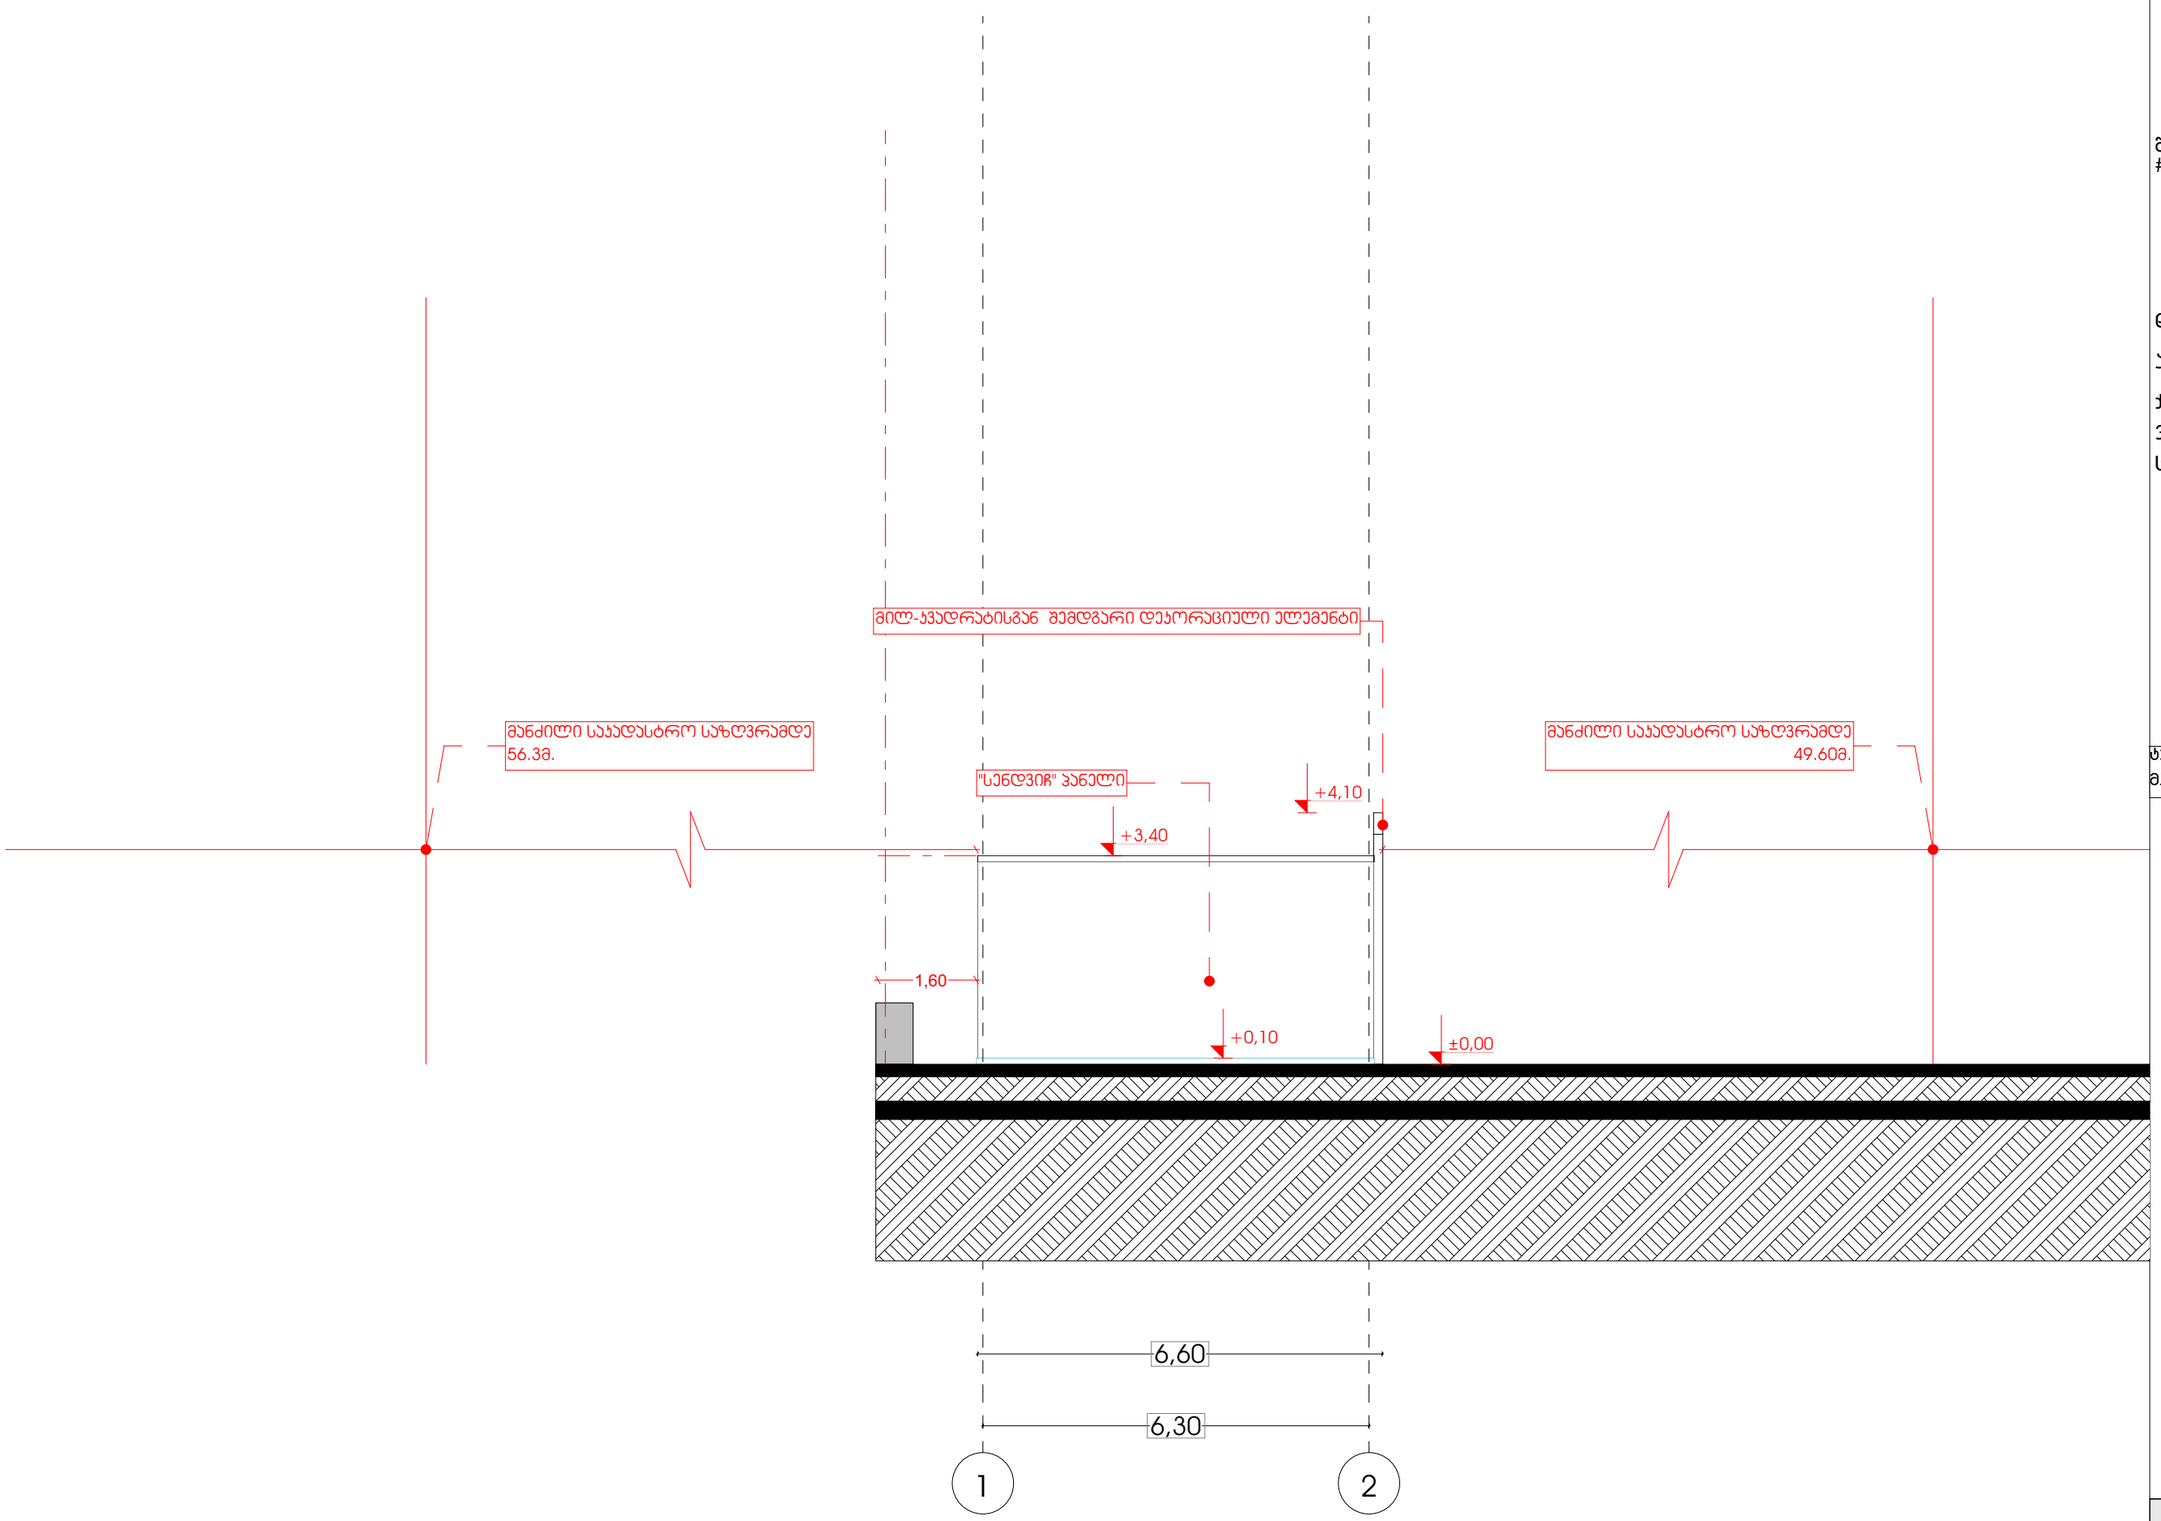

AB5

შ.პ.ს ეი ბი 5, ახაყიშვილის ქ.
#14, 0179 თბილისი

დირექტორი: დ.ღოსაბეიძე

არქიტექტორი: ჰ.ტყემალაძე

ქ.თბილისი, ჰაინიბზის სენტჰალეჰი
ვაბზალი.

ს/კ 01.16.01.005.322

არქიტექტურული ნაწილი

ნახაზი:
ფასადი 1-2


ფერცელი:

მასშტაბი: 1:100 ფორმატი: A3

07.06.2024

ტექნიკის ეკონომიკის
მაჩვენებლები

დირექტორი		
პრ. ავტორი		
შეასრულა		

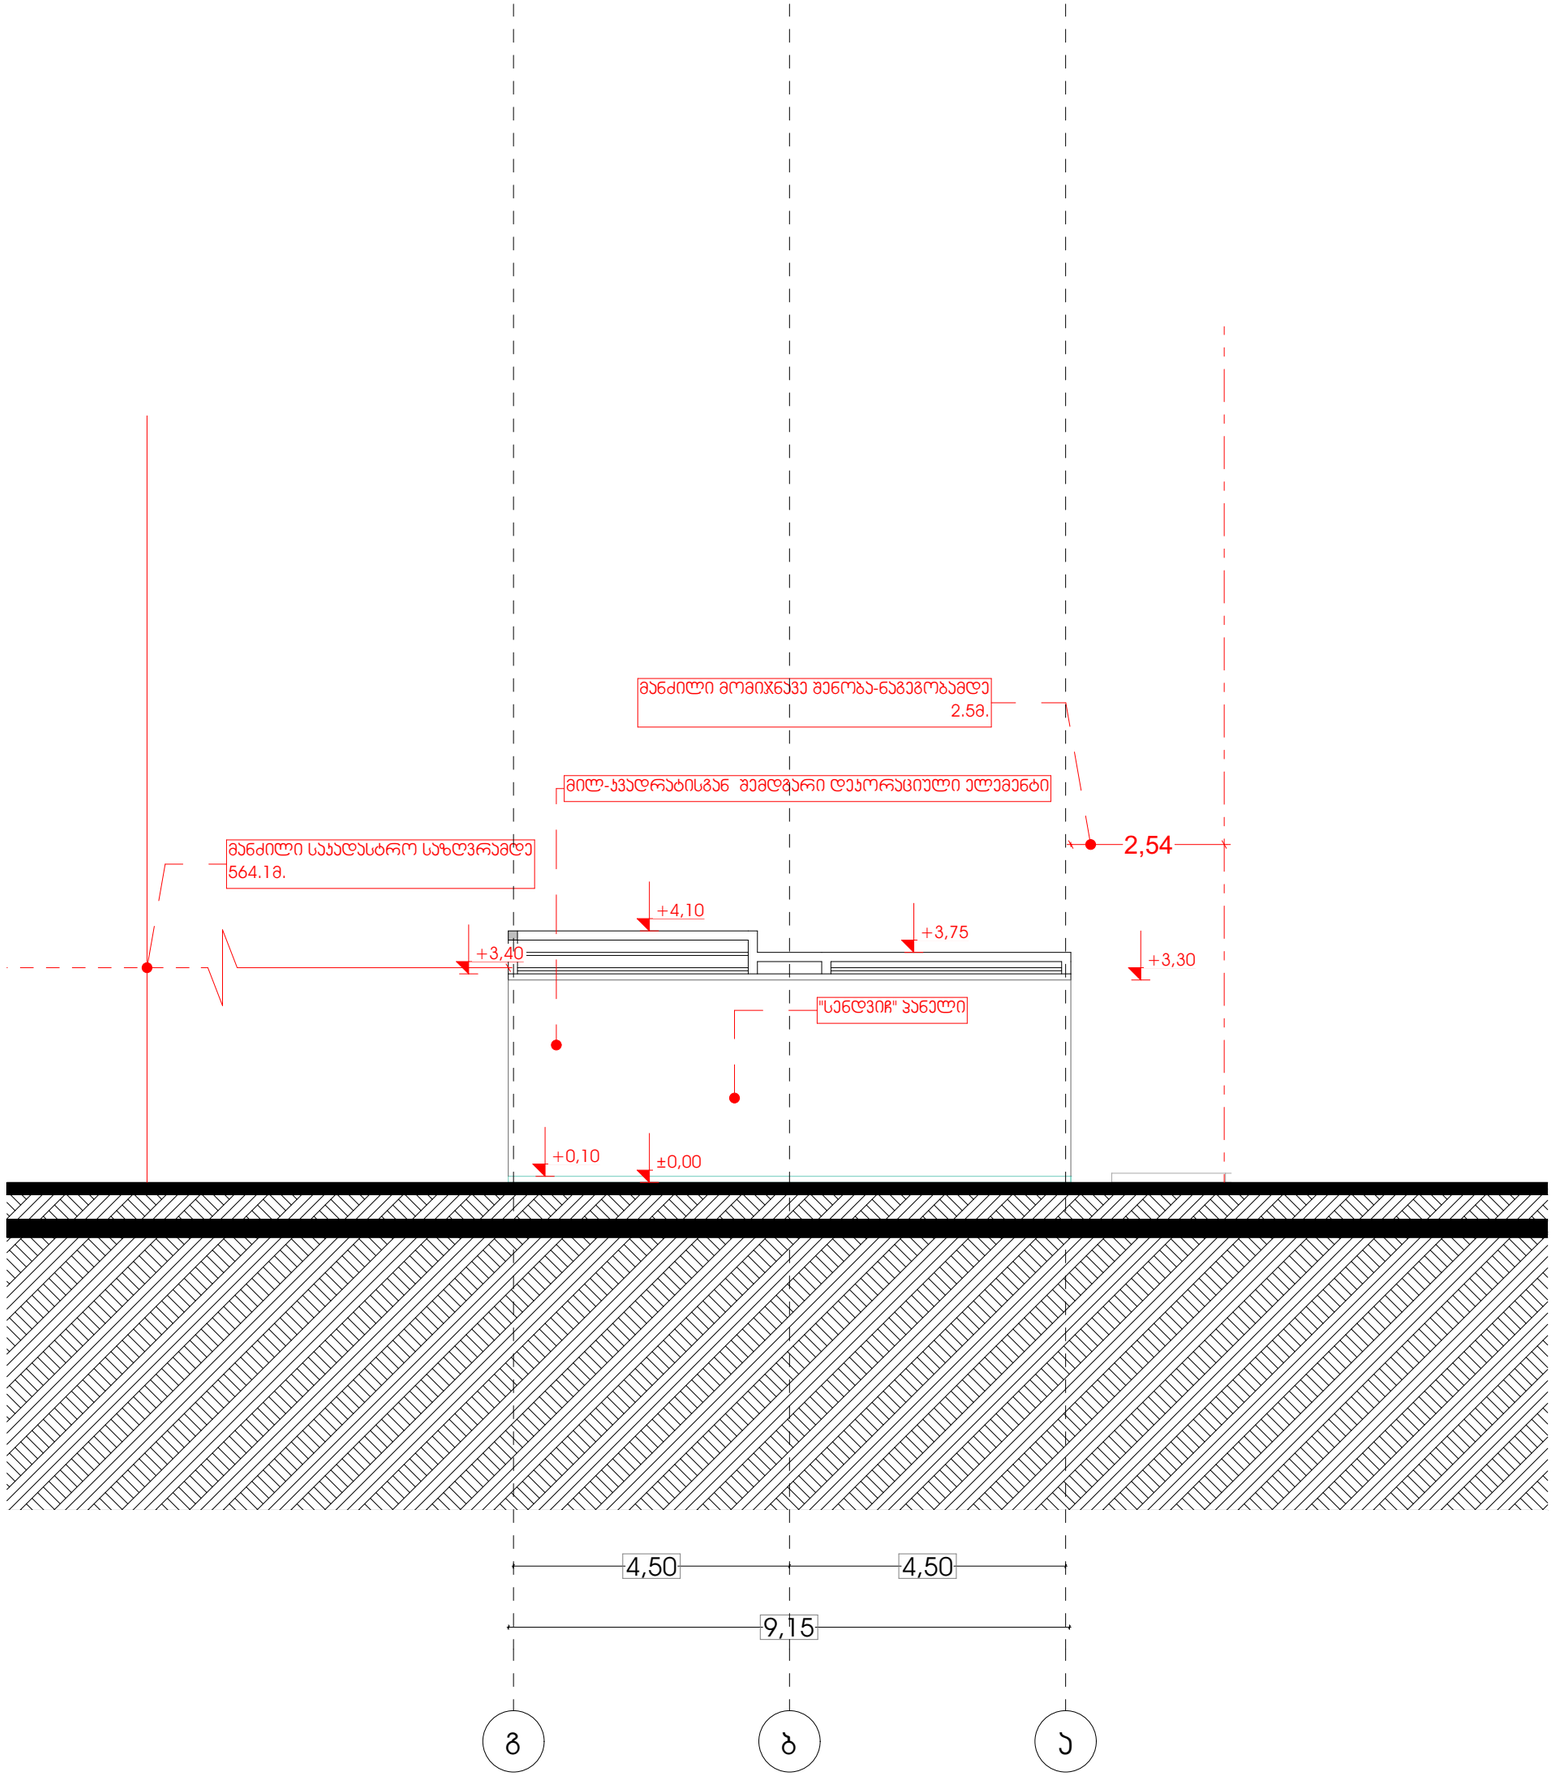

შ.პ.ს ეი ბი 5, ახაყიშვილის ქ.
#14, 0179 თბილისი

დიზაინერი: დ.ღოსაბეიშვილი

არქიტექტორი: ჩ.ტყემალაძე

ქ.თბილისი, ჩაინიგზის სენტჩალეჩი ვაბზალი.

ს/კ 01.16.01.005.322

არქიტექტურული ნაწილი

ნახაზი:
ფასადი გ-ა

ფერცელი:

მასშტაბი: 1:100 ფორმატი: A3

07.06.2024

ტექნიკის ეკონომიკური მაჩვენებლები

დირექტორი		
პრ. ავტორი		
შეასრულა		