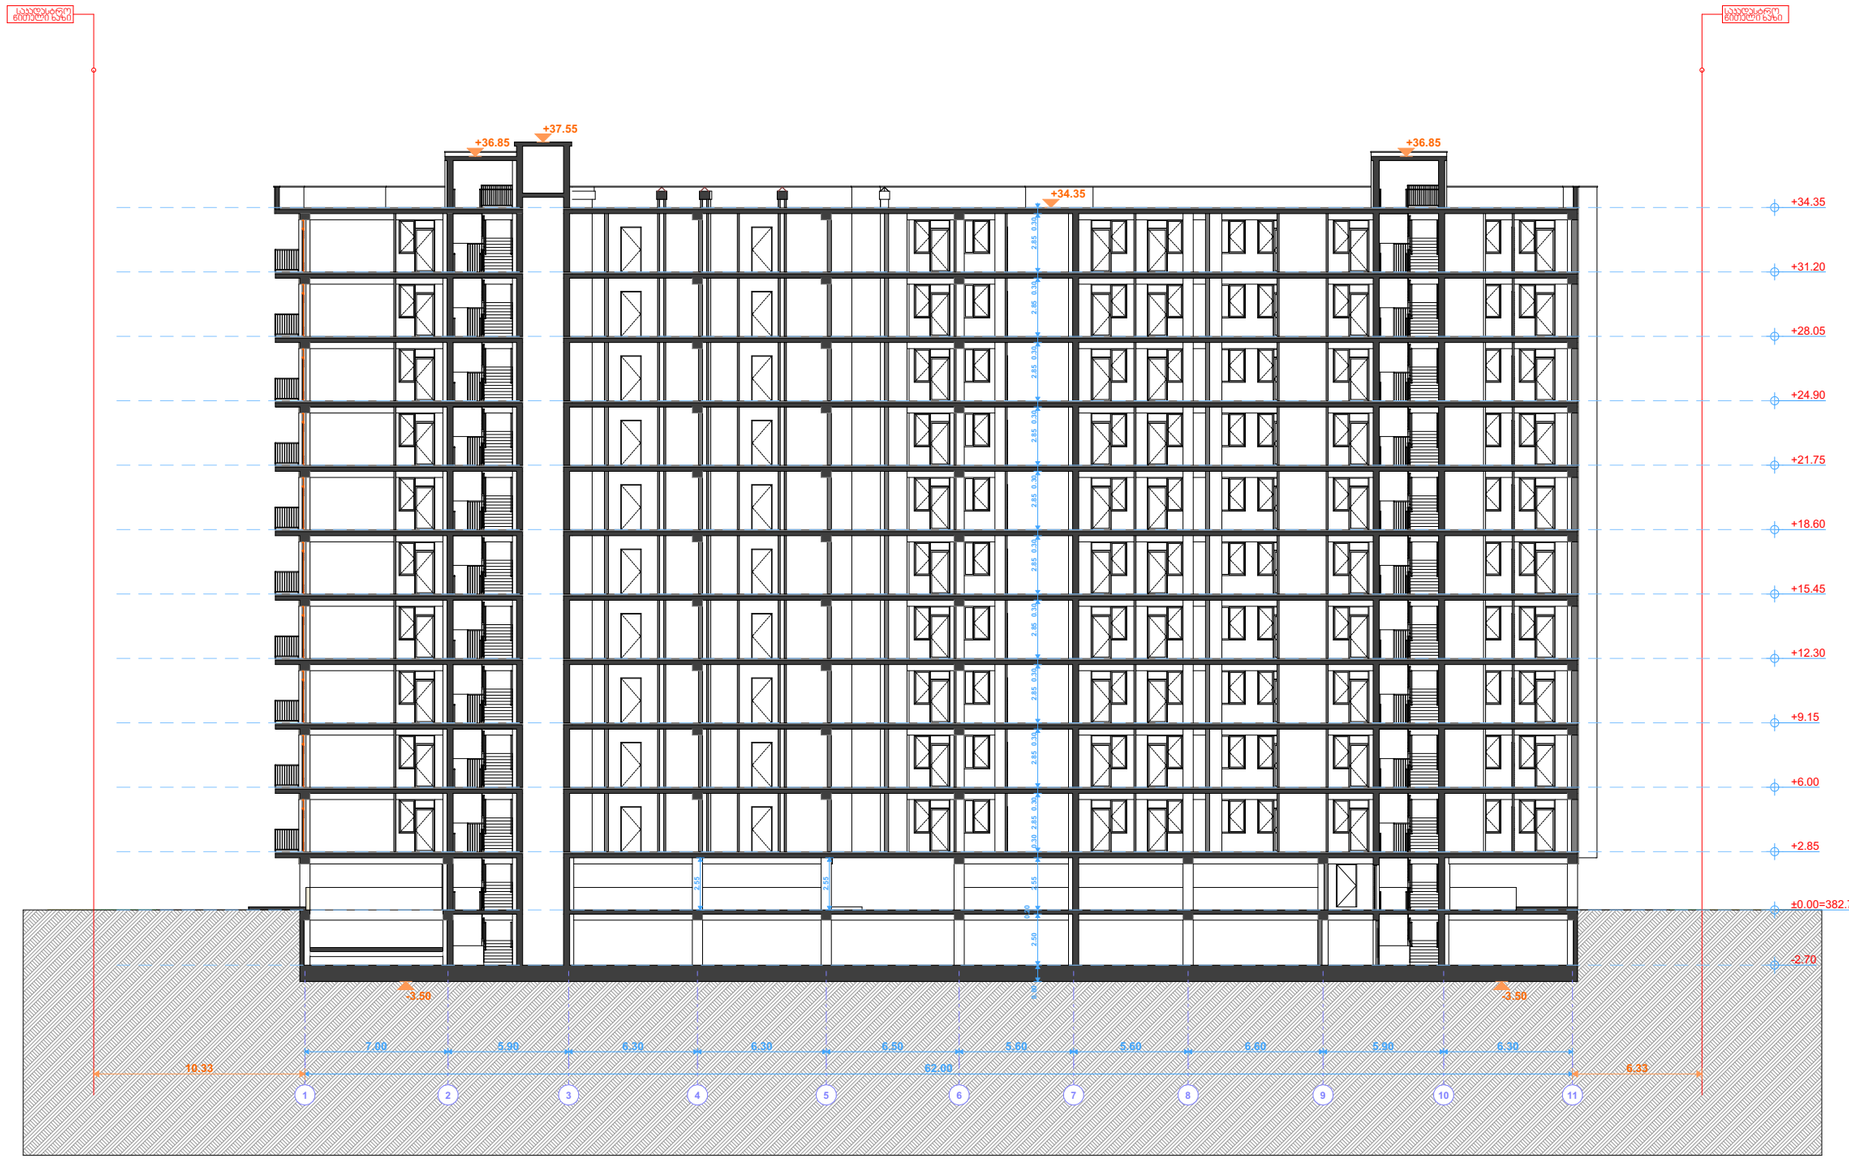

ფორმატი		ფაილის ფორმატი
A3		**PDF**

ექსპლიკაცია

ჭრილი 1-1

შენიშვნები:

1. სახანძრო სისტემები ჭროკაძში ასახულია ჰირობიმად. მათი ადგილმდებარეობა დაზუსტდება მშსაგამისი სტანდარტს მორგებული საინჭინრო დოკუმენტაციის დამუშავებისას.

2. ტექნოლოგიური ავრეგატები ჭროკაძში ასახულია ჰირობითად. მათი ადგილმდებარეობა დაზუსტდება მშსაგამისი სტანდარტს მორგებული საინჭინრო დოკუმენტაციის დამუშავებისას.

დამკვეთი: შპს "ისანი ბილდინგი"
ID: 401962747

მისამართი:

ქ. თბილისი ბერი გაბრიელ სალოსის გამზირი №140 ბ

პროექტის სახელწოდება:

მრავალბინიანი საცხოვრებელი სახლი ისანში

სპ: № 01.17.11.027.137

გეოს ჯგუფი

პოზიცია	გვარი	ხელმოწერა
პროექტის ავტორი	ზ. გენაძე	
არქიტექტორი	გ. გენაძე	
კონსტრუქტორი	ზ. სილაგაძე	

თარიღი		
ფურცელი		**21**
სტადია		პროექტის მუშათნხმების ეტაპი
მასშტაბი		**1:300**

2024 წ.

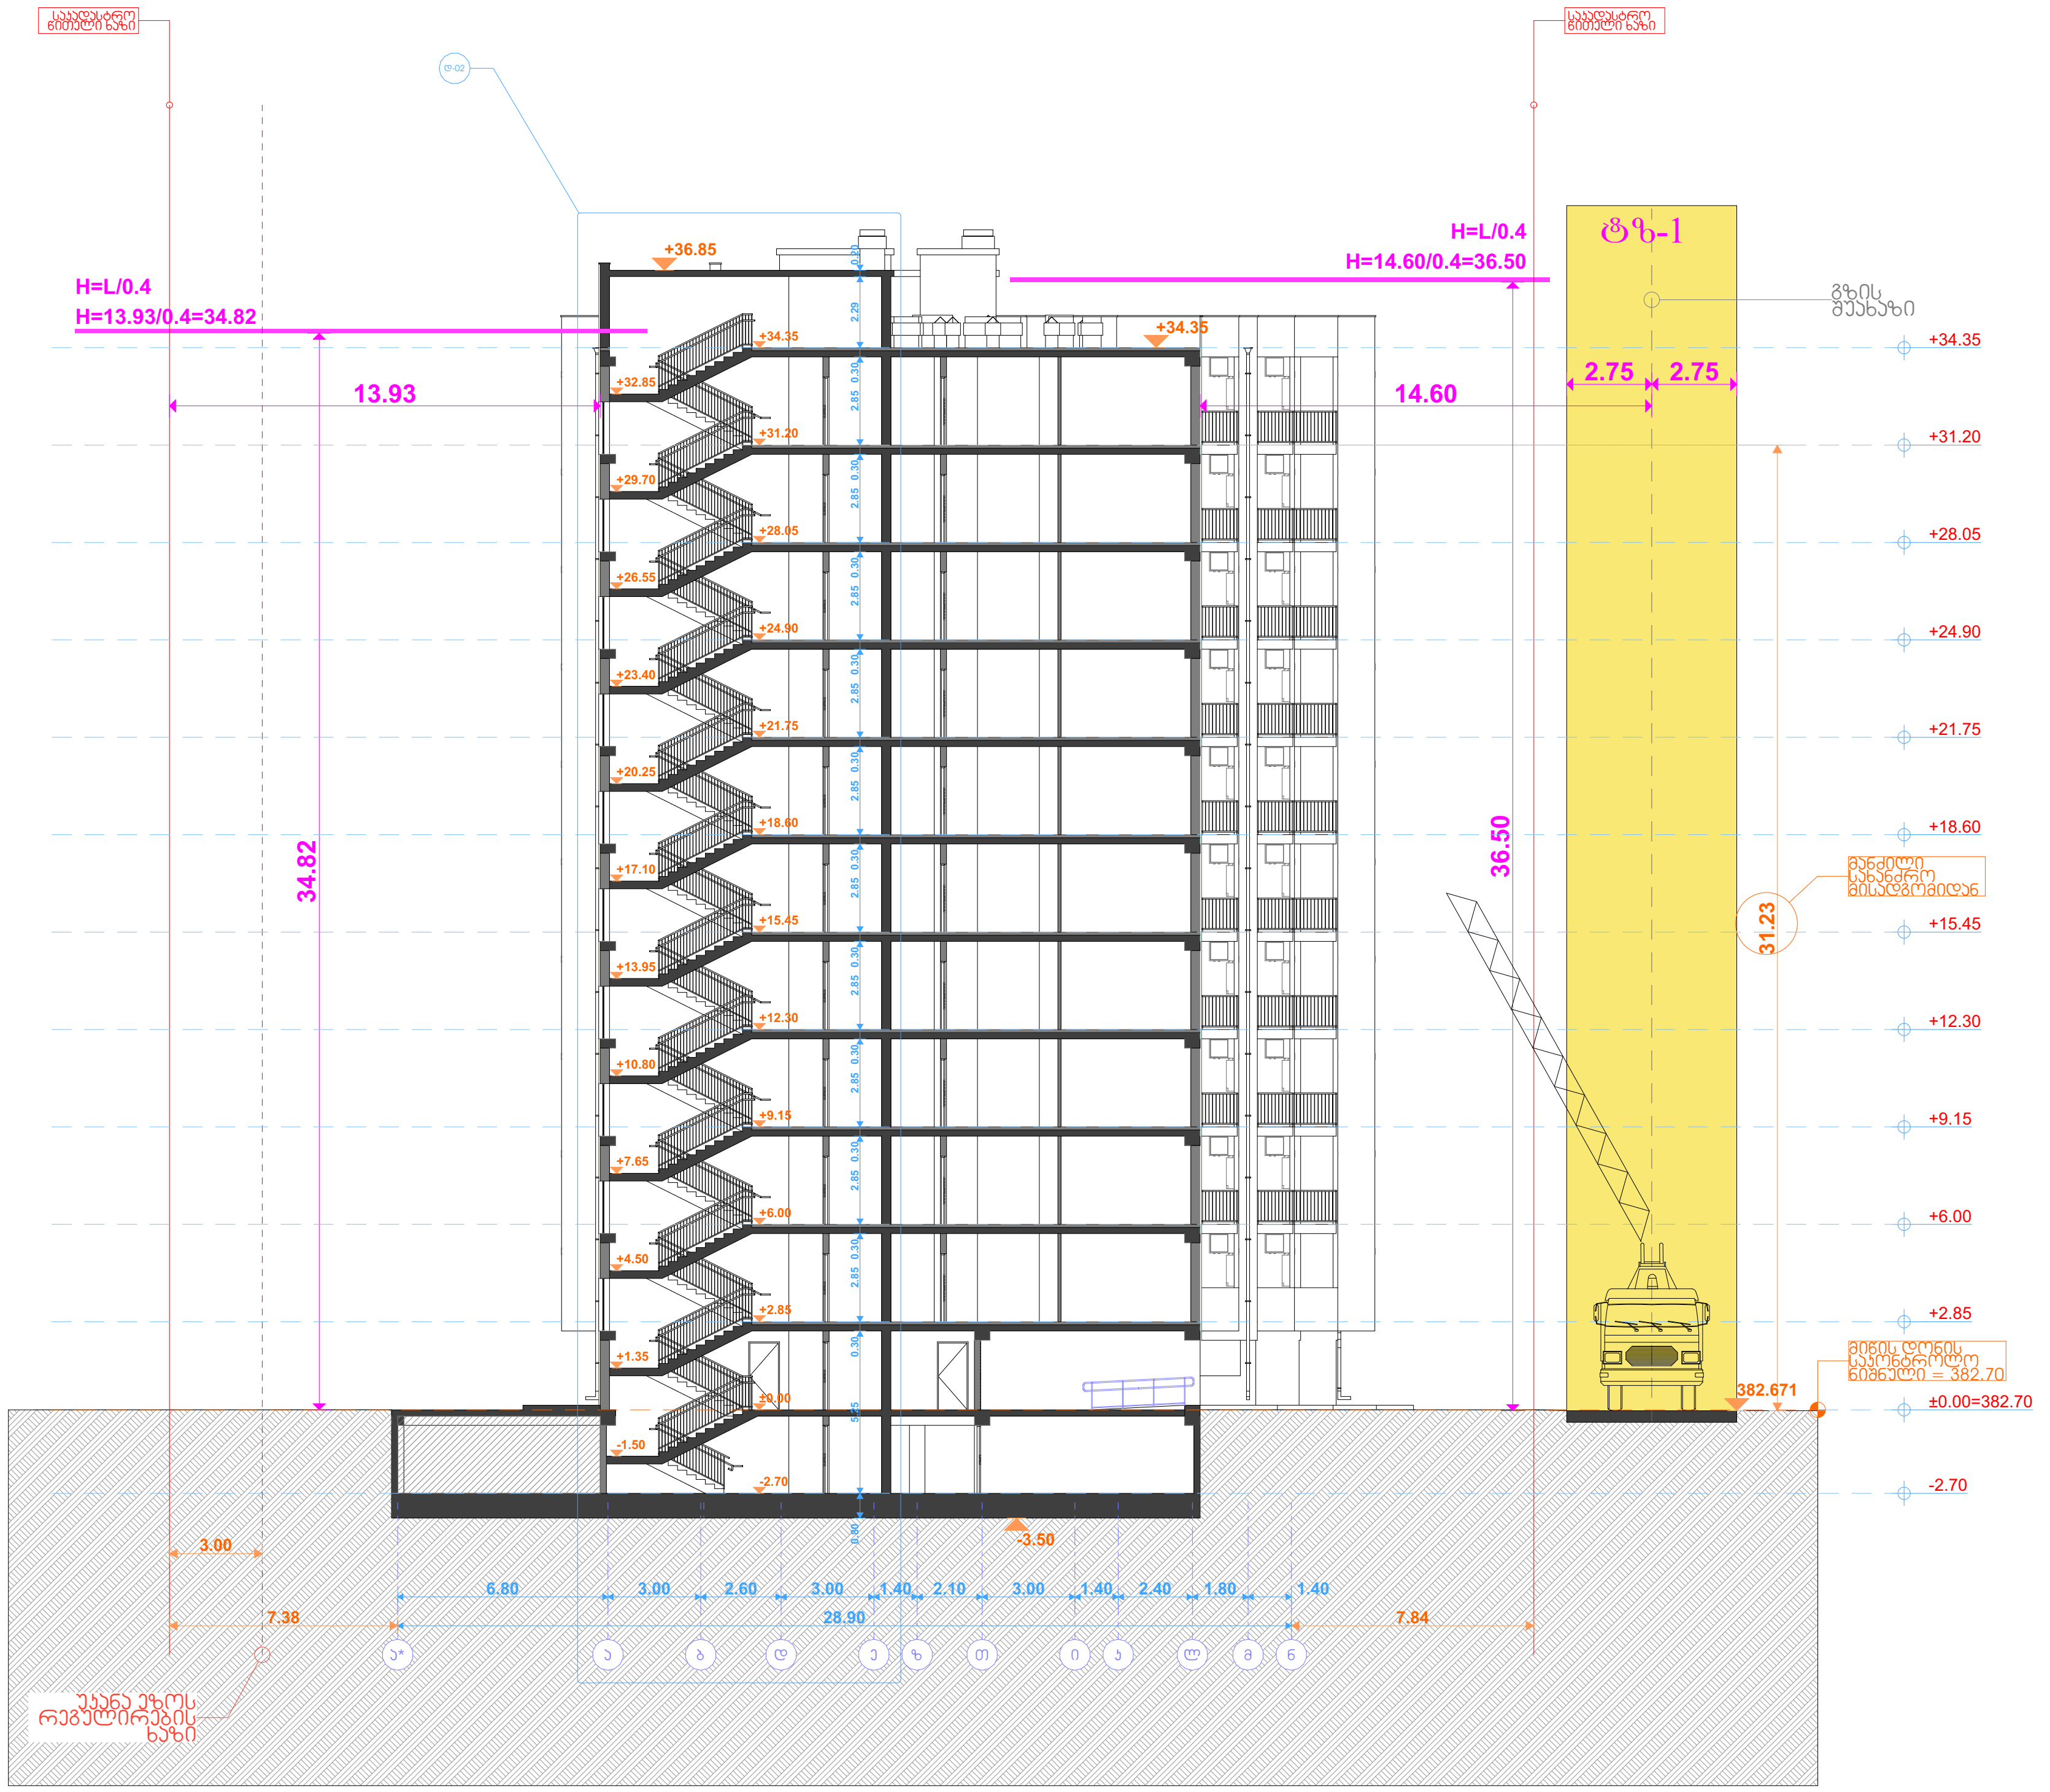

ფორმატი A3		ფაილის ფორმატი PDF

ექსპლიკაცია

ჭრილი 2-2

შენიშვნები:

1. სახანძრო სისტემები პროექტში ასახულია პირობითად. მათი ადგილმდებარეობა დაზუსტდება შესაბამისი სტანდარტს მორგებული საინჟინრო დოკუმენტაციის დამუშავებისას.

2. ტექნოლოგიური აგრეგატები პროექტში ასახულია პირობითად. მათი ადგილმდებარეობა დაზუსტდება შესაბამისი სტანდარტს მორგებული საინჟინრო დოკუმენტაციის დამუშავებისას.

დამკვეთი: შპს "ისანი ბილდინგი"
ID: 401962747

მისამართი:

ქ. თბილისი ბერი გაბრიელ სალოსის გამზირი №140 ბ

პროექტის სახელწოდება:

მრავალბინიანი საცხოვრებელი სახლი ისანში

სკ: № 01.17.11.027.137

გეთს ჯგუფი

პოზიცია	გვარი	ხელმოწერა
პროექტის ავტორი	ზ. გეწაძე	
არქიტექტორი	გ. გეწაძე	
კონსტრუქტორი	ზ. სილაგაძე	

თარიღი		
ფურცელი		22
სტადია		პროექტის შეთანხმების ეტაპი
მასშტაბი		1:300

2024 წ.

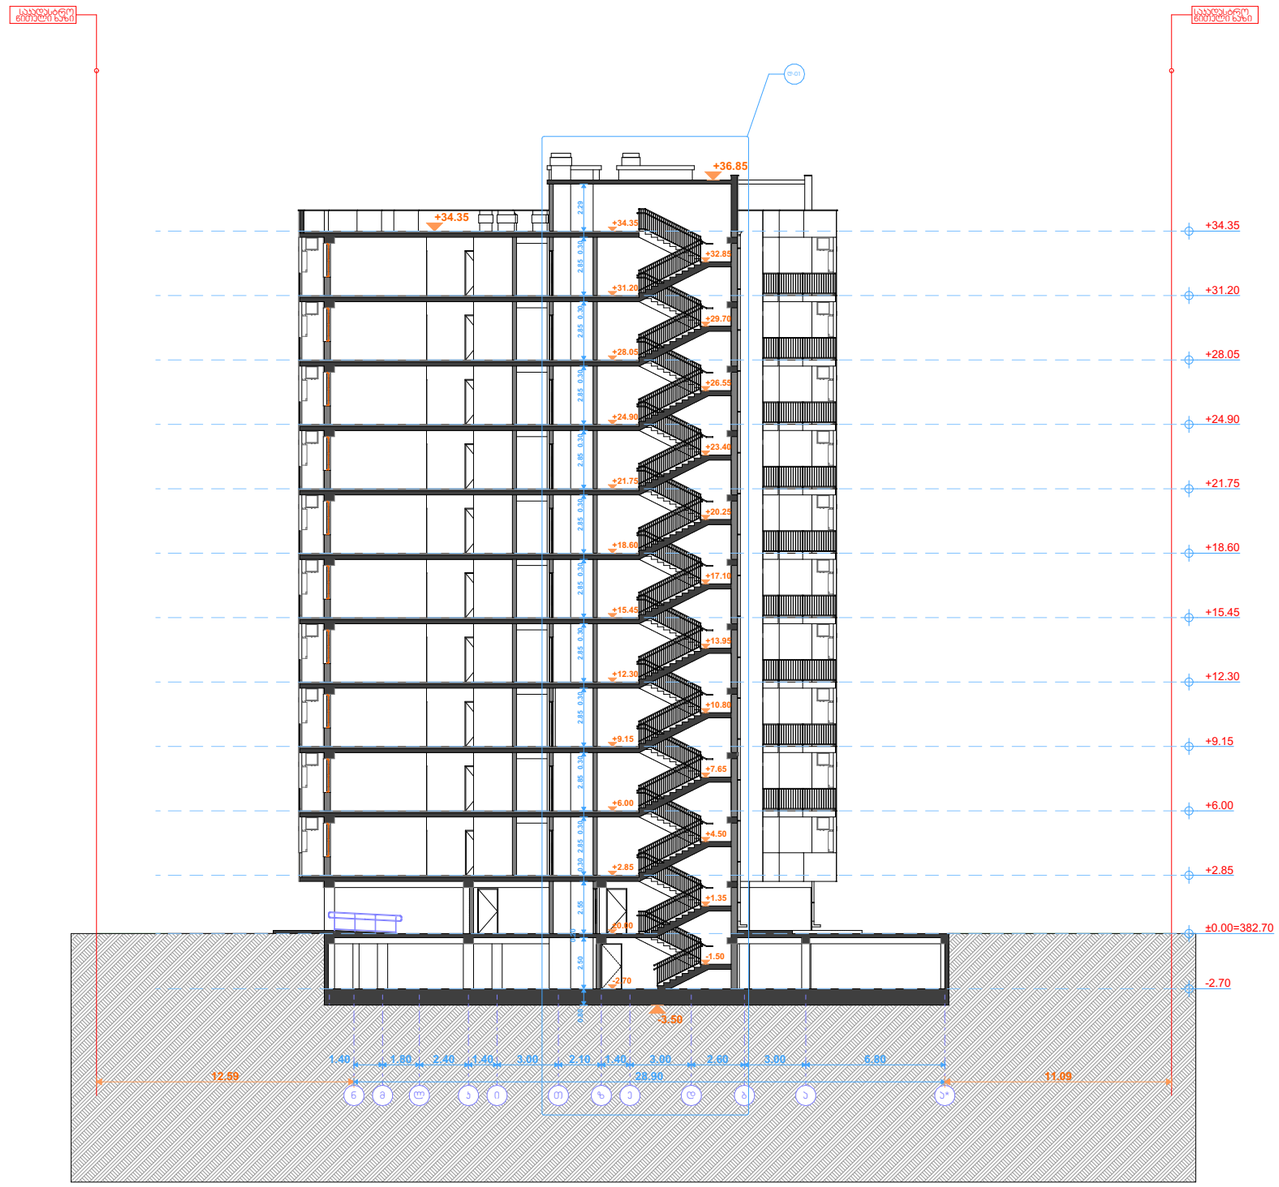

ფორმატი **A3**		ფაილის ფორმატი **PDF**

ექსპლიკაცია

ჭრილი 3-3

შენიშვნები:

1. სახანძრო სისტემები ჭრილებში ასახულია ჰირობითად. მათი ადგილმდებარეობა დაზუსტდება შესაბამისი სტანდარტს მორგებული საინჟინრო დოკუმენტაციის დამუშავებისას.

2. ტექნოლოგიური აგრეგატები ჭრილებში ასახულია ჰირობითად. მათი ადგილმდებარეობა დაზუსტდება შესაბამისი სტანდარტს მორგებული საინჟინრო დოკუმენტაციის დამუშავებისას.

დამკვეთი: შპს "ისანი ბილდინგი"
ID: 401962747

მისამართი:

ქ. თბილისი ბერი გაბრიელ სალოსის გამზირი №140 ბ

პროექტის სახელწოდება:

მრავალბინიანი საცხოვრებელი სახლი ისანში

ს.პ: № 01.17.11.027.137

გეოს ჯგუფი

პოზიცია	გვარი	ხელმოწერა
პროექტის ავტორი	ზ. გენაძე	
არქიტექტორი	გ. გენაძე	
კონსტრუქტორი	ზ. სილაგაძე	

თარიღი		
ფურცელი		**23**
სტადია		პროექტის მუშახაზების ეტაპი
მასშტაბი		**1:300**

2024 წ.

ჯიბის ჭრილი 1-1
მასშტაბი 1:200მ.

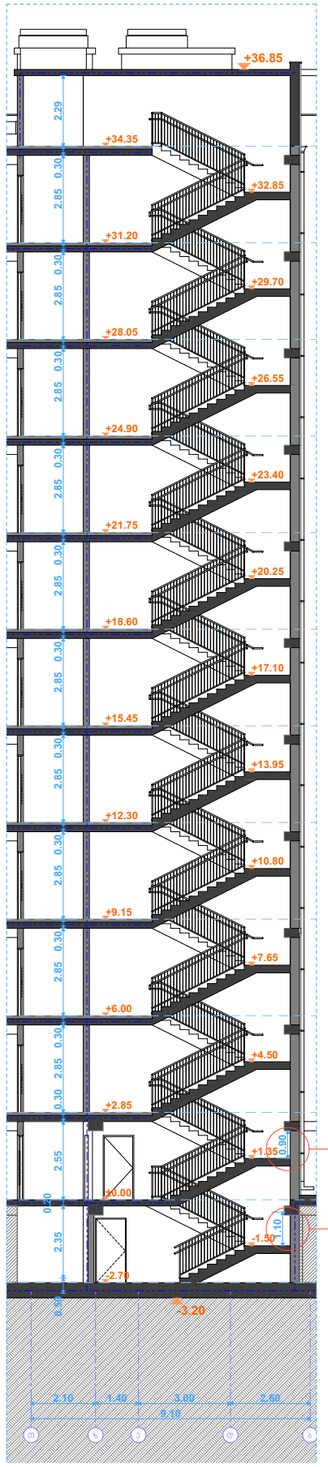

ჯიბის ჭრილი 2-2
მასშტაბი 1:200მ.

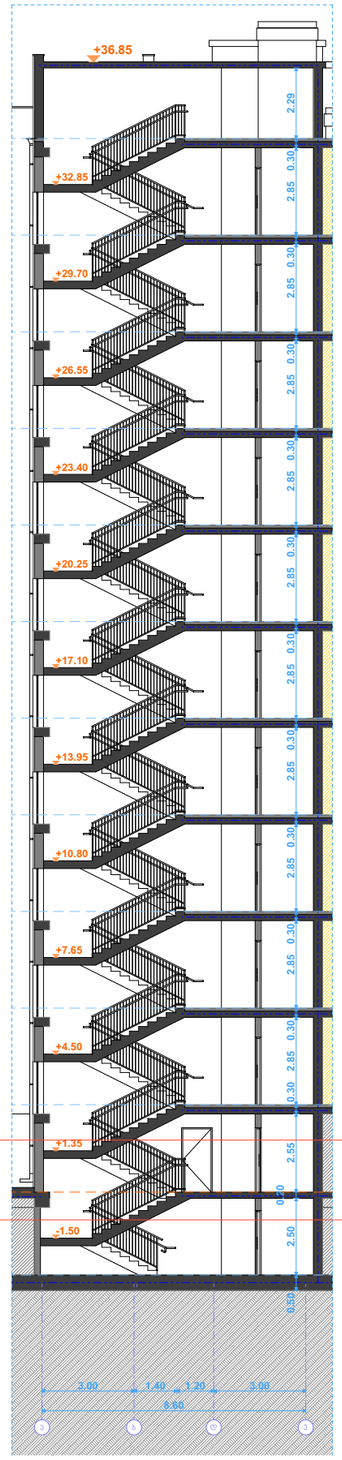

მოაჯირის სიმაღლე

სახელურის სიმაღლე

ჯიბის დეტალი
მასშტაბი 1:25

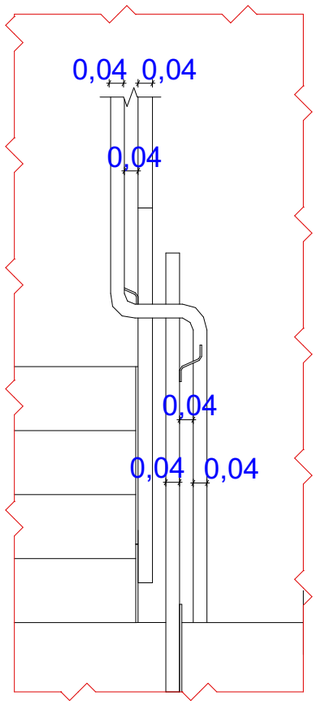

ჯიბის დეტალი
მასშტაბი 1:25

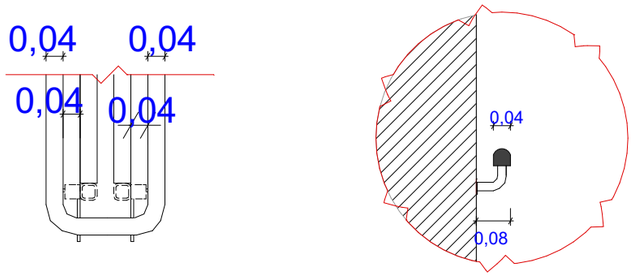

დეტალი 5
მასშტაბი 1:50

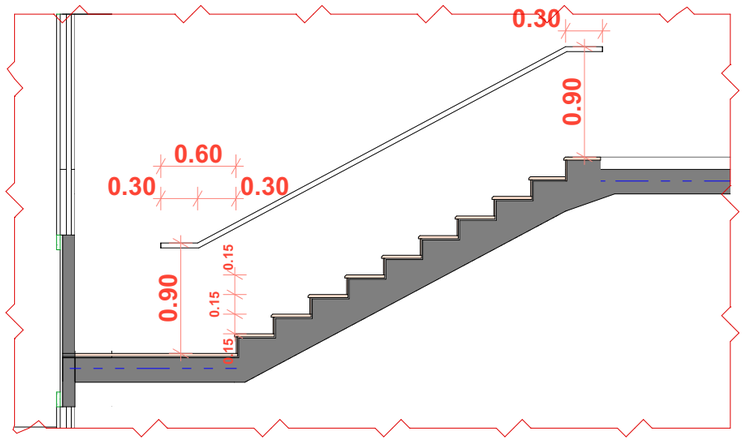

ჯიბის დეტალი N5 მ 1:50

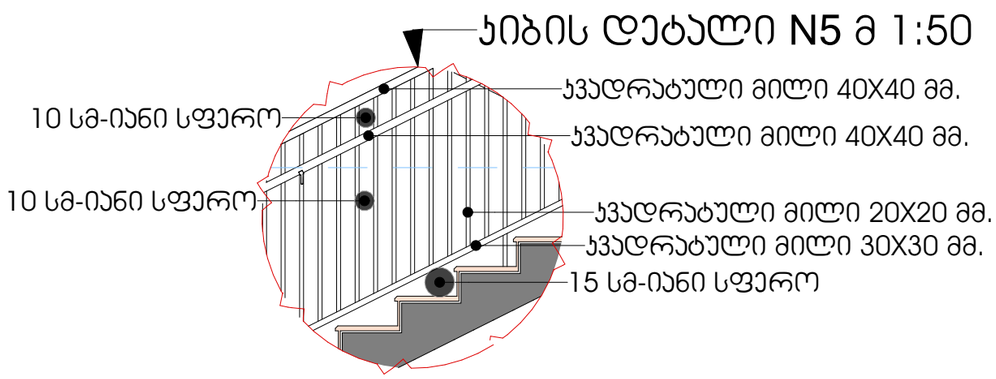

ფორმატი A3		ფაილის ფორმატი PDF

ექსპლიკაცია

ჯიბის დეტალიზაცია

შენიშვნები:

1. სახანძრო სისტემები პროექტში ასახულია ჰირობითად. მათი ადგილმდებარეობა დაზუსტდება მშსაგამსი სტანდარტს მორგებული საინჟინრო დოკუმენტაციის დამუშავებისას.

2. ტექნოლოგიური აგრეგატები პროექტში ასახულია ჰირობითად. მათი ადგილმდებარეობა დაზუსტდება მშსაგამსი სტანდარტს მორგებული საინჟინრო დოკუმენტაციის დამუშავებისას.

დამკვეთი: შპს "ისანი ბილდინგი"
ID: 401962747

მისამართი:

ქ. თბილისი ბერი გაბრიელ სალოსის გამზირი №140 ბ

პროექტის სახელწოდება:

მრავალბინიანი საცხოვრებელი სახლი ისანში

სპ: № 01.17.11.027.137

პოზიცია	გვარი	ხელმოწერა
პროექტის ავტორი	ზ. გენაძე	
არქიტექტორი	გ. გენაძე	
კონსტრუქტორი	ზ. სილაბაძე	

თარიღი		
ფურცელი		**24**
სტადია		პროექტის მეთანხმების ეტაპი
მასშტაბი		**1:200**

2024 წ.