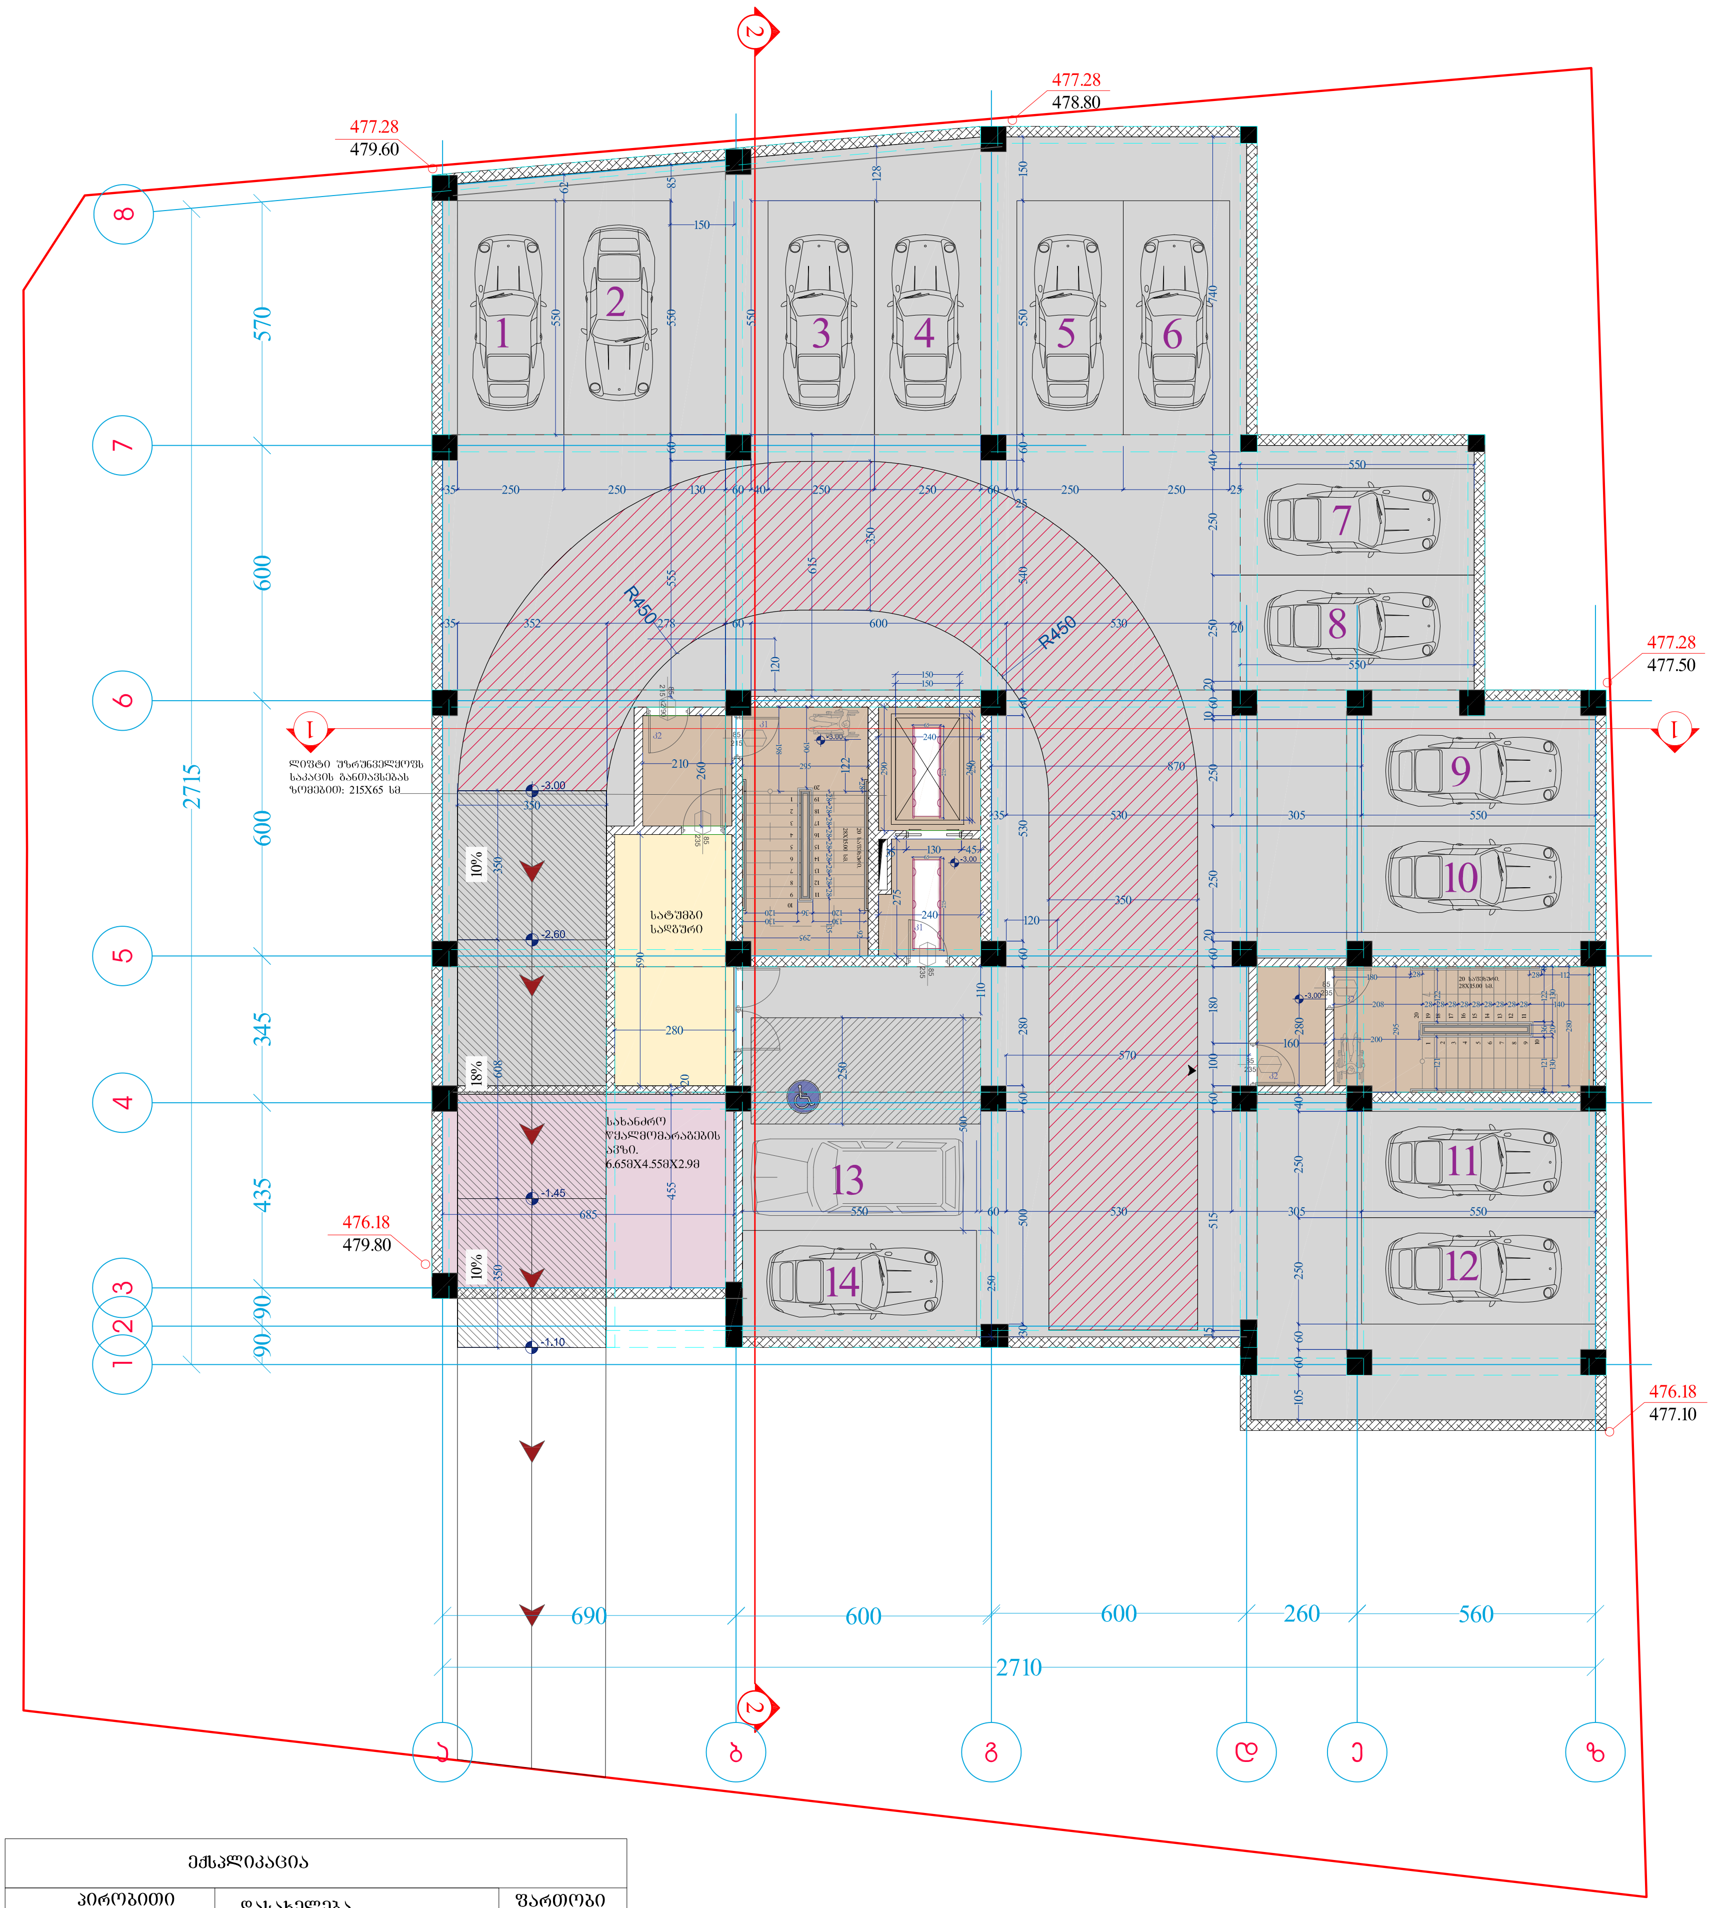

ექსპლიკაცია		
პირობითი აღნიშვნა	დასახელება	ფართობი კვ.მ
	პარკინგი	559.90
	სახანძრო წყალმომარაგების ავზი	29.90
	სატუმბი სადგური	16.70
	კიბის უჯრედი და სადარბაზო	57.40

A-3	პროექტის №	დამკვეთი CLIENT	შპს "ნიუ ჰაუსი"	პროექტი/ მისამართი PROJECT

მრავალბინიანი საცხოვრებელი სახლი ვარკეთილში
საკადასტრო კოდი: 01.19.20.005.034

თანამდებობა	გვარი	ხელმოწერა
დირექტორი	მ.გიორგობიანი	
არქიტექტორი	მ.გიორგობიანი	
დაამუშავა	თ.კვირკველია	
	ე.ბერიძე	

ნახაზი DRWG.

თარიღი	15.04.2020

კორექტირება

№	კორექტ. REV.	თარიღი DATE
1		
2		
3		

არქიტექტურული ნაწილი ARCHITECTURE

შ.პ.ს MHD GROUP

მასშტაბი SCALE	სტადია STAGE	ინდექსი	ფურც.
	პროექტი		

ექსპლიკაცია		
პირობითი აღნიშვნა	დასახელება	ფართობი კვ.მ
(red)	კომერციული ფართი (მაღაზია)	378.00
(beige)	კიბის უჯრედი და სადარბაზო	115.90
(blue)	სამედიცინო დაწესებულება	60.90

A-3	პროექტის №	დამკვეთი CLIENT	შპს "ნიუ ჰაუსი"	პროექტი/ მისამართი PROJECT	მრავალბინიანი საცხოვრებელი სახლი ვარკეთილში საკადასტრო კოდი: 01.19.20.005.034

თანამდებობა	გვარი	ხელმოწერა
დირექტორი	მ.გიორგობიანი	
არქიტექტორი	მ.გიორგობიანი	
დამუშავა	თ.კვირკველია	
	ე.ბერიძე	

ნახაზი DRWG.

გეგმა 0.00 ნიშნულზე

თარიღი	15.04.2020	
კორექტირება		
№	კორექტ. REV.	თარიღი DATE
1		
2		
3		

არქიტექტურული ნაწილი ARCHITECTURE

შ.პ.ს MHD GROUP

მასშტაბი SCALE	სტადია STAGE	ინდექსი	ფურც.
1:200	პროექტი	A-102	14

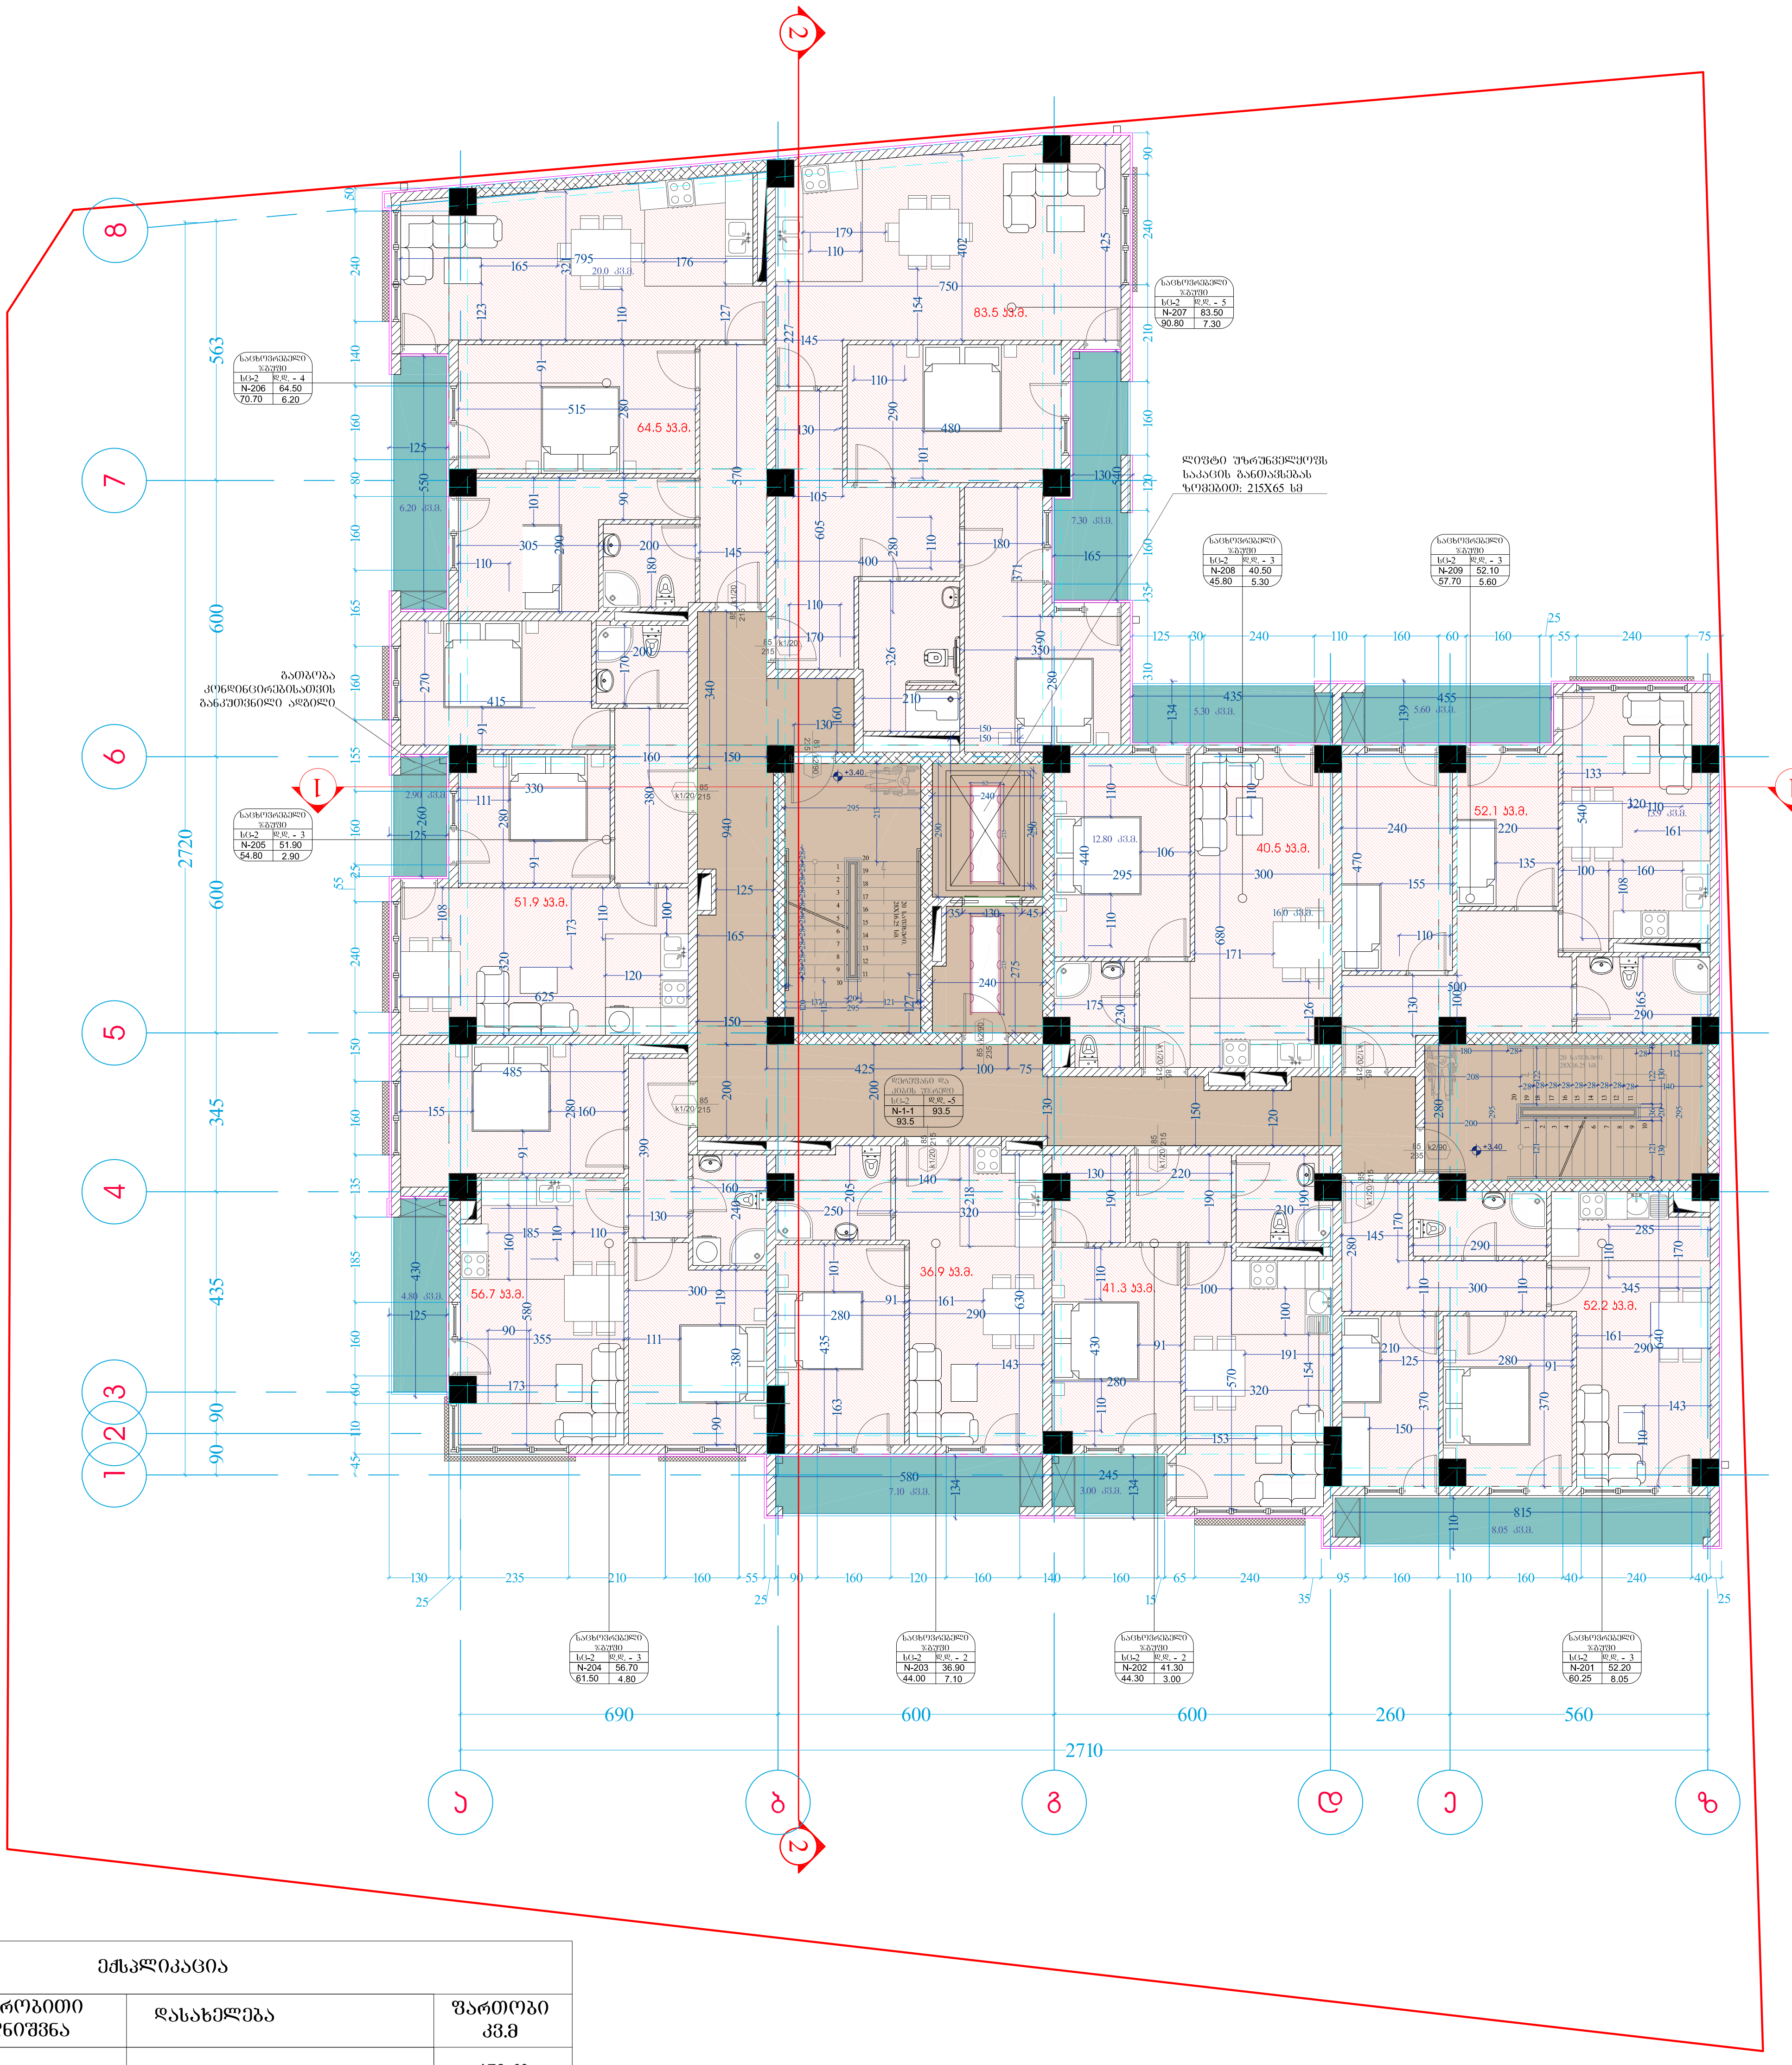

ექსპლიკაცია

პირობითი აღნიშვნა	დასახელება	ფართობი კვ.მ
	საცხოვრებელი ფართი	479.60
	საზაფხულო ფართი	50.40
	კიბის უჯრედი და სადარბაზო	93.50

A-3	პროექტის №	დამკვეთი CLIENT	შპს "ნიუ ჰაუსი"	პროექტი/ მისამართი PROJECT	მრავალბინიანი საცხოვრებელი სახლი ვარკეთილში საკადასტრო კოდი: 01.19.20.005.034

თანამდებობა	გვარი	ხელმოწერა
დირექტორი	მ.გიორგობიანი	
არქიტექტორი	მ.გიორგობიანი	
დაამუშავა	თ.კვირკველია	
	ე.ბერიძე	

ნახაზი DRWG.

გეგმა
+3.50
ნიშნულზე

თარიღი	15.04.2020
კორექტირება	

№	კორექტ. REV.	თარიღი DATE
1		
2		
3		

არქიტექტურული ნაწილი ARCHITECTURE

შ.პ.ს **MHD** GROUP

მასშტაბი SCALE	სტადია STAGE	ინდექსი	ფურც.
1:150	პროექტი	A-103	15

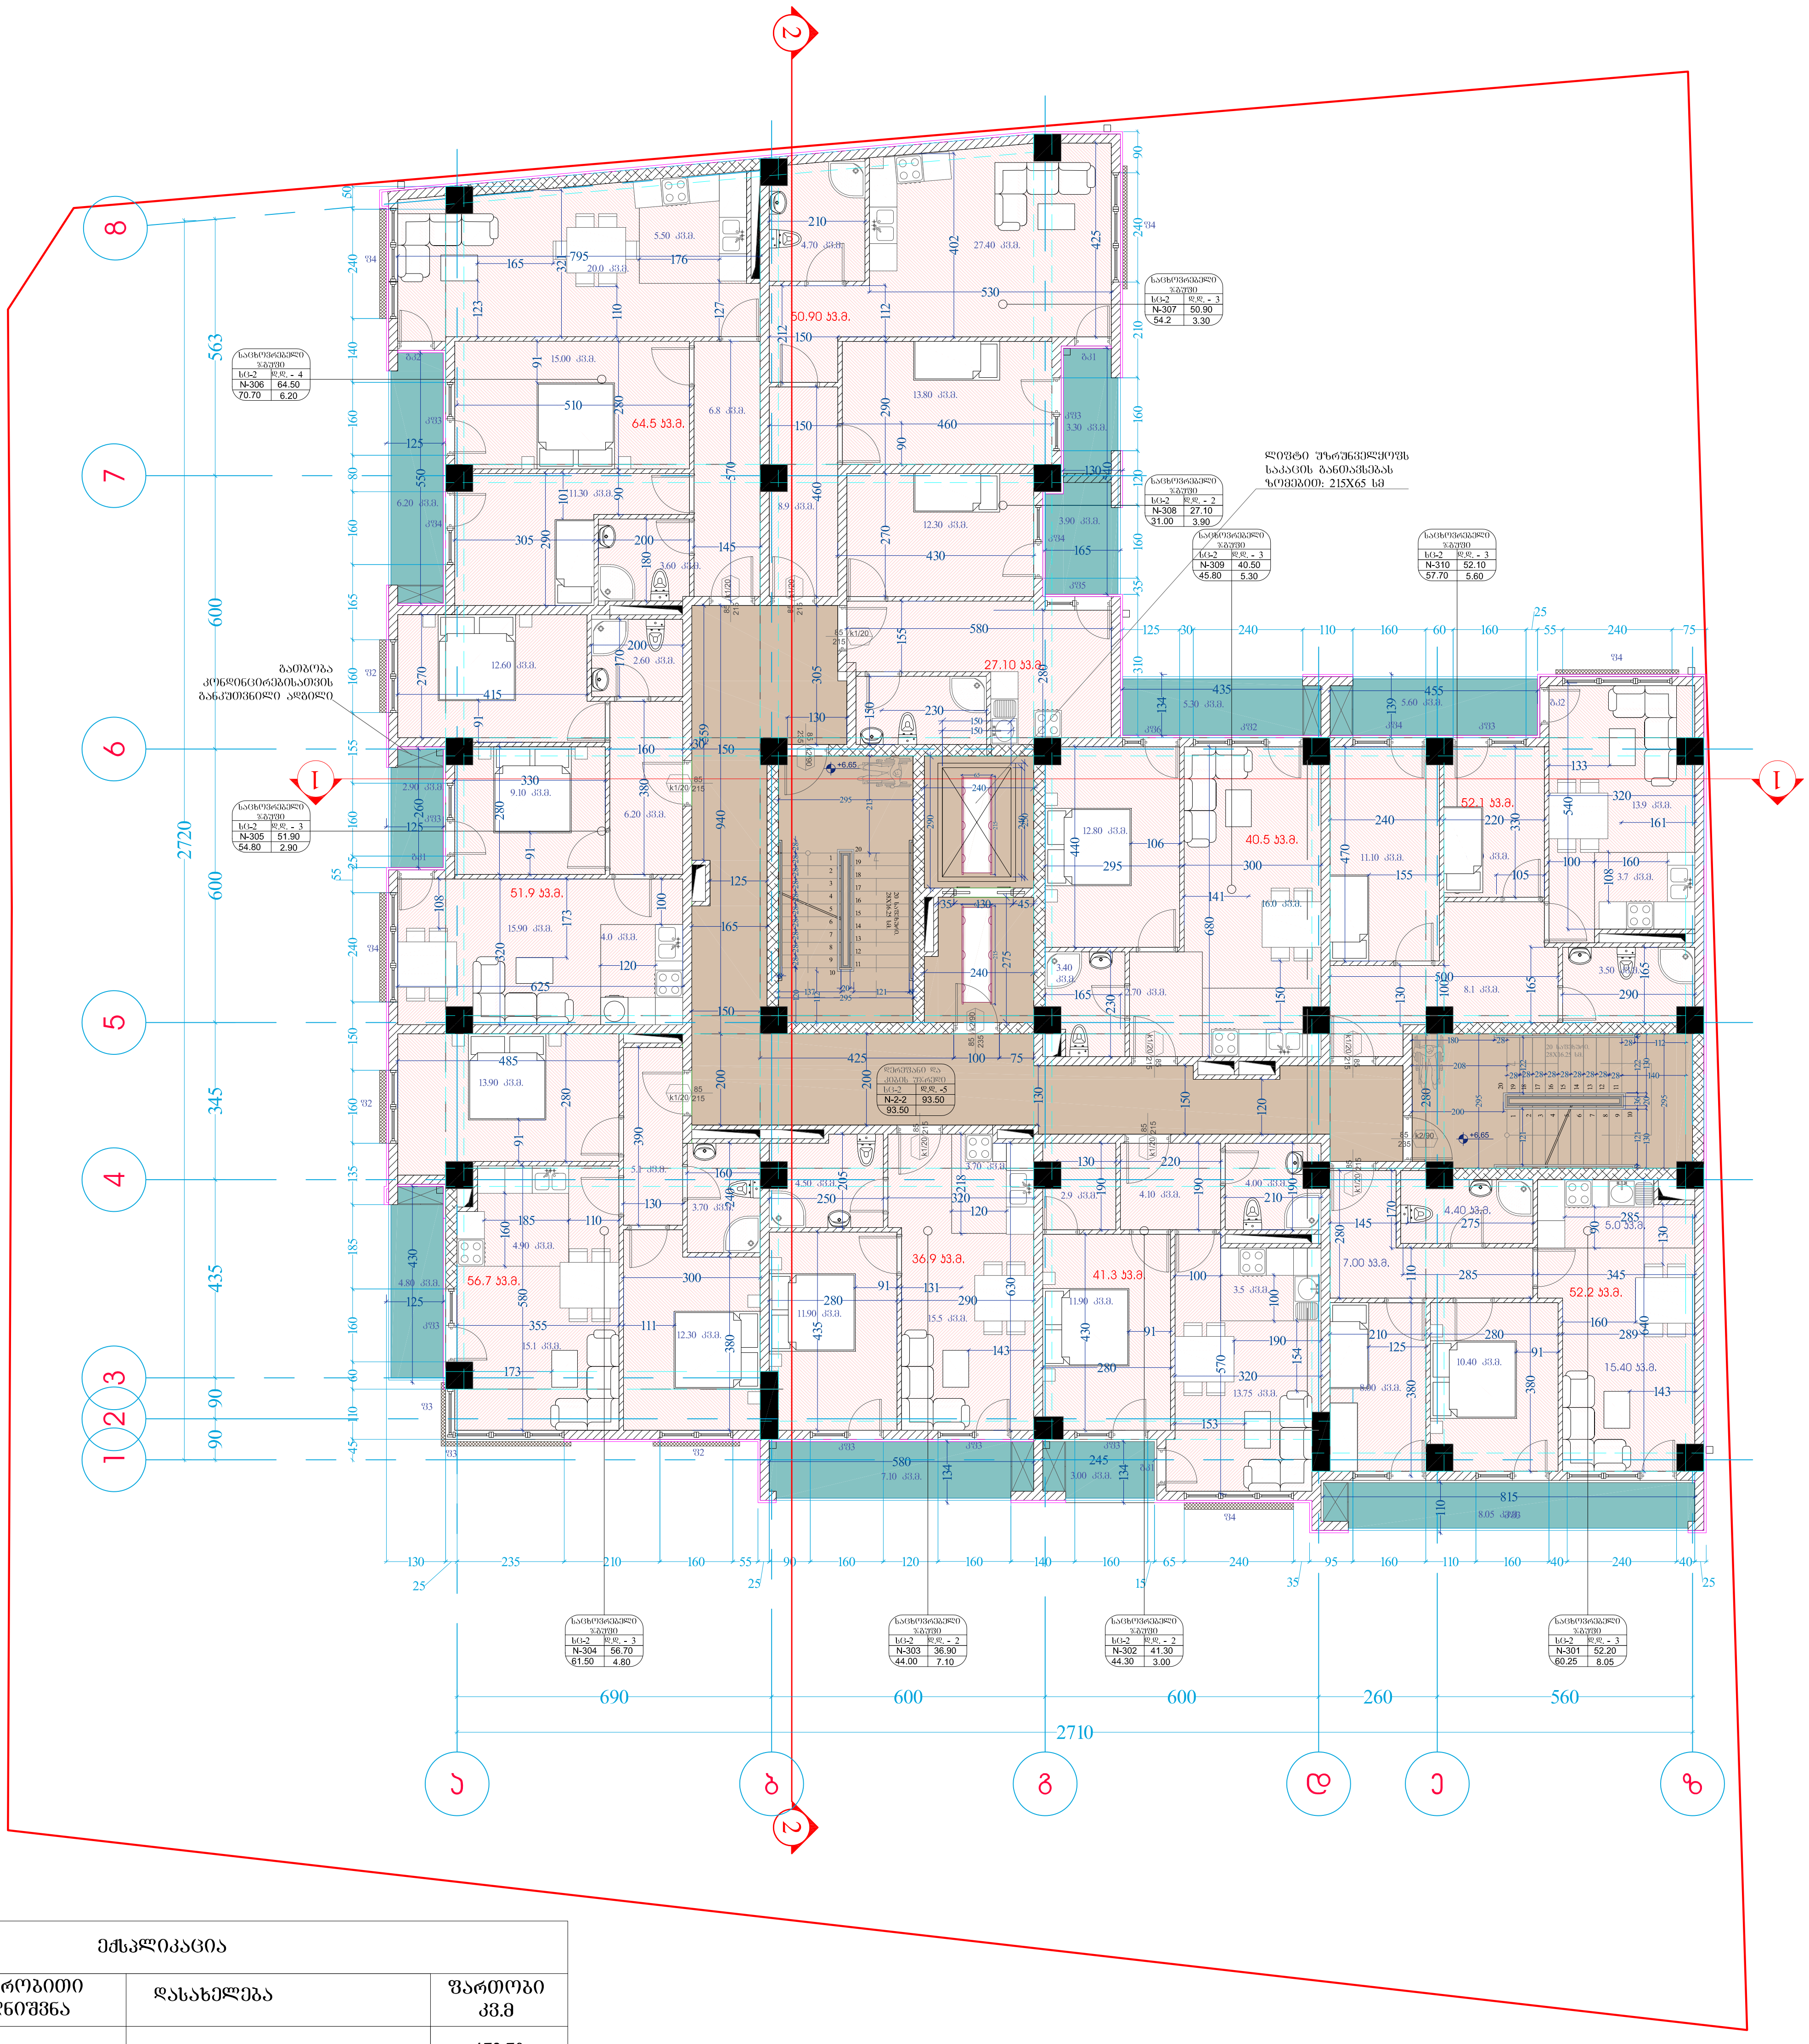

ექსპლიკაცია

პირობითი აღნიშვნა	დასახელება	ფართობი კვ.მ
	საცხოვრებელი ფართი	473.70
	საზაფხულო ფართი	50.15
	კიბის უჯრედი და სადარბაზო	93.50

A-3	პროექტის №	დამკვეთი CLIENT	შპს "ნიუ ჰაუსი"	პროექტი/ მისამართი PROJECT	მრავალბინიანი საცხოვრებელი სახლი ვარკეთილში საკადასტრო კოდი: 01.19.20.005.034

თანამდებობა	გვარი	ხელმოწერა
დირექტორი	მ.გიორგობიანი	
არქიტექტორი	მ.გიორგობიანი	
დაამუშავა	თ.კვირკველია	
	ე.ბერიძე	

ნახაზი DRWG.

გეგმა
+6.80
ნიშნულზე

თარიღი	15.04.2020

კორექტირება

№	კორექტ. REV.	თარიღი DATE
1		
2		
3		

არქიტექტურული ნაწილი ARCHITECTURE

შ.პ.ს
MHD GROUP

მასშტაბი SCALE	სტადია STAGE	ინდექსი	ფურც.
1:150	პროექტი	A-104	16

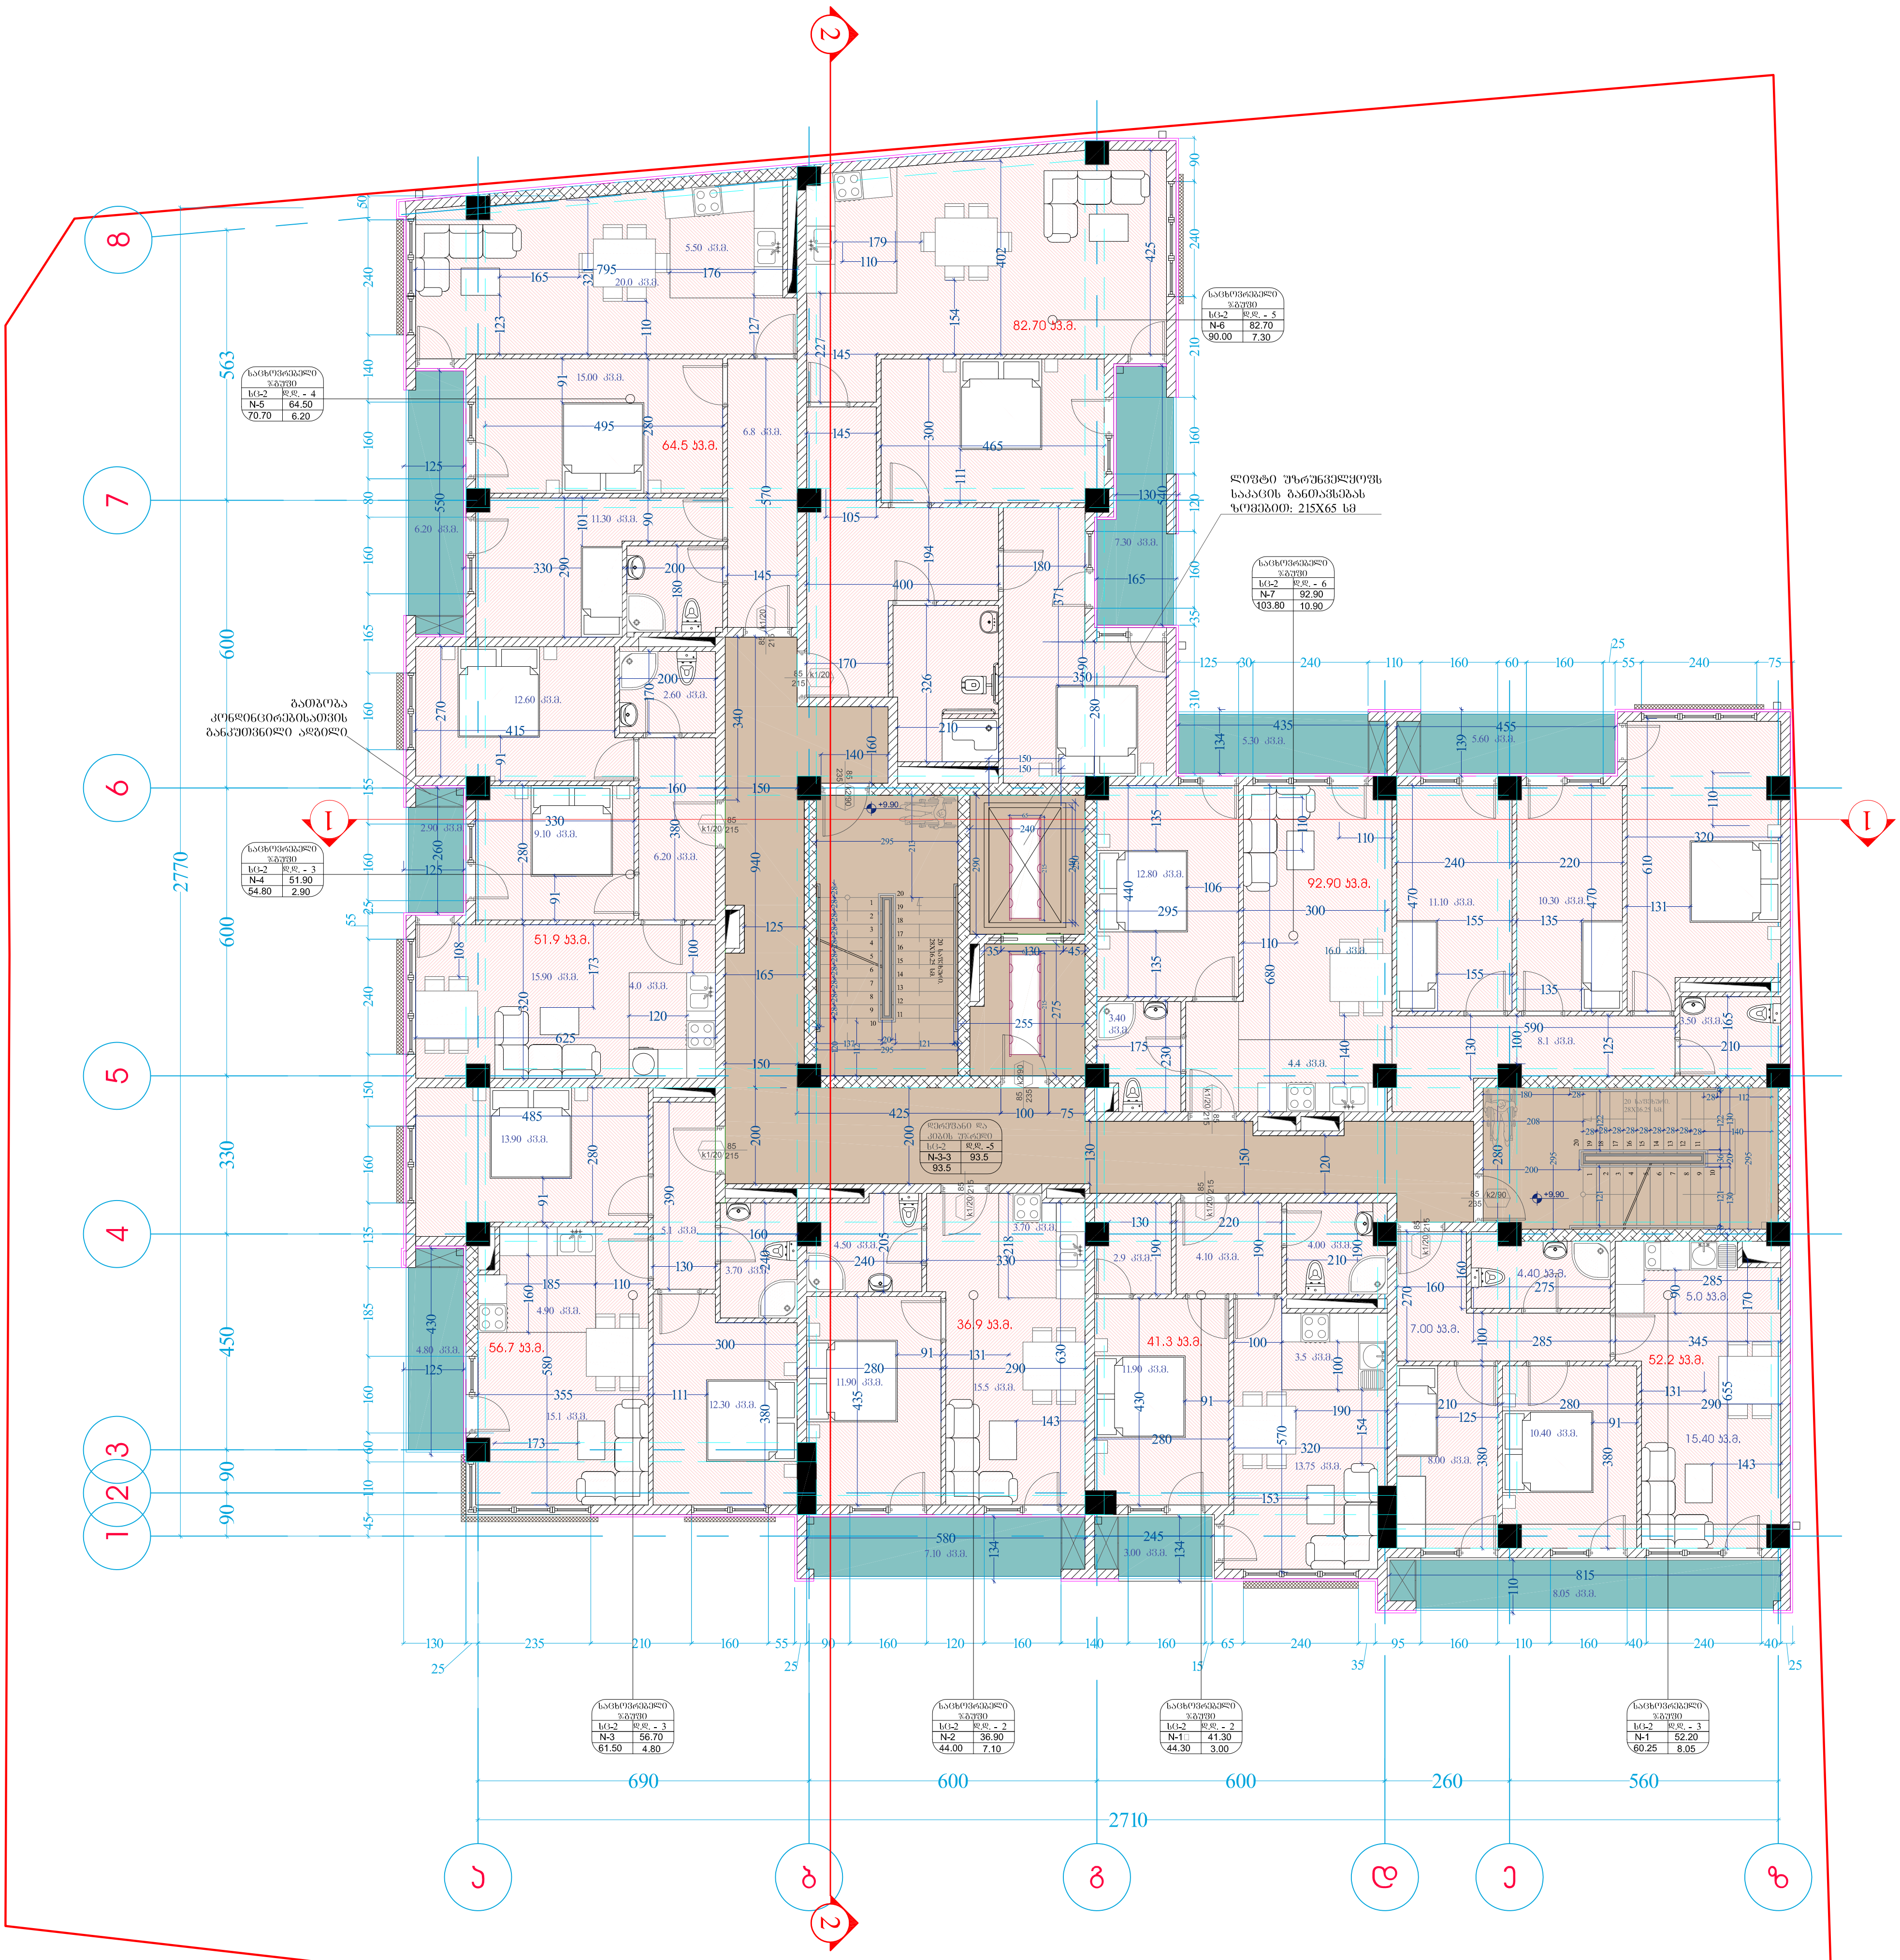

ექსპლიკაცია		
პირობითი აღნიშვნა	დასახელება	ფართობი კვ.მ
	საცხოვრებელი ფართი	479.10
	საზაფხულო ფართი	50.25
	კიბის უჯრედი და სადარბაზო	93.50

A-3	პროექტის №	დამკვეთი CLIENT	შპს "ნიუ ჰაუსი"	პროექტი/ მისამართი PROJECT	მრავალბინიანი საცხოვრებელი სახლი ყვარელში საკადასტრო კოდი: 01.19.20.005.034

თანამდებობა	გვარი	ხელმოწერა
დირექტორი	მ.გიორგობიანი	
არქიტექტორი	მ.გიორგობიანი	
დაამუშავა	თ.კვირიკველია	
	ე.ბერიძე	

ნახაზი DRWG.

გეგმა +10.10 ნიშნულზე

თარიღი	15.04.2020	
კორექტირება		
№	კორექტ. REV.	თარიღი DATE
1		
2		
3		

არქიტექტურული ნაწილი ARCHITECTURE

შ.პ.ს MHD GROUP

მასშტაბი SCALE	სტადია STAGE	ინდექსი	ფურც.
1:150	პროექტი	A-105	17

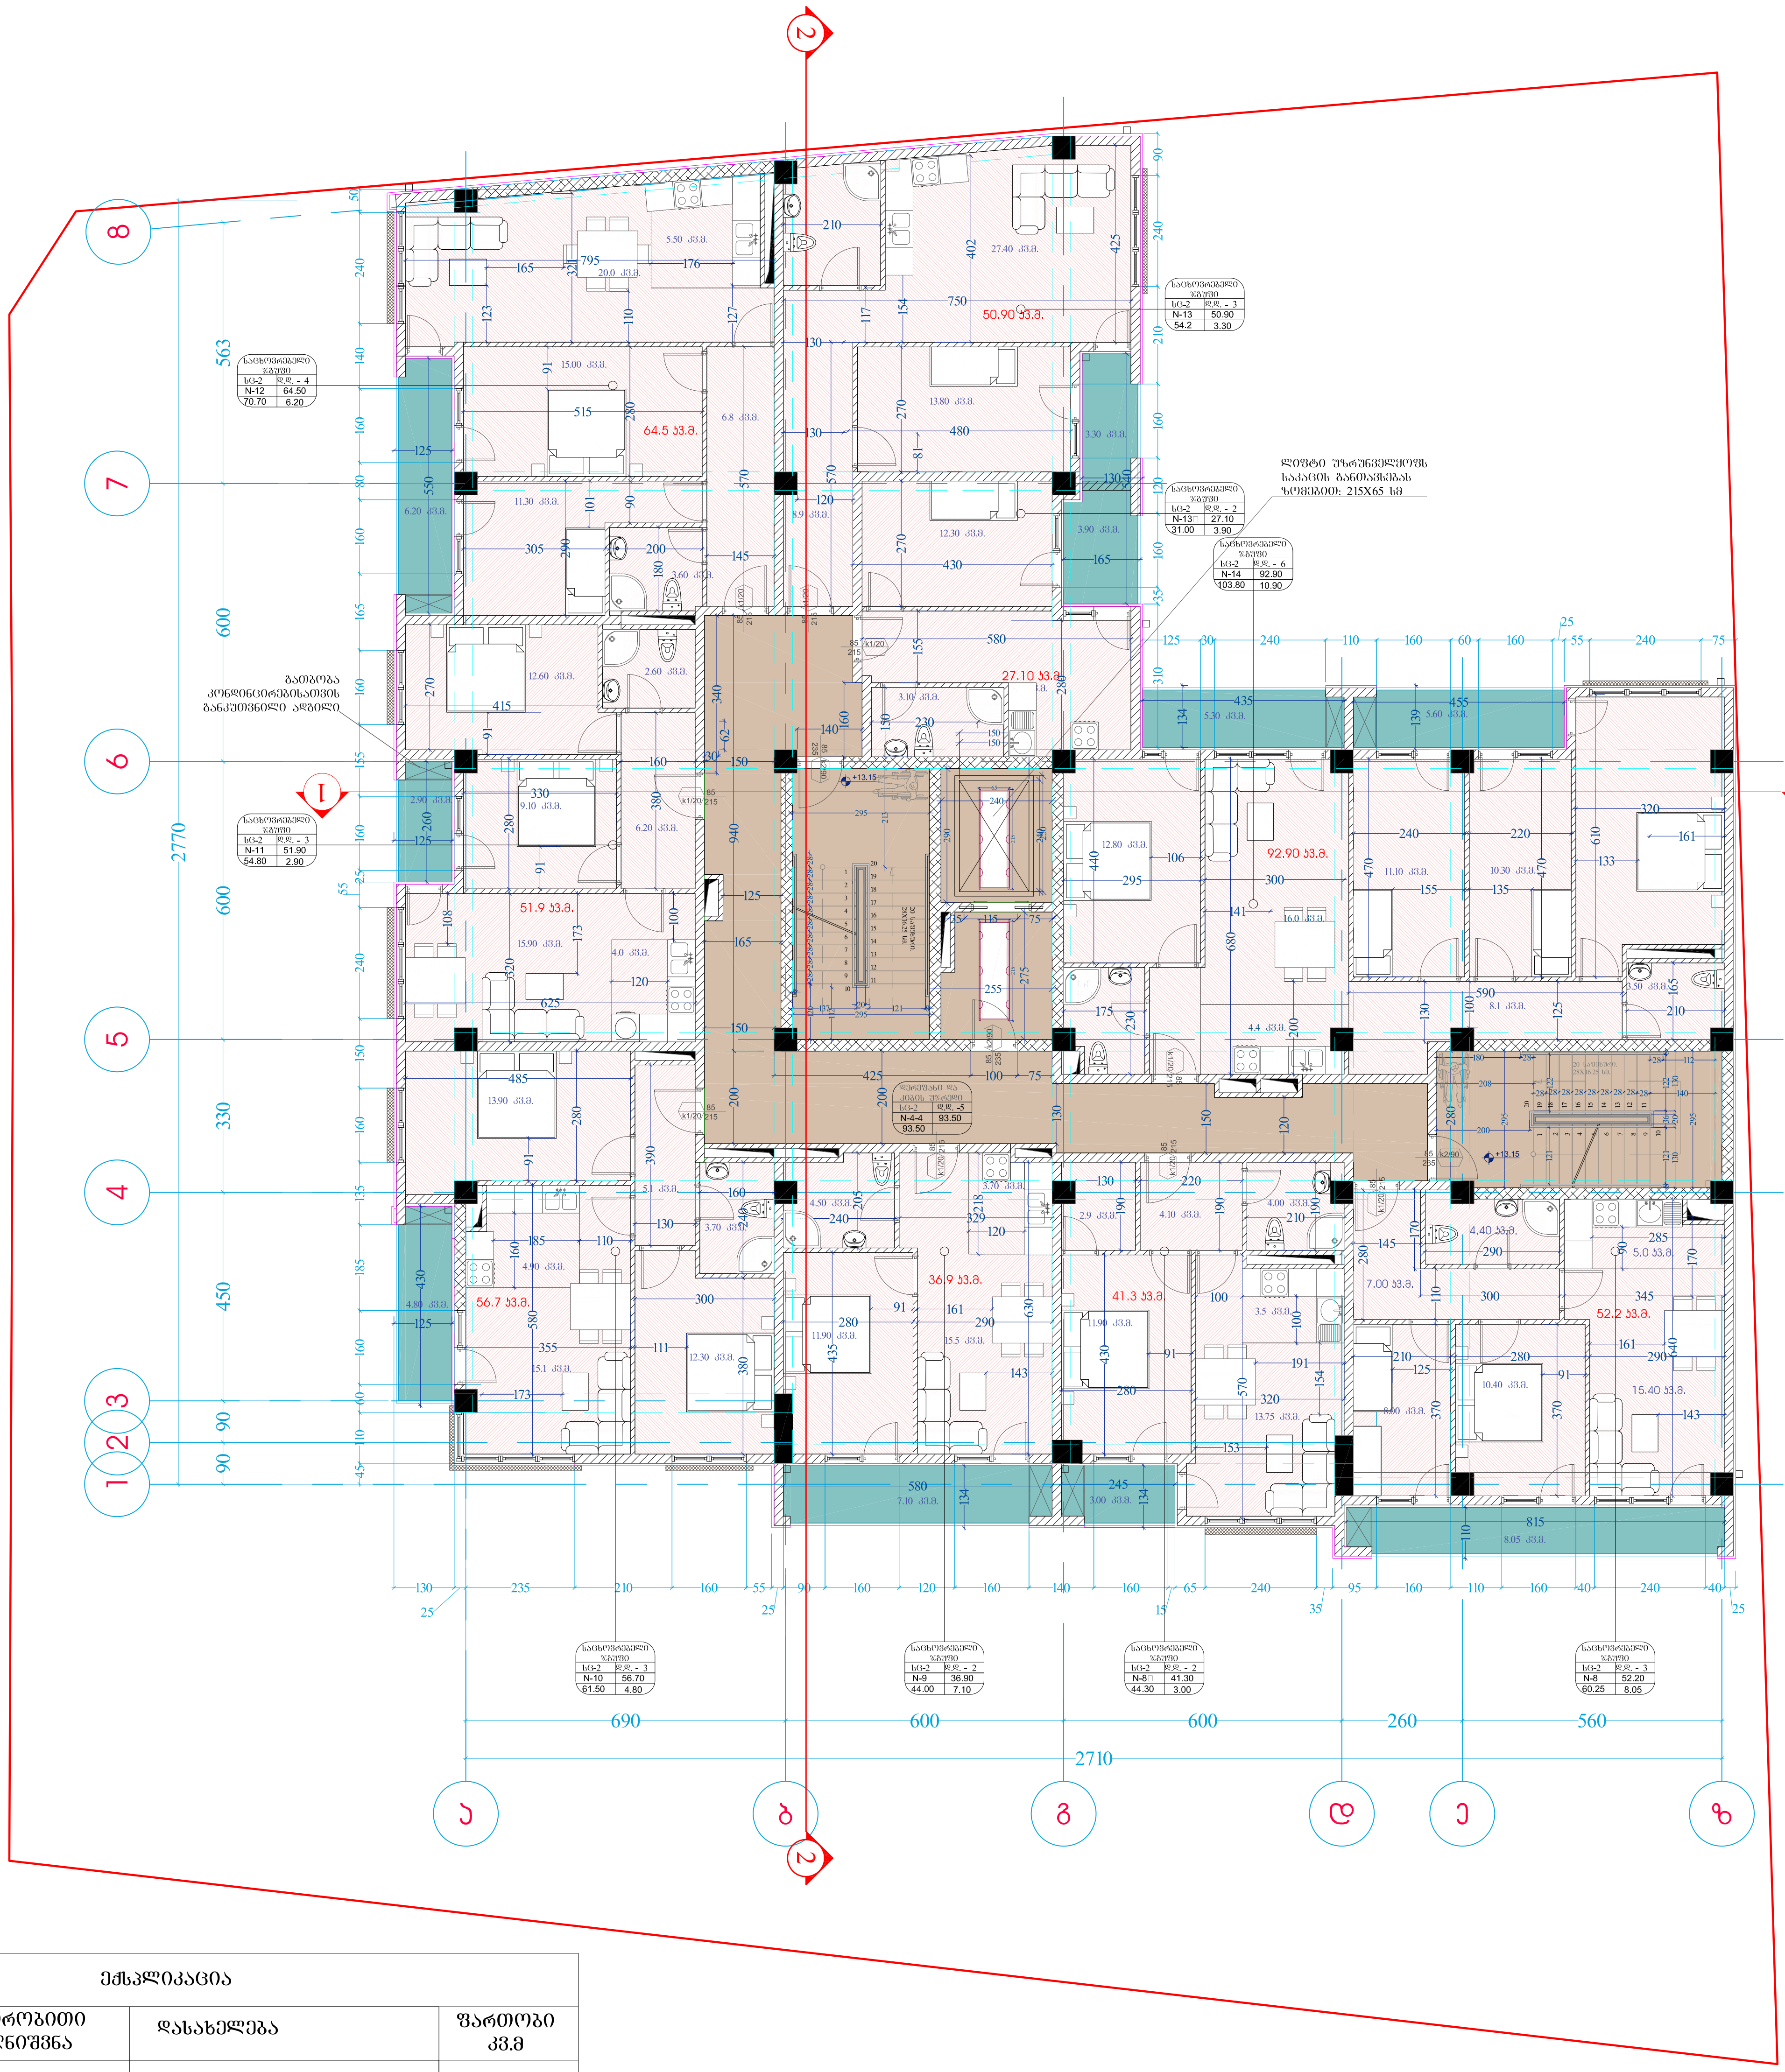

ექსპლიკაცია		
პირობითი აღნიშვნა	დასახელება	ფართობი კვ.მ
	საცხოვრებელი ფართი	474.40
	საზაფხულო ფართი	50.15
	კიბის უჯრედი და სადარბაზო	93.50

A-3	პროექტის №	დამკვეთი CLIENT	შპს "ნიუ ჰაუსი"	პროექტი/ მისამართი PROJECT	მრავალბინიანი საცხოვრებელი სახლი ვარკეთილში საკადასტრო კოდი: 01.19.20.005.034			
თანამდებობა		გვარი	ხელმოწერა	ნახაზი DRWG.	თარიღი	15.04.2020	არქიტექტურული ნაწილი ARCHITECTURE	
დირექტორი		მ.გიორგობიანი			კორექტირება		შ.პ.ს MHD GROUP	
არქიტექტორი		მ.გიორგობიანი			№	კორექტ. REV.	თარიღი DATE	
დაამუშავა		თ.კვირკველია		გეგმა +13.40 ნიშნულზე	1			
		ე.ბერიძე			2			
					3			
					მასშტაბი SCALE	სტადია STAGE	ინდექსი	ფურც.
					1:150	პროექტი	A-106	18

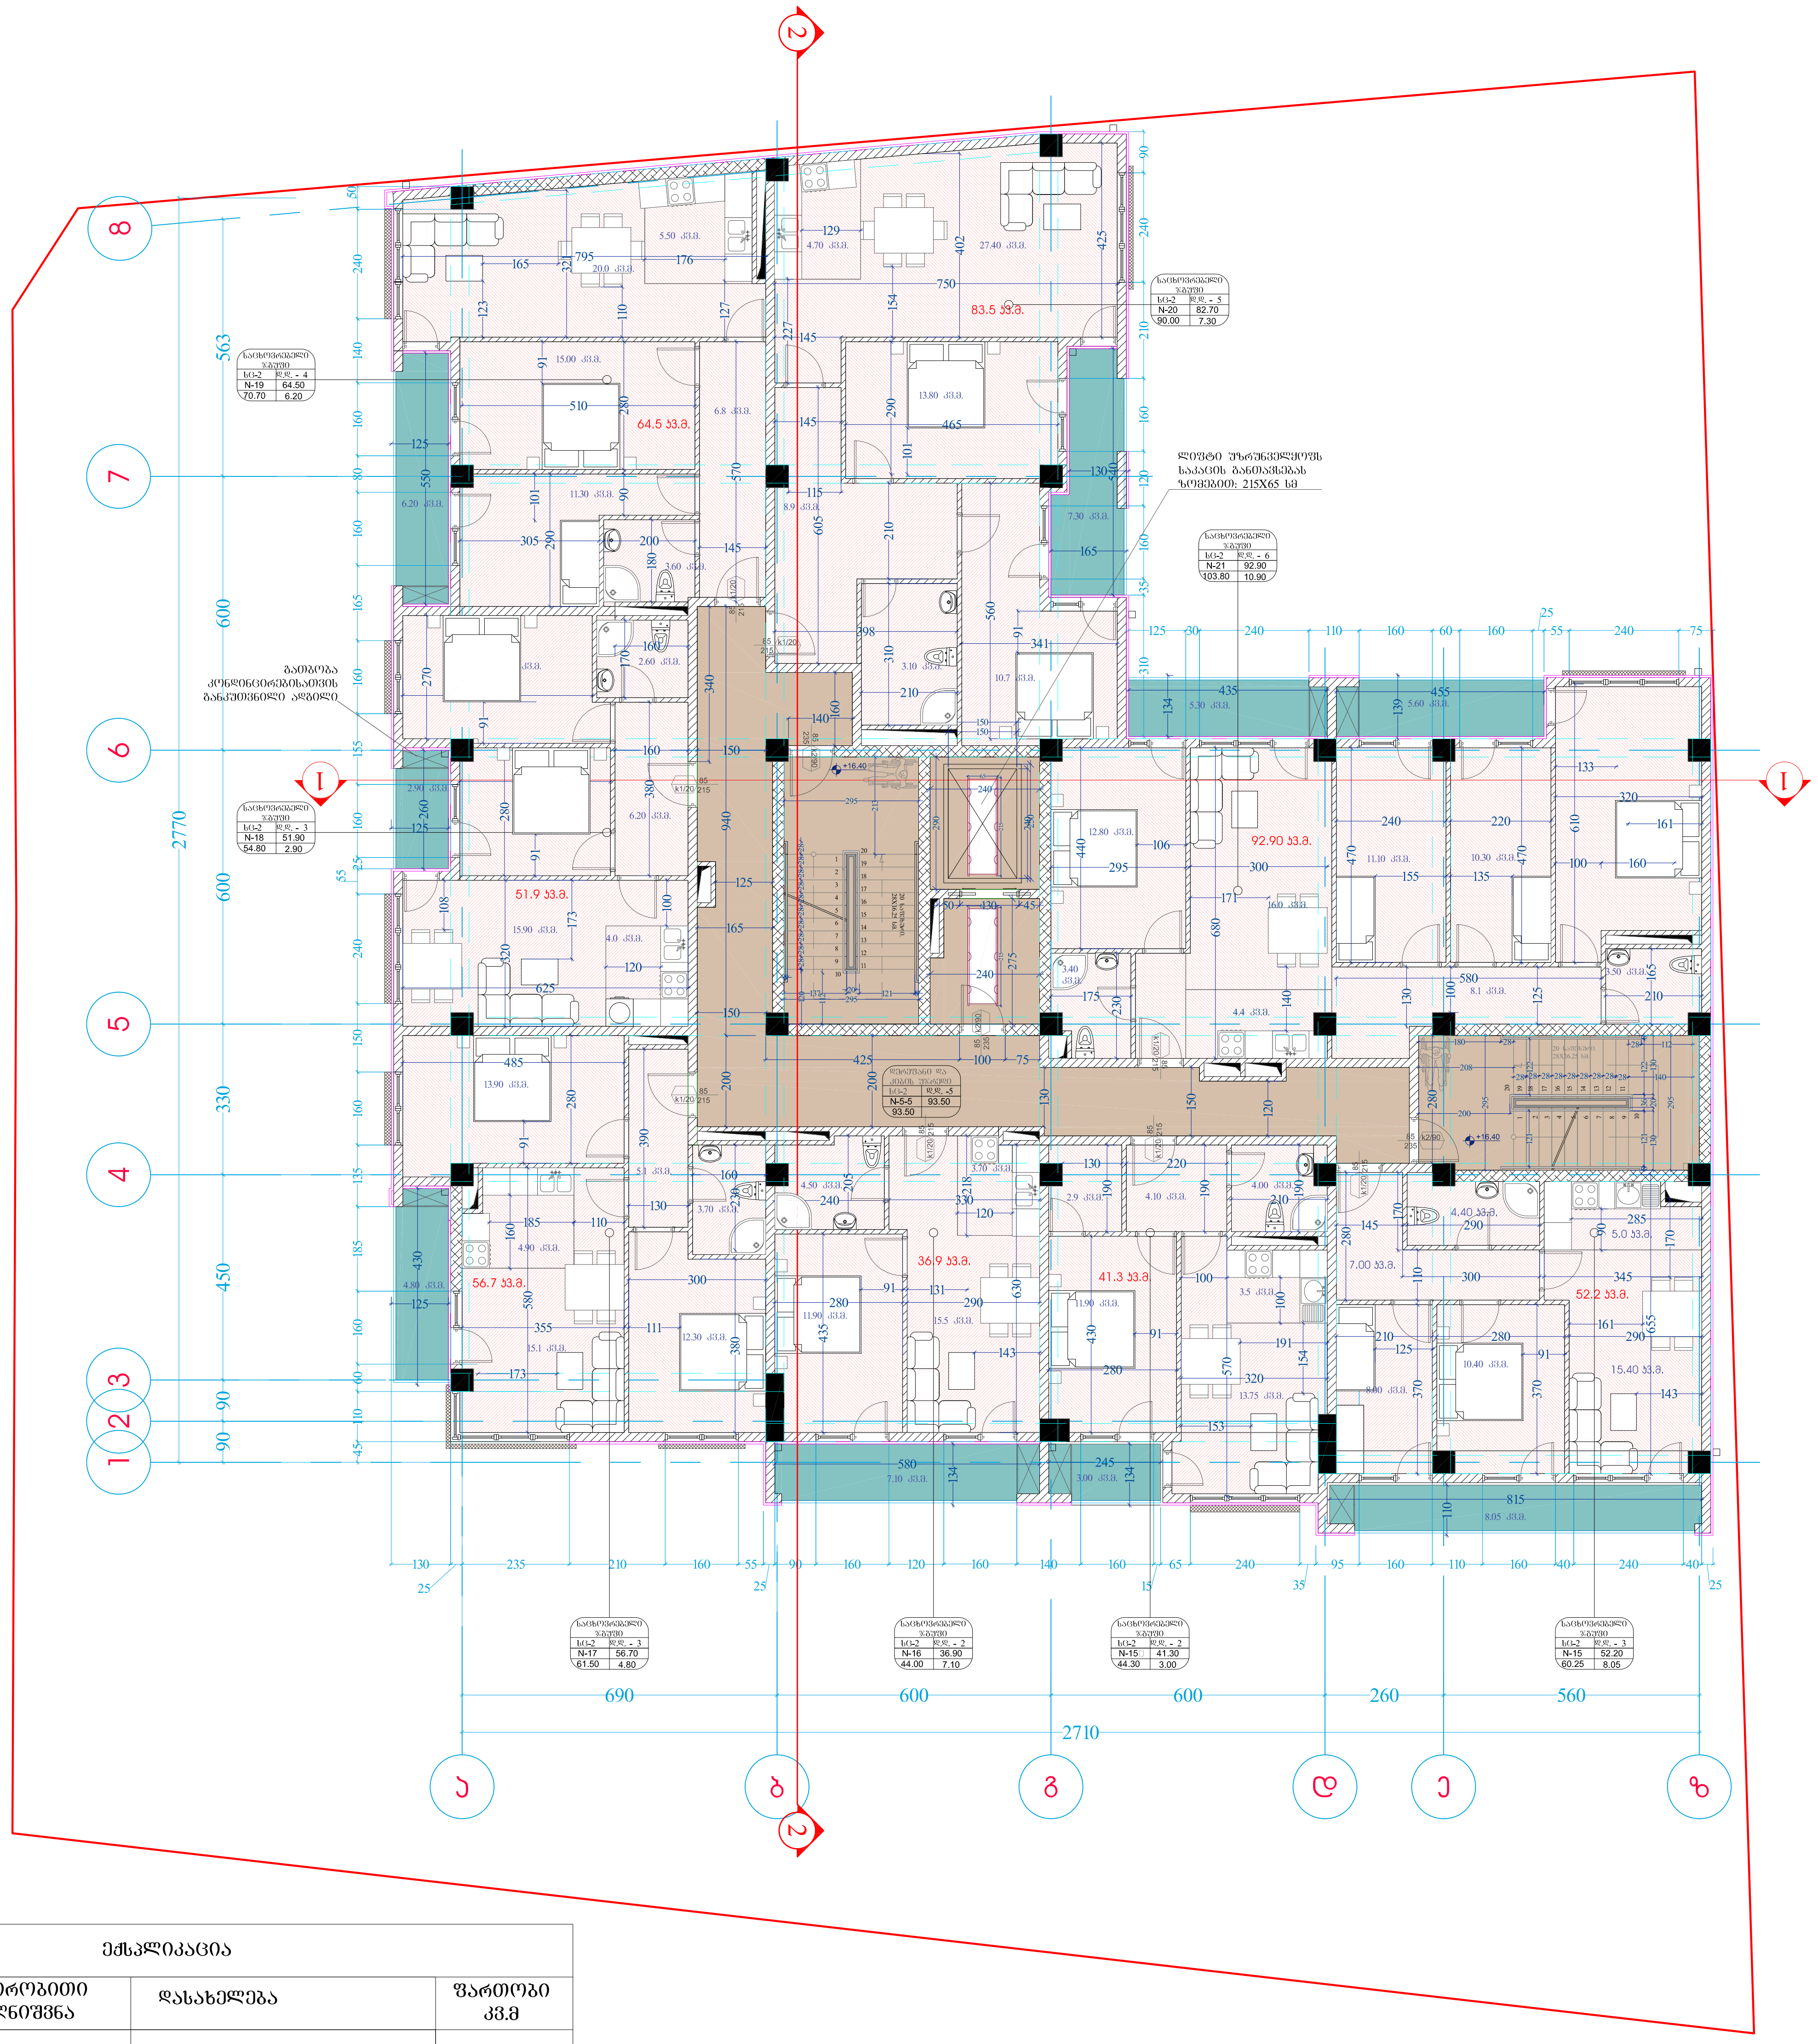

ექსპლიკაცია		
პირობითი აღნიშვნა	დასახელება	ფართობი კვ.მ
	საცხოვრებელი ფართი	479.10
	საზაფხულო ფართი	50.25
	კიბის უჯრედი და სადარბაზო	93.50

A-3	პროექტის №	დამკვეთი CLIENT	შპს "ნიუ ჰაუსი"	პროექტი/ მისამართი PROJECT	მრავალბინიანი საცხოვრებელი სახლი ვარკეთილში საკადასტრო კოდი: 01.19.20.005.034

თანამდებობა	გვარი	ხელმოწერა
დირექტორი	მ.გიორგობიანი	
არქიტექტორი	მ.გიორგობიანი	
დაამუშავა	თ.კვირკველია	
	ე.ბერიძე	

ნახაზი DRWG.

გეგმა
+16.70
ნიშნულზე

თარიღი	15.04.2020
კორექტირება	

№	კორექტ. REV.	თარიღი DATE
1		
2		
3		

არქიტექტურული ნაწილი ARCHITECTURE

შ.პ.ს
MHD GROUP

მასშტაბი SCALE	სტადია STAGE	ინდექსი	ფურც.
1:150	პროექტი	A-107	19

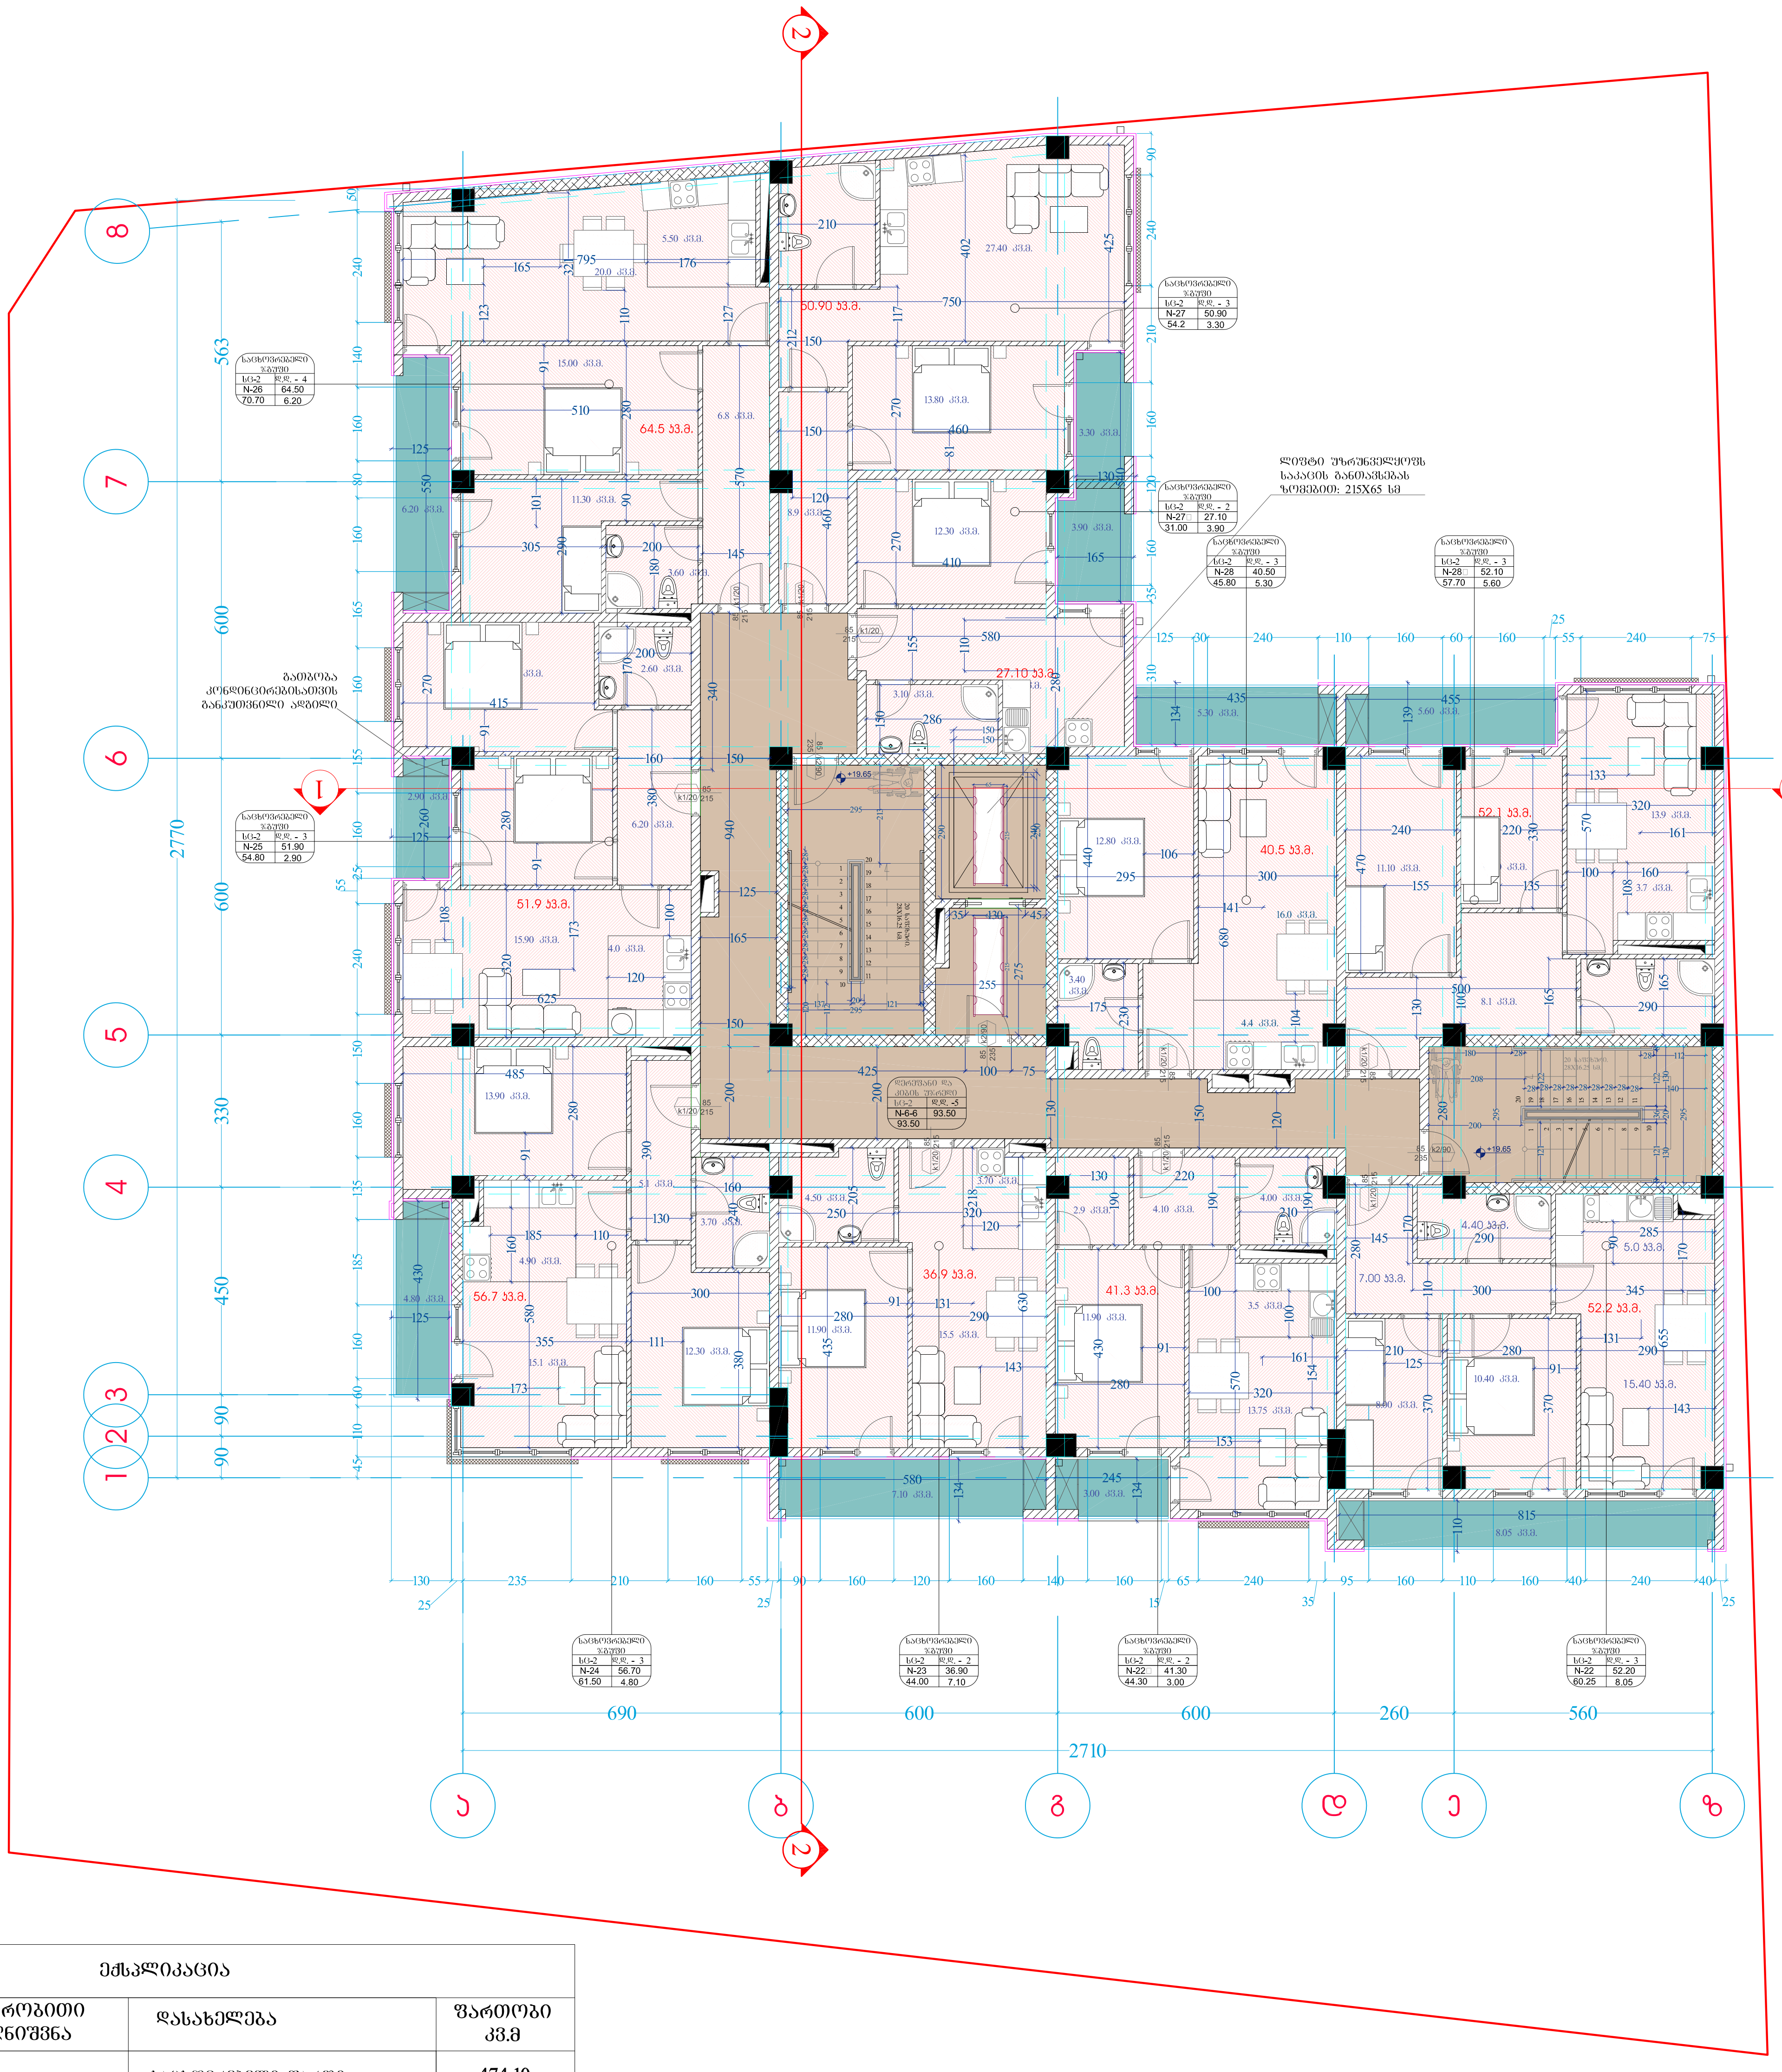

ექსპლიკაცია		
პირობითი აღნიშვნა	დასახელება	ფართობი კვ.მ
	საცხოვრებელი ფართი	474.10
	საზაფხულო ფართი	50.15
	კიბის უჯრედი და სადარბაზო	93.50

A-3	პროექტის №	დამკვეთი CLIENT	შპს "ნიუ ჰაუსი"	პროექტი/ მისამართი PROJECT	მრავალბინიანი საცხოვრებელი სახლი ვარკეთილში საკადასტრო კოდი: 01.19.20.005.034

თანამდებობა	გვარი	ხელმოწერა
დირექტორი	მ.გიორგობიანი	
არქიტექტორი	მ.გიორგობიანი	
დაამუშავა	თ.კვირკველია	
	ე.ბერიძე	

ნახაზი DRWG.

გეგმა
+20.00
ნიშნულზე

თარიღი	15.04.2020	
კორექტირება		
№	კორექტ. REV.	თარიღი DATE
1		
2		
3		

არქიტექტურული ნაწილი ARCHITECTURE

შ.პ.ს
MHD GROUP

მასშტაბი SCALE	სტადია STAGE	ინდექსი	ფურც.
1:150	პროექტი	A-108	20

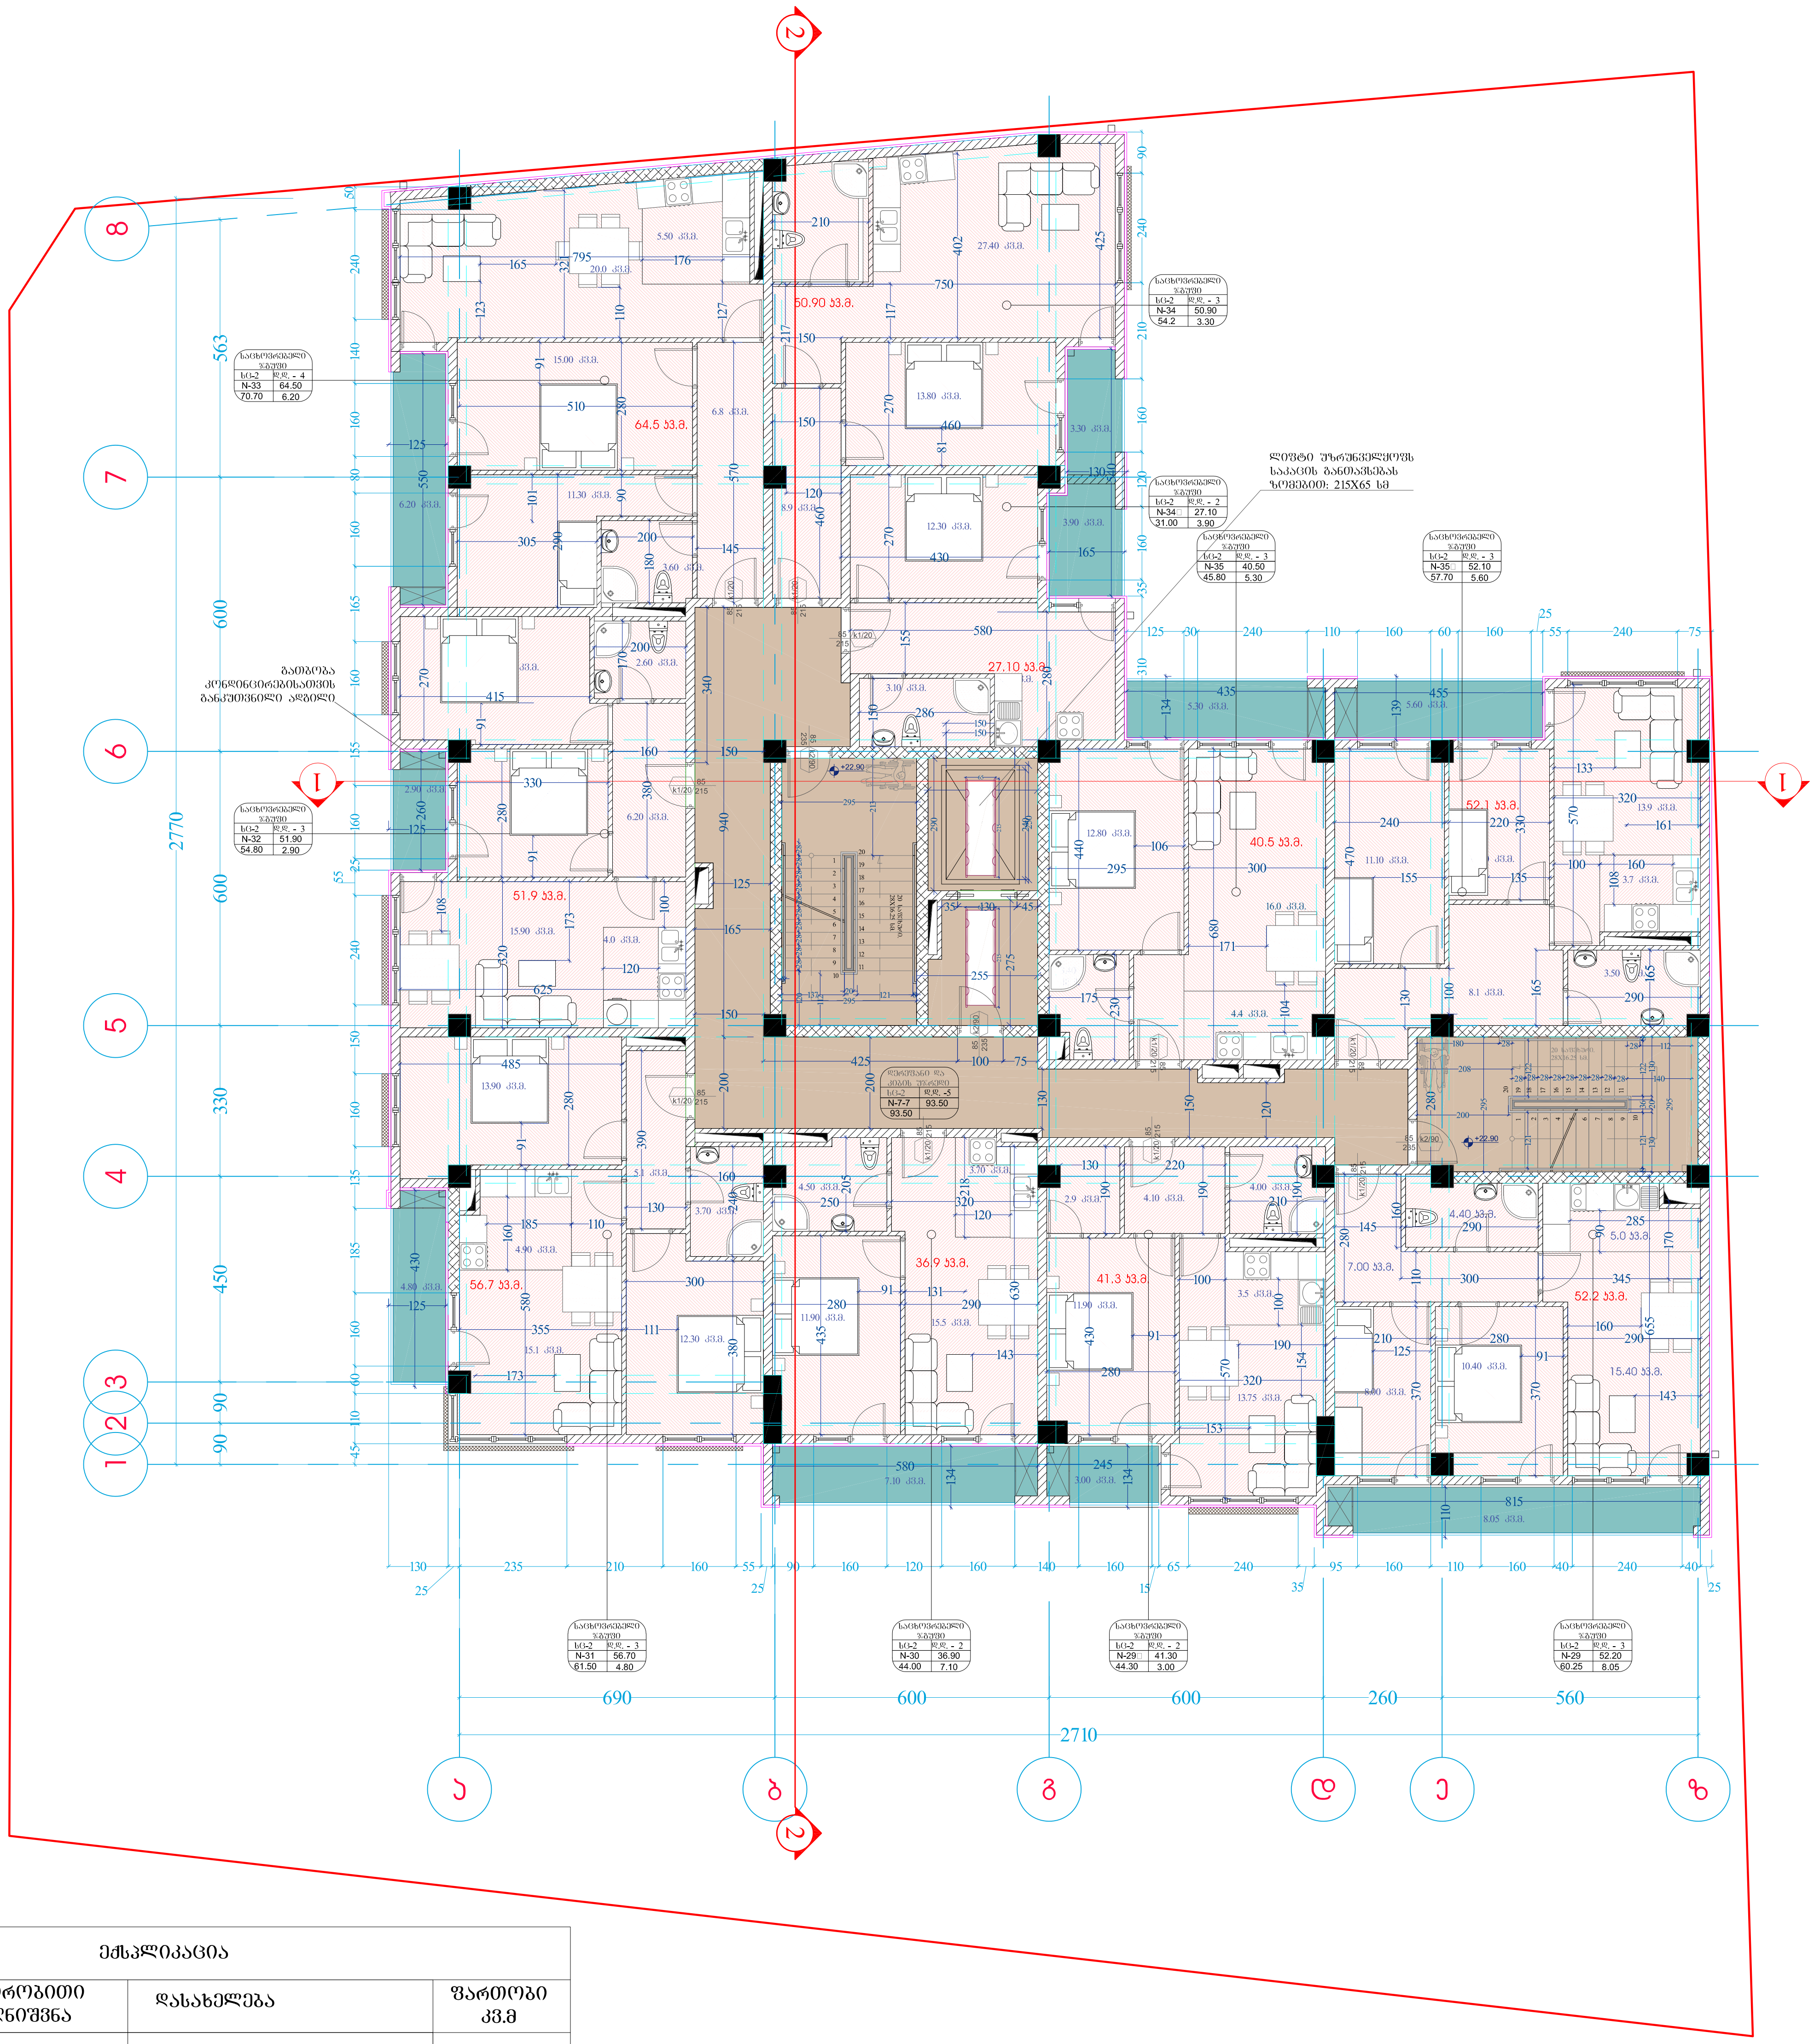

ექსპლიკაცია

პირობითი აღნიშვნა	დასახელება	ფართობი კვ.მ
	საცხოვრებელი ფართი	474.10
	საზაფხულო ფართი	50.15
	კიბის უჯრედი და სადარბაზო	93.50

A-3	პროექტის №	დამკვეთი CLIENT	შპს "ნიუ ჰაუსი"	პროექტი/ მისამართი PROJECT	მრავალბინიანი საცხოვრებელი სახლი ვარკეთილში საკადასტრო კოდი: 01.19.20.005.034

თანამდებობა	გვარი	ხელმოწერა
დირექტორი	მ.გიორგობიანი	
არქიტექტორი	მ.გიორგობიანი	
დაამუშავა	თ.კვირკველია	
	ე.ბერიძე	

ნახაზი DRWG.

გეგმა +23.30 ნიშნულზე

თარიღი	15.04.2020	
კორექტირება		
№	კორექტ. REV.	თარიღი DATE
1		
2		
3		

არქიტექტურული ნაწილი ARCHITECTURE

შ.პ.ს **MHD** GROUP

მასშტაბი SCALE	სტადია STAGE	ინდექსი	ფურც.
1:150	პროექტი	A-109	21

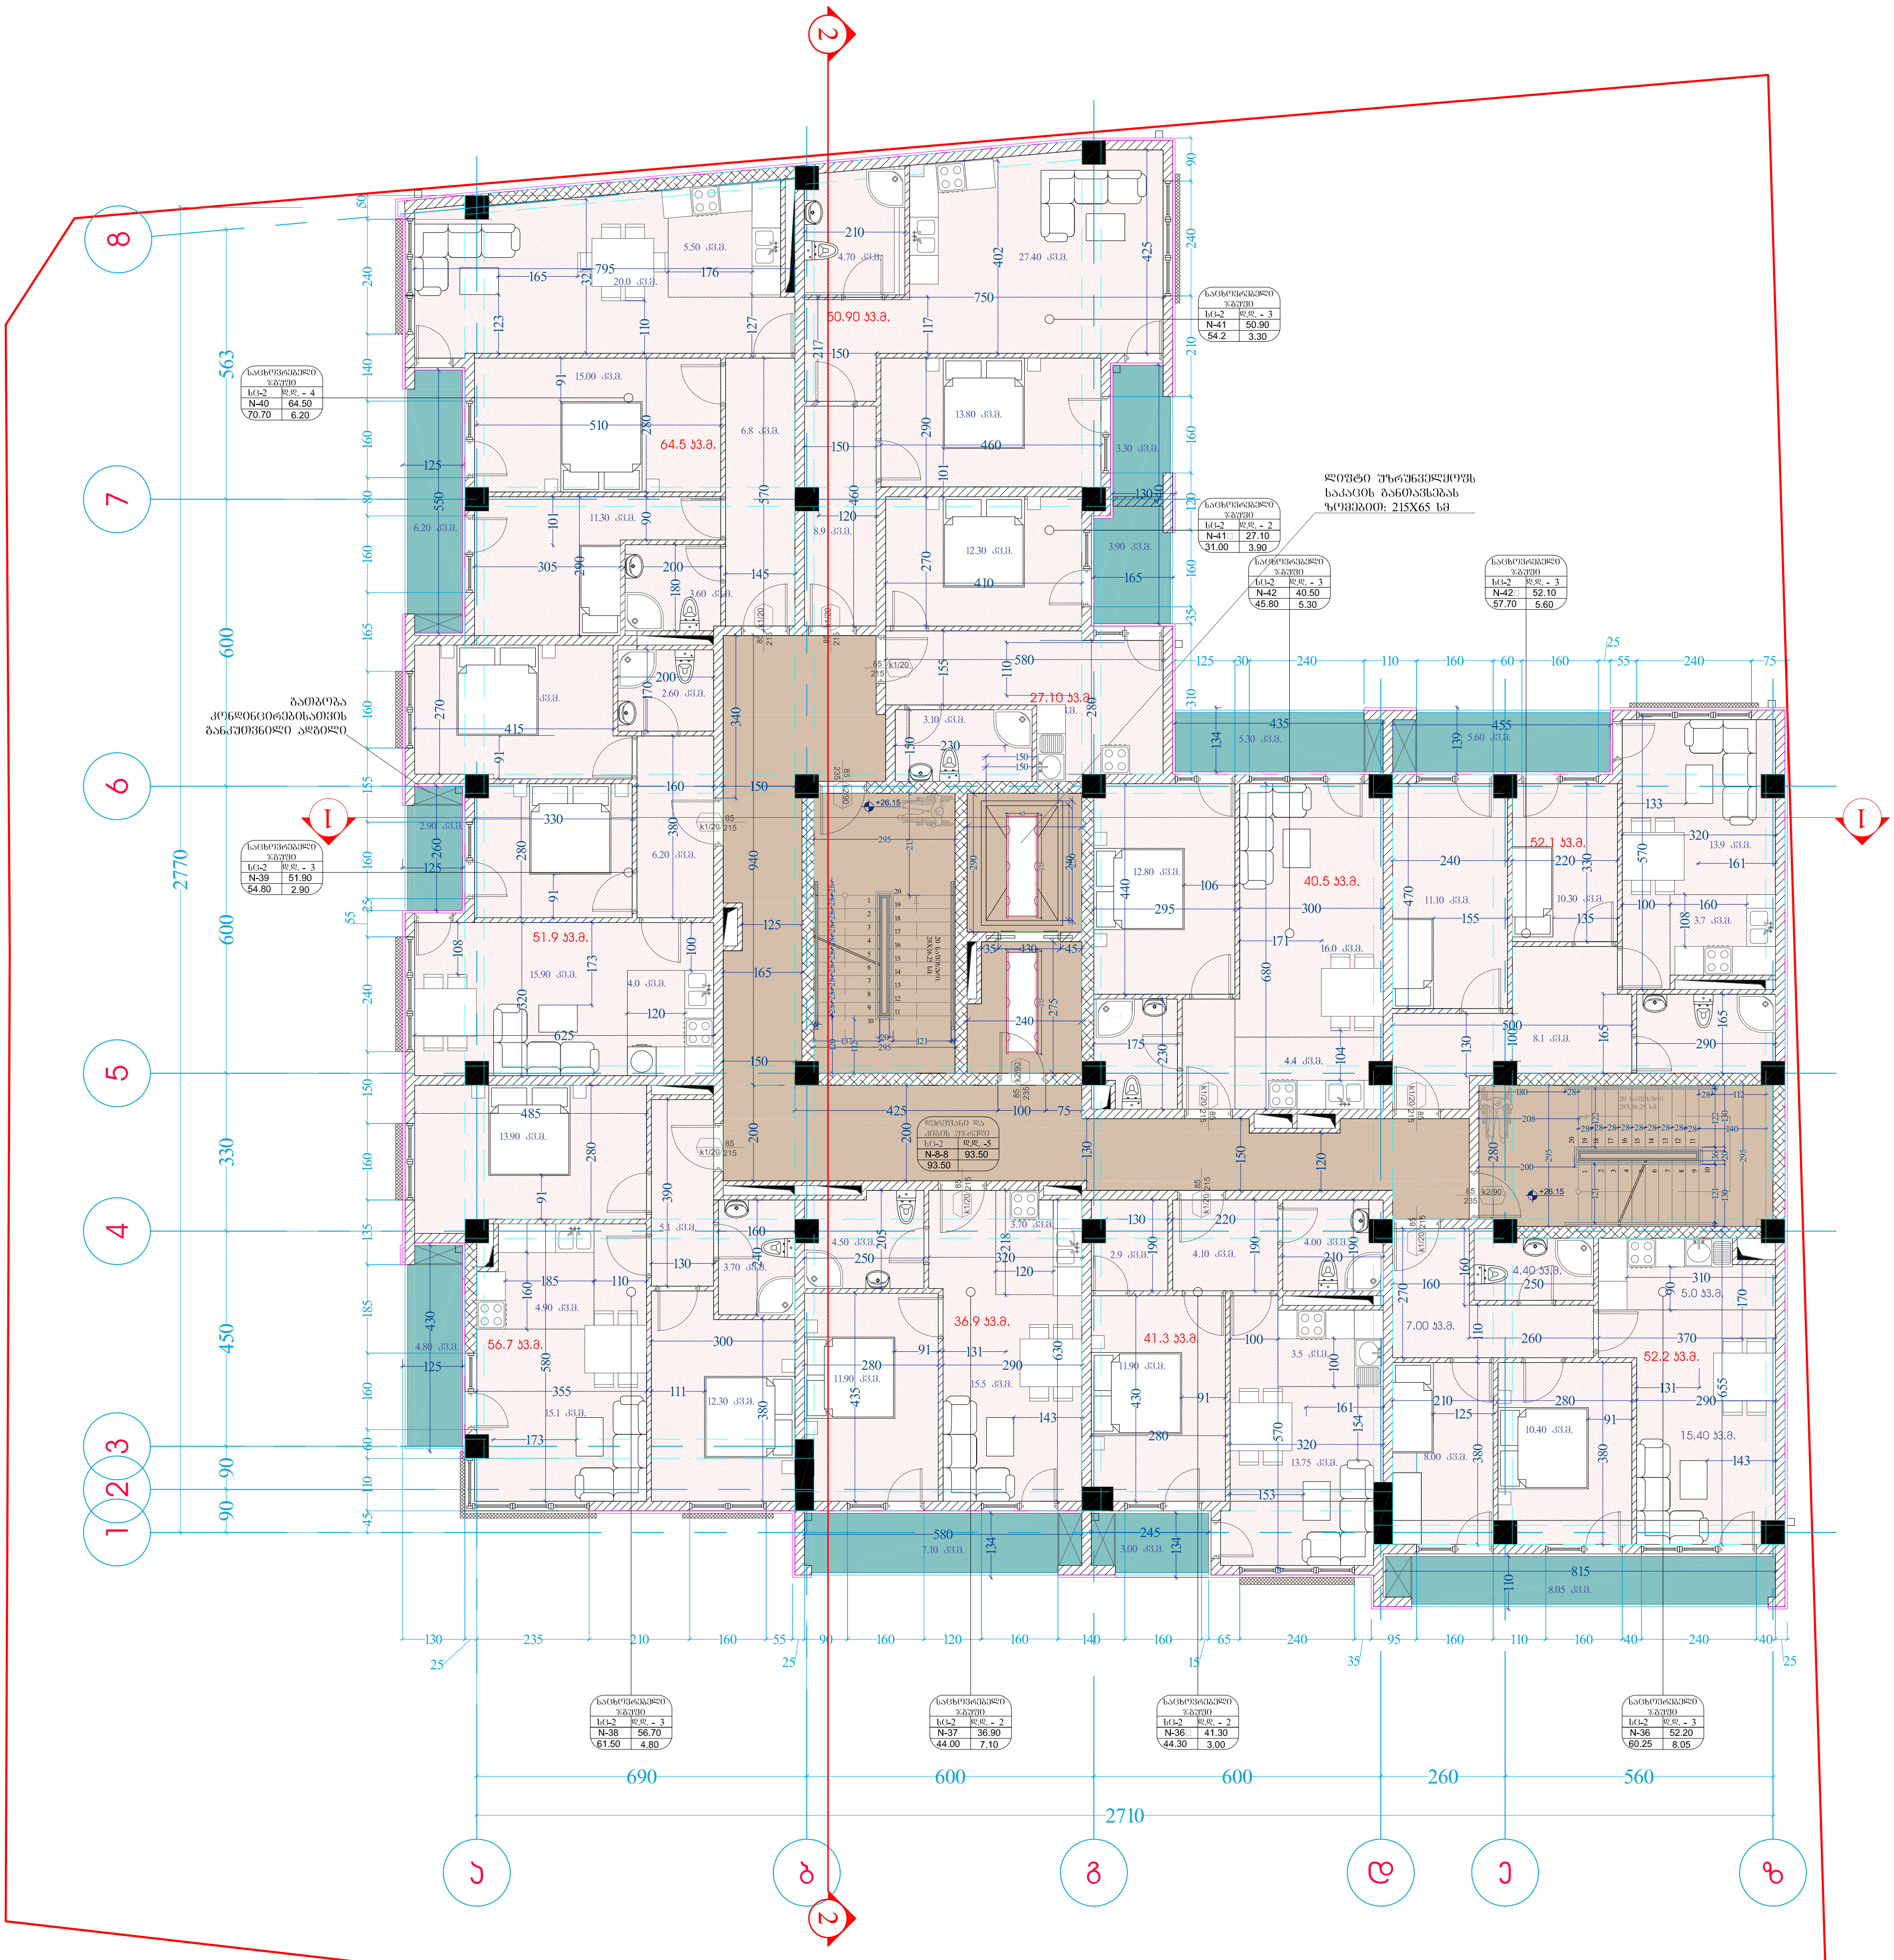

ექსპლიკაცია		
პირობითი აღნიშვნა	დასახელება	ფართობი კვ.მ
	საცხოვრებელი ფართი	474.10
	საზაფხულო ფართი	50.15
	კიბის უჯრედი და სადარბაზო	93.50

A-3	პროექტის №	დამკვეთი CLIENT	შპს "ნიუ ჰაუსი"	პროექტი/ მისამართი PROJECT	მრავალბინიანი საცხოვრებელი სახლი ვარკეთილში საკადასტრო კოდი: 01.19.20.005.034

თანამდებობა	გვარი	ხელმოწერა
დირექტორი	მ.გიორგობიანი	
არქიტექტორი	მ.გიორგობიანი	
დამუშავა	თ.კვირკველია	
	ე.ბერიძე	

ნახაზი DRWG.

გეგმა +26.60 ნიშნულზე

თარიღი	15.04.2020	
კორექტირება		
№	კორექტ. REV.	თარიღი DATE
1		
2		
3		

არქიტექტურული ნაწილი ARCHITECTURE

შ.პ.ს MHD GROUP

მასშტაბი SCALE	სტადია STAGE	ინდექსი	ფურც.
1:150	პროექტი	A-110	22

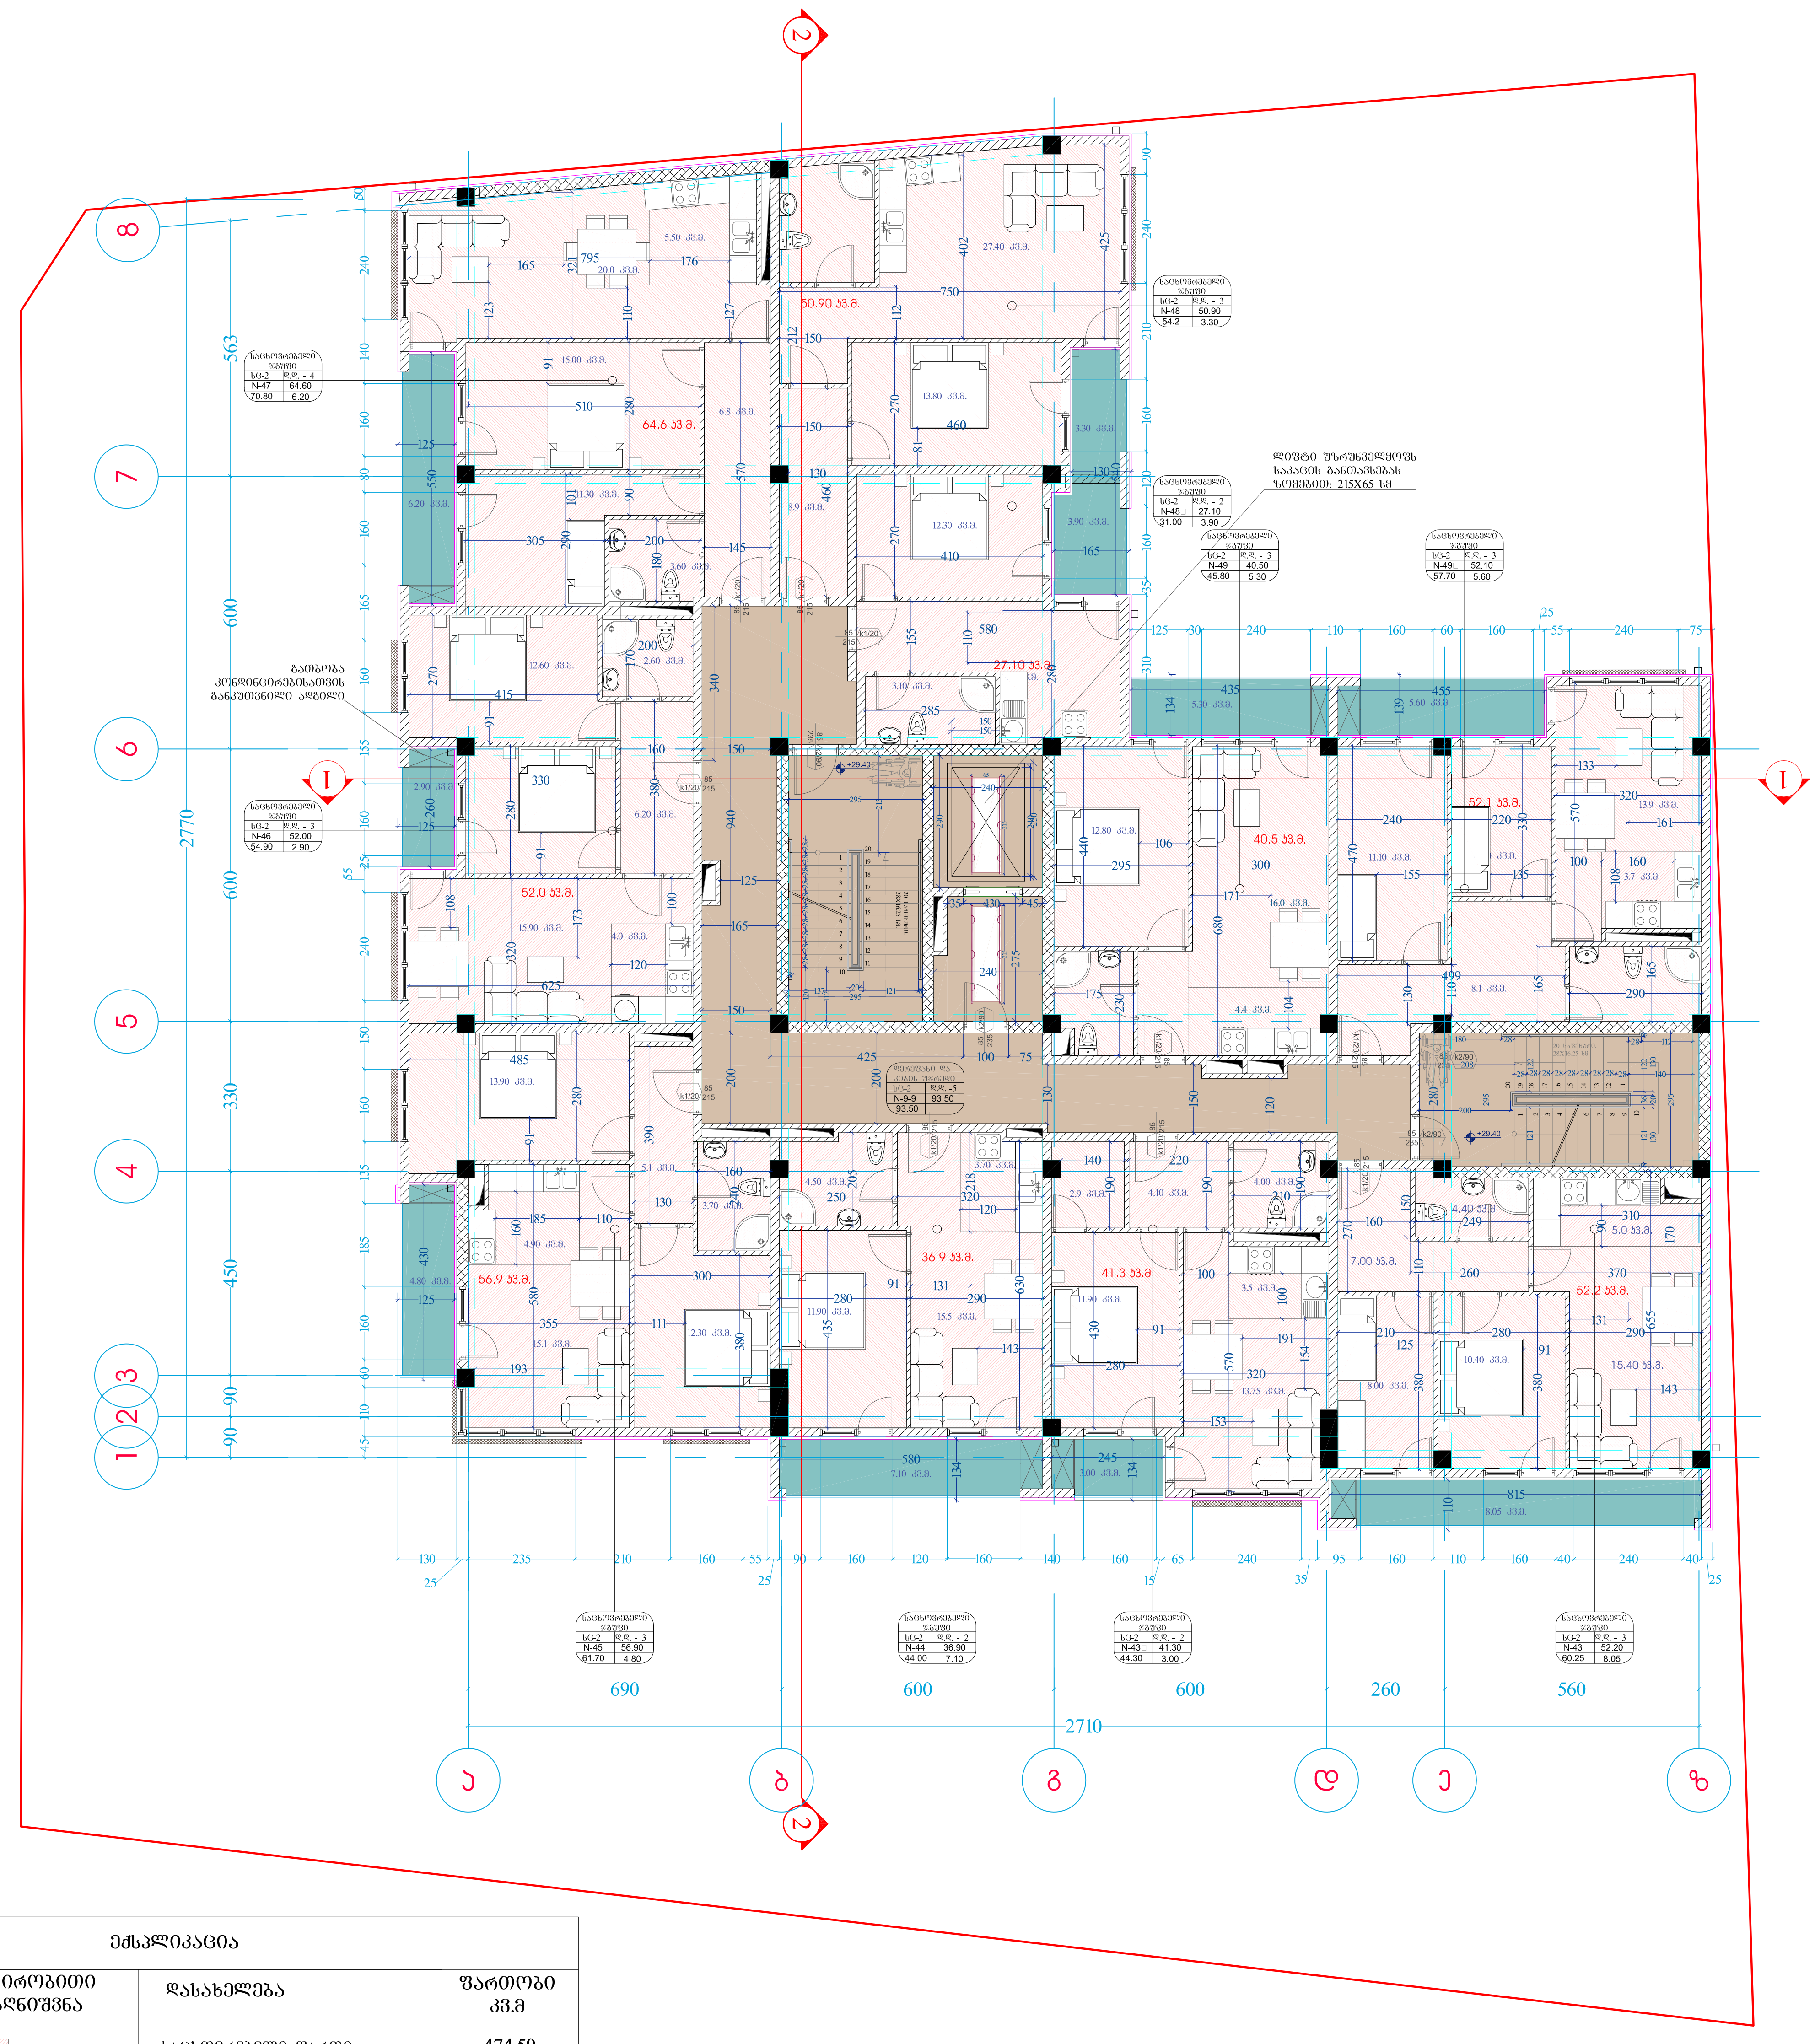

ექსპლიკაცია		
პირობითი აღნიშვნა	დასახელება	ფართობი კვ.მ
	საცხოვრებელი ფართი	474.50
	საზაფხულო ფართი	50.15
	კიბის უჯრედი და სადარბაზო	93.50

A-3	პროექტის №	დამკვეთი CLIENT	შპს "ნიუ ჰაუსი"	პროექტი/ მისამართი PROJECT	მრავალბინიანი საცხოვრებელი სახლი ვარკეთილში საკადასტრო კოდი: 01.19.20.005.034

თანამდებობა	გვარი	ხელმოწერა
დირექტორი	მ.გიორგობიანი	
არქიტექტორი	მ.გიორგობიანი	
დაამუშავა	თ.კვირკველია	
	ე.ბერიძე	

ნახაზი DRWG.

გეგმა +29.90 ნიშნულზე

თარიღი	15.04.2020

კორექტირება

№	კორექტ. REV.	თარიღი DATE
1		
2		
3		

არქიტექტურული ნაწილი ARCHITECTURE

შ.პ.ს **MHD** GROUP

მასშტაბი SCALE	სტადია STAGE	ინდექსი	ფურც.
1:150	პროექტი	A-111	23

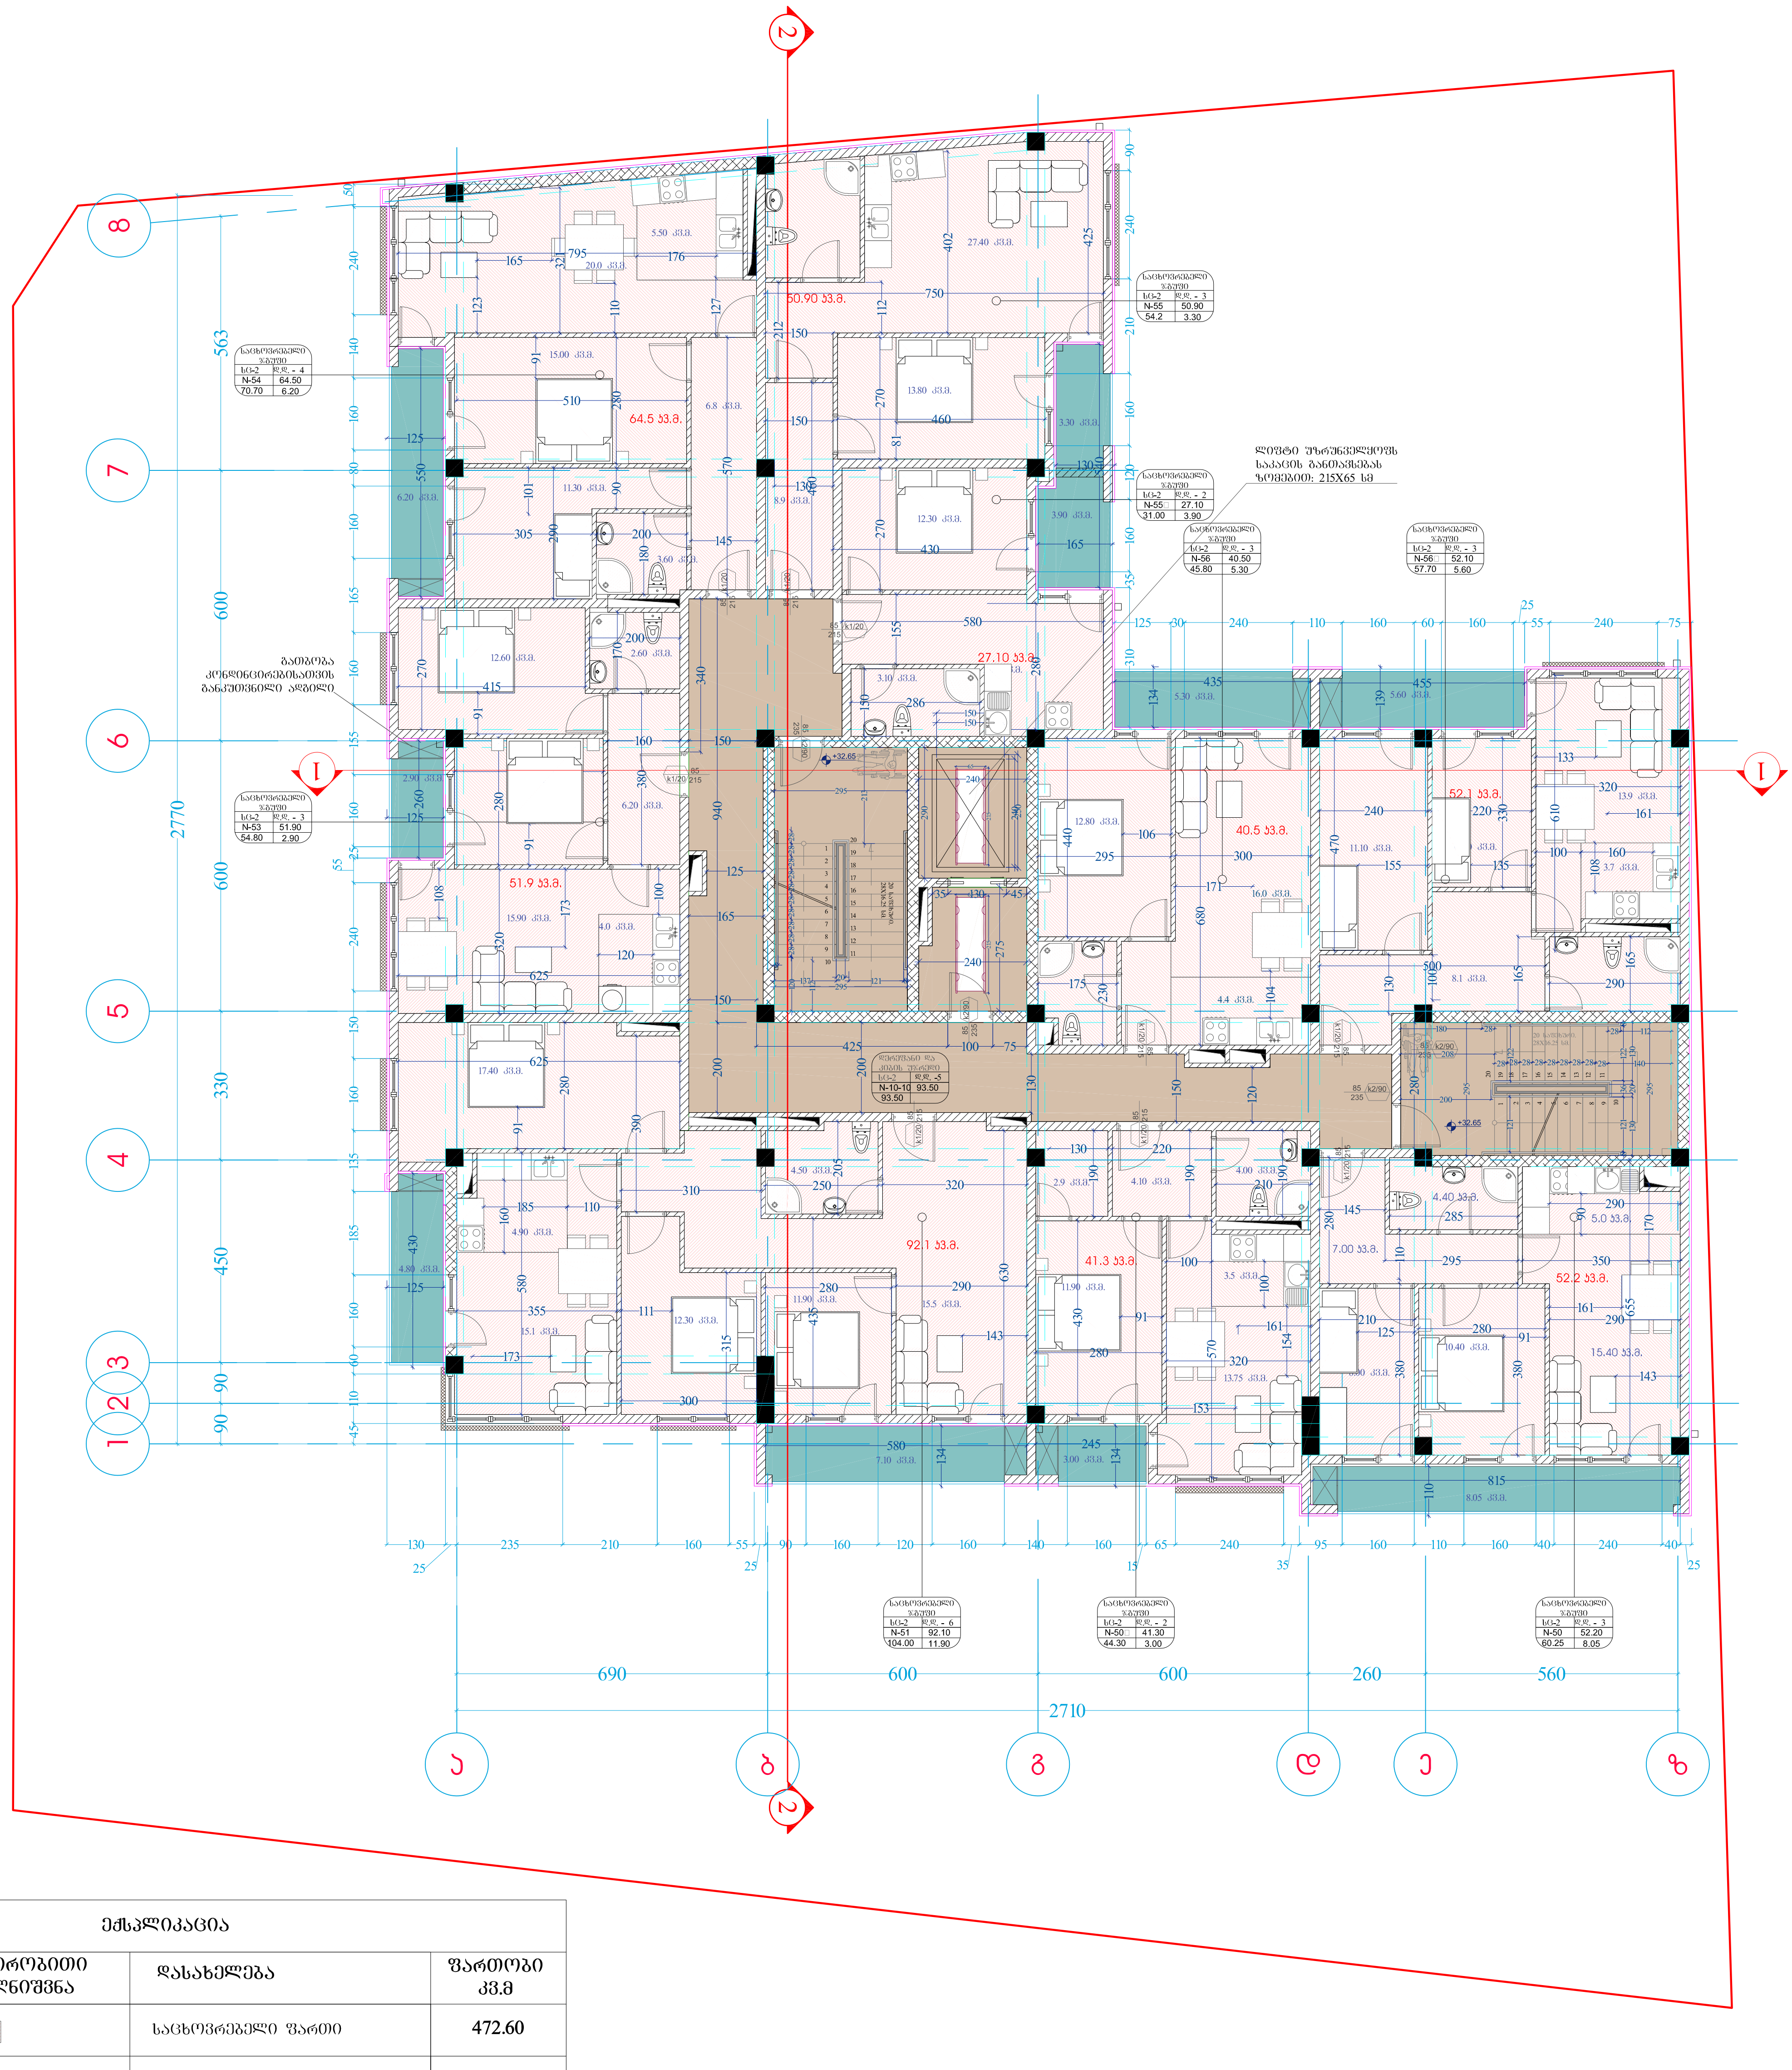

ექსპლიკაცია		
პირობითი აღნიშვნა	დასახელება	ფართობი კვ.მ
	საცხოვრებელი ფართი	472.60
	საზაფხულო ფართი	50.15
	კიბის უჯრედი და სადარბაზო	93.50

A-3	პროექტის №	დამკვეთი CLIENT	შპს "ნიუ ჰაუსი"	პროექტი/ მისამართი PROJECT

მრავალბინიანი საცხოვრებელი სახლი ვარკეთილში
საკადასტრო კოდი: 01.19.20.005.034

თანამდებობა	გვარი	ხელმოწერა
დირექტორი	მ.გიორგობიანი	
არქიტექტორი	მ.გიორგობიანი	
დაამუშავა	თ.კვირკველია	
	ე.ბერიძე	

ნახაზი DRWG.: გეგმა +33.20 ნიშნულზე

თარიღი	15.04.2020	
კორექტირება		
№	კორექტ. REV.	თარიღი DATE
1		
2		
3		

არქიტექტურული ნაწილი ARCHITECTURE

შ.პ.ს **MHD** GROUP

მასშტაბი SCALE	სტადია STAGE	ინდექსი	ფურც.
1:150	პროექტი	A-112	24

ფართი 493.26 კვ.მ.

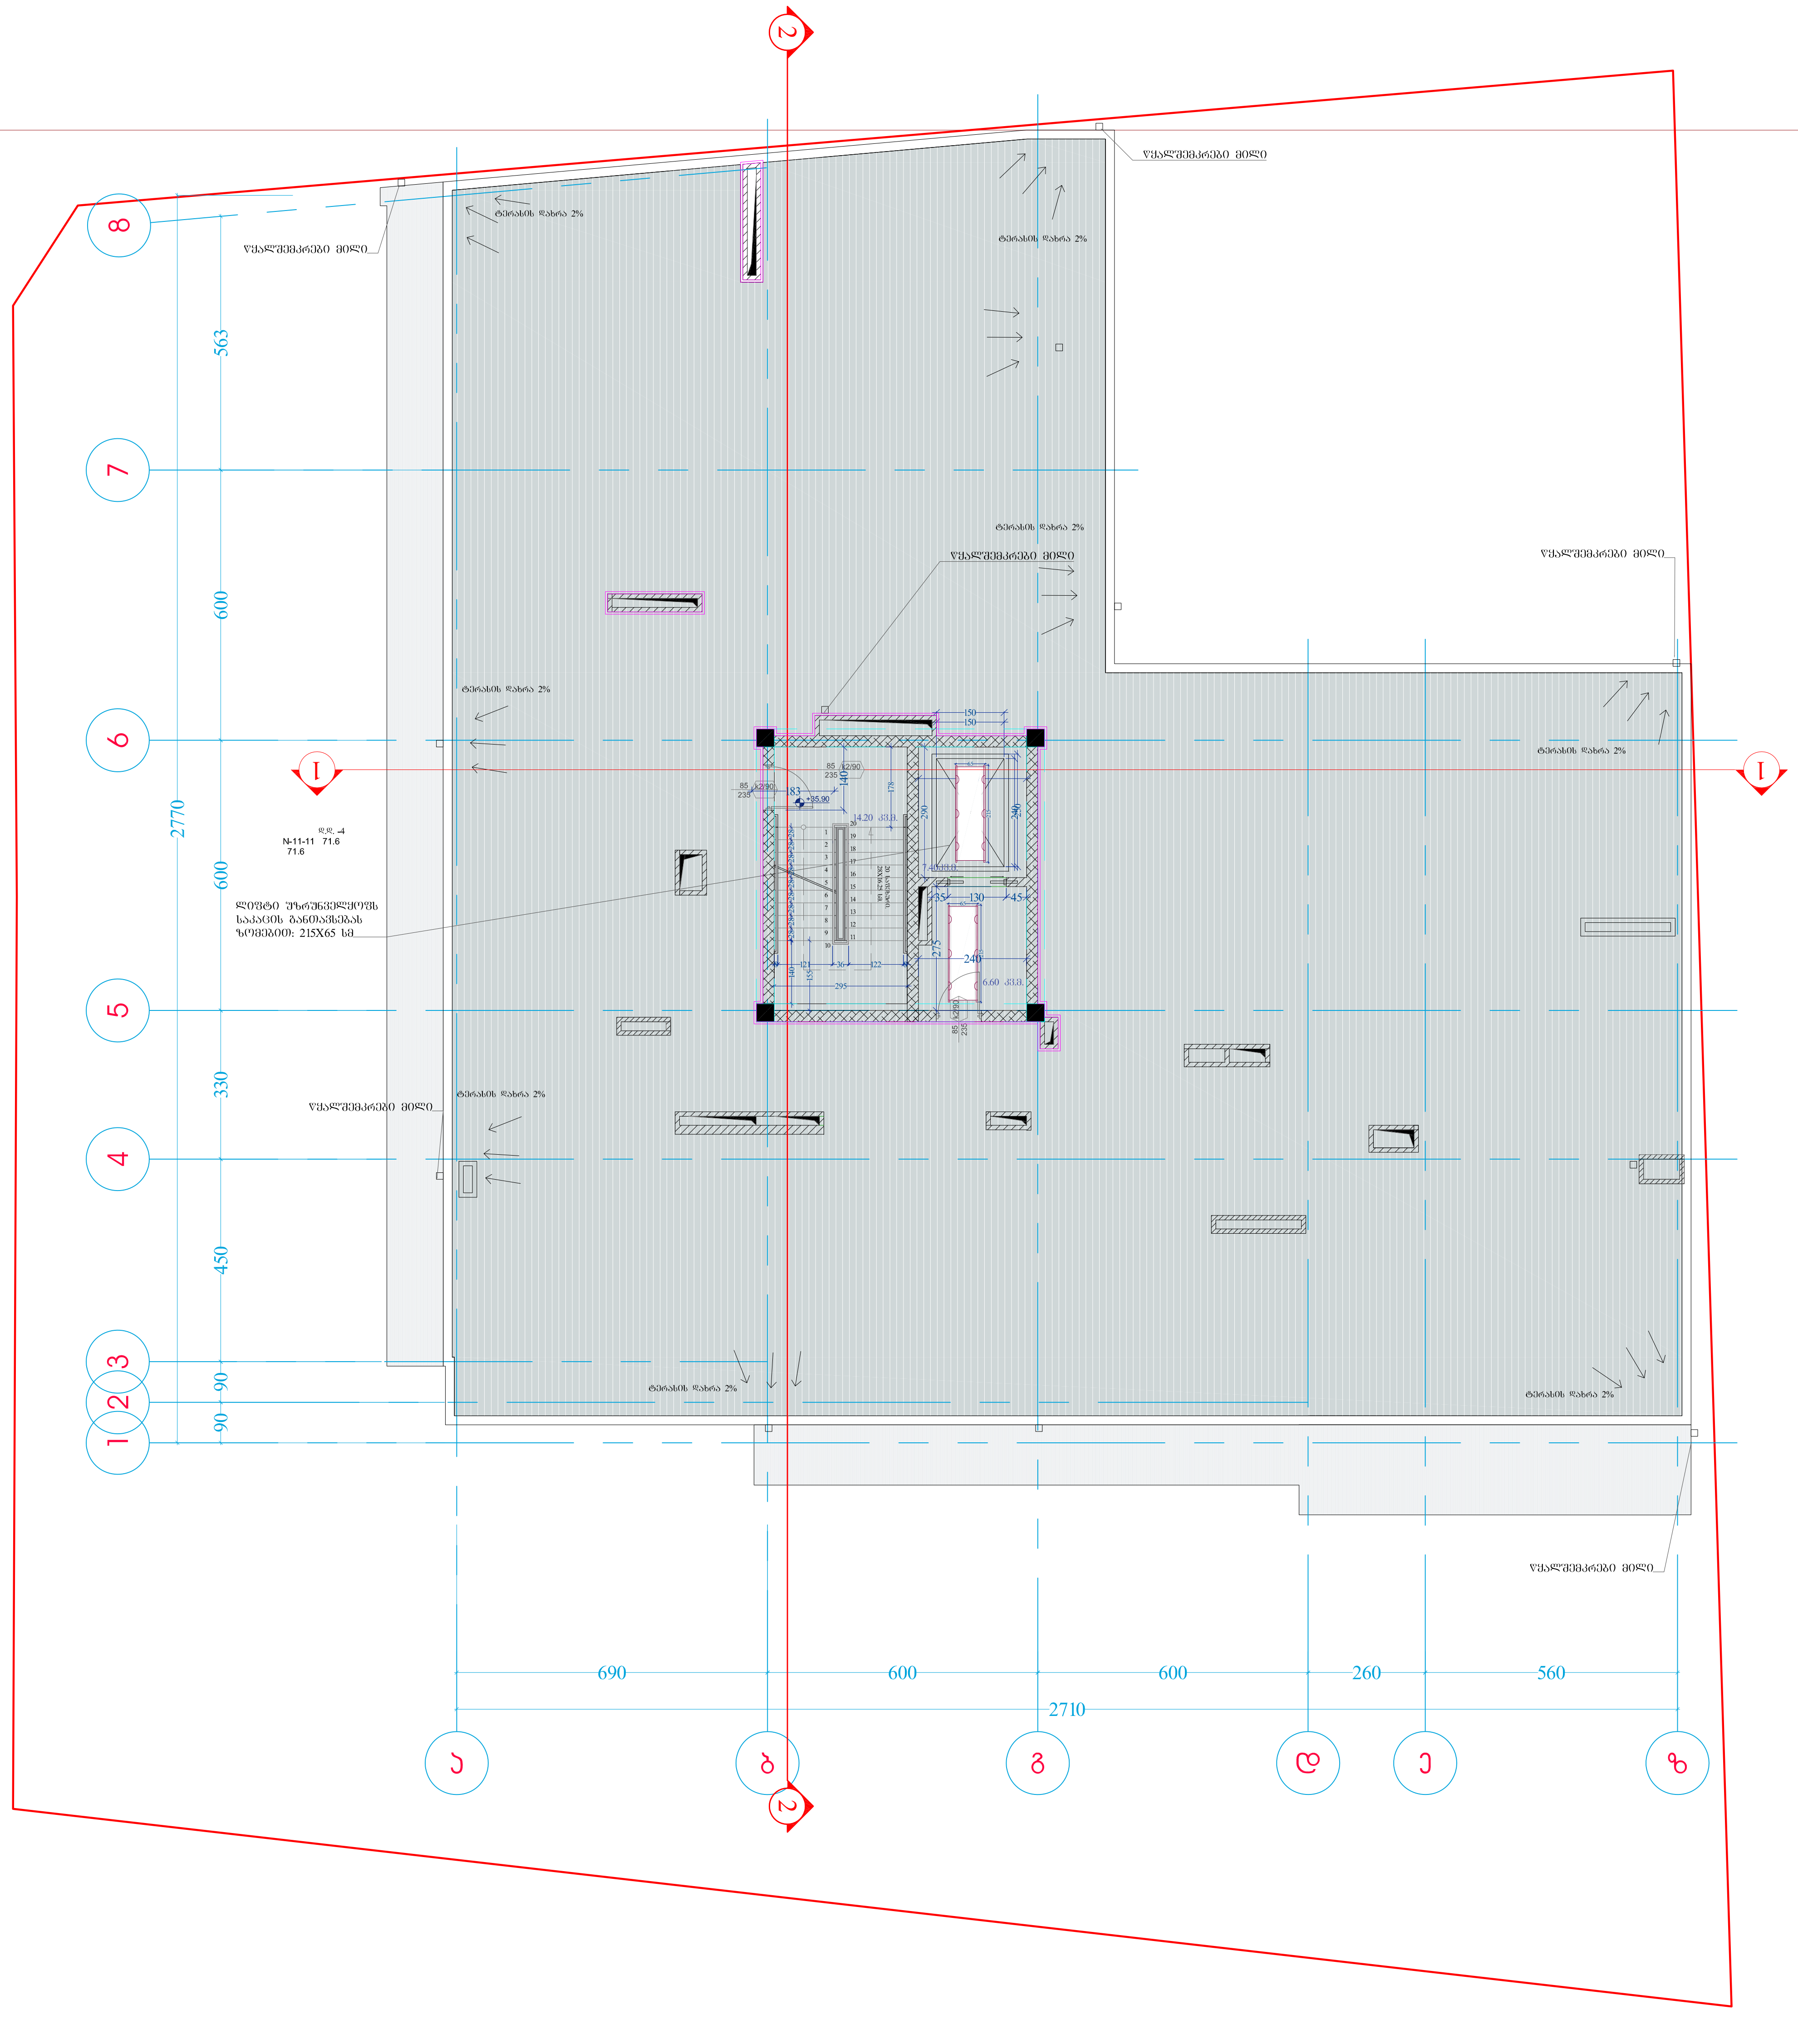

A-3	პროექტის №	დამკვეთი CLIENT	შპს "ნიუ ჰაუსი"	პროექტი/ მისამართი PROJECT	მრავალბინიანი საცხოვრებელი სახლი ვარკეთილში საკადასტრო კოდი: 01.19.20.005.034			
თანამდებობა		გვარი	ხელმოწერა	ნახაზი DRWG.	თარიღი	15.04.2020	არქიტექტურული ნაწილი ARCHITECTURE	
დირექტორი		მ.გიორგობიანი			კორექტირება			
არქიტექტორი		მ.გიორგობიანი			№	კორექტ. REV.	თარიღი DATE	შ.პ.ს MHD GROUP
დაამუშავა		თ.კვირკველია		გეგმა +36.50 ნიშნულზე	1			
		ე.ბერიძე			2			
					3			
					მასშტაბი SCALE	სტადია STAGE	ინდექსი	ფურც.
					1:150	პროექტი	A-113	25

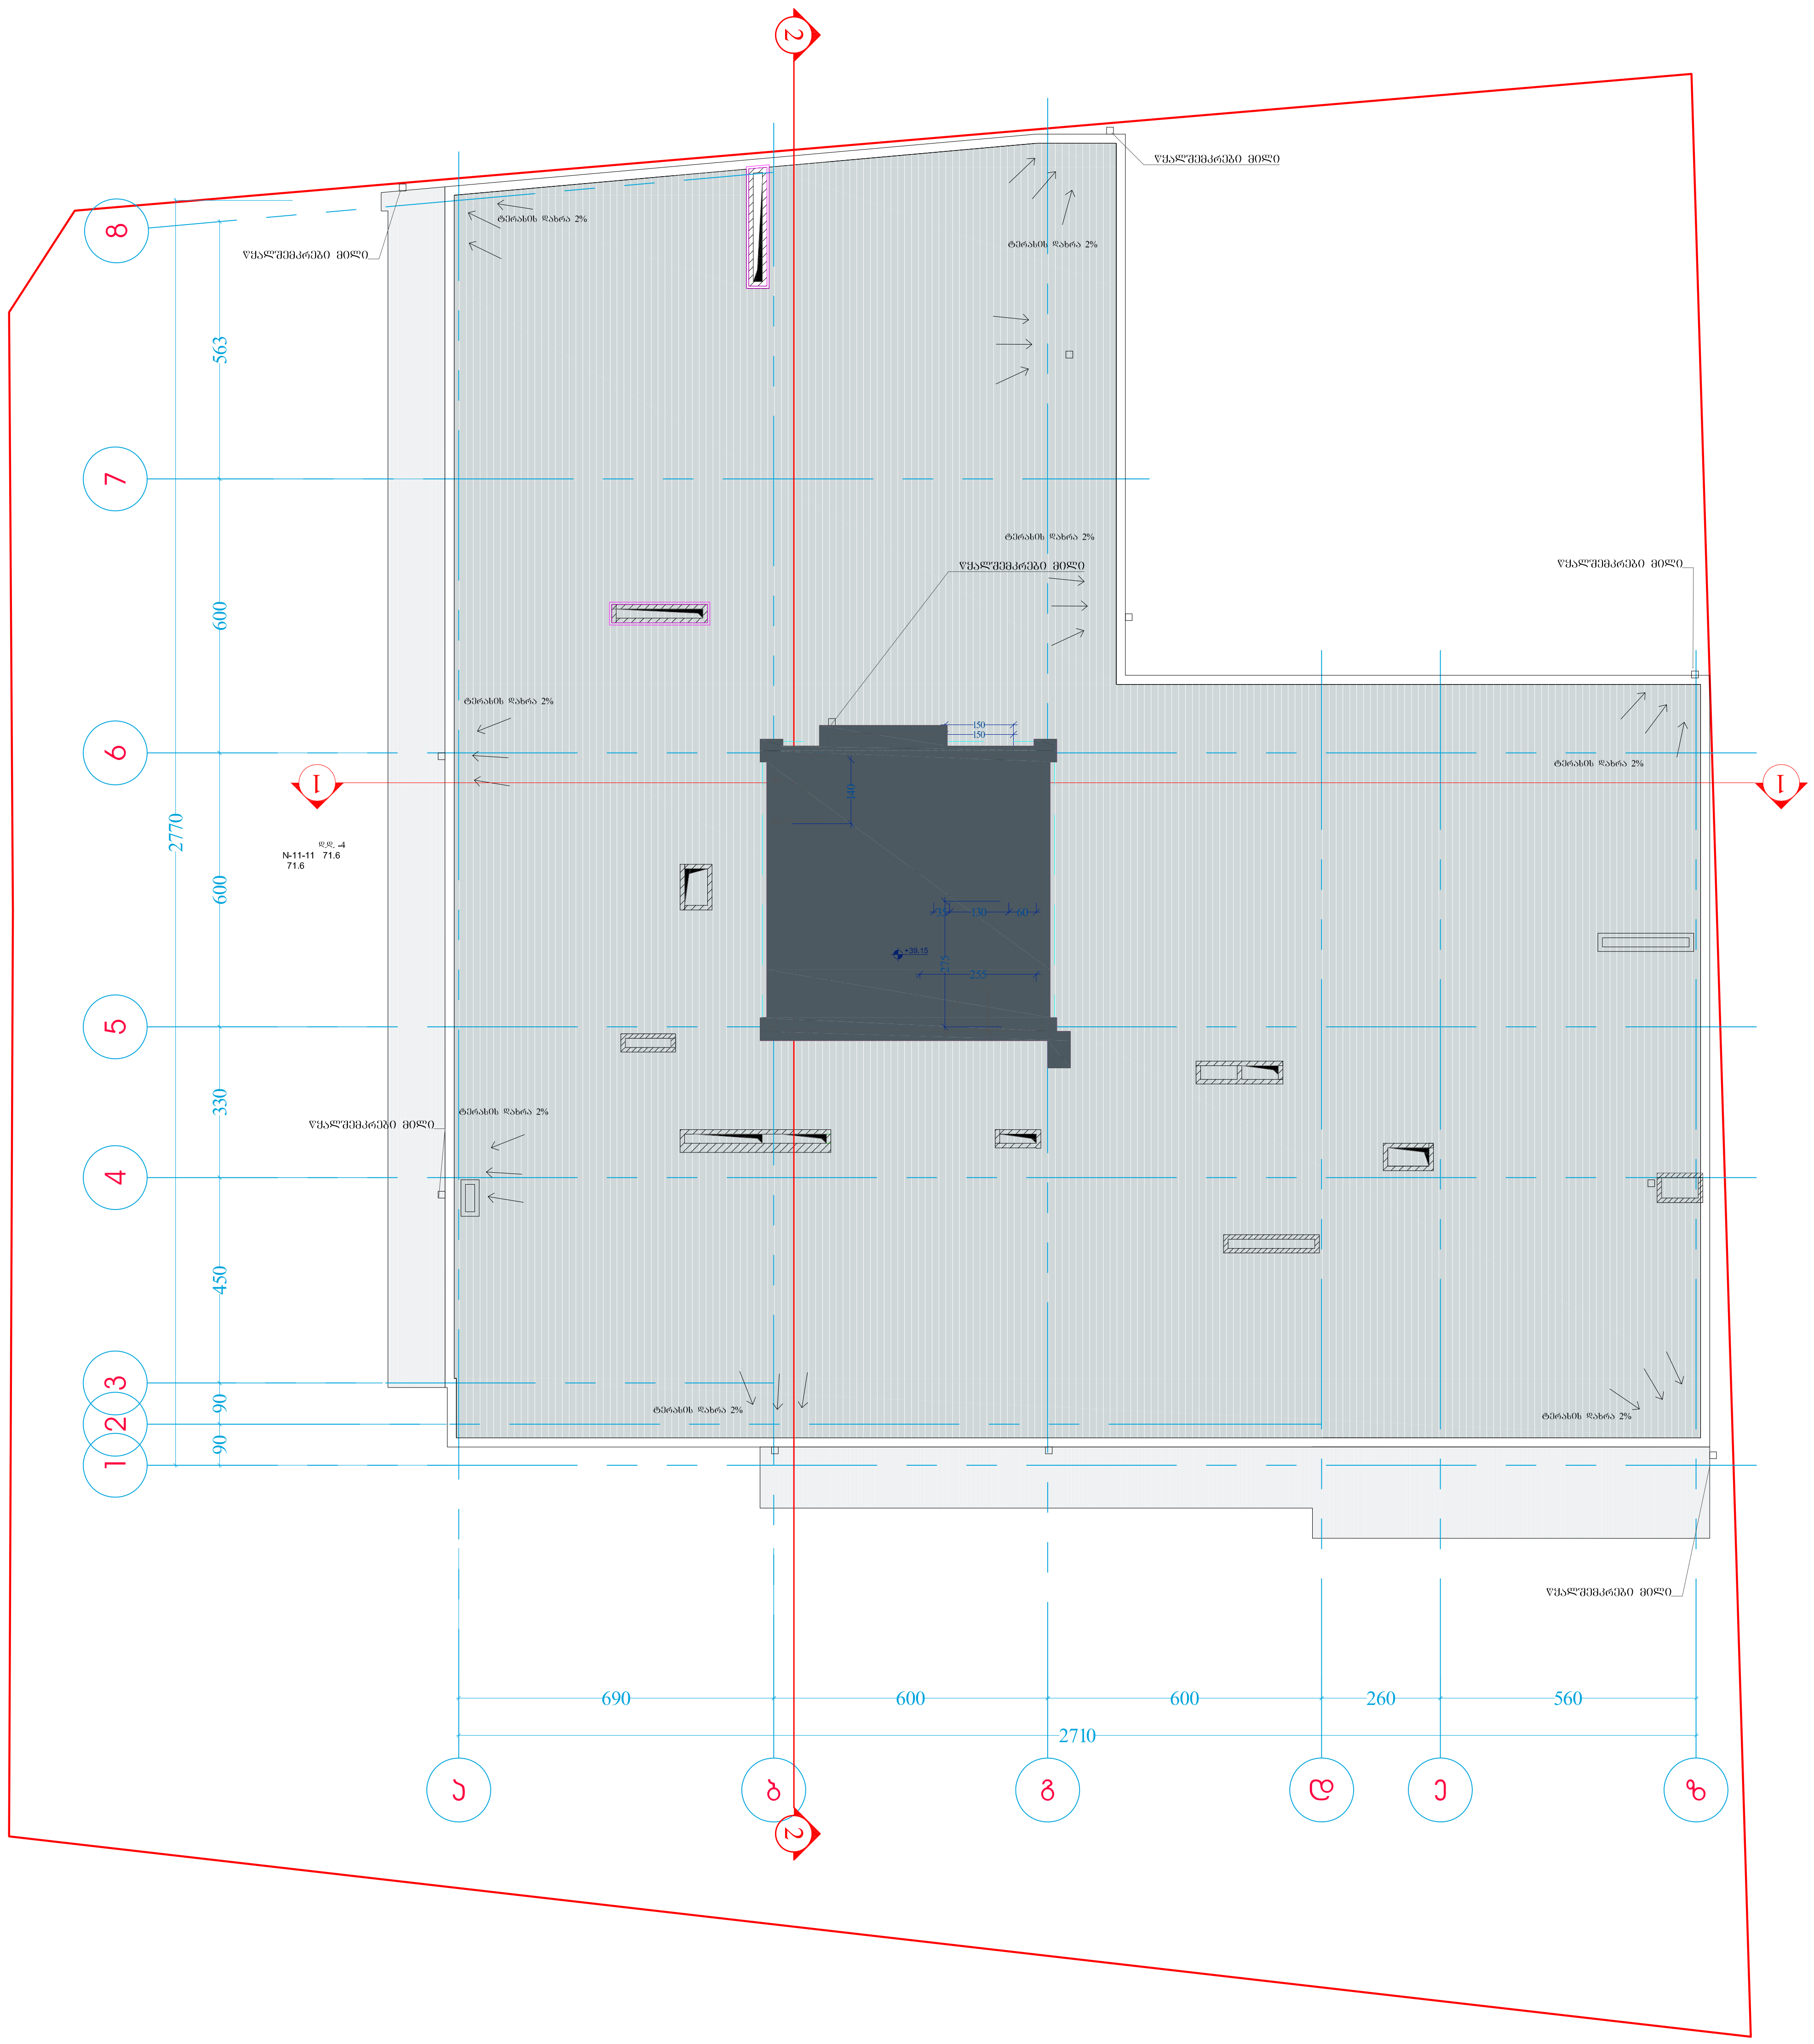

მრავალბინიანი საცხოვრებელი სახლი ვარკეთილში
საკადასტრო კოდი: 01.19.20.005.034

A-3	პროექტის №	დამკვეთი CLIENT	შპს "ნიუ ჰაუსი"	პროექტი/ მისამართი PROJECT

თანამდებობა	გვარი	ხელმოწერა
დირექტორი	მ.გიორგობიანი	
არქიტექტორი	მ.გიორგობიანი	
დაამუშავა	თ.კვირკველია	
	ე.ბერიძე	

ნახაზი DRWG.

სახურავის გეგმა +39.80 ნიშნულზე

თარიღი	15.04.2020	
კორექტირება		
№	კორექტ. REV.	თარიღი DATE
1		
2		
3		

არქიტექტურული ნაწილი ARCHITECTURE

შ.პ.ს MHD GROUP

მასშტაბი SCALE	სტადია STAGE	ინდექსი	ფურც.
1:150	პროექტი	A-114	26