
კოლექტორი
ავტობუსი
69
22.0 მ²
57
22.8 მ²
56
12.0 მ²
55
12.0 მ²
54
12.0 მ²
53
12.0 მ²
52
12.0 მ²
51
12.0 მ²
50
12.0 მ²
49
12.0 მ²
48
12.0 მ²
47
12.0 მ²
46
12.0 მ²
45
12.0 მ²
44
12.0 მ²
43
12.0 მ²
42
12.0 მ²
41
12.0 მ²
40
12.0 მ²
39
12.0 მ²
38
12.0 მ²
37
12.0 მ²
36
12.0 მ²
35
12.0 მ²
34
12.0 მ²
33
12.0 მ²
32
12.0 მ²
31
12.0 მ²
30
12.0 მ²
29
12.0 მ²
28
12.0 მ²
27
12.0 მ²
26
12.0 მ²
25
12.0 მ²
24
12.0 მ²
23
22
21
20
19
18
17
16
15
14
13
12
11
10
9
8
7
6
5
4
3
2
1
59
12.0 მ²
60
12.0 მ²
58
12.0 მ²
67
12.0 მ²
68
12.0 მ²
P
P
A0
ᲓᲐᲙᲐᲕᲔᲑᲣᲚᲝᲑᲘᲡ ᲡᲐᲖᲦᲕᲐᲠᲘ
ᲡᲐᲡᲐᲠᲒᲔᲑᲚᲝ ᲛᲝᲪᲣᲚᲝᲑᲘᲡ ᲡᲐᲖᲦᲕᲐᲠᲘ
ᲓᲐᲙᲐᲕᲔᲑᲣᲚᲘ ᲡᲐᲮᲛᲐᲠᲝᲔᲑᲘᲡ ᲡᲐᲖᲦᲕᲐᲠᲘ
ᲓᲐᲙᲐᲕᲔᲑᲣᲚᲝᲑᲘᲡ ᲤᲐᲠᲗᲘ
ᲓᲐᲙᲐᲕᲔᲑᲣᲚᲘ ᲡᲐᲮᲛᲐᲠᲝᲔ

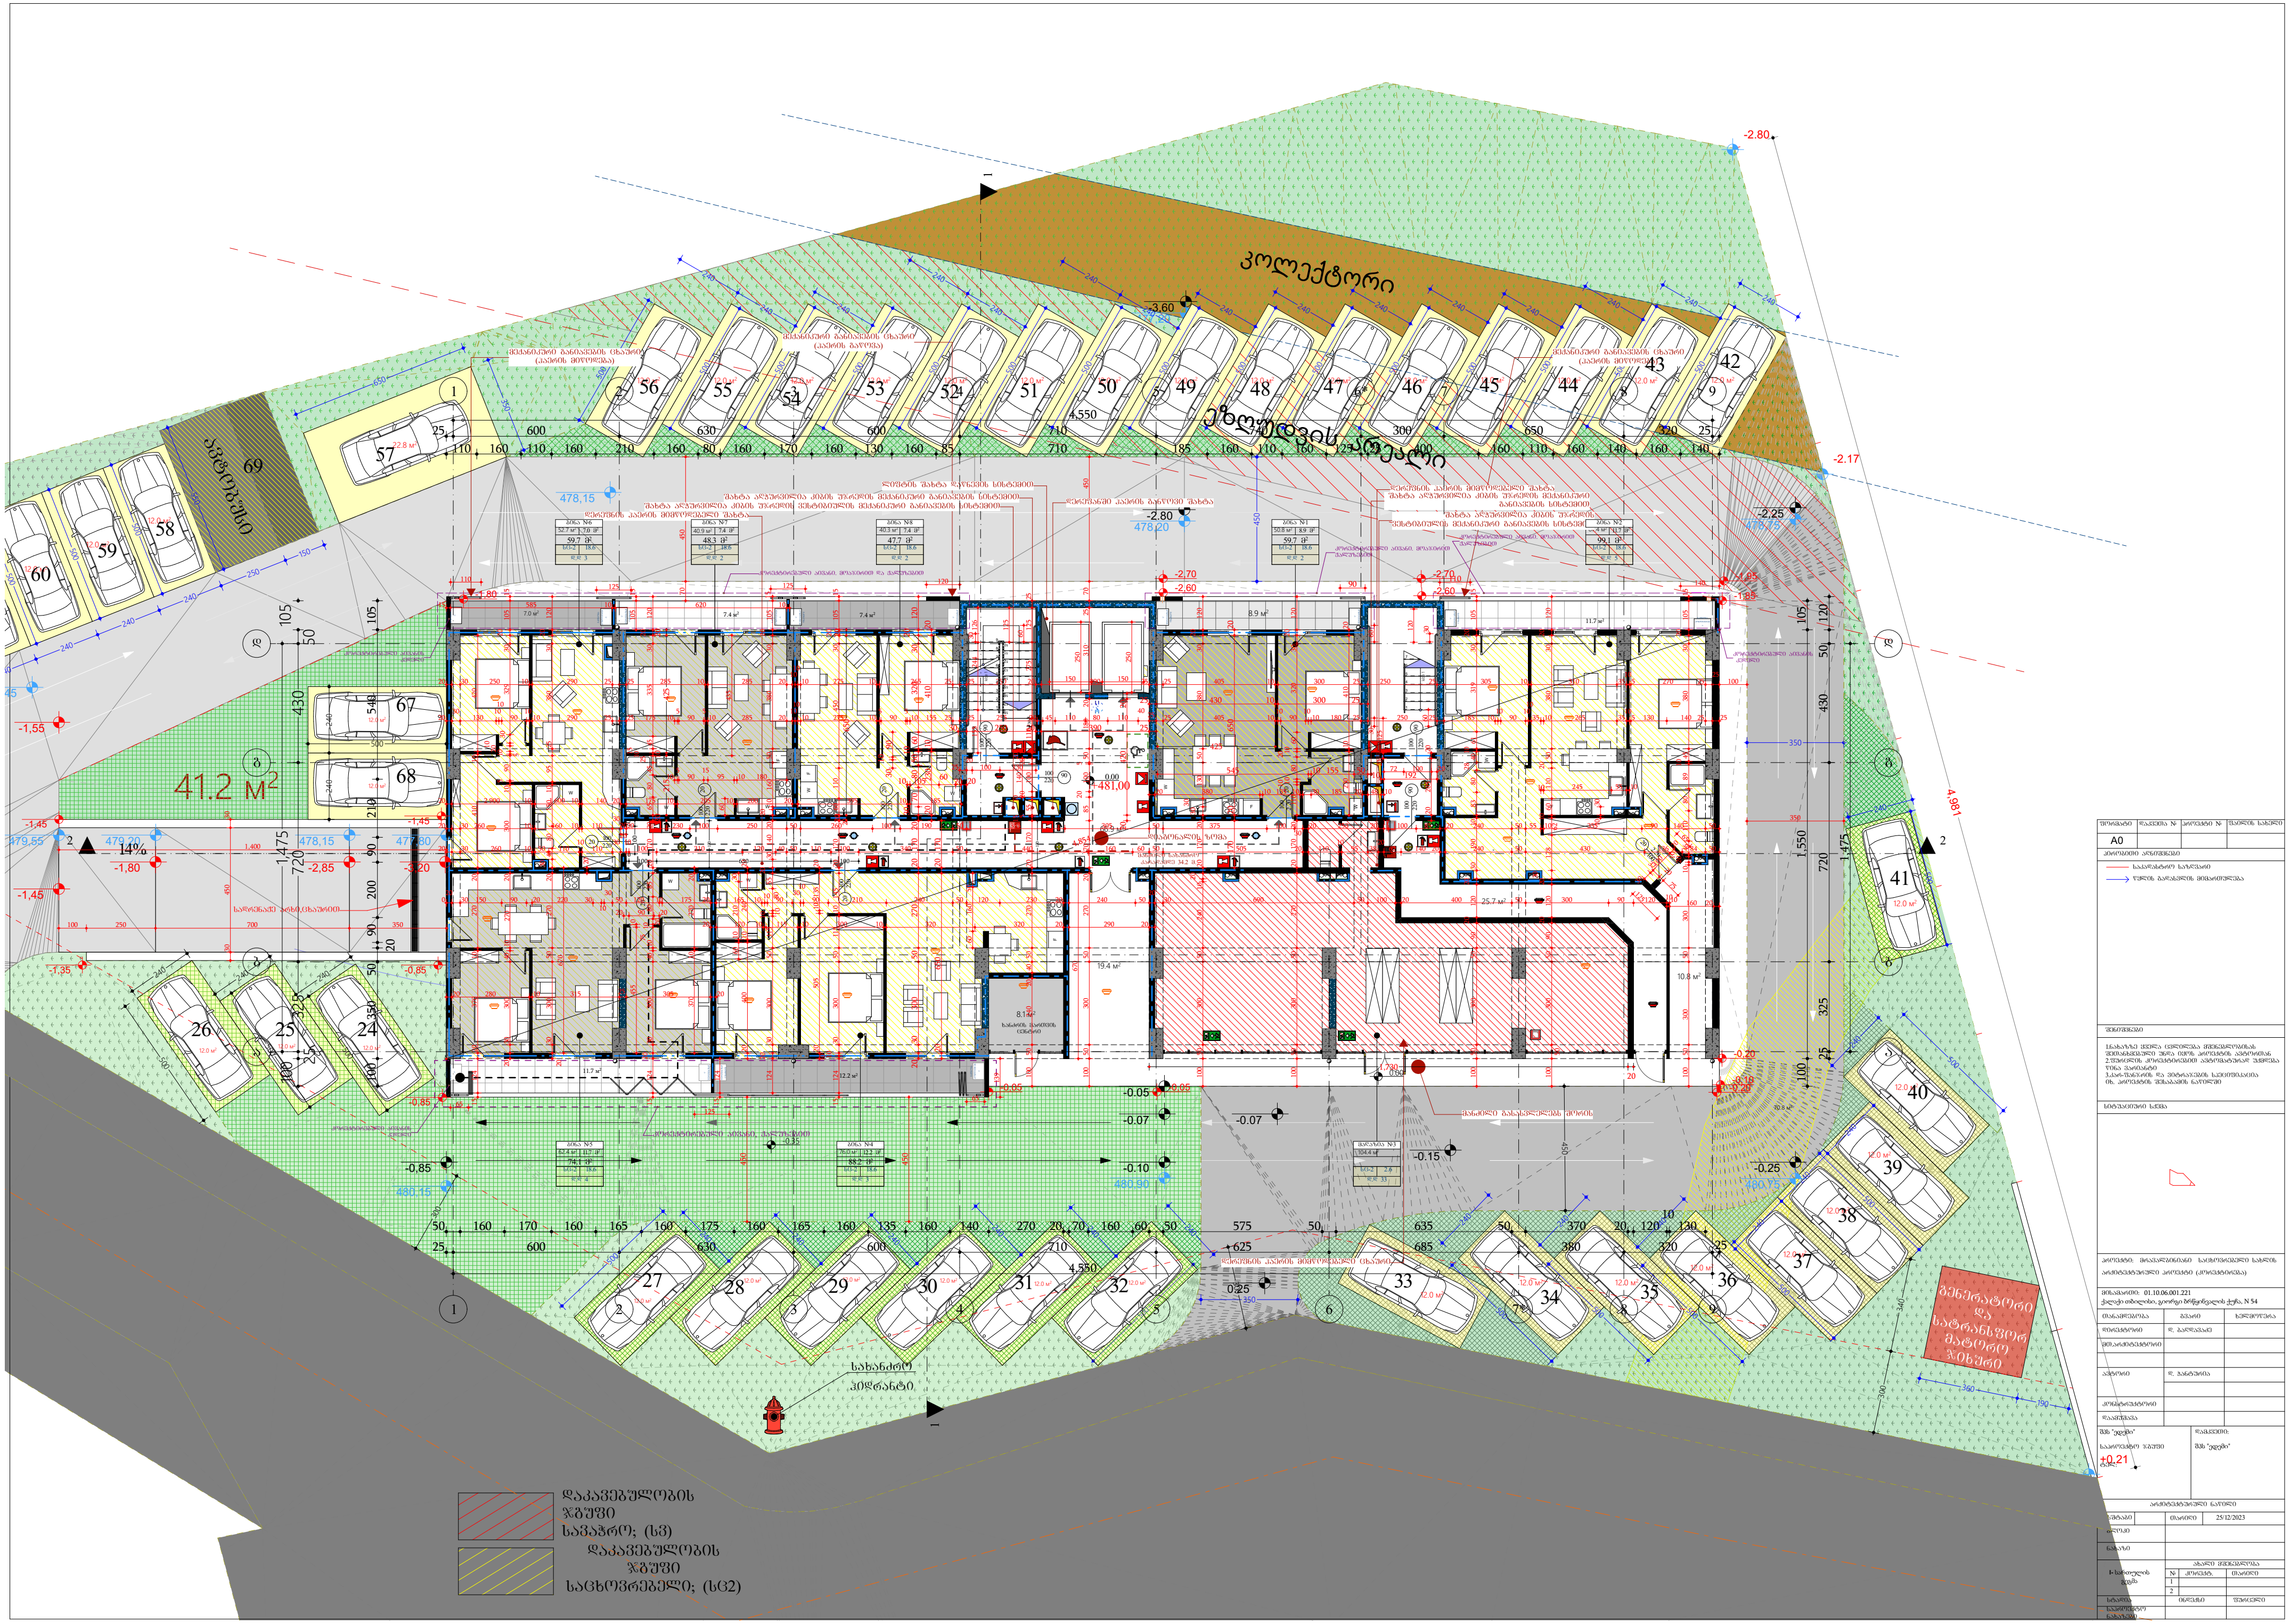

კოლექტორი
41.2 M²
სახანძრო
ჰიდრანტი
გენერატორი
და
სატრანსფორ
მატორო
ჯიხური
დაკავებულობის
ჯგუფი
სავაჭრო; (ს3)
დაკავებულობის
ჯგუფი
საცხოვრებელი; (ს2)

დაკავებულობის ჯგუფი
საცხოვრებელი; (სც2)

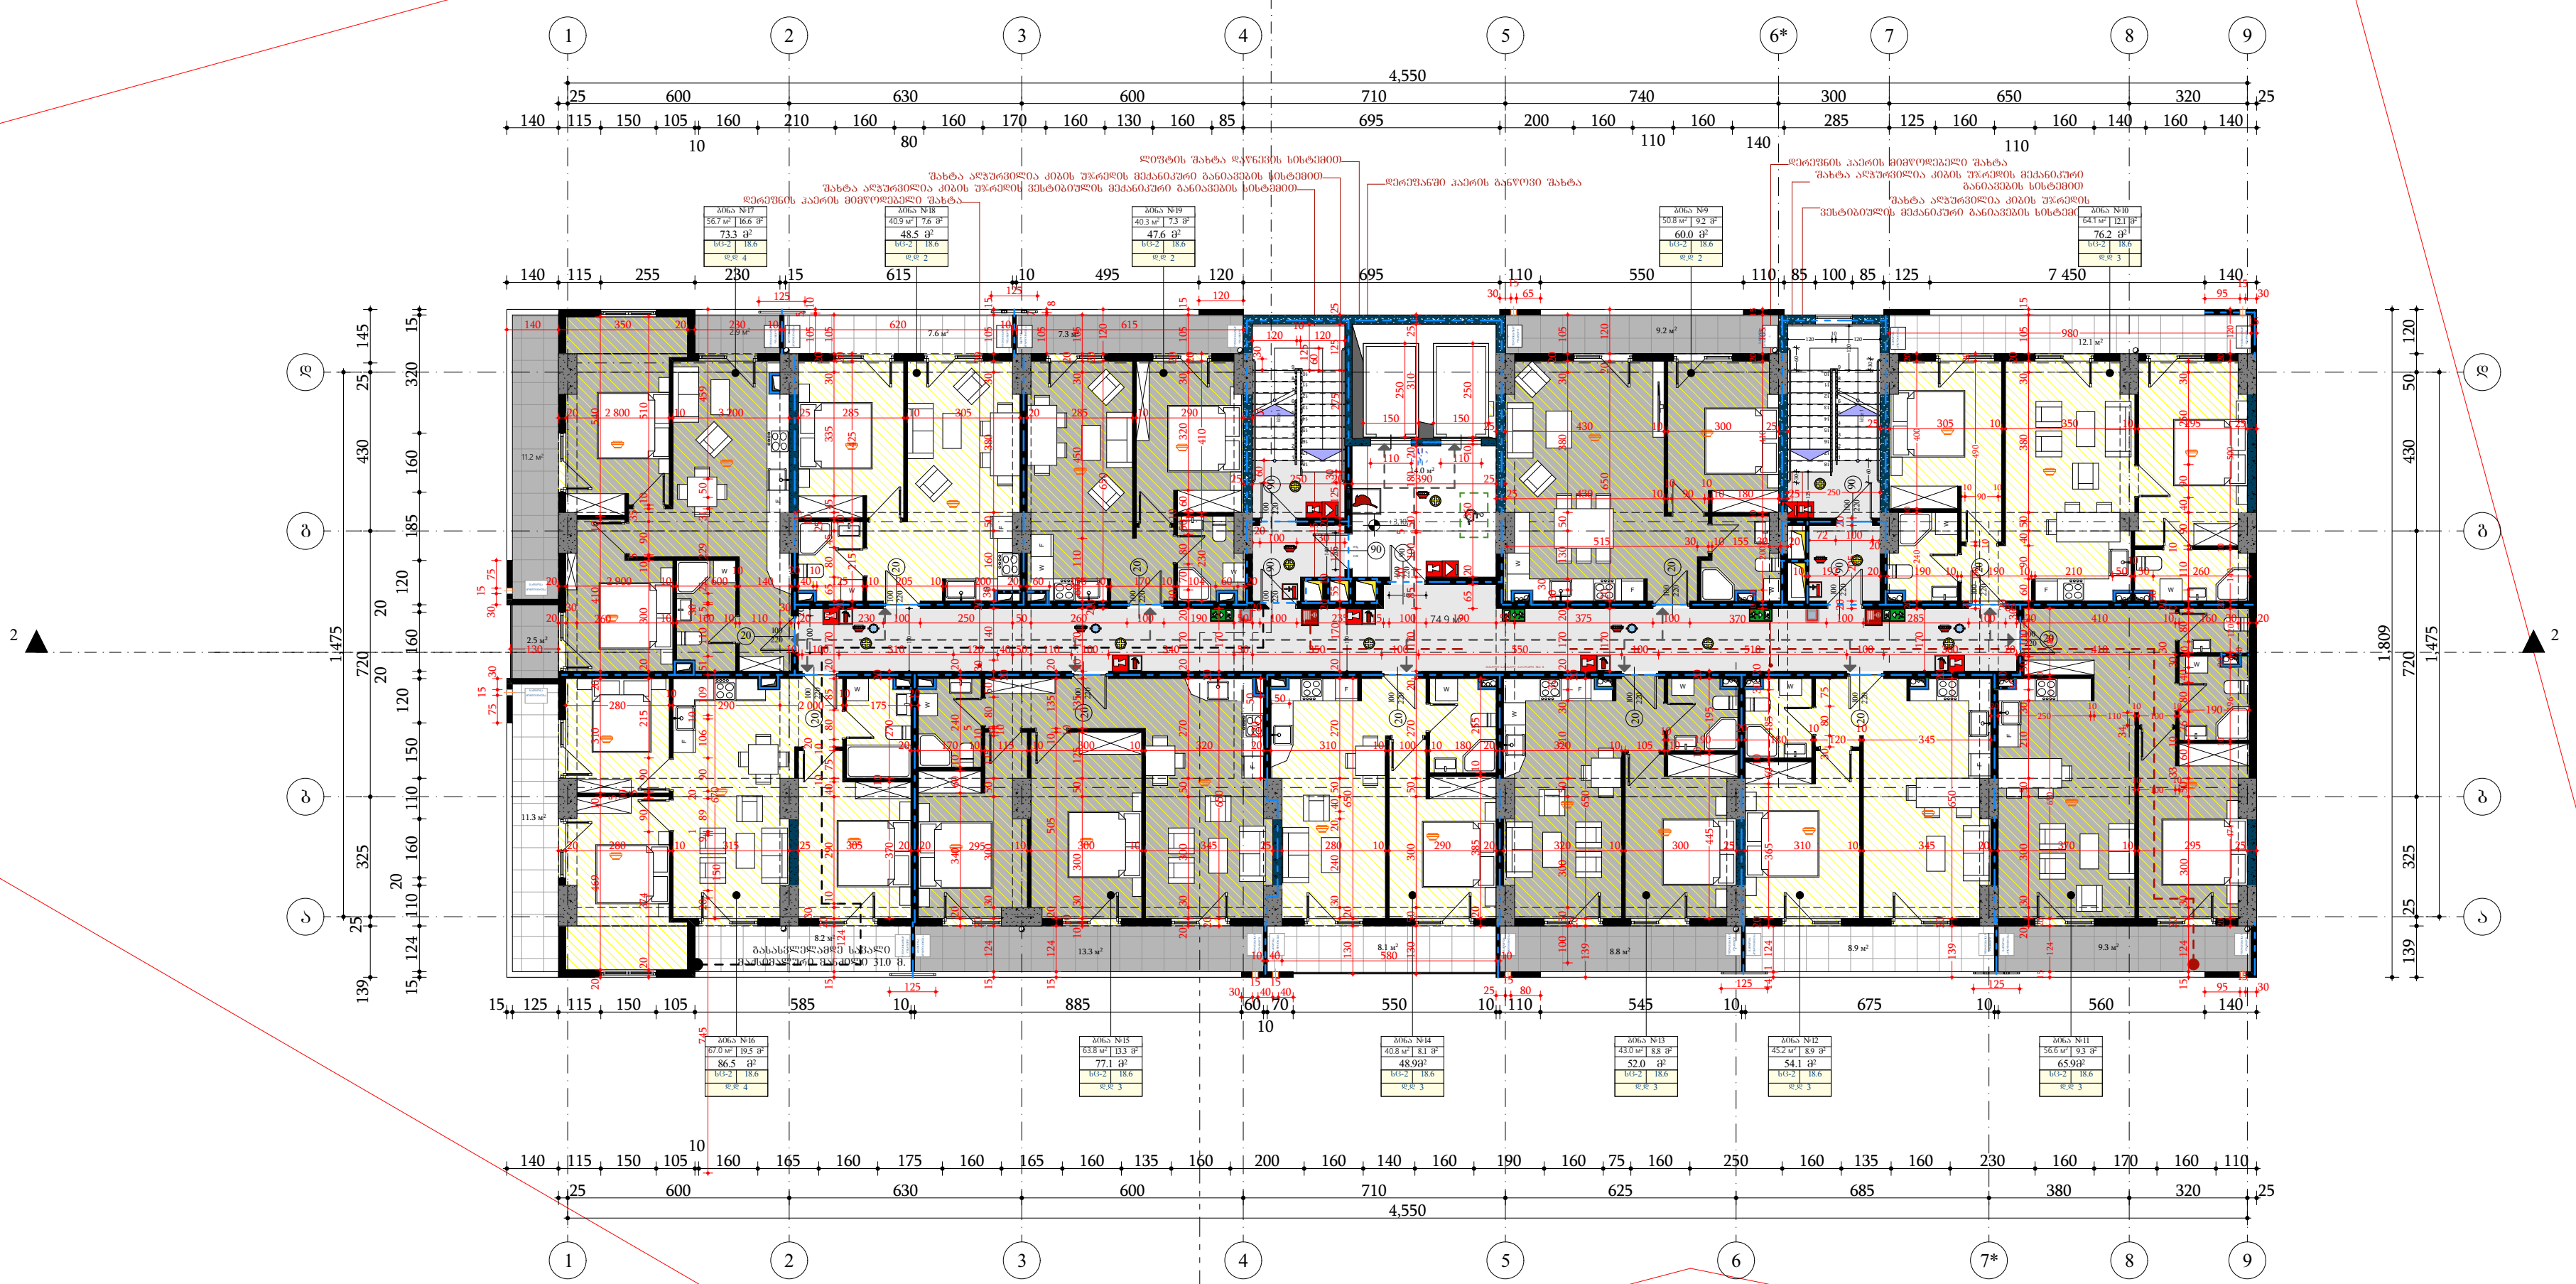

ფორმატი	დაკვეთა №	პროექტი №	ფაილის სახელი
A0			

პირობითი აღნიშვნები

- საკადასტრო საზღვარი
- წყლის გადასვლის მიმართულება

შენიშვნები

1.ნახაზზე ყველა ცვლილება მშენებლობისას შეთანხმებული უნდა იყოს პროექტის ავტორთან
2.ფურცლის კორექტირებით ავტომატურად უქმდება წინა ვარიანტი
3.კარ-ფანჯრის და ვიტრაჟების სპეციფიკაცია იხ. პროექტის შესაბამის ნაწილში

სიტუაციური სქემა

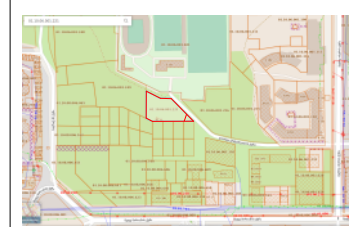

პროექტი: მრავალბინიანი საცხოვრებელი სახლის არქიტექტურული პროექტი (კორექტირება)

მისამართი: 01.10.06.001.221
ქალაქი თბილისი, გიორგი ბრწყინვალის ქუჩა, N 54

თანამდებობა	გვარი	ხელმოწერა
დირექტორი	დ. ბალდავაძე	
მთ.არქიტექტორი		
ავტორი	დ. ჭანტურია	
კონსტრუქტორი		
დაამუშავა		

შპს "ედემი"
საპროექტო ჯგუფი
ტელ:

დამკვეთი:
შპს "ედემი"

არქიტექტურული ნაწილი

მასშტაბი		თარიღი	25/12/2023
ბლოკი			
ნახაზი			

მე-2 სართულის გეგმა	ახალი მშენებლობა		
	№	კორექტ.	თარიღი
	1		
	2		
სტადია	ინდექსი		ფურცელი
საპროექტო ნახაზები			

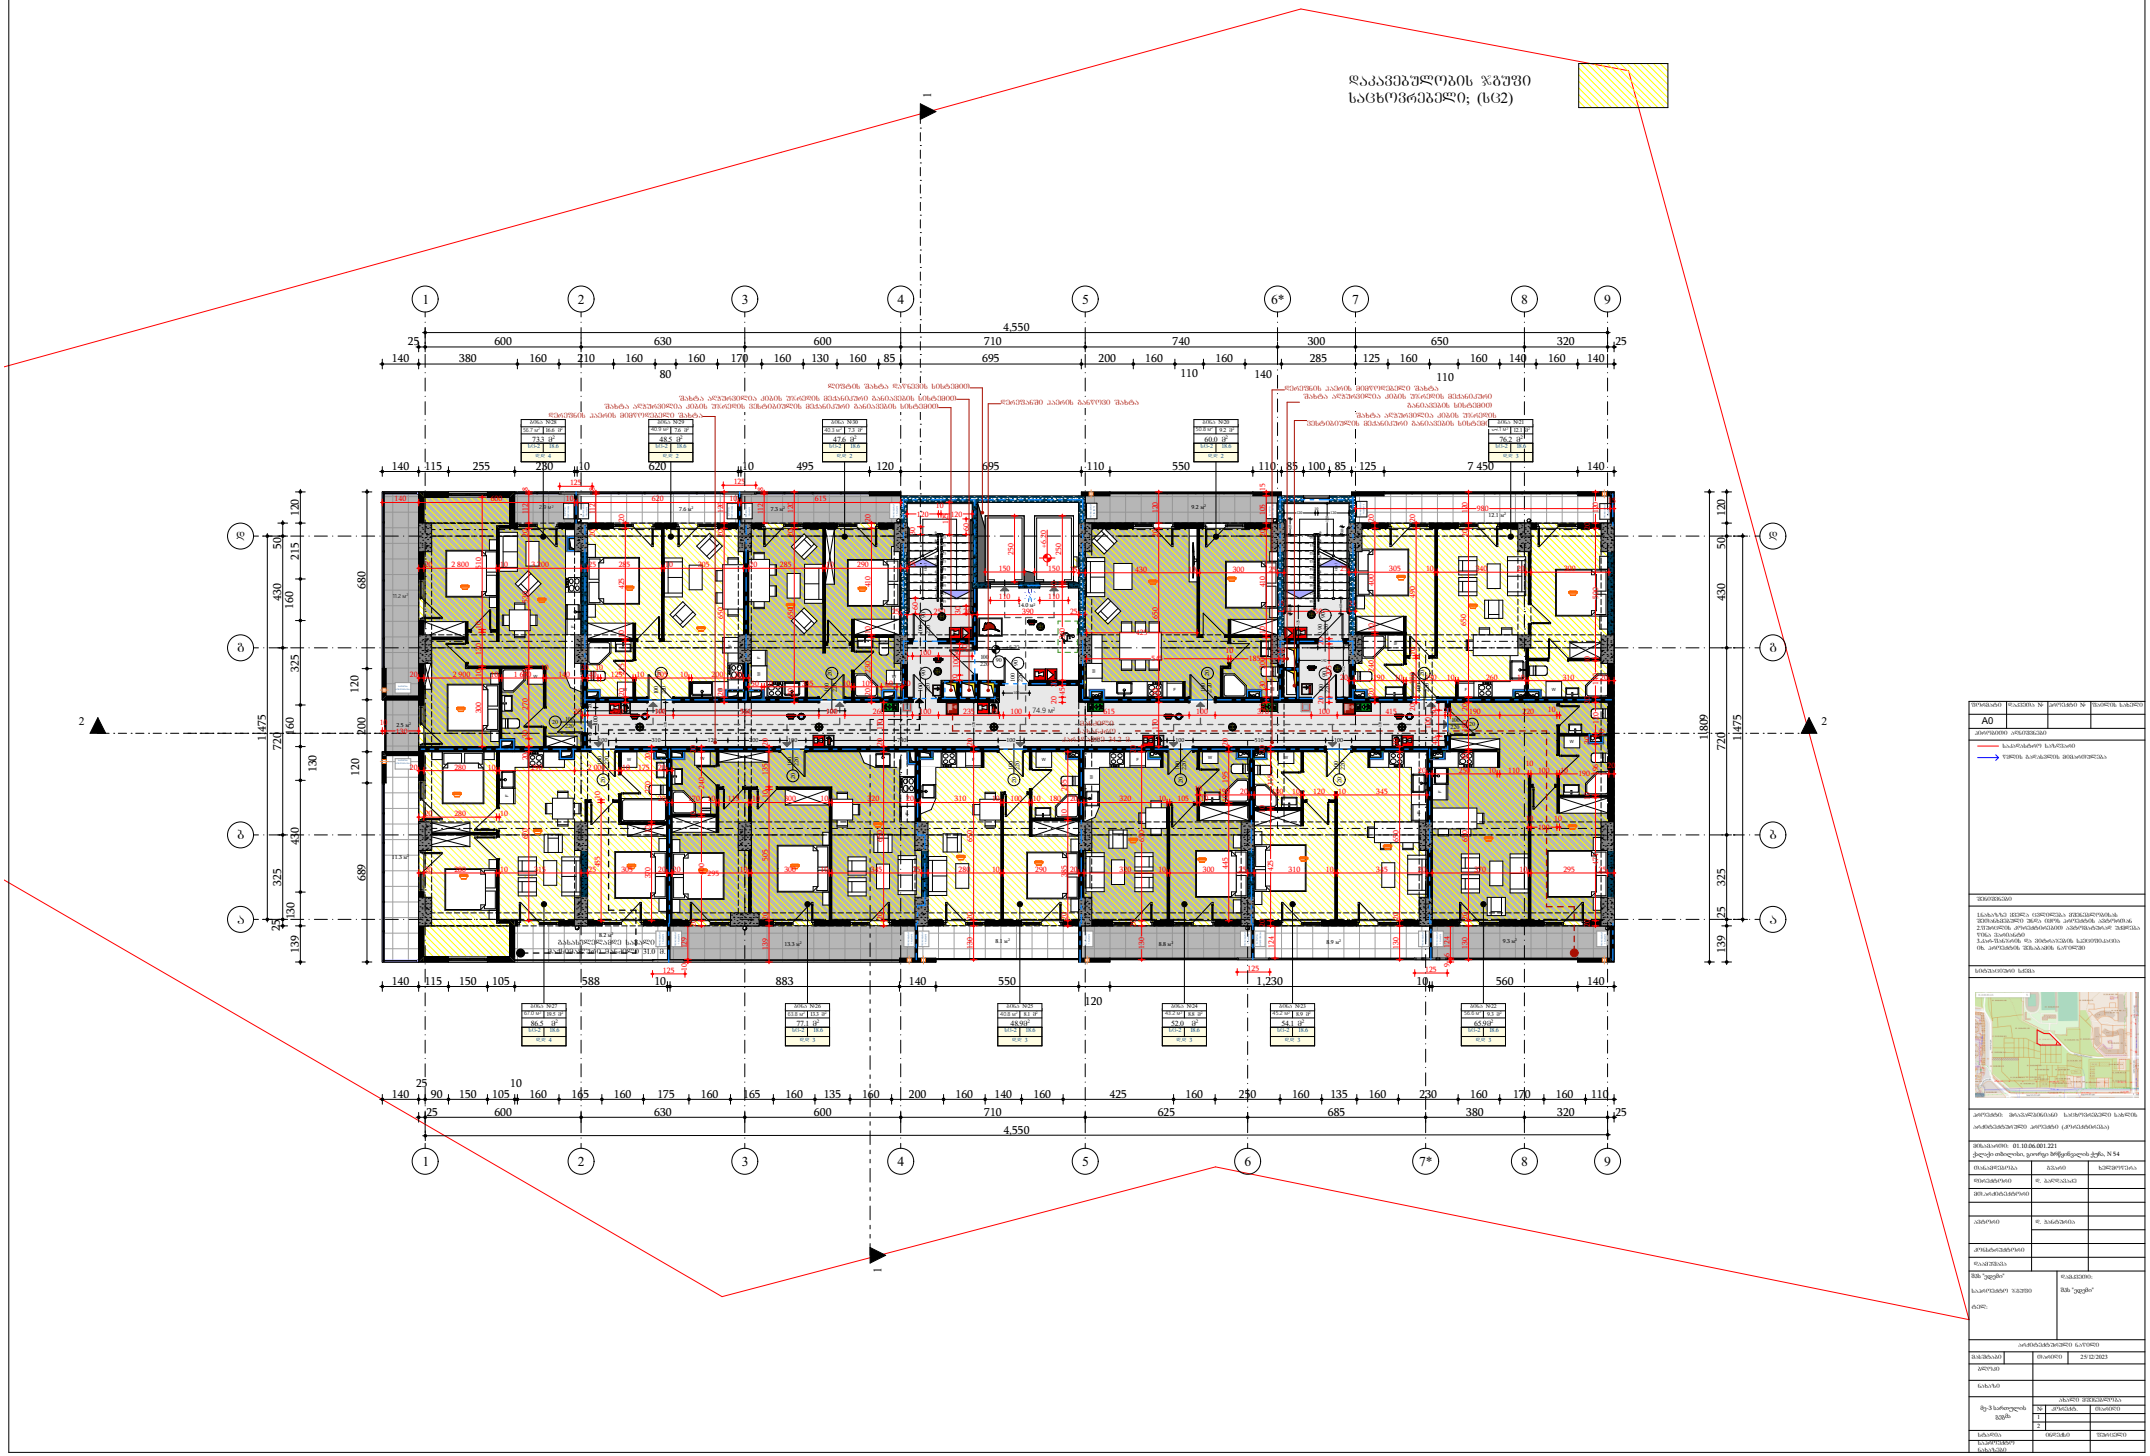
დაკავებულობის ჯგუფი
საცხოვრებელი; (სც2)

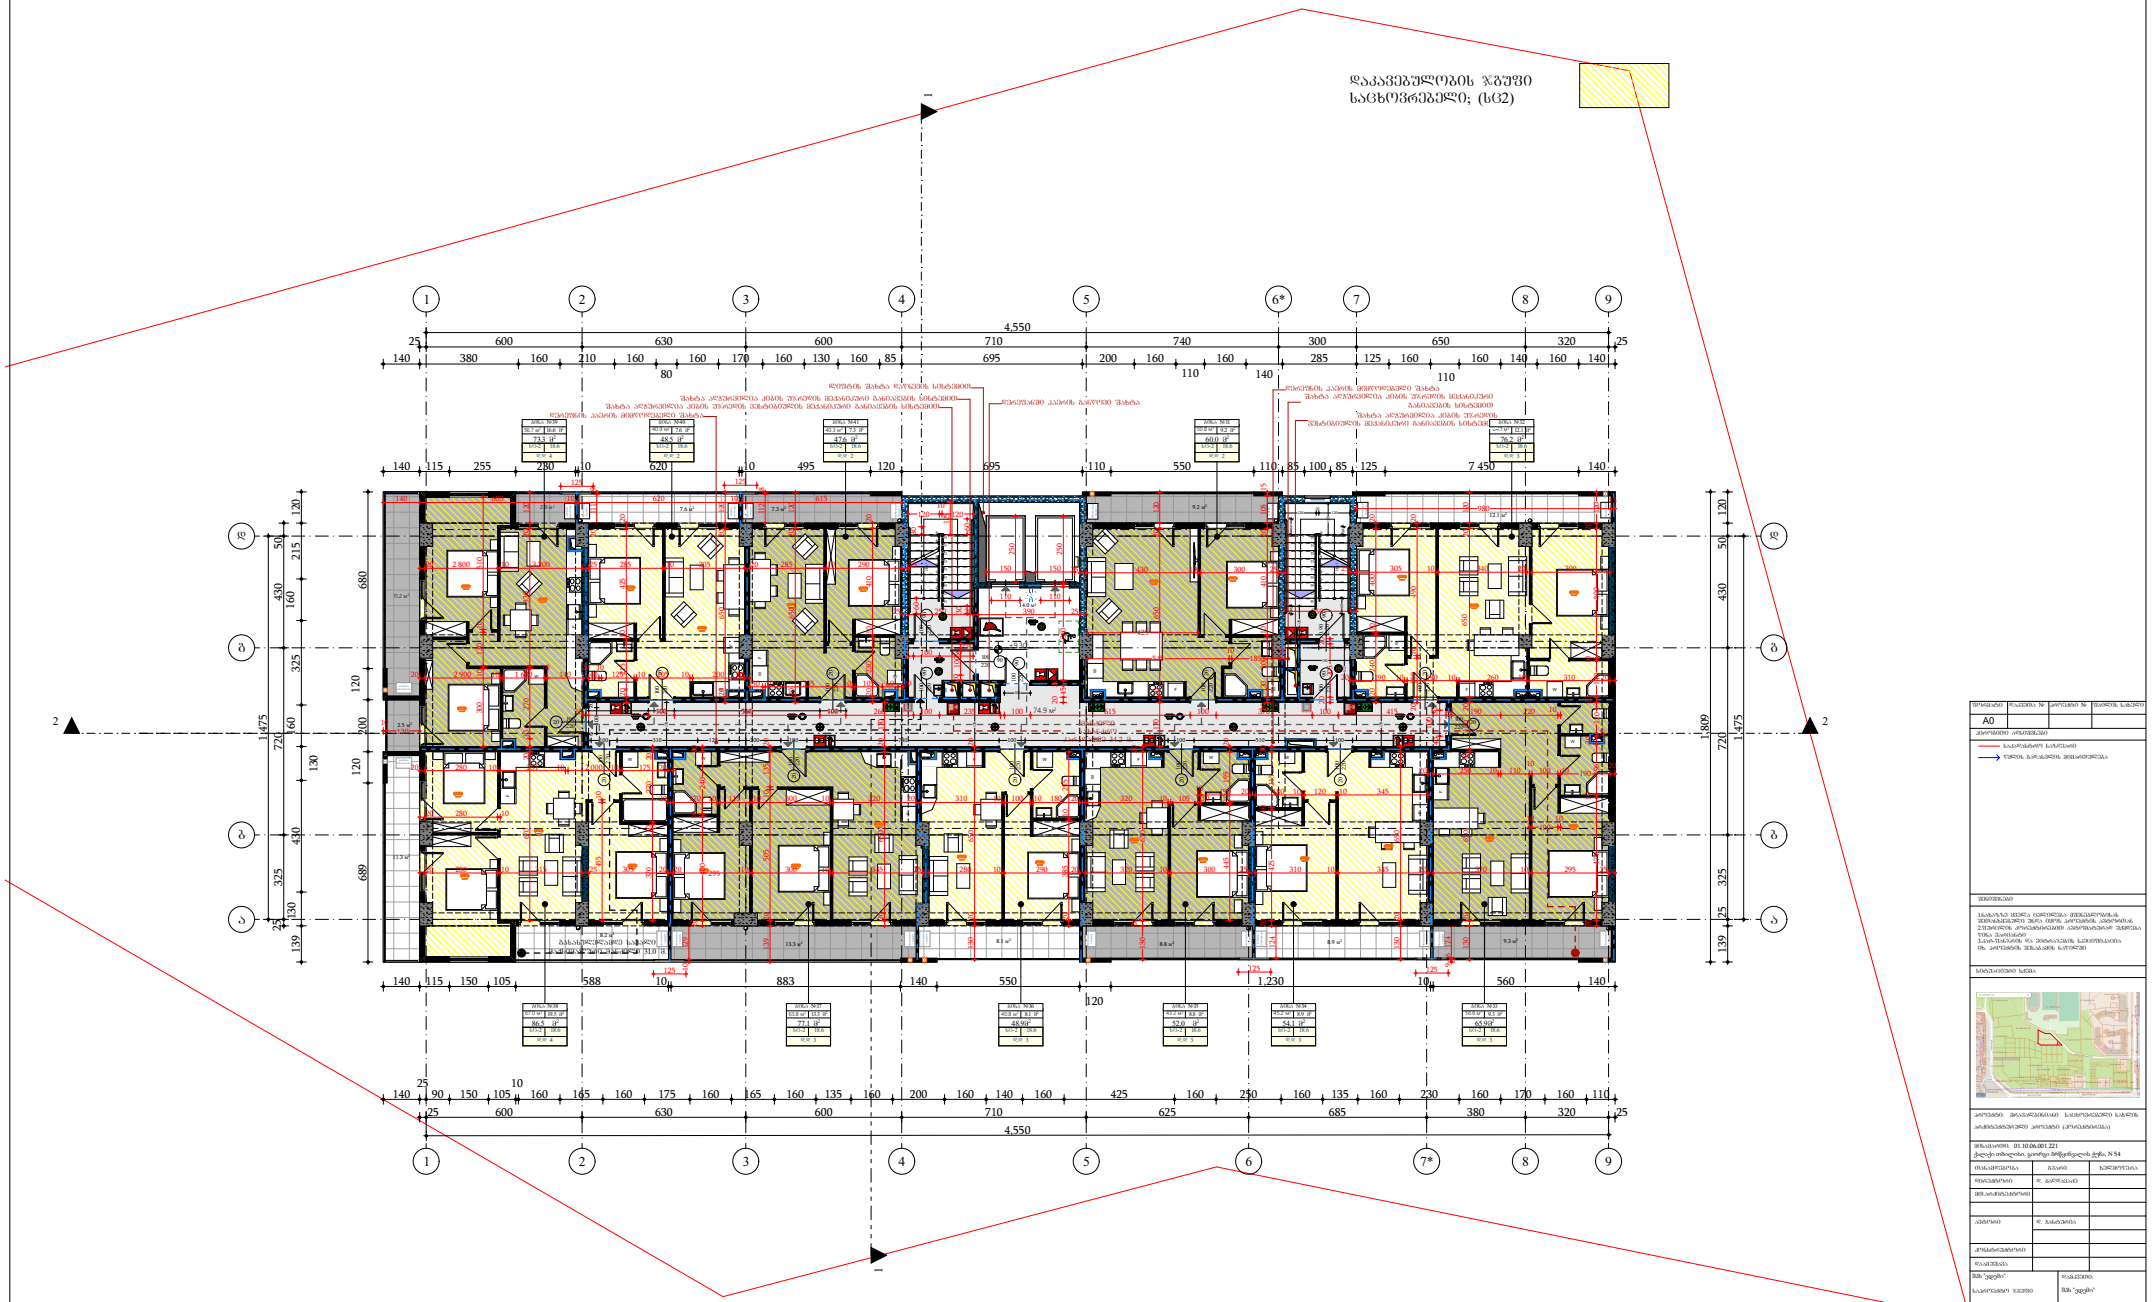
დაკავებულობის ჯგუფი
საცხოვრებელი; (სც2)

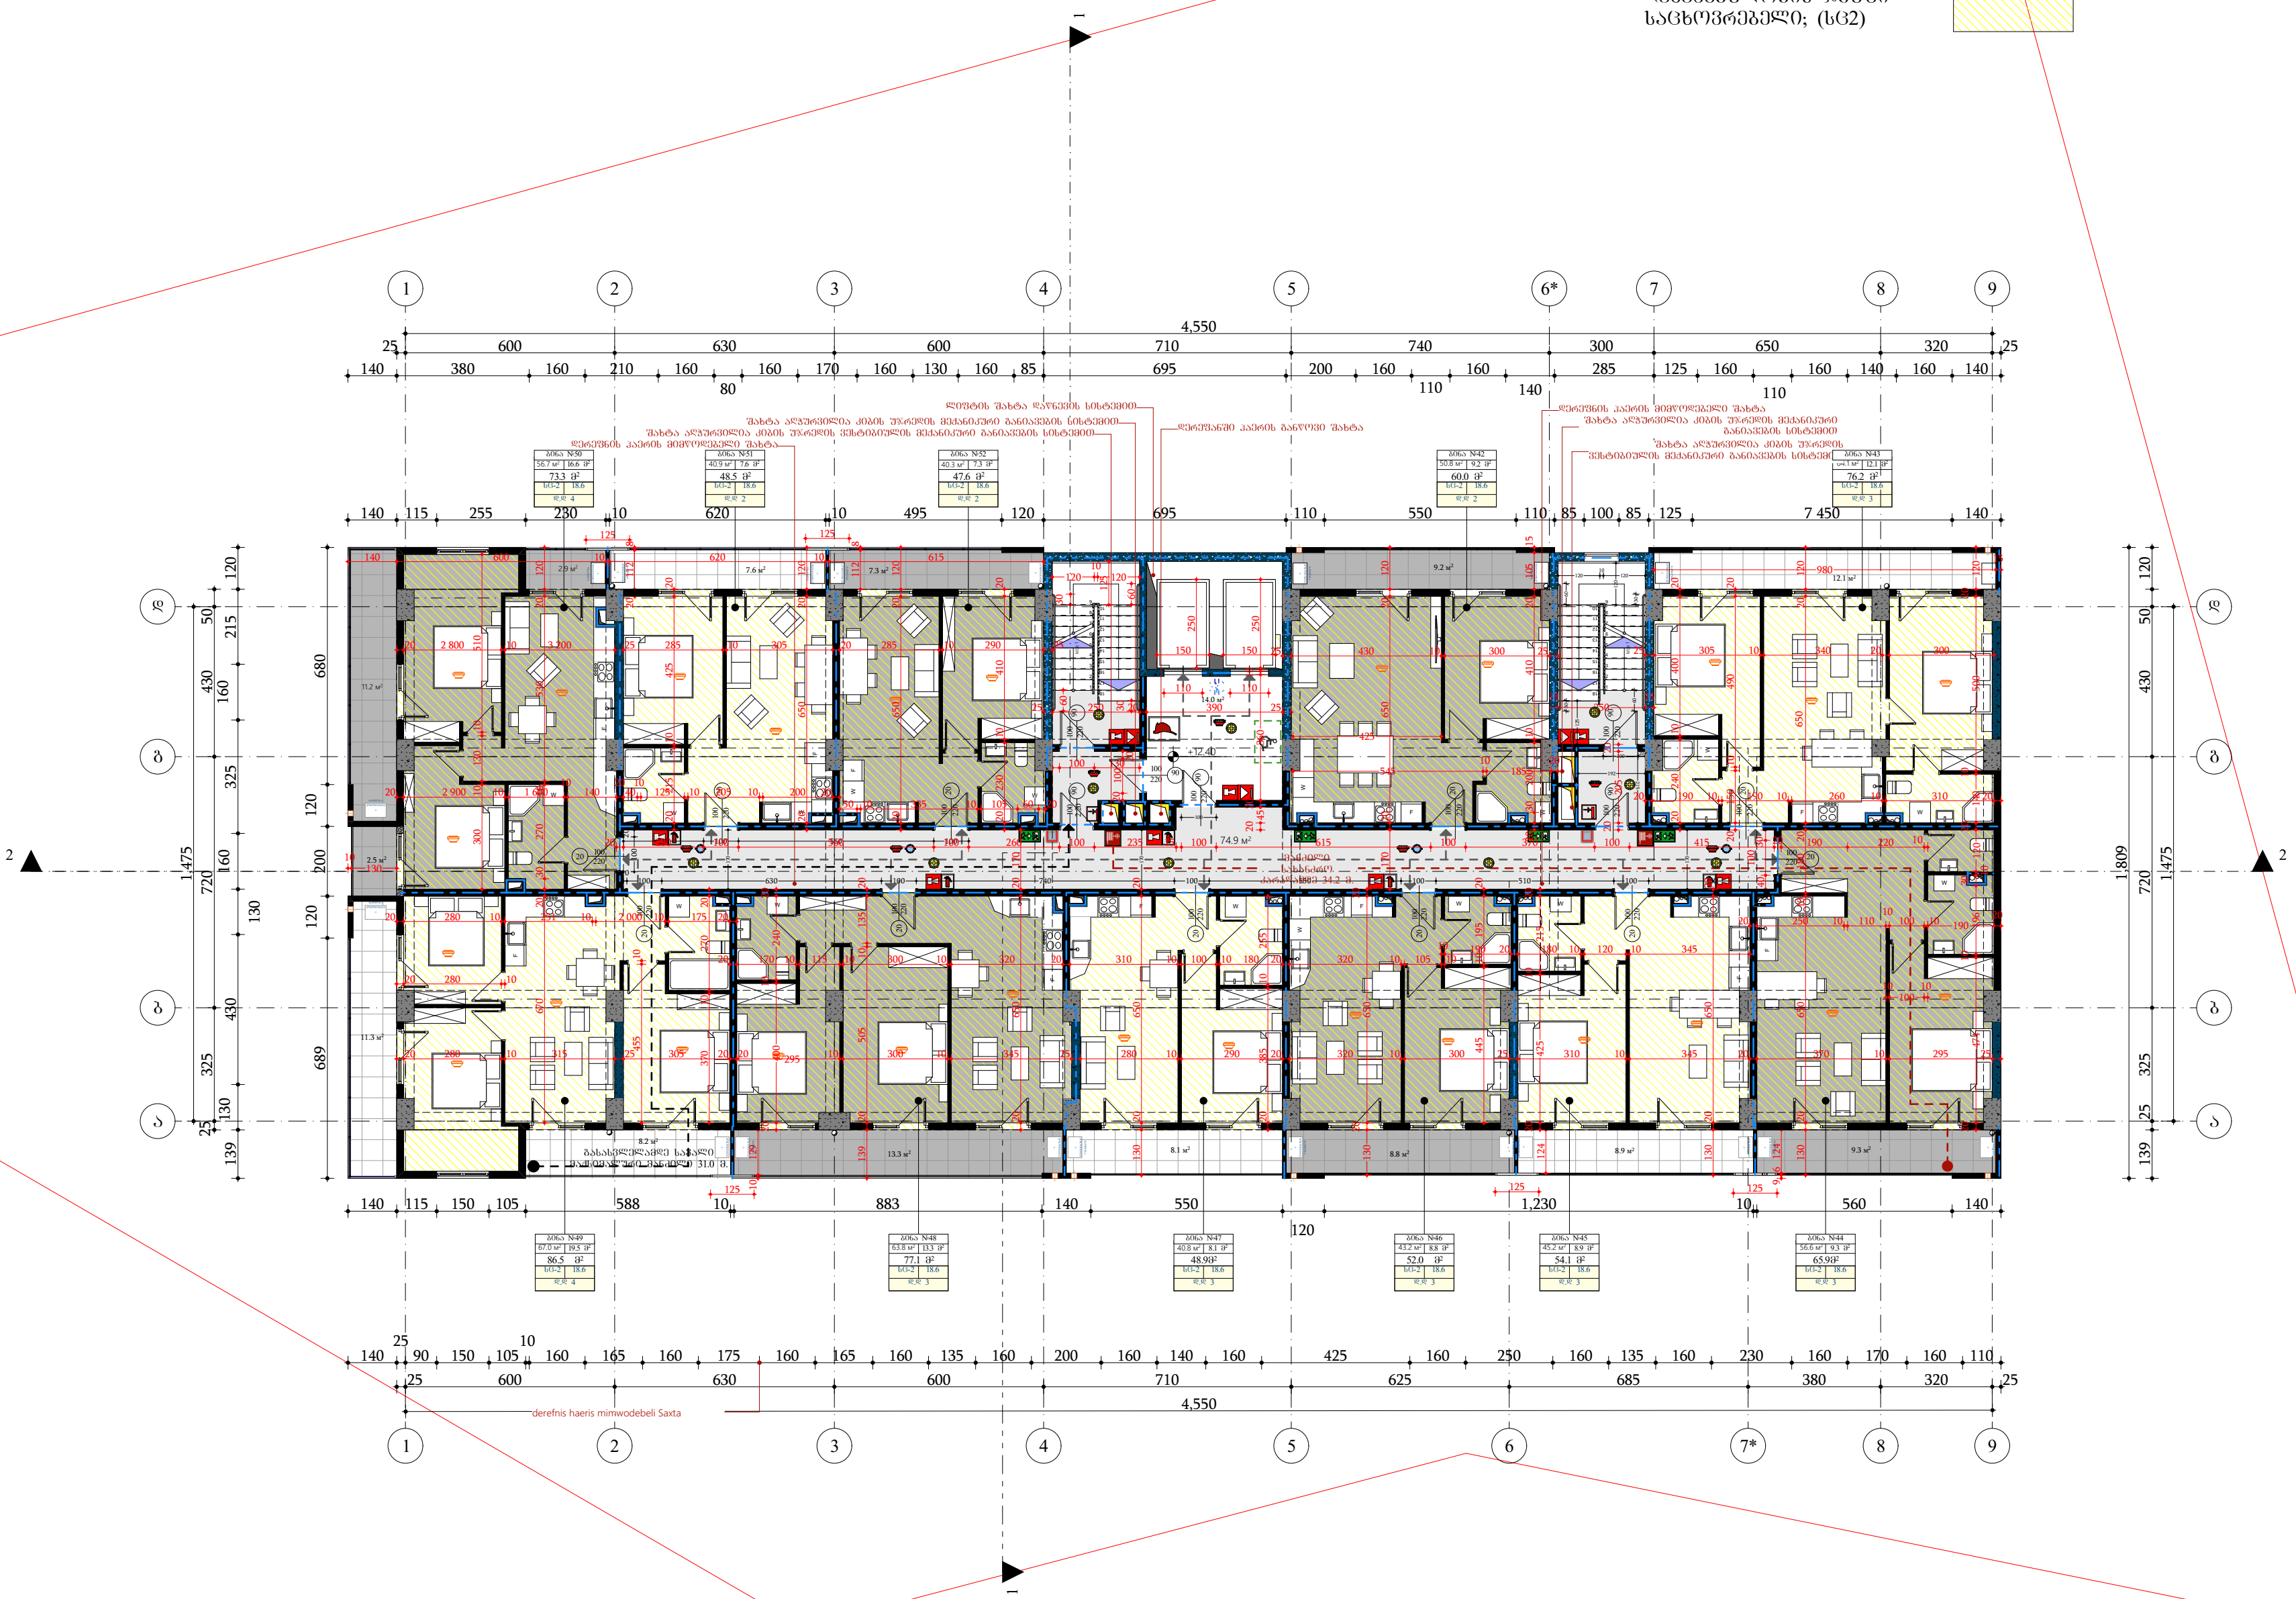

დაკავებულობის ჯგუფი
საცხოვრებელი; (სც2)

ფორმატი	დაკვეთა №	პროექტი №	ფაილის სახელი
A0			

პირობითი აღნიშვნები

- საკადასტრო საზღვარი
- წყლის გადასვლის მიმართულება

შენიშვნები

1.ნახაზზე ყველა ცვლილება მშენებლობისას შეთანხმებული უნდა იყოს პროექტის ავტორთან
2.ფურცლის კორექტირებით ავტომატურად უქმდება წინა ვარიანტი
3.კარ-ფანჯრის და ვიტრაჟების სპეციფიკაცია იხ. პროექტის შესაბამის ნაწილში

სიტუაციური სქემა



პროექტი: მრავალბინიანი საცხოვრებელი სახლის არქიტექტურული პროექტი (კორექტირება)

მისამართი: 01.10.06.001.221
ქალაქი თბილისი, გიორგი ბრწყინვალის ქუჩა, N 54

თანამდებობა	გვარი	ხელმოწერა
დირექტორი	დ. ბალდავაძე	
მთ.არქიტექტორი		
ავტორი	დ. ჯანტურია	
კონსტრუქტორი		
დაამუშავა		

შპს "ედემი"
საპროექტო ჯგუფი
ტელ:

დამკვეთი:
შპს "ედემი"

არქიტექტურული ნაწილი

მასშტაბი		თარიღი	25/12/2023
ბლოკი			
ნახაზი			

მე-5 სართულის გეგმა	ახალი მშენებლობა		
	№	კორექტ.	თარიღი
	1		
	2		

სტადია	ინდექსი	ფურცელი
საპროექტო ნახაზები		

დაკავებულობის ჯგუფი
საცხოვრებელი; (სც2)

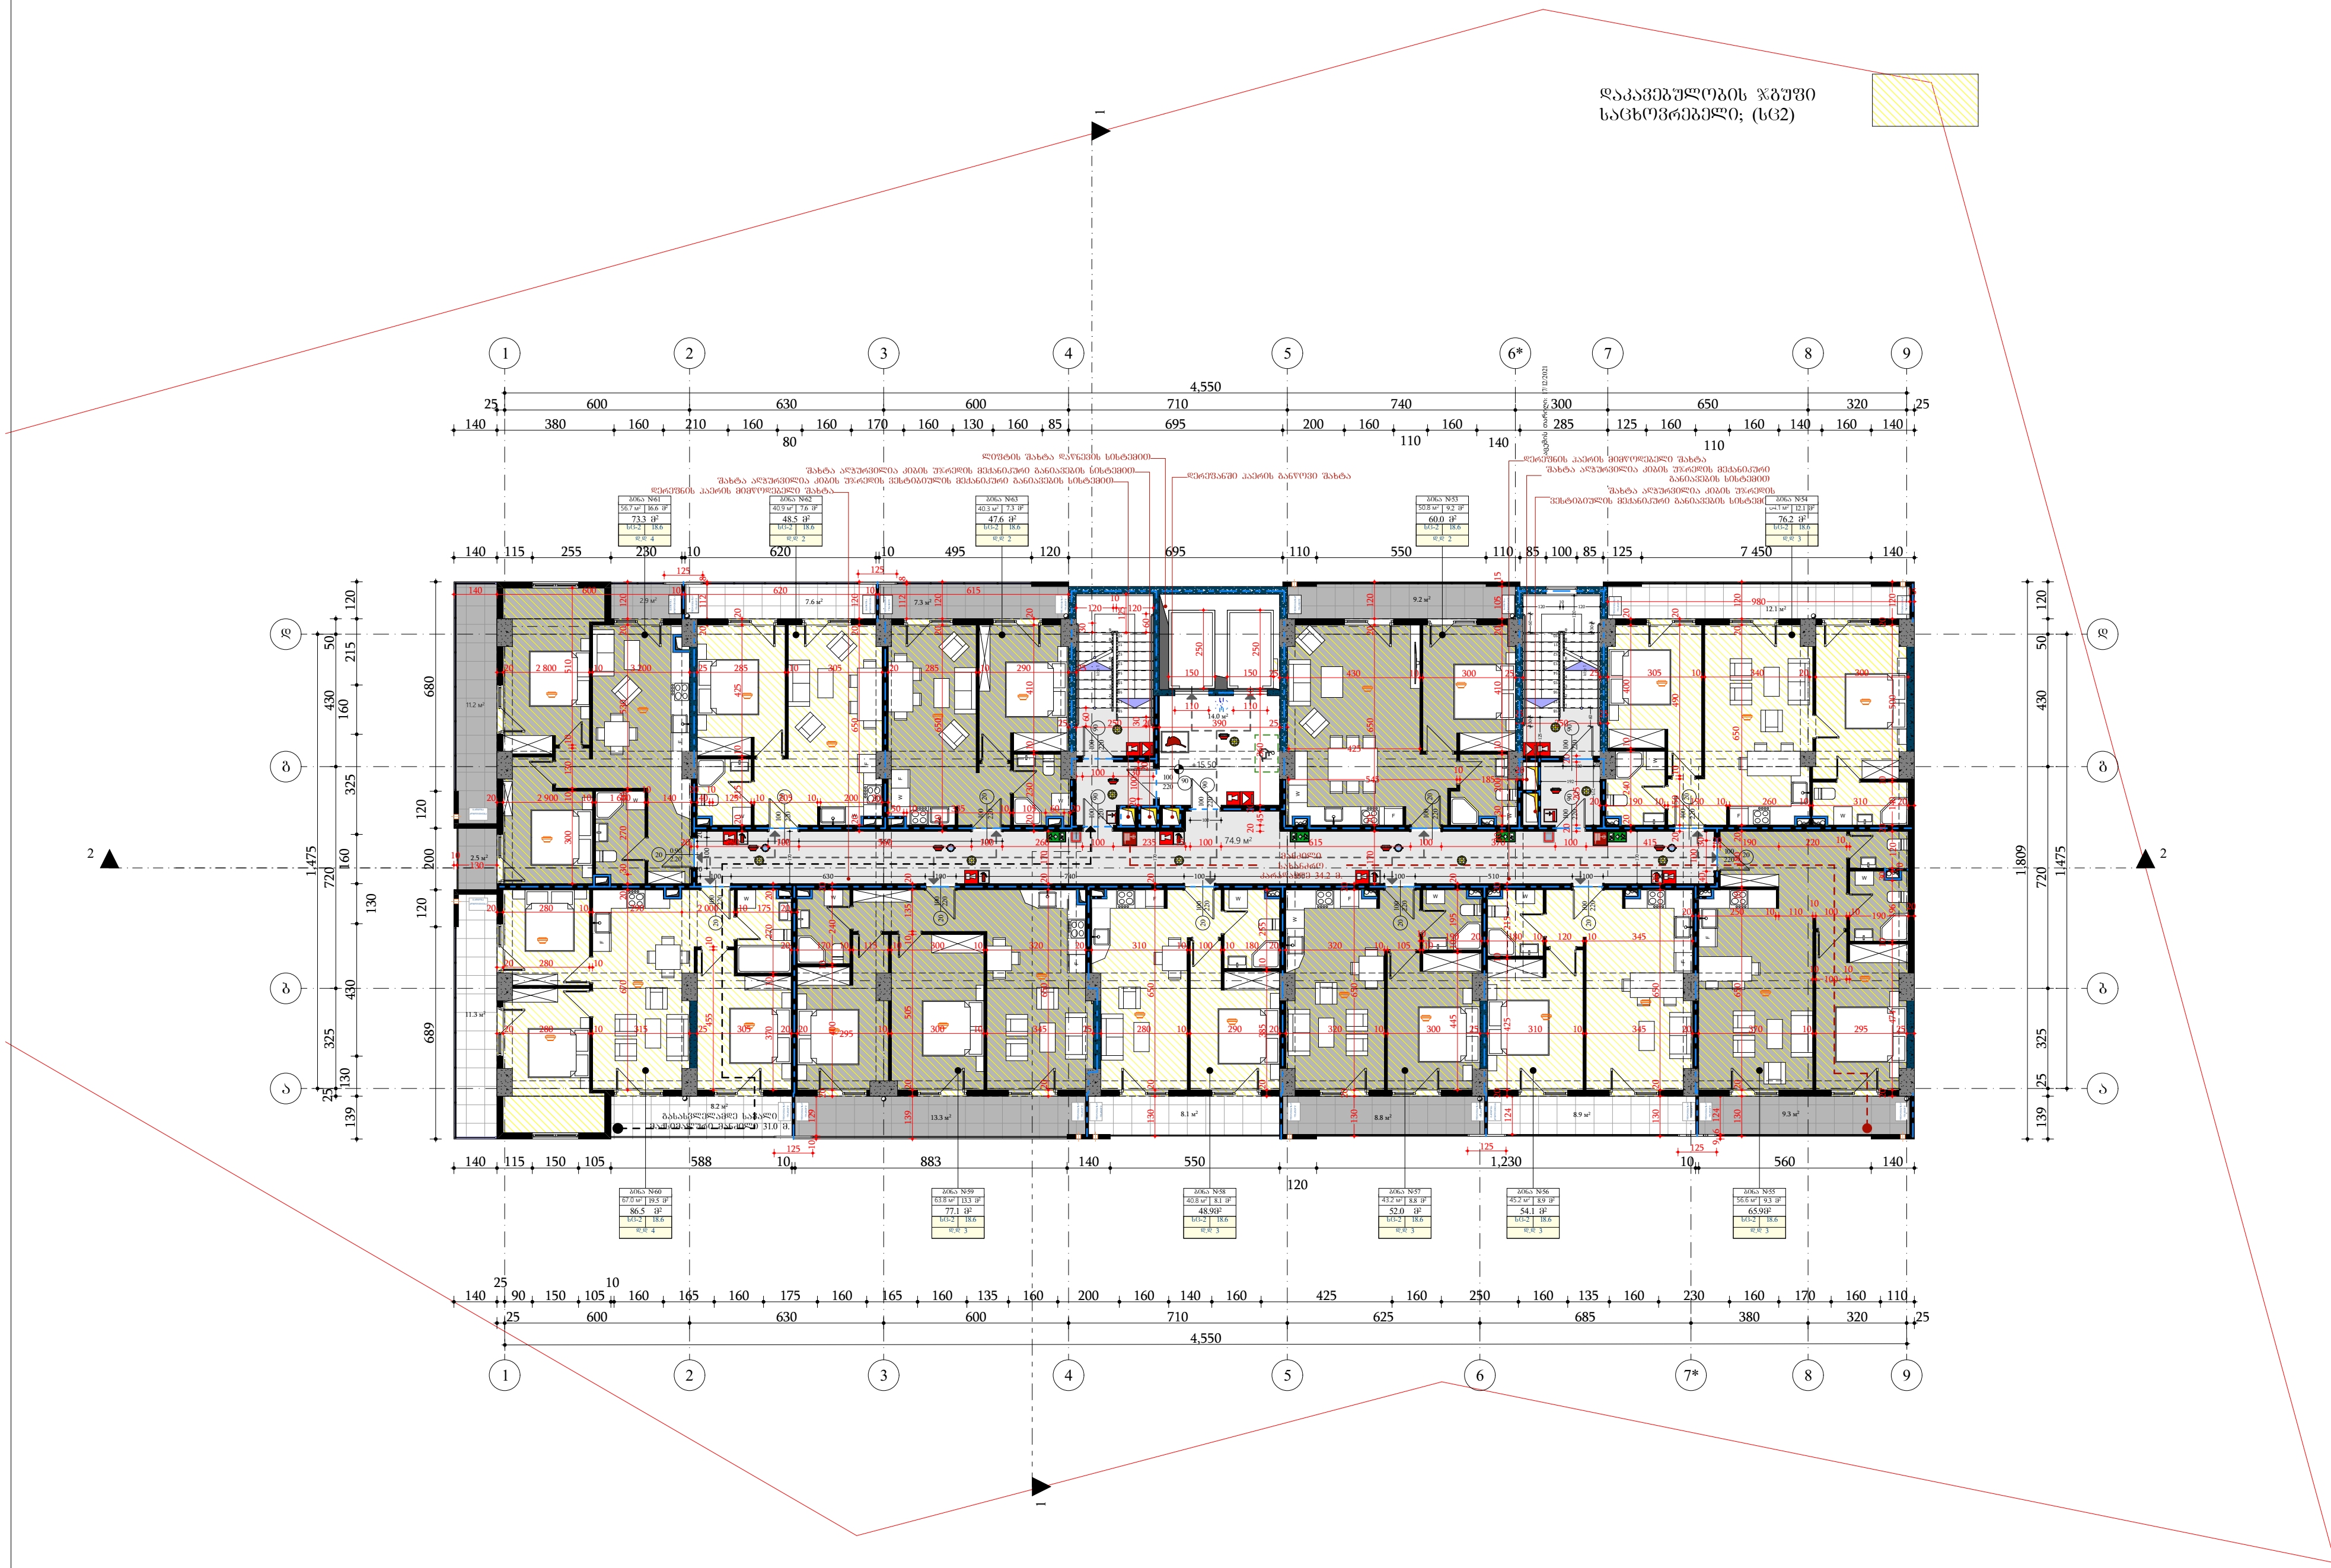

ფორმატი	დაკვეთა №	პროექტი №	ფაილის სახელი
A0			

პირობითი აღნიშვნები

- საკადასტრო საზღვარი
- წყლის გადასვლის მიმართულება

შენიშვნები

1.ნახაზზე ყველა ცვლილება მშენებლობისას შეთანხმებული უნდა იყოს პროექტის ავტორთან
2.ფურცლის კორექტირებით ავტომატურად უქმდება წინა ვარიანტი
3.კარ-ფანჯრის და ვიტრაჟების სპეციფიკაცია იხ. პროექტის შესაბამის ნაწილში

სიტუაციური სქემა

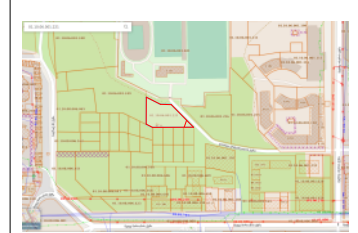

პროექტი: მრავალბინიანი საცხოვრებელი სახლის არქიტექტურული პროექტი (კორექტირება)

მისამართი: 01.10.06.001.221
ქალაქი თბილისი, გიორგი ბრწყინვალის ქუჩა, N 54

თანამდებობა	გვარი	ხელმოწერა
დირექტორი	დ. ბაღდავაძე	
მთ.არქიტექტორი		
ავტორი	დ. ჯანტურია	
კონსტრუქტორი		
დაამუშავა		

შპს "ედემი"
საპროექტო ჯგუფი
ტელ:

დამკვეთი:
შპს "ედემი"

არქიტექტურული ნაწილი

მასშტაბი		თარიღი	25/12/2023
ბლოკი			
ნახაზი			

მე-6 სართულის გეგმა

ახალი მშენებლობა

№	კორექტ.	თარიღი
1		
2		

სტადია	ინდექსი	ფურცელი
საპროექტო ნახაზები		

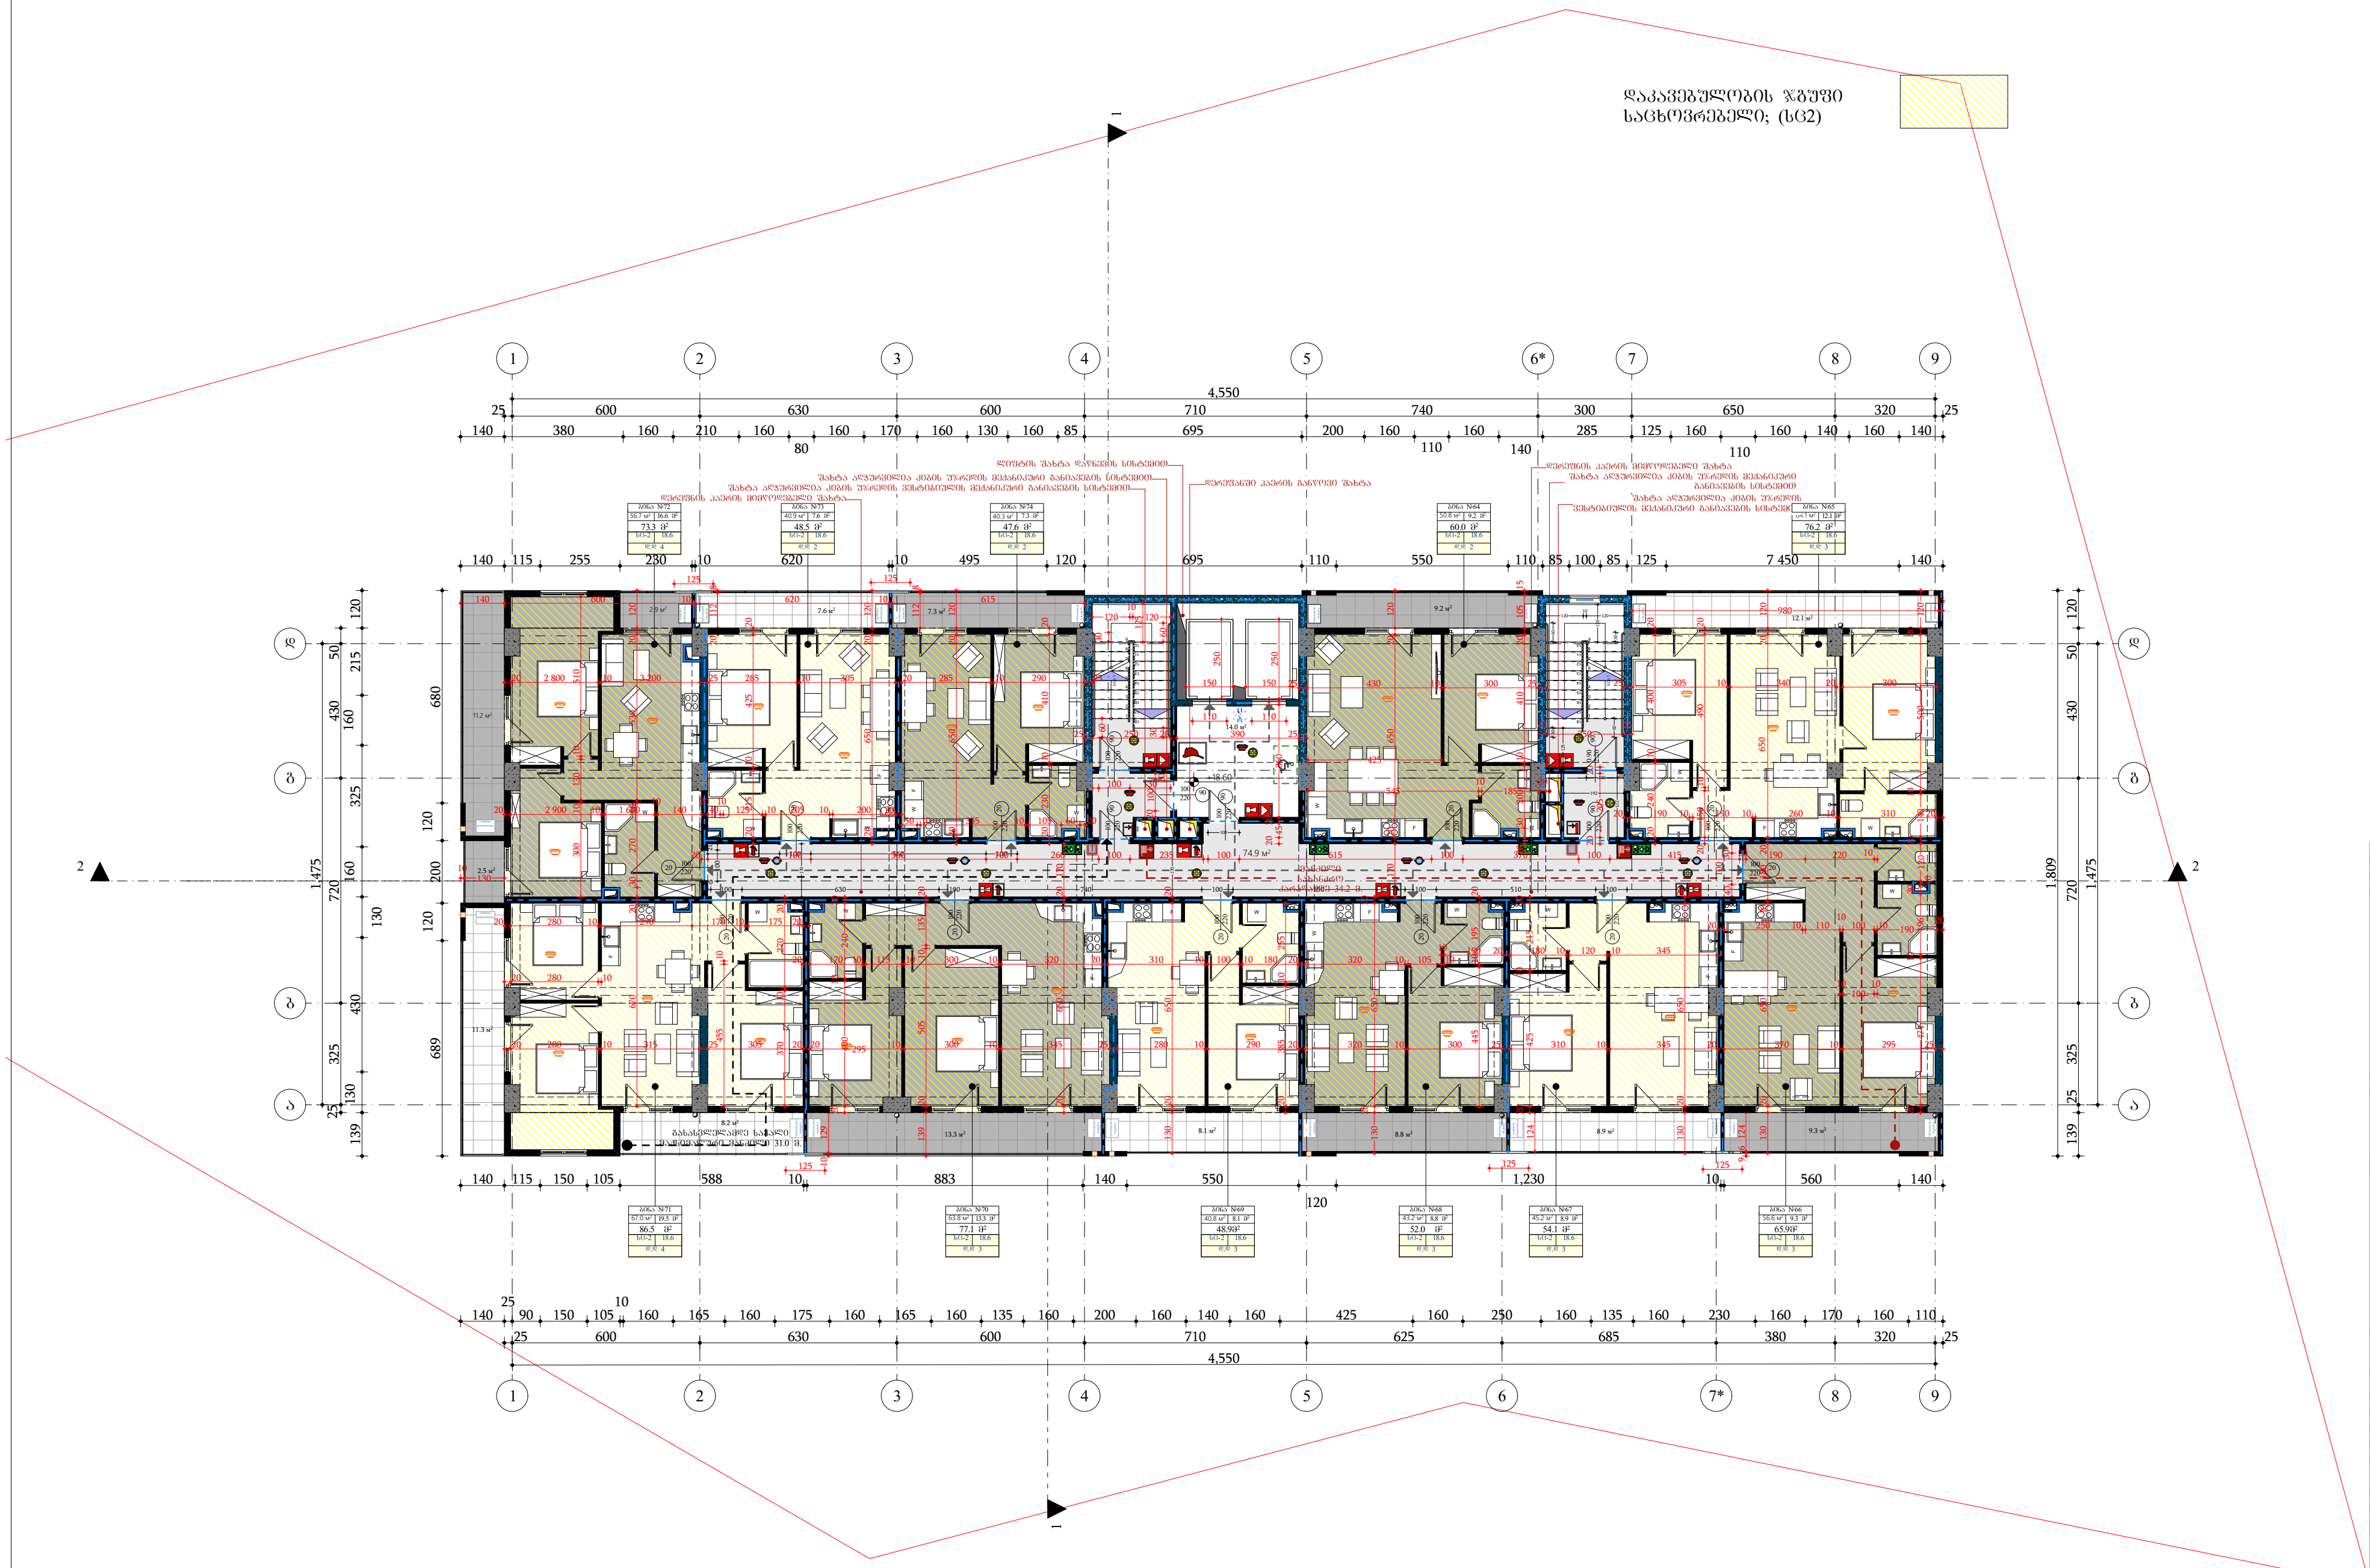

ფორმატი	დაკვეთა №	პროექტი №	ფაილის სახელი
A0			

პიროებითი აღნიშვნები

- საკადასტრო საზღვარი
- წყლის გადასვლის მიმართულება

შენიშვნები

1.ნახაზზე ყველა ცვლილება მშენებლობისას შეთანხმებული უნდა იყოს პროექტის ავტორთან
2.ფურცლის კორექტირებით ავტომატურად უქმდება წინა ვარიანტი
3.კარ-ფანჯრის და ვიტრაჟების სპეციფიკაცია იხ. პროექტის შესაბამის ნაწილში

სიტუაციური სქემა



პროექტი: მრავალბინიანი საცხოვრებელი სახლის არქიტექტურული პროექტი (კორექტირება)

მისამართი: 01.10.06.001.221
ქალაქი თბილისი, გიორგი ბრწყინვალის ქუჩა, N 54

თანამდებობა	გვარი	ხელმოწერა
დირექტორი	დ. ბაღდავაძე	
მთ.არქიტექტორი		
ავტორი	დ. ჯანტურია	
კონსტრუქტორი		
დაამუშავა		

შპს "ედემი"
საპროექტო ჯგუფი
ტელ:

დამკვეთი:
შპს "ედემი"

არქიტექტურული ნაწილი

მასშტაბი		თარიღი	25/12/2023
ბლოკი			
ნახაზი			

მე-7 სართულის გეგმა

ახალი მშენებლობა

№	კორექტ.	თარიღი
1		
2		

სტადია	ინდექსი	ფურცელი
საპროექტო ნახაზები		

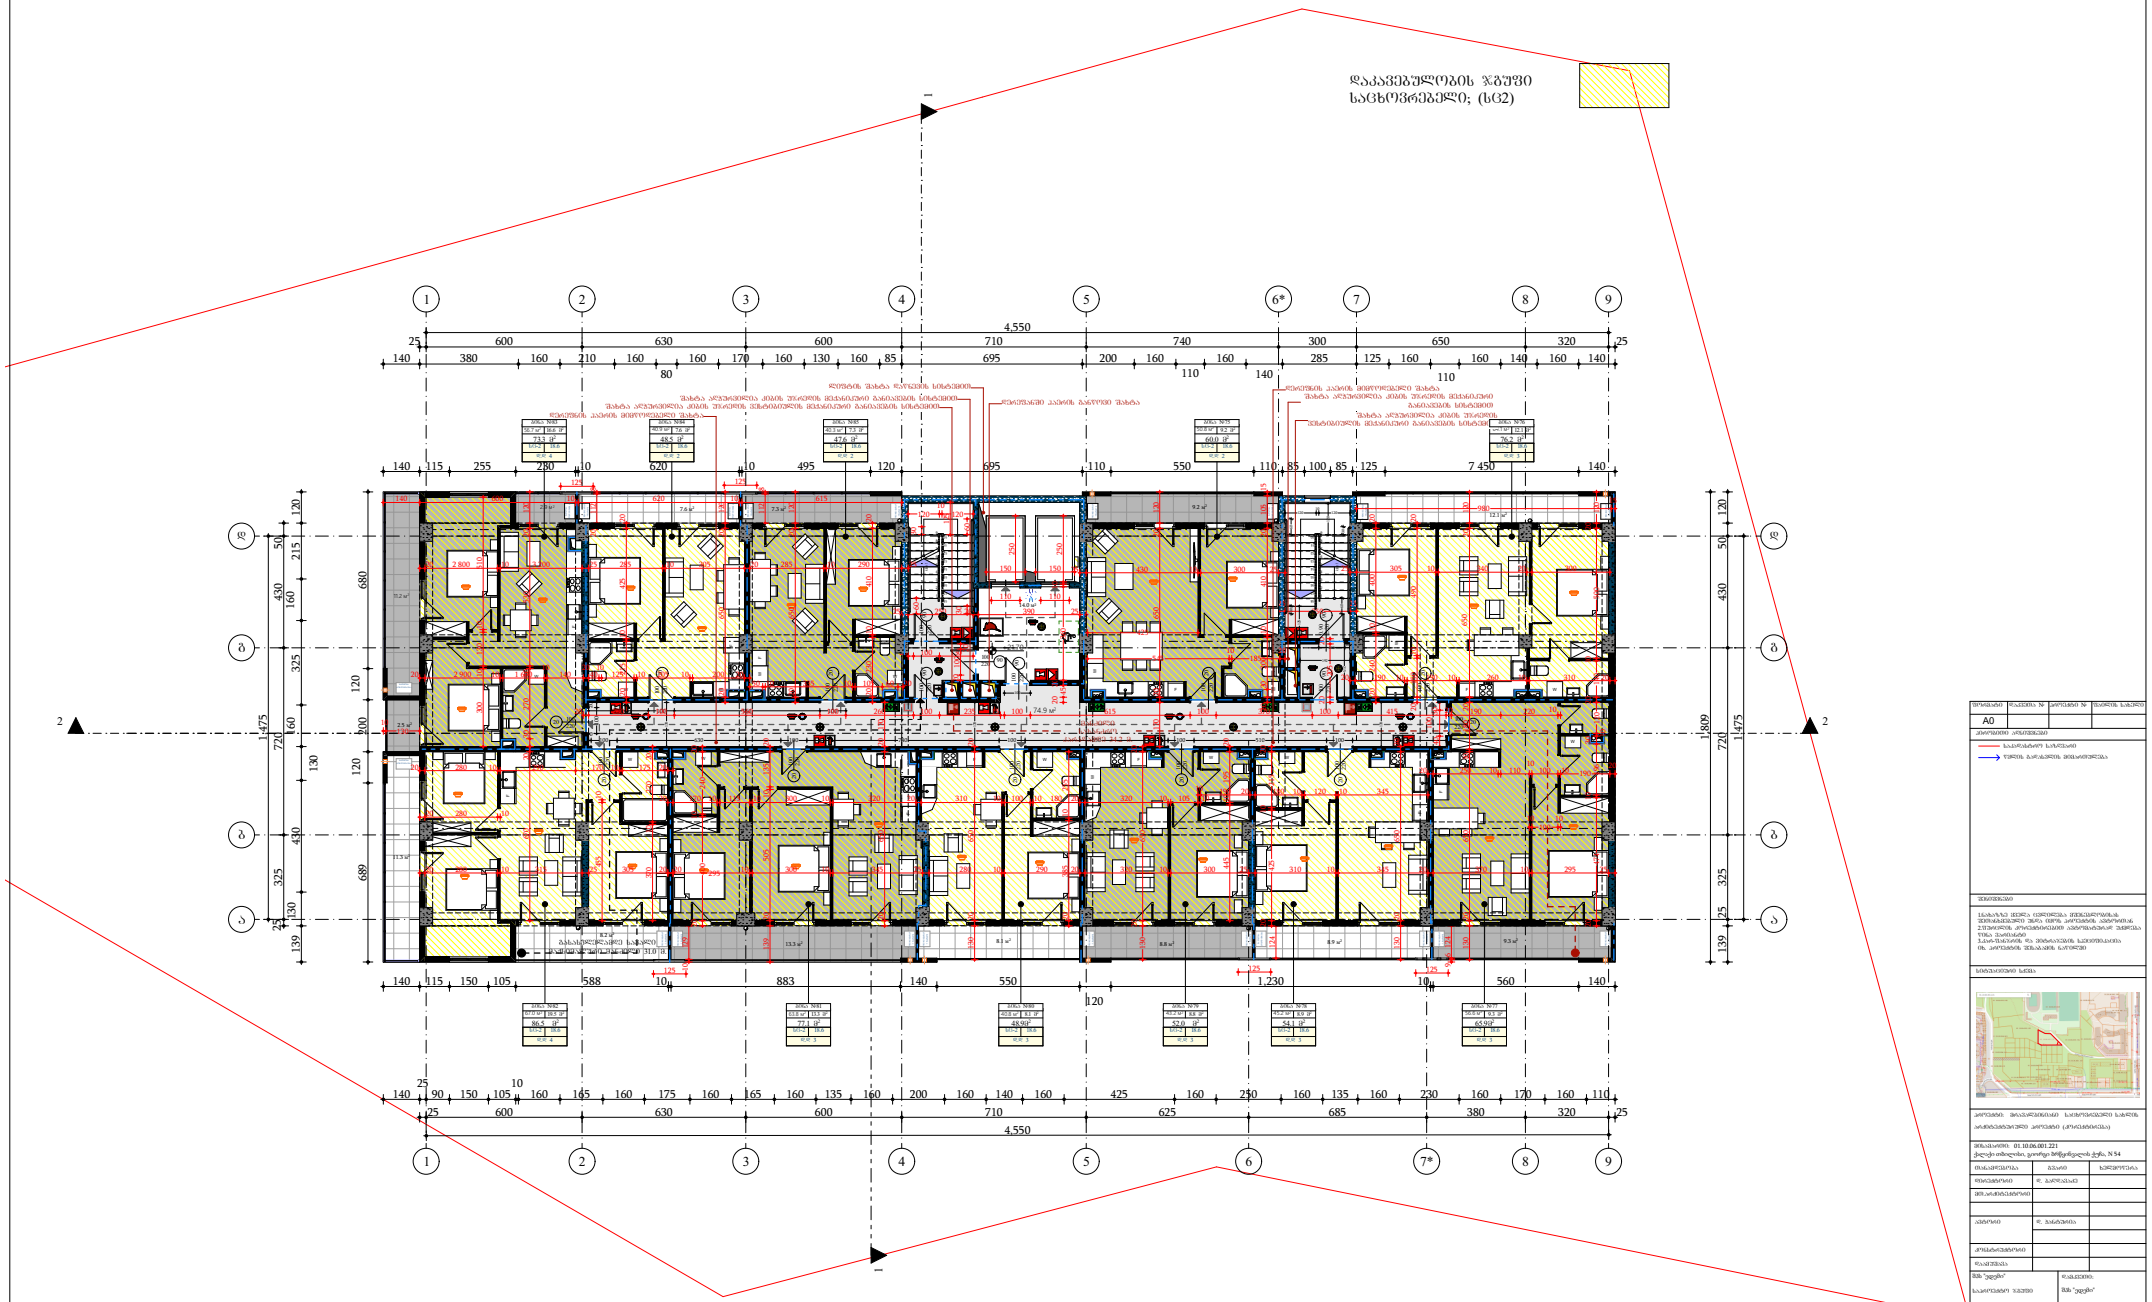
დაკავებულობის ჯგუფი
საცხოვრებელი; (სც2)

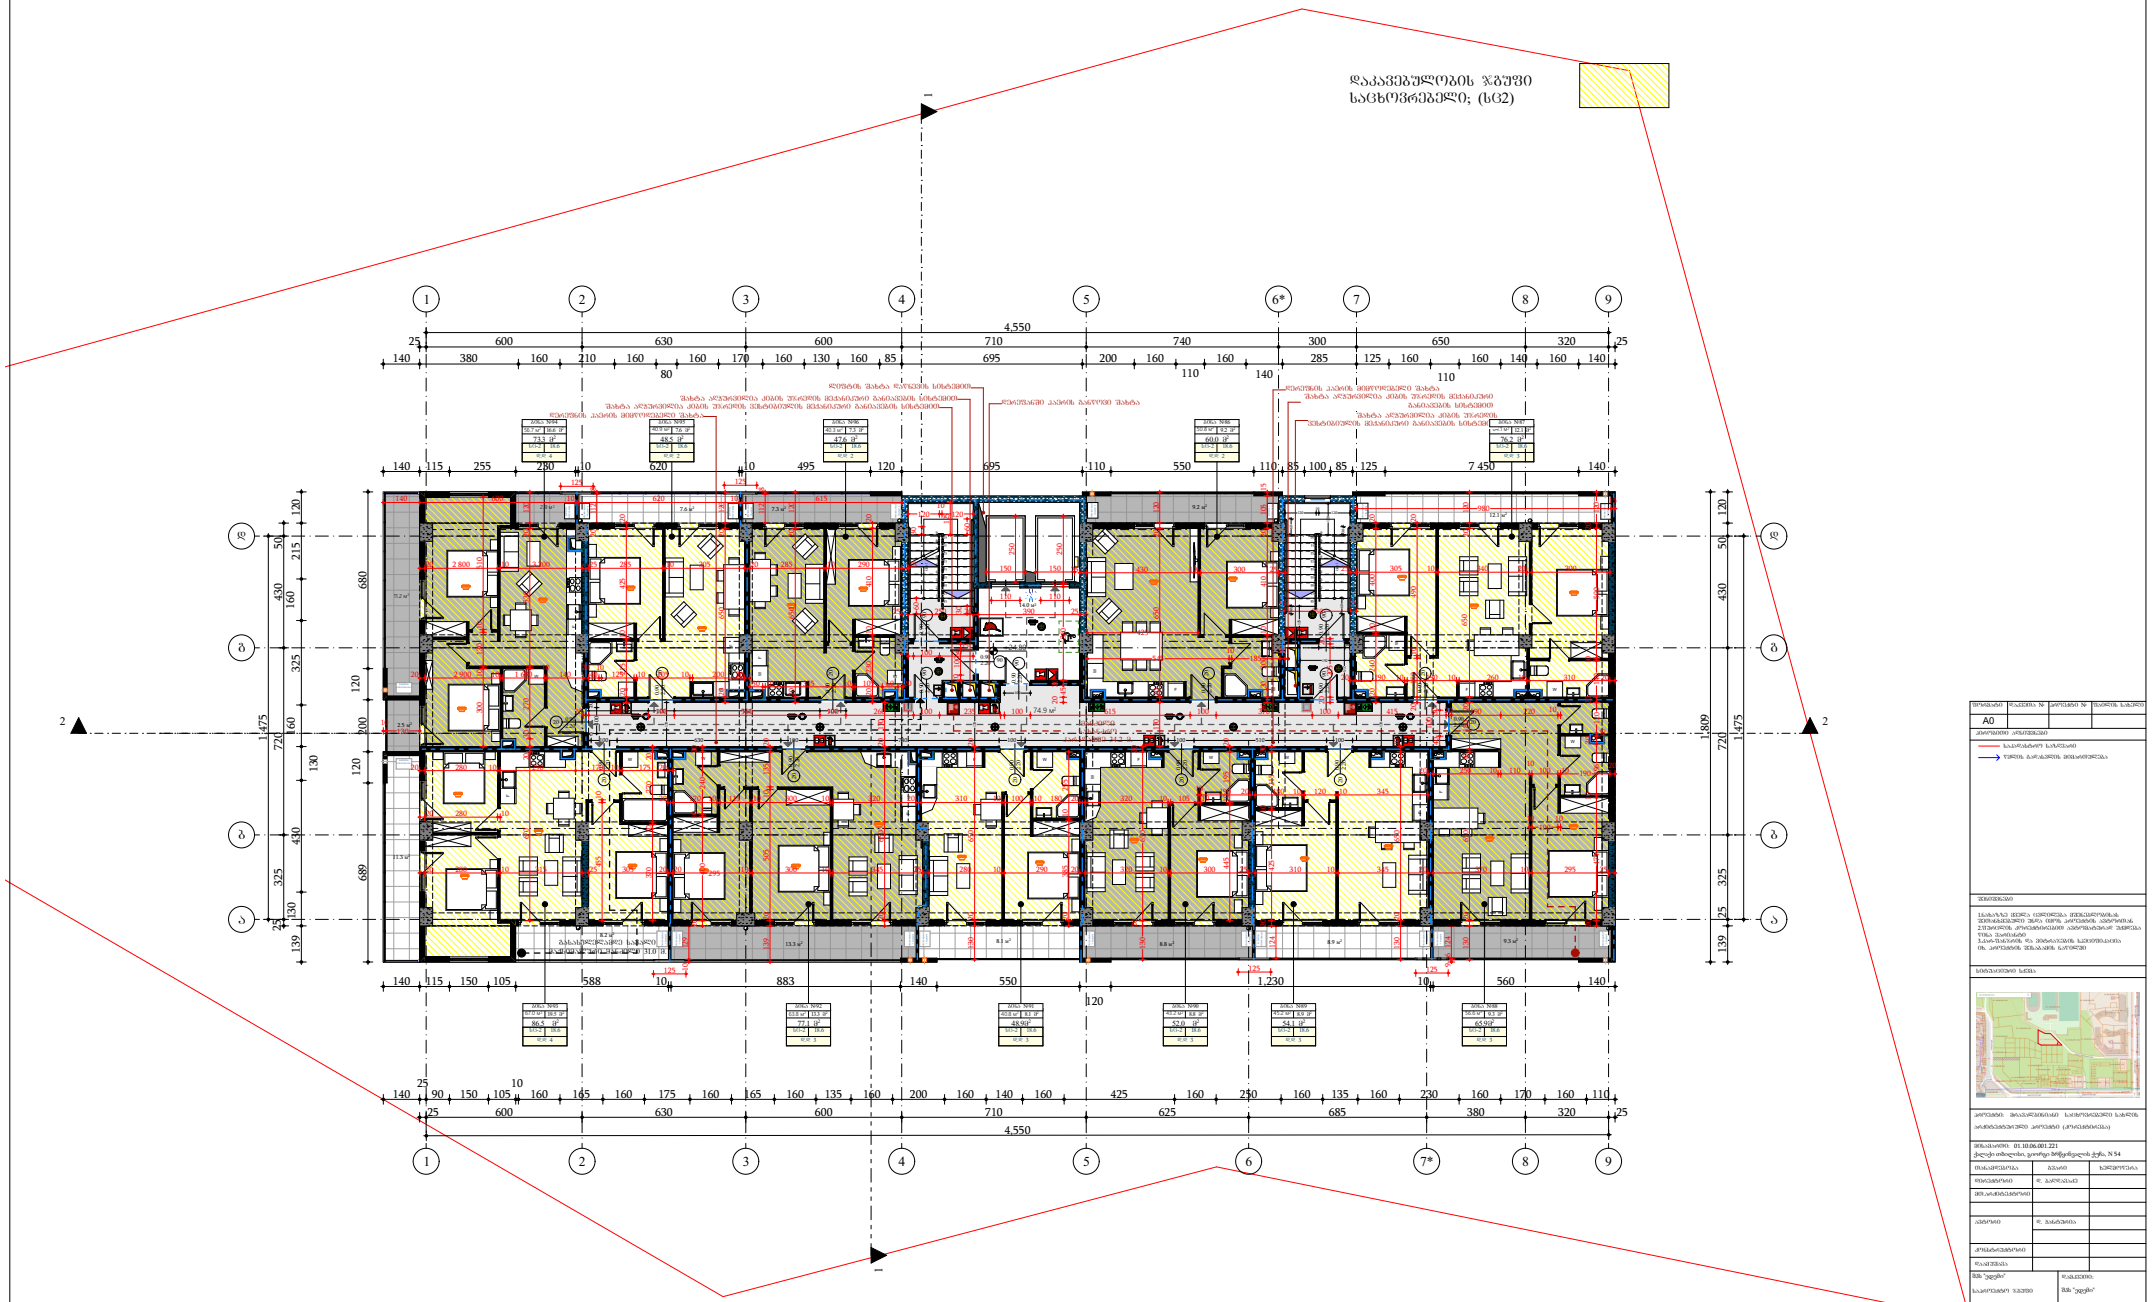
დაკავებულობის ჯგუფი
საცხოვრებელი; (სც2)

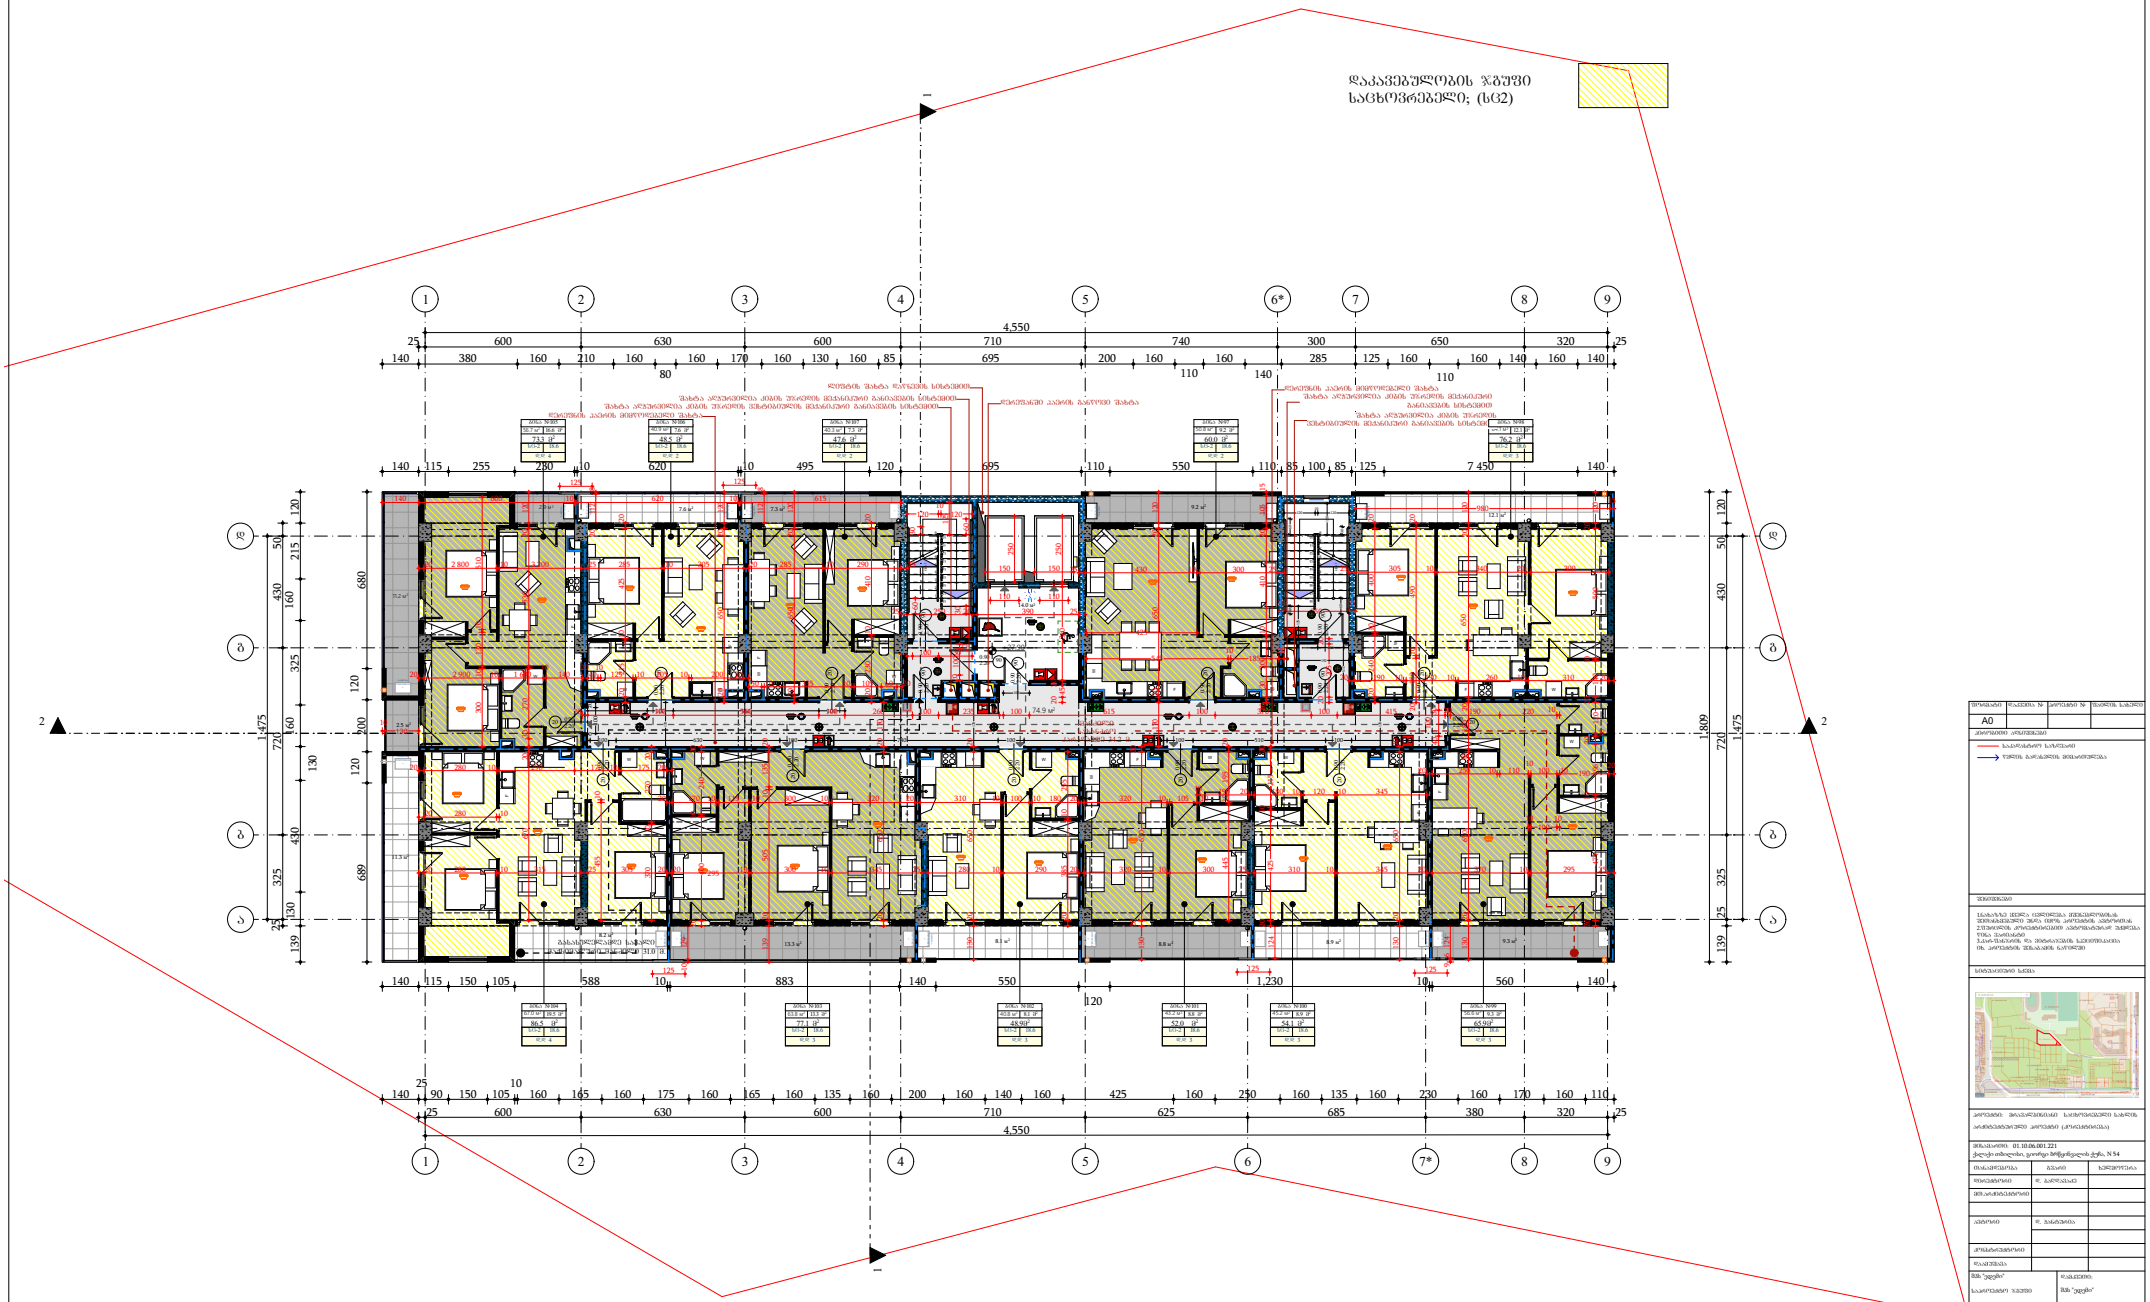
დაკავებულობის ჯგუფი
საცხოვრებელი; (სც2)

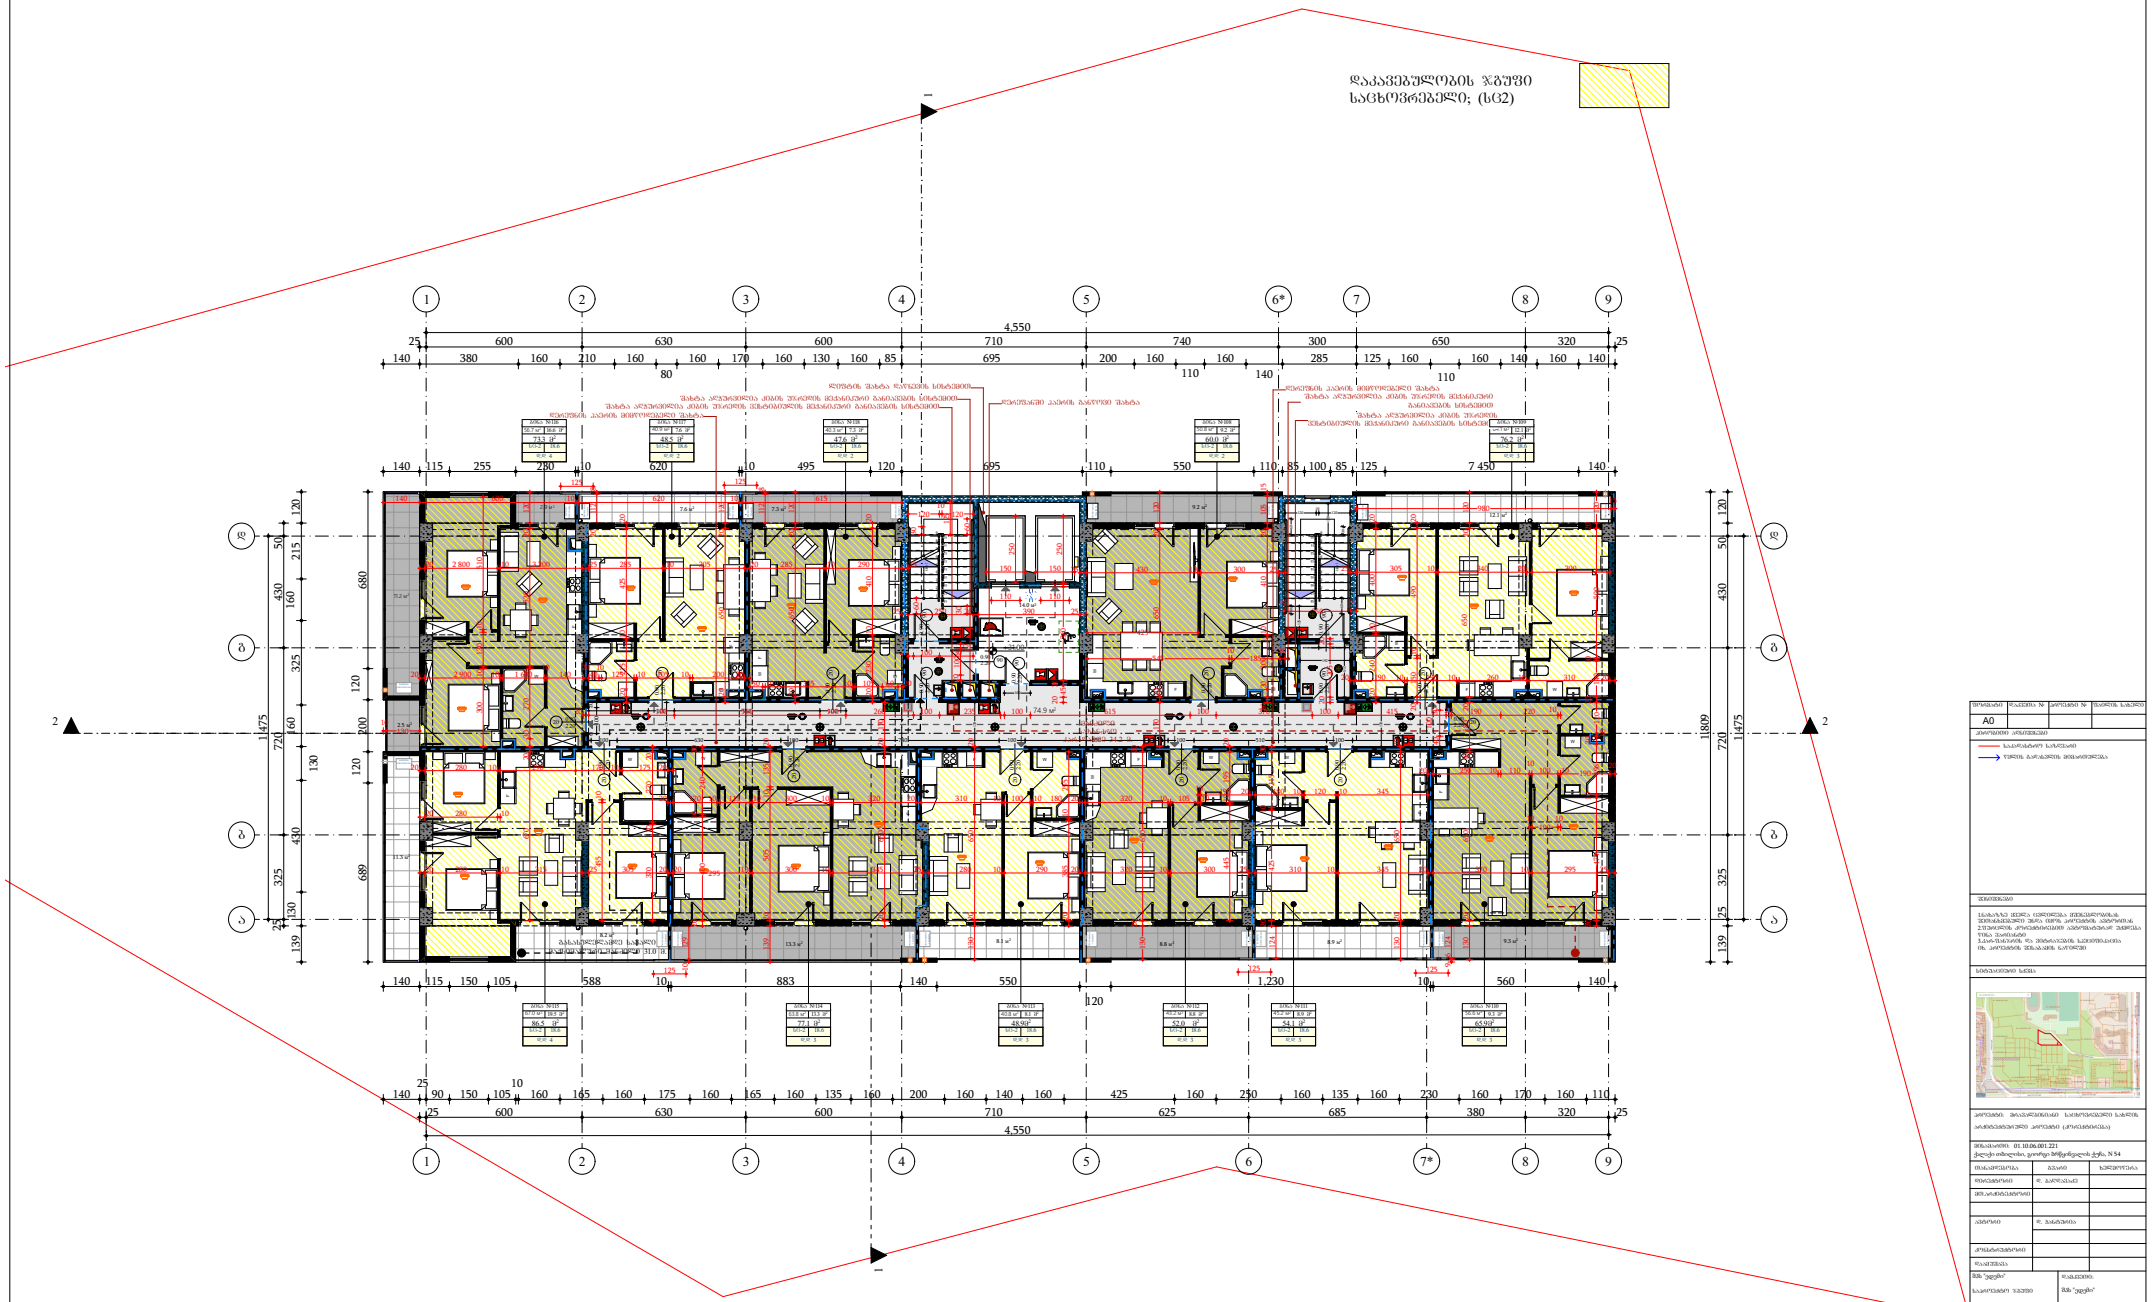
დაკავებულობის ჯგუფი
საცხოვრებელი; (სც2)

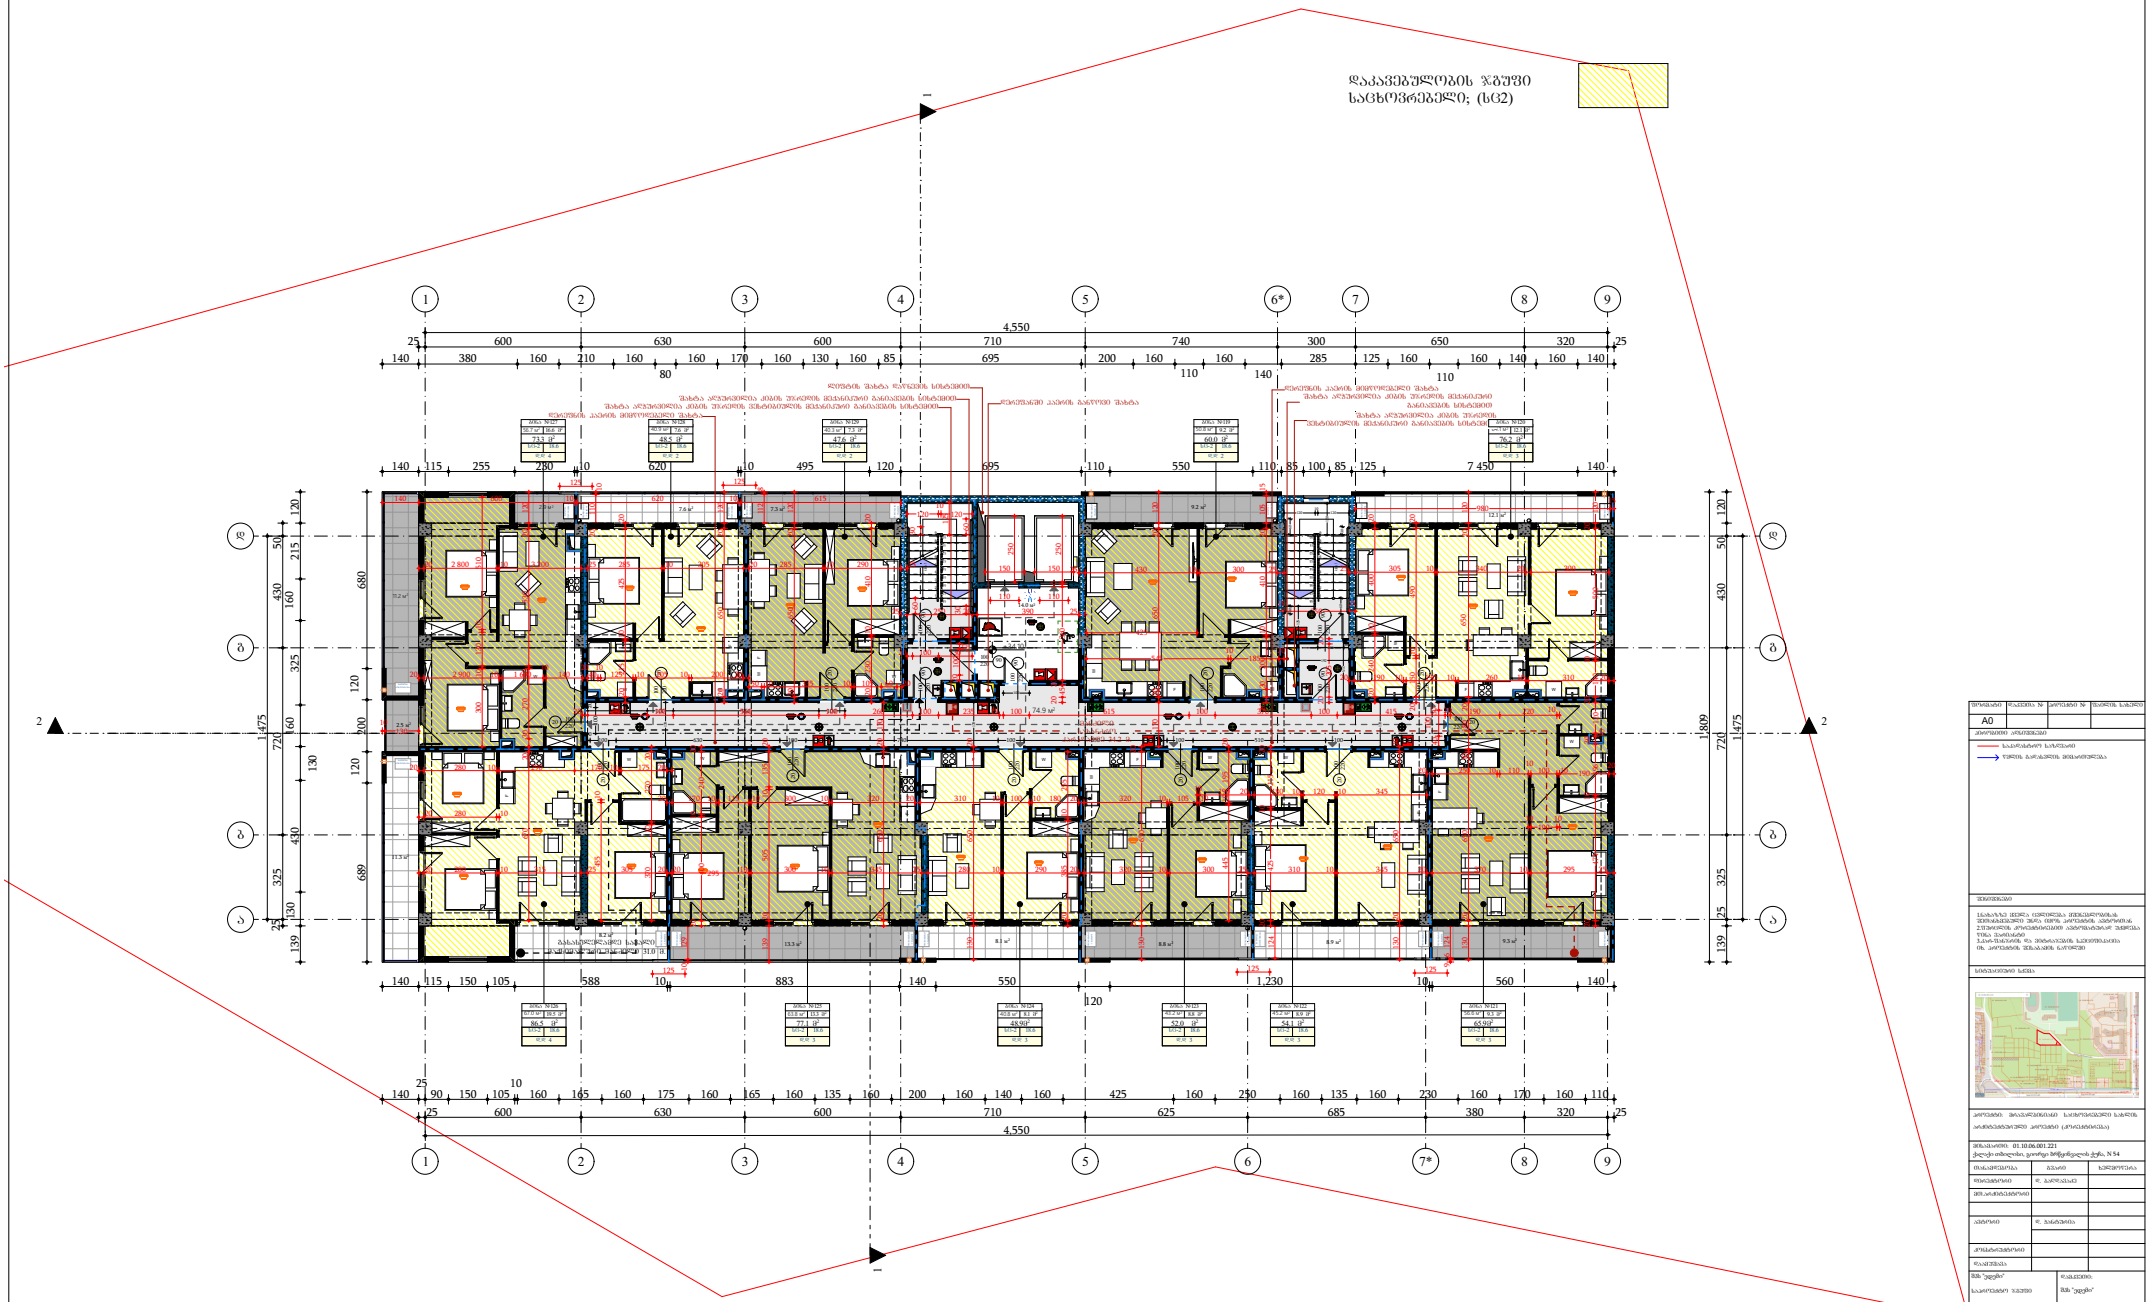
დაკავებულობის ჯგუფი
საცხოვრებელი; (სც2)

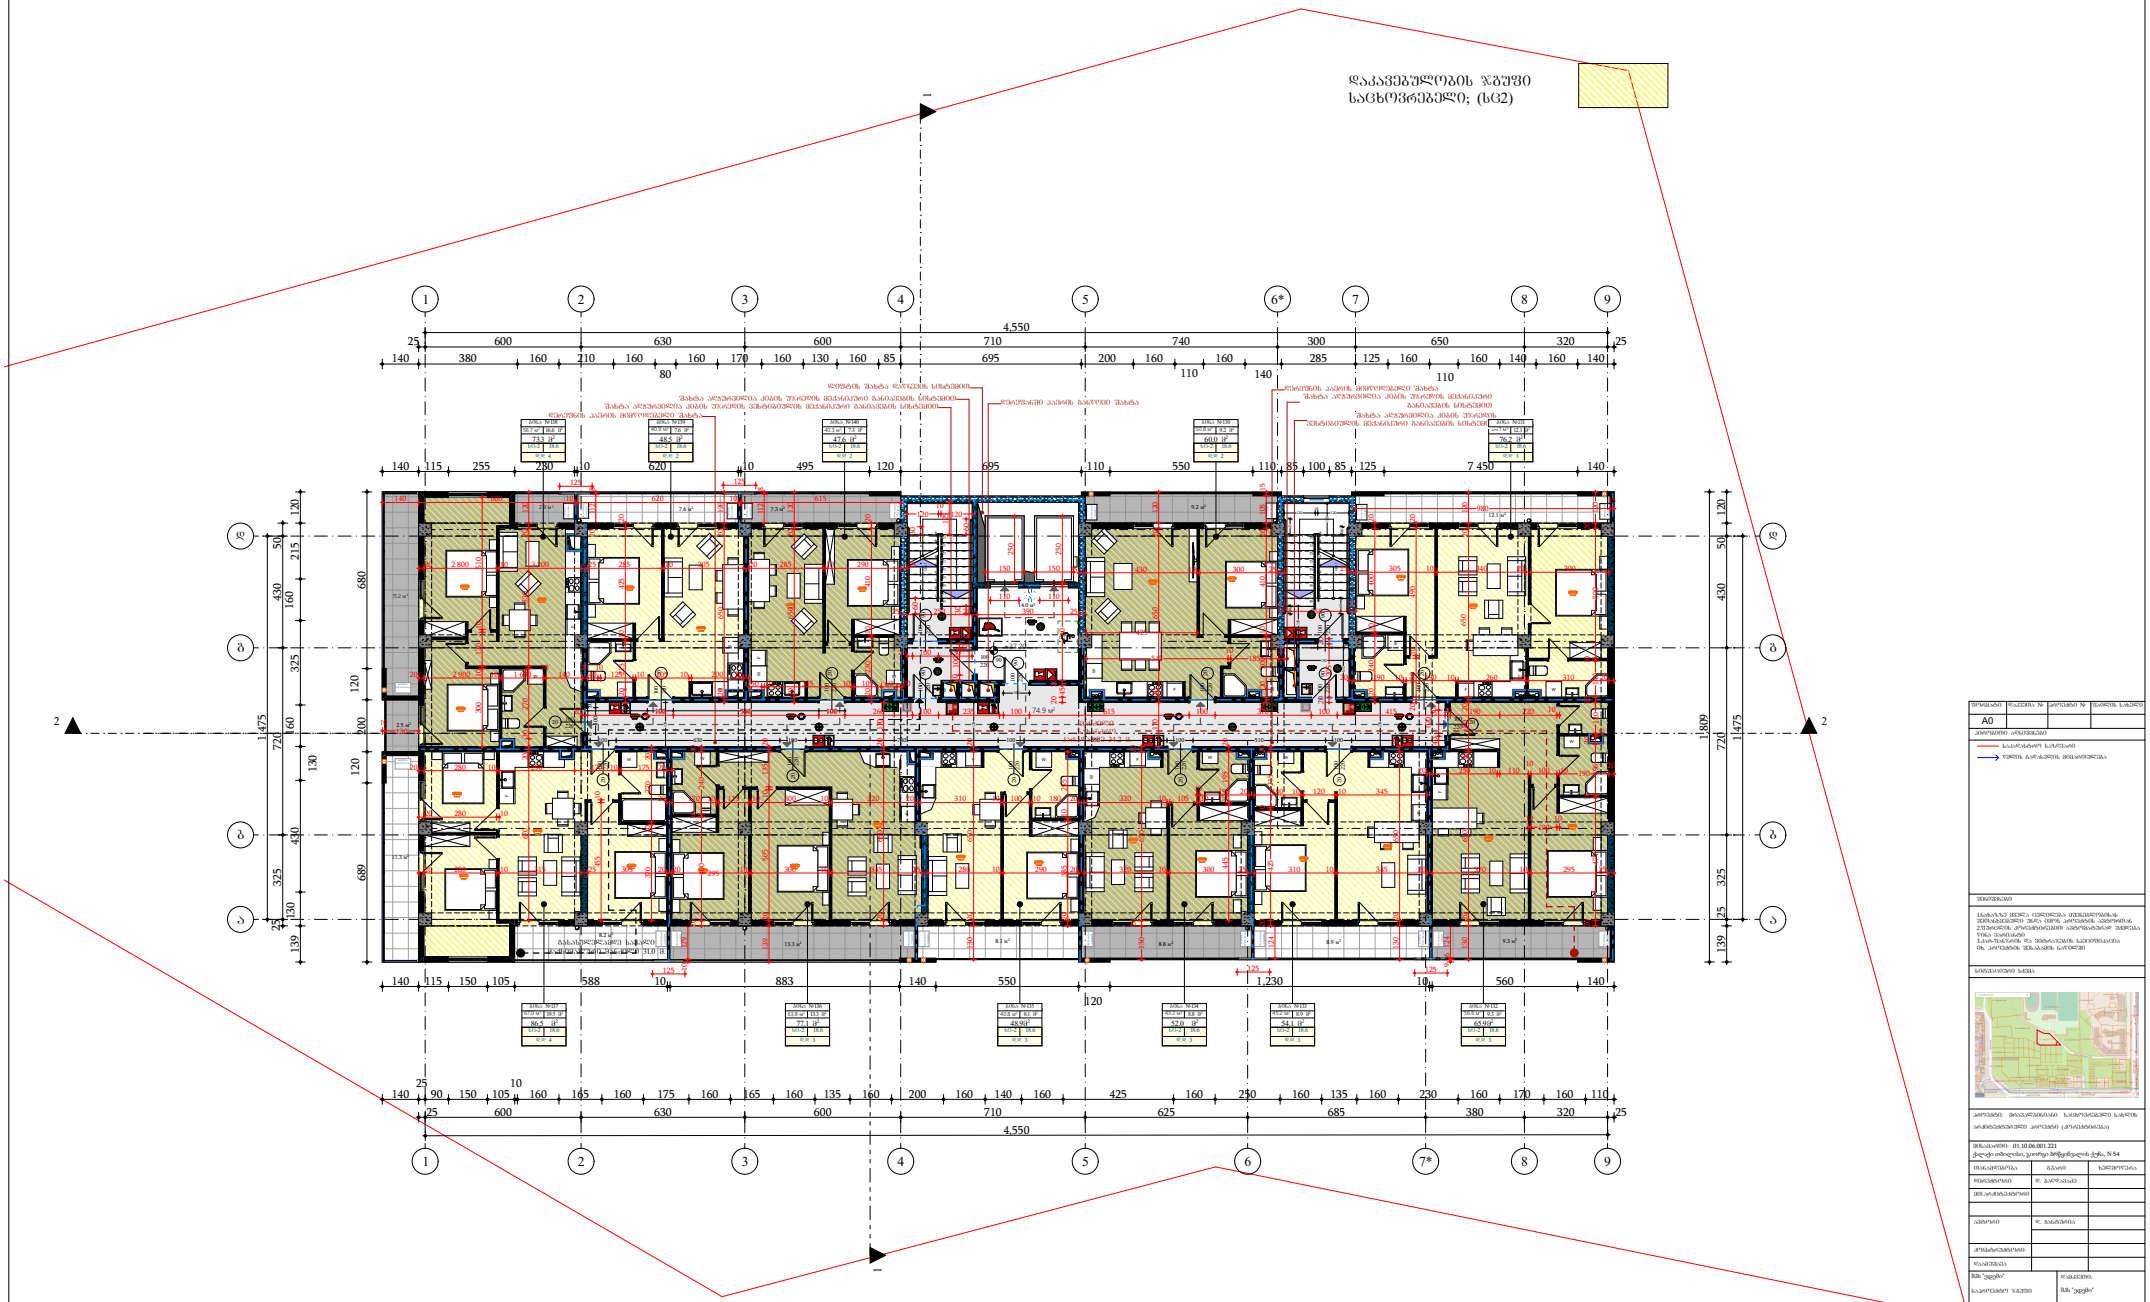
დაკავებულობის ჯგუფი
საცხოვრებელი; (სც2)

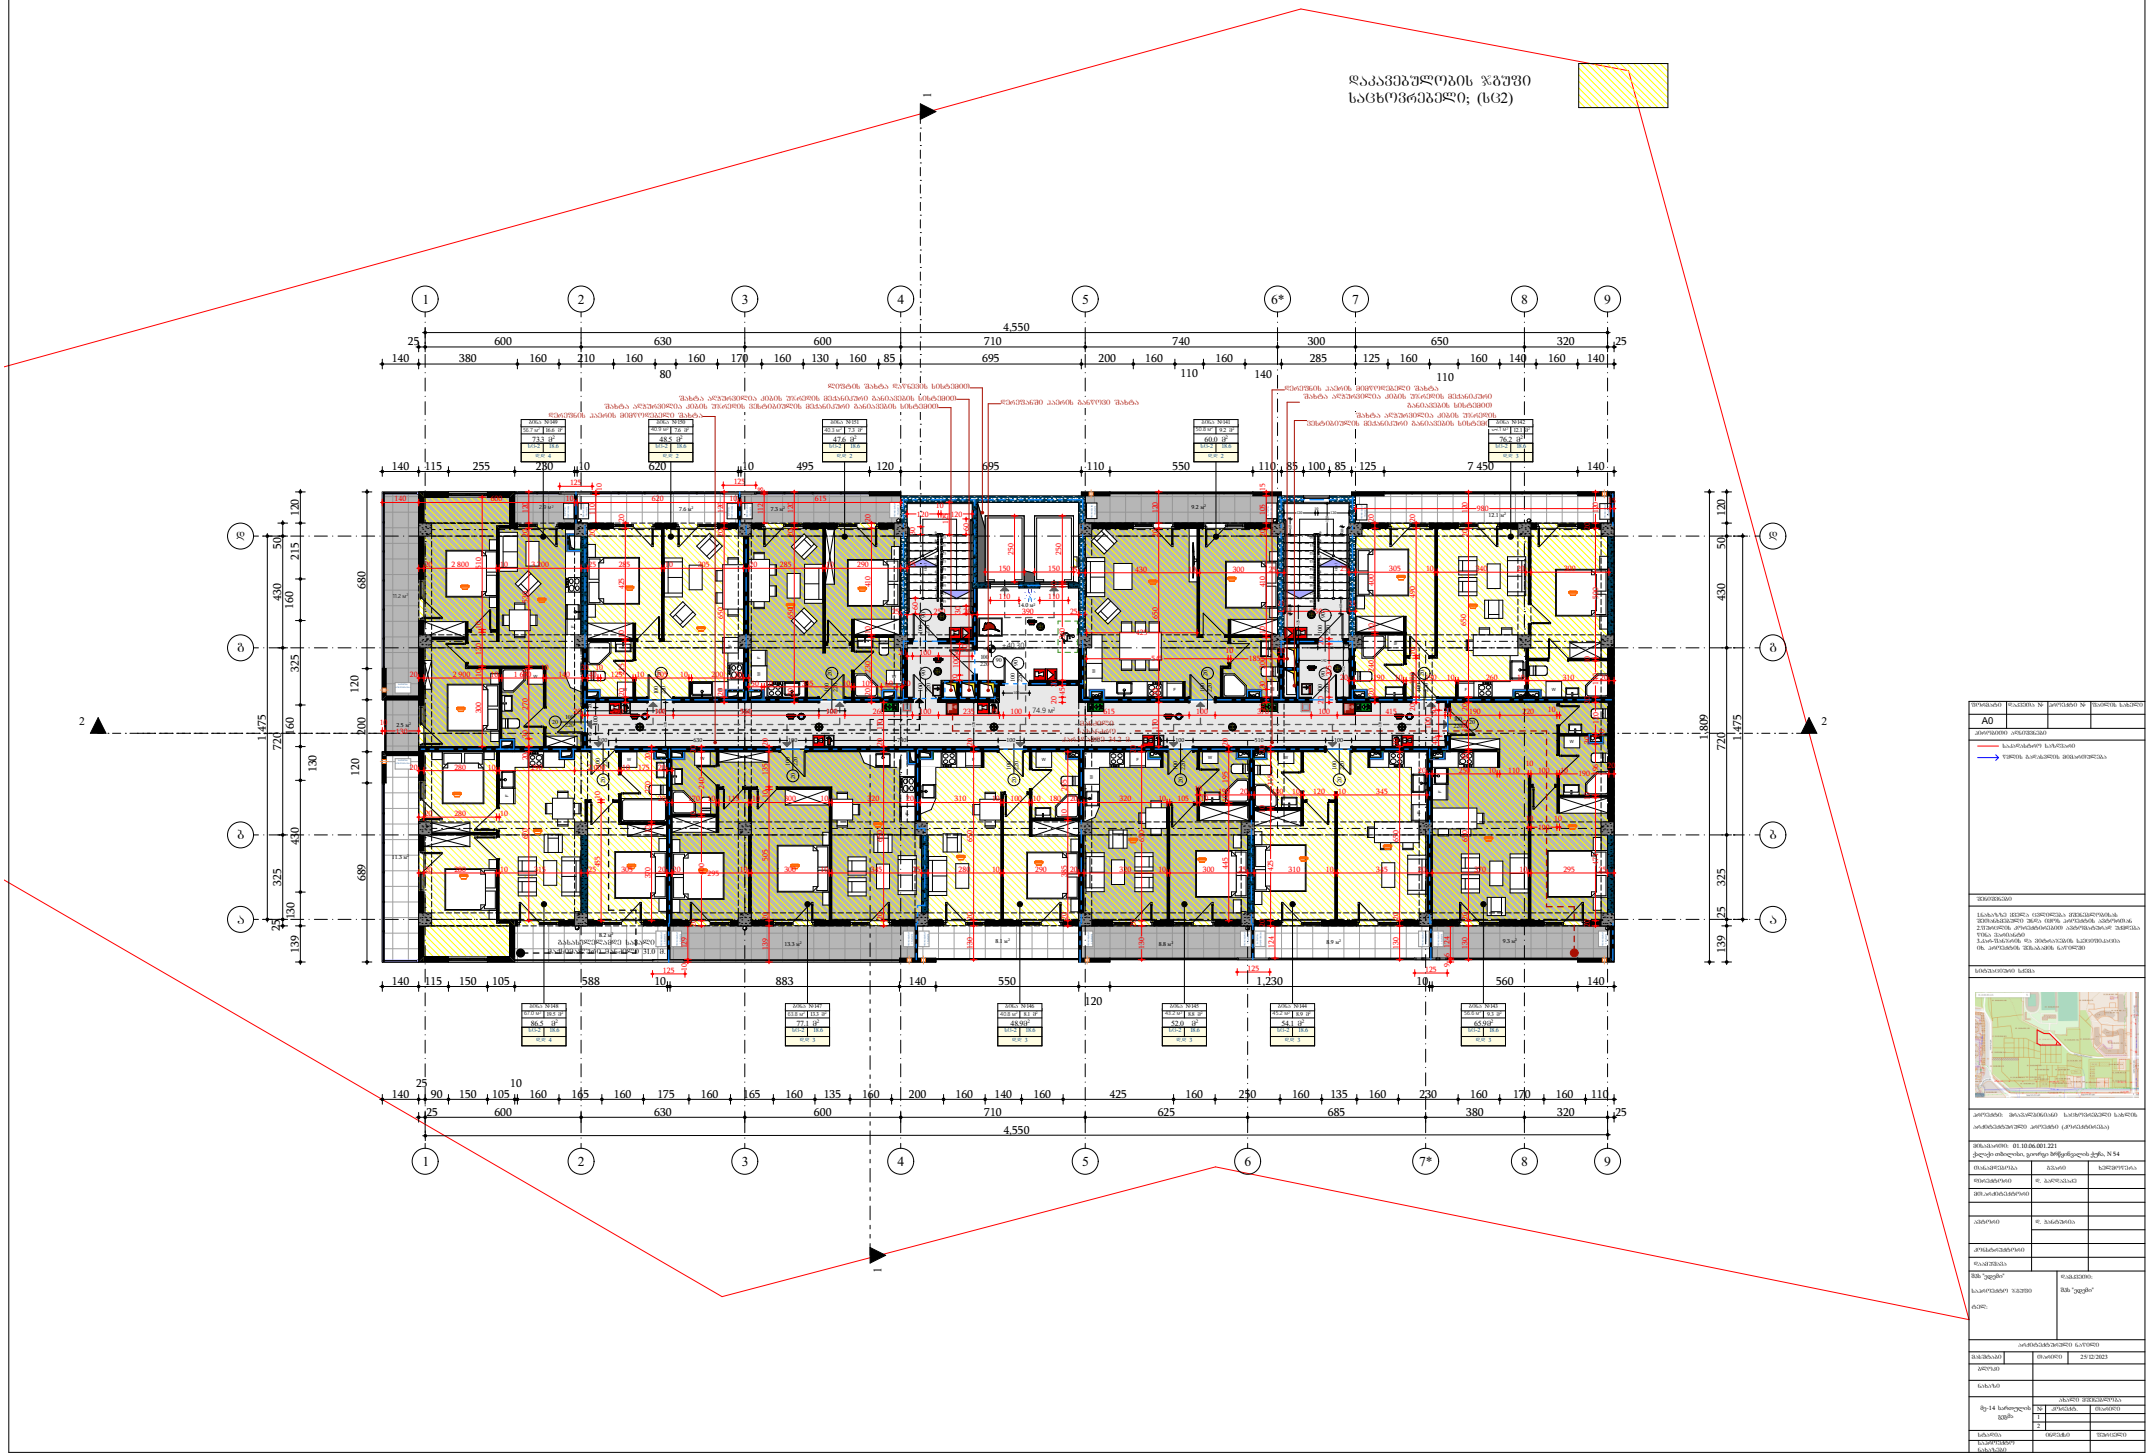
დაკავებულობის ჯგუფი
საცხოვრებელი; (სც2)

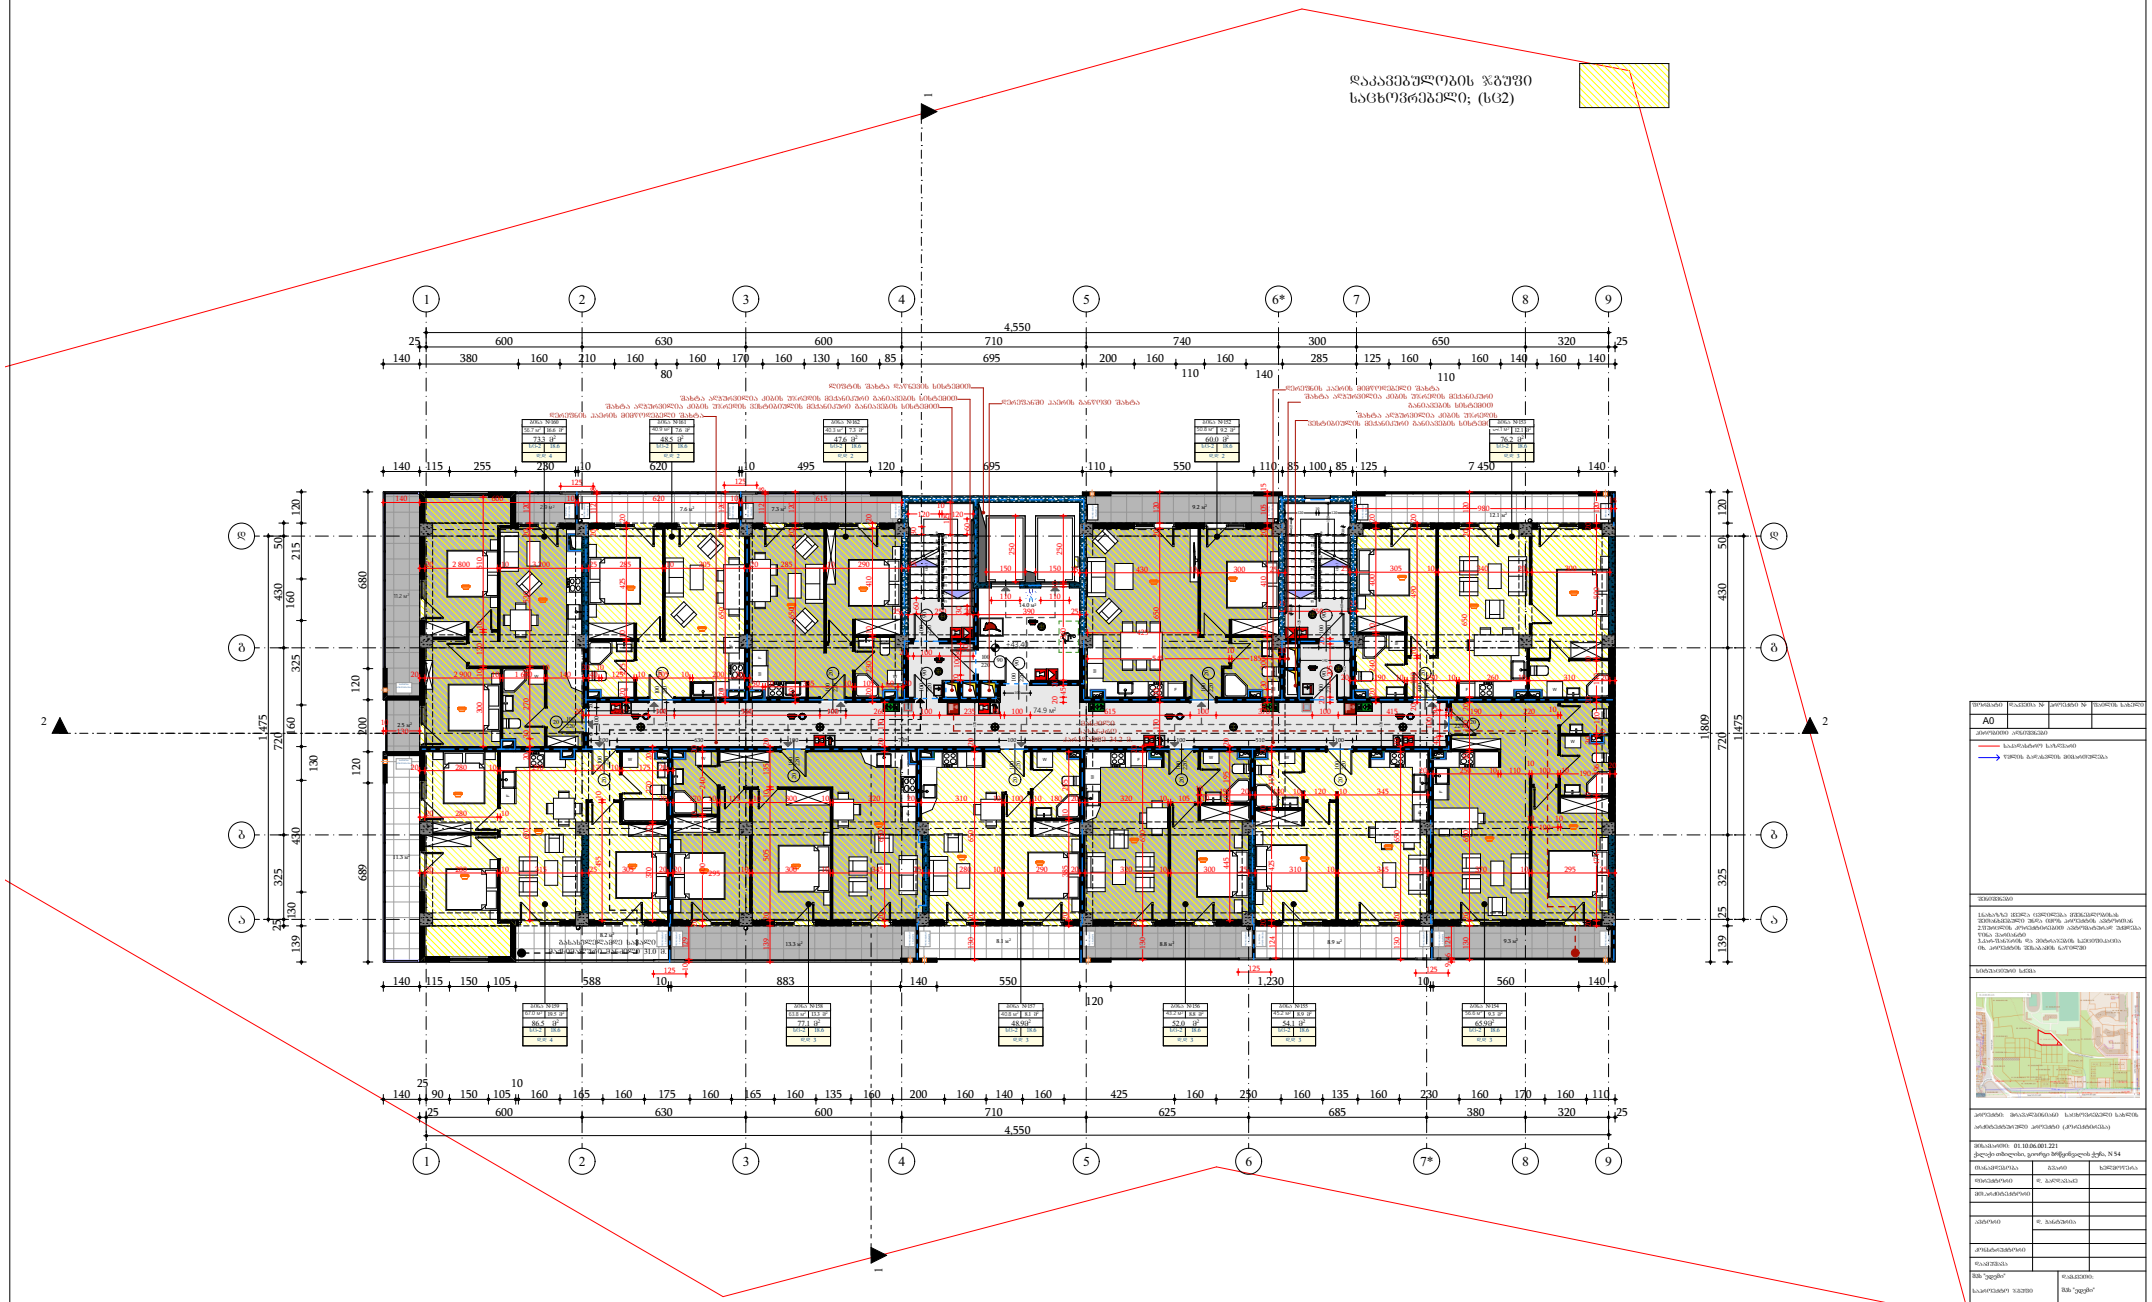
დაკავებულობის ჯგუფი
საცხოვრებელი; (სც2)

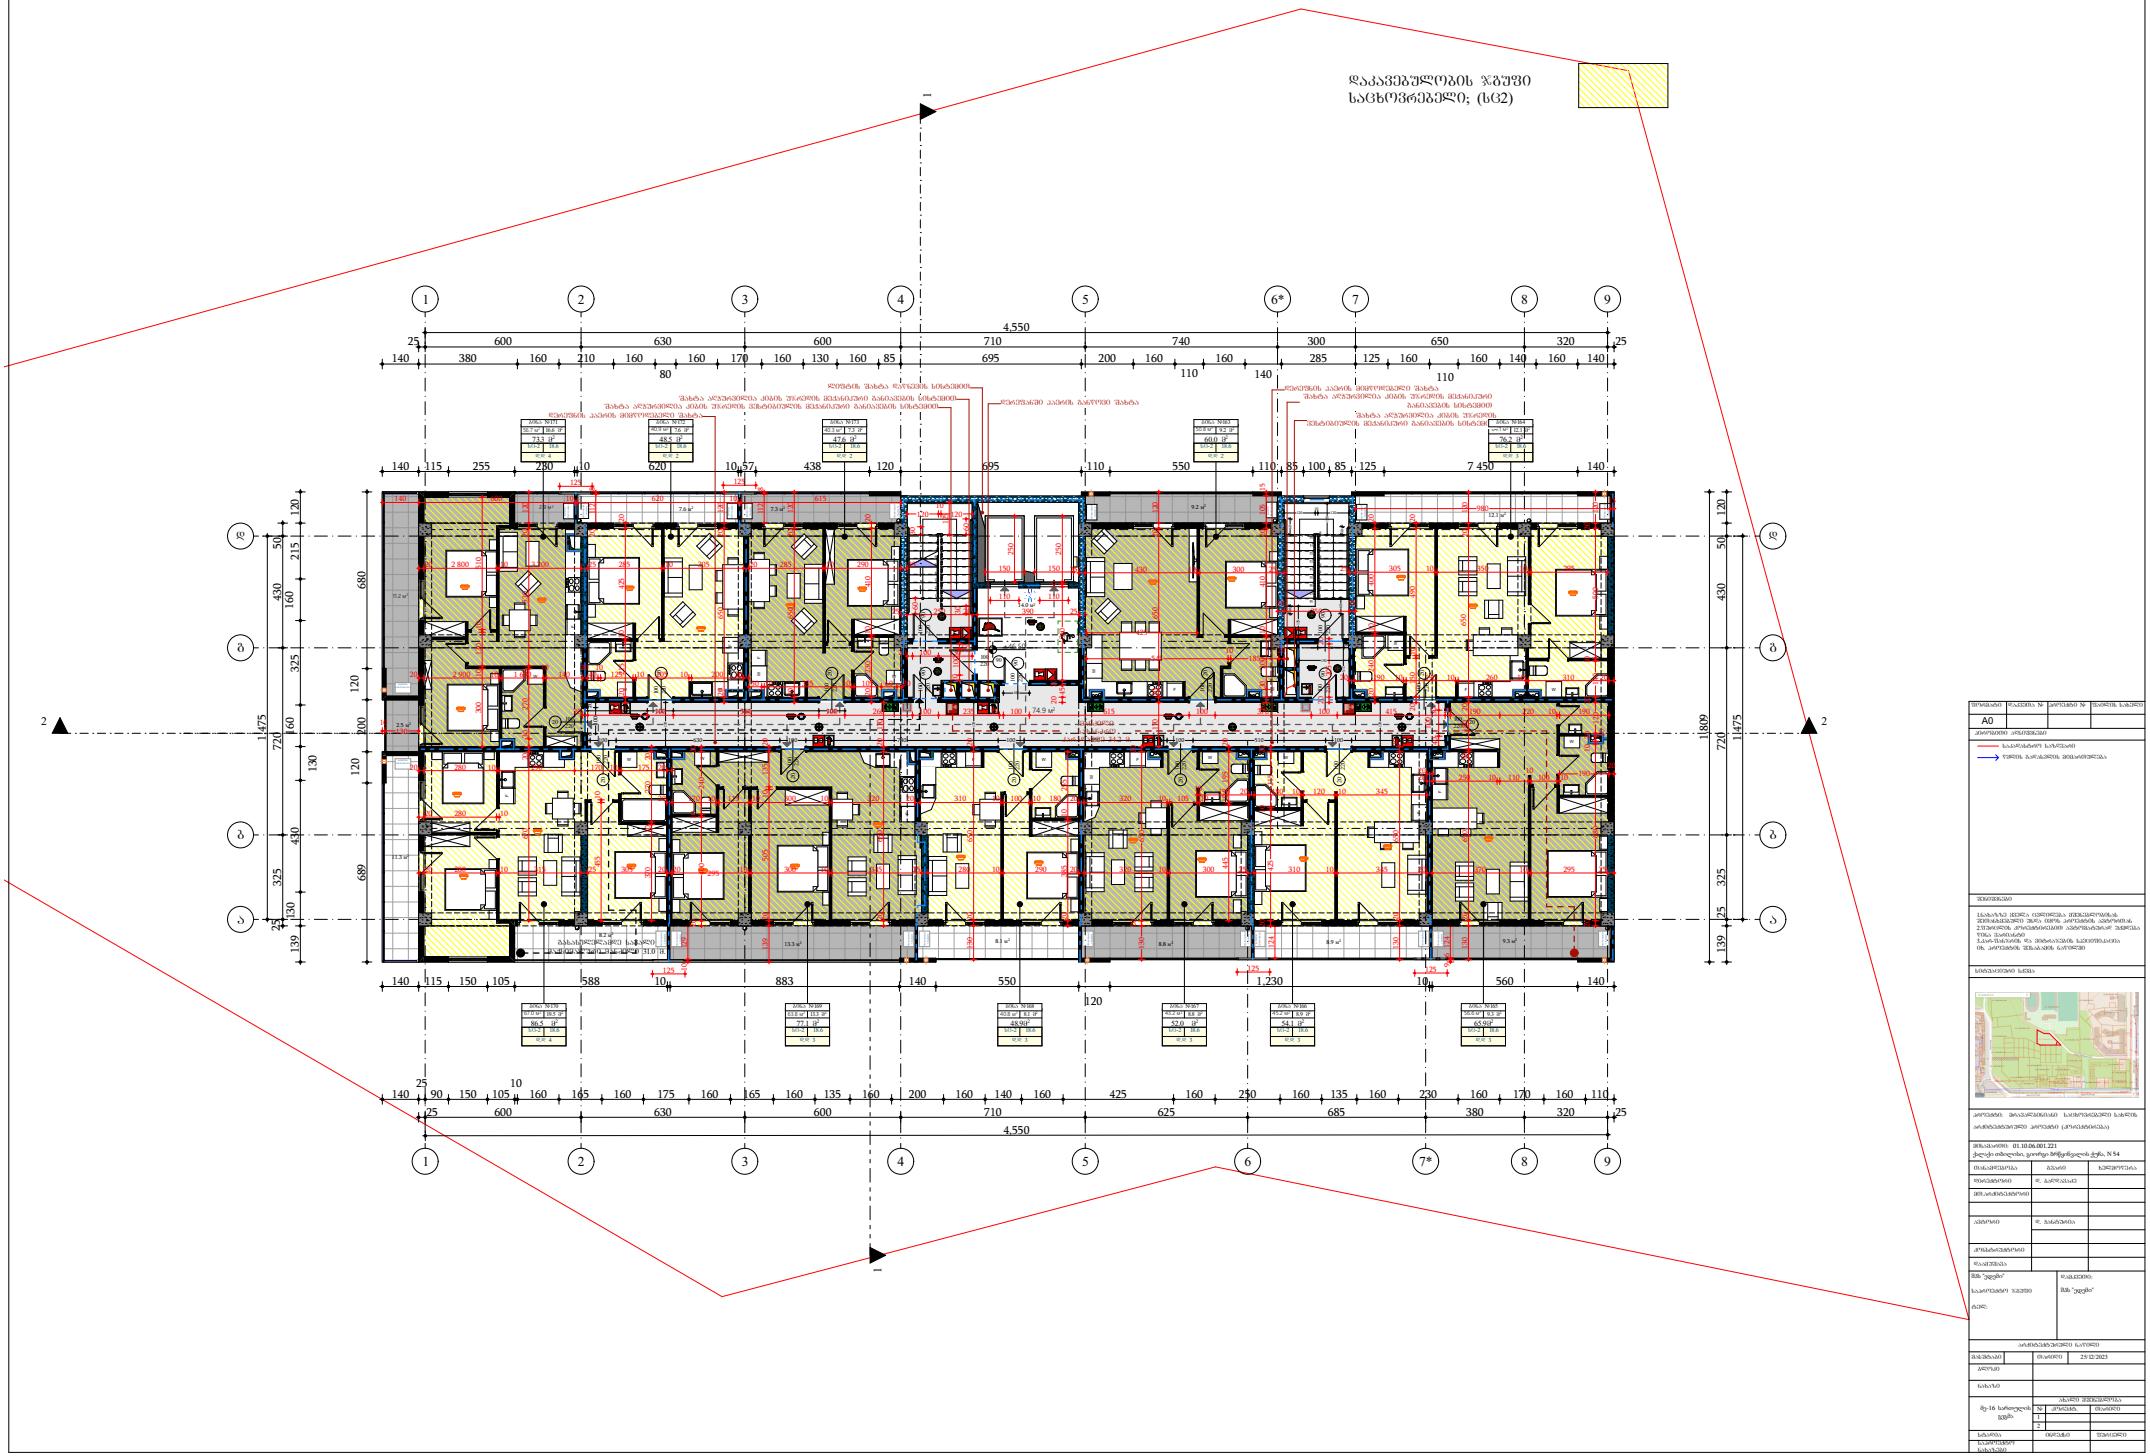
დაკავებულობის ჯგუფი
საცხოვრებელი; (სც2)

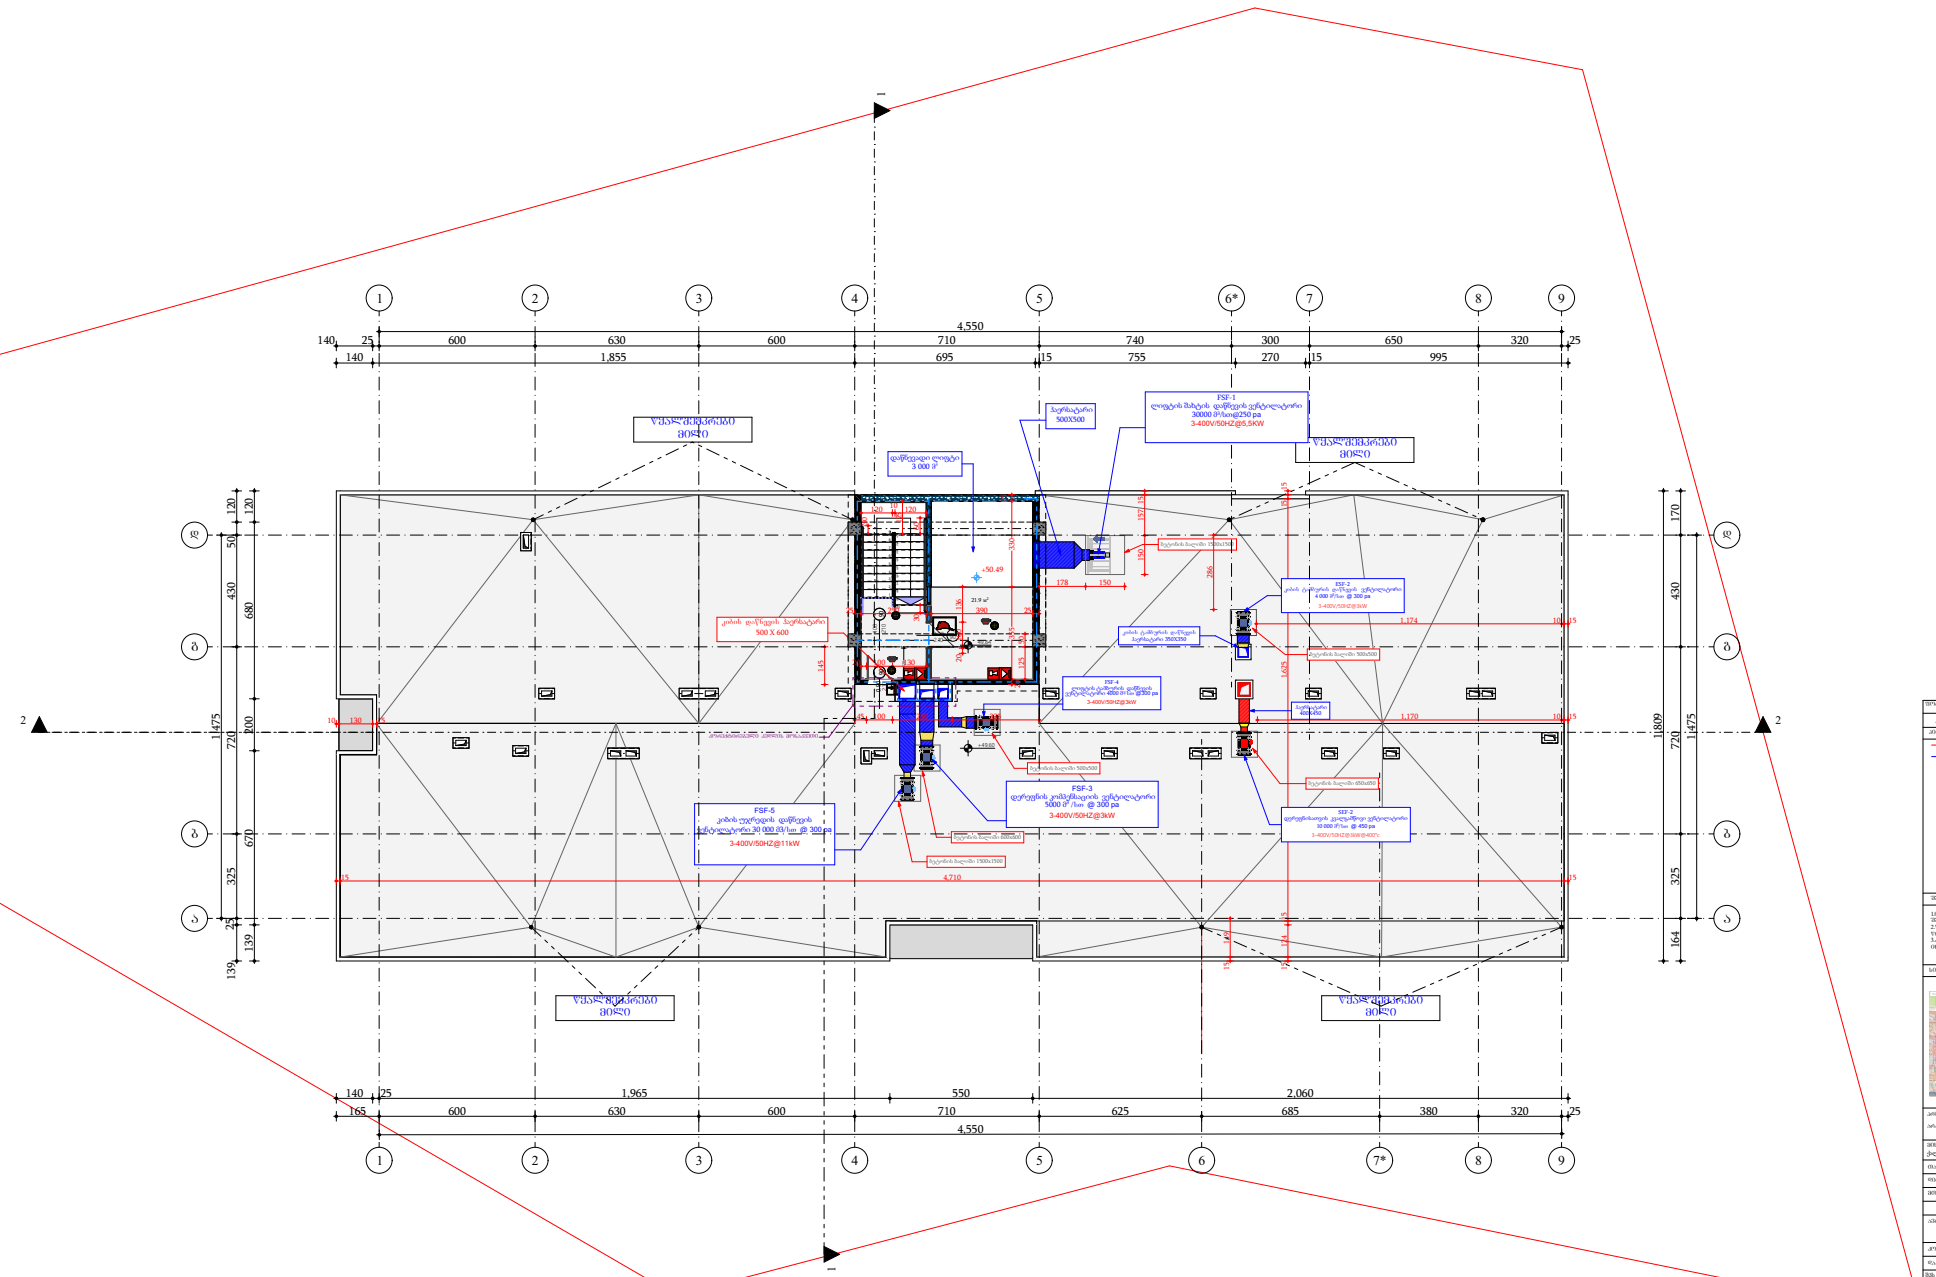
FSF-1
ლიფტის შახტის დაწნევის ვენტილატორი
30000 მ³/სთ@250 pa
3-400V/50HZ@5.5KW
FSF-2
კიბის ტამბურის დაწნევის ვენტილატორი
4 000 მ³/სთ @ 300 pa
1-400V/50HZ@1kW
FSF-3
დერეფნის კომპენსაციის ვენტილატორი
5000 მ³ /სთ @ 300 pa
3-400V/50HZ@3kW
FSF-4
კიბის ტამბურის დაწნევის ვენტილატორი 4000 მ³/სთ @250 pa
3-400V/50HZ@3kW
FSF-5
კიბის ვენტილის დაწნევის ვენტილატორი 30 000 მ³/სთ @ 300 pa
3-400V/50HZ@11kW
SEF-2
დერეფნებიდან გაკვამლვის ვენტილატორი
10 000 მ³/სთ @ 450 pa
3-400V/50HZ@3kW@400°C
ვენტილაციის არხი 500x500
ვენტილაციის არხი 1500x1500
ვენტილაციის არხი 1000x500
ვენტილაციის არხი 650x650
ვენტილაციის არხი 800x500
ვენტილაციის არხი 600x600
ვენტილაციის არხი 1000x1000
ვენტილაციის არხი 1000x1000
ვენტილაციის არხი 1000x1000