
simaRlis gansazRvris proeqti

ganmartebiTi baraTi

saproeqto teritoria miekuTvneba sazogadoebriv-saqmian zonas, xolo koeficientia Y=0.35
mocemul naxazebSi fasadebze mocemulia simaRlis ganmsazRvreli sxivebi dadgenili formulis mixedviT H=L/0.35,

radganac fasadi da sazogadoebrivi sazRvari araerTgvarovania, fasadis konkretul monakveTebSi naCvenebia 1**a**, 2**b**, 3**c**, 4**d** sxivebi romlebic aRniSnaven konkretuli monakveTis yvelaze axlo da amave monakveTis Soreul manZils quCis RerZula xazidan Senobis kidemde. Senoba eteva arsebuli quCis viwro manZilebSi Sesabamisad is aseve eteva mocemul meore ufro ganier monakveTSic.
TiToeul monakveTSi mocemulia 2 sxivi.

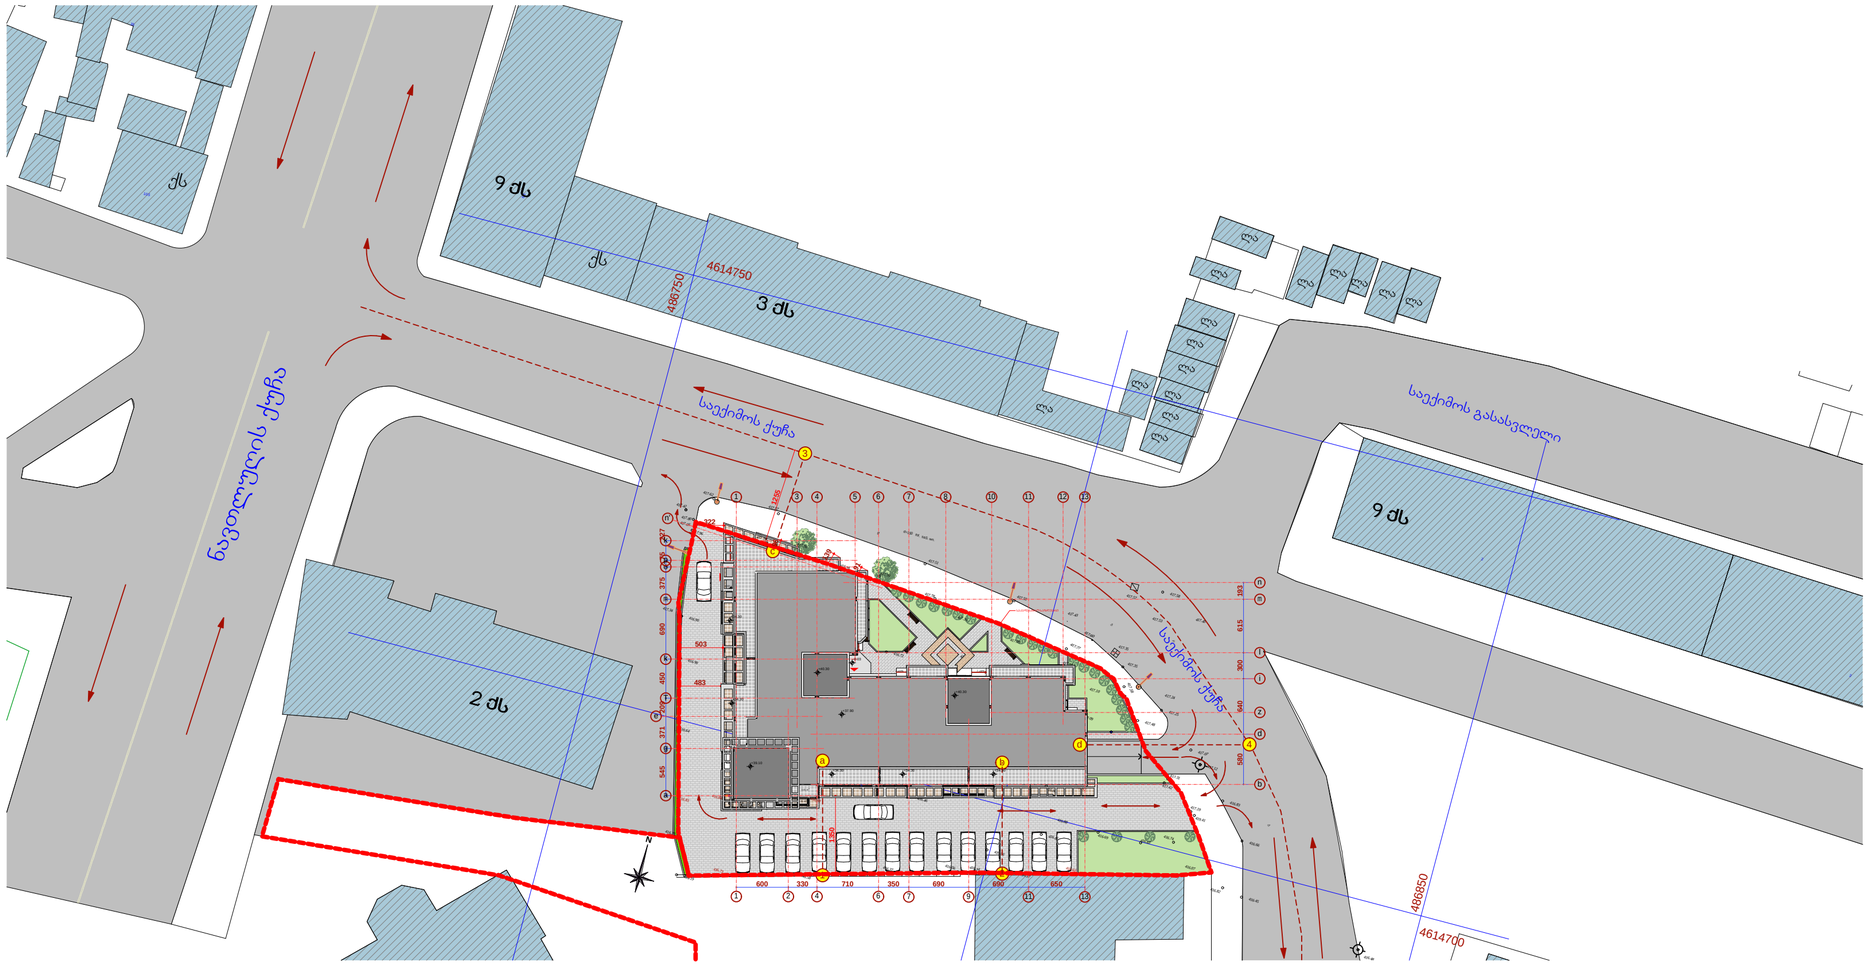

formati A 2	dakveTa #	A


eqsplikacia


pirobiTi aRniSvnebi

SeniSvna:

1. naxazze saproeqto Senobis noli Seesabaneba absolutur niSnuls *418.12*
2. naxaazze zonebi nocenulia santinetrebSi.
3. naxazis yvela cvlileba mSeneblobis procesSi SeTanxmebuli unda iyos proeqtis avtorTan.

damkveTi	Sps"bani-2007", Sps"bani luqsi"		
proeqtis dasaxeleba	q.TbilisSi, baRdadis q. (nakveTi #023/035) mdebare mravalfunqciuri Senobis proeqti.		
Tanamdeboba	gvari	xelmowera	
direqtori	k. gilaSvili		
direqtori	d. maxaraSvili		
pr. avtori	d. iavriani		
konstruqtori	t. zakutaSvili		
daamuSava	d. iavriani		
Seamowma	d. maxaraSvili		
S.p.s. "bani-2007"			
q. Tbilisi, navTluRis quCa #41			
stadia	naxazis dasaxleba		
muSa proeqti	სიმაღლის განსაზღვრის სქემები		
TariRi	furc. #	furc. raod.	masStabi
2013 w.			

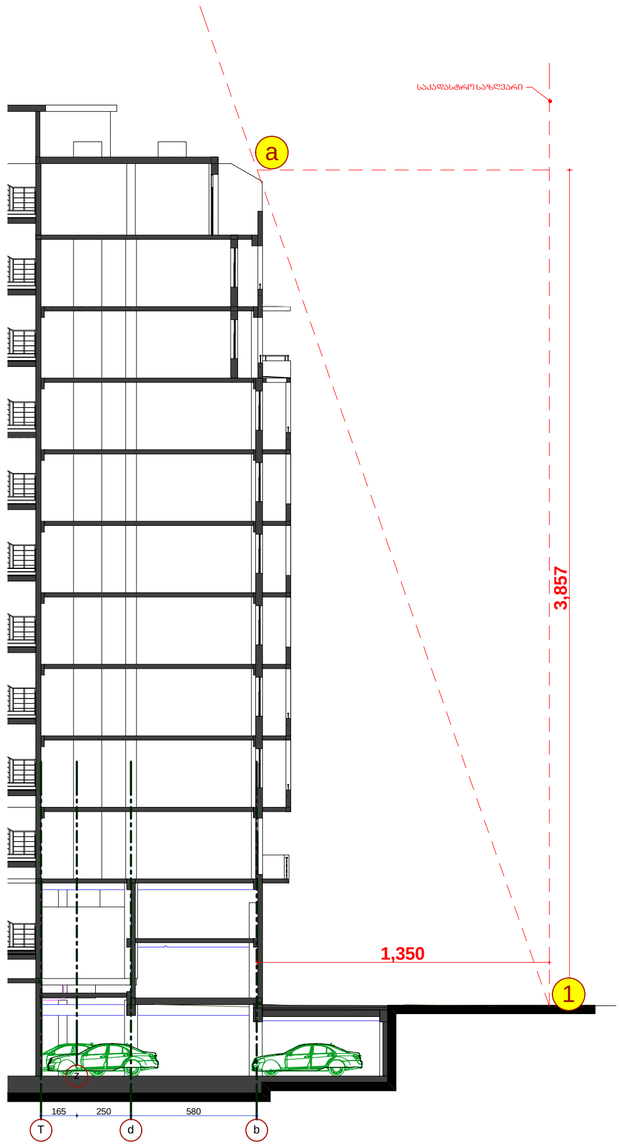


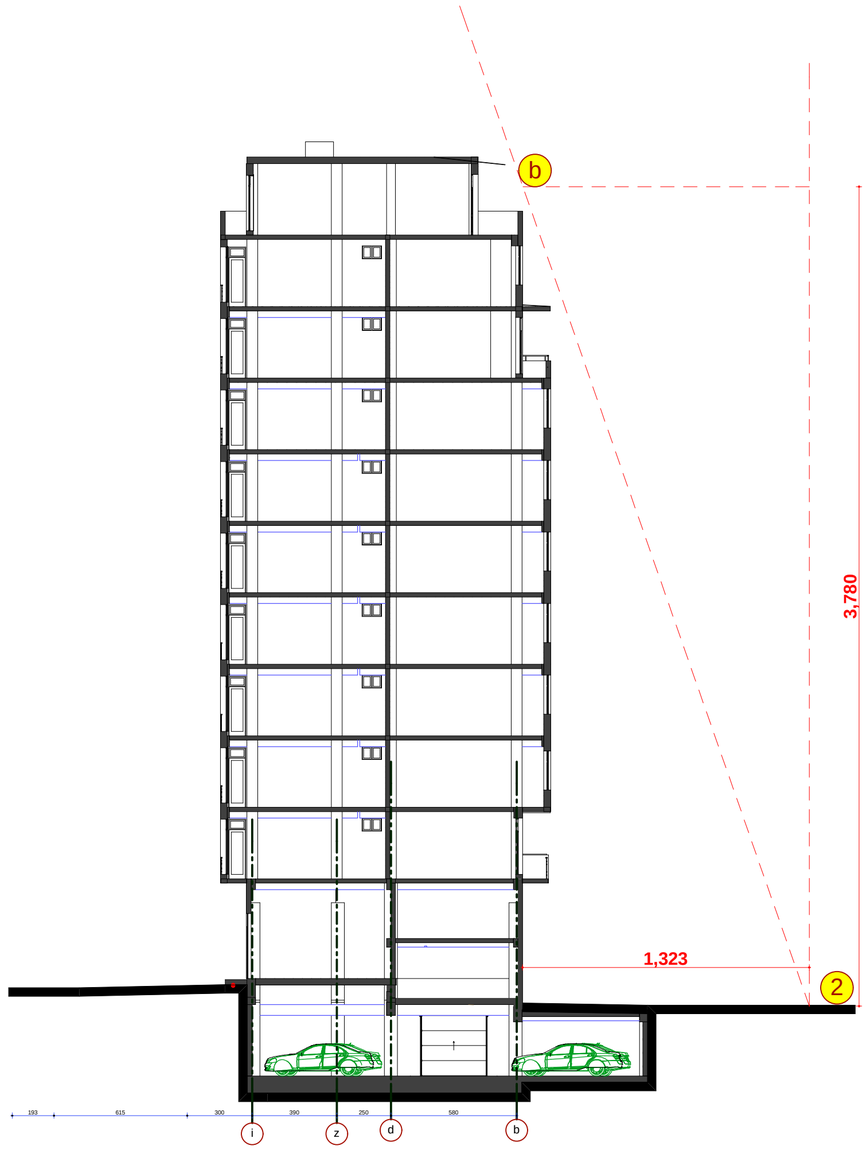

formati A 2	dakveTa #		A
eqspl ikacia			
pirobiTi aRniSvnebi			
SeniSvna:			

1. naxazze saproeqto Senobis nol i Seesabameba absolutur niSnuls *418.12*
2. naxaazze zonebi mocemul ia santinet rebSi.
3. naxazis yvela cvl i leba mSenebl obis procesSi SeTanxmebul i unda iyos proeqtis avtorTan.

damkveTi	Sps"bani-2007", Sps"bani luqsi"		
proeqtis dasaxeleba	q.Tbilisi, baRdadis q. (nakveTi #023/035) mdebare mravalfunqciuri Senobis proeqti.		
Tanamdeboba	gvari	xelmowera	
direqtori	k. gilaSvili		
direqtori	d. maxaraSvili		
pr. avtori	d. iavriani		
konstruqtori	t. zakutaSvili		
daamuSava	d. iavriani		
Seamowma	d. maxaraSvili		
S.p.s. "bani-2007"			
q. Tbilisi, navTluRis quCa #41			
stadia	naxazis dasaxeleba		
muSa proeqti	სიმაღლის განსაზღვრის სქემები		
TariRi	furc. #	furc. raod.	masStabi
2013 w.			

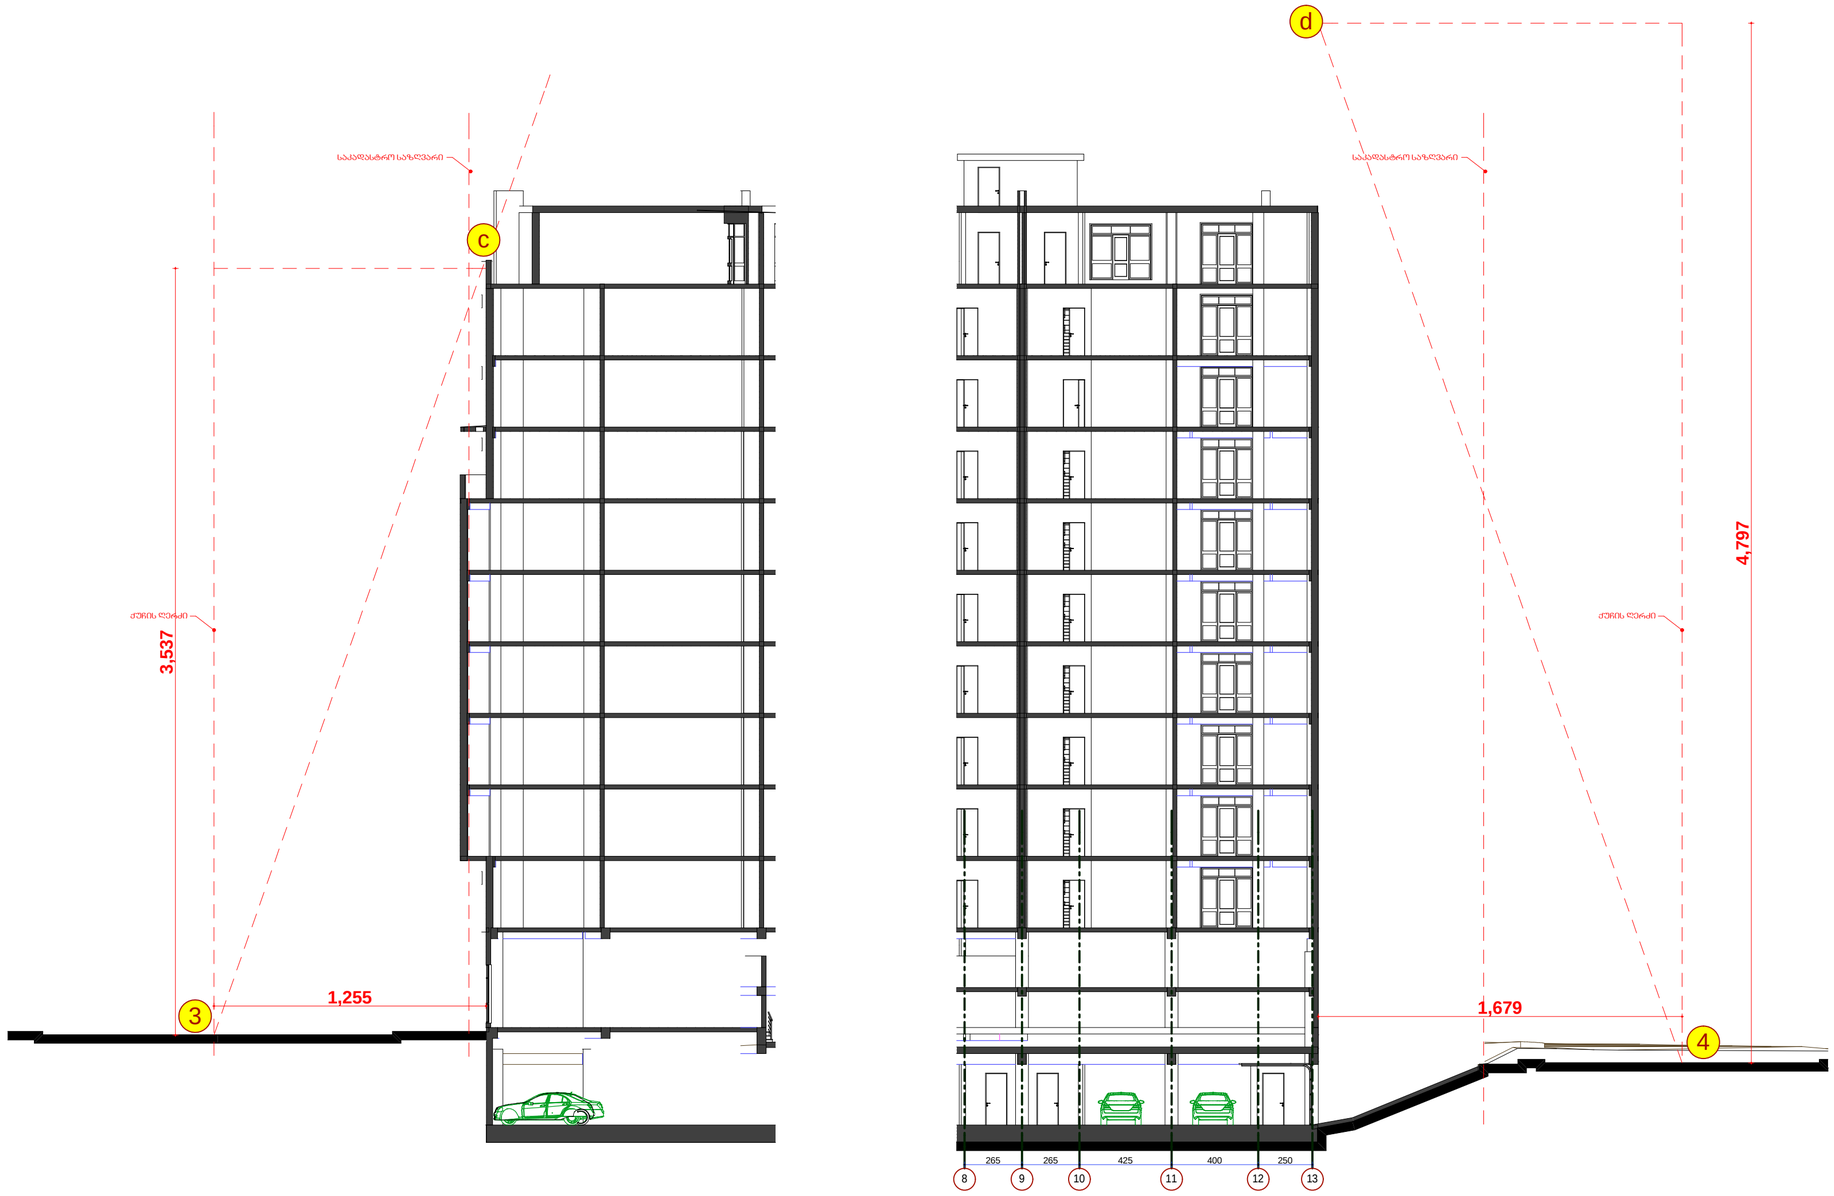

formati A 2	dakveTa #	A

eqspl ikacia

pirobiTi aRniSvnebi

SeniSvna:

1. naxazze saproeqto Senobis nol i Seesabameba absolutur niSnuls *418.12*
2. naxaazze zomebi mocemul ia santimetrebSi.
3. naxazis yvela cvl i leba mSenebl obis procesSi SeTanxmebul i unda iyos proeqtis avtorTan.

damkveTi	Sps"bani-2007", Sps"bani luqsi"	
proeqtis dasaxeleba	q.Tbilisi, baRdadis q. (nakveTi #023/035) mdebare mravalfunqciuri Senobis proeqti.	
Tanamdeboba	gvari	xelmowera
direqtori	k. gilaSvili	
direqtori	d. maxaraSvili	
pr. avtori	d. iavriani	
konstruqtori	t. zakutaSvili	
daamuSava	d. iavriani	
Seamowma	d. maxaraSvili	

S.p.s. "bani-2007"

q. Tbilisi, navTluRis quCa #41

stadia	naxazis dasaxeleba
muSa proeqti	სიმაღლის განსაზღვრის სქემები

TariRi	furc. #	furc. raod.	masStabi
2013 w.			