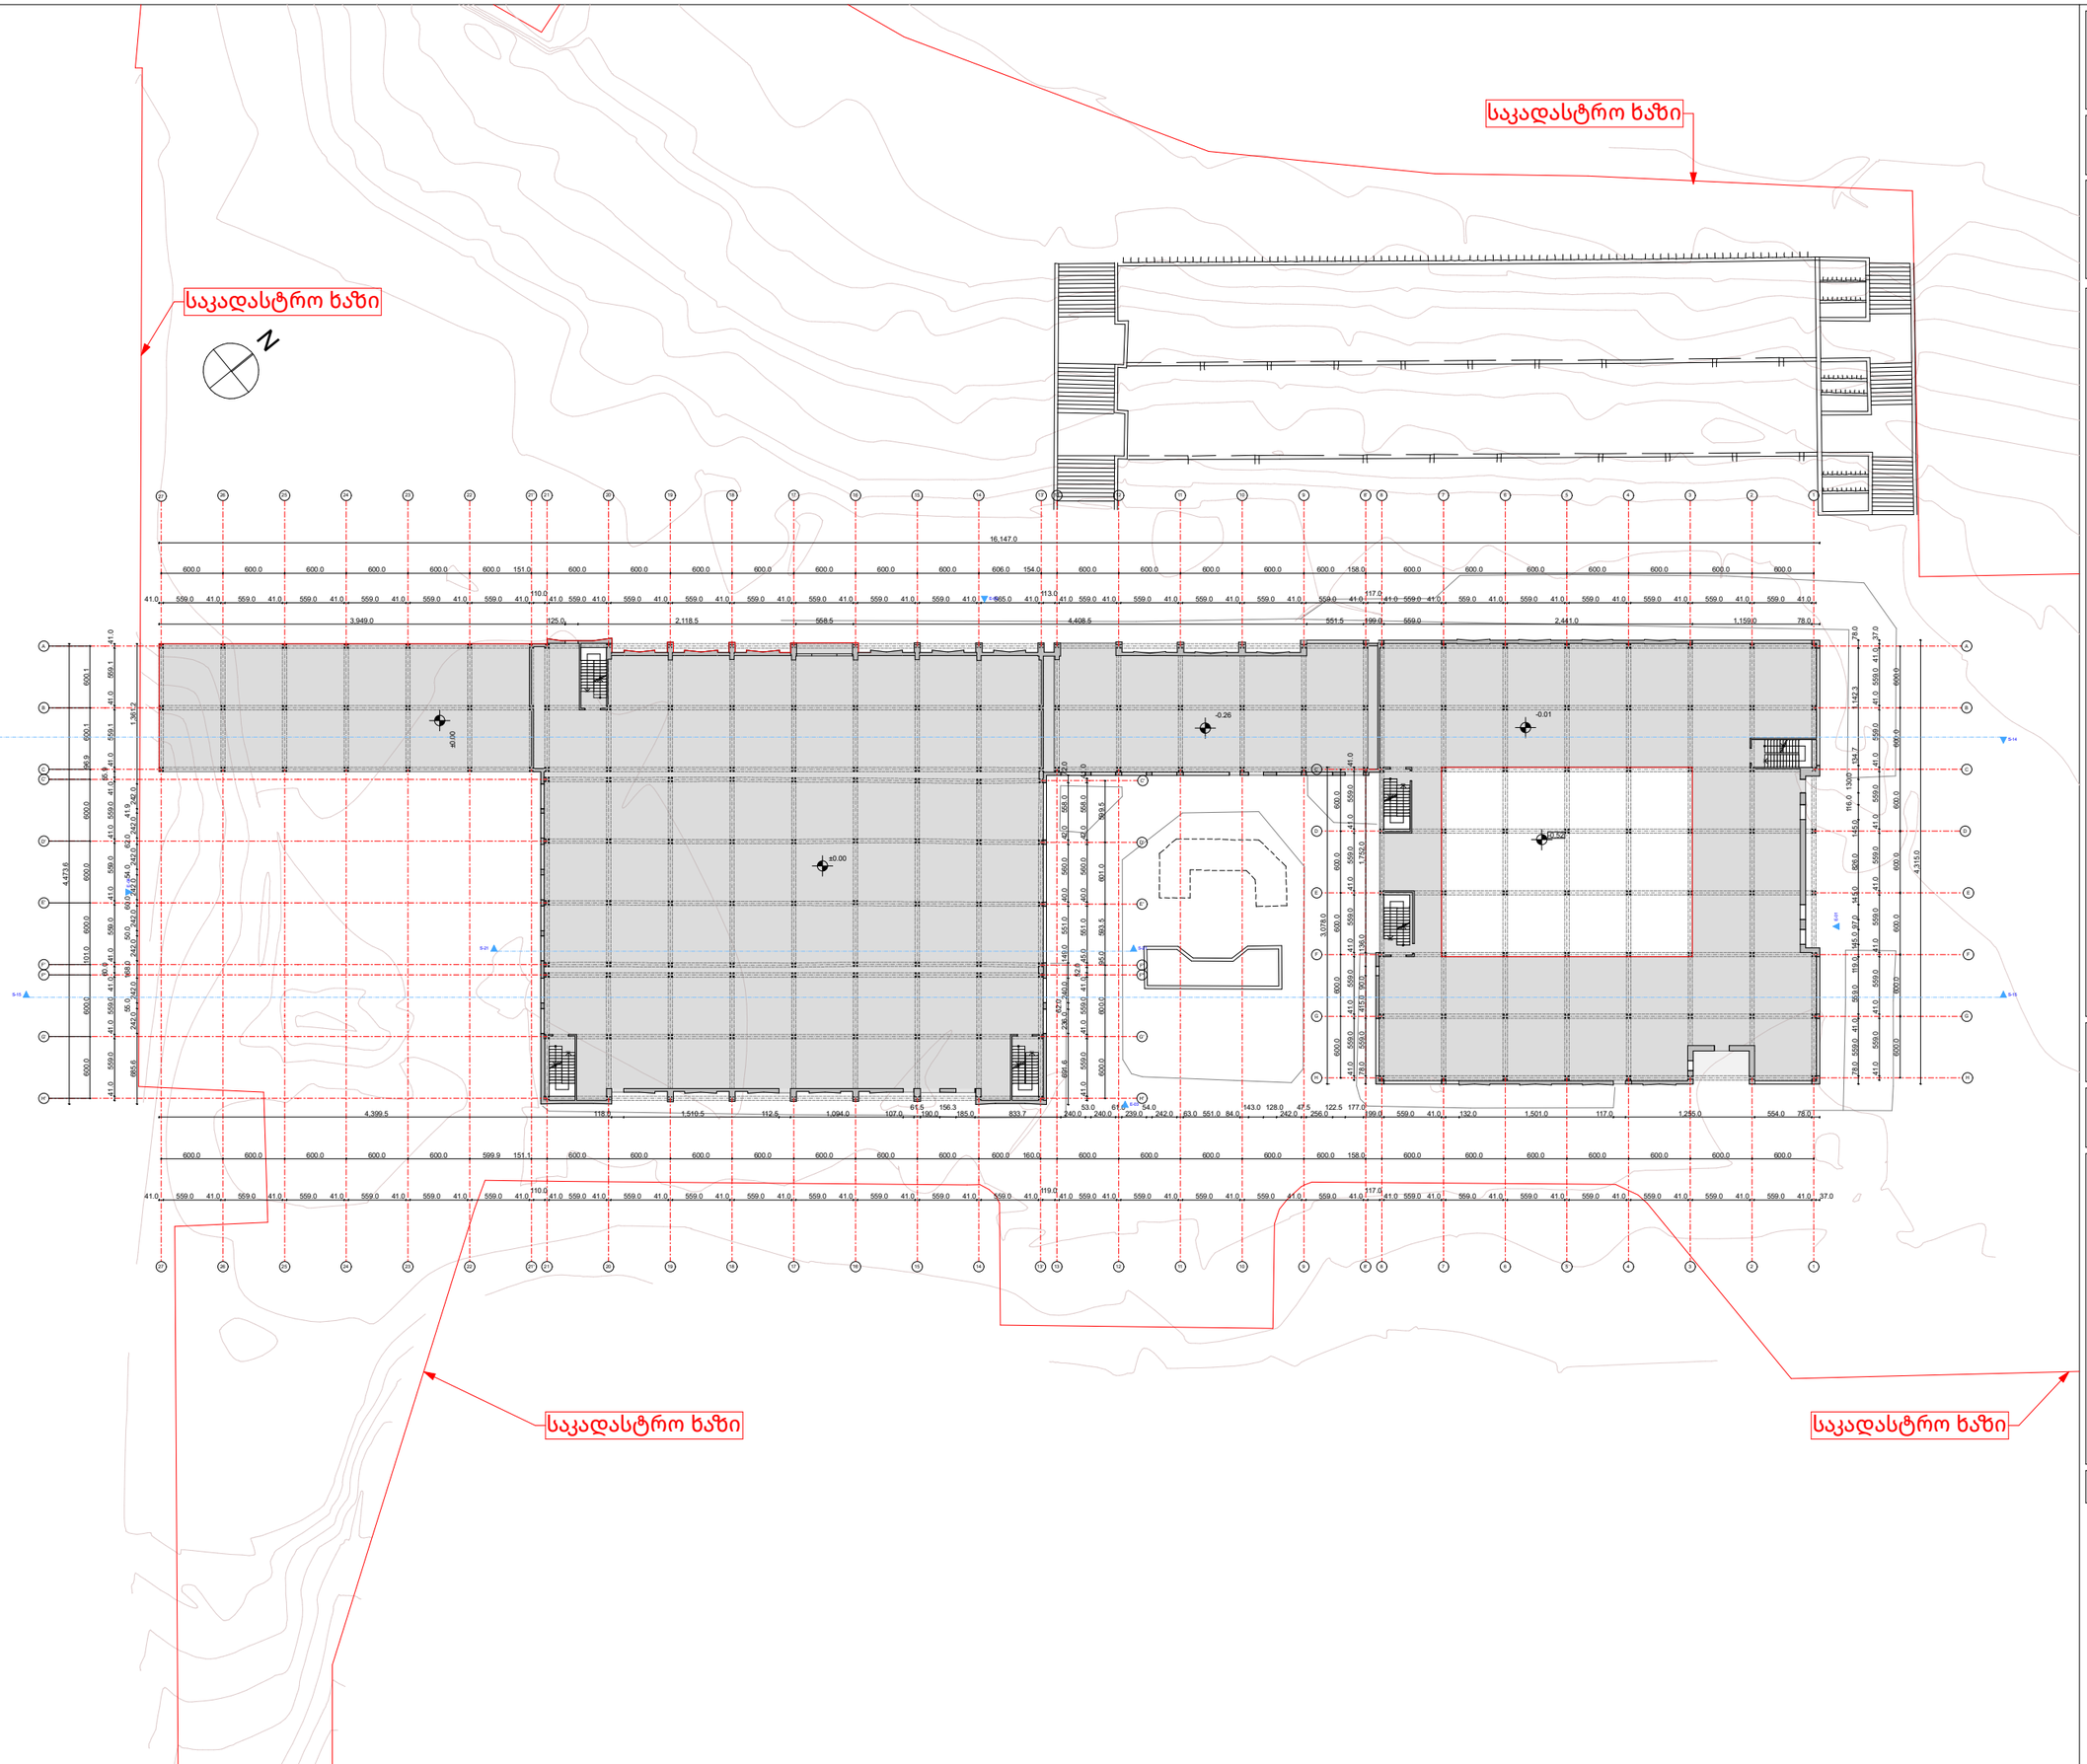

პროექტის დასახელება:
მზიდი ელემენტების, დაზიანებული კედლის ან/და შენობის გამაგრების პროექტი

დამკვეთი:
ოთარ ბერიშვილი (პ/ნ 62031007266)

მისამართი:
ქ.თბილისი, ალექსი გობრონიძის ქ.N33
(ს/კ 01.11.17.008.031)

დასახელება:
პირველი სართულის გეგმა-არსებული

მასშტაბი:
1:200

შენიშვნები:

მთ.არქ. გიორგი ბუტულაშვილი

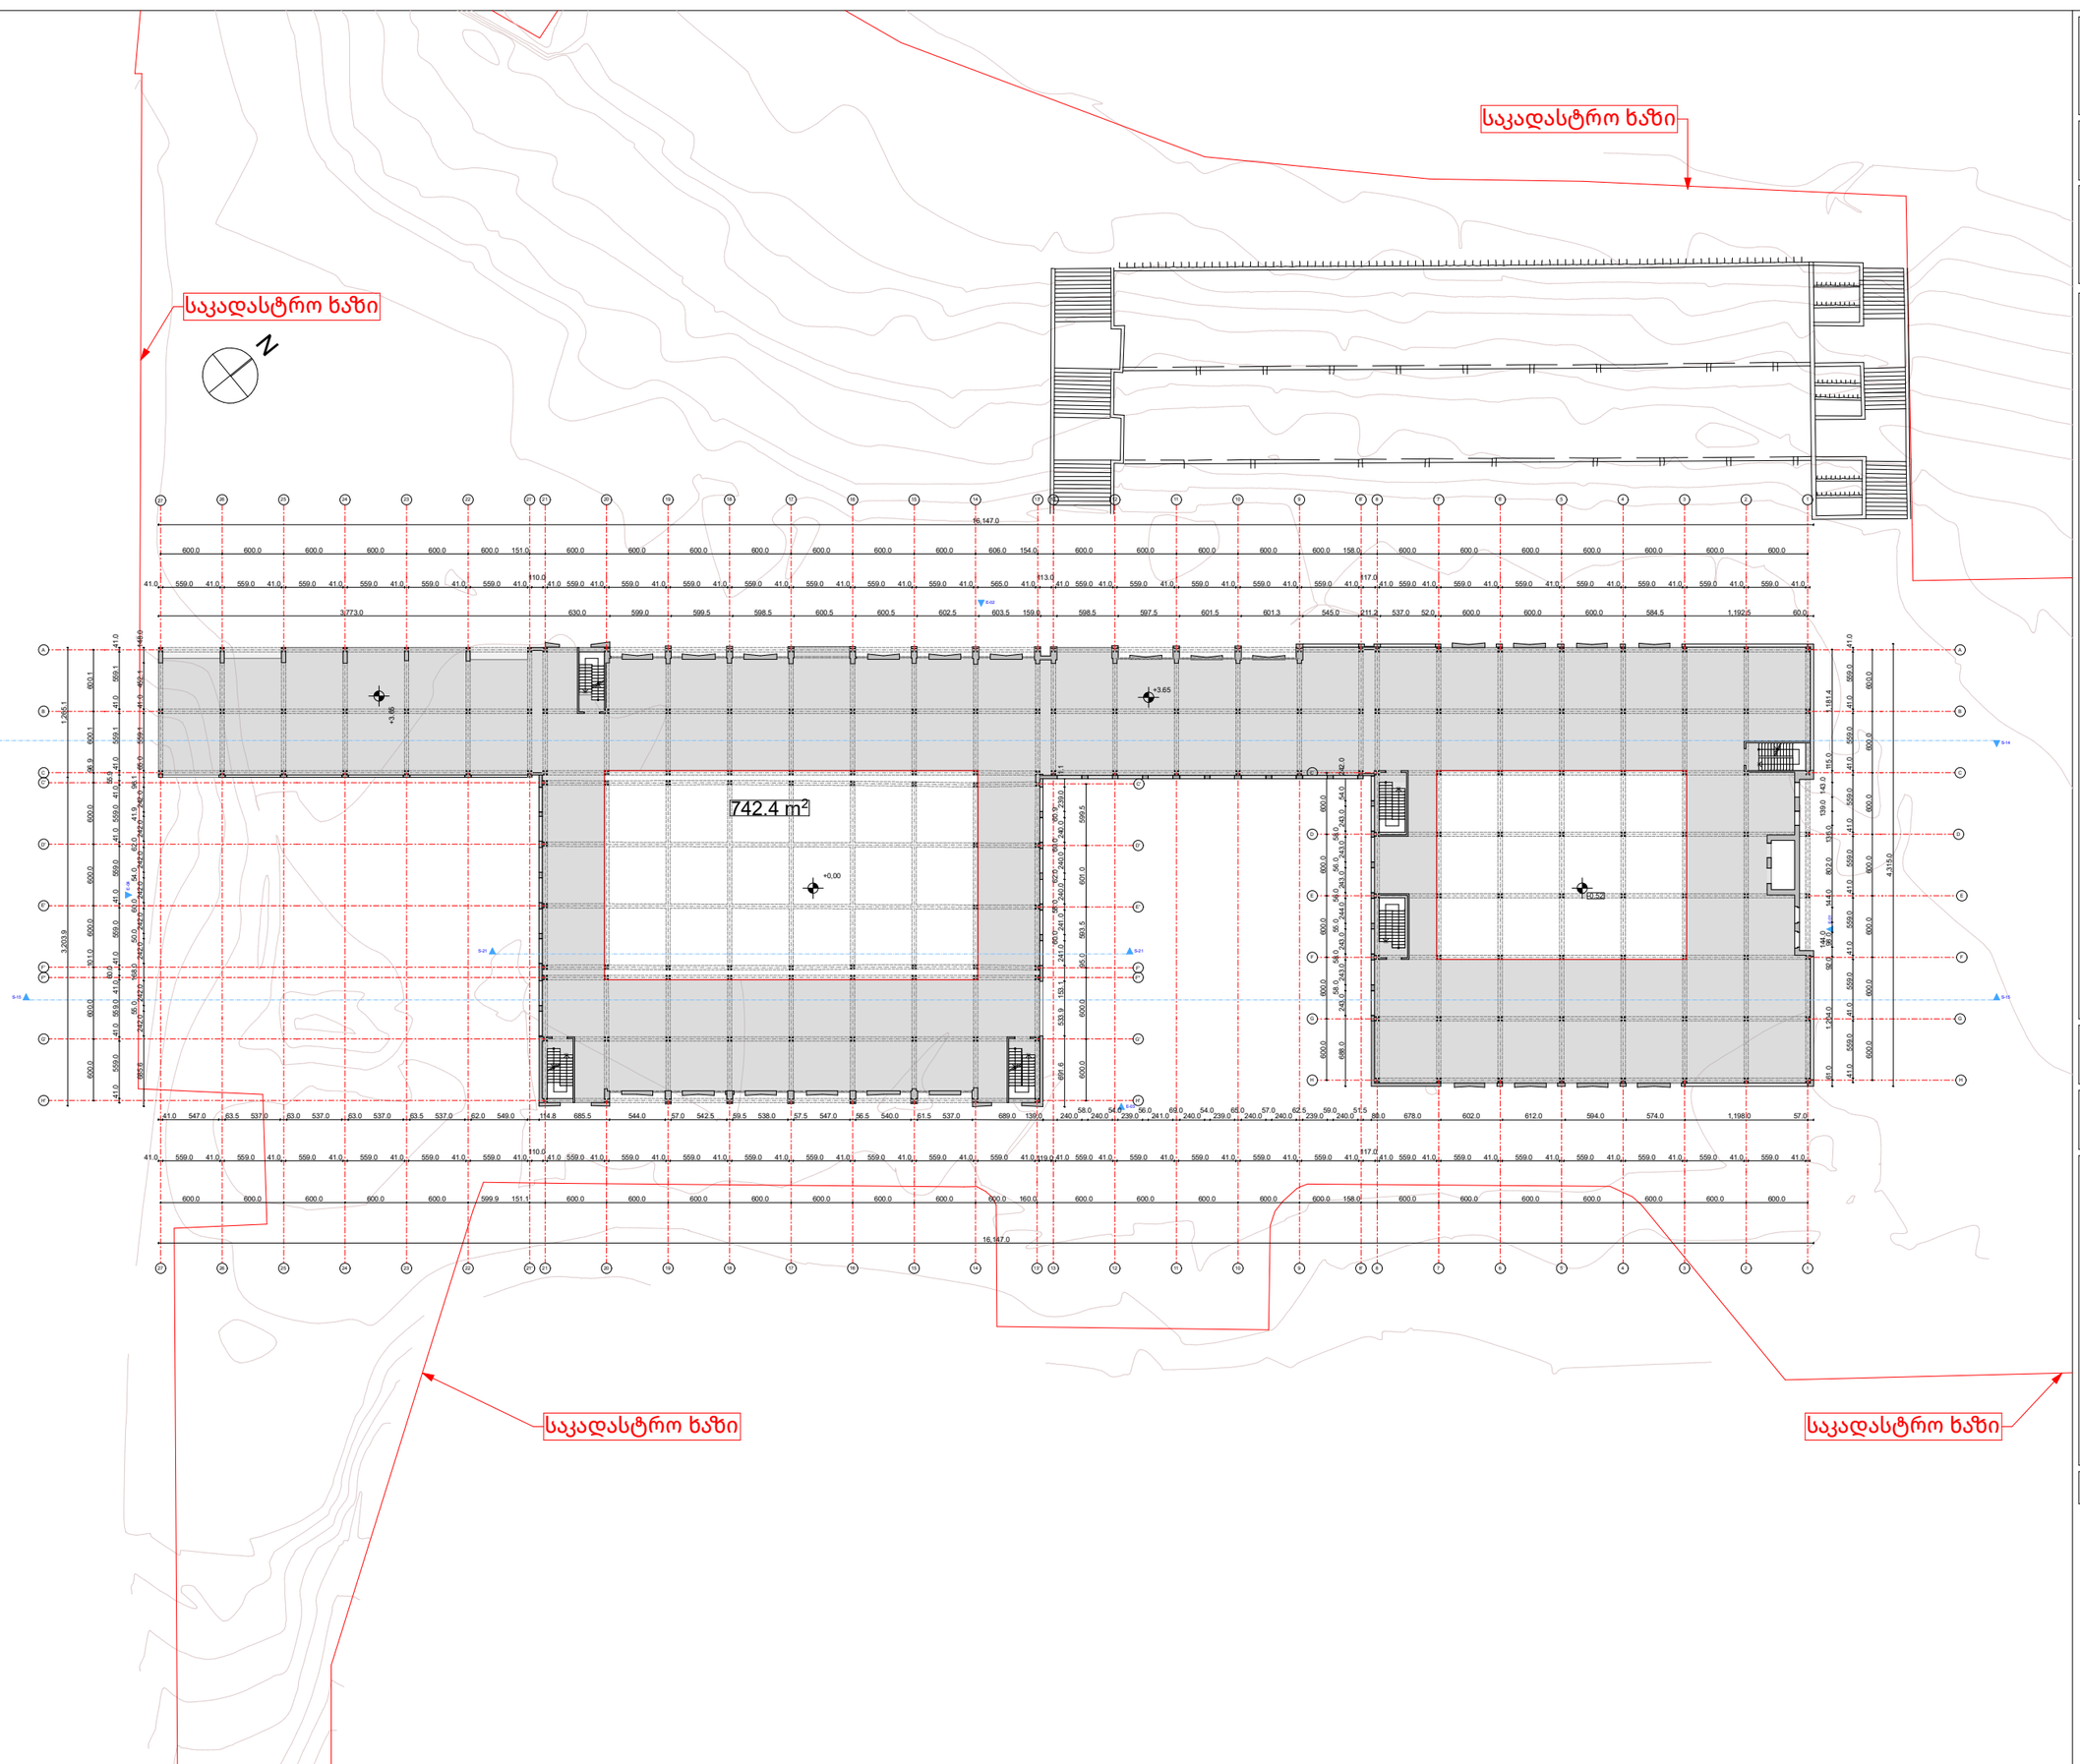

პროექტის დასახელება:

მზიდი ელემენტების, დაზიანებული კედლის ან/და შენობის გამაგრების პროექტი

დამკვეთი:

ოთარ ბერიშვილი (პ/ნ 62031007266)

მისამართი:

ქ.თბილისი, ალექსი გობრონიძის ქ.N33

(ს/კ 01.11.17.008.031)

დასახელება:

მეორე სართულის გეგმა-არსებული

მასშტაბი:

1:200

შენიშვნები:

მთ.არქ. გიორგი ბუტულაშვილი

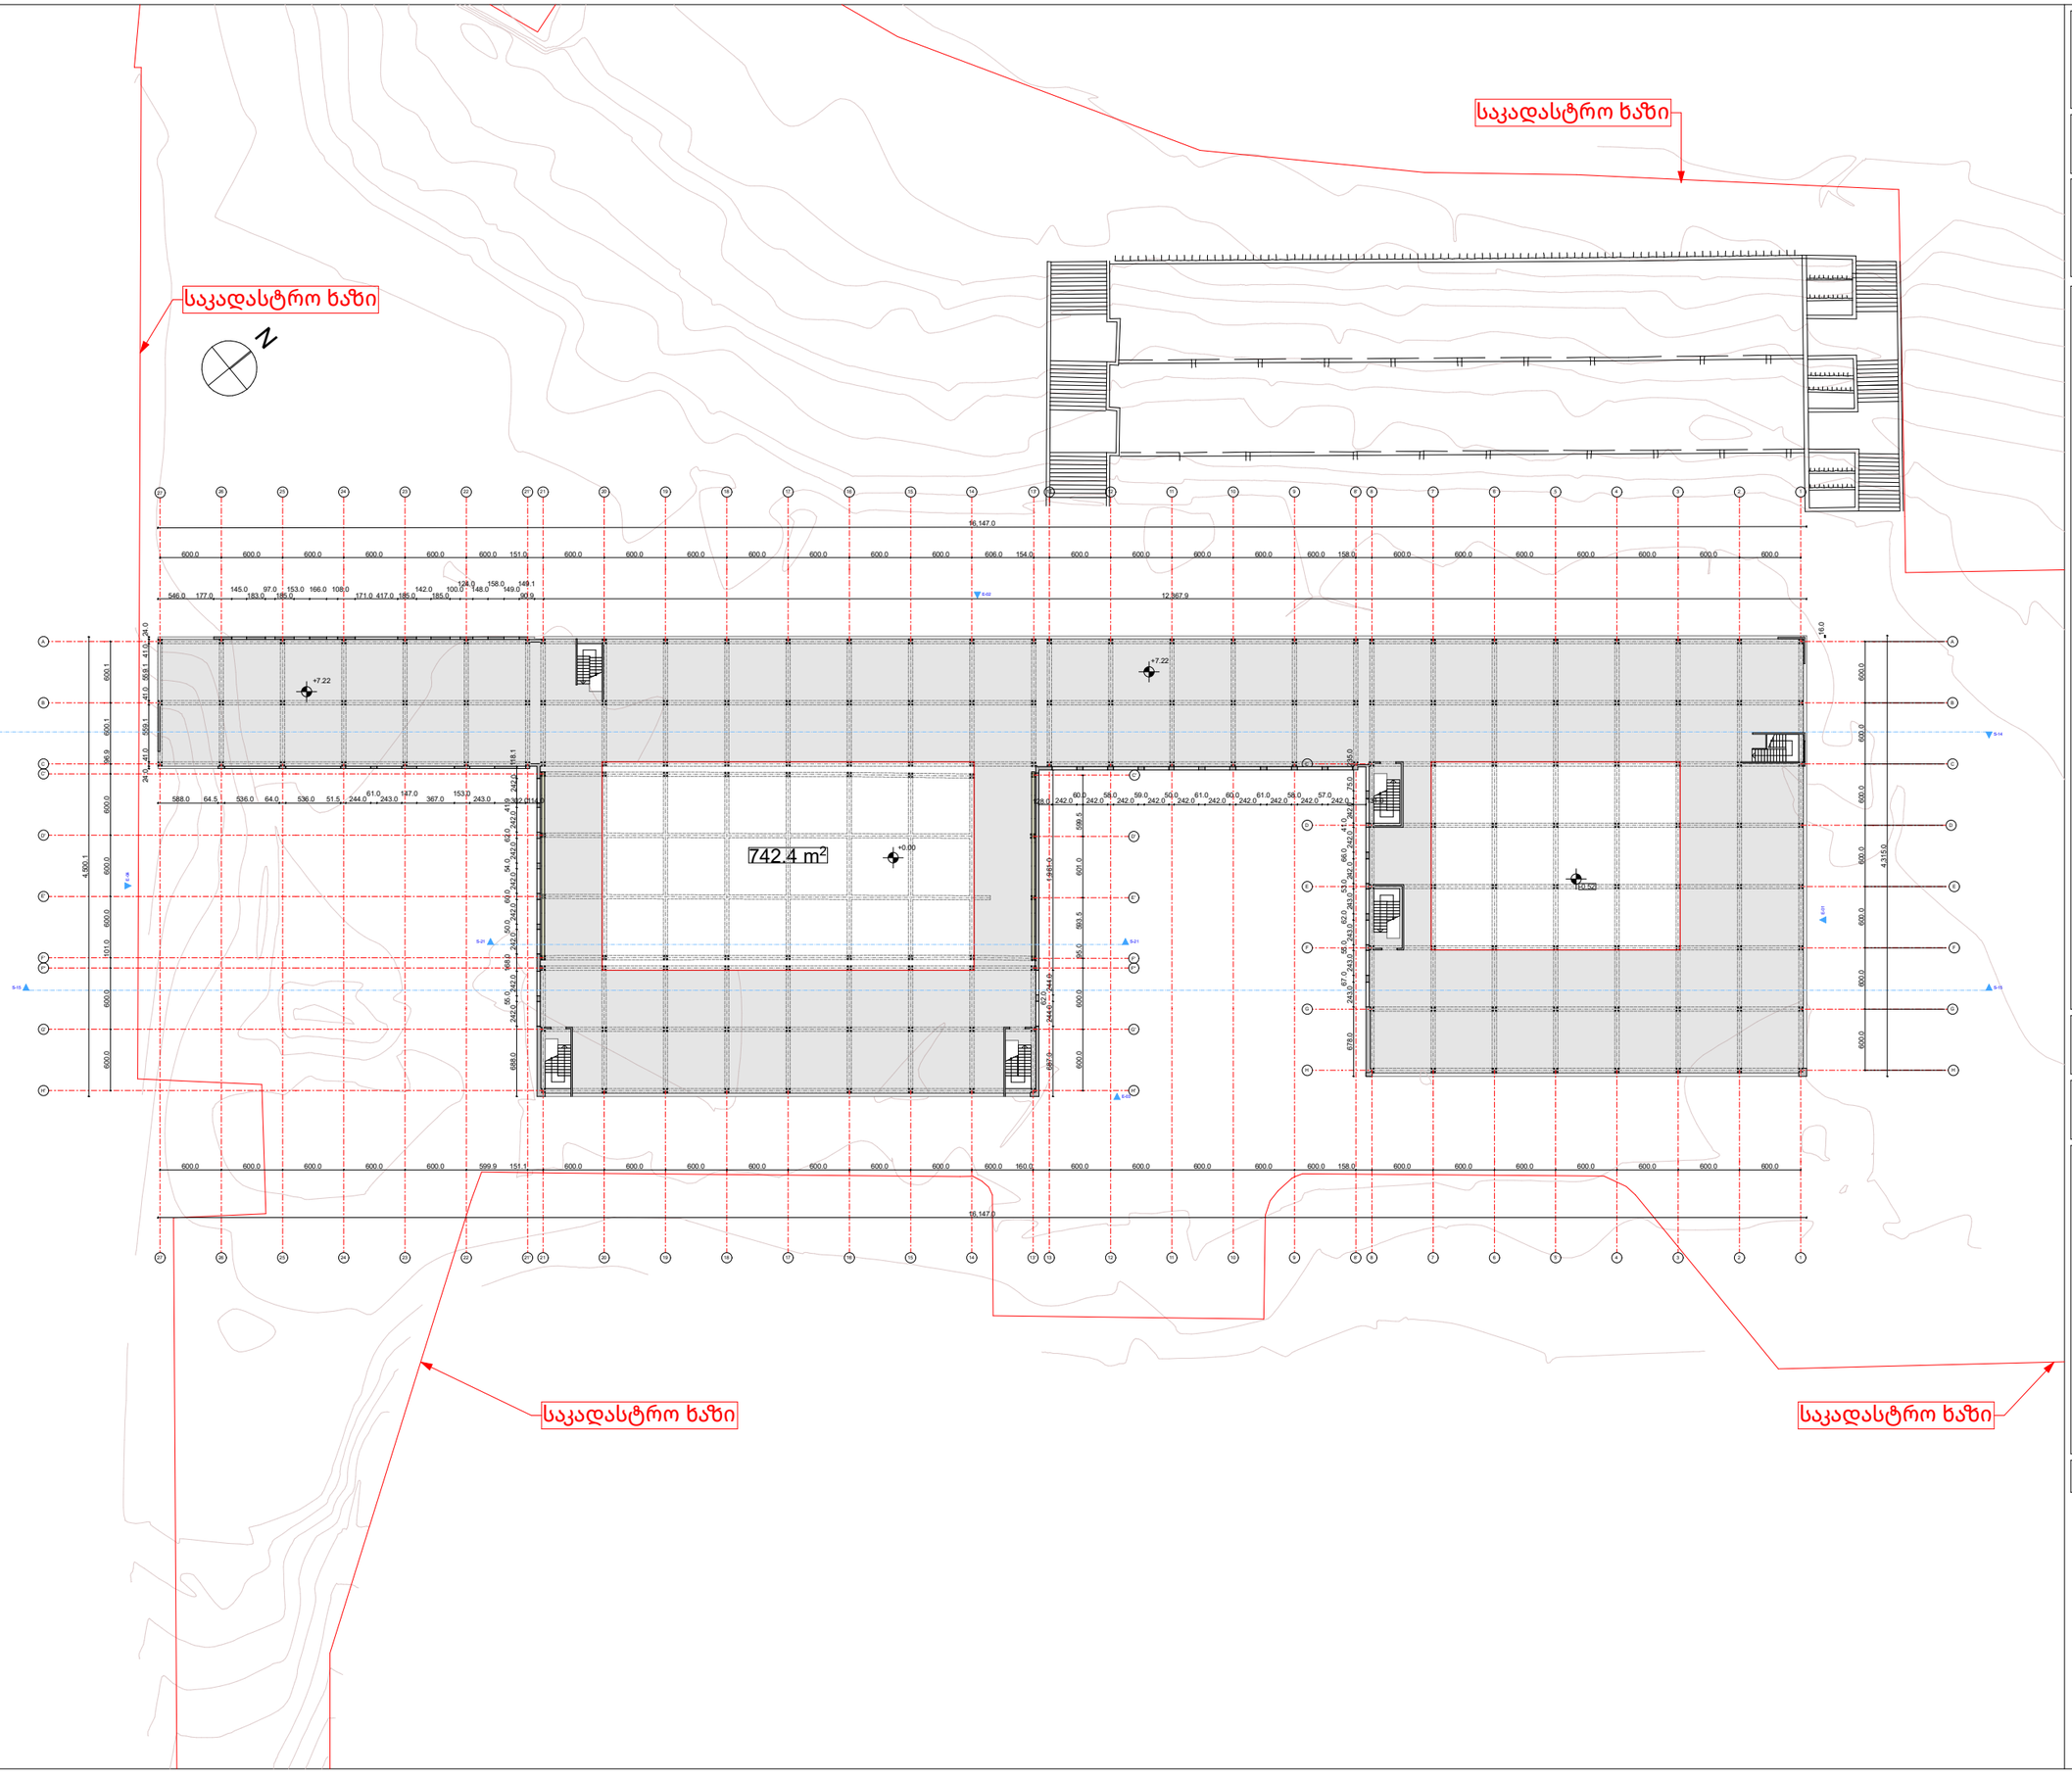

პროექტის დასახელება:

მზიდი ელემენტების, დაზიანებული კედლის ან/და შენობის გამაგრების პროექტი

დამკვეთი:

ოთარ ბერიშვილი (პ/ნ 62031007266)

მისამართი:

ქ.თბილისი, ალექსი გობრონიძის ქ.N33

(ს/კ 01.11.17.008.031)

დასახელება:

მესამე სართულის გეგმა-არსებული

მასშტაბი:

1:200

შენიშვნები:

მთ.არქ.	გიორგი ბუტულაშვილი

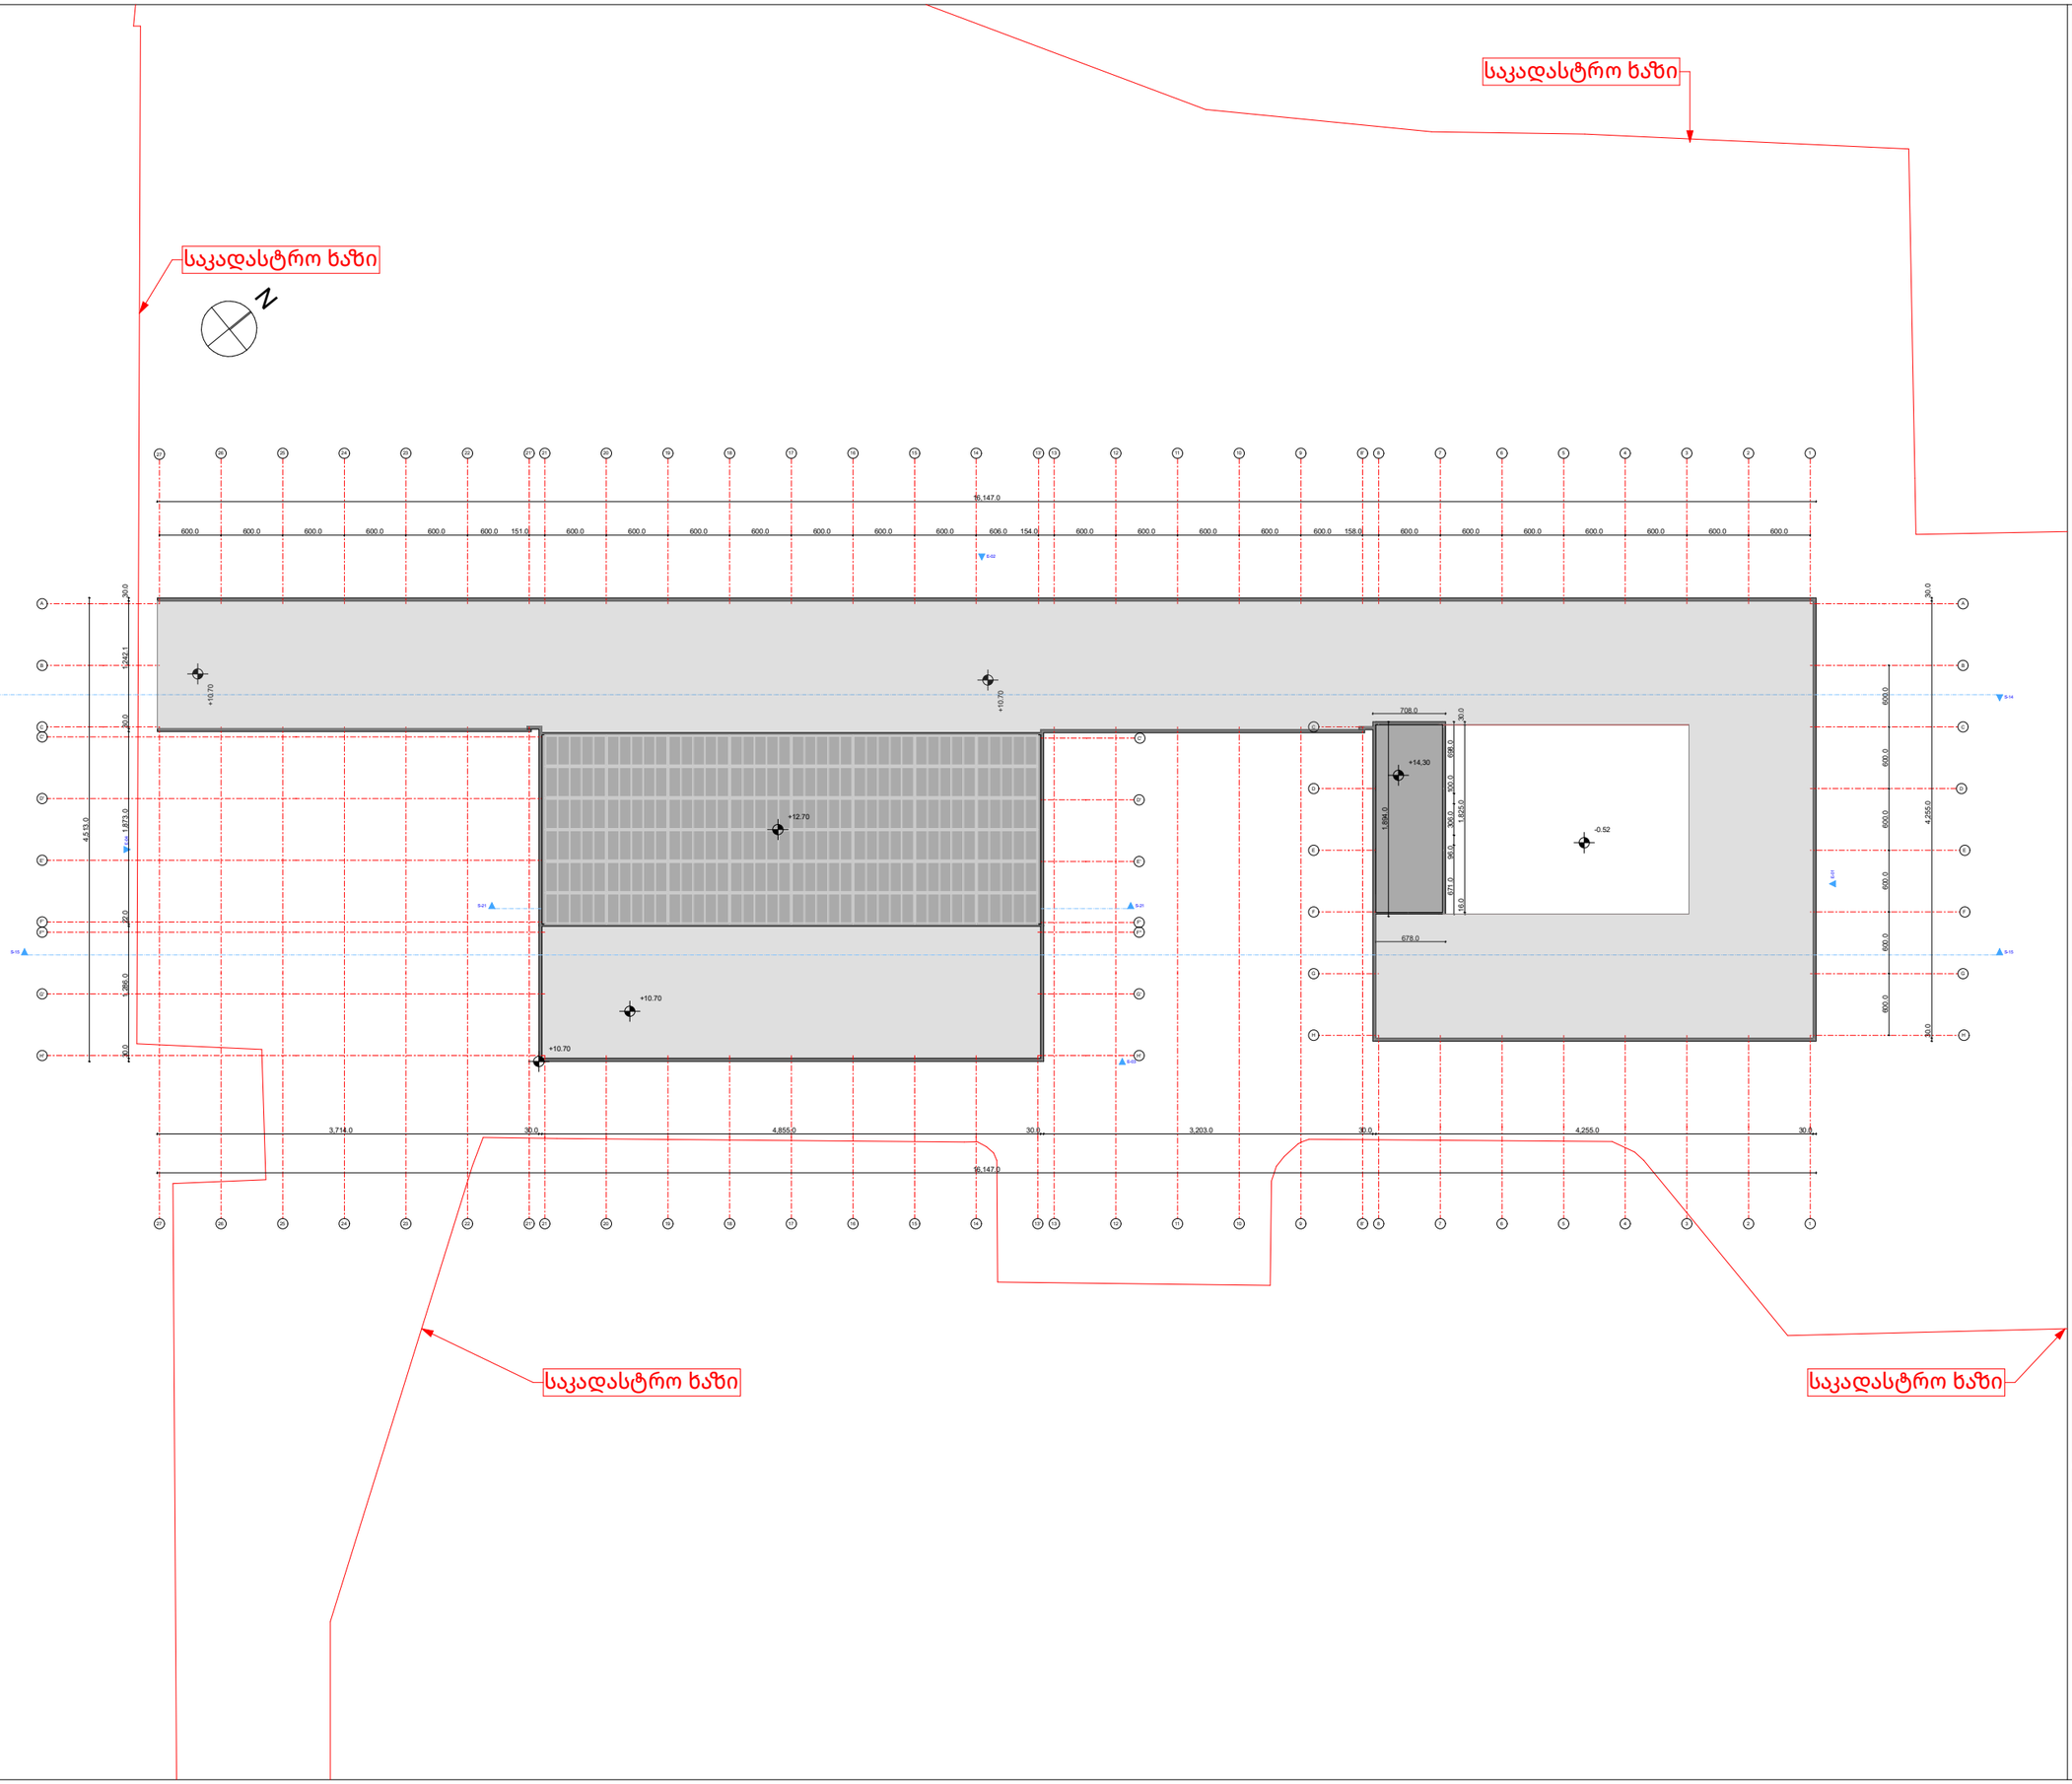

პროექტის დასახელება:
მზიდი ელემენტების, დაზიანებული კედლის ან/და შენობის გამაგრების პროექტი

დამკვეთი:
ოთარ ბერიშვილი (პ/ნ 62031007266)

მისამართი:
ქ.თბილისი, ალექსი გობრონიძის ქ.N33
(ს/კ 01.11.17.008.031)

დასახელება:
გადახურვის გეგმა-არსებული

მასშტაბი:
1:200

შენიშვნები:

მთ.არქ.	გიორგი ბუტულაშვილი

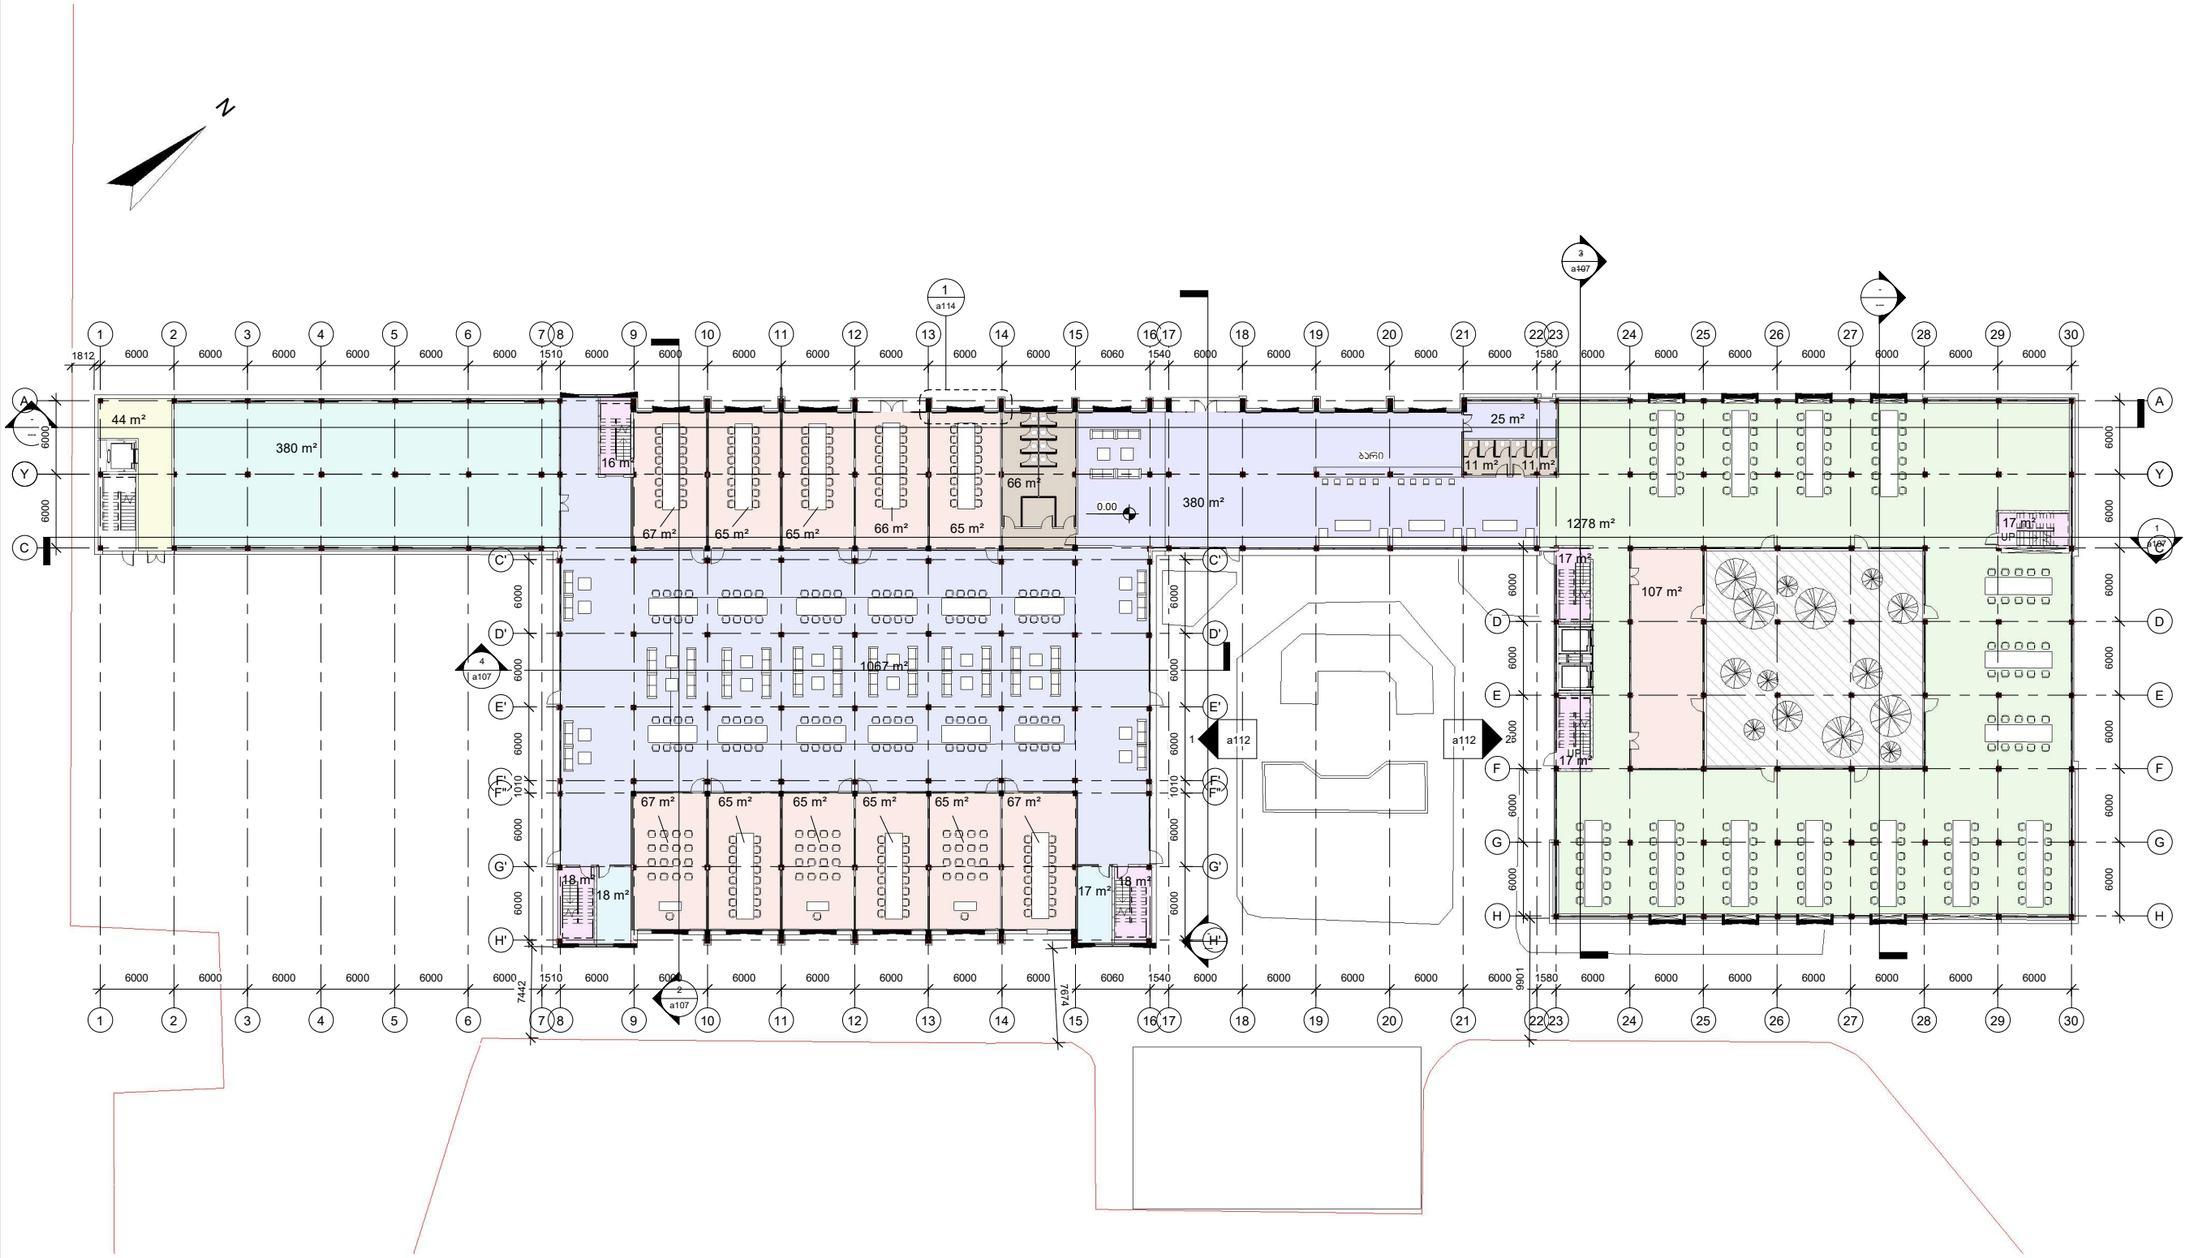

collective development

ჰირობითი აღნიშვნები

ექსპლიკაცია

- დერეფანი
- აფეტერია
- ბის უჯრედი
- ლაუნჯი
- ოფისი
- საწყობი
- შეხვედრების ოთახი
- სპორტული დარბაზი
- ტუალეტი

ნახაზის დასახელება

გეგმა 0.00 ნიშნულზე

თარიღი	09/02/2024
მენეჯერი	გიორგი ბუტულაშვილი
არქიტექტორი	გიორგი ჩხეიძე

მისამართი

ბ. ბაირამაშვილის ქ. №3

ნახ. ნომერი

ა102

მასშტაბი 1 : 250

6/7/2024 5:22:56 PM

collective development

ჰირობითი აღნიშვნები

ექსპლიკაცია

- დერეფანი
- ჯიხის უჯრედი
- ოფისი
- საწყობი
- შეხვედრების ოთახი
- ტუალეტი

ნახაზის დასახელება

გეგმა +3.65 ნიშნულზე

თარიღი	09/02/2024
მენეჯერი	გიორგი ბუტულაშვილი
არქიტექტორი	გიორგი ჩხეიძე
მისამართი	ბ. ბაირამაშვილის ქ. №3
ნახ. ნომერი	A103
მასშტაბი	1 : 250

6/7/2024 5:22:58 PM

6/7/2024 5:23:00 PM

ARCHITECT	COLLECTIVE DEVELOPMENT
CONSULTANT	

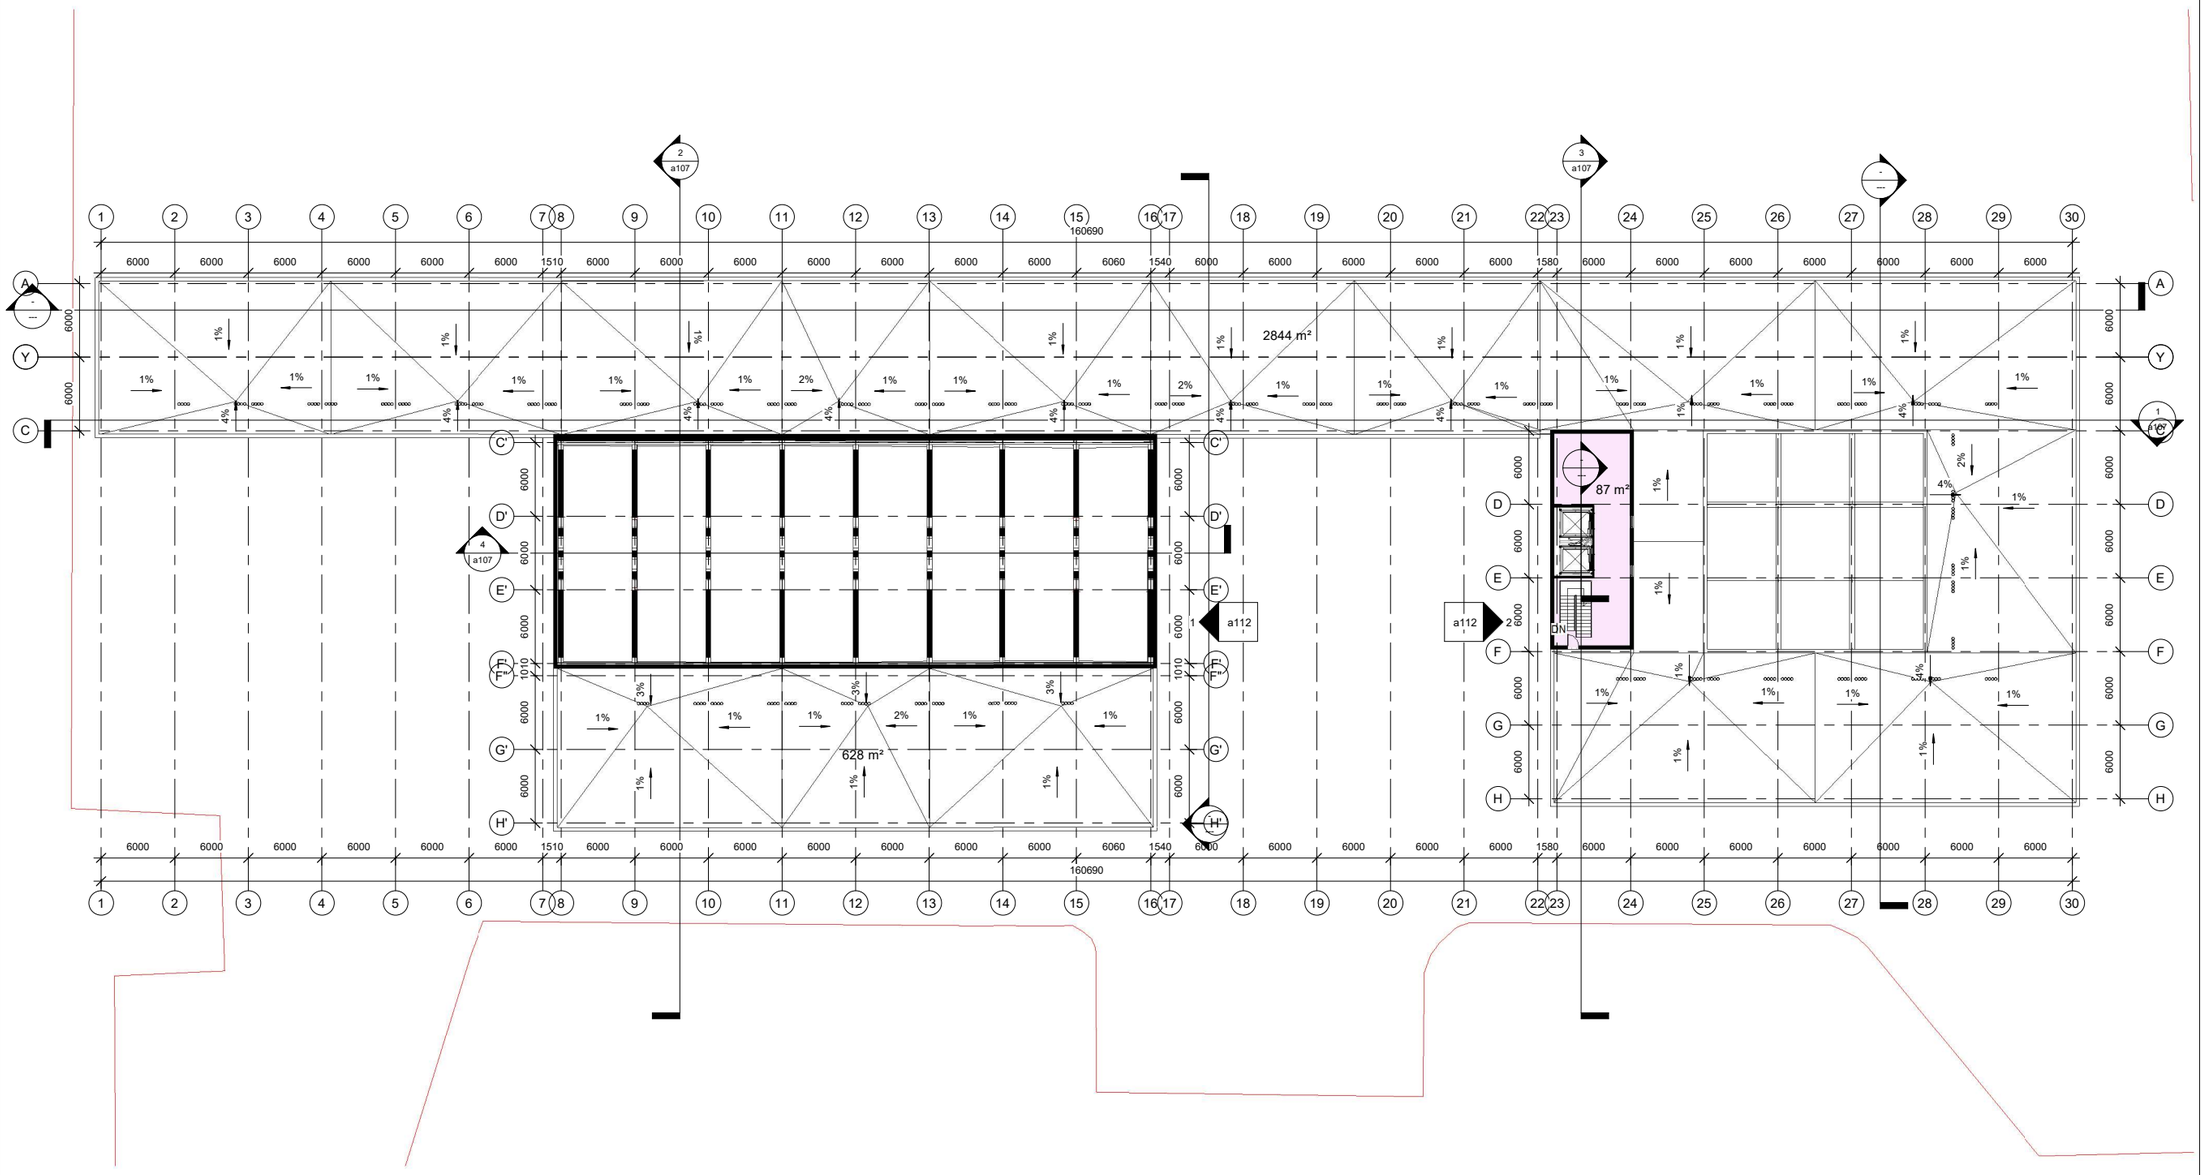

collective
development

ჰირობითი ალნიშვნები

ექსპლიკაცია

ჯიბის უჯრედი

სახურავი

ნახაზის დასახელება

გეგმა +10.70 ნიშნულზე

თარიღი	09/02/2024
მენეჯერი	გიორგი ბუტულაშვილი
ავტორი	გიორგი ჩხეიძე
მისამართი	ბ. ბაირამაშვილის ქ. №3
ნახ. ნომერი	ა105
მასშტაბი	1 : 250

6/7/2024 5:23:03 PM

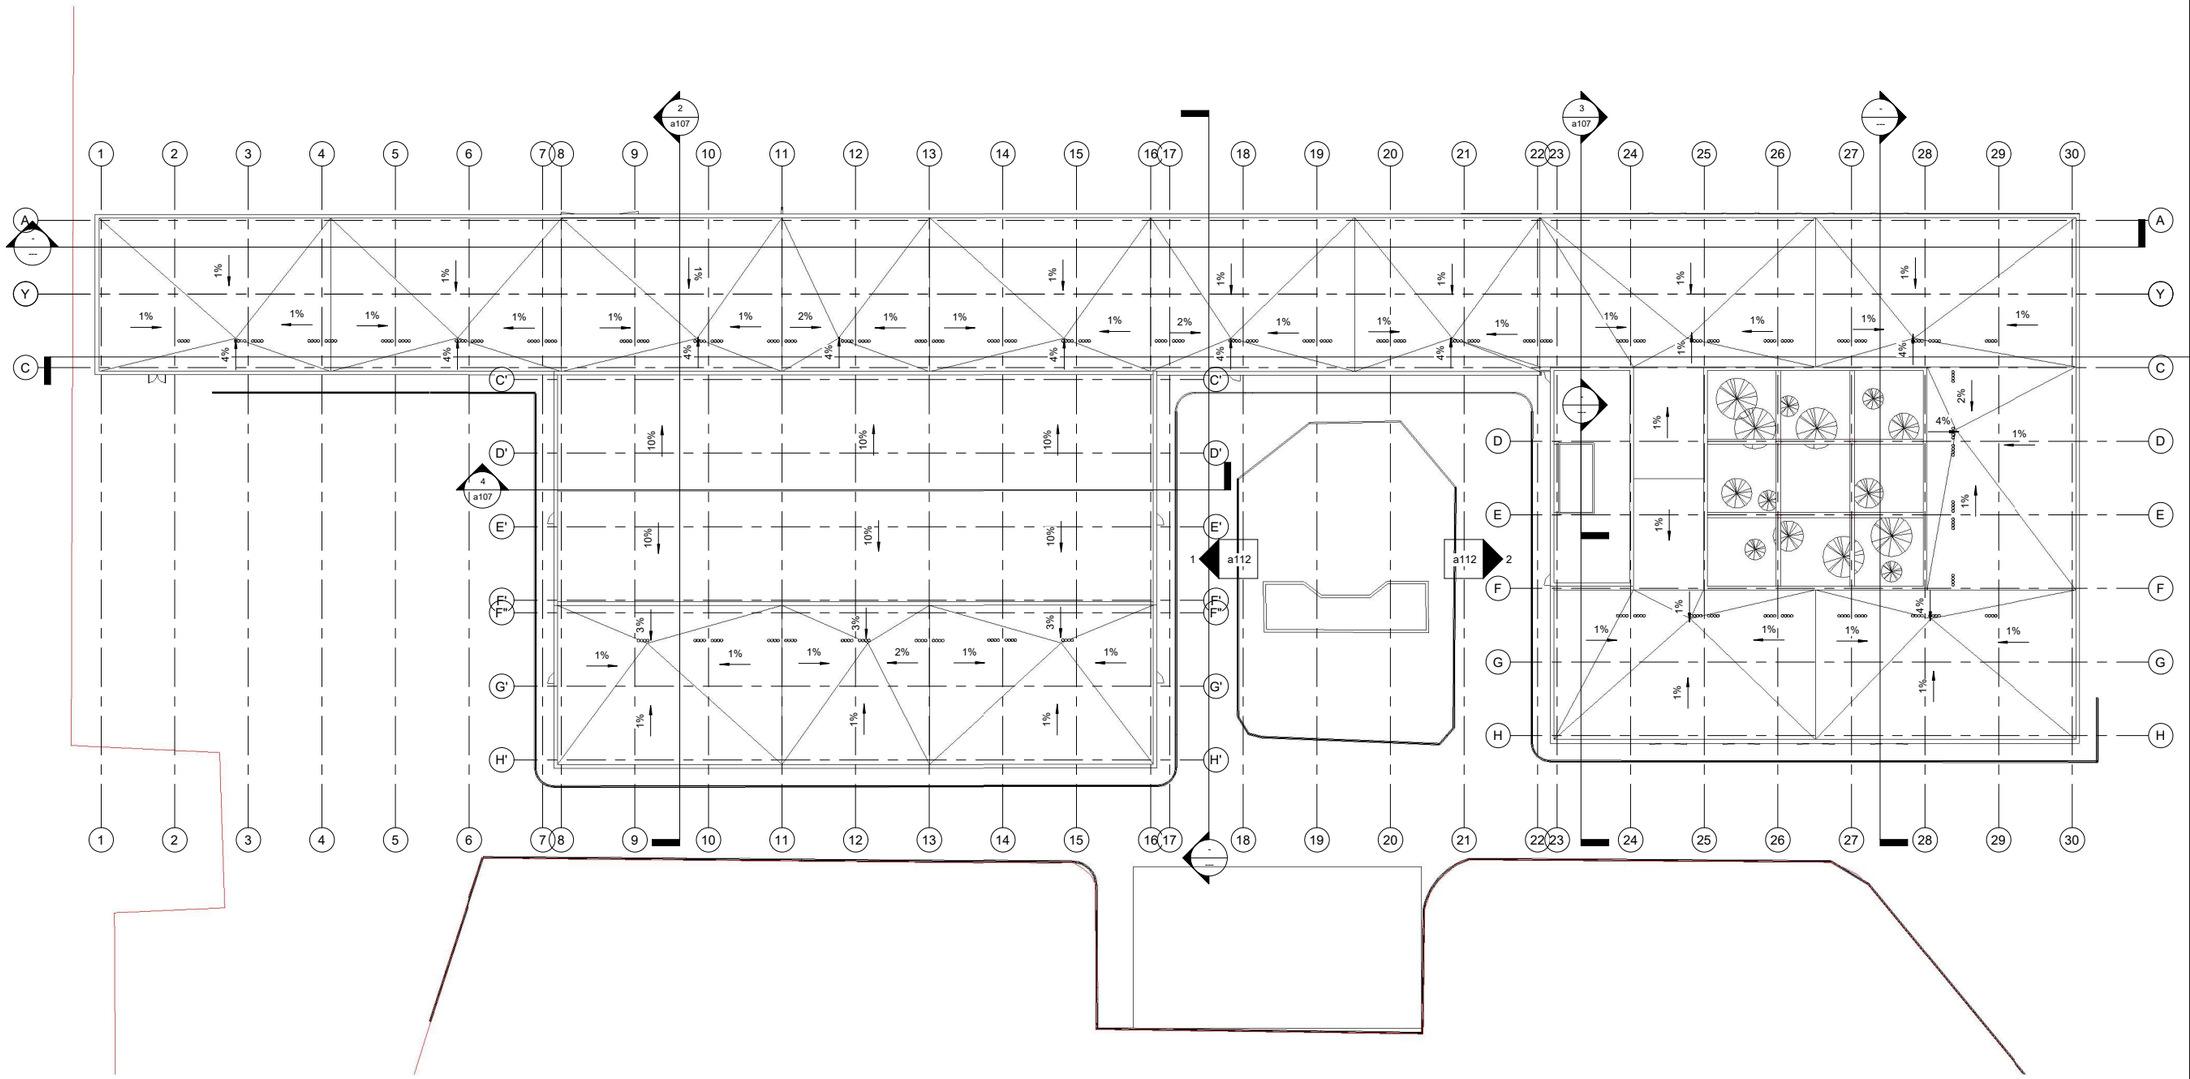

collective development

ჰორიზონტი ალნიშვნები

ნახაზის დასახელება

სახურავის გეგმა

თარიღი	09/02/2024
მენეჯერი	გიორგი ბუბულაშვილი
ავტორი	გიორგი ჩხეიძე

მისამართი

ბ. ბაირამაშვილის ქ. №3

ნახ. ნომერი

A106

მასშტაბი 1 : 250

6/7/2024 5:23:06 PM