ფასადი 1-27 - არსებული



პროექტის დასახელება:
მზიდი ელემენტების, დაზიანებული კედლის ან/და შენობის გამაგრების პროექტი

დამკვეთი:
ოთარ ბერიშვილი (პ/ნ 62031007266)

მისამართი:
ქ.თბილისი, ალექსი გობრონიძის ქ.N33
(ს/კ 01.11.17.008.031)

დასახელება:
ფასადი 1-27-არსებული

მასშტაბი:
1:200

შენიშვნები:

ფასადი 27-1 - არსებული

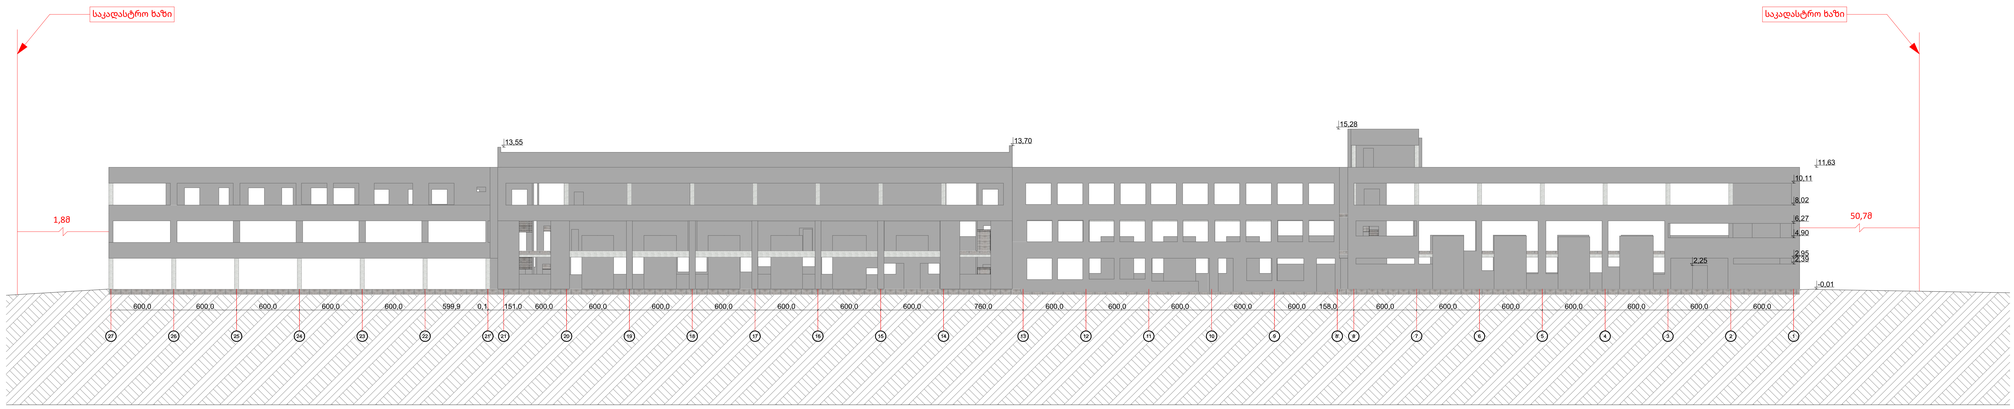

პროექტის დასახელება:
მზიდი ელემენტების, დაზიანებული კედლის ან/და შენობის გამაგრების პროექტი

დამკვეთი:
ოთარ ბერიშვილი (პ/ნ 62031007266)

მისამართი:
ქ.თბილისი, ალექსი გობრონიძის ქ.N33
(ს/კ 01.11.17.008.031)

დასახელება:
ფასადი 27-1-არსებული

მასშტაბი:
1:200

შენიშვნები:

ფასადი A-H'- არსებული

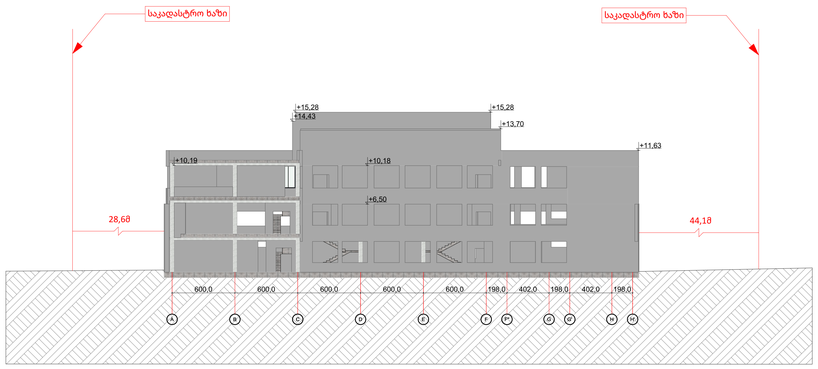

პროექტის დასახელება:
მზიდი ელემენტების, დაზიანებული კედლის ან/და შენობის გამაგრების პროექტი

დამკვეთი:
ოთარ ბერიშვილი (პ/ნ 62031007266)

მისამართი:
ქ.თბილისი, ალექსი გობრონიძის ქ.N33
(ს/კ 01.11.17.008.031)

დასახელება:
ფასადი A-H'-არსებული

მასშტაბი:
1:200

შენიშვნები:

ფასადი H-A - არსებული

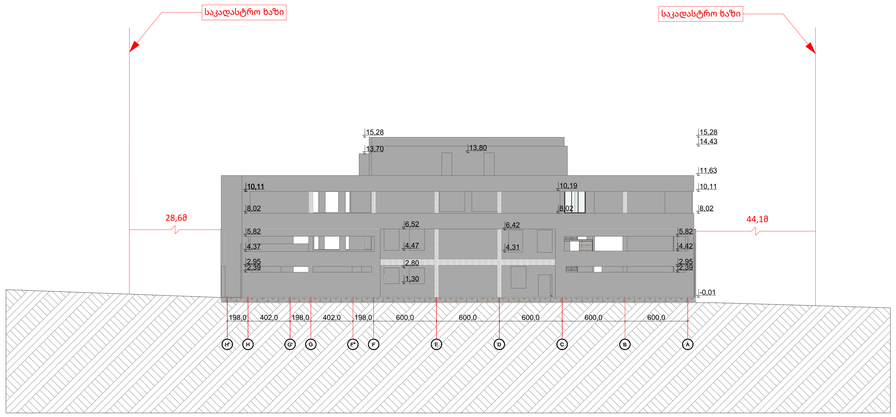

პროექტის დასახელება:

მზიდი ელემენტების, დაზიანებული კედლის ან/და შენობის გამაგრების პროექტი

დამკვეთი:

ოთარ ბერიშვილი (პ/ნ 62031007266)

მისამართი:

ქ.თბილისი, ალექსი გობრონიძის ქ.N33

(ს/კ 01.11.17.008.031)

დასახელება:

ფასადი H-A-არსებული

მასშტაბი:

1:200

შენიშვნები:

1 30-1
1 : 250

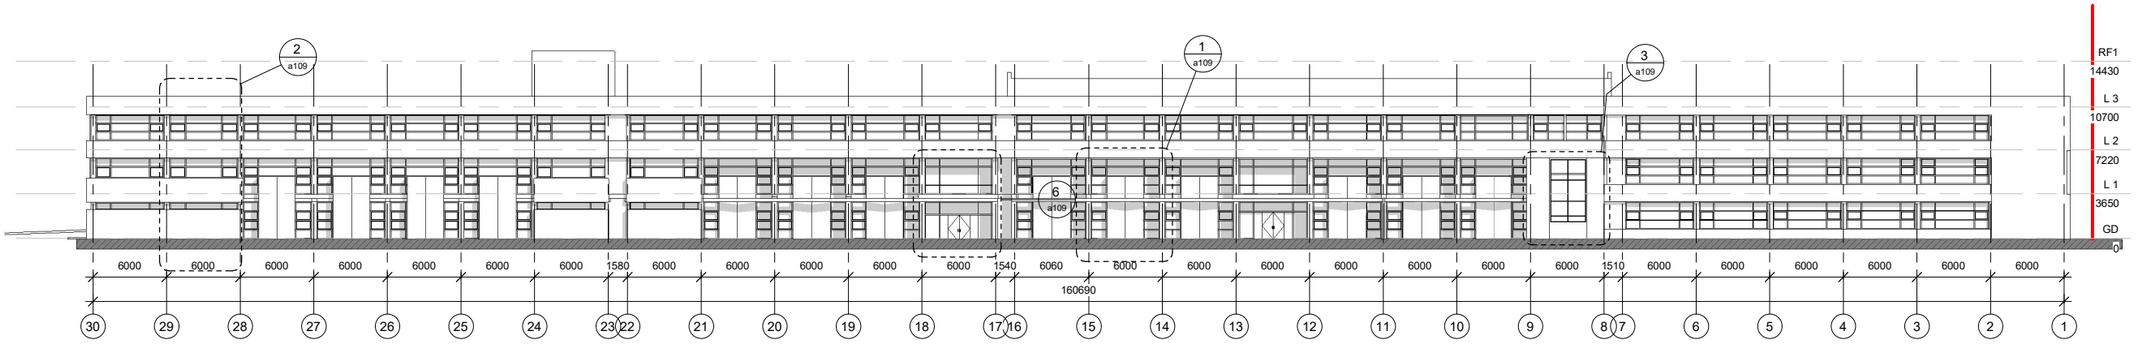

2 1-30
1 : 250



4 A-H
1 : 250



3 H-A
1 : 250

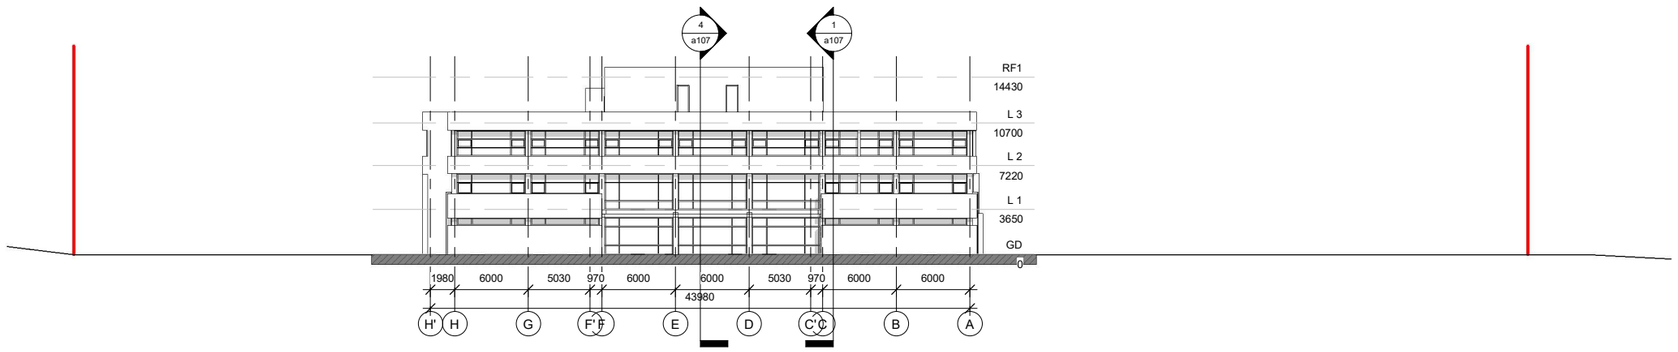

collective development

ჰირობითი აღნიშვნები

ნახაზის დასახელება

ფასადები

თარიღი 09/02/2024

მენეჯერი გიორგი ბატულაშვილი

ავტორი გიორგი ჩხეიძე

მისამართი

ბ. ბაირამაშვილის ქ. №3

ნახ. ნომერი

ა101

მასშტაბი 1 : 250

6/10/2024 1:06:40 PM

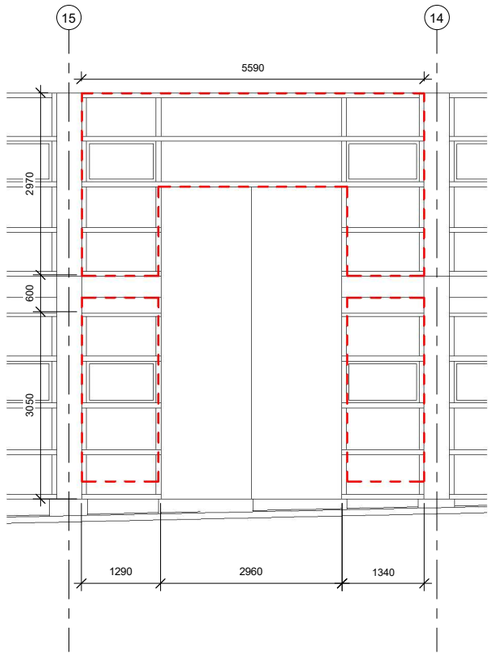

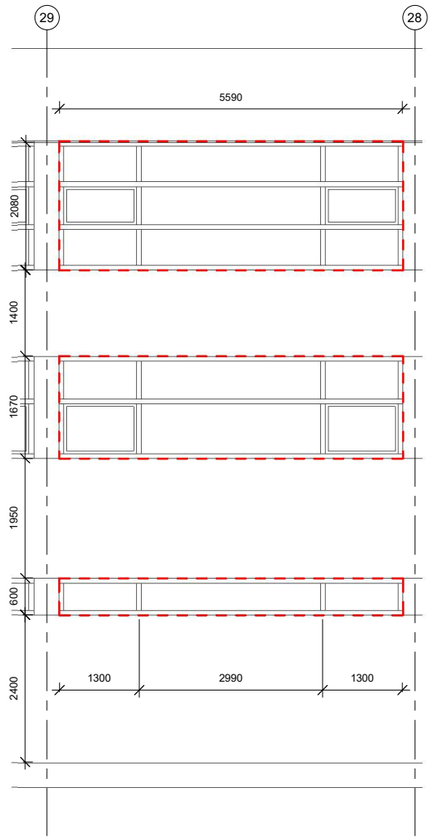

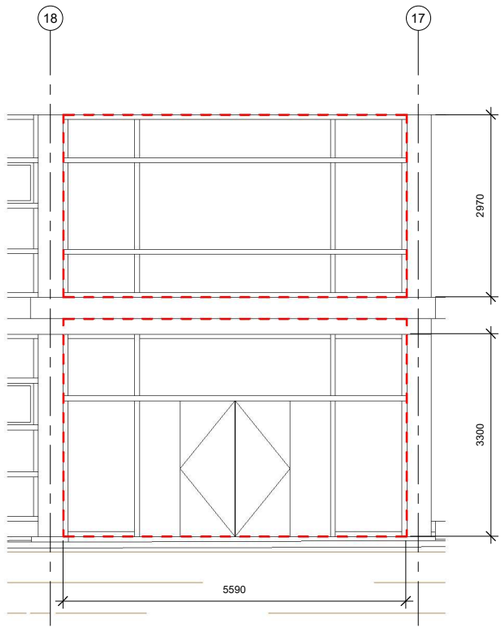

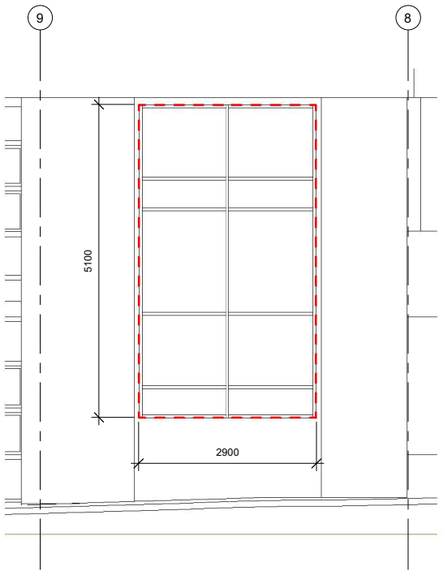

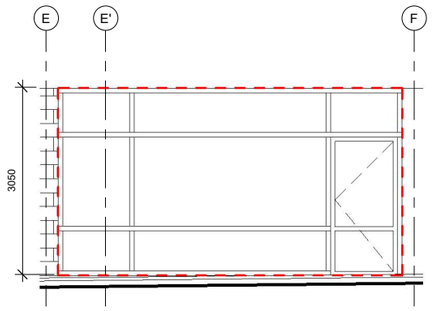

collective
development

ჰირობითი აღნიშვნები

ნახაზის დასახელება

ფანჯრების
სპეციფიკაცია

თარიღი	09/02/2024
მენეჯერი	გიორგი ბუტულაშვილი
ავტორი	გიორგი ჩხეიძე
მისამართი	ბ. ბაირამაშვილის ქ. №3
ნახ. ნომერი	ა109
მასშტაბი	1 : 50

6/7/2024 5:23:14 PM

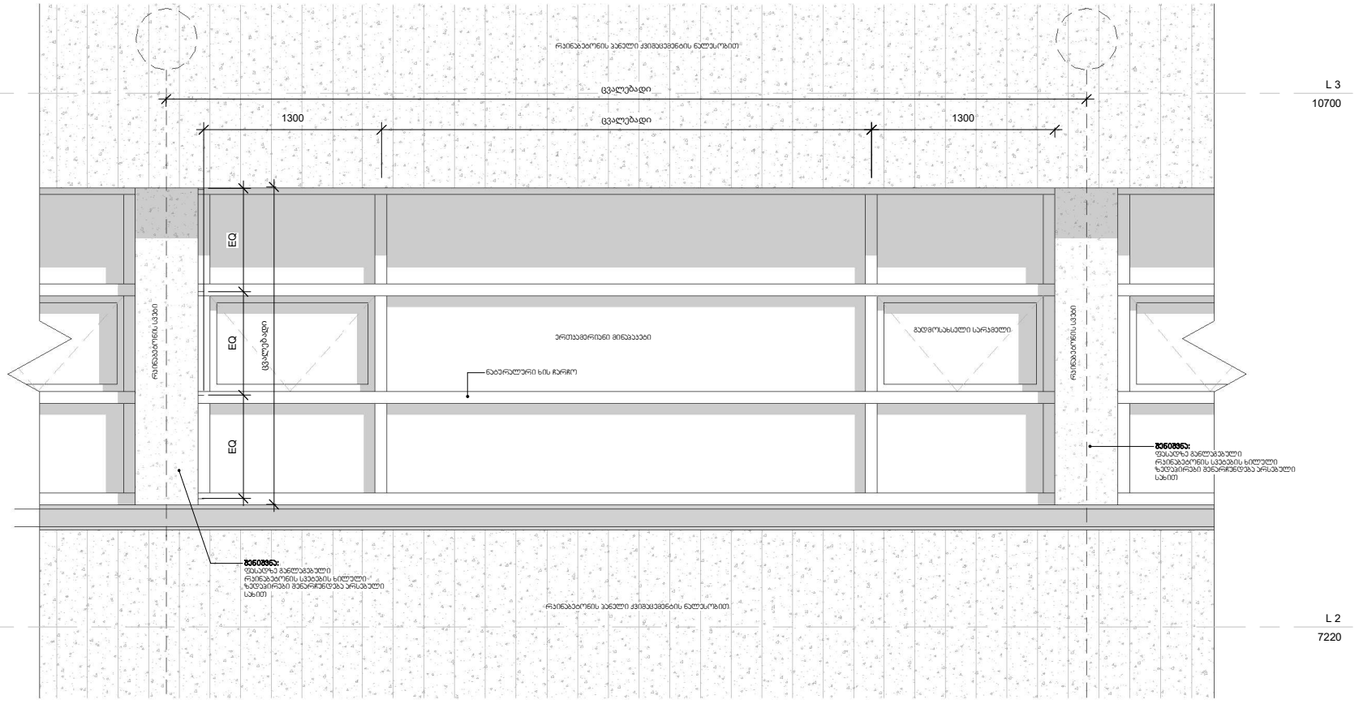

1 1-30 - Callout 1
1 : 20

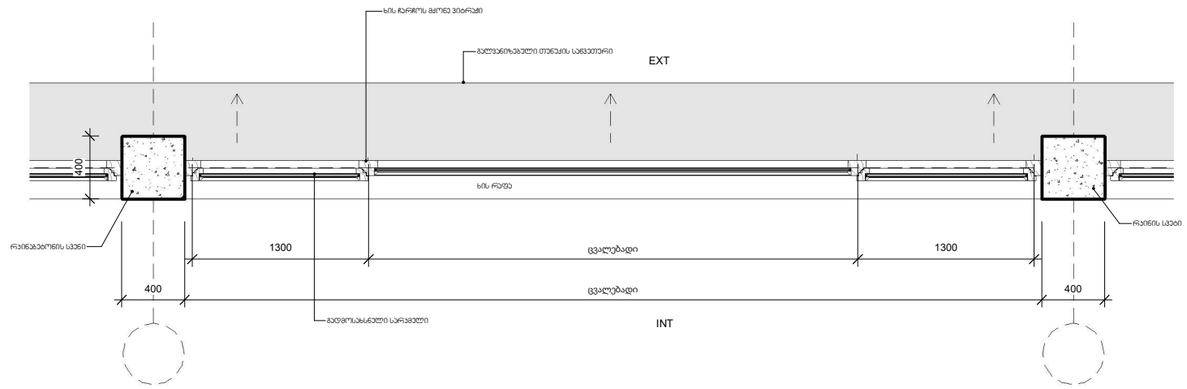

3 Level 2 - Callout 1
1 : 20

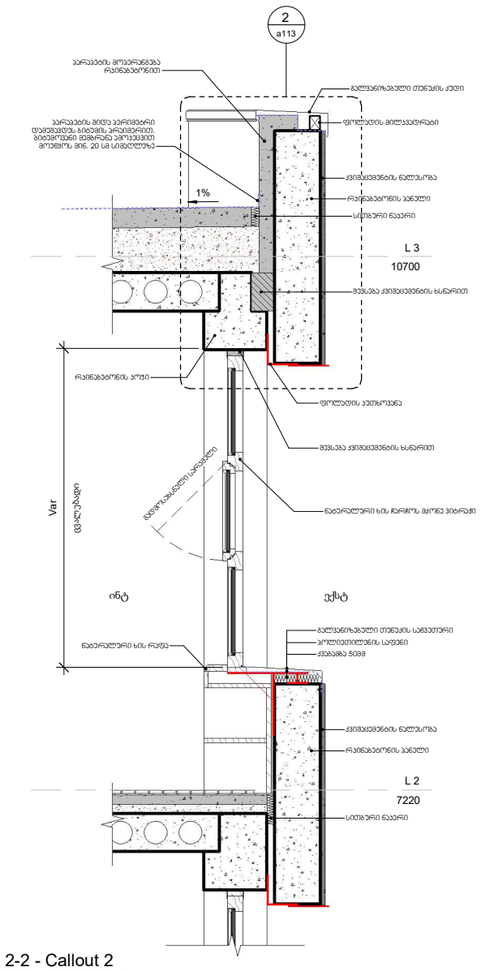

5 Section 2-2 - Callout 2
1 : 20

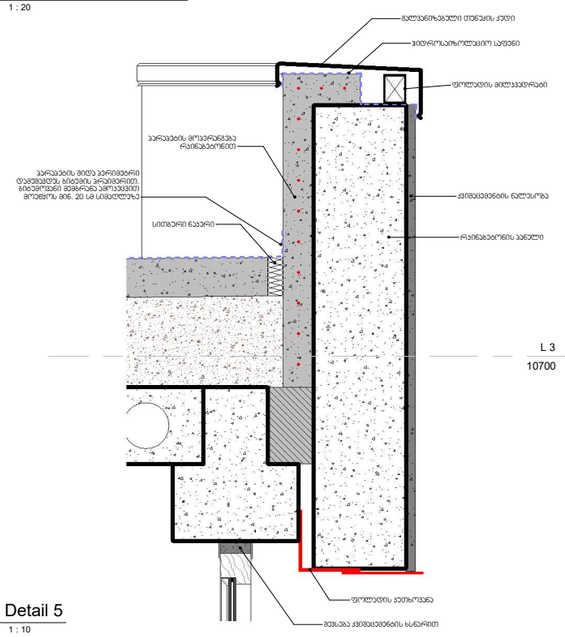

2 Detail 5
1 : 10

collective
development

ᲰᲘᲠᲝᲑᲘᲗᲘ ᲐᲦᲜᲘᲨᲕᲜᲔᲑᲘ

ნახაზის დასახელება

დეტალები 1

თარიღი	09/02/2024
მენეჯერი	გიორგი ბატულაშვილი
ავტორი	გიორგი ჩხეიძე

მისამართი
ბ. ბაირამაშვილის ქ. №3

ნახ. ნომერი
ა113

მასშტაბი As indicated

6/10/2024 1:01:09 PM

4 Detail 1
1 : 20

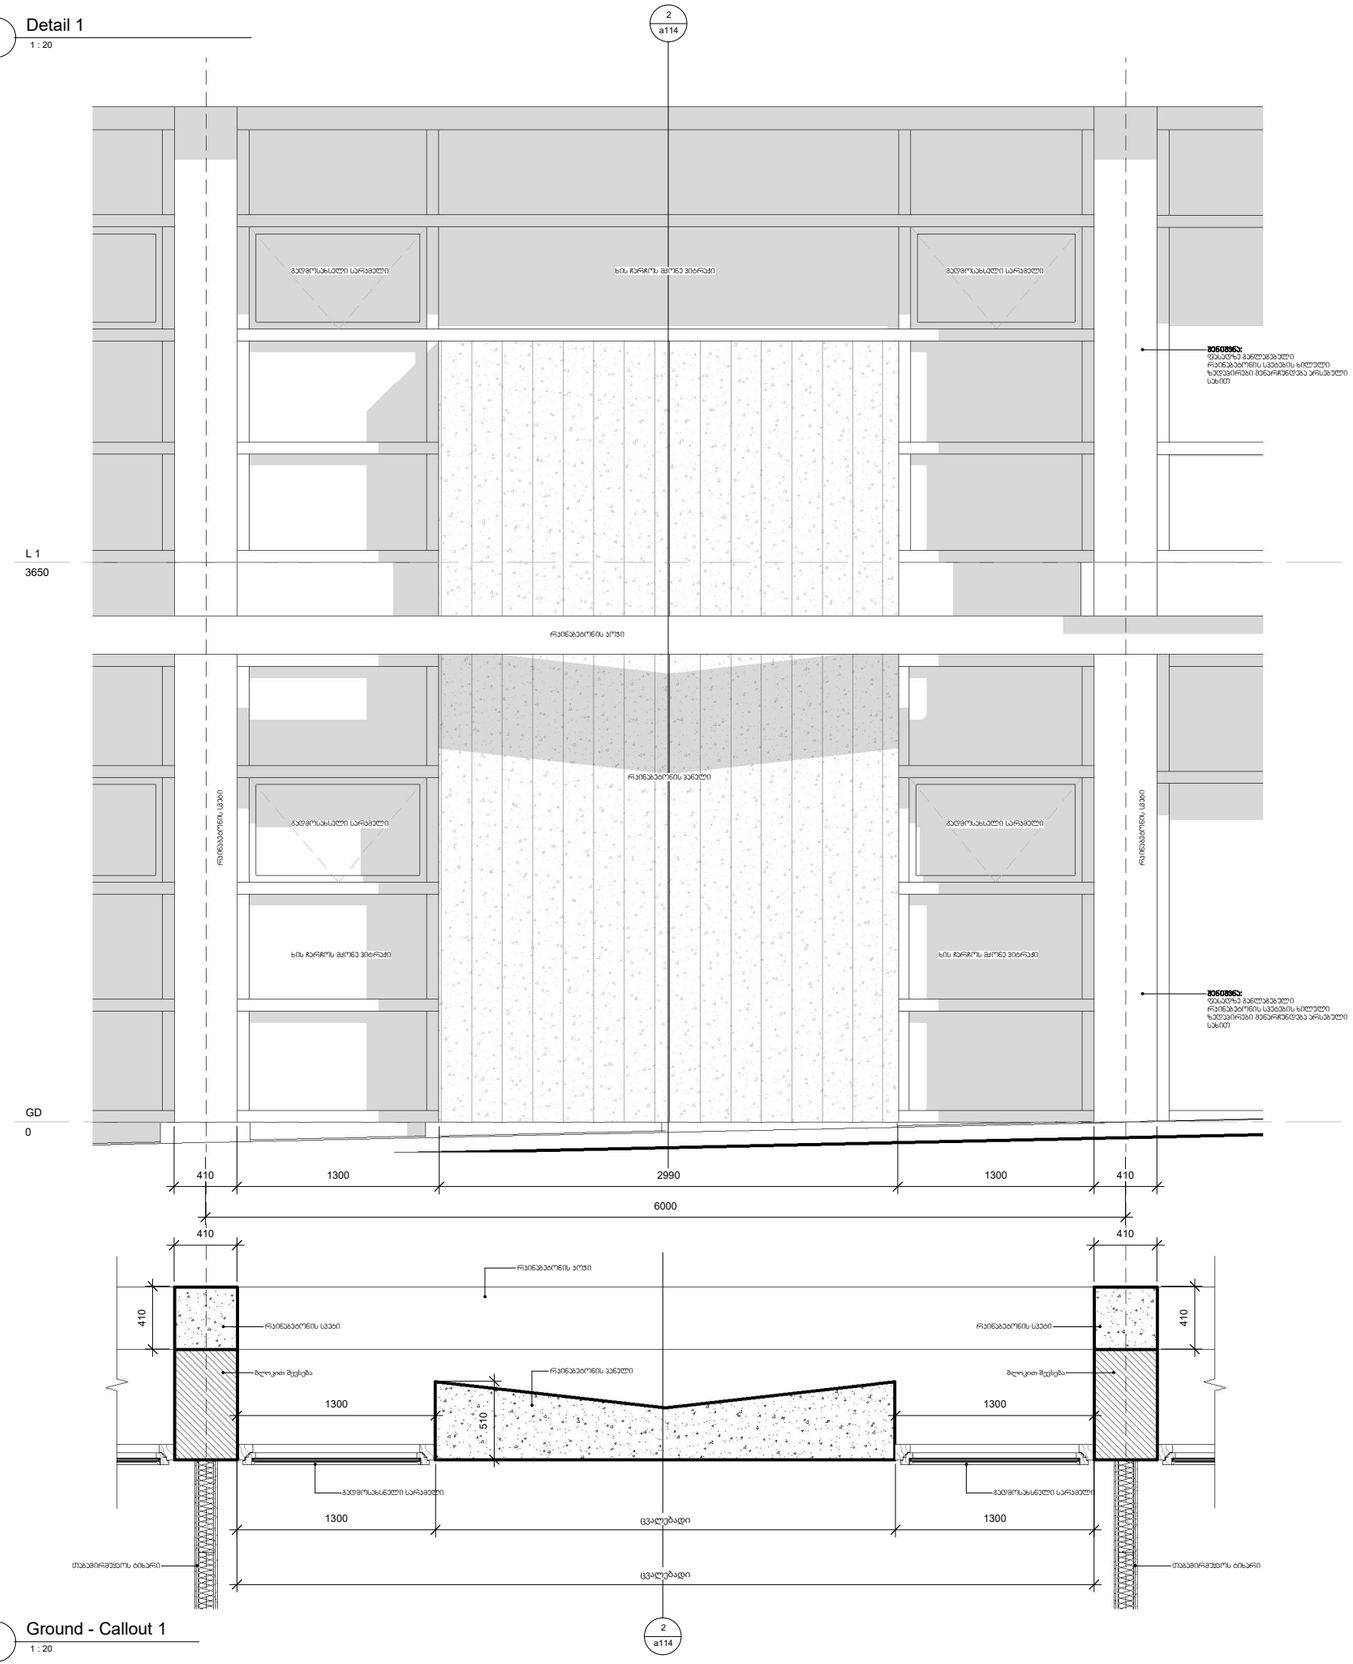

1 Ground - Callout 1
1 : 20

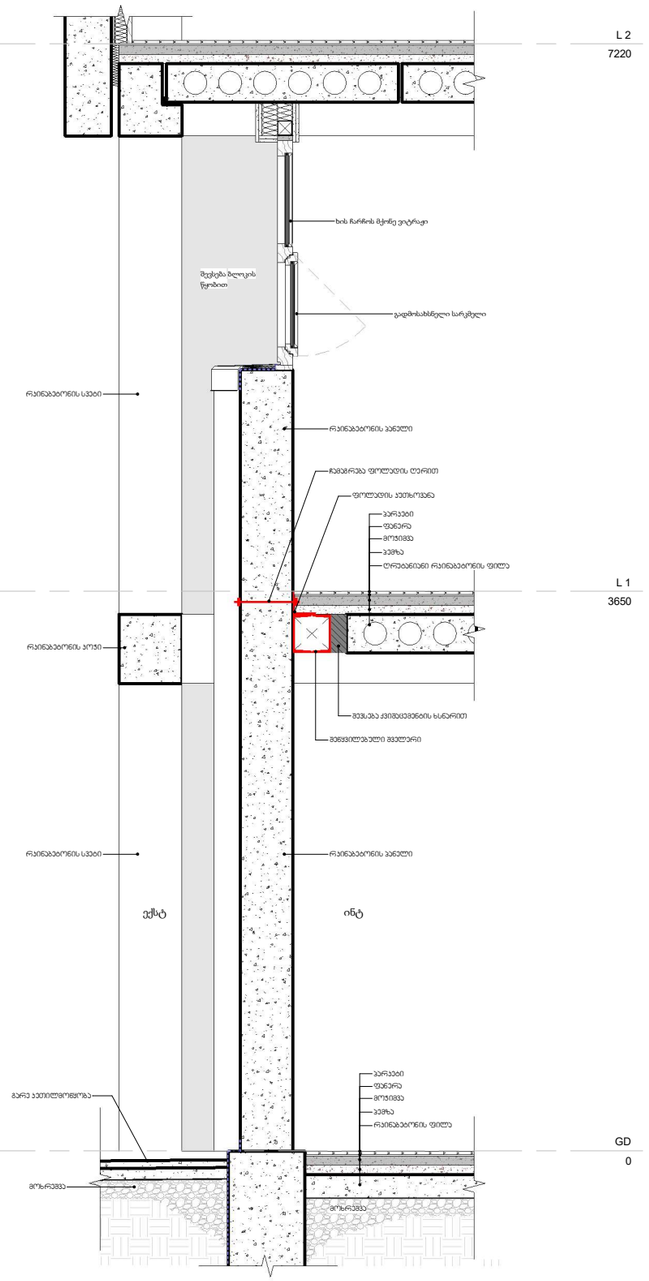

2 Detail 0
1 : 20

collective
development

პირობითი აღნიშვნები

ნახაზის დასახელება

დეტალები 2

თარიღი	09/02/2024
მენეჯერი	გიორგი ბატულაშვილი
ავტორი	გიორგი ჩხეიძე

მისამართი
ბ. ბაირამაშვილის ქ. №3

ნახ. ნომერი
ა114

მასშტაბი 1 : 20

6/10/2024 1:01:24 PM

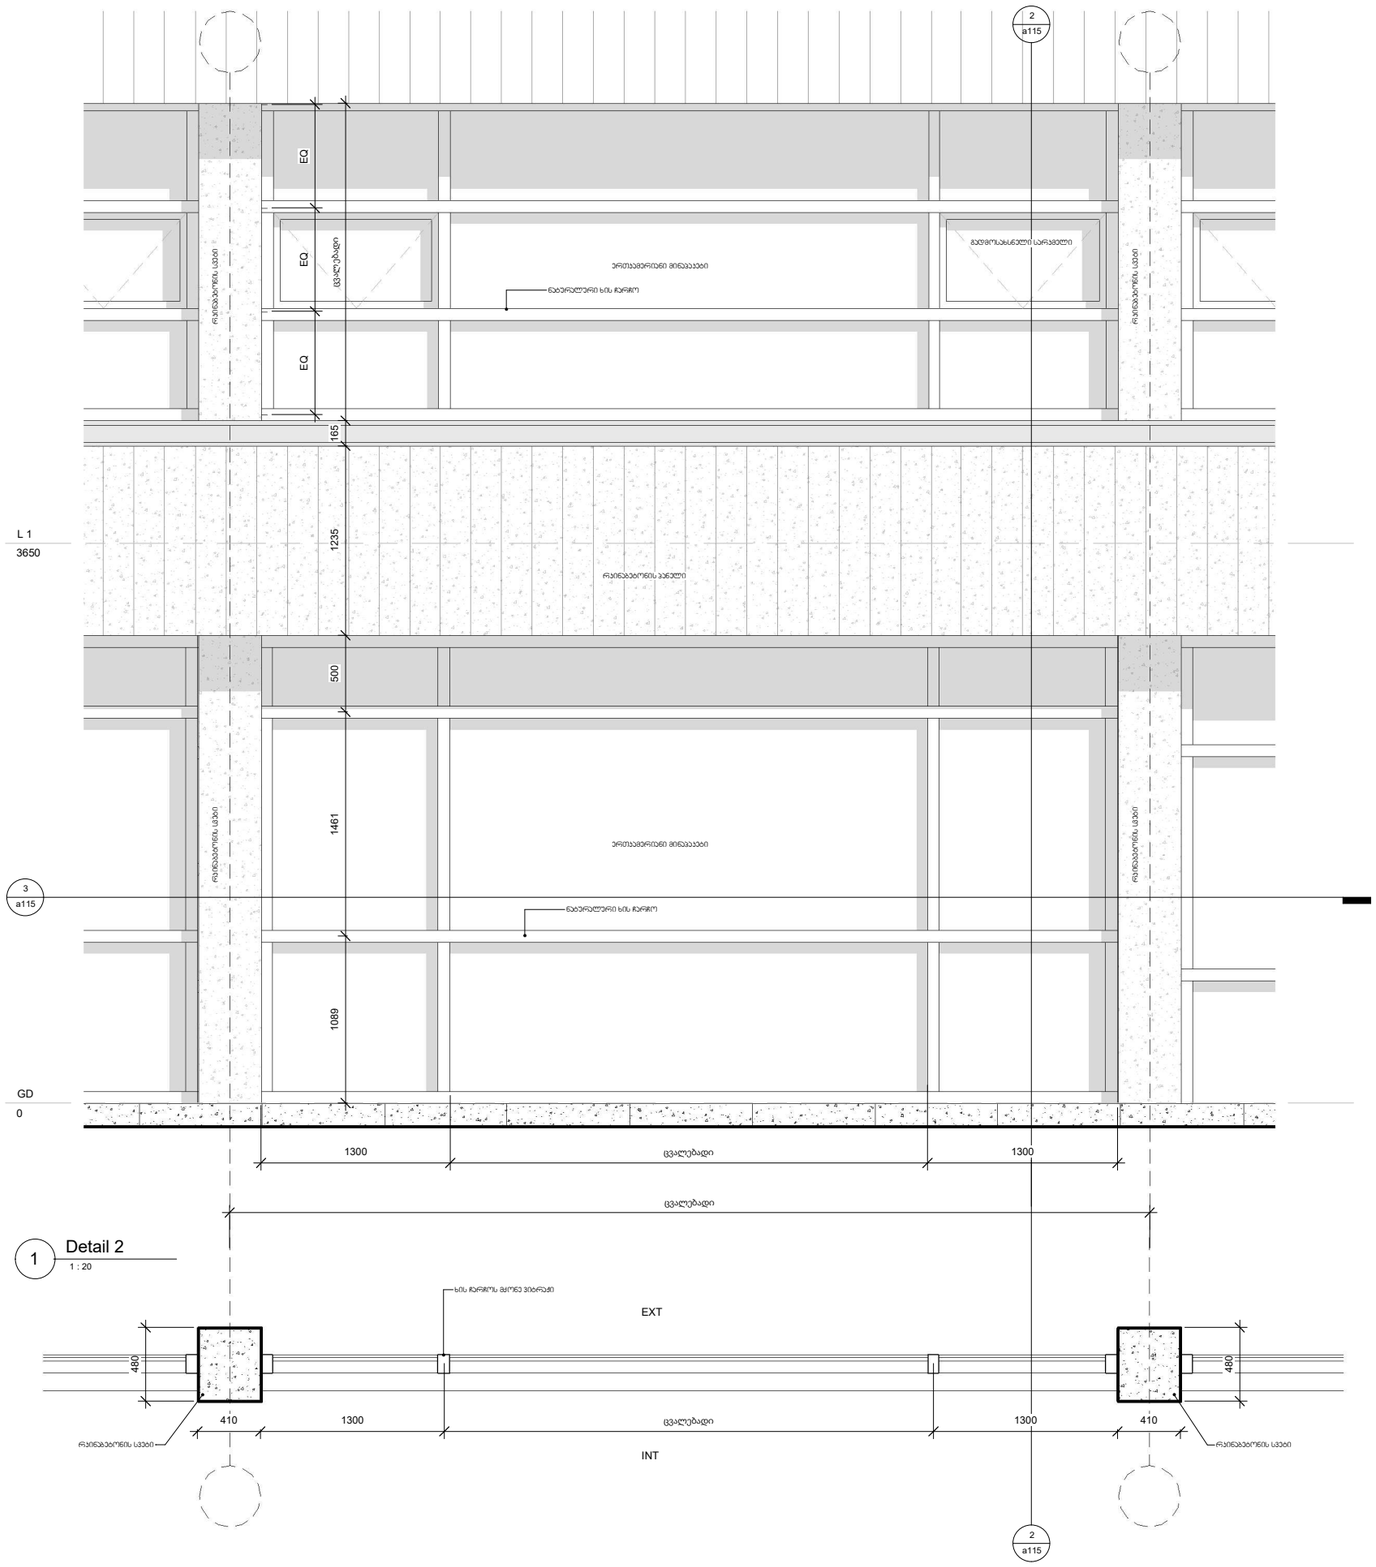

1 Detail 2
1 : 20

3 Detail 4
1 : 20

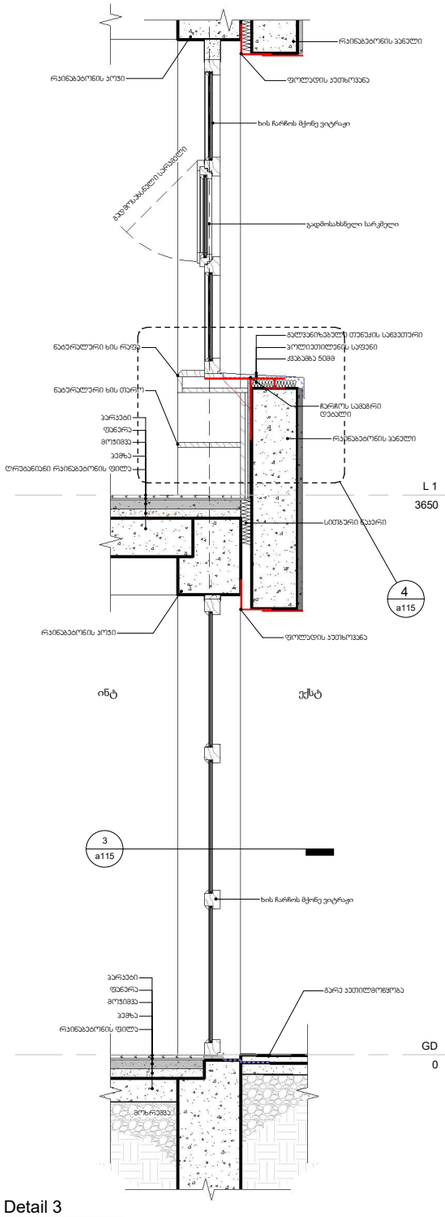

2 Detail 3
1 : 20

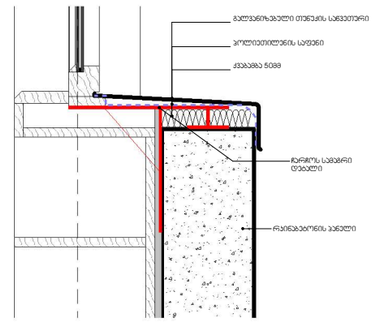

4 Detail 7
1 : 10

collective
development

პირობითი აღნიშვნები

ნახაზის დასახელება

დეტალები 3

თარიღი	09/02/2024
მენეჯერი	გიორგი ბატულაშვილი
ავტორი	გიორგი ჩხეიძე

მისამართი

ბ. ბაირამაშვილის ქ. №3

ნახ. ნომერი

A115

მასშტაბი As indicated

6/10/2024 1:01:40 PM