ჭრილი 1-1 (გ-ა) ღერძებს შორის მასშტაბი 1:200

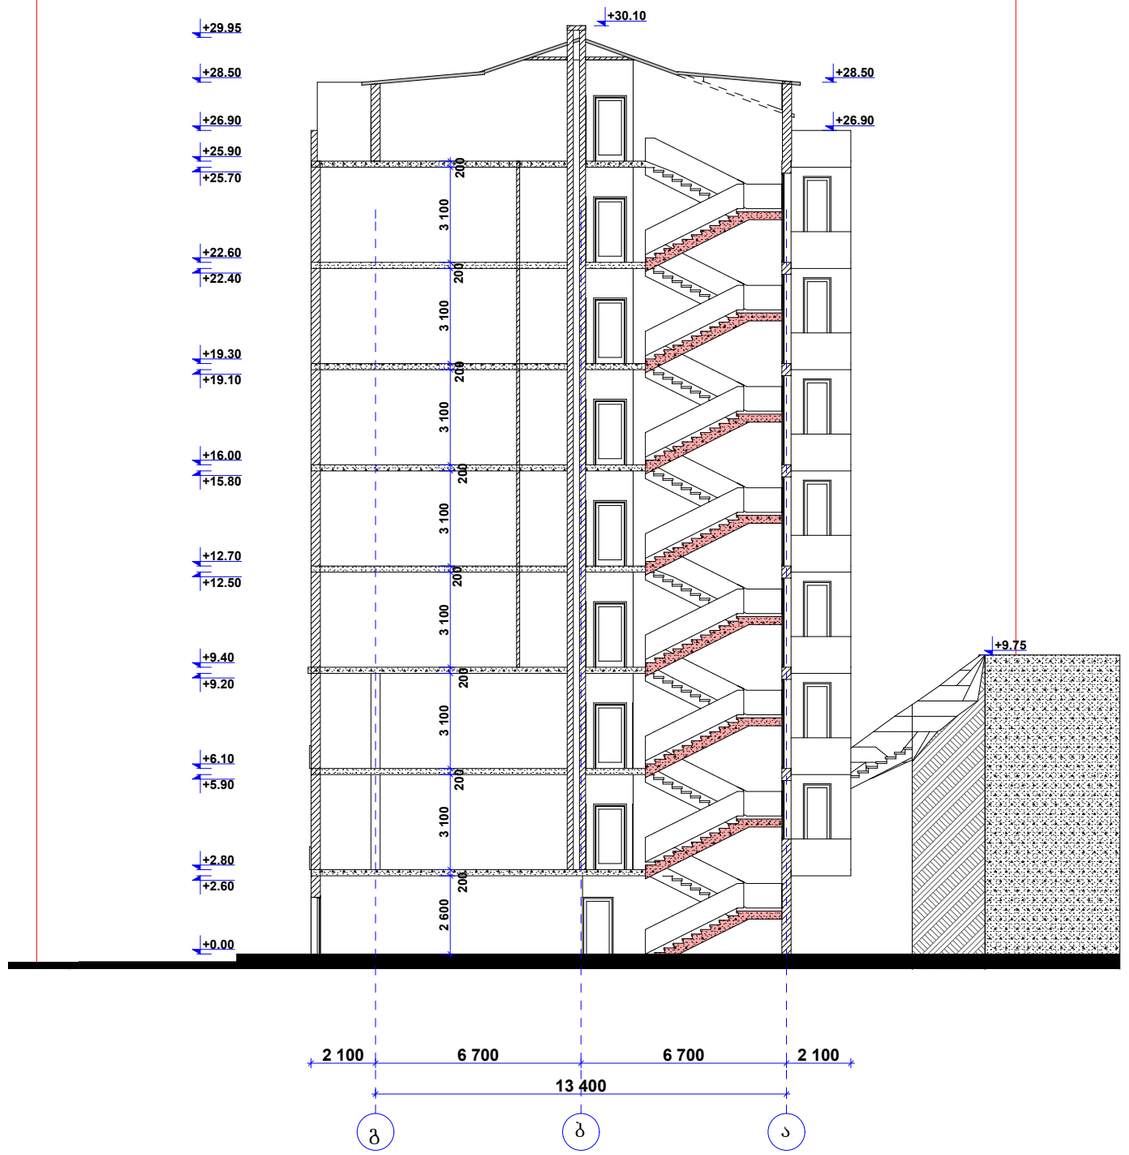

"არქიტექტორები+"		მრავალბინიანი საცხოვრებელი სახლის პროექტი				
		ქ. თბილისი, ალ.ყაზბეგის გამზ. №34, შიდა კვარტალი				
დირექტორი	ნ. ფარცხალაძე		არქიტექტურული ნაწილი			
მთ. არქიტექტორი	რ. ტყემალაძე		სტადია	მასშტაბი 1:200		
პროექტის ავტორი	ნ. ფარცხალაძე					
დაამუშავა	ნ. ფარცხალაძე		ფ.		ფ.	

ჭრილი 2-2 (1-6) ღერძებს შორის მასშტაბი 1:200

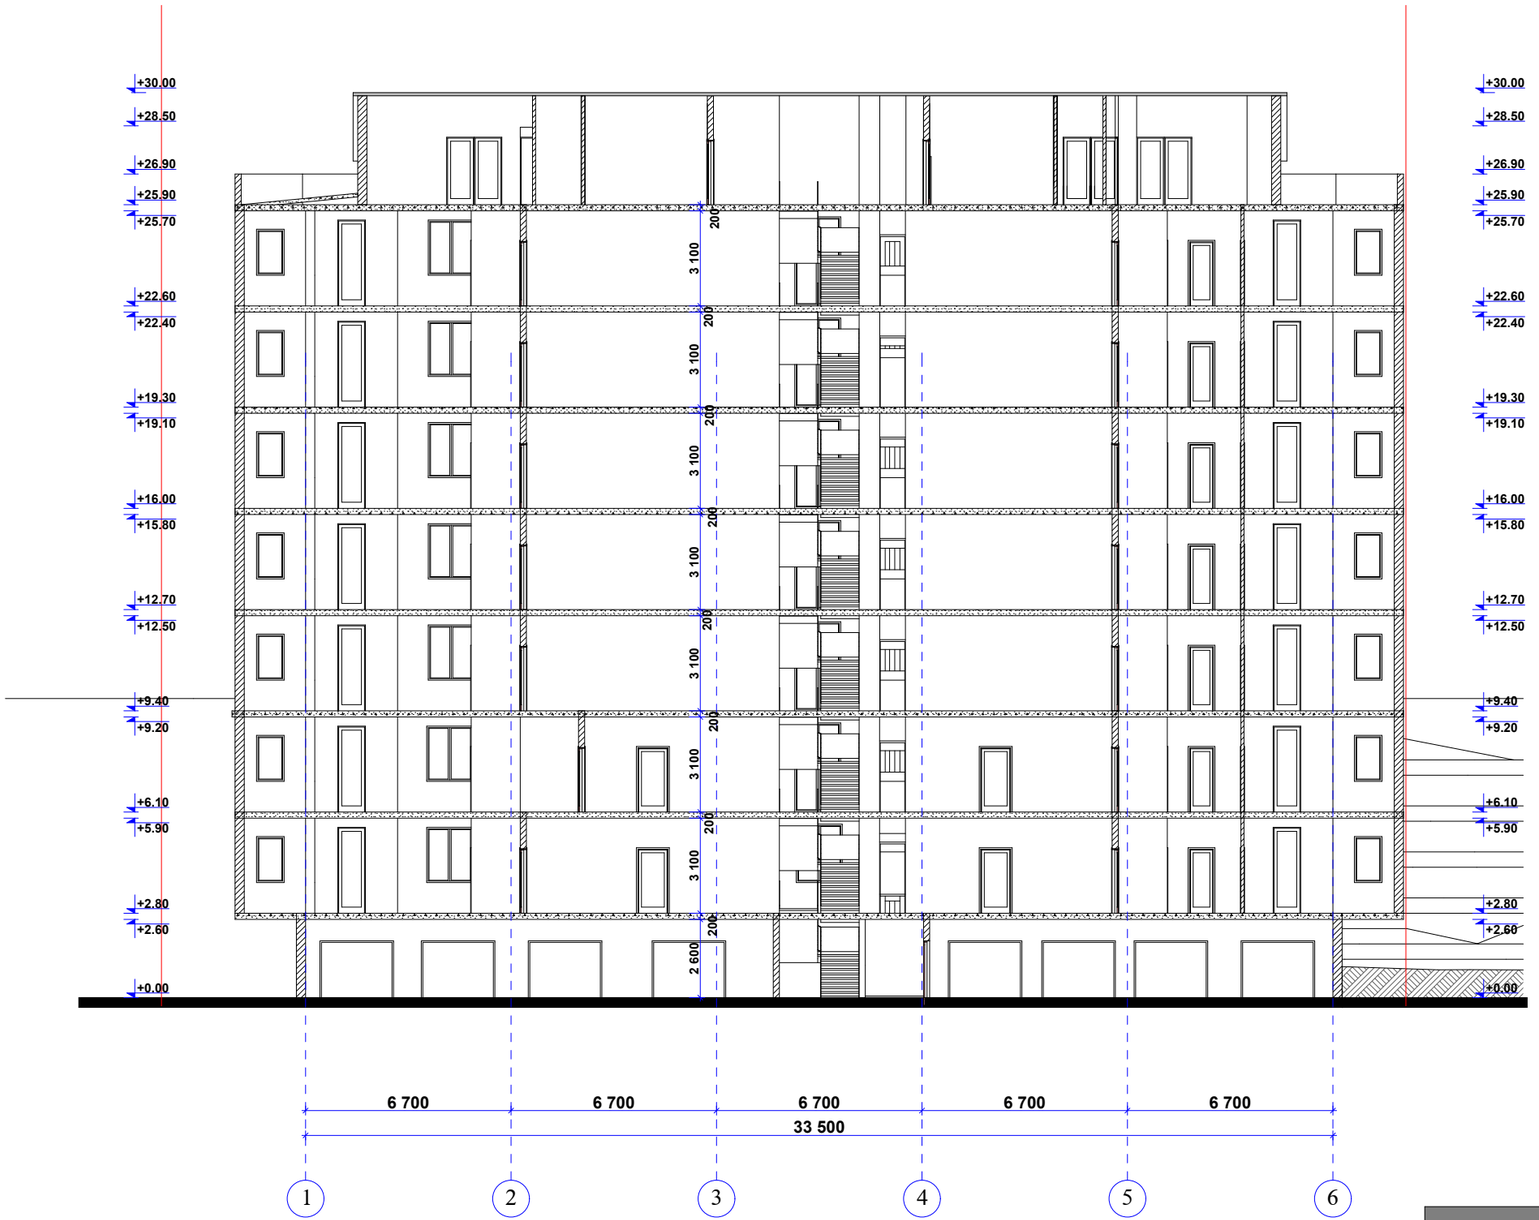

"არქიტექტორები+"	მრავალბინიანი საცხოვრებელი სახლის პროექტი		
	ქ. თბილისი, ალ.ყაზბეგის გამზ. №34, შიდა კვარტალი		
დირექტორი	ნ. ფარცხალაძე		არქიტექტურული ნაწილი
მთ. არქიტექტორი	რ. ტყემალაძე		სტადია: მასშტაბი 1:200
პროექტის ავტორი	ნ. ფარცხალაძე		
დაამუშავა	ნ. ფარცხალაძე	ფ.	ფ.