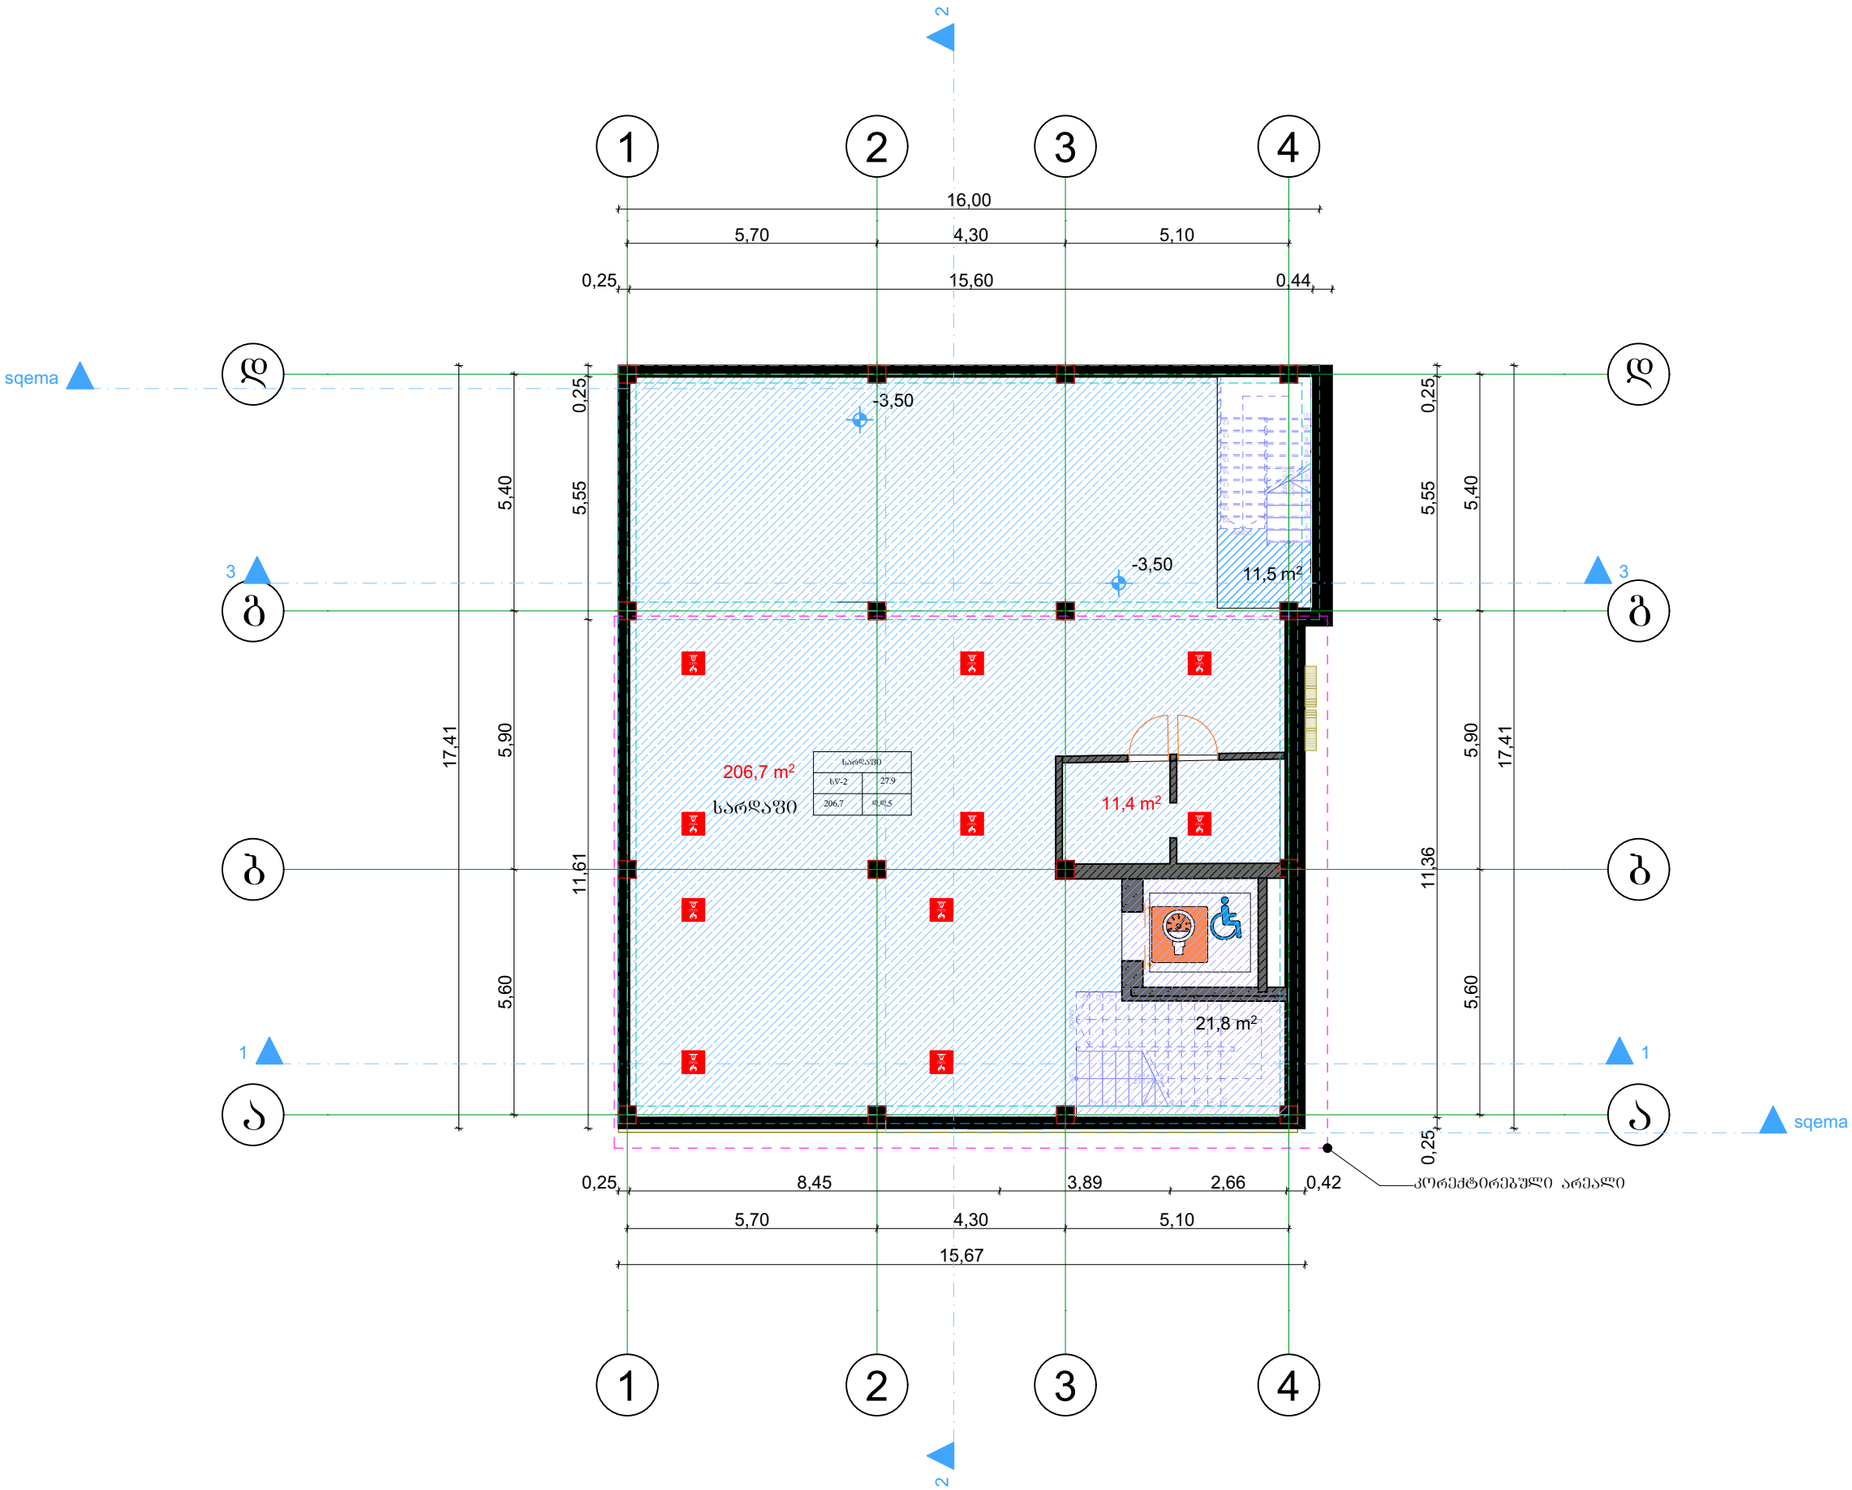

შ.პ.ს. "ბიემჯი პროჯექტ"
"BMG PROJECT"
ს/კ 406390640
შარტავას ქ. №14
598 66 70 70
577 15 80 39
groupbmg@yahoo.com
B M G
PROJECT

სარდაფი -206.7
კიბის უჯრედი-33.3
დამხმარე- 11.4

ს/კ 01.72.14.012.876

ობიექტის მისამართი	ქ.ბორჯომი, დიღმის სასწავლო საცდელი მეურნეობა
ნახაზის დასახელება	გეგმა -3.50 ნიშნულზე

ტექნიკური დირექტორი		ზაზა ბასილაძე
არქიტექტორი		გიორგი ყიფშიძე
დაინტერესებული პირი	გიორგი მჭედლიშვილი	
მასშტაბი	1:100	
თარიღი	2024წ.	ფურცელი A - 3

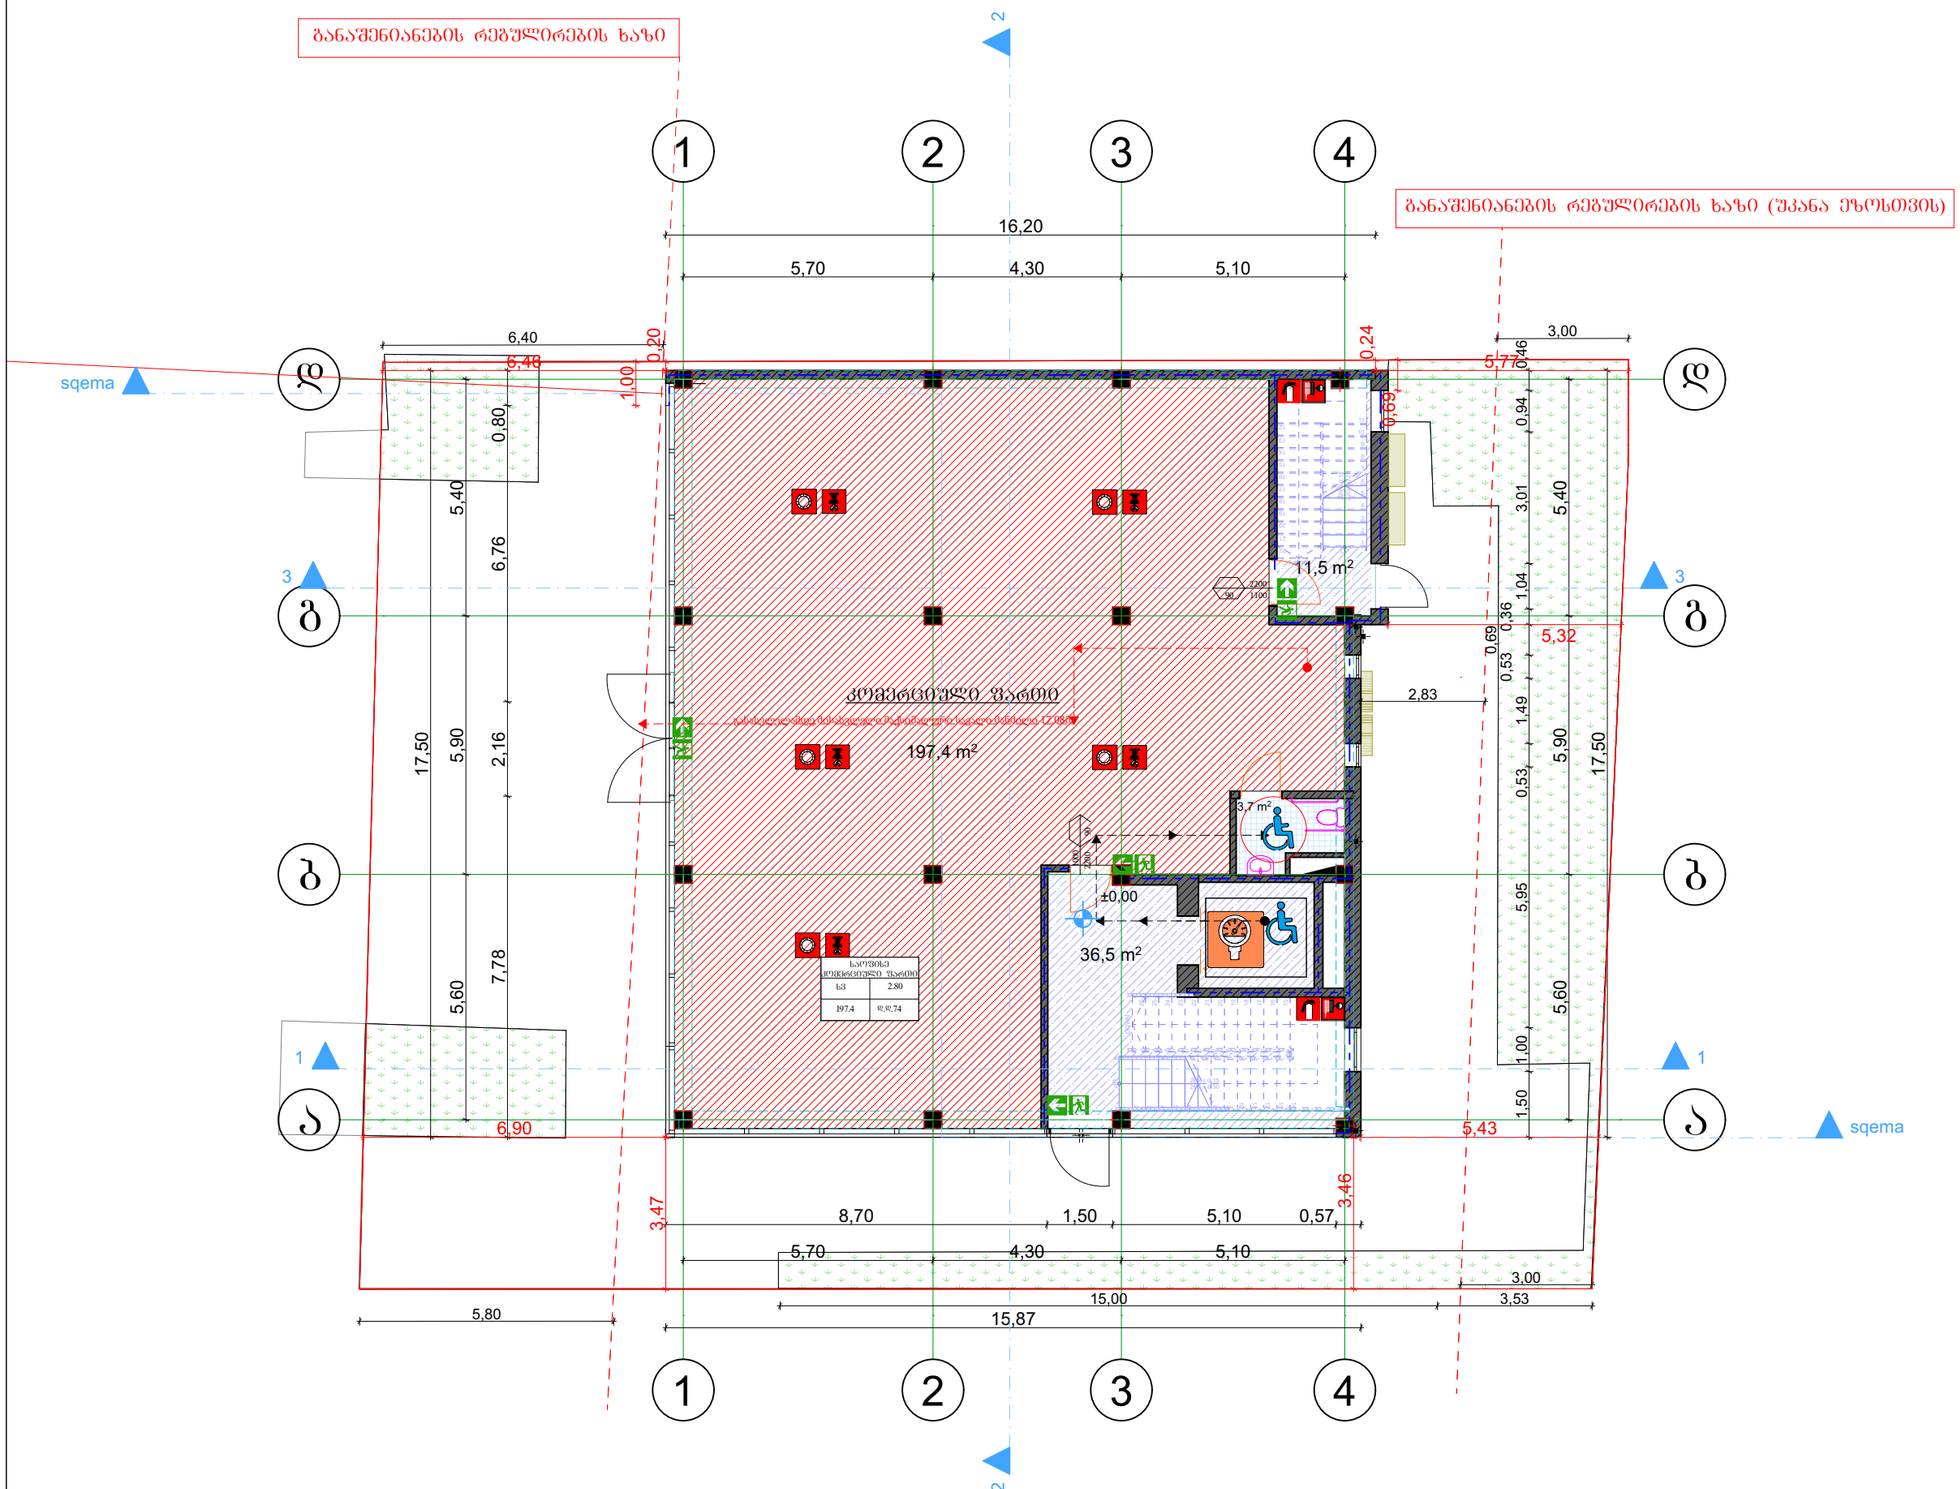

შ.პ.ს. "ბიემჯი პროჯექტ"

"BMG PROJECT"

ს/კ 406390640

შარტავას ქ. №14

598 66 70 70

577 15 80 39

groupbmg@yahoo.com

B M G PROJECT

გასასვლელთან მისადგომი სავალი მანძილი
ცხრილი 1016.2

დაკავებულობა	საშუალო სისქეების გარეშე (მ)	საშუალო სისქეებით (მ)
სვ	60	75

კედლის ცეცხლმედეგობა (1სთ.)

კედლის ცეცხლმედეგობა (2სთ.)

საოფისე ჯგუფი სვ

მაქსიმალური ფართობის დაშვება ოთხი დაკავებულზე
ცხრილი 1004.1.2

დაკავებულობა	აღჭურვილობა	ფართობი მ	დაკავებულობის დატვირთვის ფაქტორი	დ.დ.
სვ		200.5	2.80	74
		200.5		74

კომერციული - 197.4
კიბის უჯრედი-48
დამხმარე-3.7

ს/კ 01.72.14.012.876

ობიექტის მისამართი	ქ.თბილისი, დიღმის სასწავლო საცდელი მეურნეობა
ნახაზის დასახელება	გეგმა +0.00 ნიშნულზე

ტექნიკური დირექტორი		ზაზა ბასილაძე
არქიტექტორი		გიორგი ყიფშიძე
დაინტერესებული პირი	გიორგი მჭედლიშვილი	
მასშტაბი	1:100	ფურცელი A - 3
თარიღი	2024წ.	

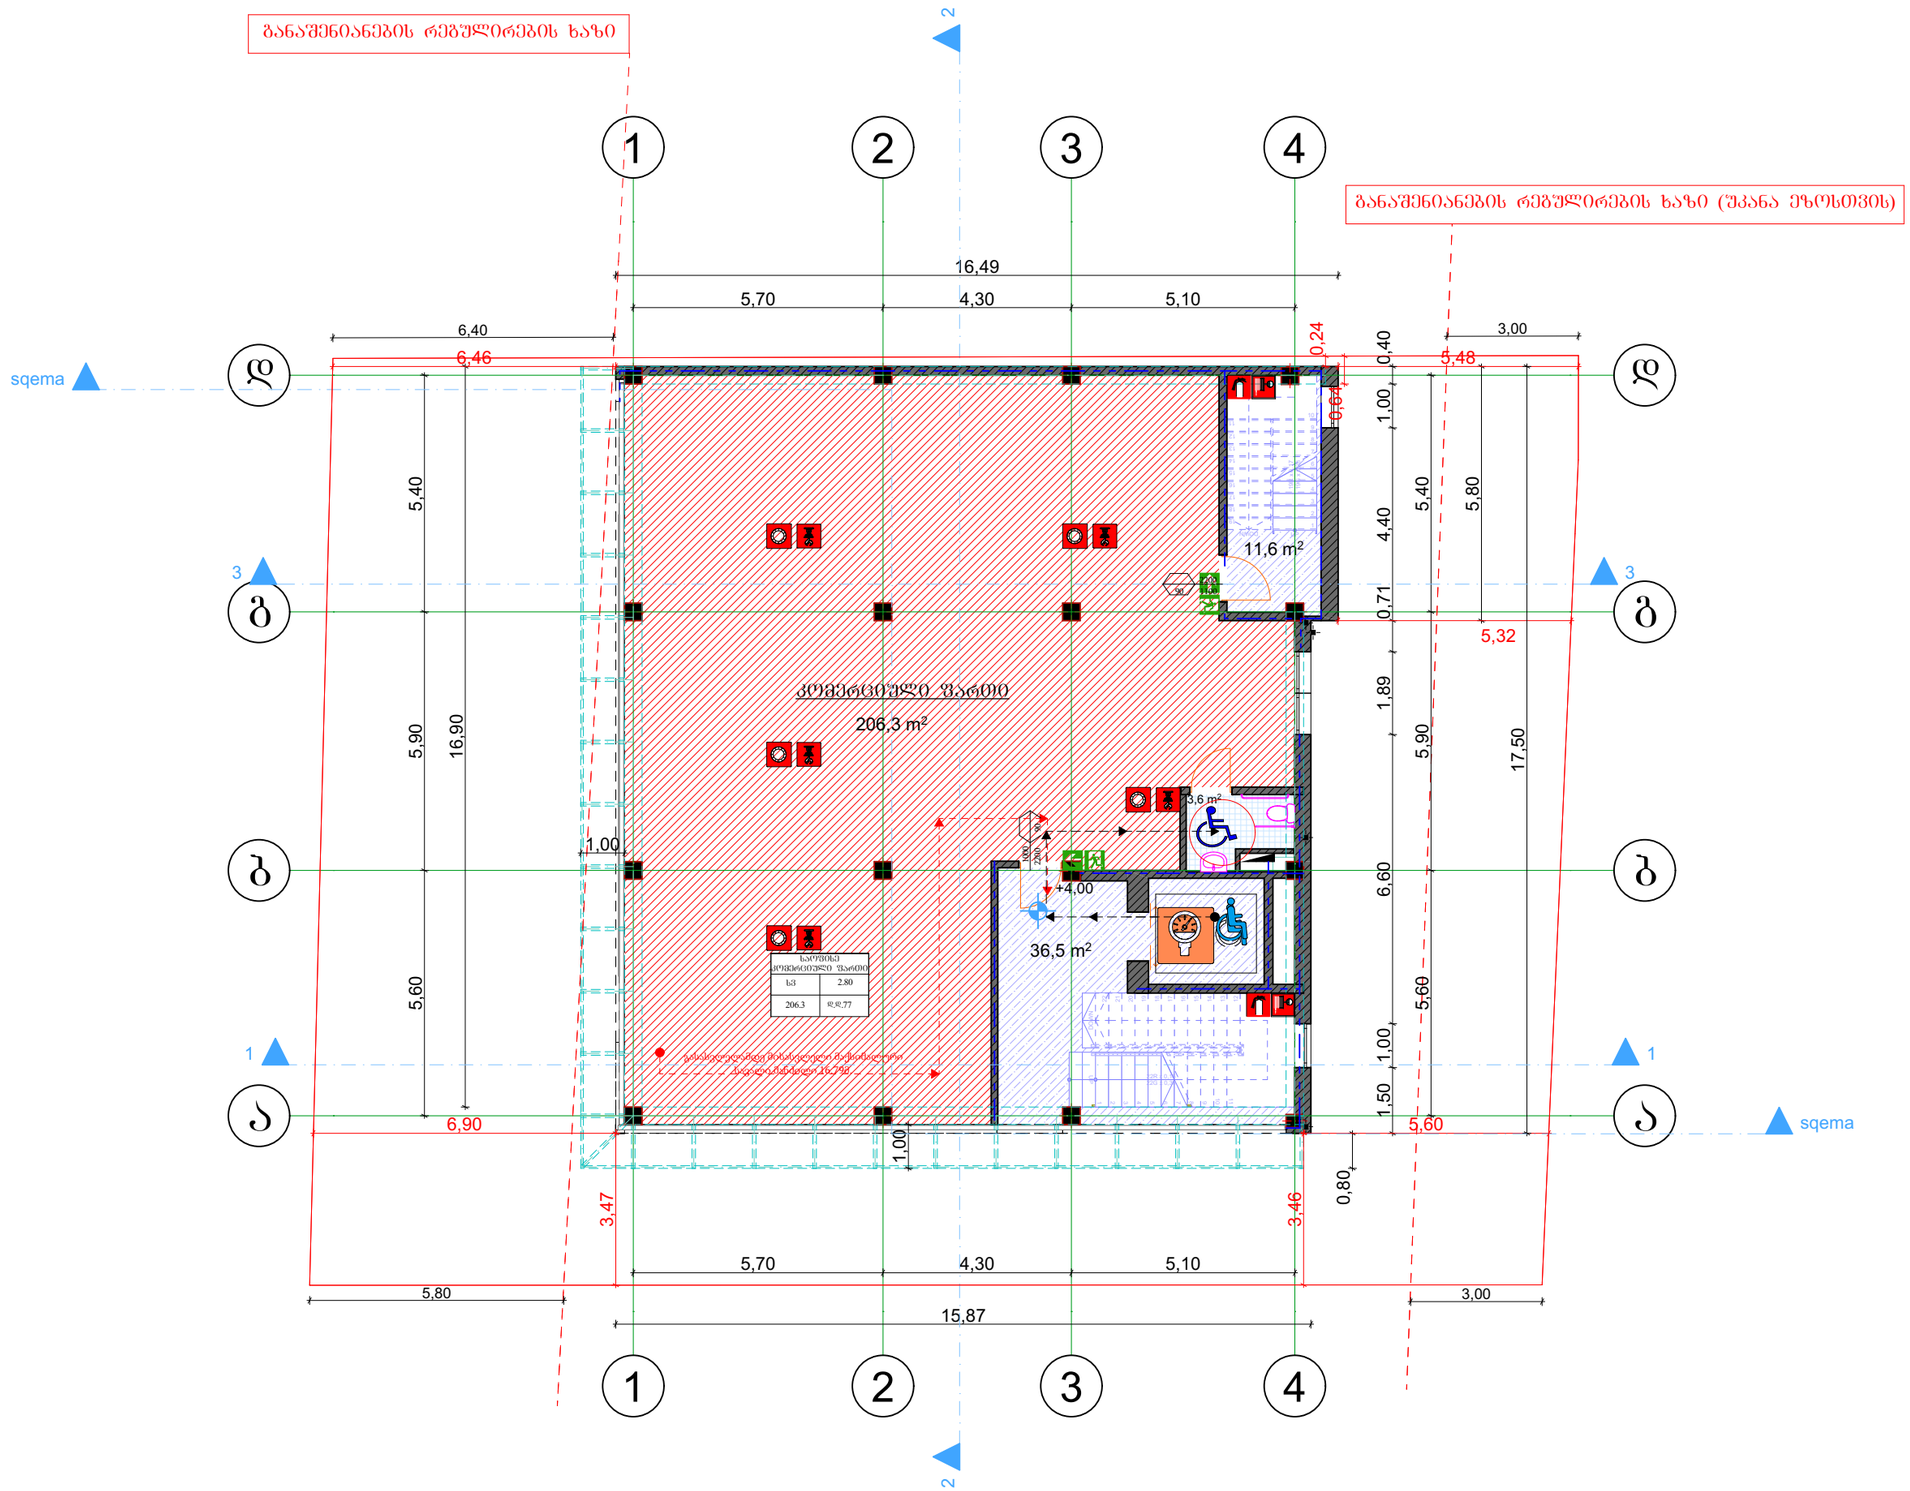

შ.პ.ს. "ბიემჯი პროჯექტ"
"BMG PROJECT"
ს/კ 406390640
შარტავას ქ. №14
598 66 70 70
577 15 80 39
groupbmg@yahoo.com
B M G
PROJECT

გასასვლელთან მისადგომი სავალი მანძილი
ცხრილი 1016.2

დაკავებულობა	საშიფრე სისტემების გარეშე (მ)	საშიფრე სისტემებით (მ)
სვ	60	75

კედლის ცეცხლმედეგობა (1სთ.)
კედლის ცეცხლმედეგობა (2სთ.)
საოფისე ჯგუფი სვ

მაქსიმალური ფარობის დაშვება თითო დამკვებელზე
ცხრილი 1004.12

დაკავებულობა	აღწერილობა	ფარობა მ	დაკვებელობის ფარობის ფაქტორი	დ.დ.
სვ		208,6	2.80	77
		208,6		77

კომერციული - 206.3
კიბის უჯრედი-48.1
დამხმარე-3.6

ს/კ 01.72.14.012.876

ობიექტის მისამართი	ქ.თბილისი, დიღმის სასწავლო საცდელი მეურნეობა
ნახაზის დასახელება	ბებმა +4.00 ნიშნულზე

ტექნიკური დირექტორი		ზაზა ბასილაძე
არქიტექტორი		გიორგი ყიფშიძე
დაინტერესებული პირი	გიორგი მჭედლიშვილი	
მასშტაბი	1:100	ფურცელი A - 3
თარიღი	2020წ.	

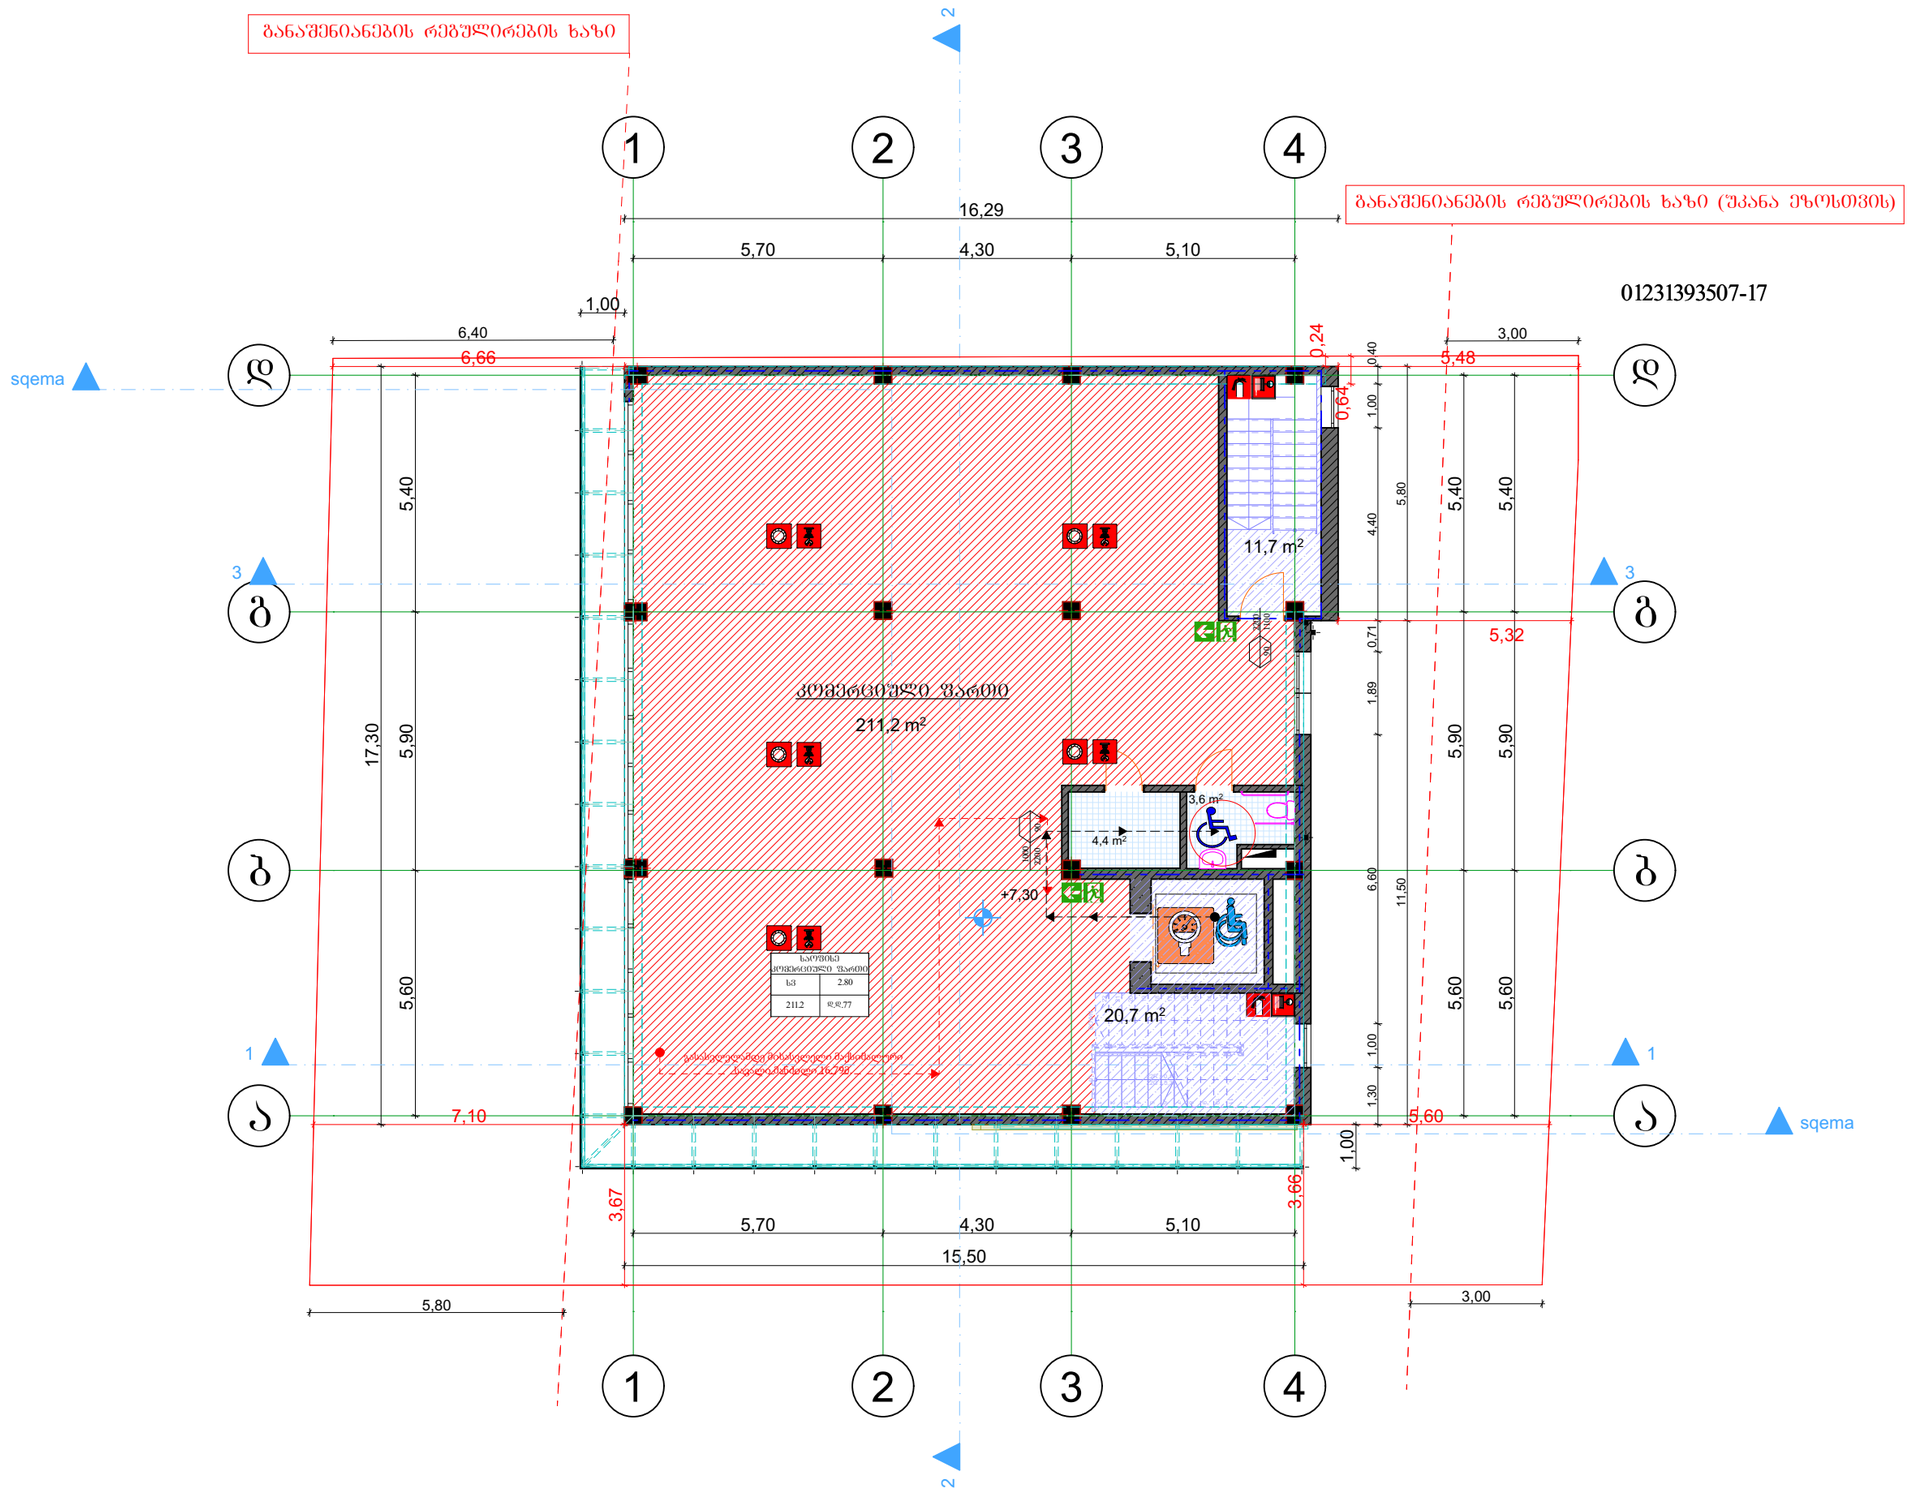

შ.პ.ს. "ბიემჯი პროჯექტ"

"BMG PROJECT"

ს/კ 406390640

შარტავას ქ. №14

598 66 70 70

577 15 80 39

groupbmg@yahoo.com

B M G PROJECT

გასასვლელთან მისადგომი სავალი მანძილი
ცხრილი 1016.2

დაკავებულობა	საშუალო სისტემების გარეშე (მ)	საშუალო სისტემებით (მ)
სვ	60	75

კედლის ცეცხლმედეგობა (1სთ.)

კედლის ცეცხლმედეგობა (2სთ.)

საოფისე ჯგუფი სვ

მაქსიმალური ფართობის დაშვება თითო დამკავებელზე
ცხრილი 1004.1.2

დაკავებულობა	აღწერილობა	ფართი მ²	დაკავებულობის ფაქტორის ფაქტორი	დ.დ.
სვ		203.5	2.80	77
		203.5		77

კომერციული - 211.2
კიბის უჯრედი-32.4
დამხმარე-8

ს/კ 01.72.14.012.876

ობიექტის მისამართი	ქ.თბილისი, დიღმის სასწავლო საცდელი მეურნეობა
ნახაზის დასახელება	ბებმა +7.30 ნიშნულზე

ტექნიკური დირექტორი		ზაზა ბასილაძე
არქიტექტორი		გიორგი ყიფშიძე
დაინტერესებული პირი	გიორგი მჭედლიშვილი	
მასშტაბი	1:100	ფურცელი A - 3
თარიღი	2024წ.	

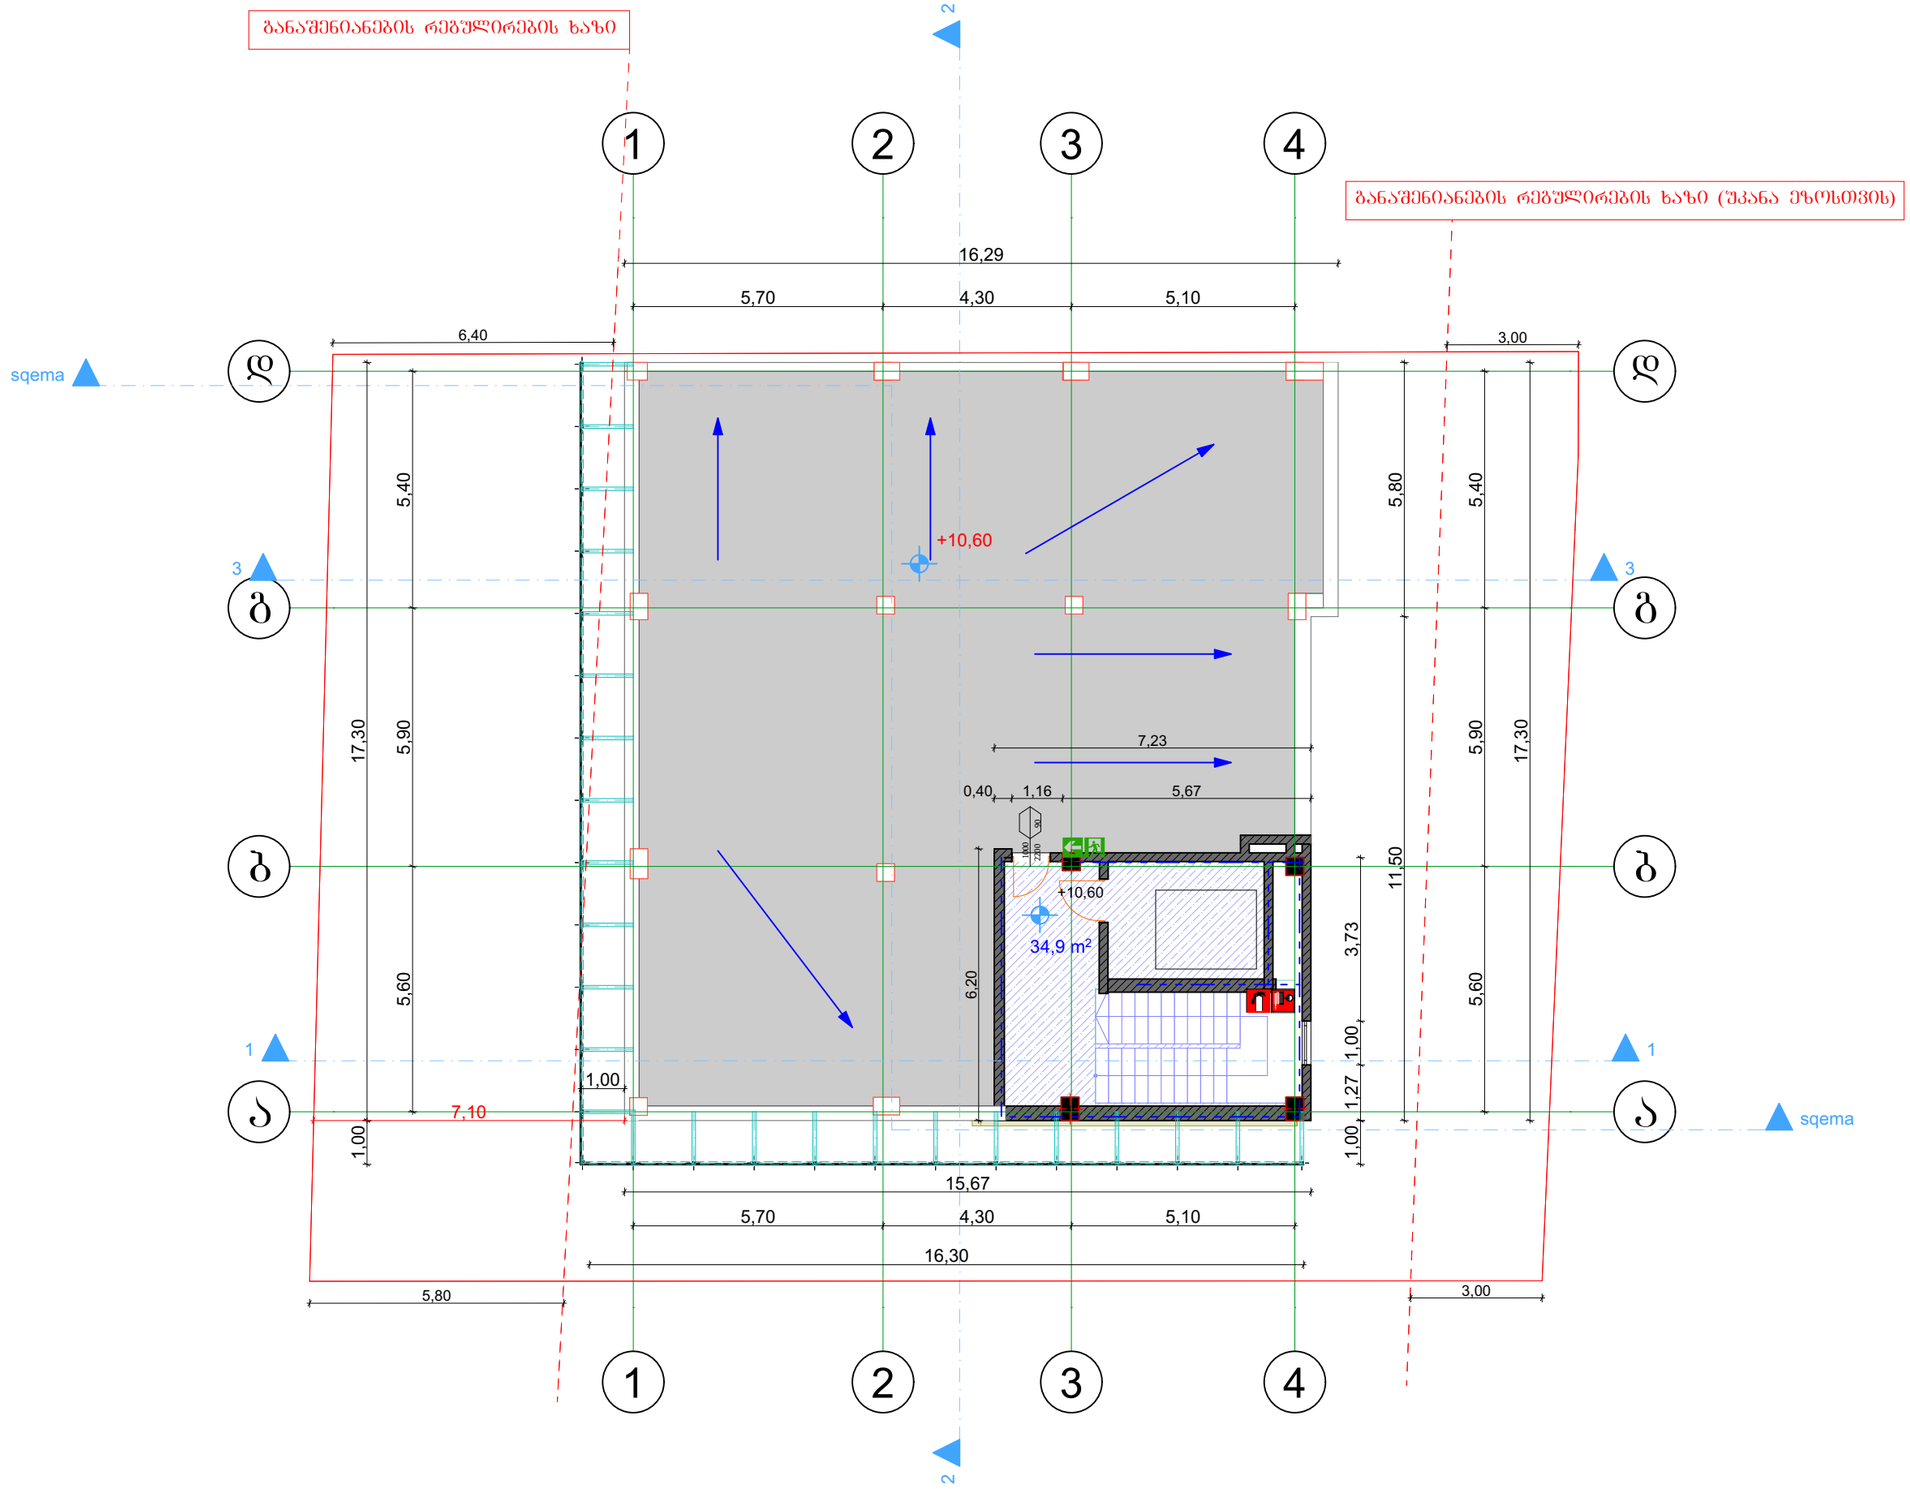

შ.პ.ს. "ბიემჯი პროჯექტ"
"BMG PROJECT"
ს/კ 406390640
შარტავას ქ. №14
598 66 70 70
577 15 80 39
groupbmg@yahoo.com
B M G
PROJECT

გასახელებლთან მისადგომი სავალი მანძილი
ცხრილი 1016.2

დაკავებულობა	საშუალო სისქეების გარეშე (მ)	საშუალო სისქეებით (მ)
სვ	60	75

კედლის ცეცხლმედეგობა (1სთ.)
კედლის ცეცხლმედეგობა (2სთ.)
საფეხსე ჯგუფი სვ

მაქსიმალური ფართობის დაშვება ითითო დაკავებულზე
ცხრილი 1004.12

დაკავებულობა	აღჭურვილობა	ფართობი მ	დაკავებულობის დატვირთვის ფაქტორი	დ.დ.
სვ		203.5	2.80	77
		203.5		77

კიბის უჯრედი -34.9

ს/კ 01.72.14.012.876

ობიექტის მისამართი	ქ.თბილისი, დიღმის სასწავლო საცდელი მეურნეობა
ნახაზის დასახელება	სამანქანოს გეგმა

ტექნიკური დირექტორი		ზაზა ბასილაძე
არქიტექტორი		გიორგი ყიფშიძე
დაინტერესებული პირი	გიორგი მჭედლიშვილი	
მასშტაბი	1:100	ფურცელი A - 3
თარიღი	2020წ.	

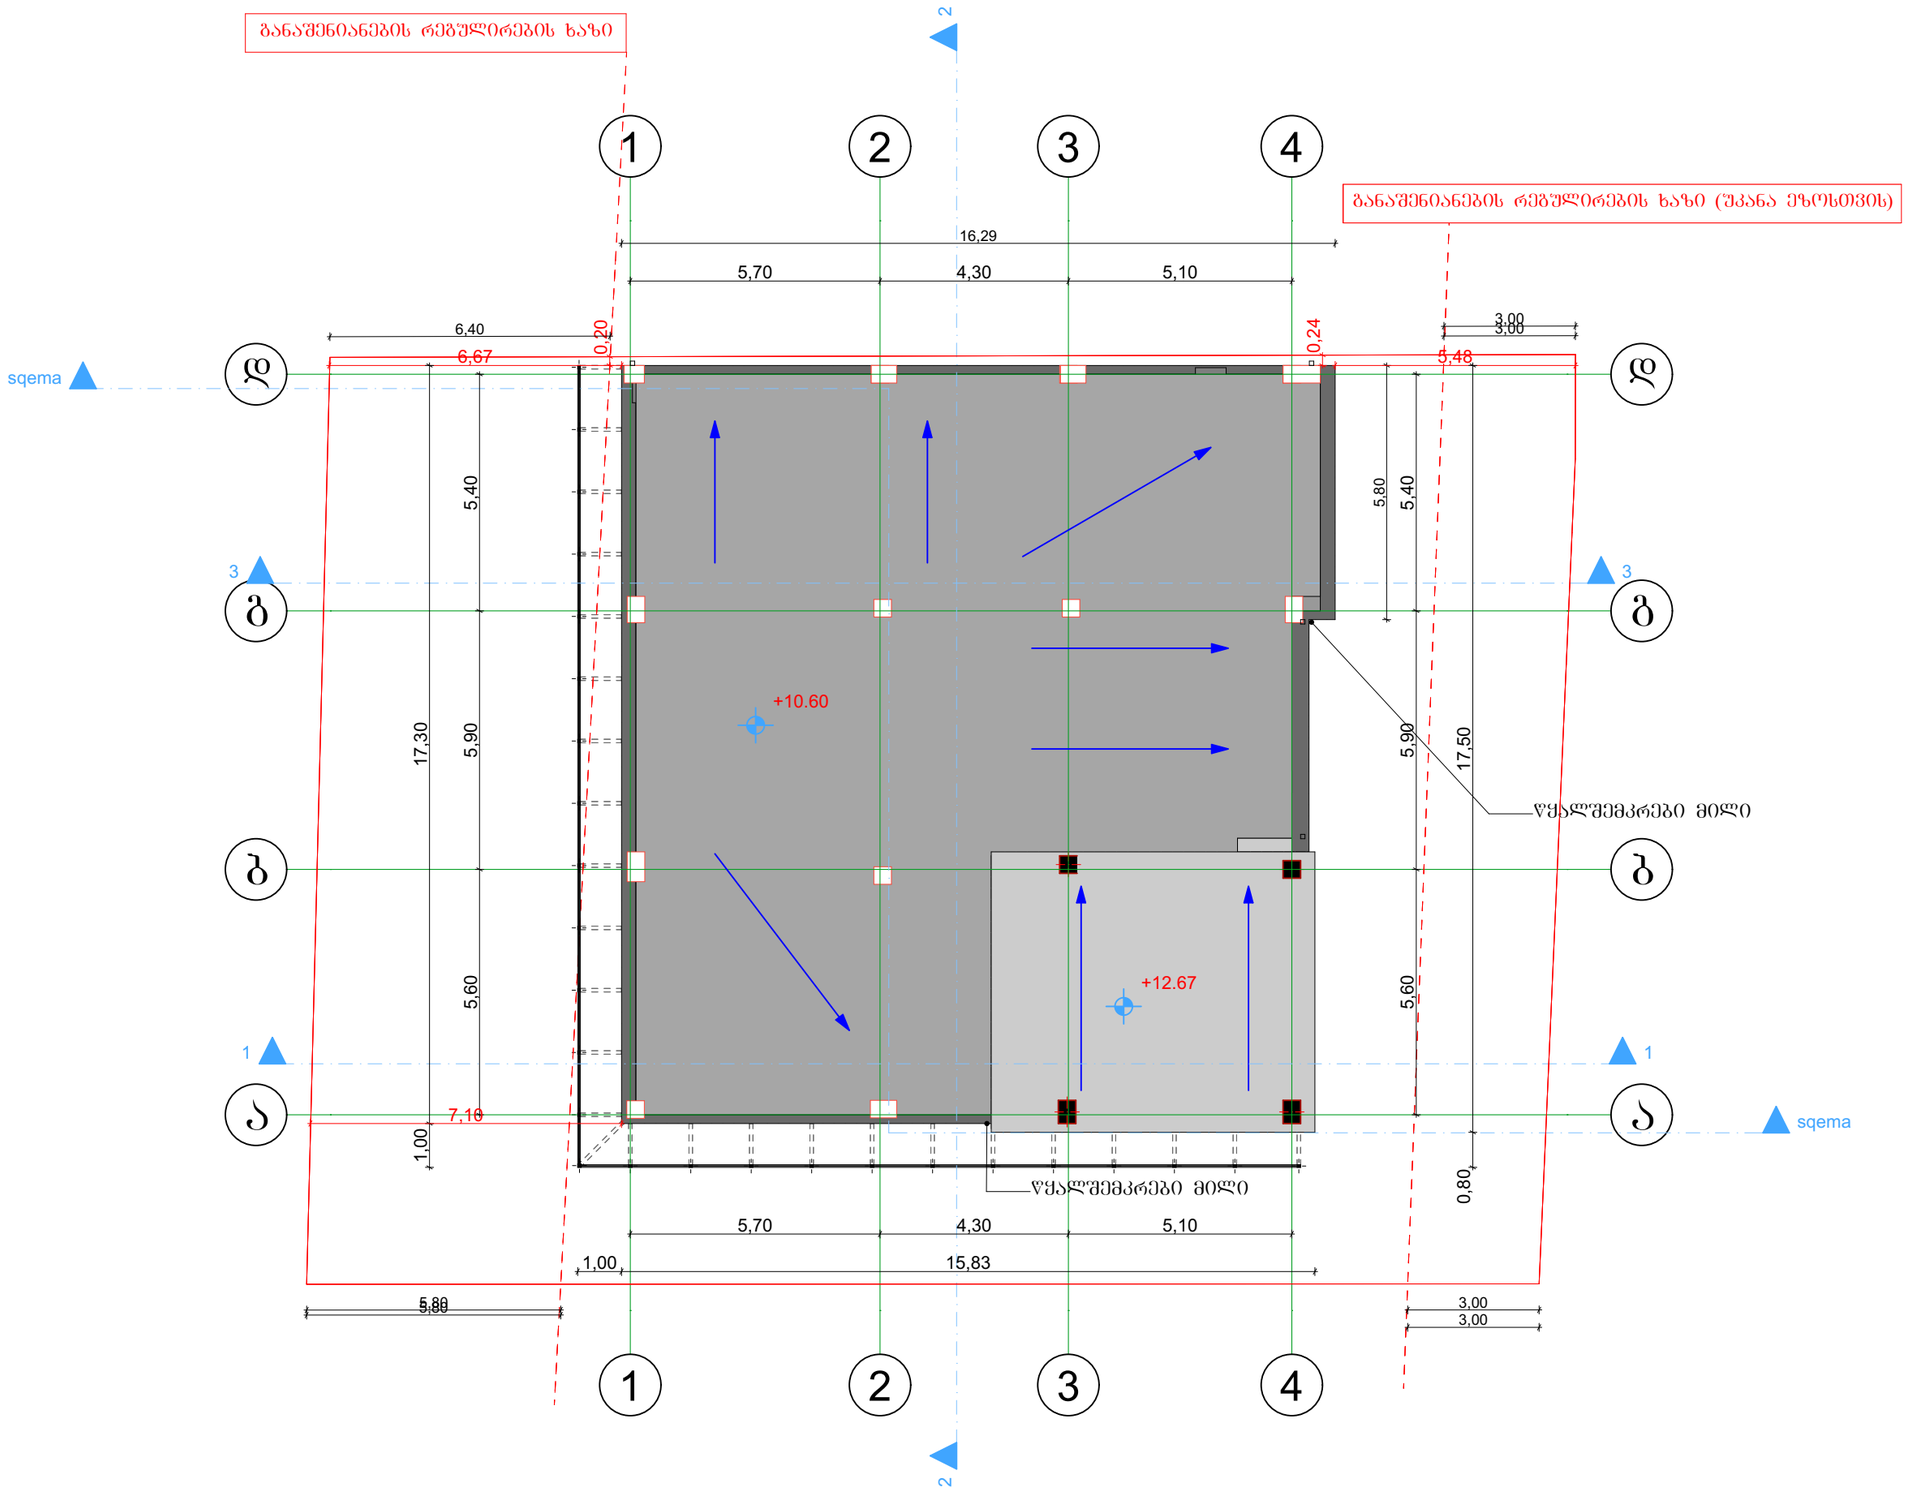

შ.პ.ს. "ბიემჯი პროჯექტ"
"BMG PROJECT"
ს/კ 406390640
შარტავას ქ. №14
598 66 70 70
577 15 80 39
groupbmg@yahoo.com
B M G
PROJECT

შენიშვნა: მშენებლობის ნებართვის შემდგომ, ბრენდრულ ვადაში წარმოდგენილი იქნება სრული დოკუმენტაცია საბანგებო სიტუაციების მართვის სამსახურში.

ს/კ 01.72.14.012.876

ობიექტის მისამართი	ქ.თბილისი, დიღმის სასწავლო საცდელი მეურნეობა
ნახაზის დასახელება	სახურავის გეგმა

ტექნიკური დირექტორი		ზაზა ბასილაძე
არქიტექტორი		გიორგი ყიფშიძე
დაინტერესებული პირი	გიორგი მჭედლიშვილი	
მასშტაბი	1:100	ფურცელი A - 3
თარიღი	2024წ.	