
11.06.2024


11.06.2024

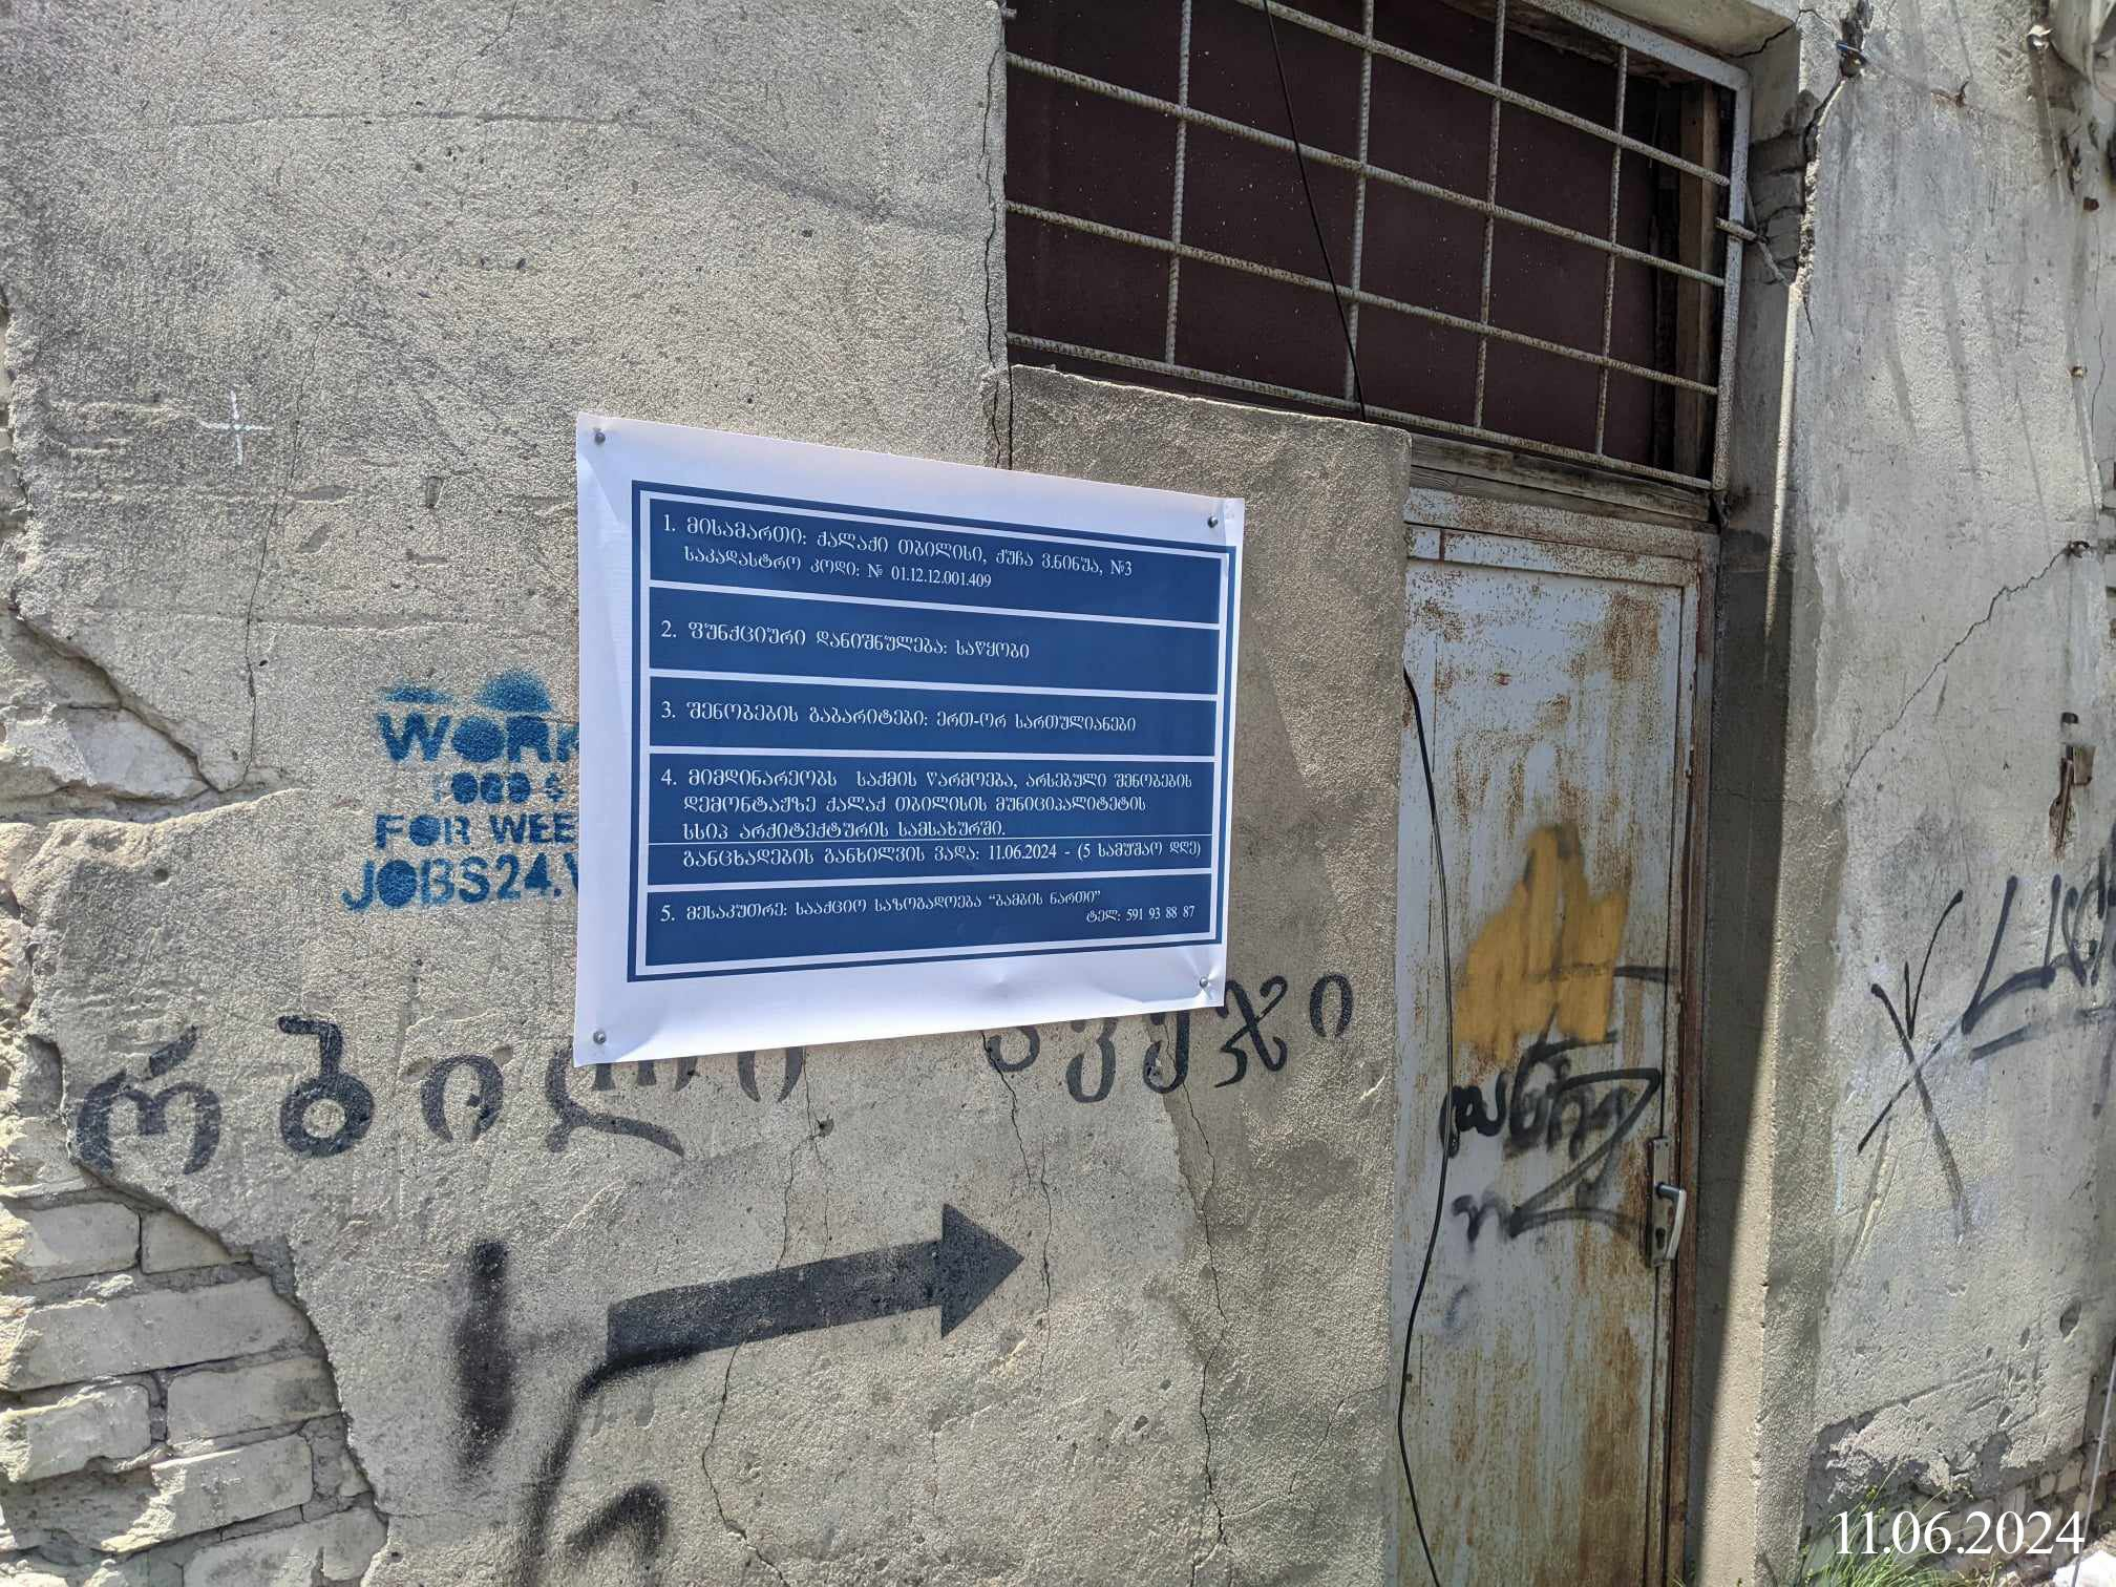
1. მისამართი: ჭალაჭი თბილისი, ჭუჩა ვ.ნინუა, №3
საკადასტრო კოდი: № 01.12.12.001.409
2. შენაქციური დანიშნულება: საწყობი
3. შენობების გაბარიტები: ერთ-ორ სართულიანები
4. მიმდინარეობს სამის წარმოება, არსებული შენობების დემონტაჟზე ჭალაჭ თბილისის მუნიციპალიტეტის სსიპ არქიტექტურის სამსახურში.
განცხადების განხილვის ვადა: 11.06.2024 - (5 სამუშაო დღე)
5. მესაკუთრე: სააქციო საზოგადოება "ბამბის ნართი"
ტელ: 591 93 88 87
11.06.2024

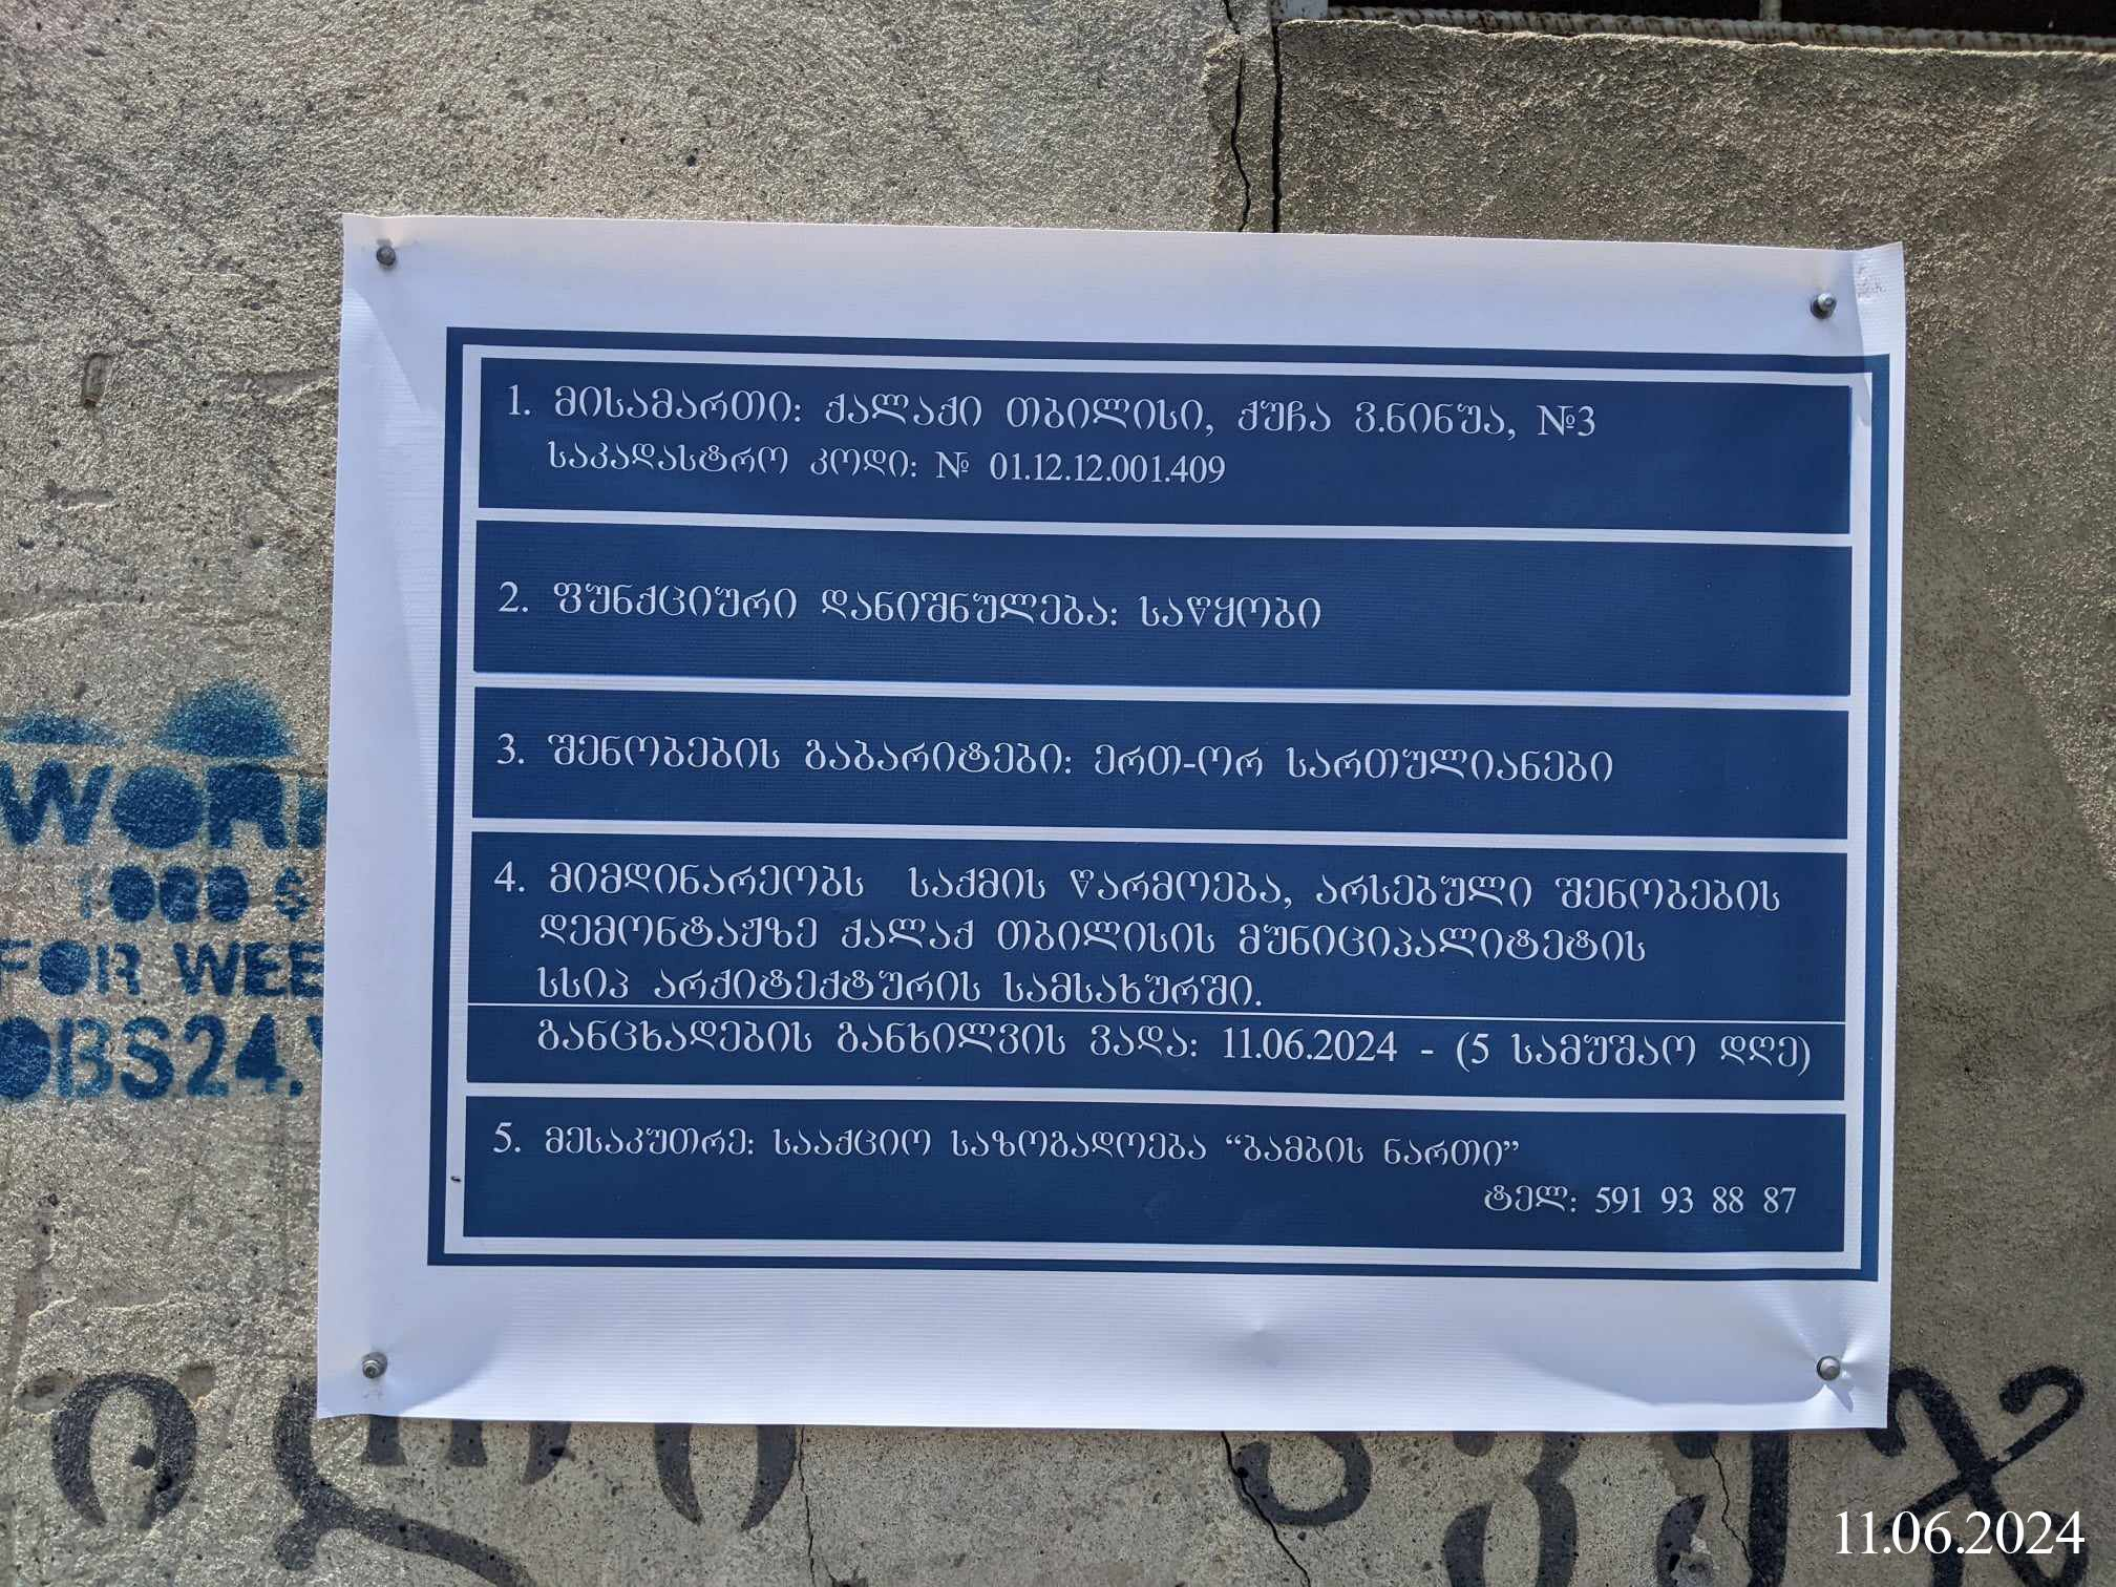
1. მისამართი: ქალაქი თბილისი, ქუჩა ვ.ნინუა, №3
საკადასტრო კოდი: № 01.12.12.001.409
2. ფუნქციური დანიშნულება: საწყობი
3. შენობების გაბარიტები: ერთ-ორ სართულიანები
4. მიმდინარეობს საქმის წარმოება, არსებული შენობების დემონტაჟზე ქალაქ თბილისის მუნიციპალიტეტის სსიპ არქიტექტურის სამსახურში.
განცხადების განხილვის ვადა: 11.06.2024 - (5 სამუშაო დღე)
5. მესაკუთრე: სააქციო საზოგადოება "ვამბის ნართი"
ტელ: 591 93 88 87
11.06.2024