
ფასადი ე-ა ღერძებში

მ. 1:100

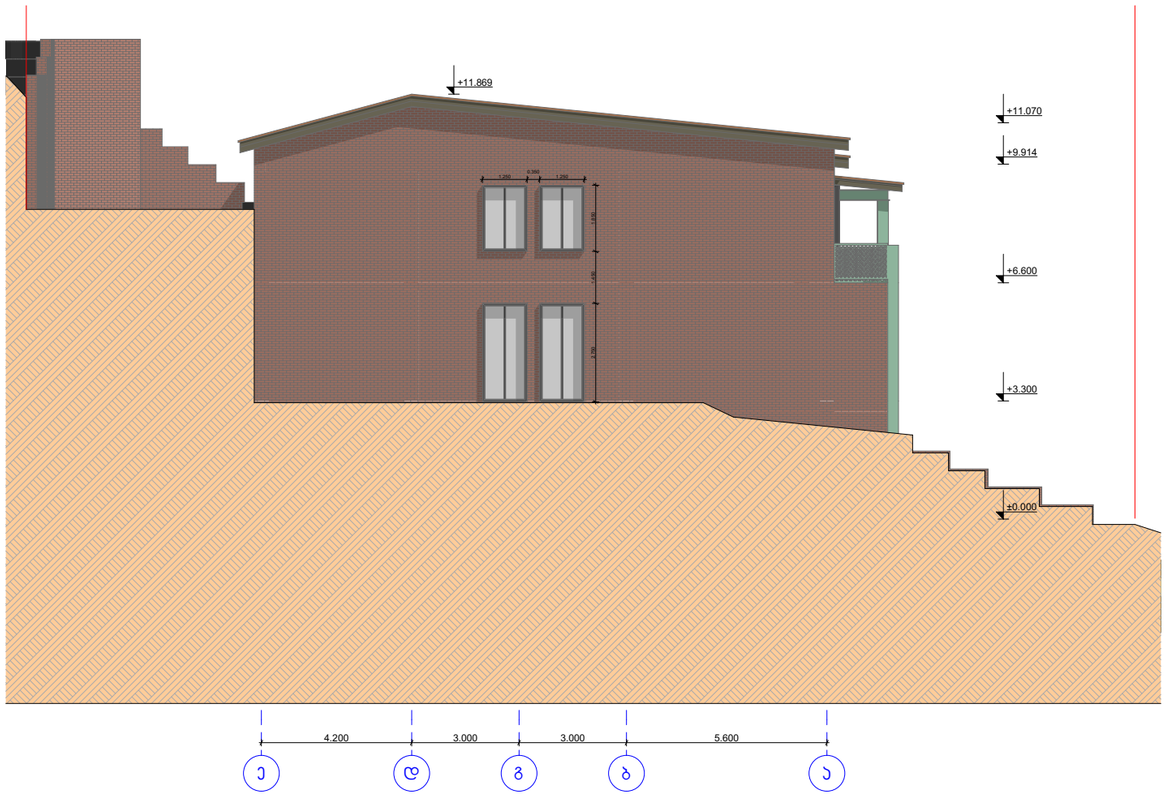

ფასადი 1-8 ღერძებში

მ. 1:100



შ.პ.ს. "ვინჩი დეველოპმენტი"
დირექტორი: მერაბ ჯაჯულია
მის.: აფაქიძის ქ.№11, ბინა №6
მობ.: 597 30 72 76

დამკვეთი:
შ.პ.ს. "ვინჩი დეველოპმენტი"

ქ. თბილისი,
ნიზამი განჯევის შესახვევი №3-ში
სასტუმროს პროექტი

შენიშვნა:


დირექტორი
მერაბ ჯაჯულია

ნახაზის დასახელება

სტადია: პ-პ	პ-პ
მასშტაბი	
ფურც. რ.	12
ფურც. №	


ფასადი ა-ე ღერძებში

მ. 1:100

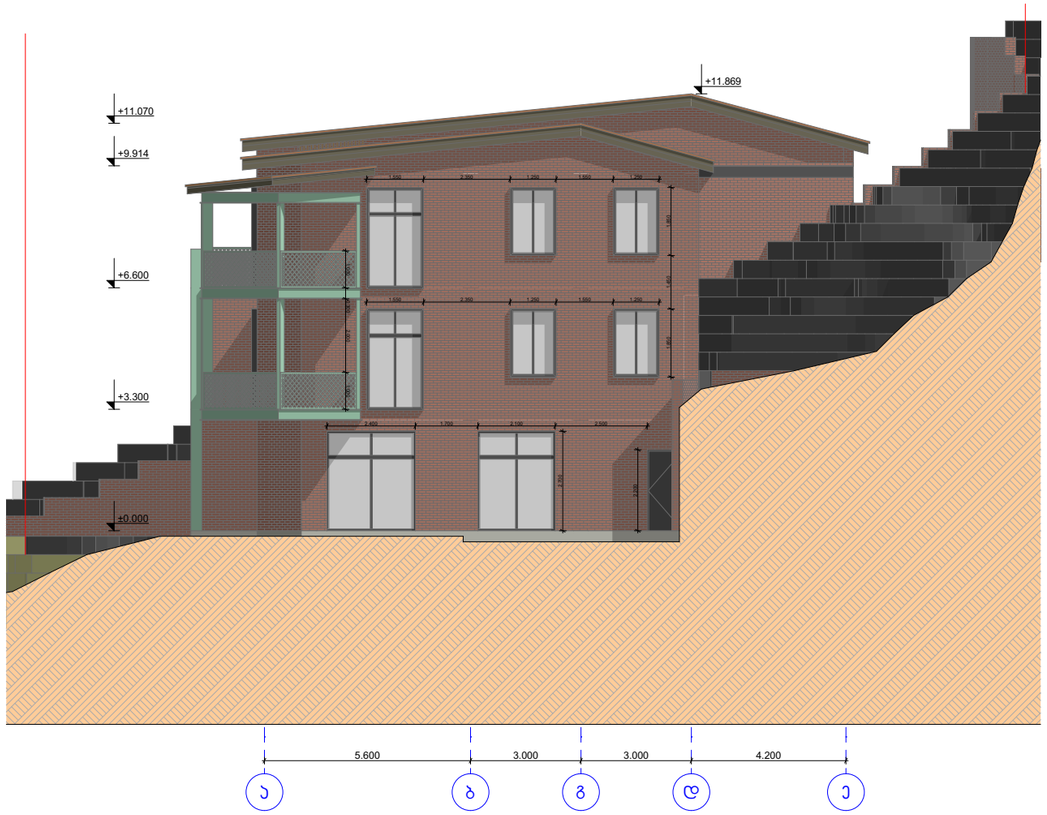

ფასადი 8-1 ღერძებში

მ. 1:100

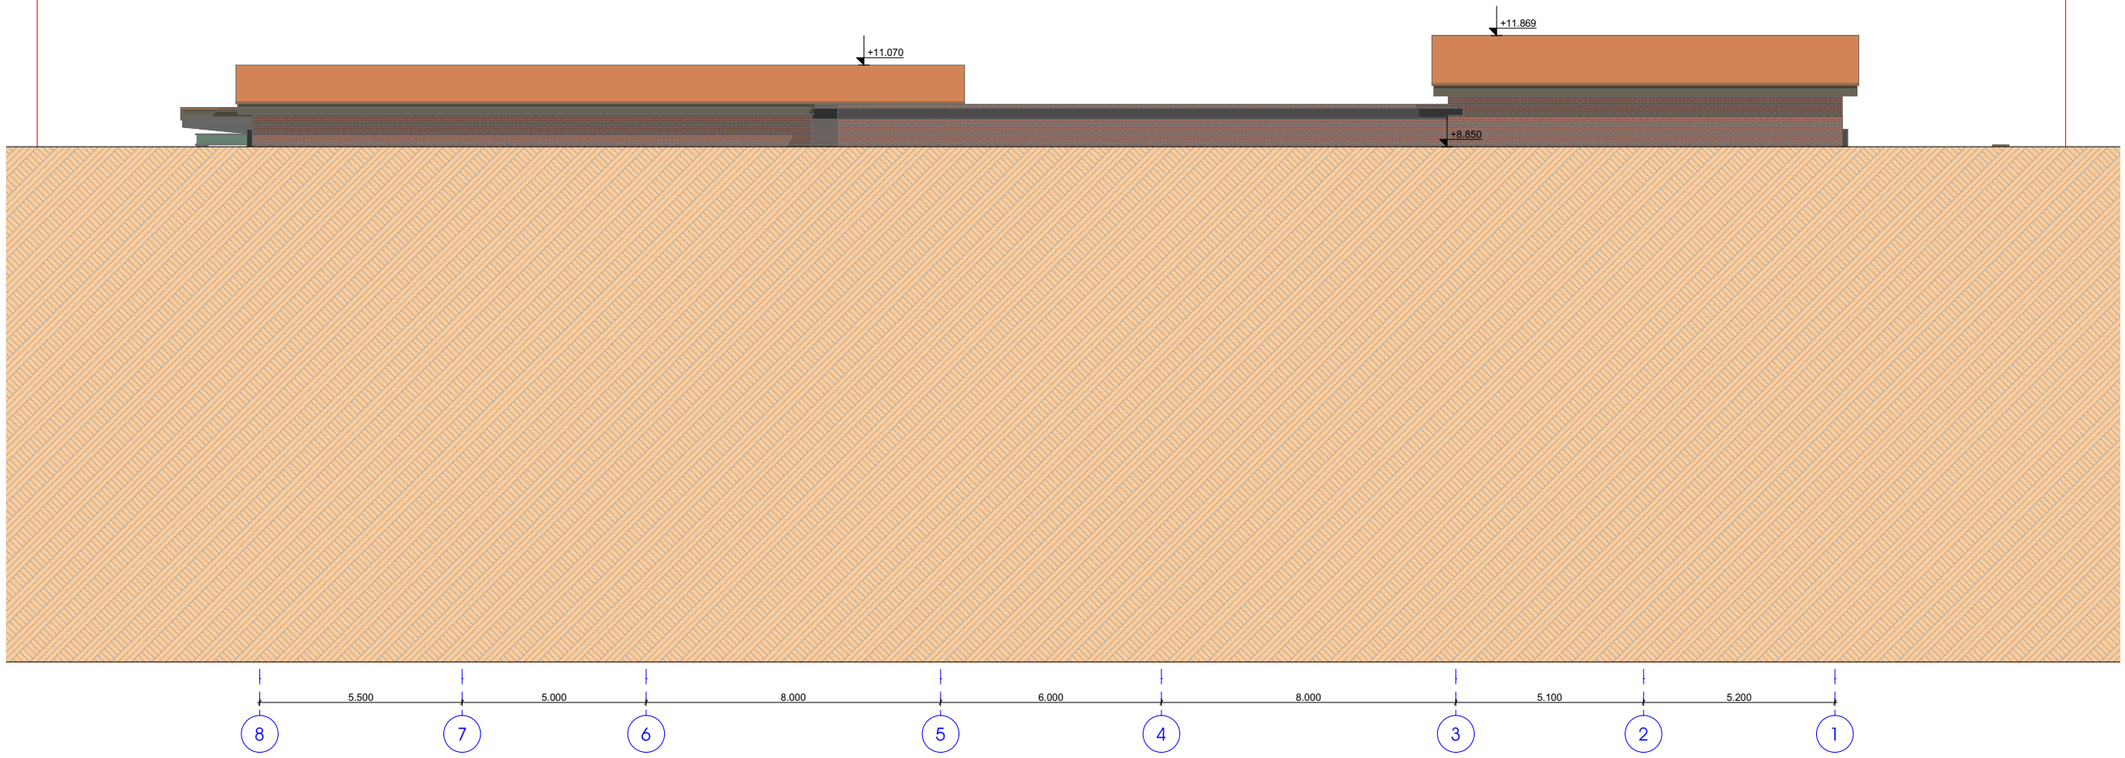

შ.პ.ს. "ვინჩი დეველოპმენტი"
დირექტორი: მერაბ ჯაჯულია
მის.: აფხაიძის ქ.№11, ბინა №6
მობ.: 597 30 72 76

დამკვეთი:
შ.პ.ს. "ვინჩი დეველოპმენტი"


ქ. თბილისი,
ნიზამი განჯევის შესახვევი №3-ში
სასტუმროს პროექტი

შენიშვნა:


დირექტორი
მერაბ ჯაჯულია

ნახაზის დასახელება


სტადია: ა-ჰ	ა-ჰ
მასშტაბი	
ფურც. რ.	12
ფურც. №	

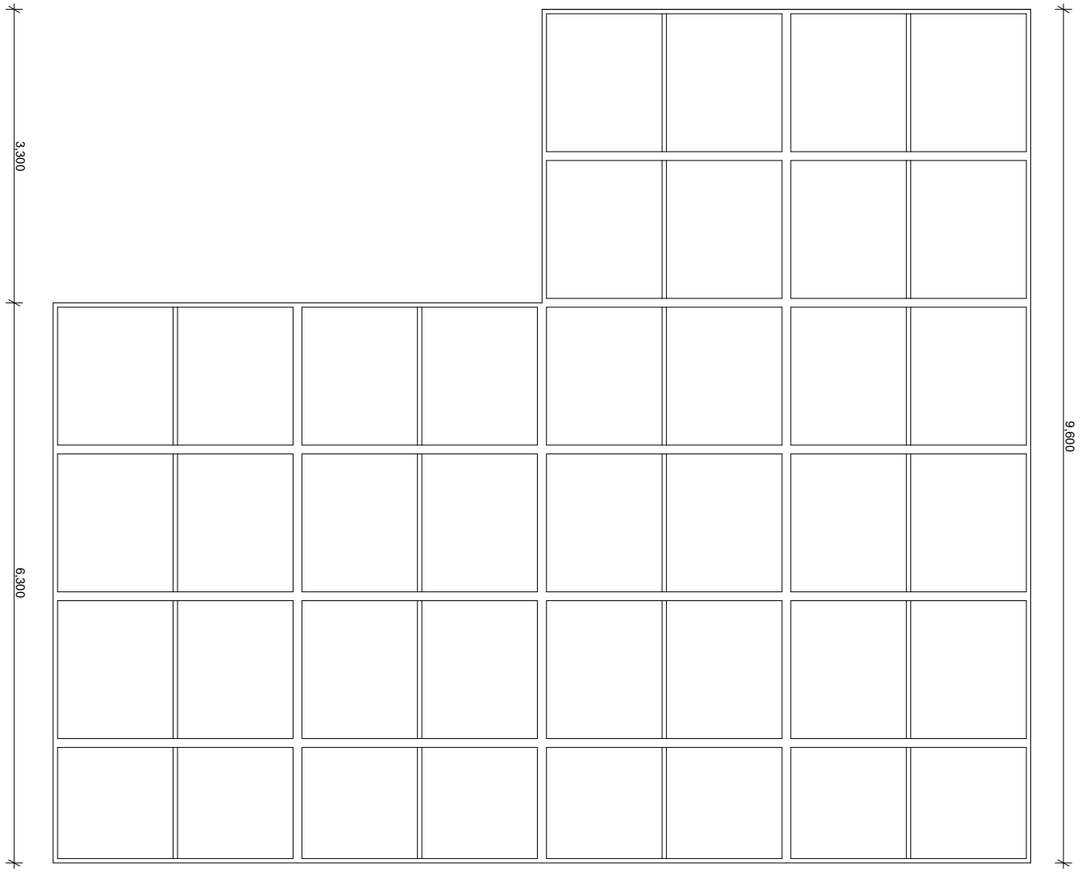


1 G.

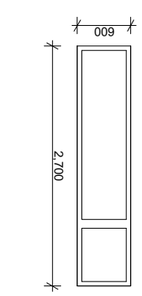


3 G.

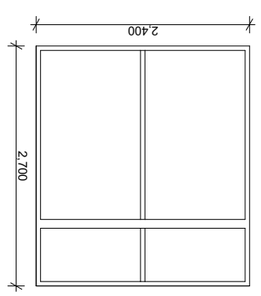


2 G.

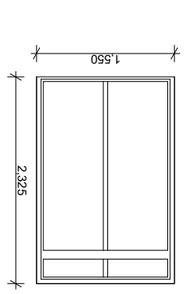


2 G.

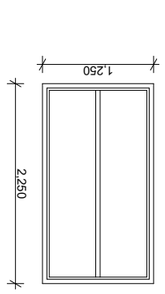

4 G.

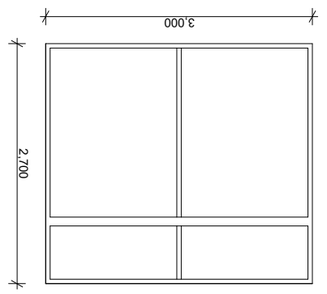


3 G.

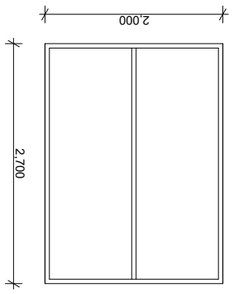

2 G.




2 G.

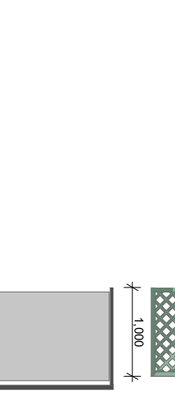


4 G.




1 G.

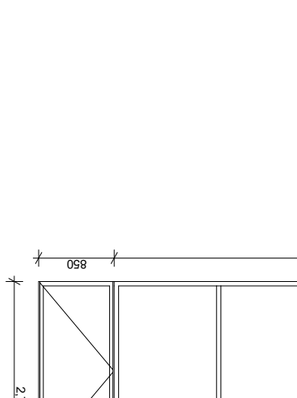

1 G.

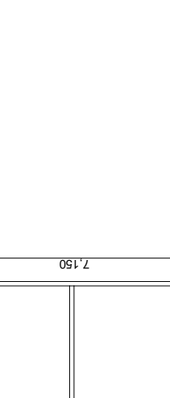


4 G.

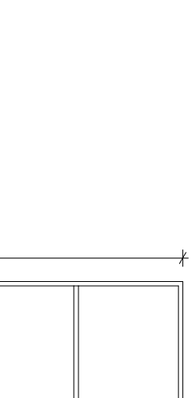

4 G.

ЗАПОЛНЕНИЕ (ВЫЗОР "Ч")

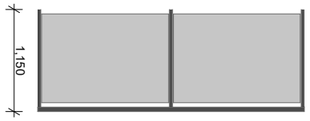

ЗАПОЛНЕНИЕ (ВЫЗОР "К")

1 G.


+11.869
+10.000
+11.070
+9.914
+6.600
+3.300
±0.000
01.18.04.020.062
01.18.04.020.170
01.18.04.020.170
01.18.04.020.065
01.18.04.020.016
+455.60
+455.60
+452.10
+445.80
+445.80
+445.42
+451.54
+454.04
+448.54
5.200
5.100
8.000
6.000
8.000
5.000
5.500
1
2
3
4
5
6
7
8