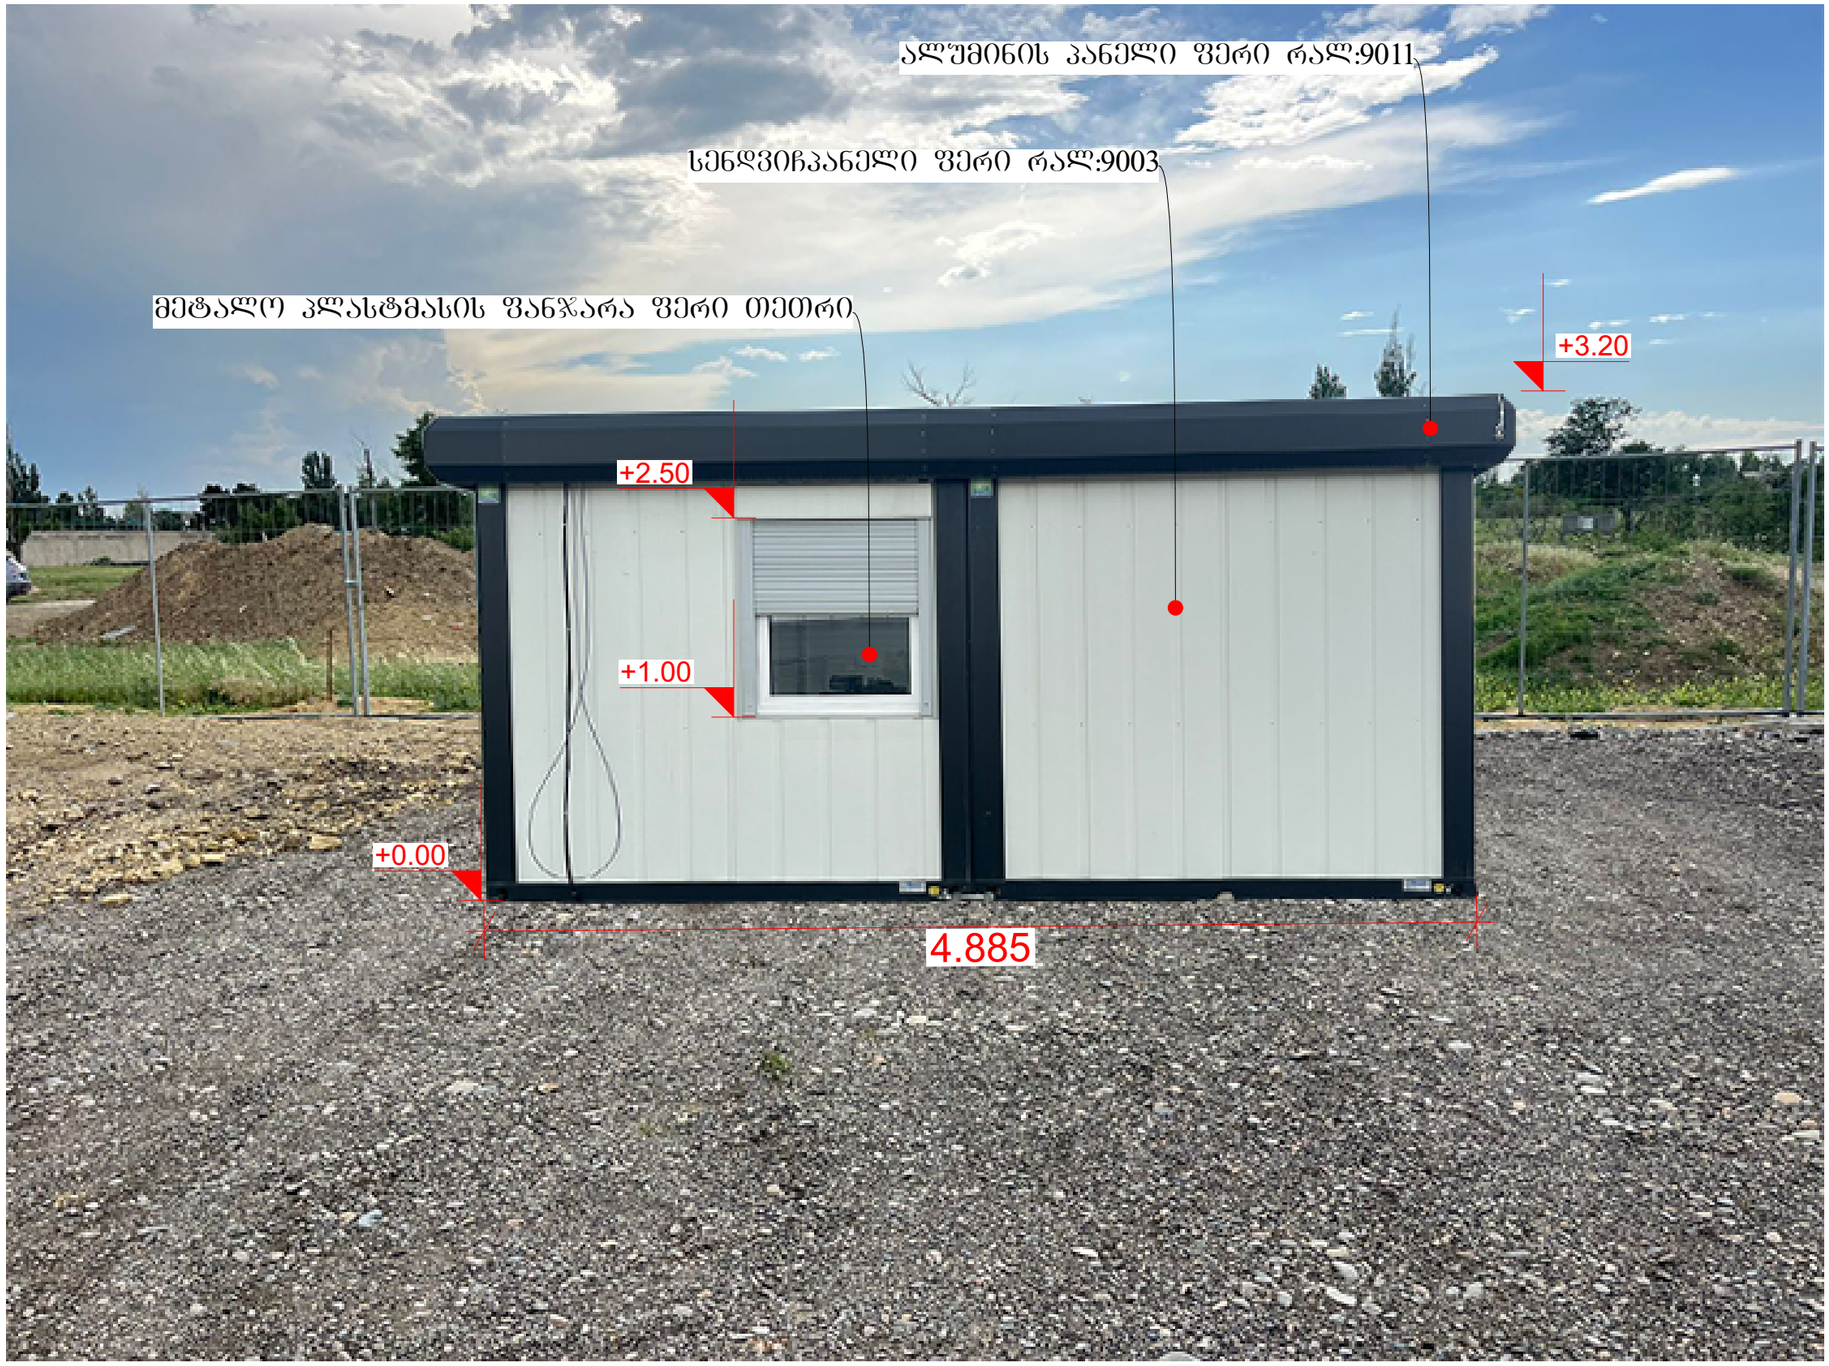

შ.პ.ს "ბიემჯი გრუპ"
L.T.D „BMG GROUP"
ს/კ 406128239

BMG

შარტავას ქუჩა #14
598 66 70 70
557 98 08 99
groupbmg@yahoo.com

ს/პ:**81.08.16.437**

ობიექტის მისამართი	ქალაქი თბილისი, დიდი ლილო
ნახაზის დასახელება	ფოტომონტაჟი

ტექნიკური დირექტორი		ზაზა ბასილაძე
არქიტექტორი		ზაზა ბასილაძე
დაინტერესებული პირი		შ.პ.ს.ჯეონეტი

მასშტაბი	1:100	ფურცელი	A-3
თარიღი	2024წ.		



შ.პ.ს "ბიემჯი გრუპ"
L.T.D „BMG GROUP"
ს/კ 406128239

შარტავას ქუჩა #14
598 66 70 70
557 98 08 99
groupbmg@yahoo.com

ს/პ:**81.08.16.437**

ობიექტის მისამართი	ქალაქი თბილისი, დიდი ტიტრო
ნახაზის დასახელება	ფოტომონტაჟი II

ტექნიკური დირექტორი		ზაზა ბასილაძე
არქიტექტორი		ზაზა ბასილაძე
დაინტერესებული პირი		შ.პ.ს.ჯეონეტი

მასშტაბი	1:100	ფურცელი	A-3
თარიღი	2024წ.		

882024467488 საკადასტრო გეგმა

საჯარო რეესტრის ეროვნული სააგენტო

საკადასტრო კოდი: 81.08.16.437
განცხადების ნომერი 882024467488
მომზადების თარიღი 02/04/2024

ნაკვეთის დანიშნულება
ფართობი:

სასოფლო -სამეურნეო
7500 კვ.მ (WGS 84 / UTM zone 38N)

შ.პ.ს "ბიემჯი გრუპ"
L.T.D "BMG GROUP"
ს/კ 406128239

შარტავას ქუჩა #14
598 66 70 70
557 98 08 99
groupbmg@yahoo.com

საპროექტო არეალი

34.13 m2

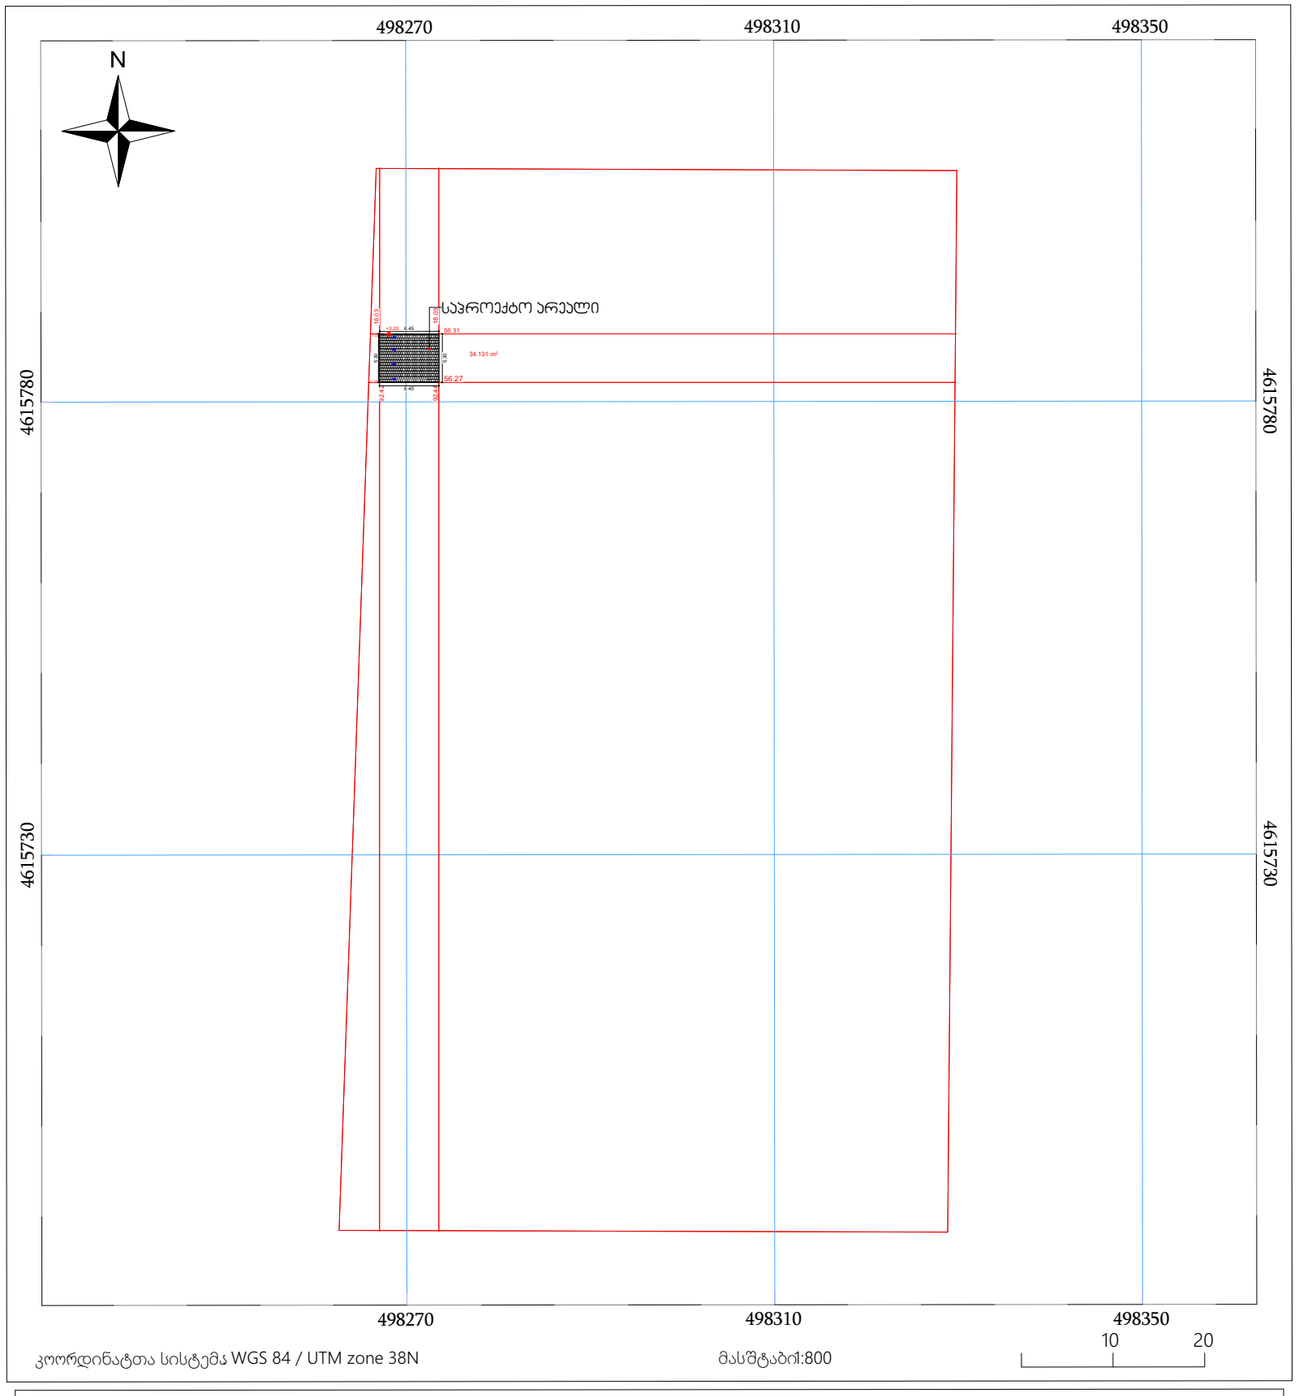

ს/ბ:**81.08.16.437**

ობიექტის მისამართი	ქალაქი თბილისი, დიდი ლილო
ნახაზის დასახელება	საპროექტო არეალი

ტექნიკური დირექტორი		ზაზა ბასილაძე
არქიტექტორი		ზაზა ბასილაძე
დაინტერესებული პირი		შ.პ.ს.ჯეონეტი
მასშტაბი	1:100	ფურცელი A-3
თარიღი	2024წ.	