D M A R K
A R C H I
T E C T U
R A L C O
M P A N Y

www.dmark.ge

პროექტის დასახელება
მრავალფუნქციური საცხოვრებელი კომპლექსის C ბლოკი

პროექტის მისამართი
ქ. თბილისი ალტაის ქ. 1

დამკვეთი
შპს ეპიცენტრ გარანტირების 1

± 0.00 = 410.3

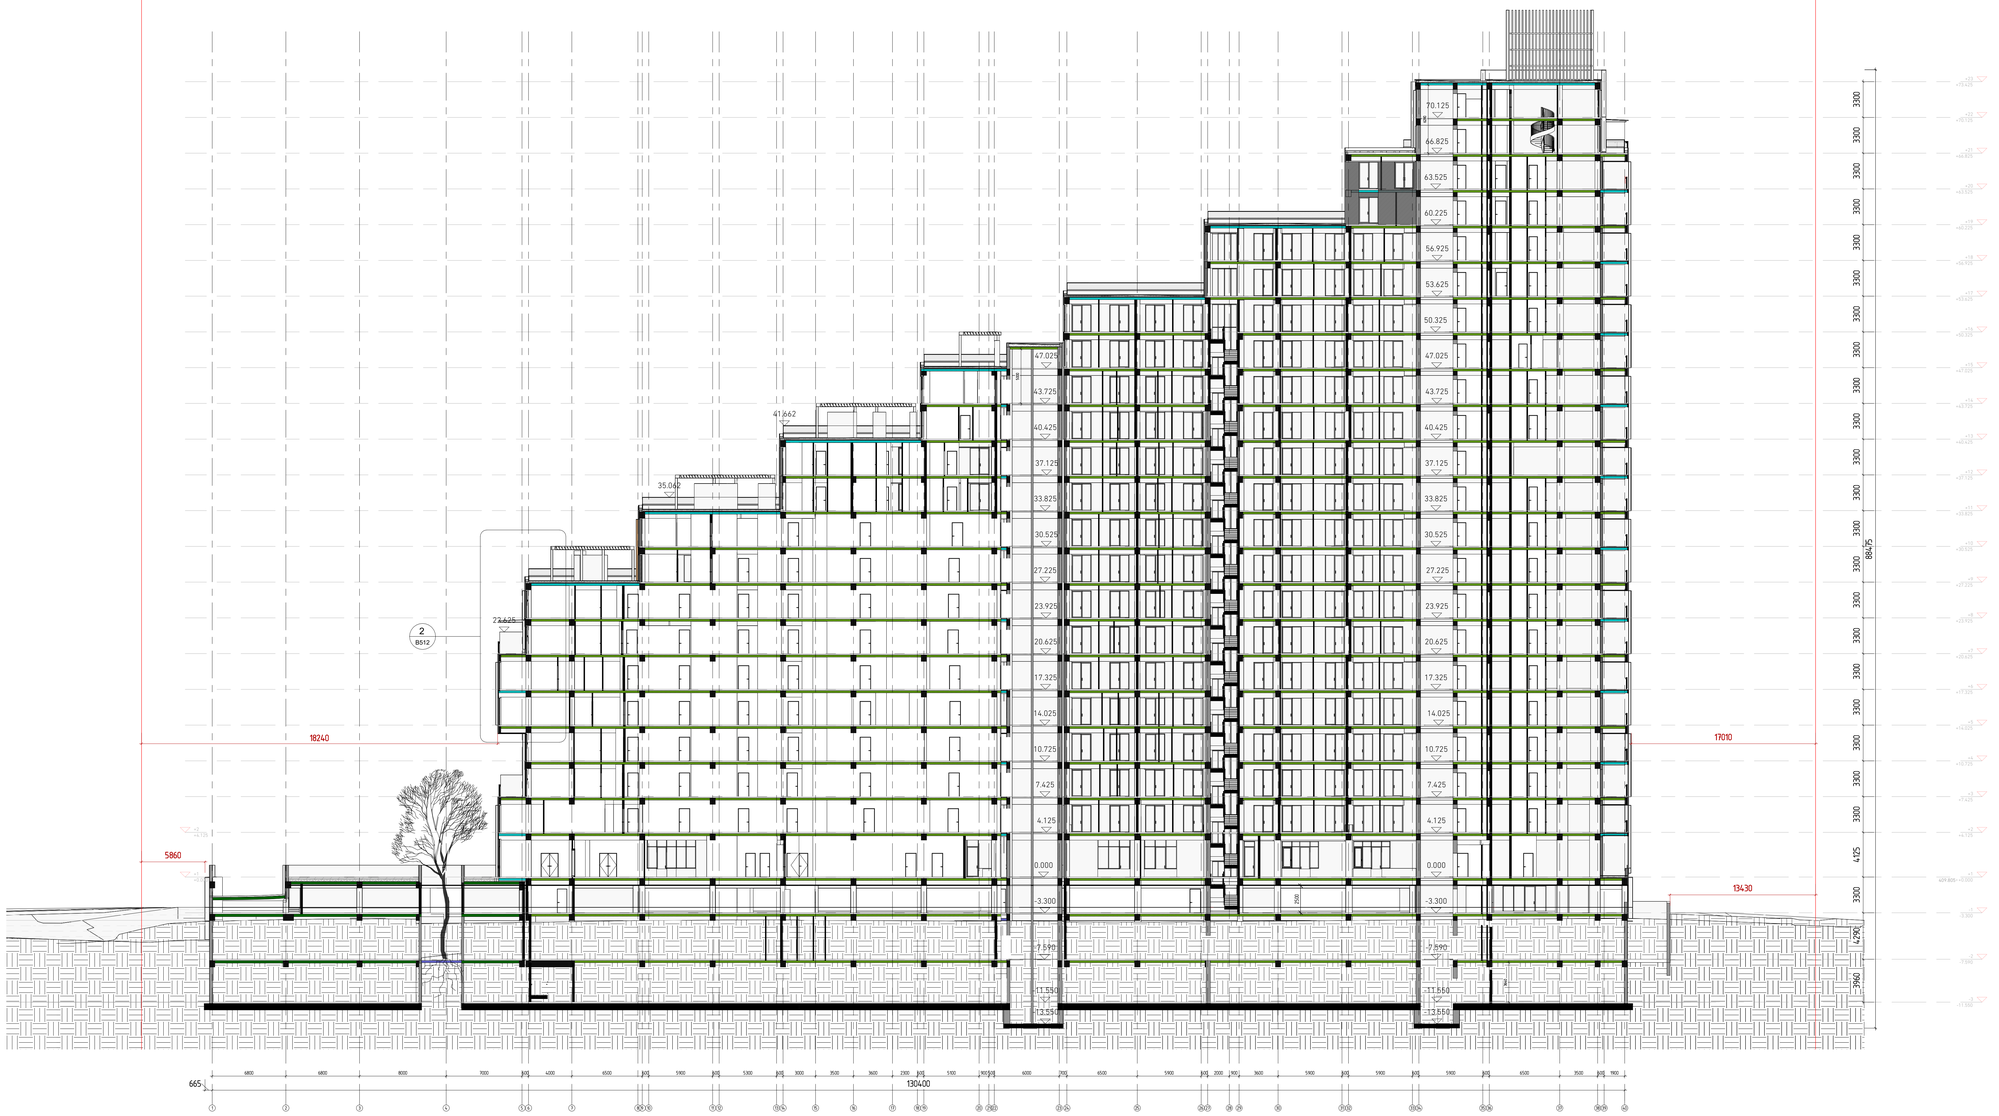

1 ფასადი 01
1 : 200

ს.ე	2024.06.11	სამშენებლო პროექტის
სამშენებლო ნებართვის		

შიფრი N	2018
შესაბამება	შპს. ეპ. ჯგ. ჯს
შესრულა	შპს. ეპ
პასუხისმგებელი ოფიციალური	შემოწმება

ნახატის შესაბამება
ფასადები 01 (AD)

A301

A0

C:\Users\User\Documents\Revit_Temp\e_RE0A-FAU_arch_new_2022_User.rvt

დმარკი
არქიტექტორები.კომპანია
www.dmark.ge
D M A R K
A R C H I
T E C T U
R A L C O
M P A N Y

პროექტის დასახელება
მრავალფუნქციური საცხოვრებელი
კომპლექსი C ბლოკი

პროექტის მისამართი
ქ. თბილისი აღლაძის ქ. 1

დამკვეთი
შპს ვახუშტი ბაგრატიონის 1

± 0.00 = 410.3

საკადასტრო საზღვარი

საკადასტრო საზღვარი

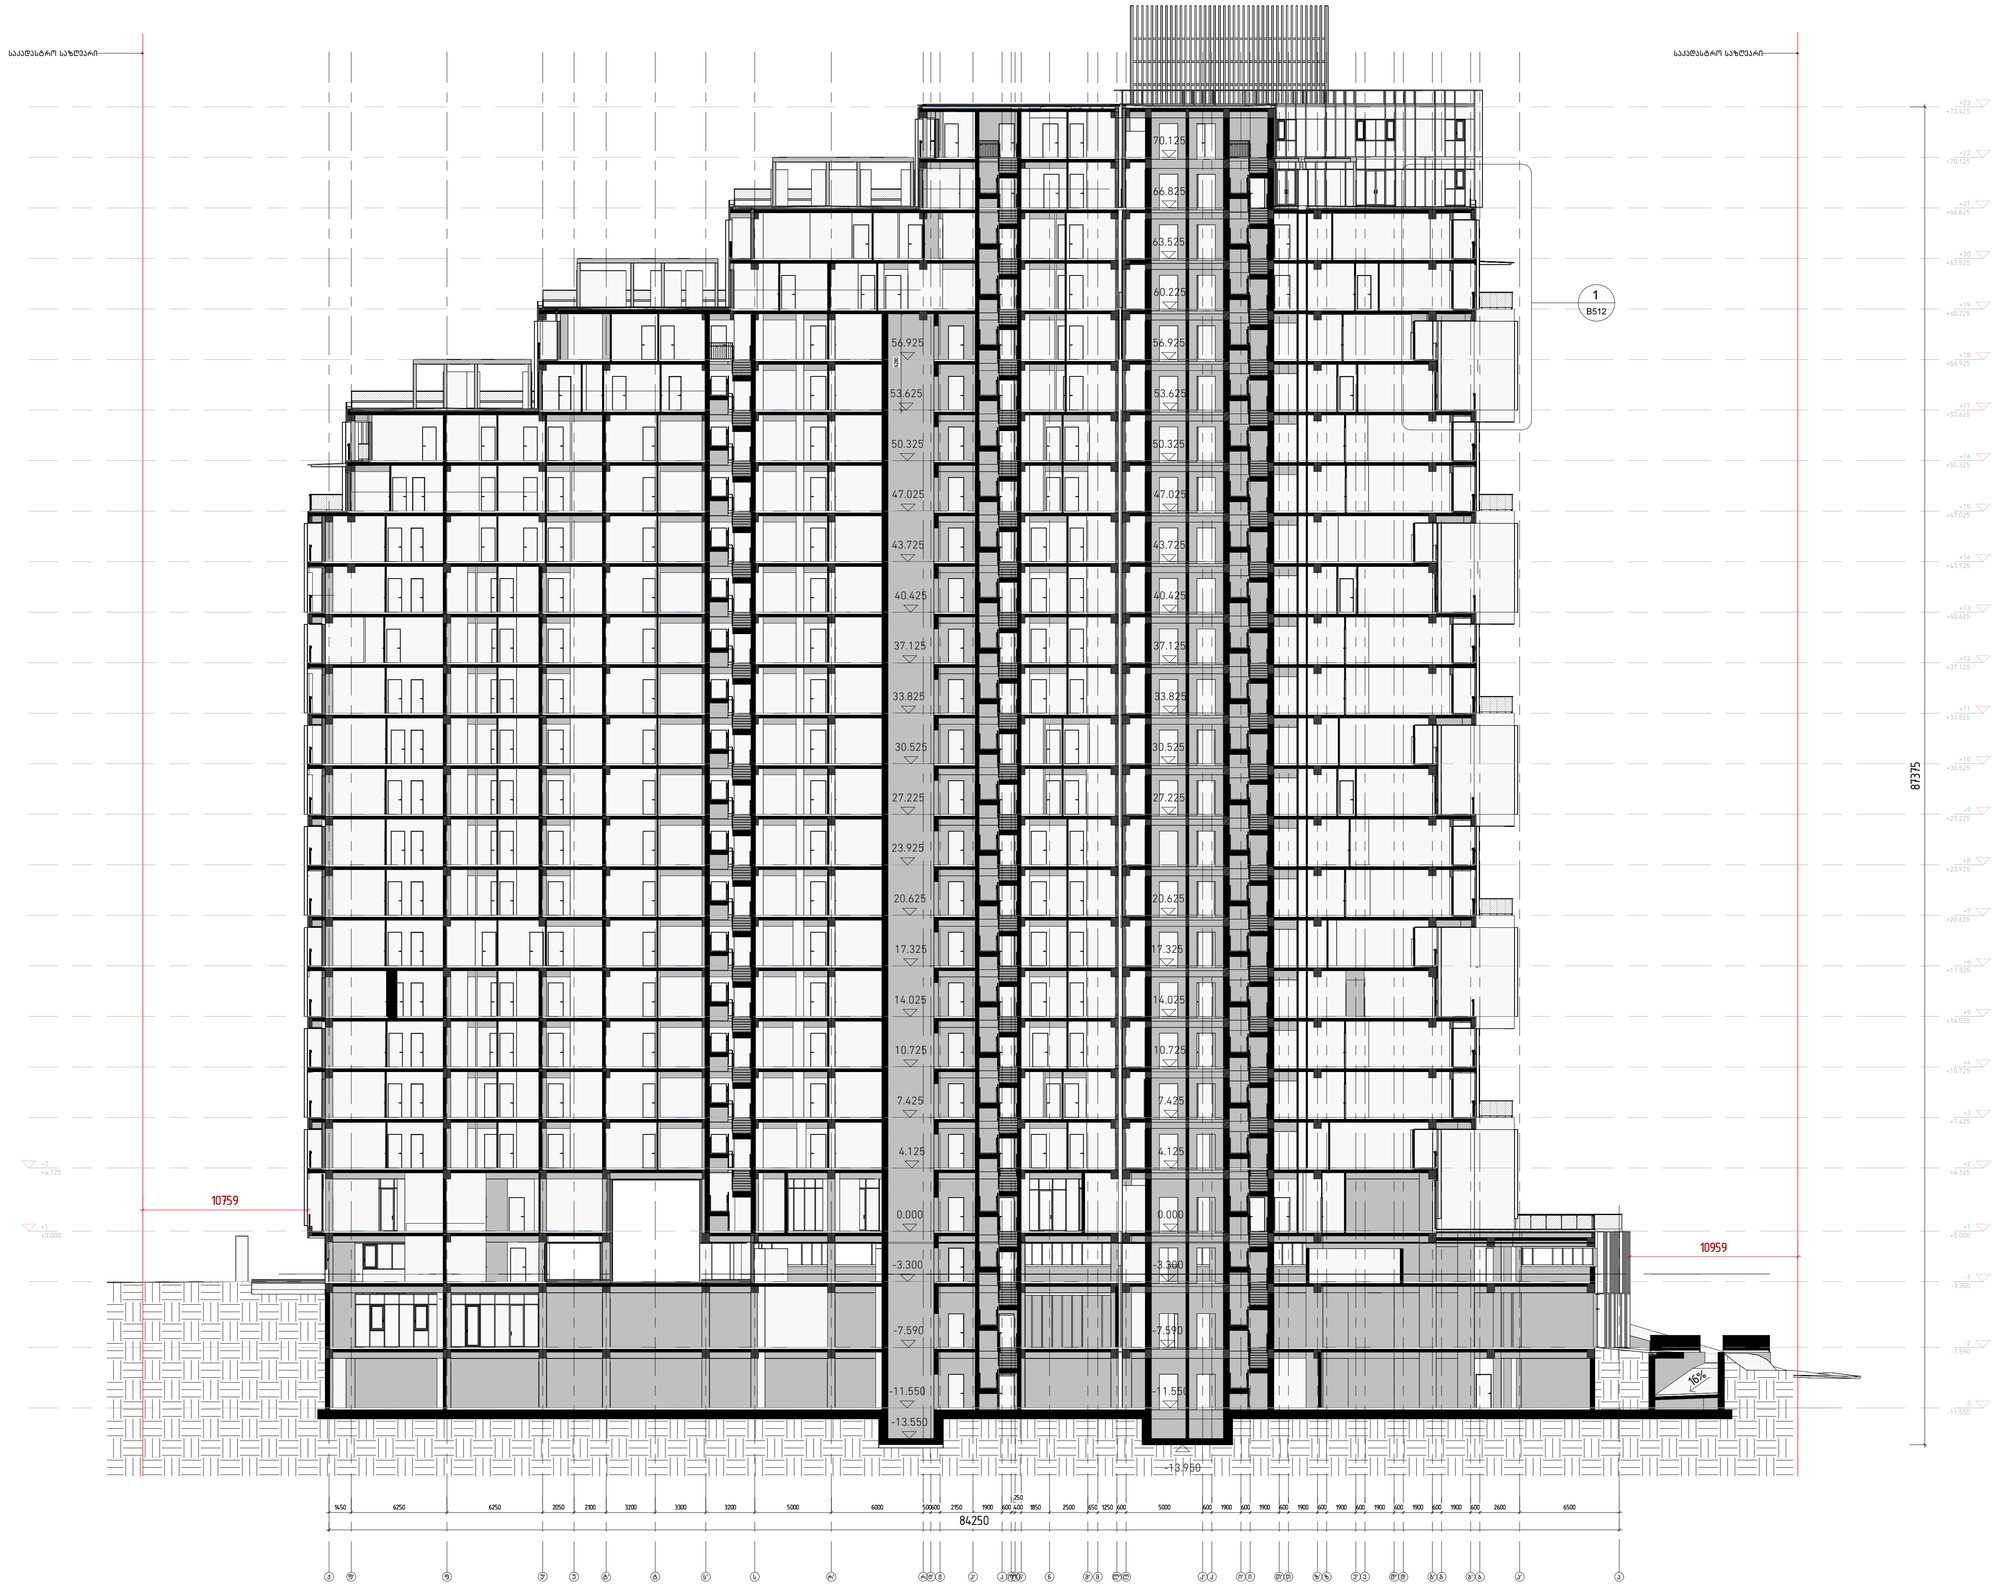

1 ჭრილი 02
1 : 200

ს/ე	2024.06.11	სტადია პროექტი
სტადია	მარტი	განყრტება
გვერდება		

ტექტონის №	20.010
შესრულა	ლ. ა. ს. მ.
შეამოწმა	დ. ე.
საავტორო უფლებები	დმარკი

ნახაზის დასახელება
ჭრილი 02... (A1)

A302

A1

C:\Users\User\Documents\Tbilisi_Terrace_DEDA FALI_arch_(revit 2023)_User.rvt