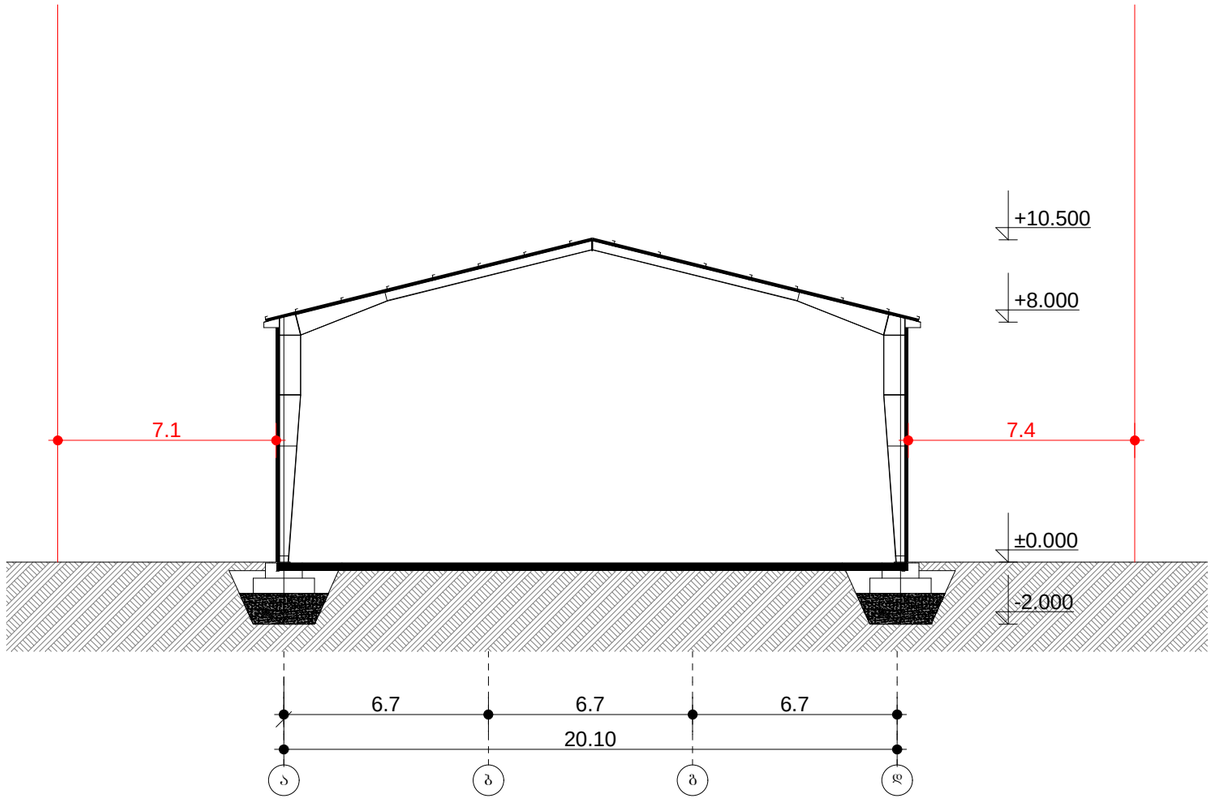



# ექსპლიკაცია


საპროექტო ორგანიზაცია

შ.პ.ს.
"არქიკოლეგიუმი"

ქ. თბილისი
ბ. დანელიას ქ. №19
ტელ: 579940644


პროექტის მისამართი

**ქალაქი თბილისი,
დასახლება ძველო ალექსეევკა**

პროექტის სახელწოდება

**საწყობი**

დამკვეთი

**შ.პ.ს. "ჯეოფაიფ ჩემიკალ"**

ნახაზი

**ჭრილი 1-1**

| | |
|---|---|
| მთ. არქიტექტორი | თ. მურვანიძე |
| ავტორი | ი. ჩაბანავა |
| შესრულა | ი. ჩაბანავა |
| შეამოწმა | თ. მურვანიძე |


მასშტაბი
1:200

პირობითი აღნიშვნები

მიწის ნაკვეთის საკადასტრო აღნიშვნები

ჭრილის ხაზი

ნიშნული ბეტმაზე, შასაღზე, ჭრილზე

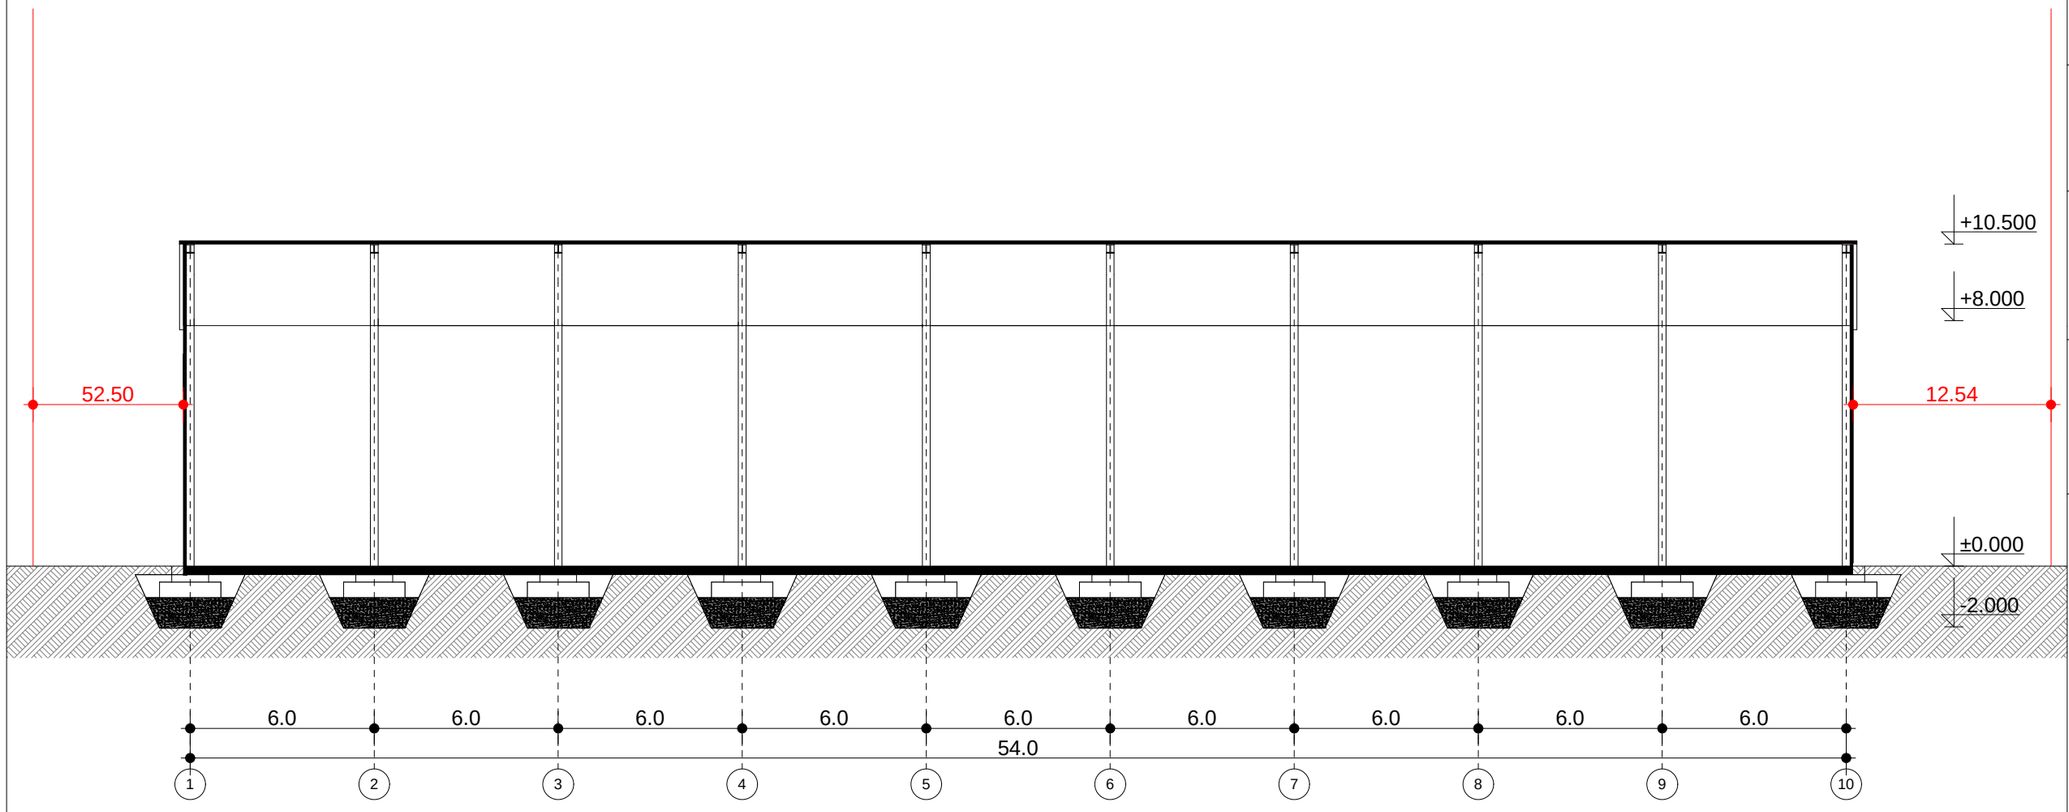


# ექსპლიკაცია

საპროექტო ორგანიზაცია

შ.პ.ს.
"არქიკოლეგიუმი"

ქ. თბილისი
ბ. დანელიას ქ. №19
ტელ: 579940644

პროექტის მისამართი

**ქალაქი თბილისი,
დასახლება ძველო ალექსეევკა**

პროექტის სახელწოდება

**საწყობი**

დამკვეთი

**შ.პ.ს. "ჯეოფაიფ ჩემიკალ"**

ნახაზი

**ჭრილი 2-2**

| | |
|---|---|
| მთ. არქიტექტორი | თ. მურვანიძე |
| ავტორი | ი. ჩაბანავა |
| შესრულა | ი. ჩაბანავა |
| შეამოწმა | თ. მურვანიძე |

მასშტაბი
1:200

პირობითი აღნიშვნები

მიწის ნაკვეთის საკადასტრო აღნიშვნები

ჭრილის ხაზი

ნიშნული ბეტონზე, ფასადზე, ჭრილზე