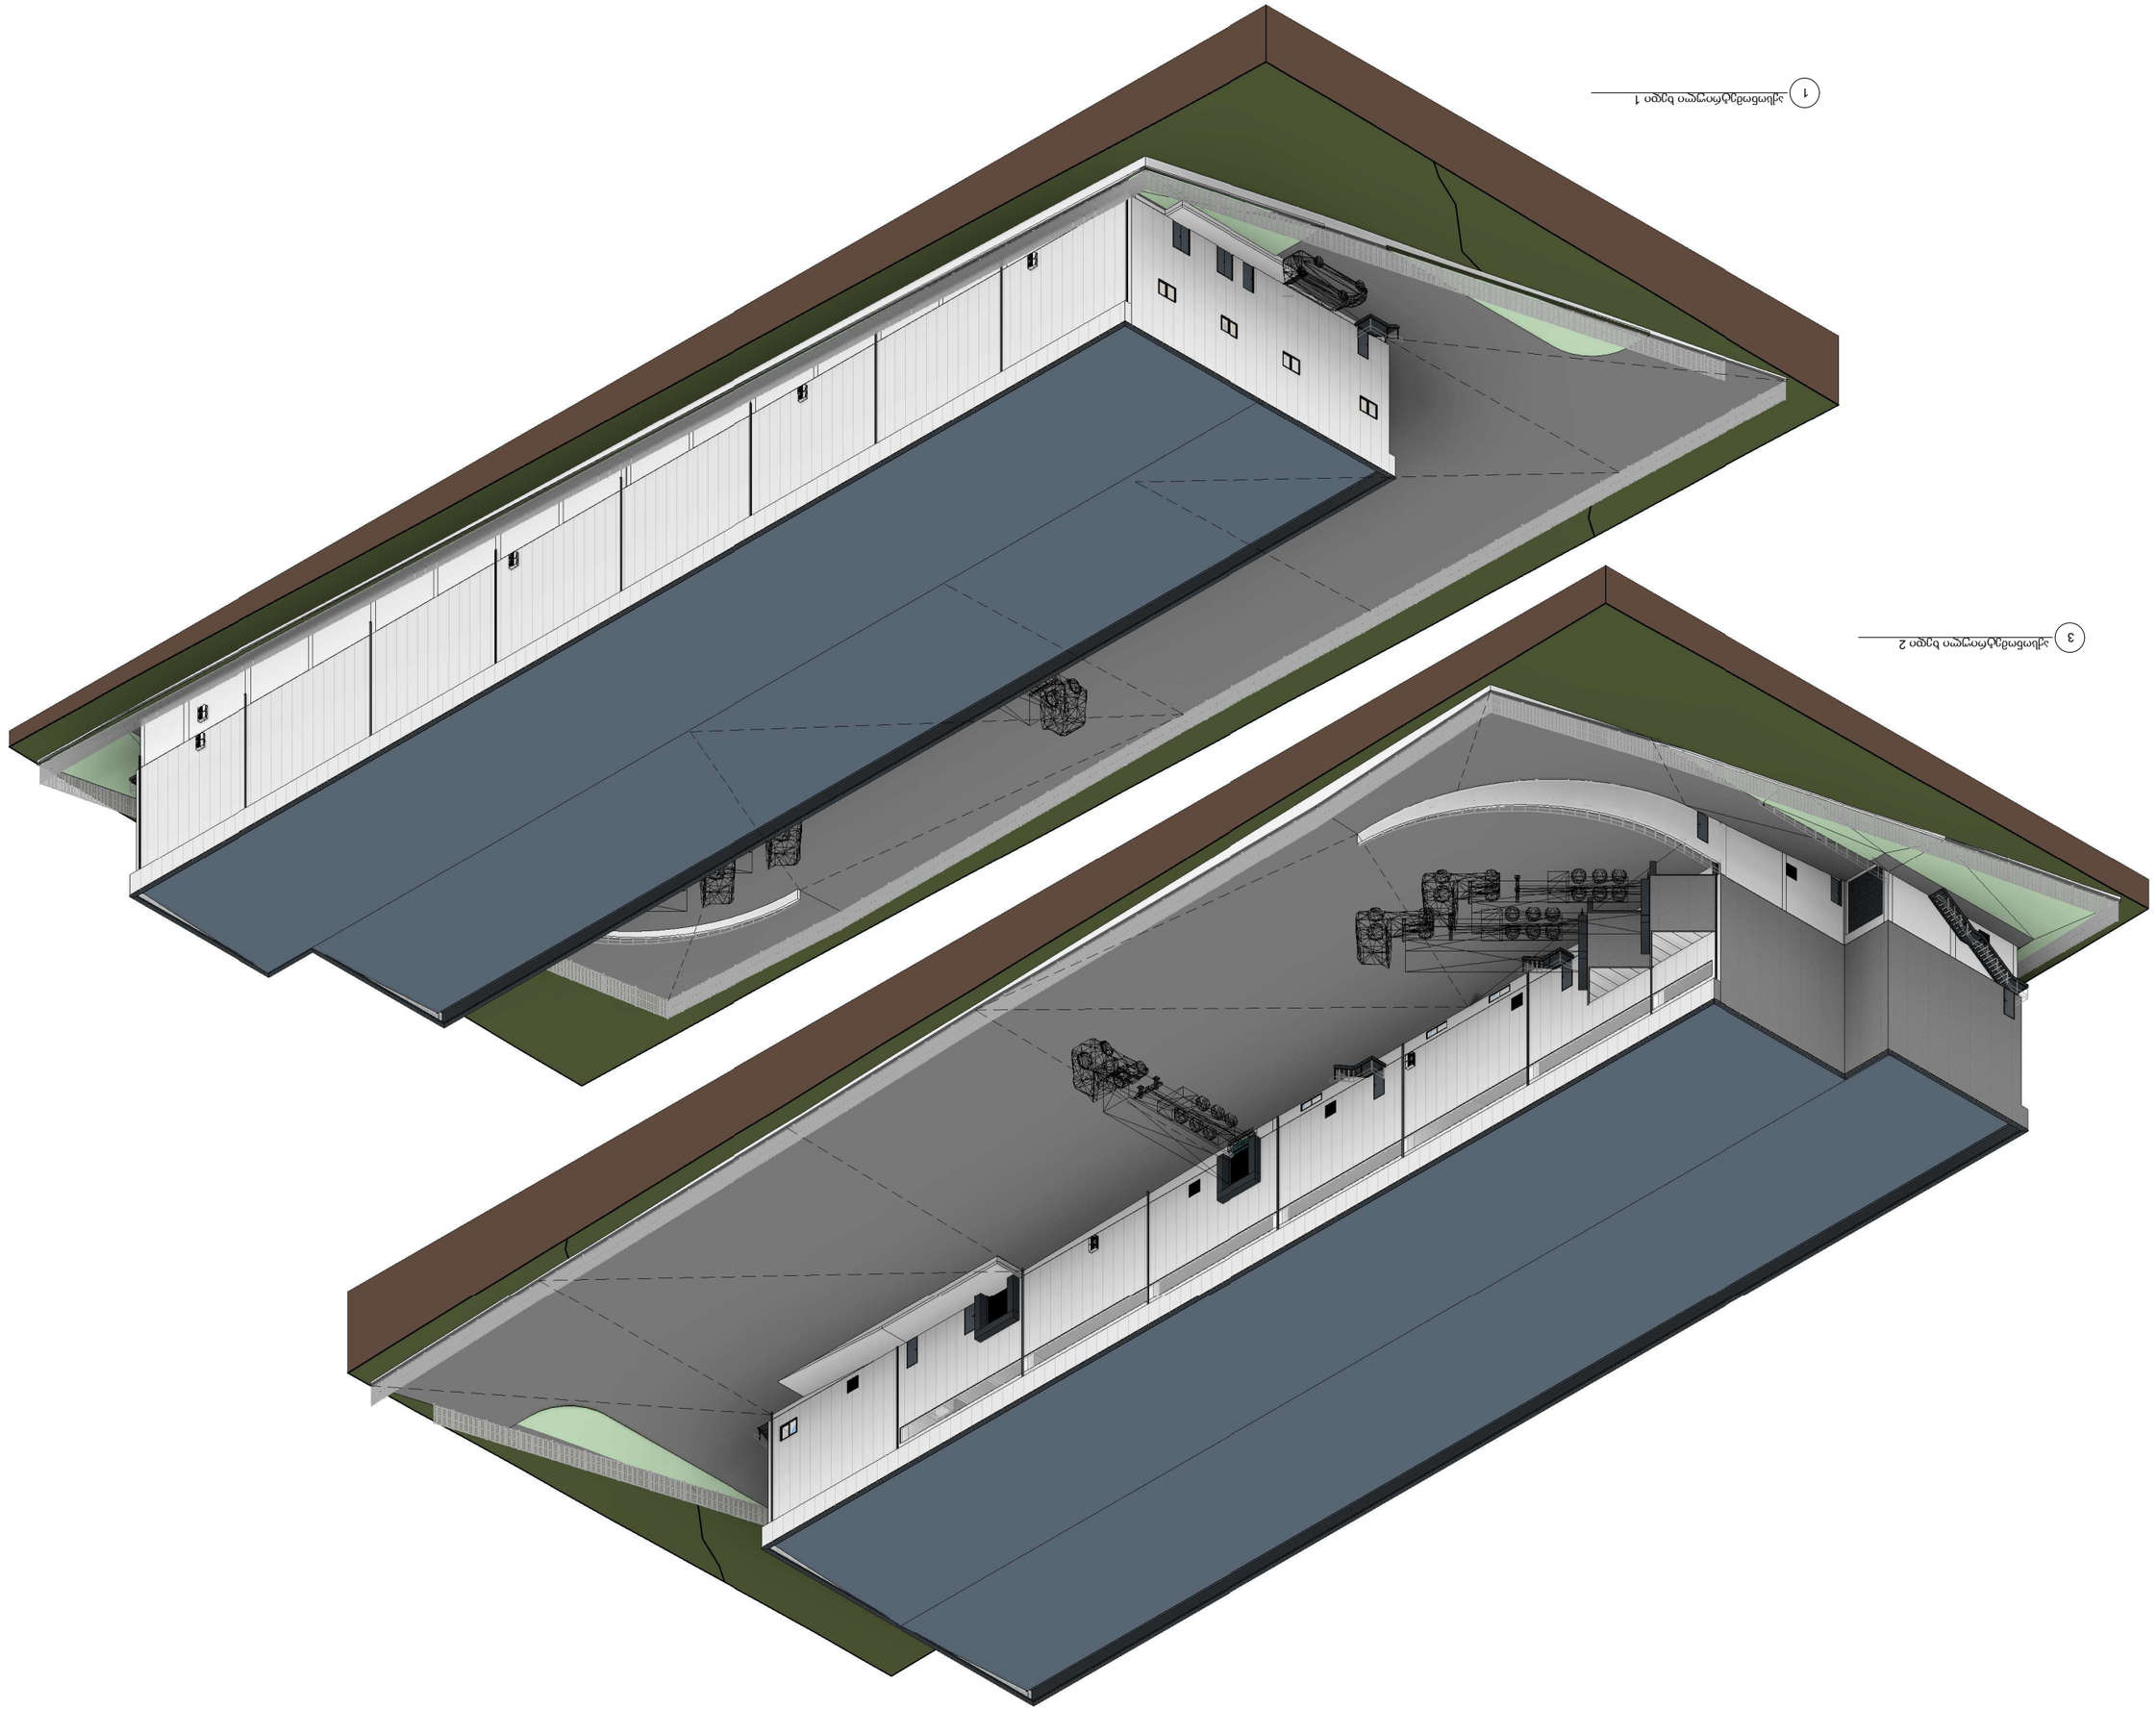

თავშეყრის (თ

David Vashakidze Architects

საერთო ფართობი
საცხოვრებელი ფართობი
კომერციული ფართობი
საოფისე ფართობი

საზაფხულო ფართობი ლიფტის/კიბის უჯრ. ფართობი პარკინგის ფართობი დამხმარე სათავსო

პროექტის დასახელება: მისამართი: ქ. თბილისი, სანაპიროს #8 ტელ: +995 (32) 230 98 99 E-mail : Dvastudio1@gmail.com

FB: FB.COM/DVASTUDIO

მისამართი: ტექნიკურ ეკონომიკური თარიღი

არქიტექტორი

მთ. არქიტექტორი

პროექტის ნომერი

მასწტაბი

აქსონომეტრიული ხედები

A501

საწყობი

ქალაქი თბილისი, სოფელი დიდი ლილო ს.კ. 81.08.18.399

06.2022

06.2022 დ.ვაშაკიძე დ.ვაშაკიძე

აქსონომეტრიული ხედი 1 1

აქსონომეტრიული ხედი 2 3

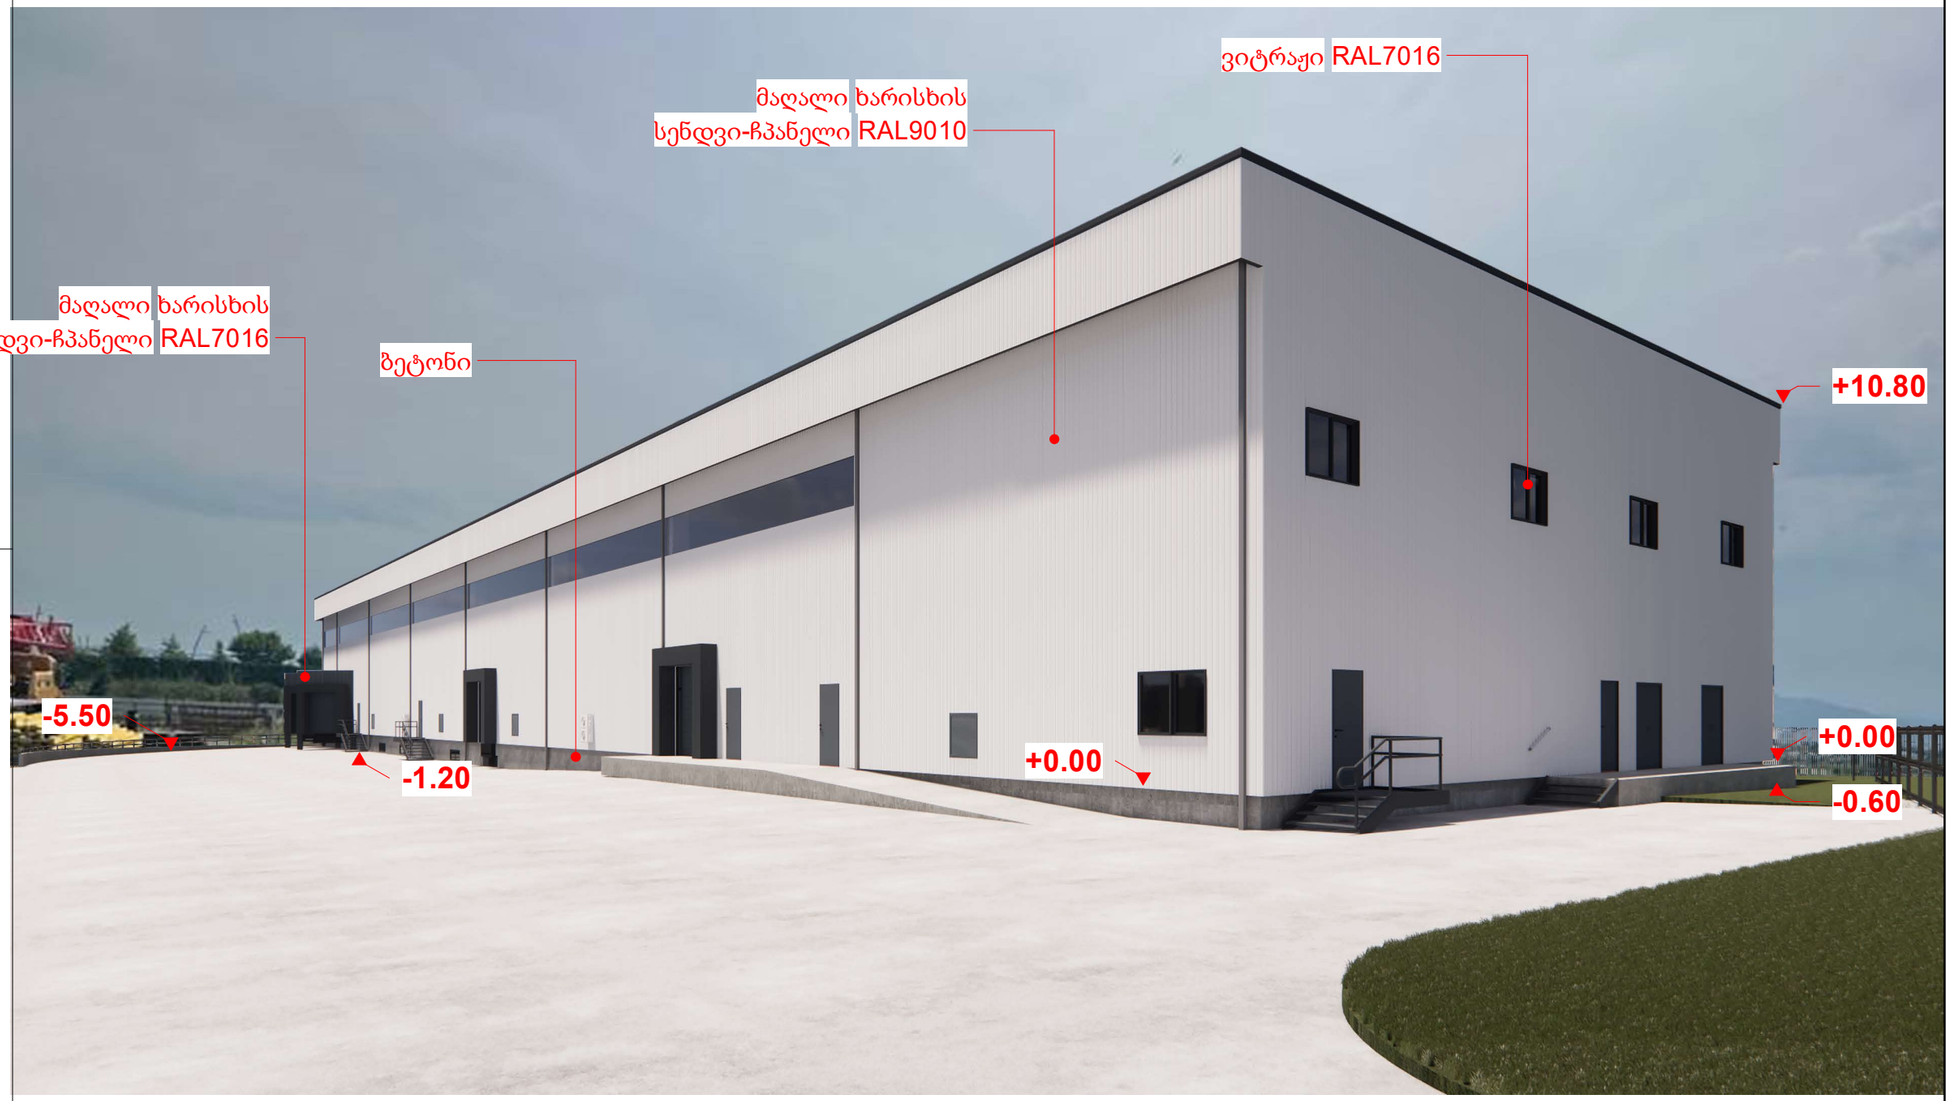


David Vashakidze Architects

მისამართი : ქ. თბილისი, სანაპიროს #8
ტელ: +995 (32) 230 98 99
E-mail : Dvastudio1@gmail.com
FB: FB.COM/DVASTUDIO

| | |
|---|---|
| პროექტის ნომერი | 06.2022 |
| თარიღი | 06.2022 |
| მთ. არქიტექტორი | დავით ვაშაკიძე |
| არქიტექტორი | დავით ვაშაკიძე |

პროექტის დასახელება:

# საწყობი

მისამართი:

**ქალაქი თბილისი , სოფელი დიდი ლილო ს.კ. 81.08.18.399**

## ფოტომონტაჟი

| **ტექნიკურ ეკონომიკური** |
|---|
| საერთო ფართობი |
| საცხოვრებელი ფართობი |
| კომერციული ფართობი |
| საოფისე ფართობი |
| საზაფხულო ფართობი |
| ლიფტის/კიბის უჯრ. ფართობი |
| პარკინგის ფართობი |
| დამხმარე სათავსო |

# A502

მასშტაბი