
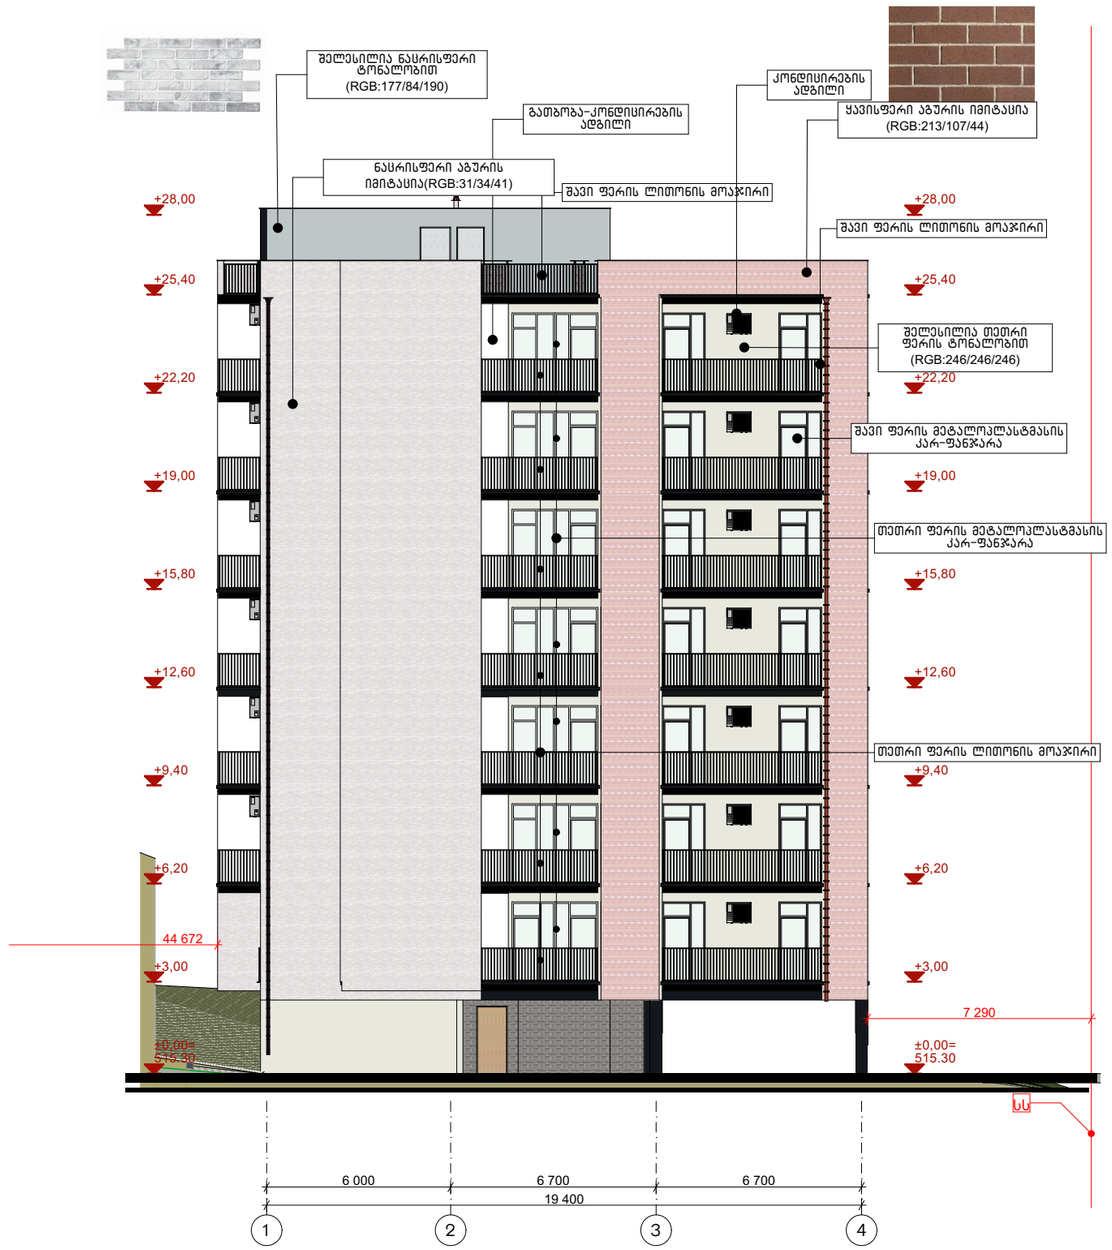


NEW CITY DEVELOPMENT
URBAN SOLUTIONS

ორი მრავალბინიანი საცხორვებელი სახლი

თანამდებობა	გვარი	ხელმოწერა	ფასადი 1-4 ღერძებში	მასშტაბი	1:200	ფორმატი
დირექტორი	ჭ. ზერეკიძე		მისამართი: ქ. თბილისი, ვაშლიჯვრის დასახლება, II-ა ზონა, კორპუსი N3ბ-ს მიმდებარედ.	თარიღი	2024	A - 3
არქიტექტორი	ლ. ძაგნიძე			გვერდი	ნაწილი	ნაწილის N
არქიტექტორი	ლ. ხვიბლიანი			22	ა-300	ა-301
არქიტექტორი	მ.ინიაშვილი					

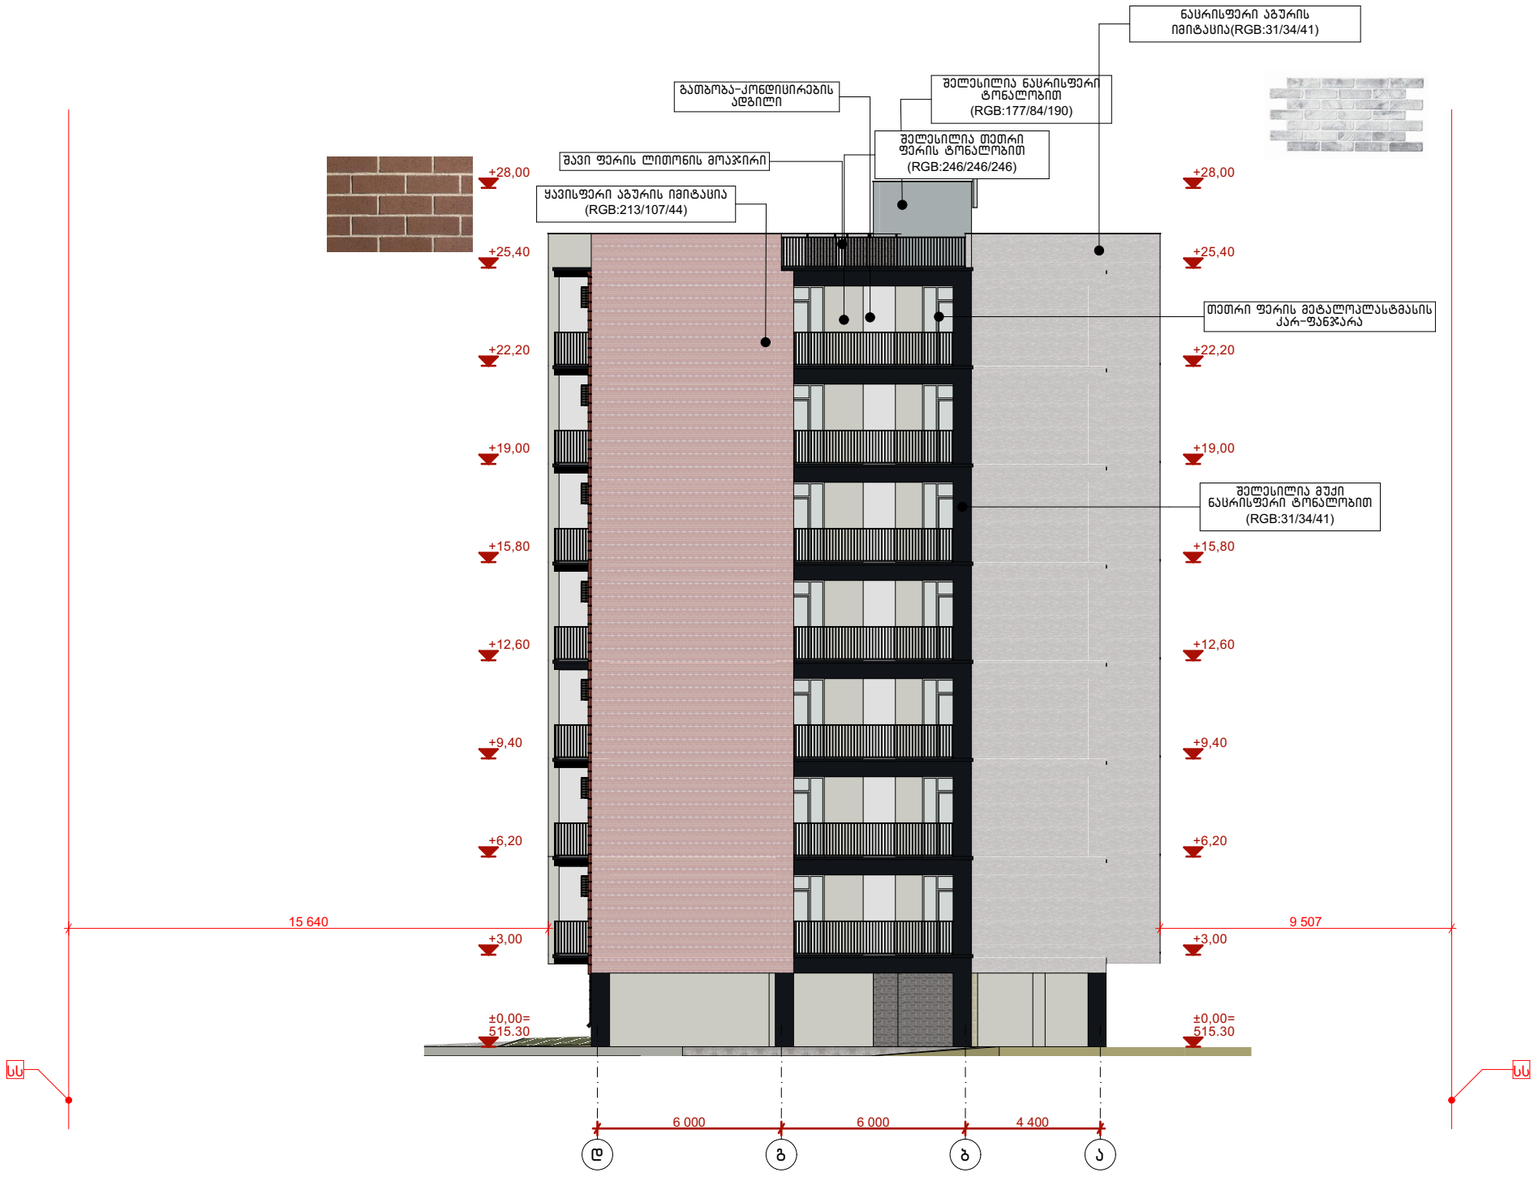

			ორი მრავალბინიანი საცხორვებელი სახლი			
თანამდებობა	გვარი	ხელმოწერა	ფასადი დ-ა ღერძებში	მასშტაბი	1:200	ფორმატი
დირექტორი	ქ. ზერეკიძე		მისამართი: ქ. თბილისი, ვაშლიჯვრის დასახლება, II-ა ზონა, კორპუსი N3ბ-ს მიმდებარედ.	თარიღი	2024	A - 3
არქიტექტორი	ლ. ძაგნიძე			გვერდი	ნაწილი	ნაწილის N
არქიტექტორი	ლ. ხვიბლიანი			23	ა-300	ა-302
არქიტექტორი	მ.ინიამვილი					

NEW CITY DEVELOPMENT
URBAN SOLUTIONS



New City Development
URBAN SOLUTIONS


ორი მრავალბინიანი საცხოვრებელი სახლი

თანამდებობა	გვარი	ხელმოწერა
დირექტორი	ქ. ზერეკიძე	
არქიტექტორი	ლ. ძაგნიძე	
არქიტექტორი	ლ. ხვიბლიანი	
არქიტექტორი	მ.ინიამვილი	

ფასადი 4-1 ღერძებში

მისამართი: ქ. თბილისი, ვაშლიჯვრის დასახლება, II-ა ზონა, კორპუსი N3ბ-ს მიმდებარედ.

მასშტაბი	1:200	ფორმატი
თარიღი	2024	A - 3
გვერდი	ნაწილი	ნაწილის N
24	ა-300	ა-303

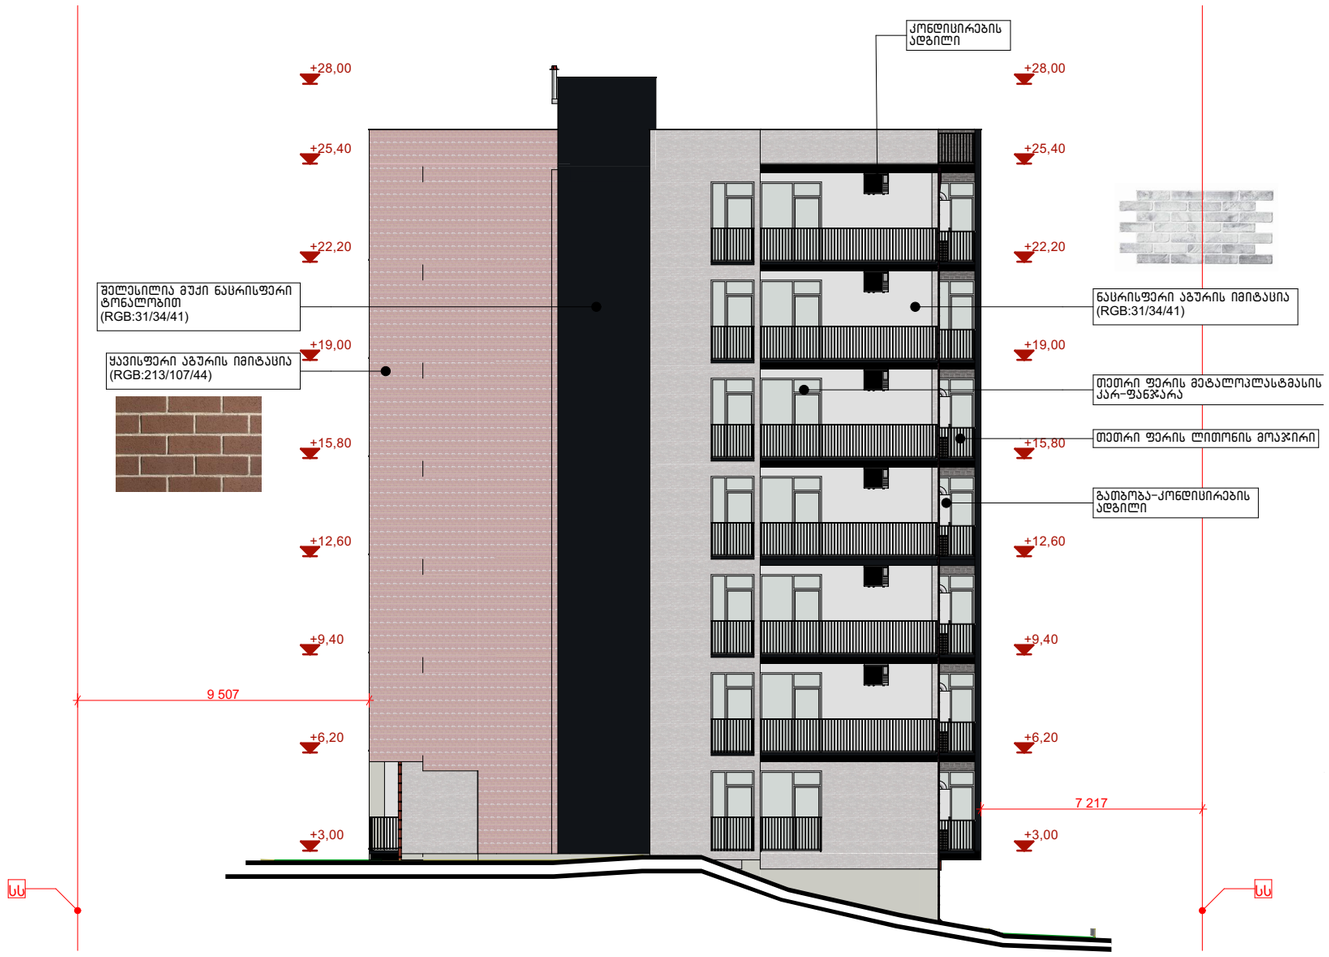

NEW CITY DEVELOPMENT
URBAN SOLUTIONS

ორი მრავალბინიანი საცხორვებელი სახლი


თანამდებობა	გვარი	ხელმოწერა	ფასადი ა-დ ღერძებში	მასშტაბი	1:200	ფორმატი
დირექტორი	ქ. ზერეკიძე		მისამართი: ქ. თბილისი, ვაშლიჯვრის დასახლება, II-ა ზონა, კორპუსი N3ბ-ს მიმდებარედ.	თარიღი	2024	A - 3
არქიტექტორი	ლ. ძაგნიძე			გვერდი	ნაწილი	ნაწილის N
არქიტექტორი	ლ. ხვიბლიანი			25	ა-300	ა-304
არქიტექტორი	მ.ინიამვილი					



NEW CITY DEVELOPMENT
URBAN SOLUTIONS

ორი მრავალბინიანი საცხორვებელი სახლი

თანამდებობა	გვარი	ხელმოწერა	ფასადი 1-5 ღერძებში	მასშტაბი	1:200	ფორმატი
დირექტორი	ქ. ზერეკიძე		მისამართი: ქ. თბილისი, ვაშლიჯვრის დასახლება, II-ა ზონა, კორპუსი N3ბ-ს მიმდებარედ.			
არქიტექტორი	ლ. ძაგნიძე			თარიღი	2024	A - 3
არქიტექტორი	ლ. ხვიბლიანი			გვერდი	ნაწილი	ნაწილის N
არქიტექტორი	მ.ინიამვილი			22	ა-300	ა-301

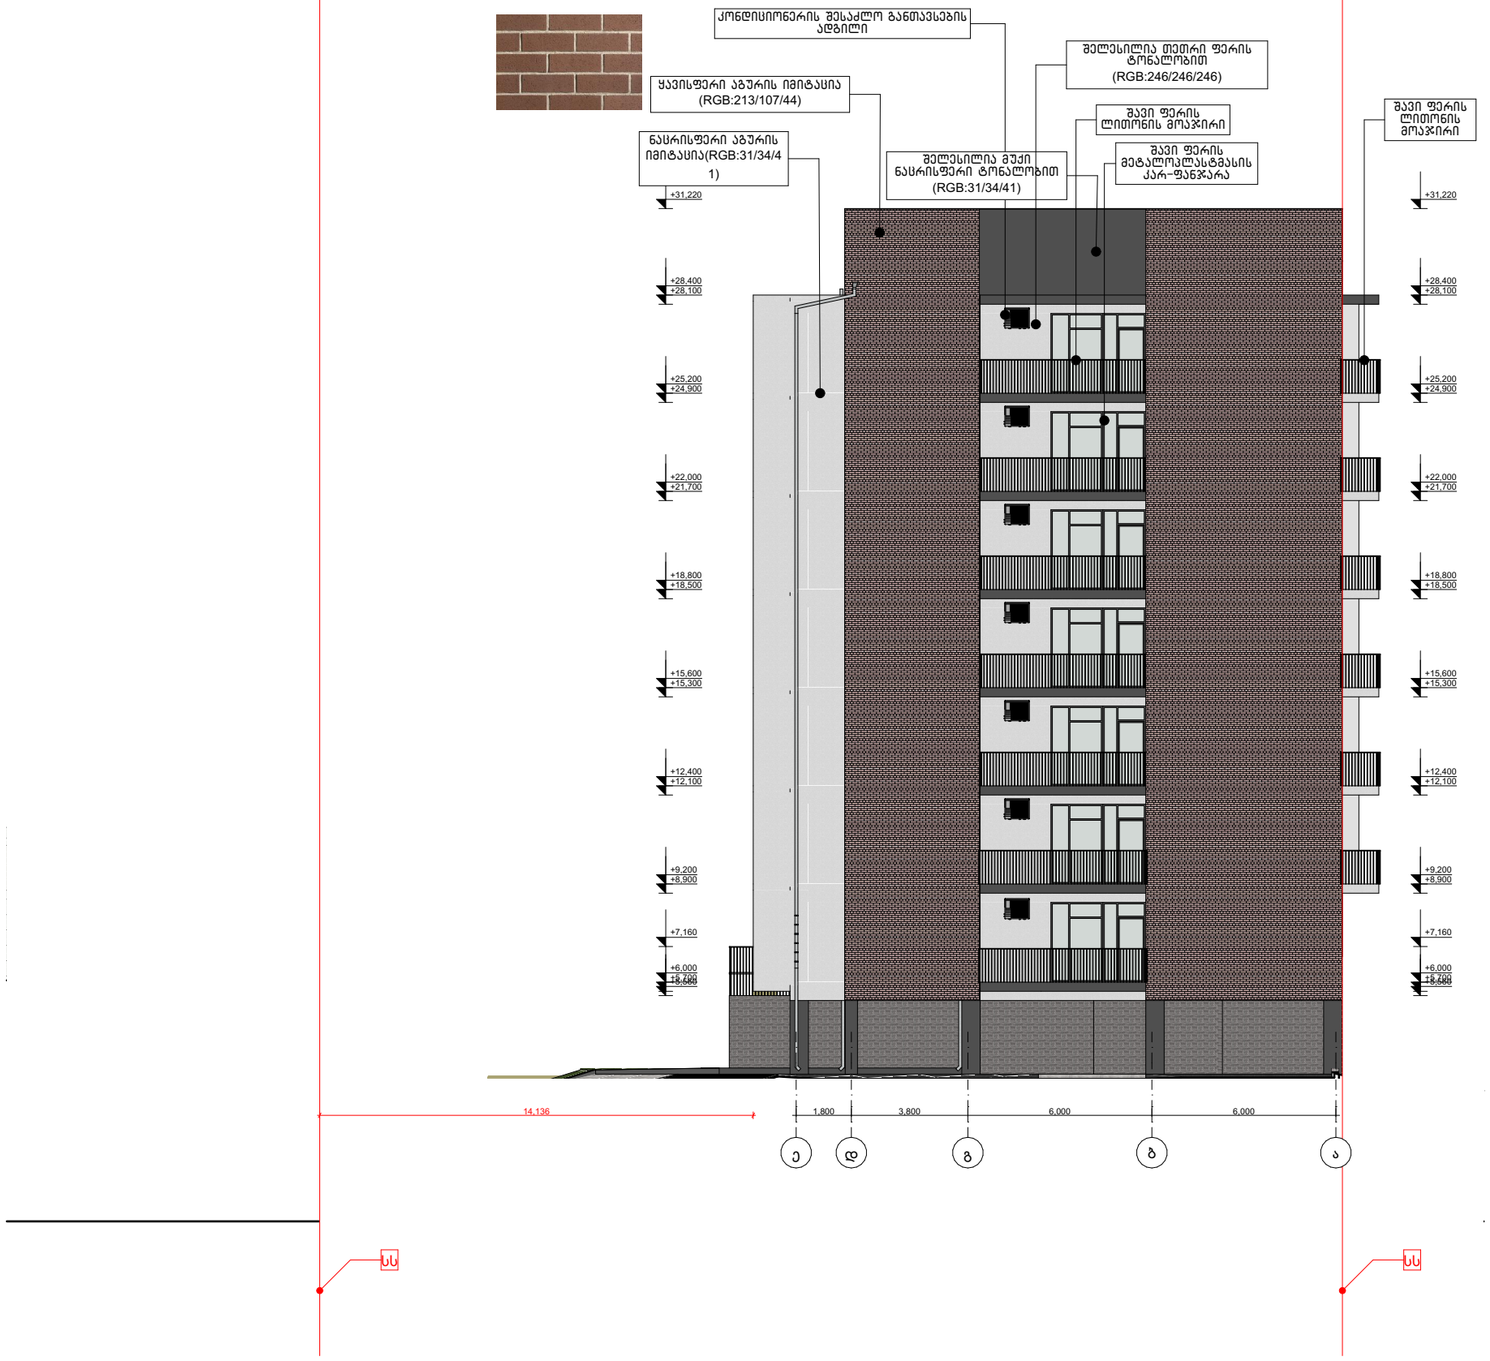

NEW CITY DEVELOPMENT
URBAN SOLUTIONS

ორი მრავალბინიანი საცხორვებელი სახლი

თანამდებობა	გვარი	ხელმოწერა	ფასადი ე-ა ღერძებში მისამართი: ქ. თბილისი, ვაშლიჯვრის დასახლება, II-ა ზონა, კორპუსი N3ბ-ს მიმდებარედ.	მასშტაბი	1:200	ფორმატი
დირექტორი	ქ. ზერეკიძე			თარიღი	2024	A - 3
არქიტექტორი	ლ. ძაგნიძე			გვერდი	ნაწილი	ნაწილის N
არქიტექტორი	ლ. ხვიბლიანი			23	ა-300	ა-302
არქიტექტორი	მ.ინიამვილი					



NEW CITY DEVELOPMENT
URBAN SOLUTIONS


ორი მრავალბინიანი საცხორვებელი სახლი

თანამდებობა	გვარი	ხელმოწერა
დირექტორი	ქ. ზერეკიძე	
არქიტექტორი	ლ. ძაგნიძე	
არქიტექტორი	ლ. ხვიბლიანი	
არქიტექტორი	მ.ინიამვილი	

ფასადი 5-1 ღერძებში

ძისამართი: ქ. თბილისი, ვაშლიჯვრის დასახლება, II-ა ზონა, კორპუსი N3ბ-ს მიმდებარედ.

მასშტაბი	1:200	ფორმატი
თარიღი	2024	A - 3
გვერდი	ნაწილი	ნაწილის N
24	ა-300	ა-303

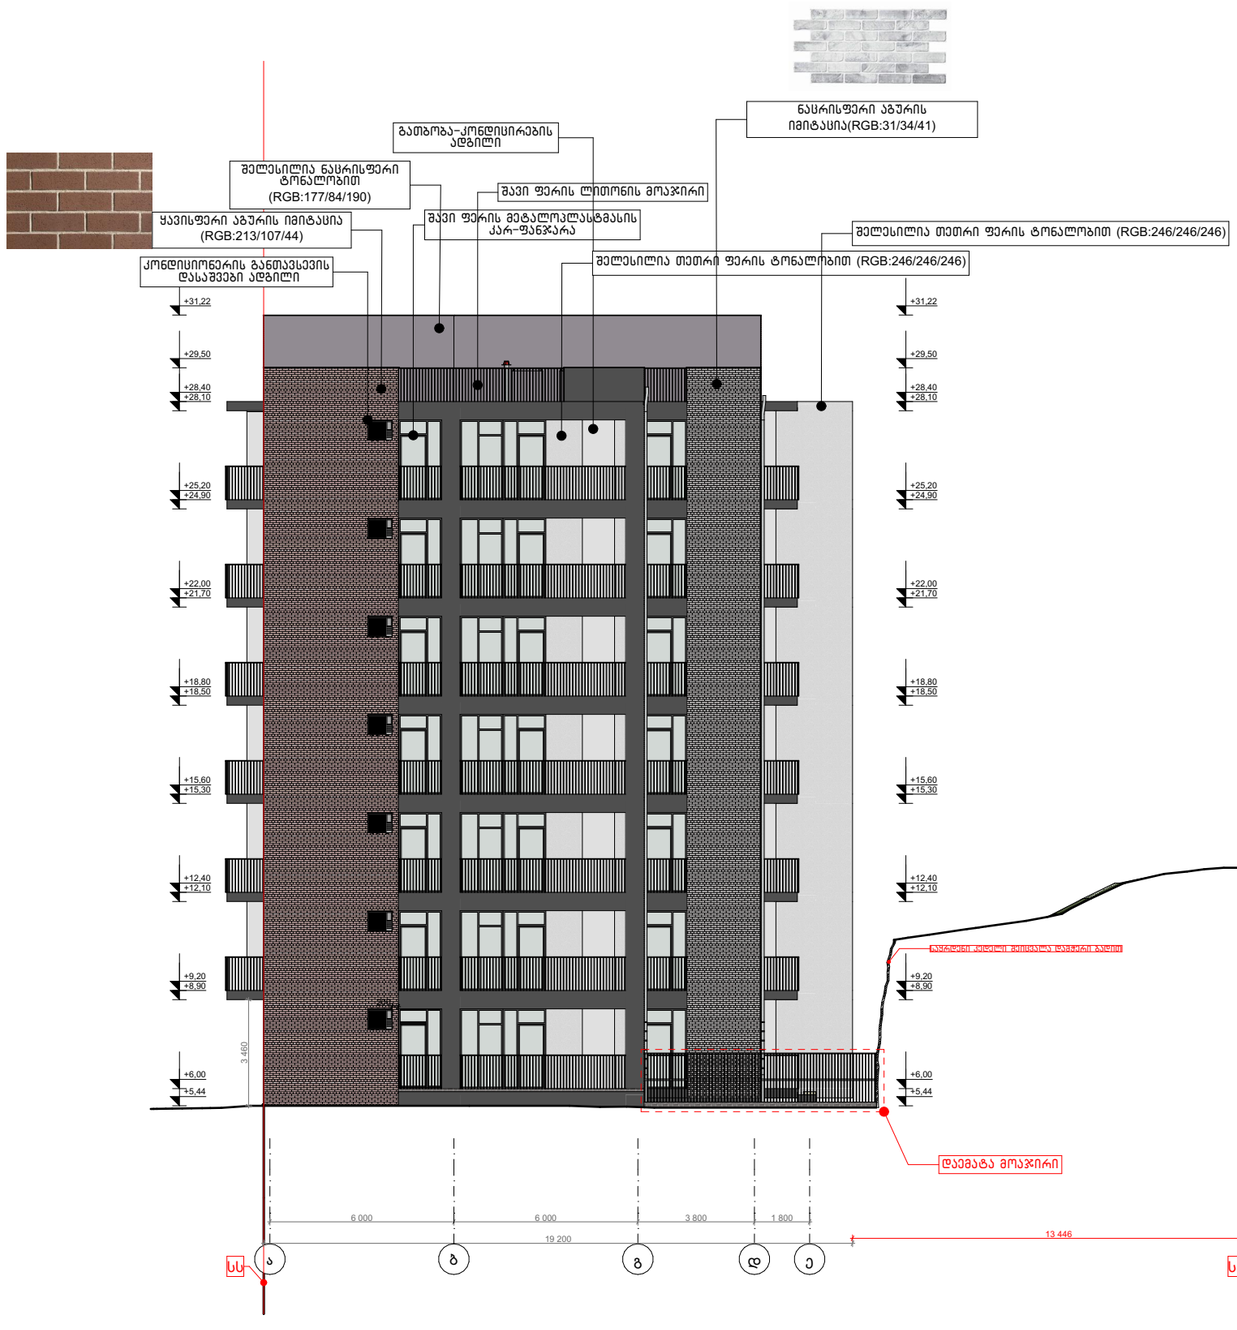

NEW CITY DEVELOPMENT
URBAN SOLUTIONS

ორი მრავალბინიანი საცხოვრებელი სახლი

თანამდებობა	გვარი	ხელმოწერა
დირექტორი	ჭ. ზერეკიძე	
არქიტექტორი	ლ. ძაგნიძე	
არქიტექტორი	ლ. ხვიბლიანი	
არქიტექტორი	მ.ინიაშვილი	

ფასადი ა-ე ღერძებში

მისამართი: ქ. თბილისი, ვაშლიჯვრის დასახლება, II-ა ზონა, კორპუსი N3ბ-ს მიმდებარედ.

მასშტაბი	1:200	ფორმატი
თარიღი	2024	A - 3
გვერდი	ნაწილი	ნაწილის N
25	ა-300	ა-304