ᲡᲐᲒᲖᲐᲝ ᲛᲝᲫᲠᲐᲝᲑᲘᲡ
ᲝᲠᲒᲐᲜᲘᲖᲔᲑᲘᲡ ᲢᲔᲥᲜᲘᲙᲣᲠᲘ
ᲡᲐᲨᲣᲐᲚᲔᲑᲔᲑᲘ:

	ᲧᲕᲘᲗᲔᲚᲘ ᲪᲘᲛᲪᲘᲛᲐ	2 ᲪᲐᲚᲘ

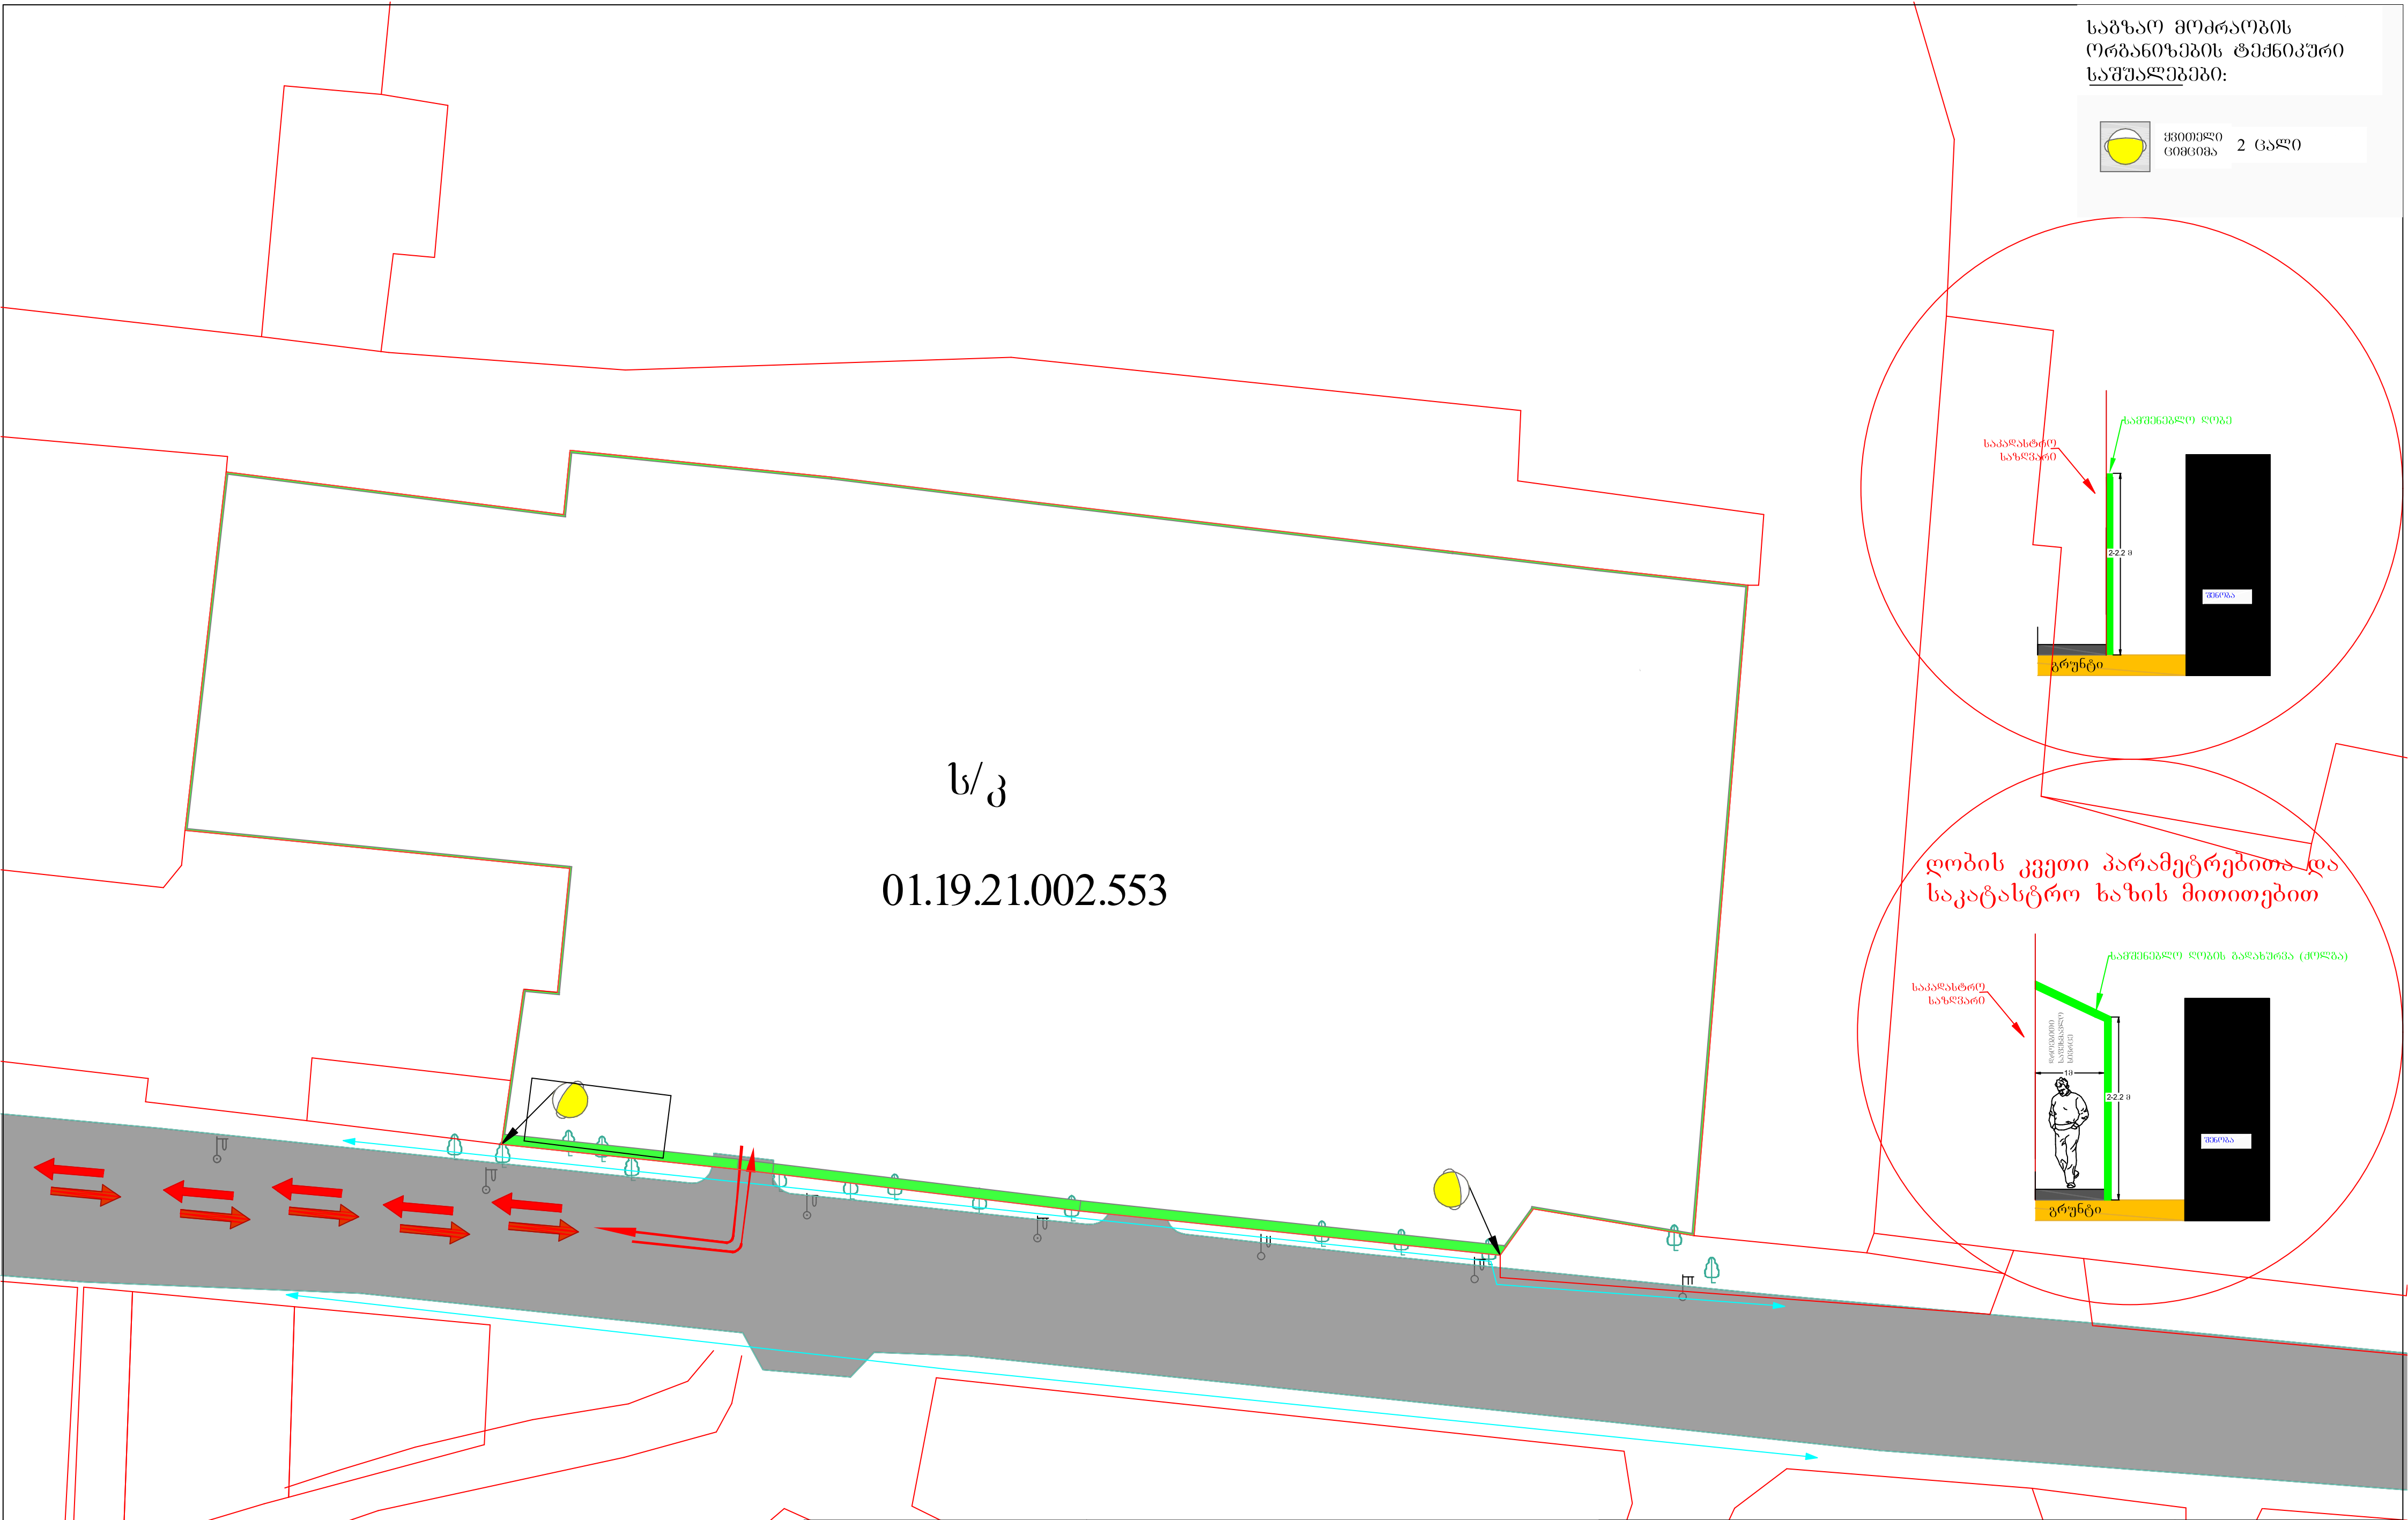

ᲨᲔᲜᲘᲨᲕᲜᲐ:
ᲡᲐᲛᲨᲔᲜᲔᲑᲚᲝ ᲢᲔᲥᲜᲘᲙᲐ ᲘᲛᲝᲫᲠᲐᲕᲔᲑᲡ ᲦᲐᲛᲘᲡ ᲡᲐᲐᲗᲔᲑᲨᲘ 00:00-ᲓᲐᲜ ᲓᲘᲚᲘᲡ 06:00-ᲛᲓᲔ

ᲞᲘᲠᲝᲑᲘᲗᲘ ᲐᲦᲜᲘᲨᲕᲜᲔᲑᲘ:

შემსრულებელი:
ალექსანდრე: 555 37 07 94

ᲥᲕᲔᲘᲗᲗᲐ ᲜᲐᲙᲐᲓᲘᲡ ᲛᲘᲛᲐᲠᲗᲣᲚᲔᲑᲐ
ᲡᲐᲛᲨᲔᲜᲔᲑᲚᲝ ᲢᲔᲥᲜᲘᲙᲘᲡ ᲛᲘᲛᲐᲠᲗᲣᲚᲔᲑᲐ

Ქ. ᲗᲑᲘᲚᲘᲡᲘ, ქუჩა კაირო №38 (ნაკვეთი №2/70)
ᲜᲐᲙᲕᲔᲗᲖᲔ Ს/Კ 01.19.21.002.553
ᲛᲨᲔᲜᲔᲑᲚᲝᲑᲘᲡ ᲞᲔᲠᲘᲝᲓᲨᲘ ᲡᲐᲒᲖᲐᲝ ᲛᲝᲫᲠᲐᲝᲑᲘᲡ
ᲝᲠᲒᲐᲜᲘᲖᲔᲑᲘᲡ ᲓᲠᲝᲔᲑᲘᲗᲘ ᲡᲥᲔᲛᲐ

ᲡᲐᲒᲖᲐᲝ ᲛᲝᲫᲠᲐᲝᲑᲘᲡ
ᲝᲠᲒᲐᲜᲘᲖᲔᲑᲘᲡ
ᲓᲠᲝᲔᲑᲘᲗᲘ ᲡᲥᲔᲛᲐ
(ᲛᲨᲔᲜᲔᲑᲚᲝᲑᲘᲡ ᲞᲔᲠᲘᲝᲓᲨᲘ)

დიბის და დამცავი ქოლგის მოწყობის პერიოდში საგზაო მოძრაობის ორგანიზების დროებითი სქემა

შემსრულებელი:
ალექსანდრე: 555 37 07 94

ქ. თბილისი, ჭუბა კირო №38 (ნაკვეთი №2/70)
ნაკვეთზე ს/კ 01.19.21.002.553 დიბის და დამცავი ქოლგის მოწყობის პერიოდში საგზაო მოძრაობის ორგანიზების დროებითი სქემა

ალექსანდრე: 555 37 07 94

საქვეითე დერეფანი

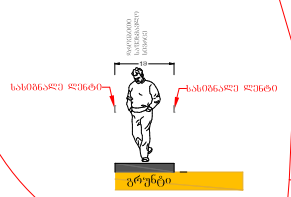

უსაფრთხოების ლენტი

ს/კ

01.19.21.002.553

უსაფრთხოების სასიგნალე ლენტი

საქვეითე დერეფანი

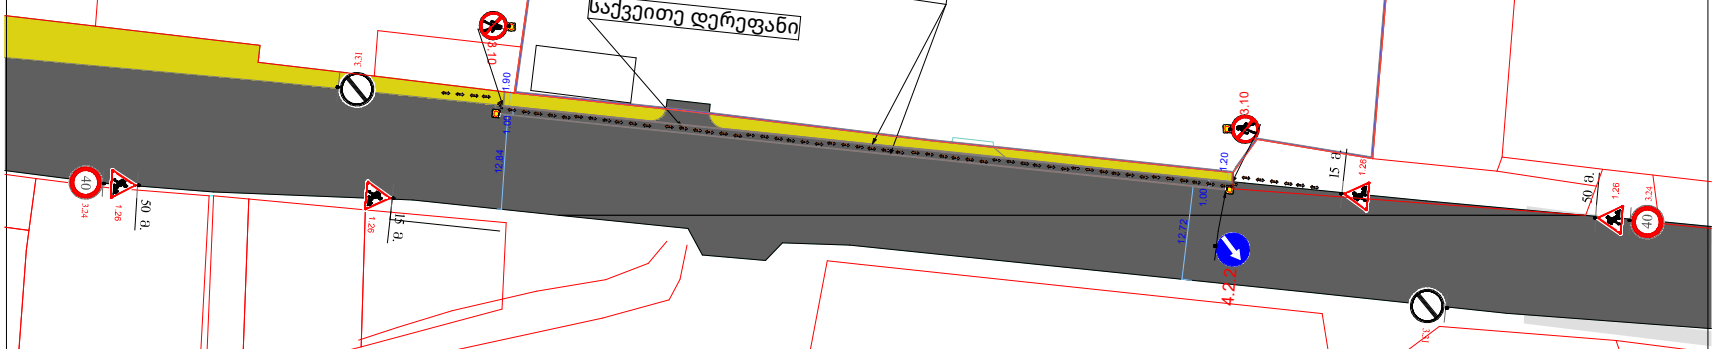

საგზაო მოძრაობის ორგანიზაციის ტექნიკური საშუალებები

- 1.26 --- 4 ცალი
- 40 3.24 ---2 ცალი
- ციმციმა---4ცალი
- 3.10 2 ცალი
- უსაფრთხოების ლენტი
- ქვეითთა მოძრაობა
- ტრანსპორტის მოძრაობის მიმართულება
- 3.31 ---1 ცალი
- მეკრეშე---1ცალი

საზაო მოძრაობის ორგანიზაციის სქემა

შენიშვნა: დროებითი სქემა შედგენილია
ბსნ "37-84" და საქართველოს კანონის
"საგზაო მოძრაობის შესახებ მოთხოვნების შესაბამისად
1. გამაფრთხილებელი ზონის სიგრძე შეადგენს 50 მ-ს
2. ფუნქციური ზონის სიგრძე შეადგენს 15მ-ს
3. ნახაზზე ნაჩვენებია დროებითი საგზაო ნიშნები
4. ქვეითთა ნაკადი მოძრაობს ხაძუმაოთა წარმოების ზონის მოპირდაპირე მხარეს

ს/კ

01.19.21.002.553

საქვეითე დერეფანი

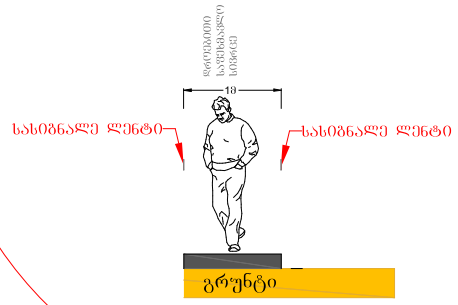

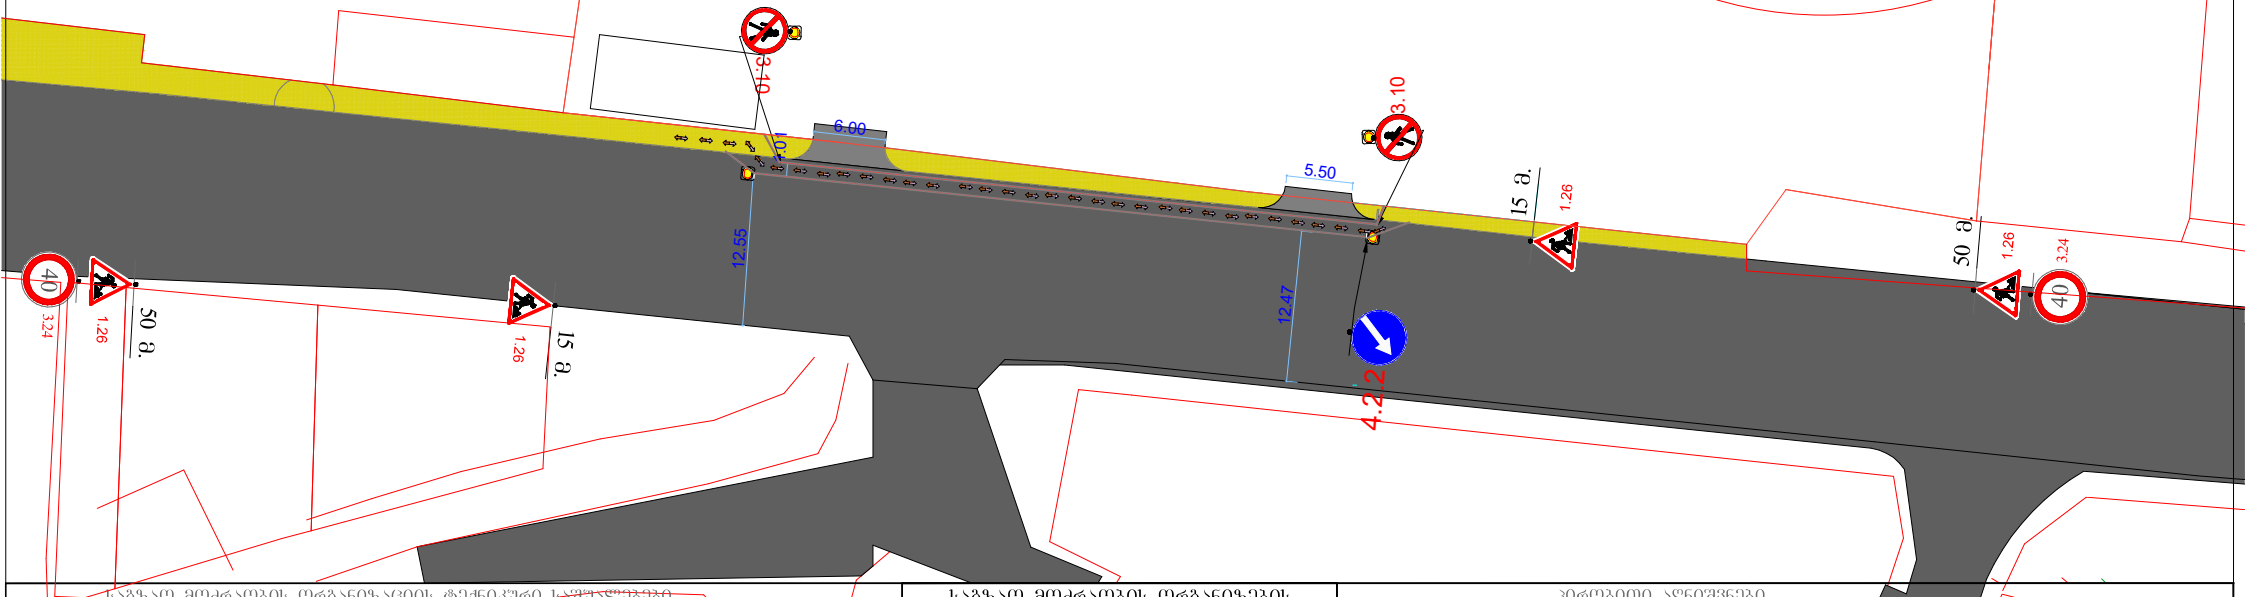

საგზაო მოძრაობის ორგანიზაციის ტექნიკური საშუალებები

1.26 -4ც

3.10 2 ცალი

3.24 - 2ც

შუქ - ტ7 -4ც

3.31 1 ცალი

მოსაწყობი გზა

4.2.2 1 ცალი

საგზაო მოძრაობის ორგანიზების დროებითი სქემა

მისამართი

ქუჩა კაირო №38 (ნაკვეთი №2/70) 01.19.21.002.553
საგზაო მოძრაობის ორგანიზების დროებითი სქემა.

(შესასწორებელ გამოსასვლელი გზის მოწყობის პირობაში)

შემსრულებელი

ტელ: 555 37-07-94

თარიღი: 2024 წელი

მასშტაბი: პირობითი

პირობითი აღნიშვნები

ძველთა მოძრაობის მიმართულება

მეღორეში 1 აღამიანი

სასიგნალე ლენტი

მშენებლობის დასრულების შემდეგ საბზაო მოძრაობის ორგანიზების მუდმივი სქემა (დასრულებული ვარიანტი)

<u>შემსრულებელი:</u>

ალექსანდრე: 555 37 07 94

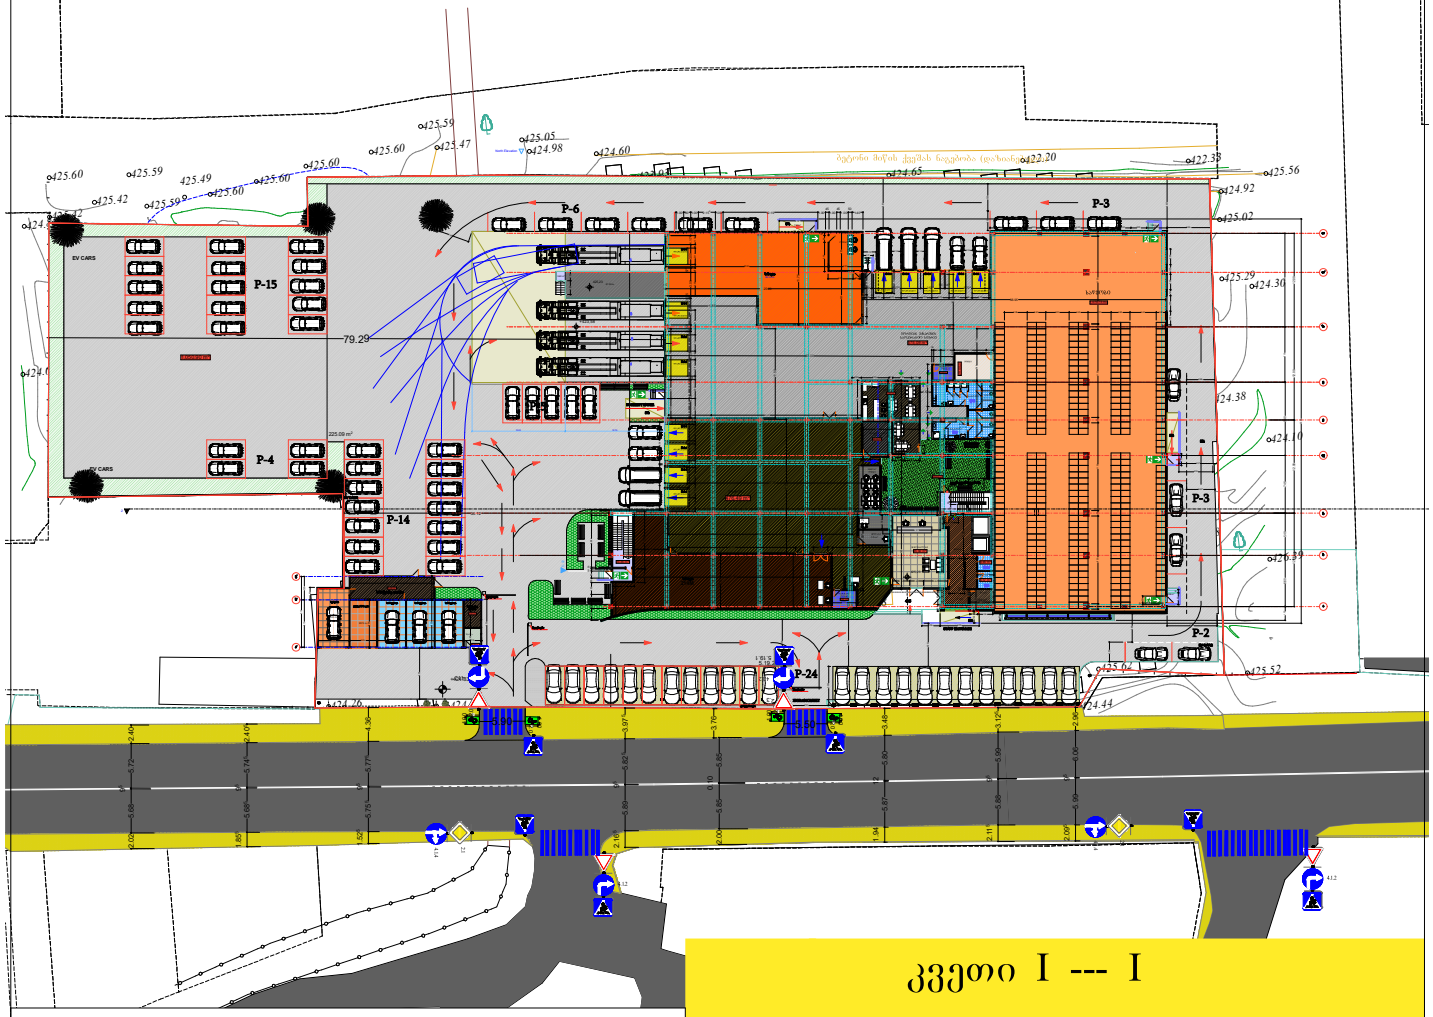

პირობითი აღნიშვნები:

ტროტუარი

სამანქანო გზა

შშმ პირთა პანდუსები

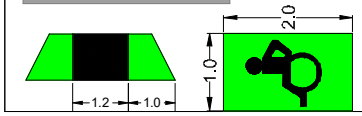

კვეთი I --- I

