არსებული ფასადის ფრაგმენტი დ-ა ღერძებში

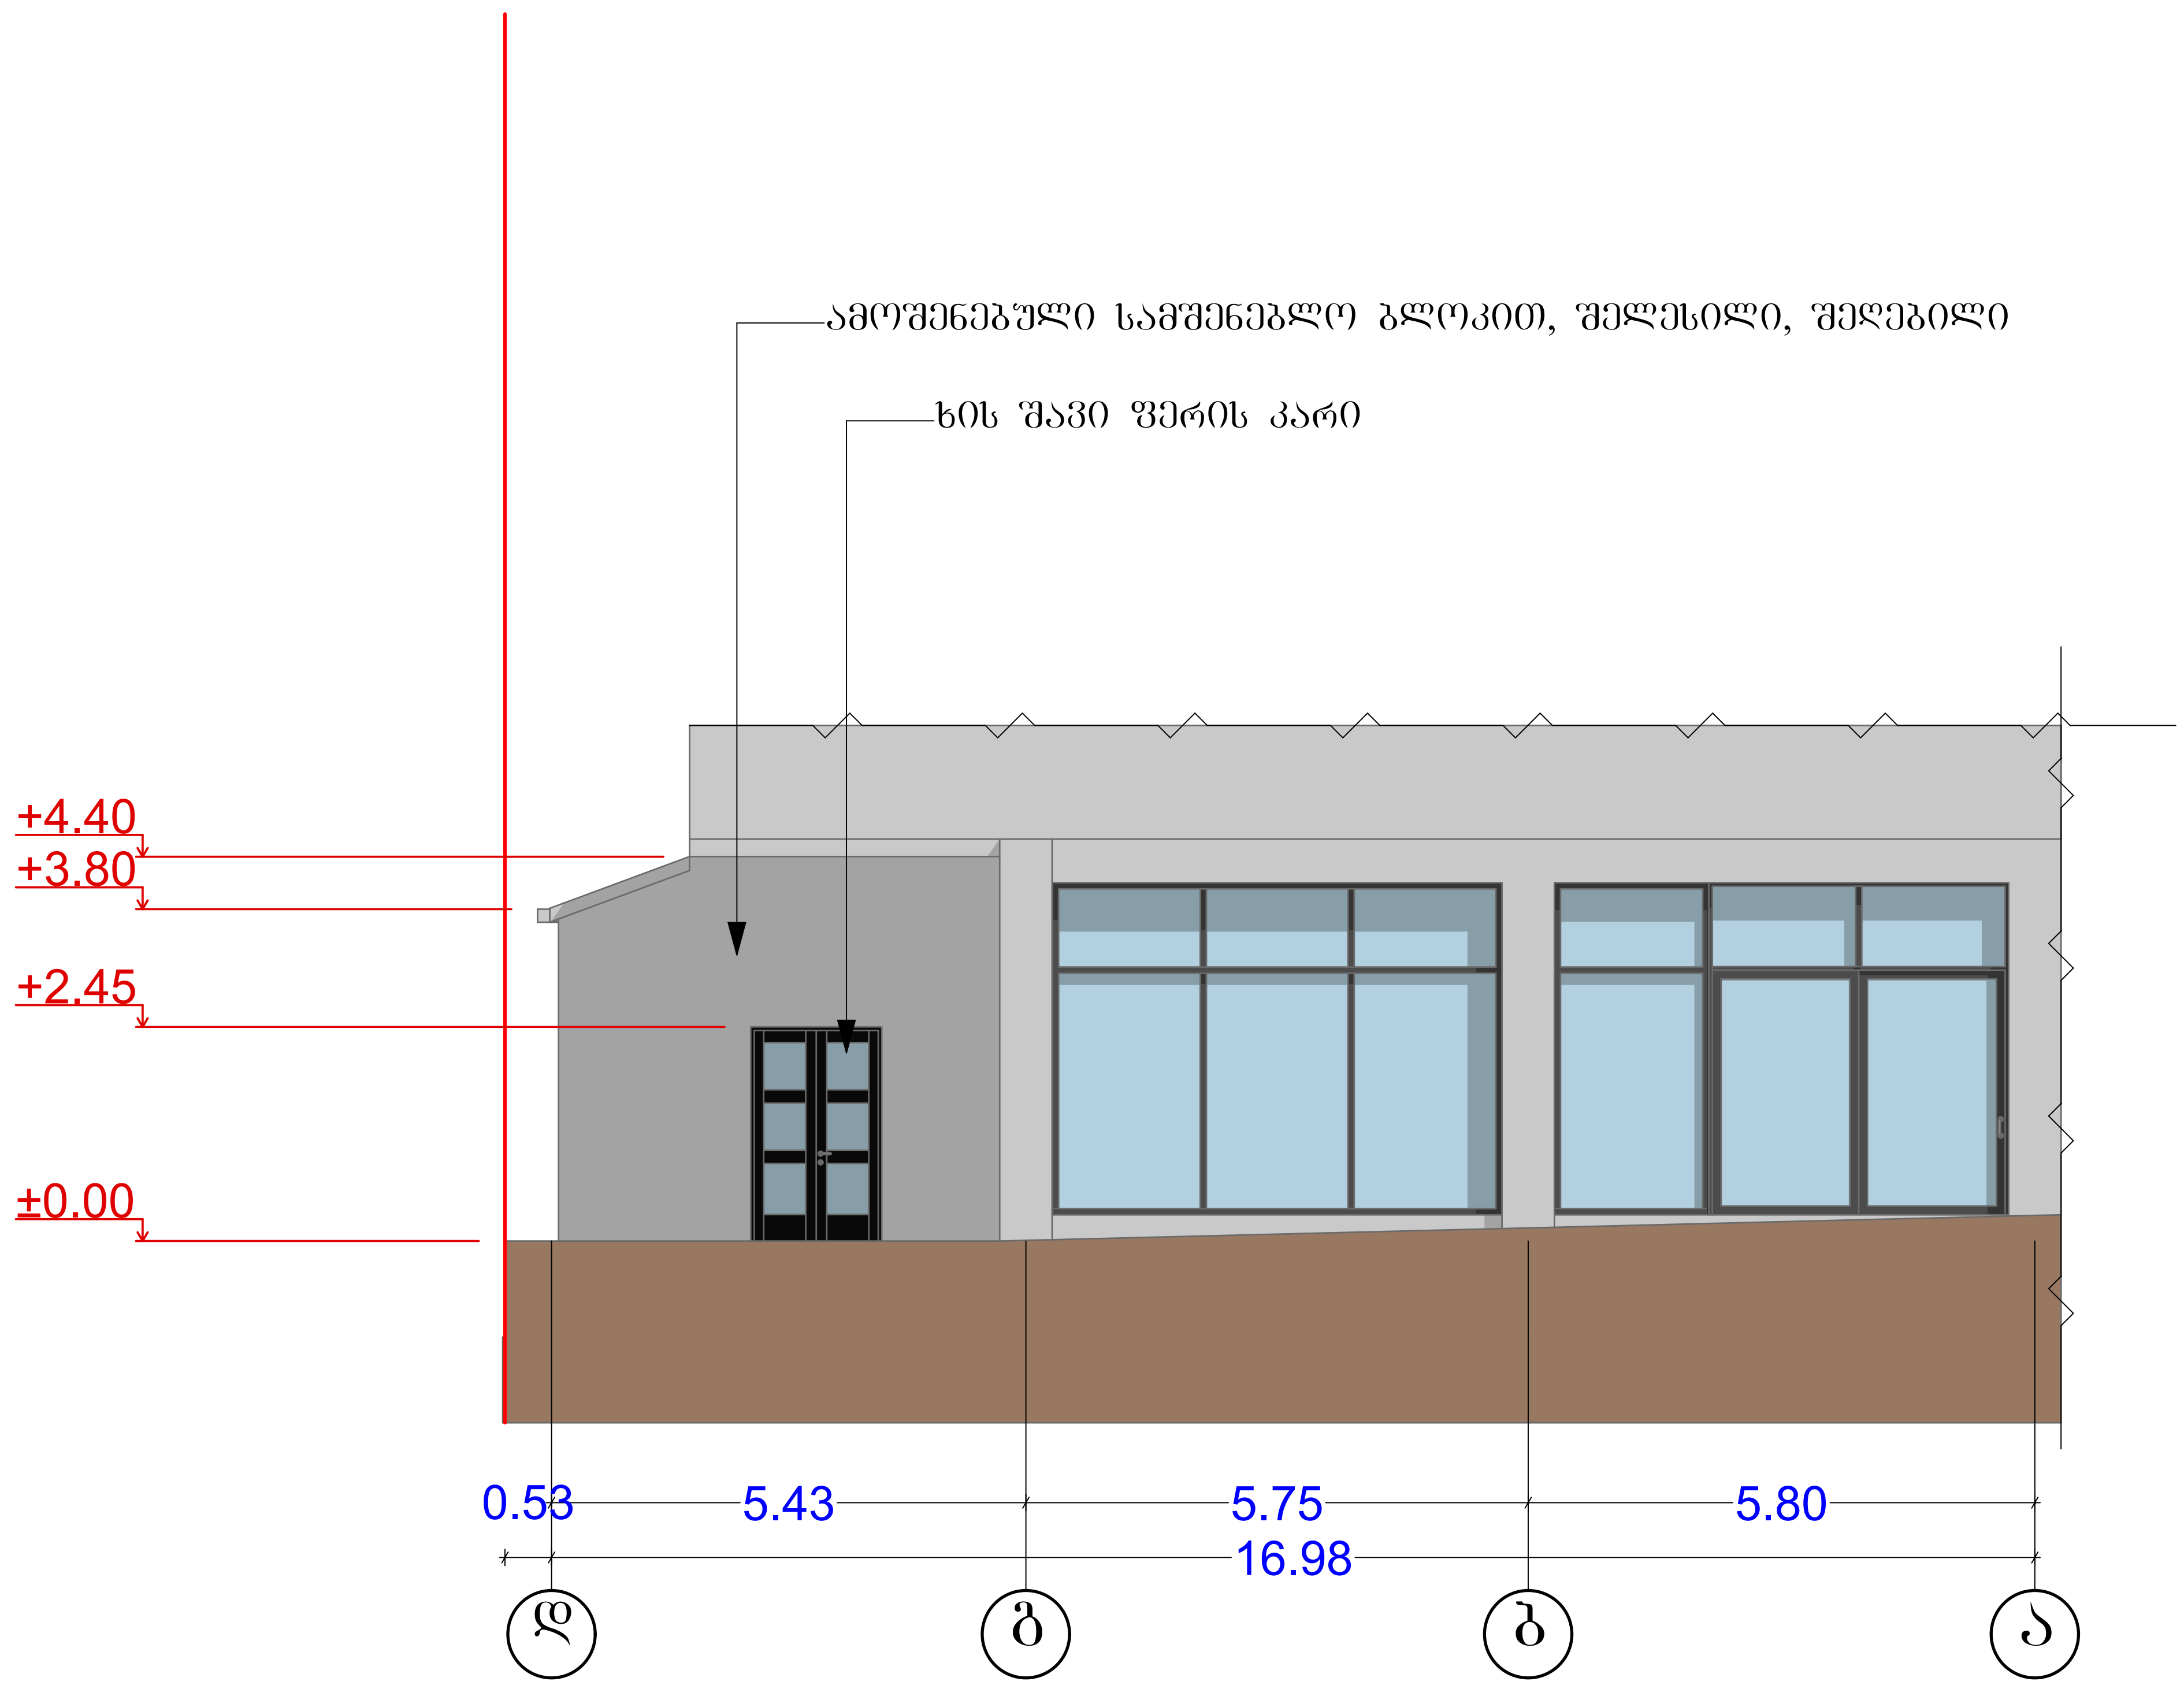

A3	დაკვეთა	050/24

პირობითი აღნიშვნები

შენიშვნა:1) — გეგმაზე დატანილია საჯარო რეესტრში რეგისტრირებული ნაკვეთის საზღვარი

დამკვეთი: როლანდ ზანთარაია
პ/ნ 01724097060
ტელ. 592 11 22 33

პროექტის სახელწოდება და მისამართი:
ქ. თბილისი ალ. ყაზბეგის გამ№18

თანამდებობა	გვარი	ხელმოწერა
დირექტორი	ს. ყორიაული	
დაამუშავა	ს. ყორიაული	
დამკვეთი	რ. ზანთარაია	

ი.მ „სულხან ყორიაული„
<<გლობუსი>>
ქ. თბილისი
ვაჟა ფშაველას გამ№41
ტ: 599 75 00 33
sulkhan.koriauli@gmail.com

მასშტაბი	ნახაზის სახელწოდება
1:100	ბეგმა
თარიღი 20.04.2024	

პროექტი	ფორმატი	ფურცელი
მუშა პროექტი	A3	–

არსებული ფასადის ფრაგმენტი ა-დ ღერძებში

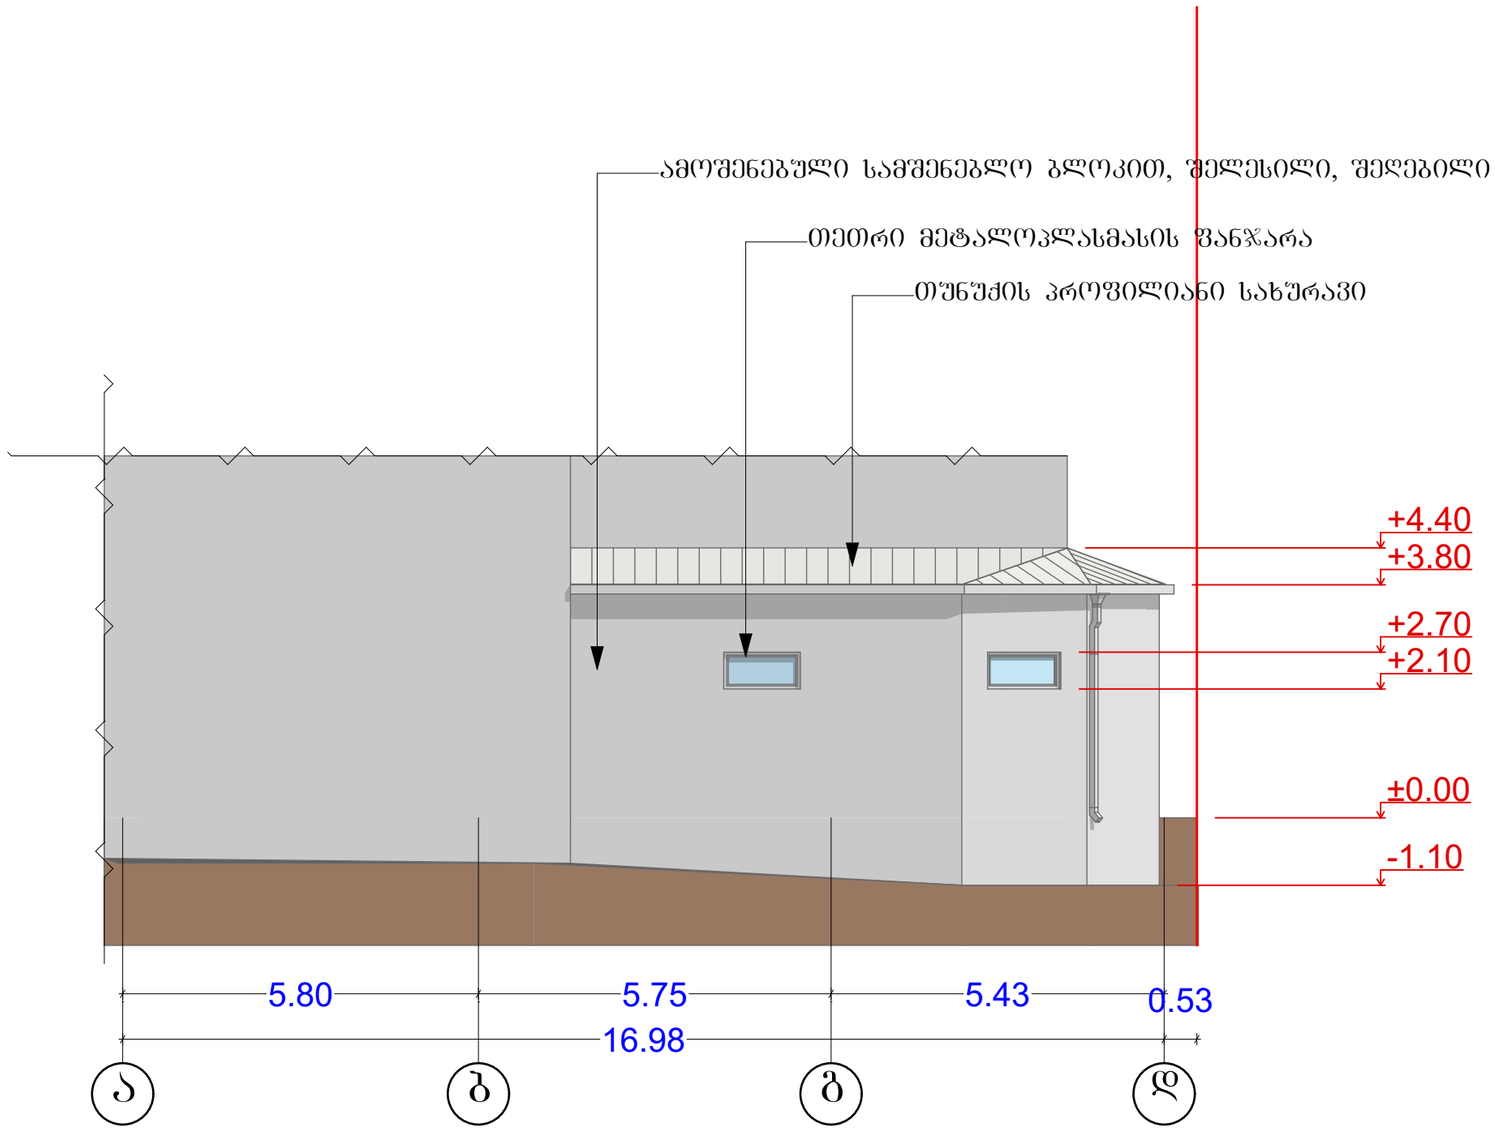

A3 | დაკვეთა | 050/24

პირობითი აღნიშვნები

შენიშვნა:) — გეგმაზე დატანილია საჯარო რეესტრში რეგისტრირებული ნაკვეთის საზღვარი

დამკვეთი: როლანდ ზანთარაია
პ/ნ 01724097060
ტელ. 592 11 22 33

პროექტის სახელწოდება და მისამართი:
ქ. თბილისი ალ. ყაზბეგის ბამ№18

თანამდებობა	გვარი	ხელმოწერა
დირექტორი	ხ. ყორიაული	
დაამუშავა	ხ. ყორიაული	
დამკვეთი	რ. ზანთარაია	



შ.პ.ს „სულხან ყორიაული„
<<გლობუსი>>
ქ. თბილისი
ვაჟა ფშაველას ბამ№41
ტ: 599 75 00 33
sulkhan.koriauli@gmail.com

მასშტაბი 1:100

ნახაზის სახელწოდება: გეგმა

თარიღი 20.04.2024

პროექტი	ფორმატი	ფურცელი
მუშა პროექტი	A3	–

არსებული ფასადის ფრაგმენტი 4-1 ღერძებში

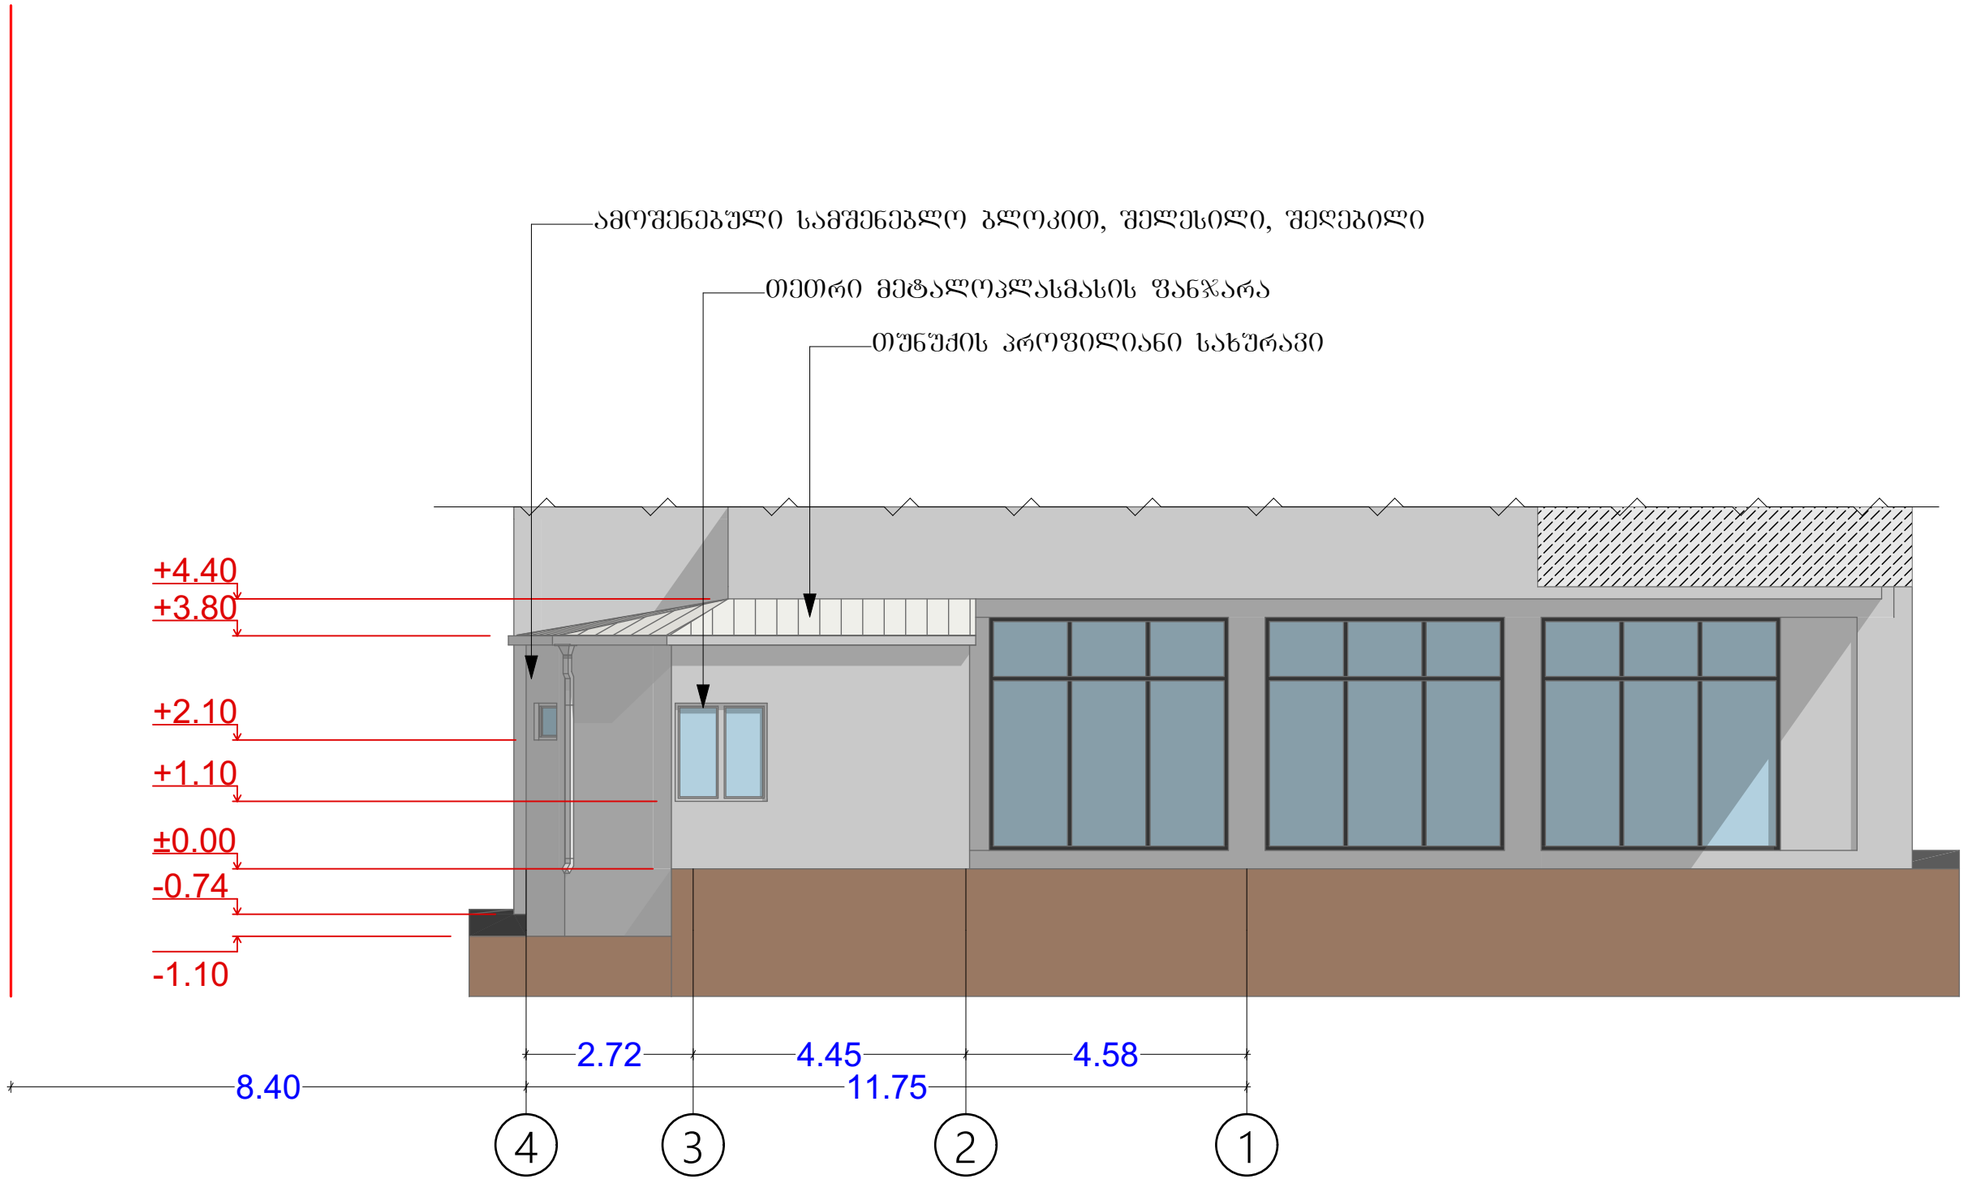

A3 | დაკვეთა | 050/24

პირობითი აღნიშვნები

შენიშვნა:1) — გეგმაზე დატანილია საჯარო რეესტრში რეგისტრირებული ნაკვეთის საზღვარი

დამკვეთი: როლანდ ზანთარაია
პ/ნ 01724097060
ტელ. 592 11 22 33

პროექტის სახელწოდება და მისამართი:
ქ. თბილისი ალ. ყაზბეგის გამ№18

თანამდებობა	გვარი	ხელმოწერა
დირექტორი	ხ. ყორიაული	
დაამშვია	ხ. ყორიაული	
დამკვეთი	რ. ზანთარაია	



ი/მ „სულხან ყორიაული„
<<გეოდეზისტი>>
ქ. თბილისი
ვაჟა ფშაველას გამ№41
ტ: 599 75 00 33
sulkhan.koriauli@gmail.com

მასშტაბი 1:100

ნახაზის სახელწოდება: გეგმა

თარიღი 20.04.2024

პროექტი	ფორმატი	ფურცელი
მუშა პროექტი	A3	–

ფასადი დ-ა ღერძებში

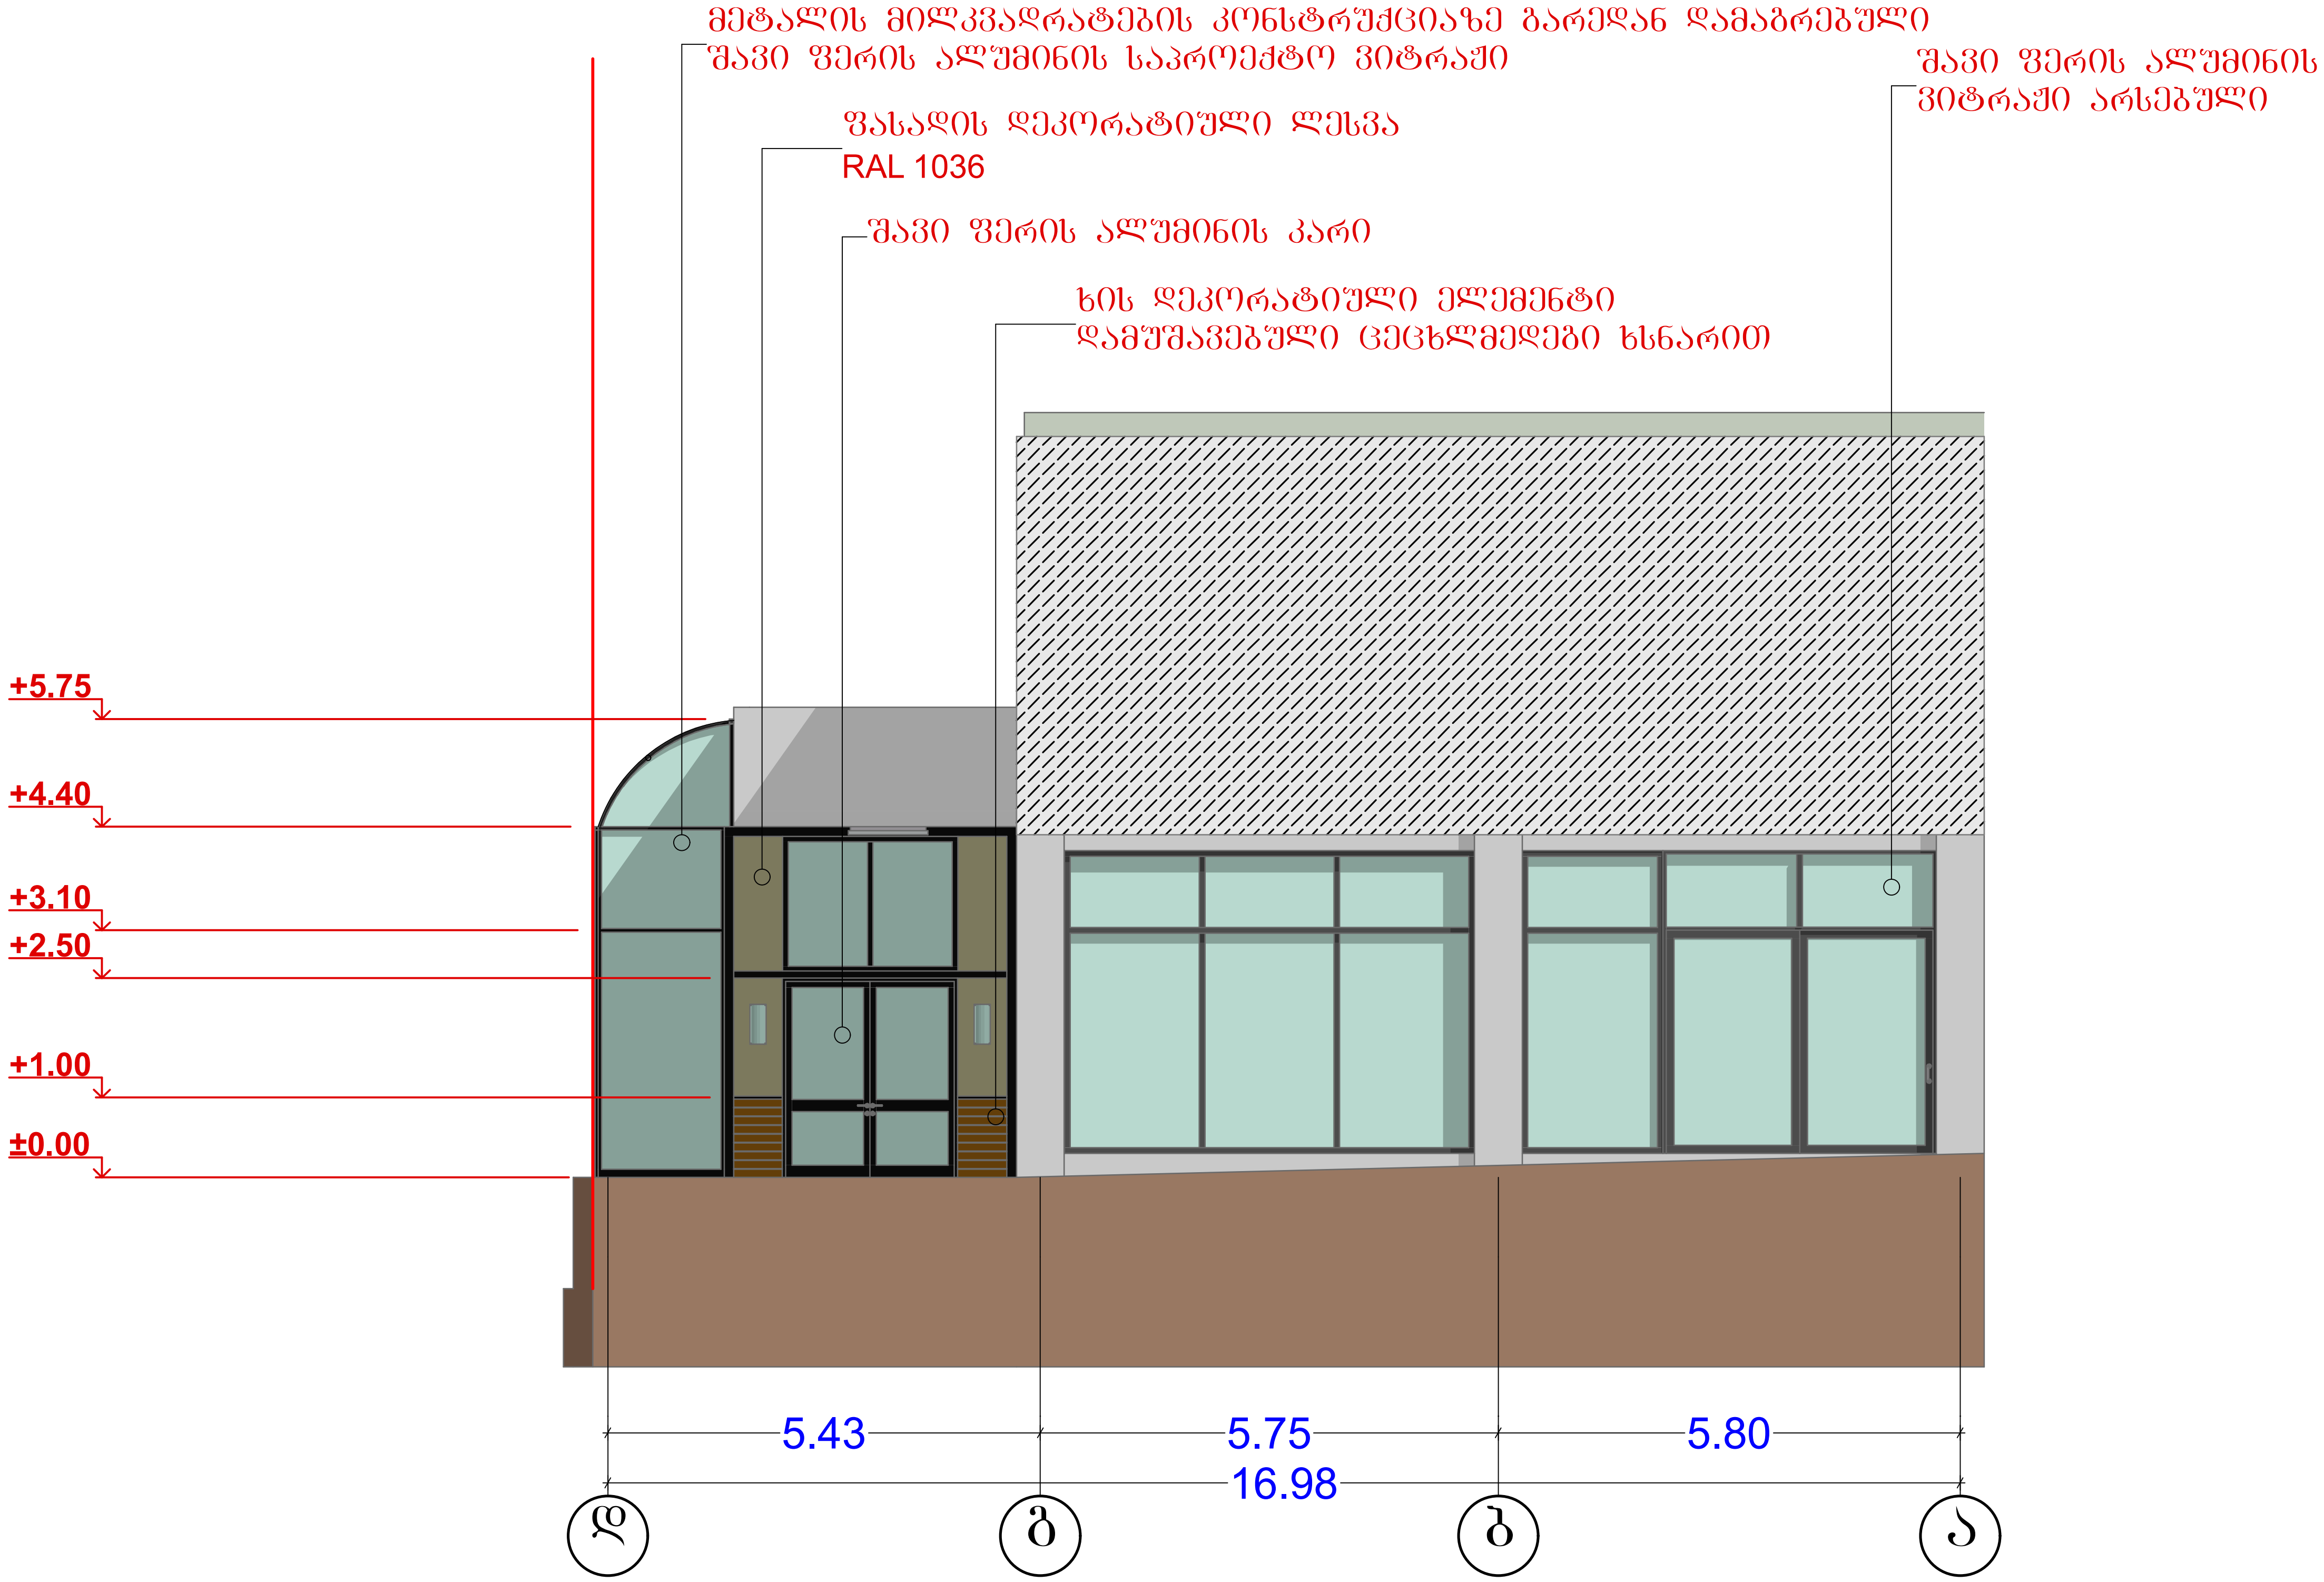

A3	დაკვეთა	050/24

პირობითი აღნიშვნები

შენიშვნა:1) — გეგმაზე დატანილია საჯარო რეესტრში რეგისტრირებული ნაკვეთის საზღვარი

დამკვეთი: როლანდ ზანთარაია
პ/ნ 01724097060
ტელ. 592 11 22 33

პროექტის სახელწოდება და მისამართი:
ქ. თბილისი ალ. ყაზბეგის გამ№18

თანამდებობა	გვარი	ხელმოწერა
დირექტორი	ს. ყორიაული	
დაამუშავა	ს. ყორიაული	
დამკვეთი	რ. ზანთარაია	

ი.მ „სულხან ყორიაული„
<<გლობუსი>>
ქ. თბილისი
ვაჟა ფშაველას გამ№41
ტ: 599 75 00 33
sulkhan.koriauli@gmail.com

მასშტაბი 1:100

თარიღი 20.04.2024

ნახაზის სახელწოდება: ფასადი

პროექტი	ფორმატი	ფურცელი
მუშა პროექტი	A3	–

ფასადი 4-1 ღერძებში

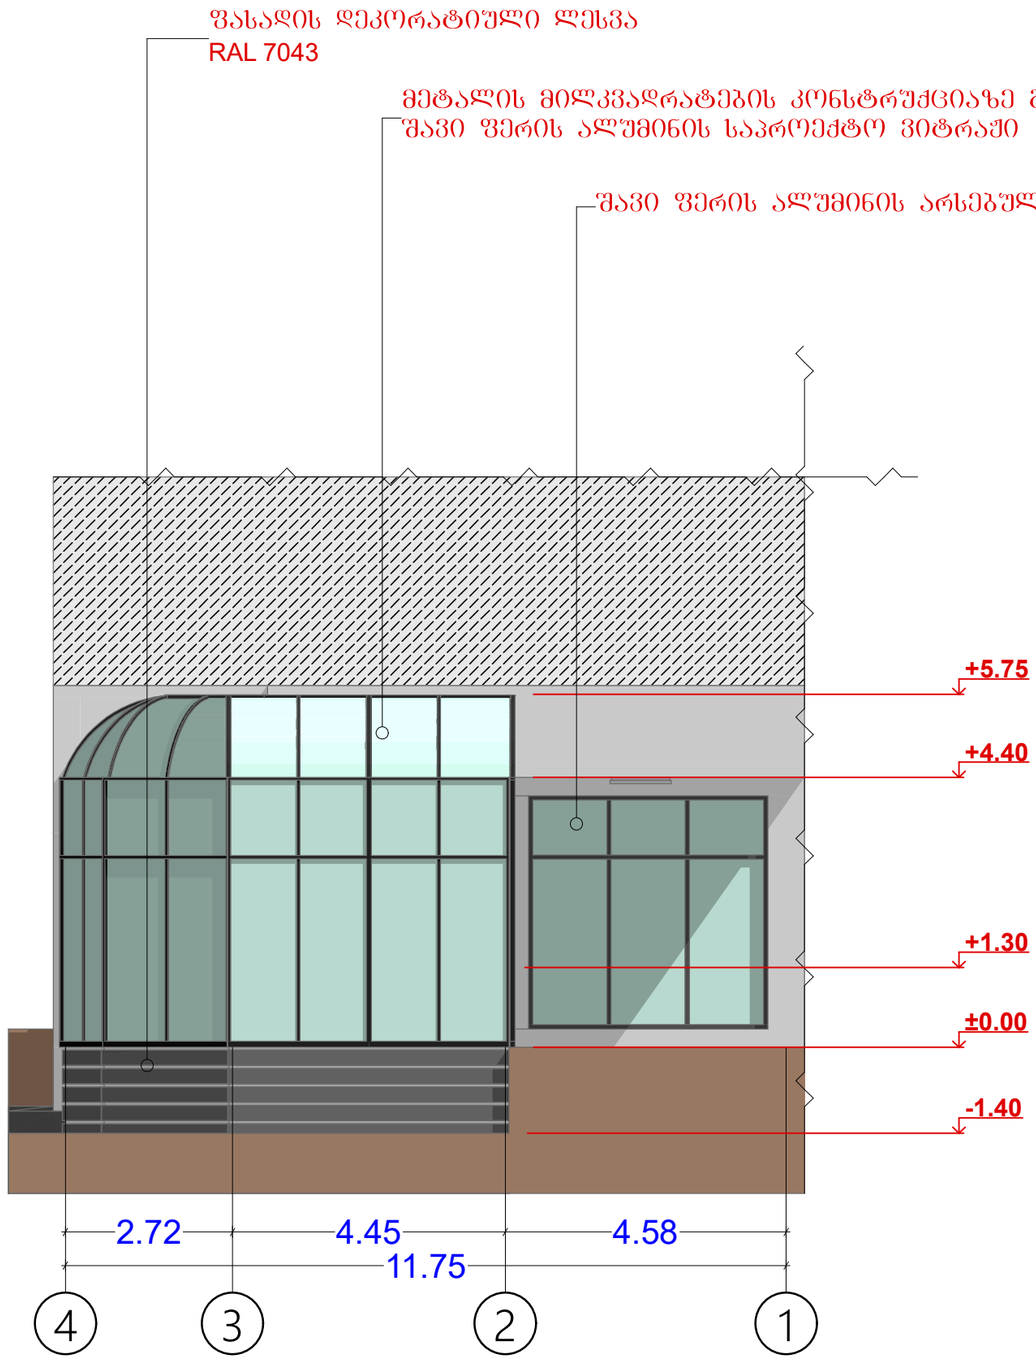

A3	დაკვეთა	050/24

პირობითი აღნიშვნები

შენიშვნა:1)	ბეჭდვაზე დატანილია საჯარო რეესტრში რეგისტრირებული ნაკვეთის საზღვარი

დამკვეთი: როლანდ ზანთარაია
ა/ნ 01724097060
ტელ. 592 11 22 33

პროექტის სახელწოდება და მისამართი:
ქ. თბილისი ალ. ყაზბეგის ბამ№18

თანამდებობა	გვარი	ხელმოწერა
დირექტორი	ს. ყორიაული	
დაამუშავა	ს. ყორიაული	
დამკვეთი	რ. ზანთარაია	



ი.მ „სულხან ყორიაული„
<<გლობუსი>>
ქ. თბილისი
ვაჟა ფშაველას ბამ№41
ტ: 599 75 00 33
sulkhan.koriauli@gmail.com

მასშტაბი	ნახაზის სახელწოდება
1:100	ფასადი
თარიღი 20.04.2024	

პროექტი	ფორმატი	ფურცელი
მუშა პროექტი	A3	–

ფასადი ა-დ ღერძებში

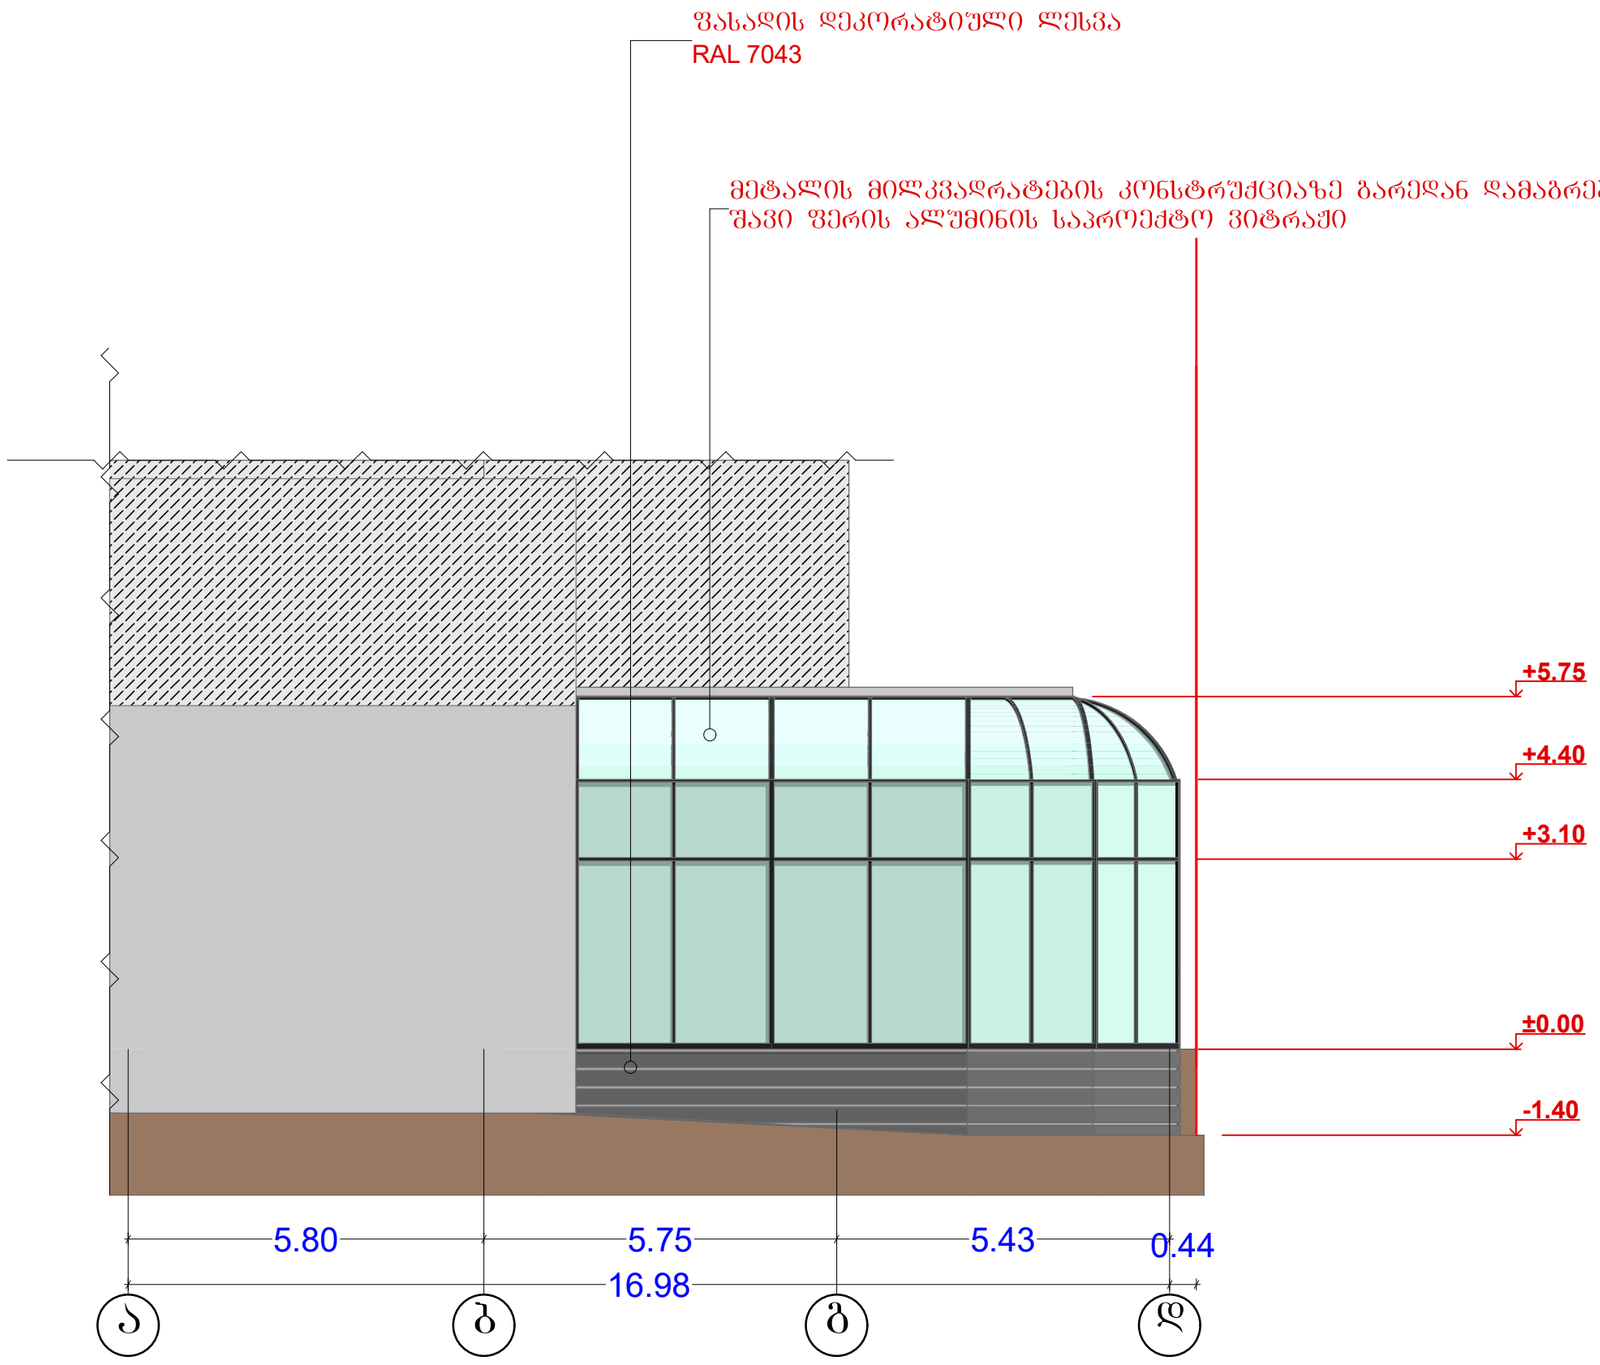

A3	დაკვეთა	050/24

პირობითი აღნიშვნები

შენიშვნა:1)	ბეჭდზე დატანილია საჯარო რეესტრში რეგისტრირებული ნაკვეთის საზღვარი

დამკვეთი: როლანდ ზანთარაია
პ/ნ 01724097060
ტელ. 592 11 22 33

პროექტის სახელწოდება და მისამართი:
ქ. თბილისი ალ. ყაზბეგის ბამ№18

თანამდებობა	გვარი	ხელმოწერა
დირექტორი	ს. ყორიაული	
დაამშავა	ს. ყორიაული	
დამკვეთი	რ. ზანთარაია	


იმ „სულხან ყორიაული„
<<გლობუსი>>
ქ. თბილისი
ვაჟა ფშაველას ბამ№41
ტ: 599 75 00 33
sulkhan.koriauli@gmail.com

მასშტაბი	ნახაზის სახელწოდება
1:100	ფასადი
თარიღი 20.04.2024	

პროექტი	ფორმატი	ფურცელი
მუშა პროექტი	A3	–