ფოტომონტაჟი



A3	დაკვეთა	050/24

პროგრამით ადნიშვნები

შენიშვნა:1) — გეგმაზე დატანილია საჯარო რეესტრში რეგისტრირებული ნაკვეთის საზღვარი

დამკვეთი: როლანდ ზანთარაია
პ/ნ 01724097060
ტელ. 592 11 22 33

პროექტის სახელწოდება და მისამართი:
ქ. თბილისი ალ. ყაზბეგის ბამ№18

თანამდებობა	გვარი	ხელმოწერა
დირექტორი	ხ. ქორიაული	
დაამშავა	ხ. ქორიაული	
დამკვეთი	რ. ზანთარაია	




ი/მ „სულხან ქორიაული„
<<გლდანური>>
ქ. თბილისი
ზაქა ფშაველას ბამ№41
ტ: 599 75 00 33
sulkhan.koriauli@gmail.com

მასშტაბი	ნახაზის სახელწოდება
1:100	ფასადი
თარიღი 20.04.2024	

პროექტი	ფორმატი	ფურცელი
მშშა პროექტი	A3	–

ფოტომონტაჟი

A3	დაკვეთა	050/24
	პირობითი აღნიშვნები	

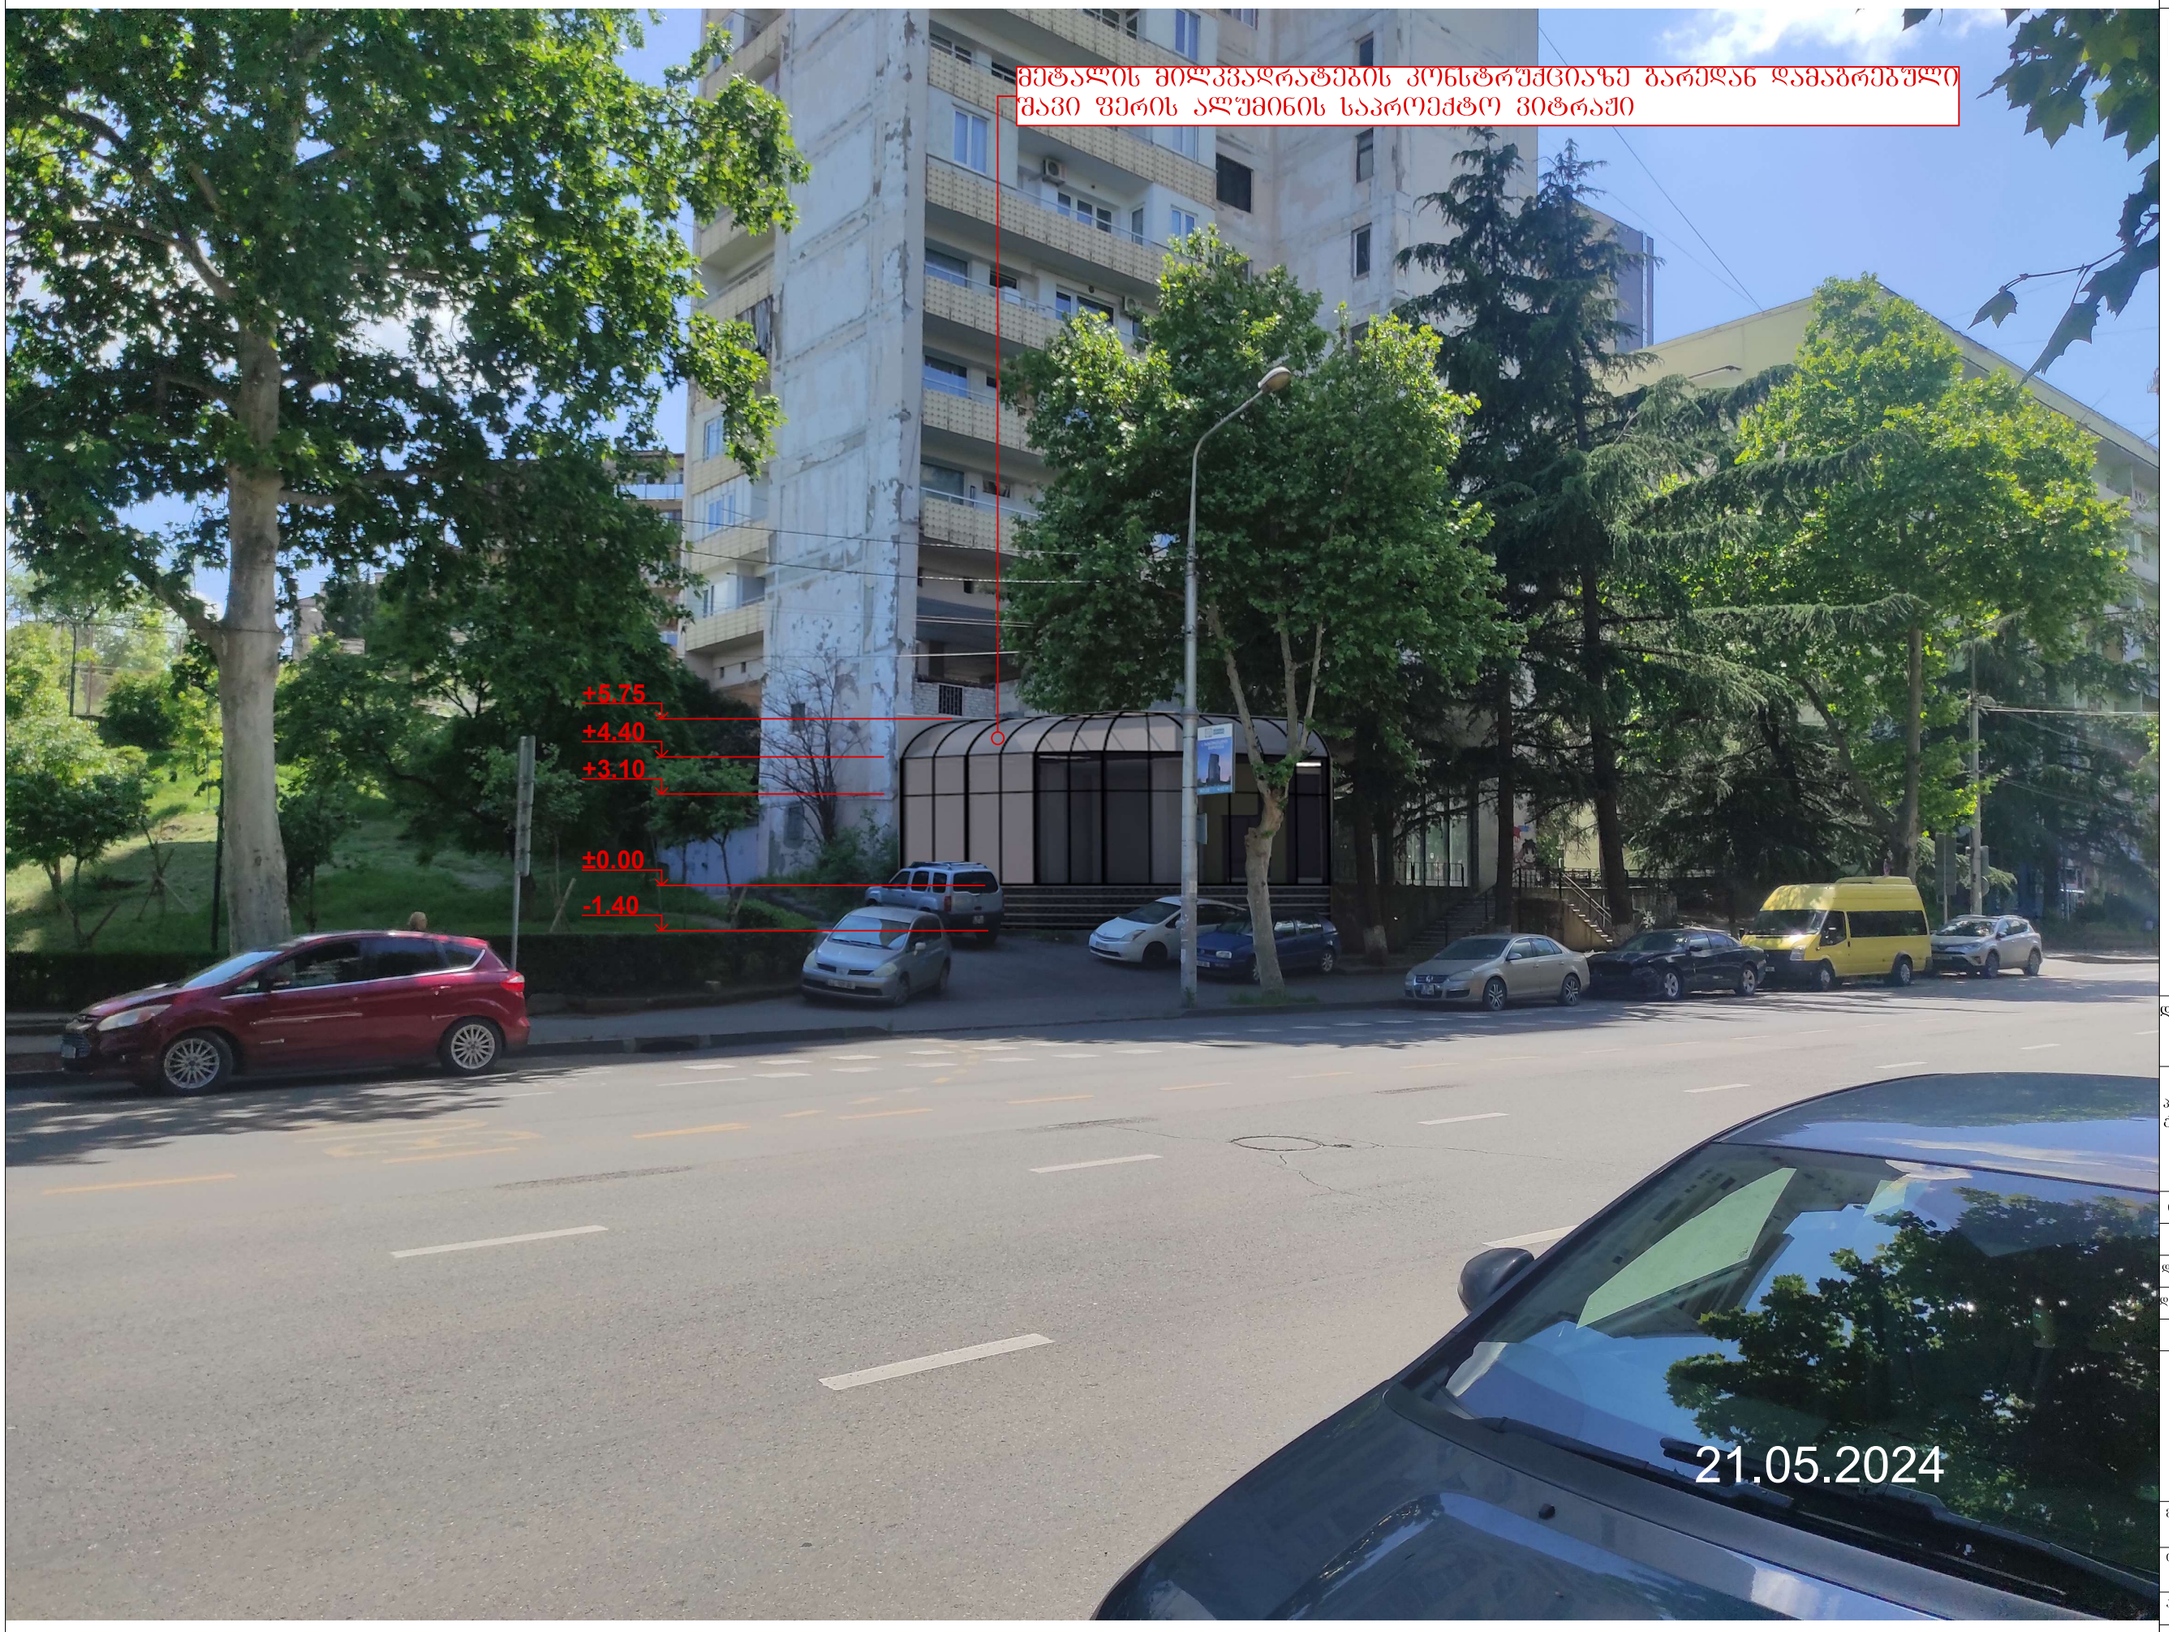

პირობითი აღნიშვნა:) — ბეჭდვაზე დატანილია საჯარო რეესტრში რეგისტრირებული ნაკვეთის საზღვარი

დამკვეთი: როლანდ ზანთარაია
პ/ნ 01724097060
ტელ. 592 11 22 33

პროექტის სახელწოდება და მისამართი:
ქ. თბილისი ალ. ყაზბეგის ბამ№18

თანამდებობა	გვარი	ხელმოწერა
დირექტორი	ს. ქორიაული	
დაამშვია	ს. ქორიაული	
დამკვეთი	რ. ზანთარაია	

ი.მ „სულხან ქორიაული„
<<ბლოგშიი>>
ქ. თბილისი
ვაჟა ფშაველას ბამ№41
ტ: 599 75 00 33
sulkhan.koriauli@gmail.com

მასშტაბი	ნახაზის სახელწოდება
1:100	ფასადი
თარიღი 20.04.2024	

პროექტი	ფორმატი	ფურცელი
მუშა პროექტი	A3	–