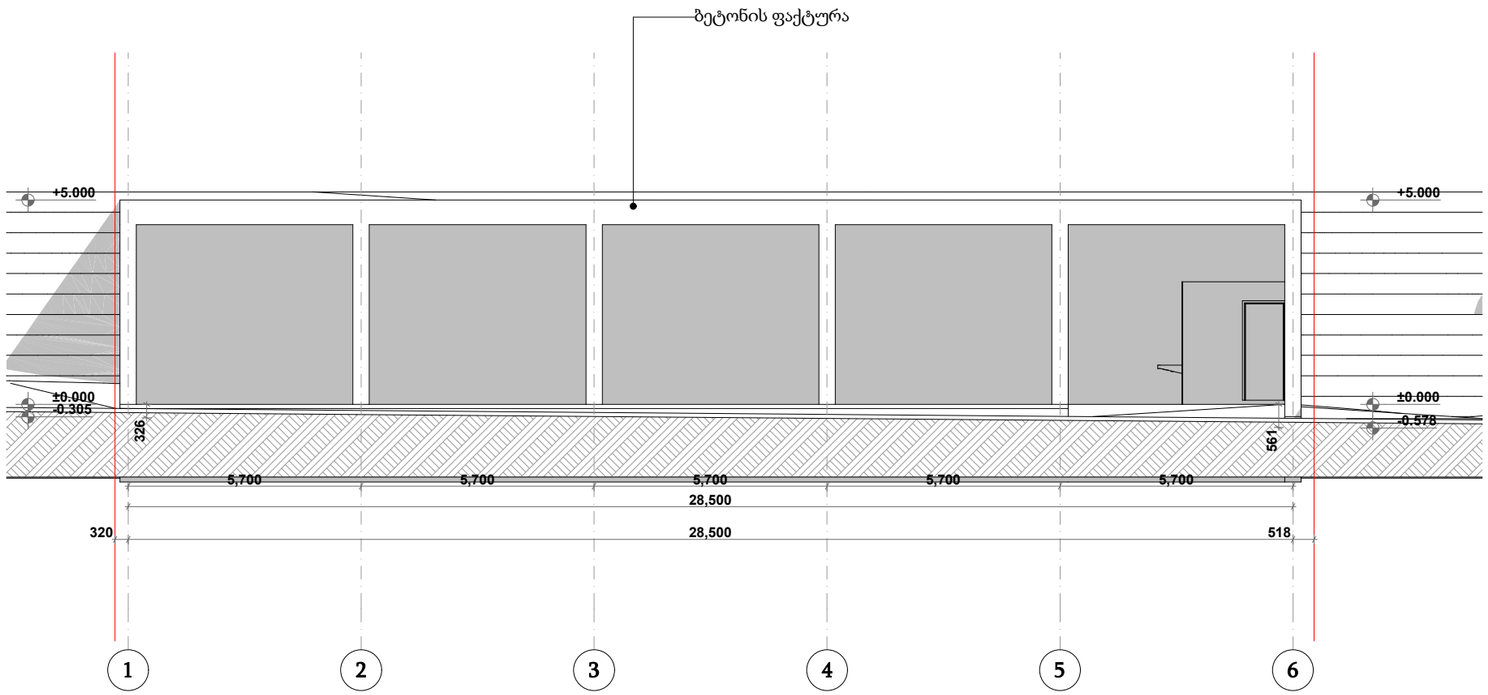

პირობითი ნიშნები

მიწის ნაკვეთის საზღვარი

ბეტონი

ბლოკი

+0.000 სტრუქტურული ზედაპირის ნიშნული

0,000=529,5

დამკვეთი	შ.პ.ს. "ვივა საწყობი"
მისამართი	ქ. თბილისი ივანე ჯავახიშვილის ქ.ა-მიმდებარედ ს.კ. 01.19.15.001.095
პროექტის სახელი	ღია საწყობი ლითონის მასალის დასალაგებლად

მასშტაბი	ნახაზის დასახელება	
1:150	ფასადები ფასადი 1-6 ღერძებში	
სტადია	ფურცლის №	ფურცლები
მ.პ.	A.01.4.1	37

შემსრულებელი	შ.პ.ს. "ჰელიძსი" 404855992	
თანამდებობა	გვარი	ხელმოწერა
დირექტორი	ვ. ცომაია	
მთ.არქიტექტორი	ვ. ცომაია	

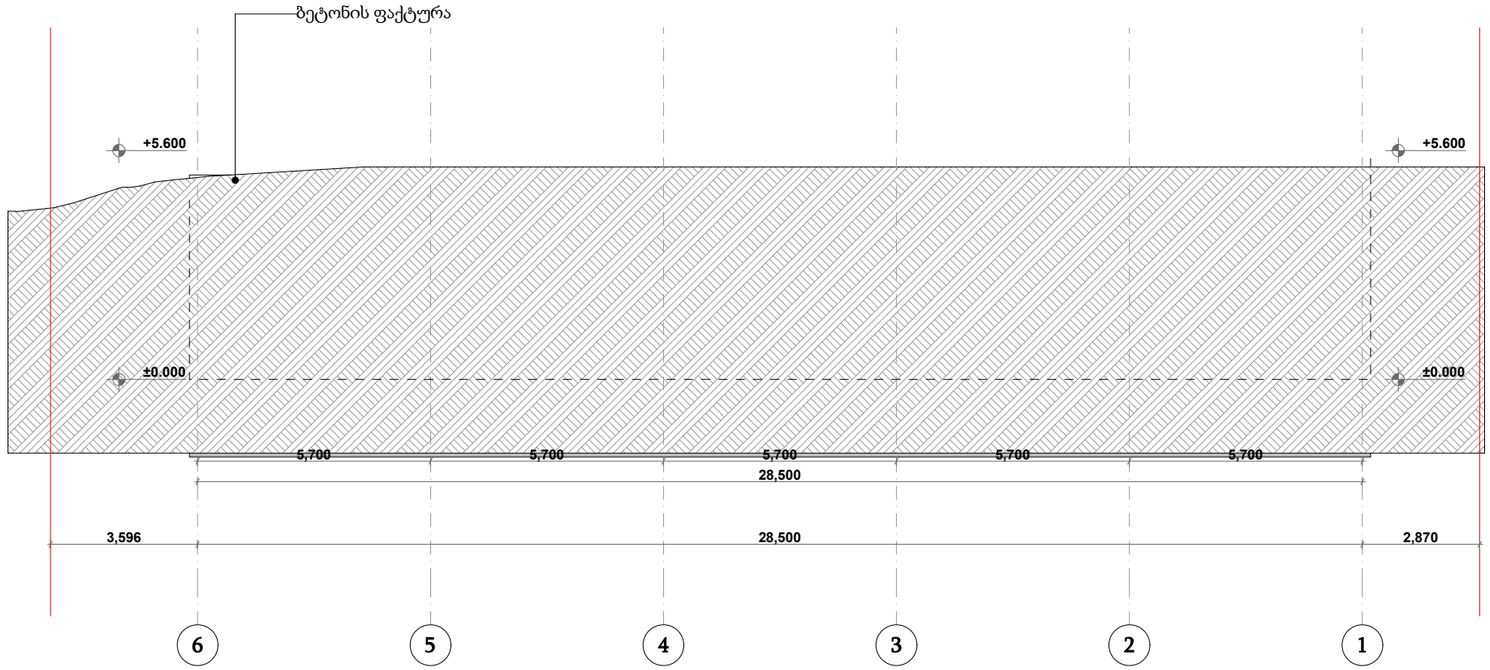

პირობითი ნიშნები

მიწის ნაკვეთის საზღვარი

ბეტონი

ბლოკი

+0.000 სტრუქტურული ზედაპირის ნიშნული

0,000=529,5

დამკვეთი	შ.პ.ს. "ვიპ საწყობი"
მისამართი	ქ. თბილისი ივანე ჯავახიშვილის ქ.ა-მიმდებარედ ს.კ. 01.19.15.001.095
პროექტის სახელი	ღია საწყობი ლითონის მასალის დასალაგებლად

მასშტაბი	ნახაზის დასახელება	
1:150	ფასადები ფასადი 6-1 ღერძებში	
სტადია	ფურცლის №	ფურცლები
მ.პ.	A.01.4.2	37

შემსრულებელი	შ.პ.ს. "ჰელიქსი" 404855992	
თანამდებობა	გვარი	ხელმოწერა
დირექტორი	ვ. ცომაია	
მთ.არქიტექტორი	ვ. ცომაია	

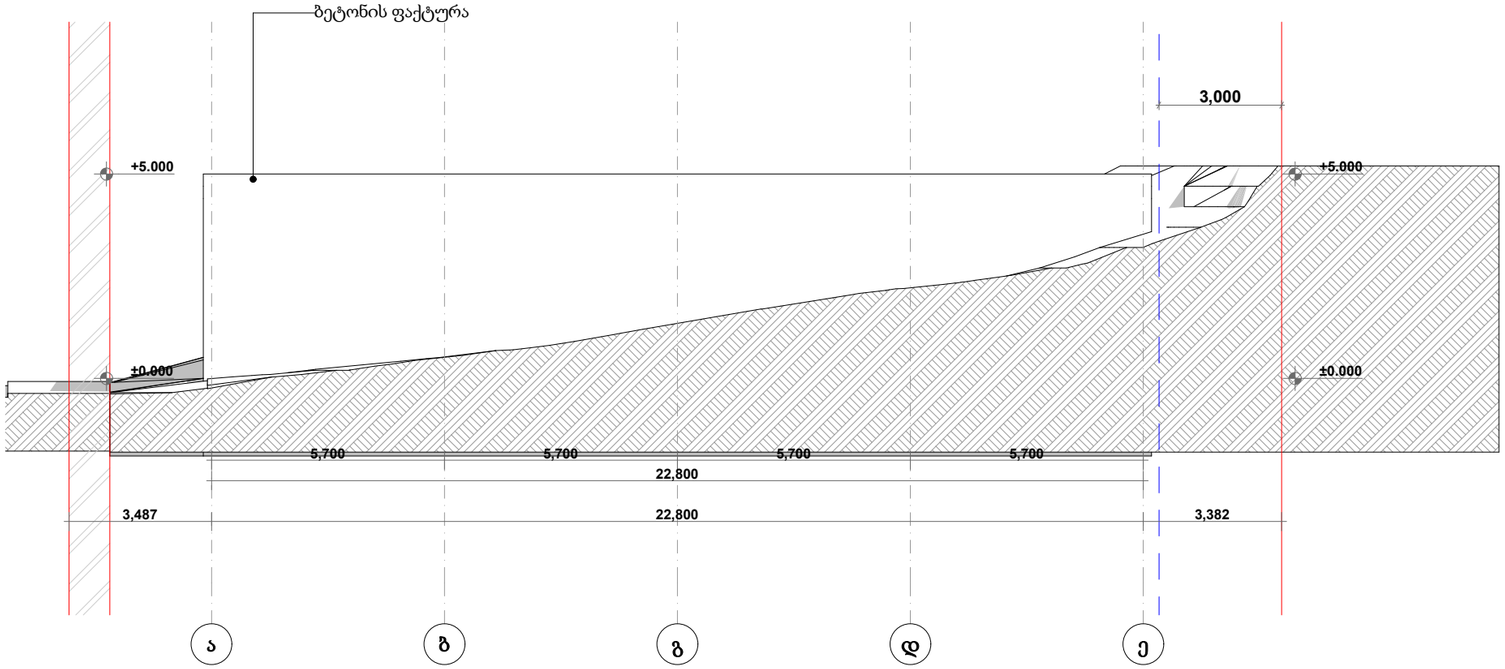

პირობითი ნიშნები

მიწის ნაკვეთის საზღვარი

ბეტონი

ბლოკი

+0.000 სტრუქტურული ზედაპირის ნიშნული

0,000=529,5

დამკვეთი	შ.პ.ს. "ვიპ საწყობი"	მასშტაბი	ნახაზის დასახელება
მისამართი	ქ. თბილისი ივანე ჯავახიშვილის ქ.ა-მიმდებარედ ს.კ. 01.19.15.001.095	1:150	ფასადები ფასადი ა-ე ღერძებში
პროექტის სახელი	ღია საწყობი ლითონის მასალის დასალაგებლად	სტადია	ფურცლის № / ფურცლები
		მ.პ.	A.01.4.3 / 37

შემსრულებელი	შ.პ.ს. "ჰელიქსი" 404855992	
თანამდებობა	გვარი	ხელმოწერა
დირექტორი	ვ. ცომაია	
მთ.არქიტექტორი	ვ. ცომაია	

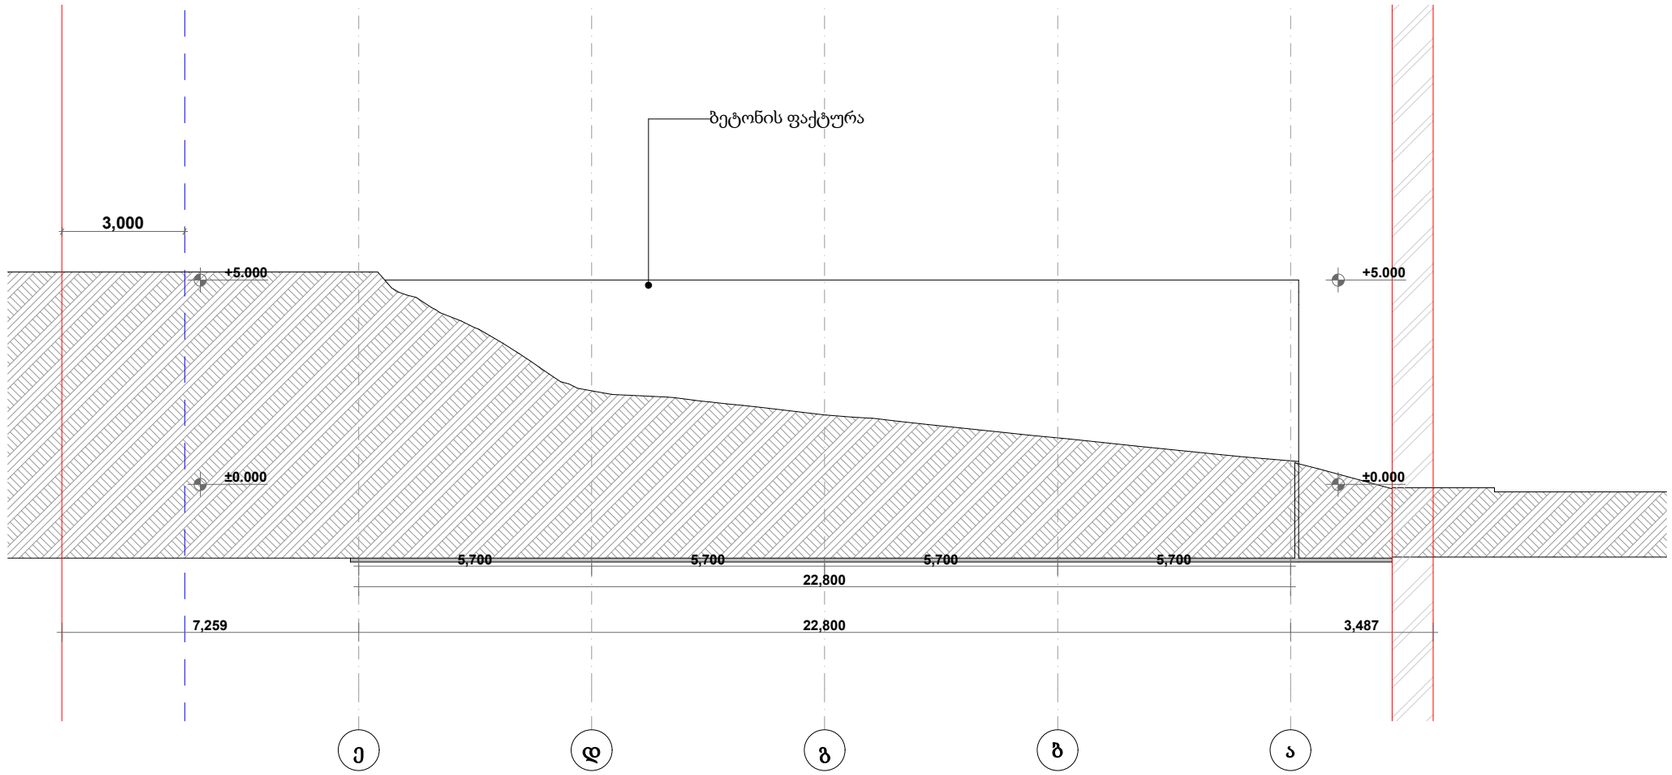

პირობითი ნიშნები

მიწის ნაკვეთის საზღვარი

ბეტონი

ბლოკი

+0.000 სტრუქტურული ზედაპირის ნიშნული

0,000=529,5

დამკვეთი	შ.პ.ს. "ვიპ სანწყობი"
მისამართი	ქ. თბილისი ივანე ჯავახიშვილის ქ.ქ.-მიმდებარედ ს.ს. 01.19.15.001.095
პროექტის სახელი	ღია საწყობი ლითონის მასალის დასალაგებლად

მასშტაბი	ნახაზის დასახელება	
1:150	ფასადები ფასადი ე-ა ღერძებში	
სტადია	ფურცლის №	ფურცლები
მ.პ.	A.01.4.4	37

შემსრულებელი	შ.პ.ს. "ჰელიქსი" 404855992	
თანამდებობა	გვარი	ხელმოწერა
დირექტორი	ვ. ცომაია	
მთ.არქიტექტორი	ვ. ცომაია	