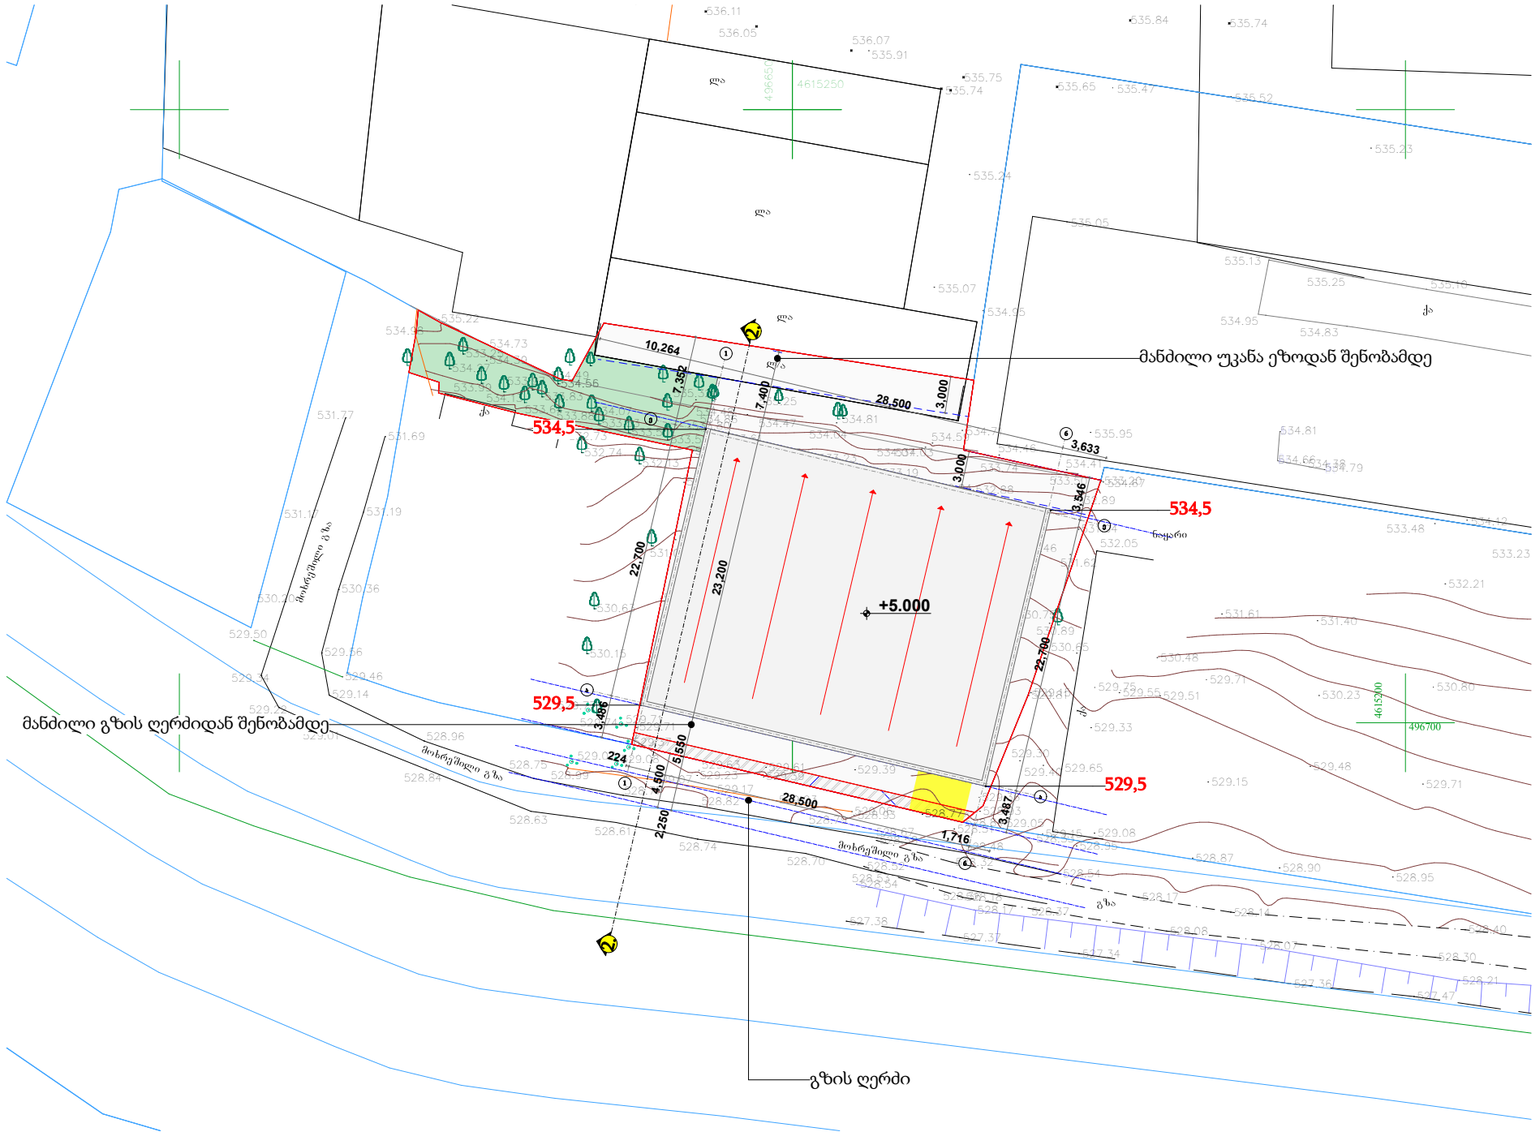

	TSOMAIA ARCHITECTS	დამკვეთი	შ.პ.ს. "ვიპ საწყობი"	მასშტაბი	ნახაზის დასახელება	შემსრულებელი	შ.პ.ს. "ჯელიქსი" 404855992
		მისამართი	ქ. თბილისი ივანე ჯავახიშვილის 113-ის მიმდებარედ ს.კ. 01.19.15.001.095	1:500	მაქსიმალური სიმაღლის განსაზღვრა გენ-გეგმა	თანამდებობა	გვარი ხელმოწერა
		პროექტის სახელი				დირექტორი	ვ. ცომაია
		ღია საწყობი ლითონის მასალის დასალაგებლად		სტადია	ფურცლის № ფურცლები	მთ.არქიტექტორი	ვ. ცომაია
				მ.პ.	A.05.1 37		

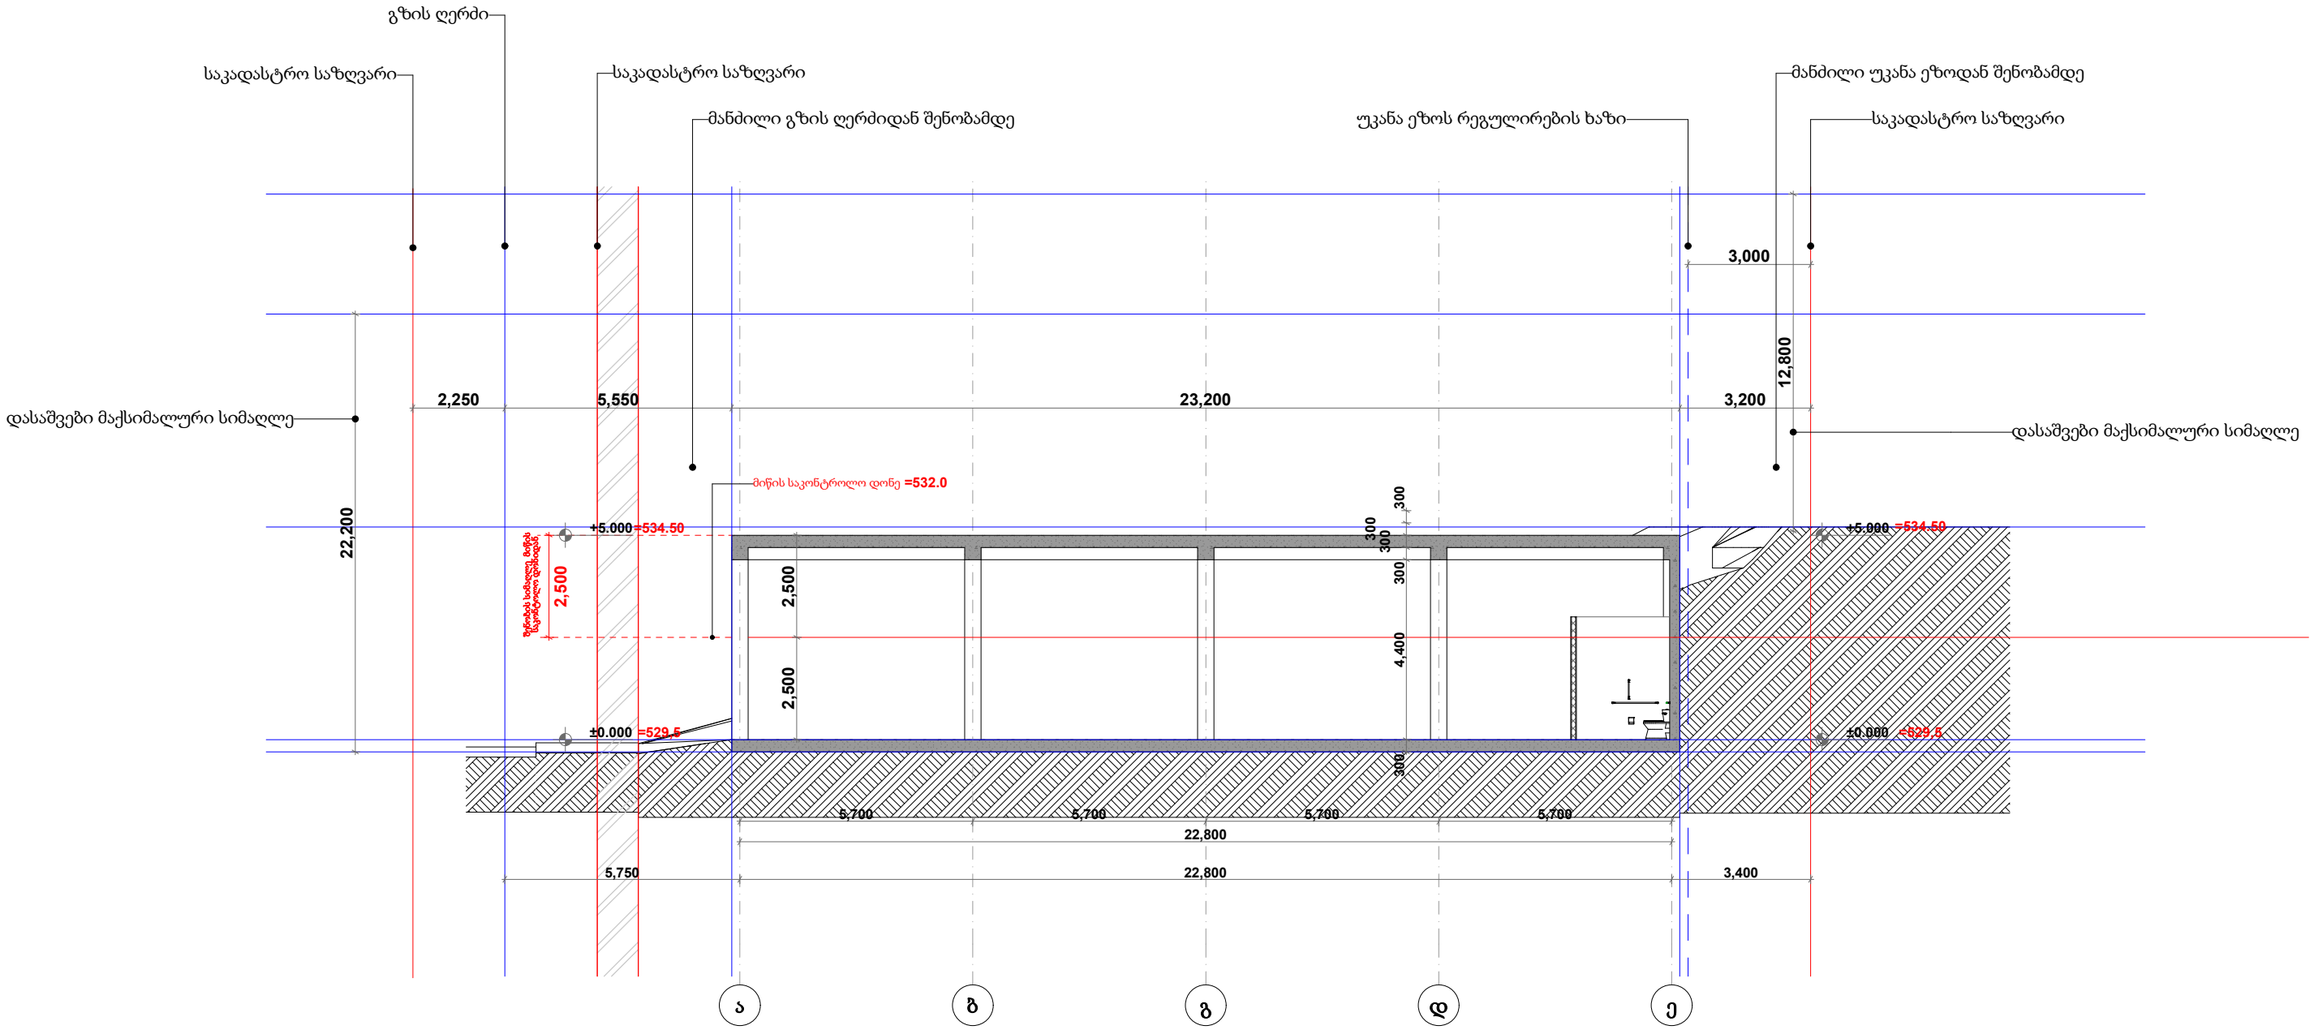

H=L/Y=6.15/0.25=22.200

H=L/Y=5.60/0.25=29.600

დამკვეთი	შ.პ.ს. "ვიპ საწყობი"	მასშტაბი	ნახაზის დასახელება	შემსრულებელი	შ.პ.ს. "ჭელიძსი" 404855992
მისამართი	ქ. თბილისი ივანე ჯავახიშვილის 111, მიმდებარედ ს.კ. 01.19.15.001.095	1:150	მაქსიმალური სიმაღლის განსაზღვრა ჭრილი 2-2	თანამდებობა	გვარი ხელმოწერა
პროექტის სახელი				დირექტორი	ვ. ცომაია
ღია საწყობი ლითონის მასალის დასალაგებლად		სტადია	ფურცლის № ფურცლები	მთ.არქიტექტორი	ვ. ცომაია
		მ.პ.	A.05.2 37		