GSPublisherEngine 0.0.100.100

D

595 690 595 58

±0.00

+3.30

+6.60

+9.90

+13.20

+16.50

+19.80

+23.10

+26.40

+29.70

+33.00

+36.30

+39.60

+42.90

+43.60

-3.20

+0.00=419.28

+3.30

+6.60

+9.90

+13.20

+16.50

+19.80

+23.10

+26.40

+29.70

+33.00

+36.30

+37.95

+34.65

+31.35

+28.05

+24.75

+21.45

+18.15

+14.85

+11.55

+8.25

+4.95

+1.65

+3.30

-0.36

600 600 1,087 4,940

-0.65=418.63

620 690 595 58

-3.86=415.42 -3.86=415.42

-4.46=414.82

+44.60 +44.35

+45.20 +45.30 +45.30
+45.00

+41.29

+6.60

±0.00

+3.30

+9.90

+13.20

+19.80

+16.50

+23.10

+26.40

+29.70

+33.00

+36.30

+39.60

+42.90

-3.20

+43.60

+44.60

კორპუსი #1

ჭრილი 1-1

საანგარიშო შუახაზი

საკადასტრო საზღვარი
მომიჯნავე ნაკვეთის საკადასტრო საზღვარი

საანგარიშო სიმაღლე=42.05 მ

საანგარიშო სიმაღლე=49.40 მ

D C B A A

წყლის ნიშნული 414.50 = -4.78
შენობის +0.00=419.28

არქიტექტურული ნაწილი

f. #

შეასრულა

e. woweria

პ. ჭავჭანიძე

შპს "არდ ჯგუფი"

კონსტრუქტორი

დამკვეთი:
შპს "მოდერნ სითი დეველოპმენტი"
s/k 405354085
დირექტრი-ლევან ევგენიძე პ/ნ 01007002156

პრ.მთ.არქ.

18

2023 w.

სტადია

პ. ჭავჭანიძე

არქ.
პრო.

პ. ჭავჭანიძე მ-ბი

1:200
A2

დირექტორი

კორპუსი #1

ჭრილი 1-1

სიმაღლის ანგარიში

მრავალბინიანი საცხოვრებელი კომპლექსი
"დიღმის ჭალებში"
კორ. #1 #2
დავით აღმაშენებლის ხეივანი მე-12 კმ
s/k 01.72.14.009.614

რაოდ.

ვ ბლიაძე

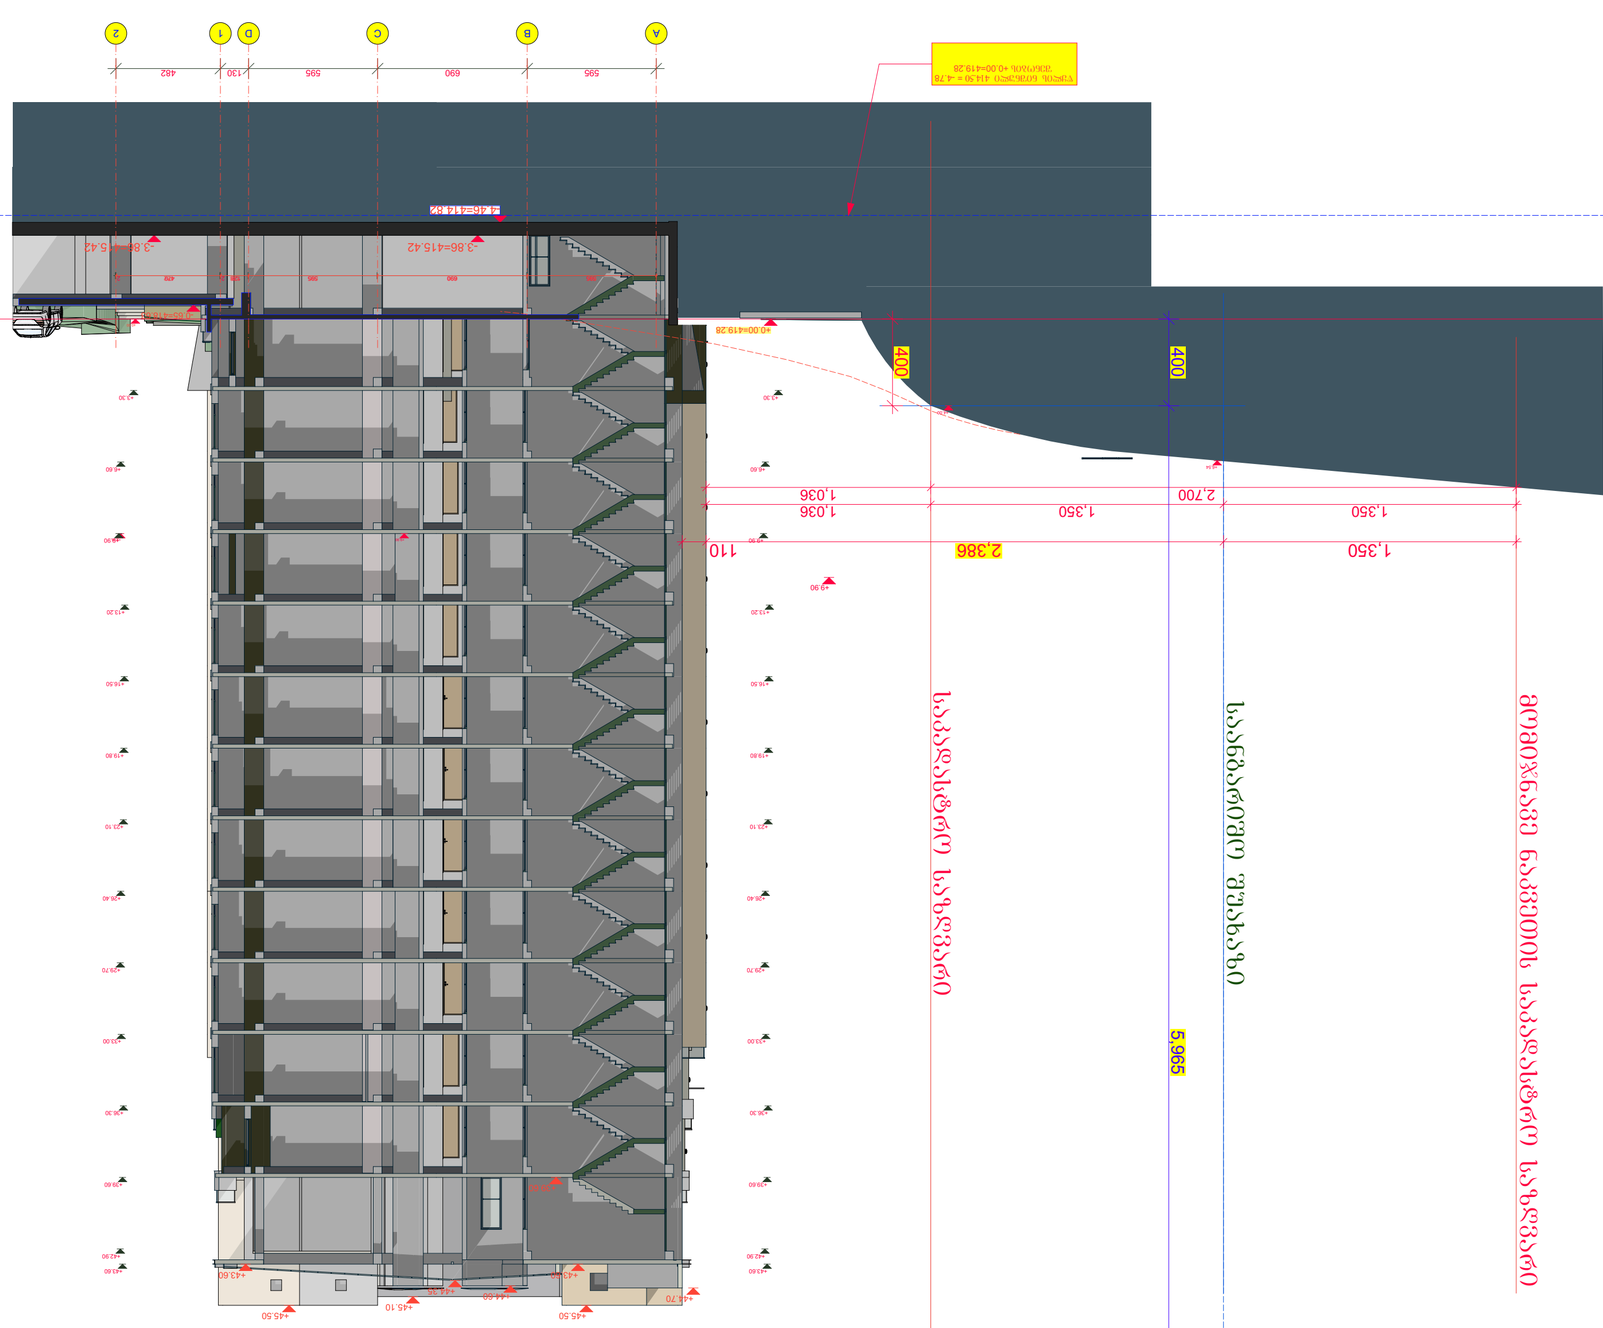

GSPublisherEngine 0.0.100.100

595 690 595 130 482

+9.90 +9.90

+9.90

400

1,350 1,350 1,036

+4.00

+6.54

1,350 2,386 110

2,700 1,036 400 5,965

+0.00=419.28 ±0.00

+3.30

+6.60

+9.90

+13.20

+16.50

+19.80

+23.10

+26.40

+29.70

+33.00

+36.30

+39.60

+42.90

+43.60

+3.30

+6.60

+9.90

+13.20

+16.50

+19.80

+23.10

+26.40

+29.70

+33.00

+36.30

+39.60

+42.90

+43.60

595 690 595 128 2 479 2

-3.86=415.42 -3.86=415.42

-0.65=418.63

-4.46=414.82

1 82

+45.50
+45.10

+45.50

+44.70

+43.60

+39.60

+43.60

+44.35 +44.60

საანგარიშო შუახაზი

საკადასტრო საზღვარი

მომიჯნავე ნაკვეთის საკადასტრო საზღვარი

საანგარიშო სიმაღლე=59.65 მ

A B C D 1 2

წყლის ნიშნული 414.50 = -4.78
შენობის +0.00=419.28
არქიტექტურული ნაწილი

f. #

შეასრულა

e. woweria

პ. ჭავჭანიძე

შპს "არდ ჯგუფი"

კონსტრუქტორი

დამკვეთი:

შპს "მოდერნ სითი დეველოპმენტი"
s/k 405354085

დირექტრი-ლევან ევგენიძე პ/ნ 01007002156

პრ.მთ.არქ.

26

2024 w.

სტადია

პ. ჭავჭანიძე

არქ.
პრო.

პ. ჭავჭანიძე მ-ბი

1:200

A2

დირექტორი

კორპუსი #2

ჭრილი 4-4

მრავალბინიანი საცხოვრებელი კომპლექსი
"დიღმის ჭალებში"
კორ. #1 #2
დავით აღმაშენებლის ხეივანი მე-12 კმ
s/k 01.72.14.009.614

რაოდ.

კორპუსი #2

ჭრილი 4-4

ვ. ბლიაძე