

formati	stadia	furc.	furc-bi	masSt.
A3	pr.	a-6	14	1 : 100


fasadi C - A RerZebSi

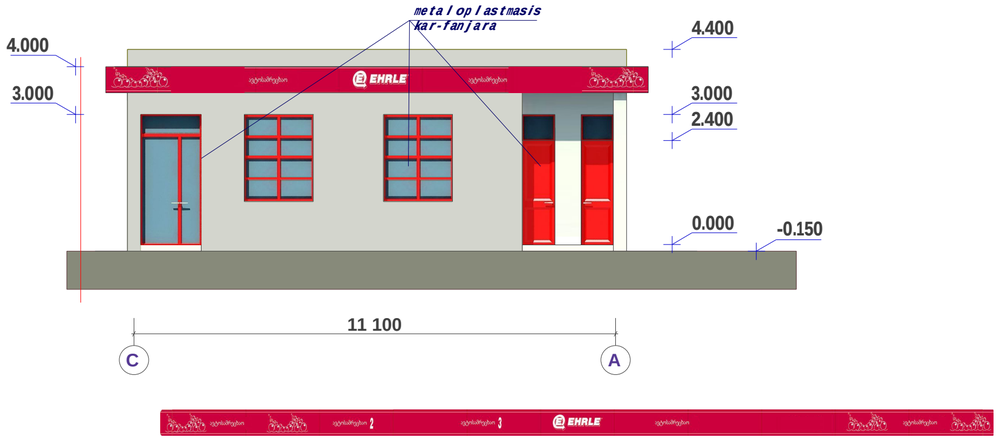


fasadi A - C RerZebSi

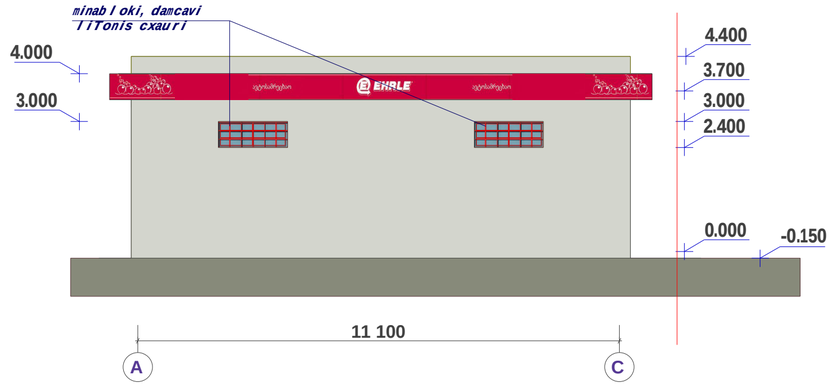

fasadi 1 - 4 RerZebSi

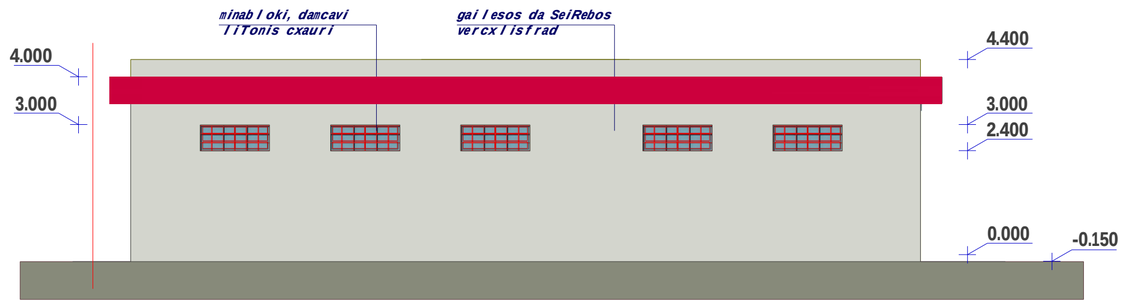

fasadi 4 - 1 RerZebSi

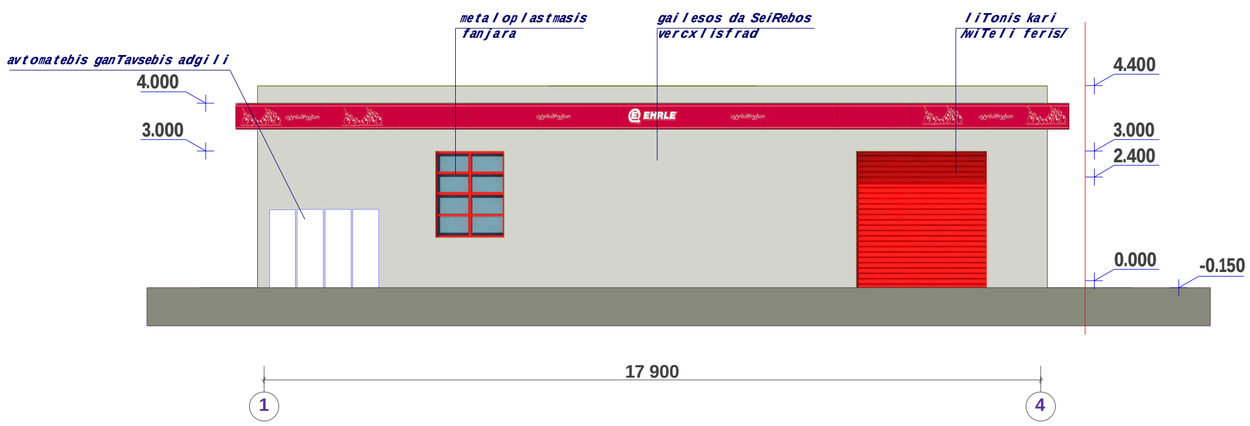

SeniSvna: *sarekLamo banerebi da teqsti warmodgeniLia pirobiTad, romeLic dazustebis Semdeg SeTanxmdeba damatebiT.*

q.Tbilisi
saraJiSviLis gamziris mimd.
xevZmris teritoria

damkveTi -

S.p.s. **"EHRLE CAUCASUS"**

EHRLE-s avtosamrecxao

arqiteqturuli proeqti

saofise da sasawyobe Senoba

fasadi 1 - 9 RerZebSi
fasadi 9 - 1 RerZebSi
fasadi A - C RerZebSi
fasadi C - A RerZebSi

direqtori	T. jajaniZe	
mTarqiteqtori	m. kurcxaLia	
arqiteqtori	T. jajaniZe	
daamuSava		


S.p.s. ***"NBC group"***

q.TbiLisi, kostavas q. #47


TbiLisi 2013

formati	stadia	furc.	furc-bi	masSt.
A3	pr.	a-7	14	1 : 100


fasadi 1 - 9 RerZebSi

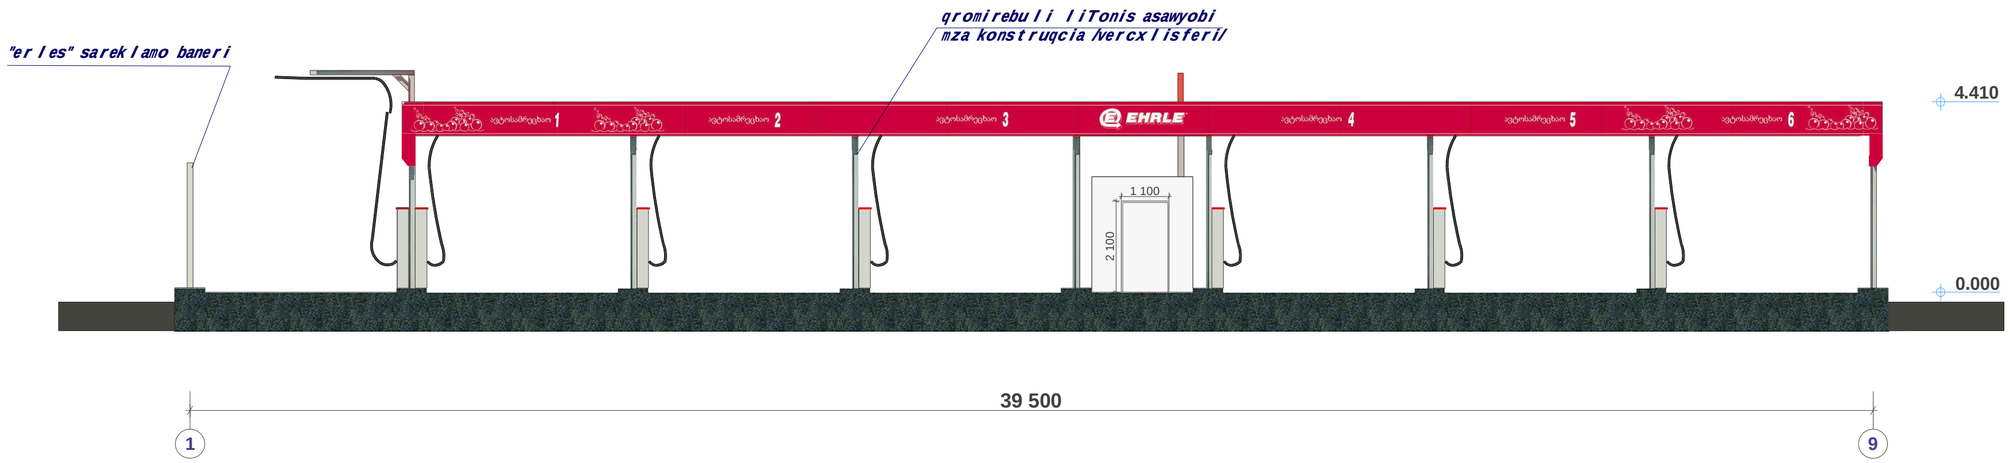


fasadi 9 - 1 RerZebSi

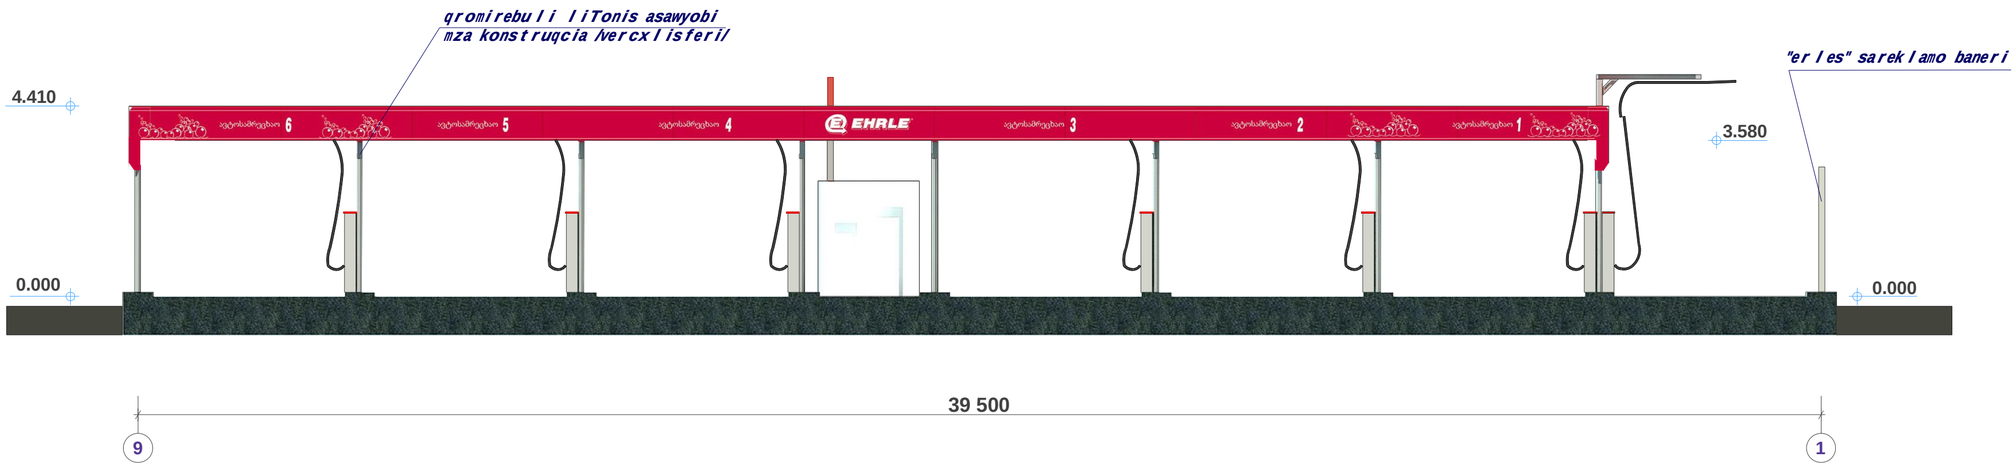

fasadi A - C RerZebSi

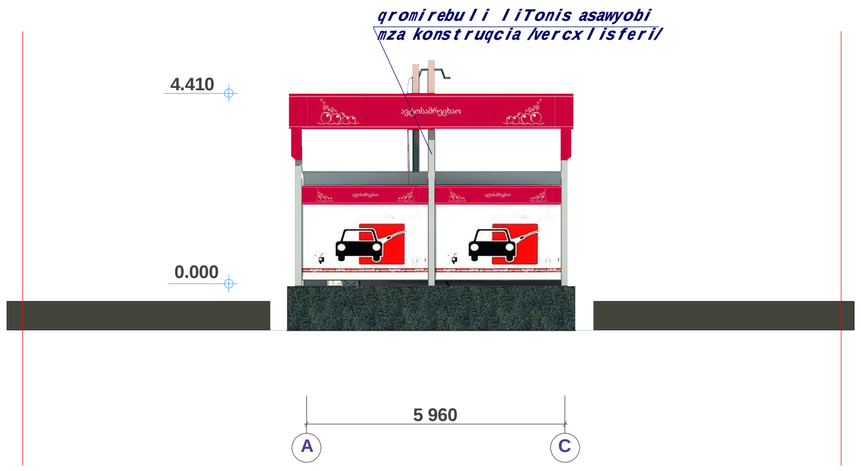

fasadi C - A RerZebSi

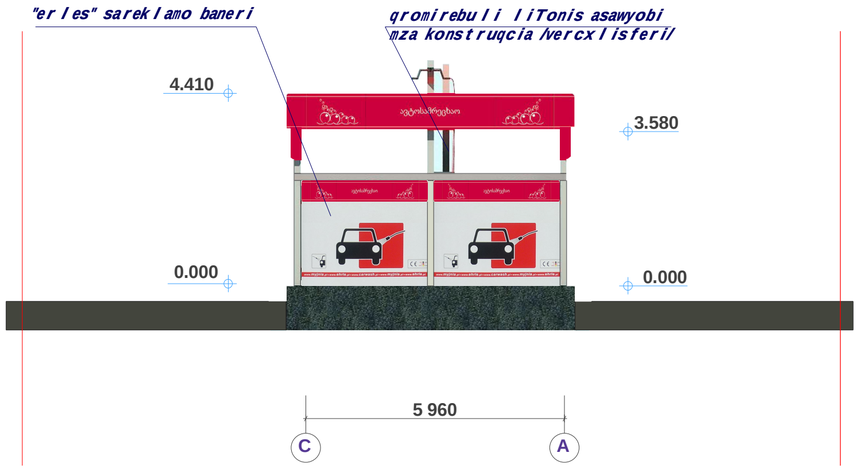

SeniSvna: *sareklamo banerebi da teqsti warmodgenilia pirobiTad, romelic dazustebis Semdeg SeTanxmdeba damatebiT.*

q.Tbilisi
sarajiSvilis gamziris mimd.
xevZmris teritoria

damkveTi -

S.p.s. **"EHRLE CAUCASUS"**

EHRLE-s avtosamrecxao

arqiteqturuli proeqti

avtosamrecxaos boqsebi

fasadi 1 - 9 RerZebSi
fasadi 9 - 1 RerZebSi
fasadi A - C RerZebSi
fasadi C - A RerZebSi

direqtori	T. jajaniZe	
mTarxiteqtori	m. kurcxalia	
arqiteqtori	T. jajaniZe	
daamuSava		

S.p.s. ***"NBC group"***

q.Tbilisi, kostavas q. #47

Tbilisi 2013