გენ-გეგმა

მ 1:500

ექსპლიკაცია:

- კედელი
- შიდა ობი
- წყლის გადაყვანის მიმართულება

პერსპექტივა ნიშნები:

- არქიტექტურული ნიშნული
- წითელი ხაზი
- ჭრილის ხაზი

შენიშვნა:

- საპროექტო შენობის პირველი სართულის კონტური
- საპროექტო შენობის XI სართულის კონტური
- წარმოსახვითი საზღვარი
- არსებული შენობა

ობიექტის მისამართი

ქალაქი თბილისი, ანაპის 414-ე დივიზიის ქუჩა №30

დამკვეთი:

შ.პ.ს. იმ იმ ეს

ს/კ 412715067

პროექტის სახელწოდება:

ინდივიდუალური ერთბინიანი საცხოვრებელი სახლი

საპროექტო ორგანიზაცია:

შ.პ.ს. "ეს დეველოპმენტ"

ს/კ.: 405060963


მის.: სატბის ქ. N10

ტ – 597 22 28 01

თანამდებობა	სახელი გვარი	ხელმოწერა
არქიტექტორი	გ. ფურცხვანიძე	
დაამუშავა	გ. ფურცხვანიძე	

დაკვ.	№
სტადია	გაცი

თარიღი	ფურცლის №	ფურცლების რაოდენობა
2024		

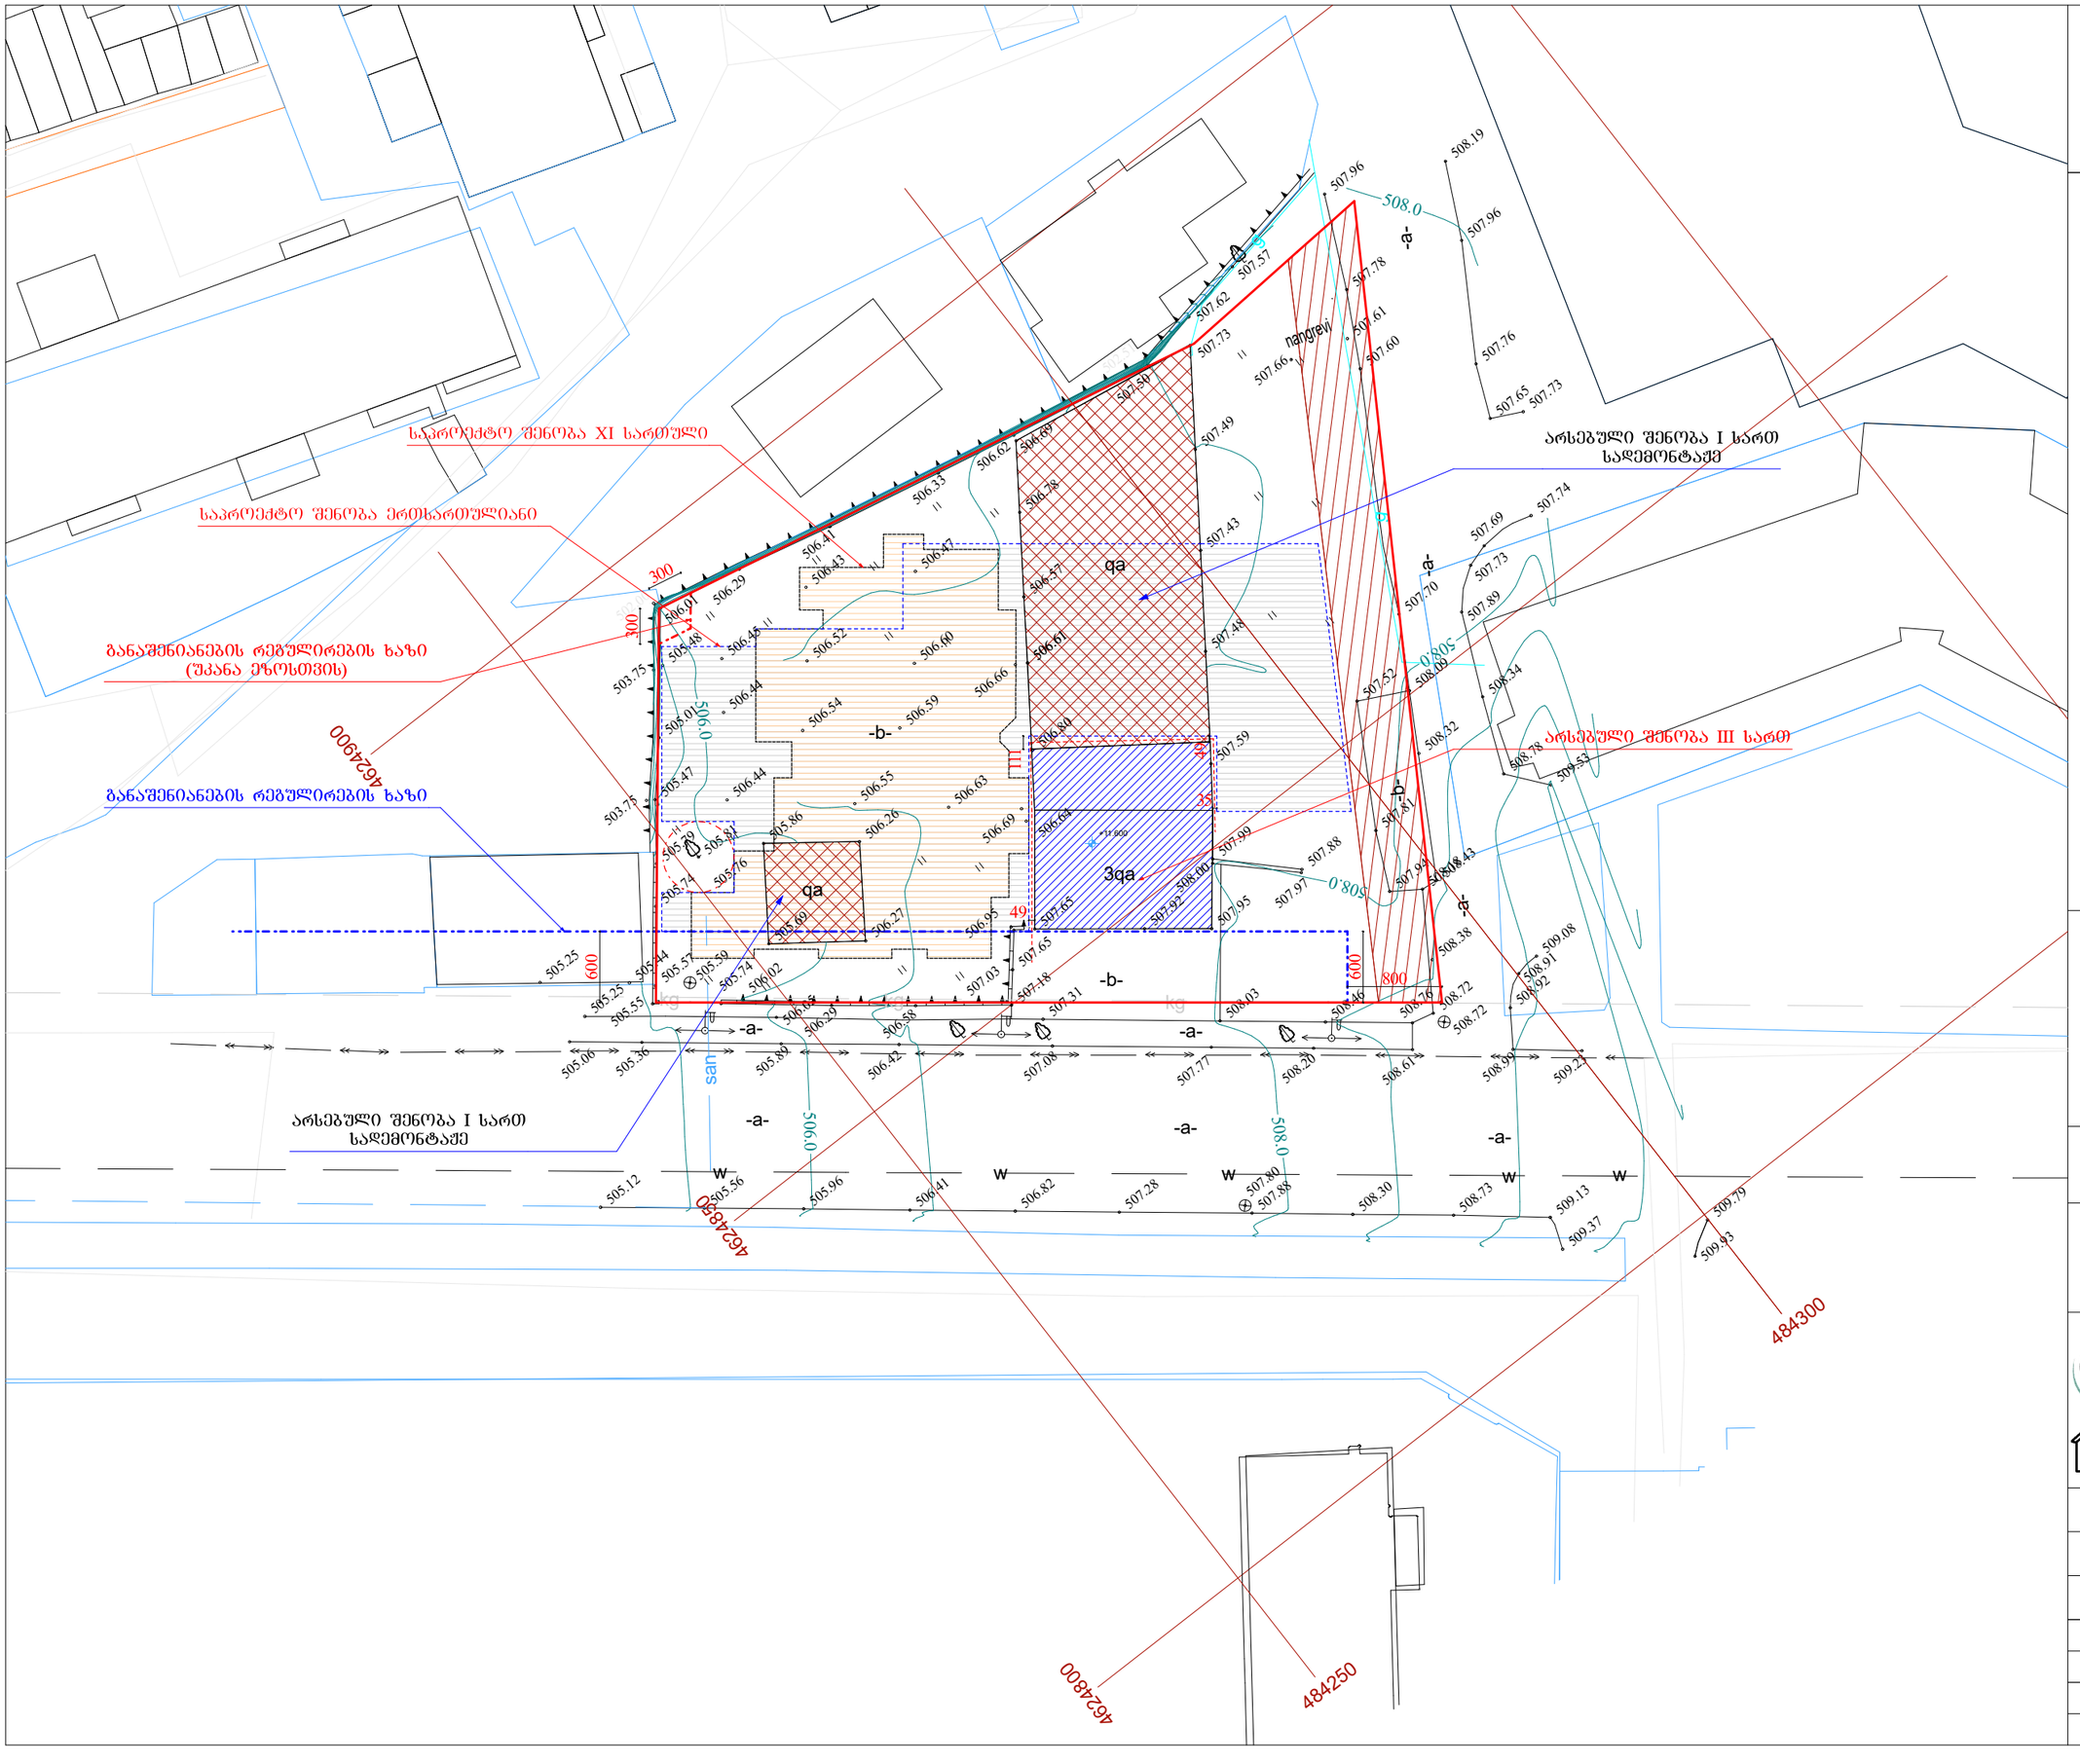

გენ-გეგმა

მ 1:500

ექსპლიკაცია:

- კედელი
- შიდაბი
- წყლის გადაყვანის მიმართულება

პერსპექტივი ნიშნები:

- არქიტექტურული ნიშნული
- წითელი ხაზი
- ჭრილის ხაზი

შენიშვნა:

- საპროექტო შენობის პირველი სართულის კონტური
- საპროექტო შენობის XI სართულის კონტური
- წარმოსახვითი საზღვარი
- სადემონტაჟე შენობა
- არსებული შენობა

ობიექტის მისამართი

ქალაქი თბილისი, ანაპის 414-ე დივიზიის ქუჩა №30

დამკვეთი:

შ.პ.ს. ემ ემ ეს
ს/კ 412715067

პროექტის სახელწოდება:

ინდივიდუალური ერთბინიანი საცხოვრებელი სახლი

საპროექტო ორგანიზაცია:

შ.პ.ს. "ეს დეველოპმენთ"
ს/კ.: 405060963
მის.: საბჭოს ქ. N10
ტ – 597 22 28 01

თანამდებობა	სახელი გვარი	ხელმოწერა
არქიტექტორი	გ. ფურცხვანიძე	
დაამუშავა	გ. ფურცხვანიძე	

დაკვ.	№
სტადია	გვი

თარიღი	ფურცლის №	ფურცლების რაოდენობა
2024		


შენობა №1 სადემონტაჟე
შენობა №3 სადემონტაჟე
შენობა №2 რჩება
01.12.02.020.019
01.12.02.020.026
01.12.02.020.008
01.12.02.020.022
01.12.02.020.023
01.12.02.020.020
03 (1)
01 (1)
01.12.02.020.007
02 (3)
01.12.02.020.011
01.12.02.020.004
01.12.02.020.010
01.00.287
01.01.834
03 (2)