

გენგეგმა მ1:200

სადემონტაჟო შენობა N3/1


ს/კ: 01.12.07.017.015

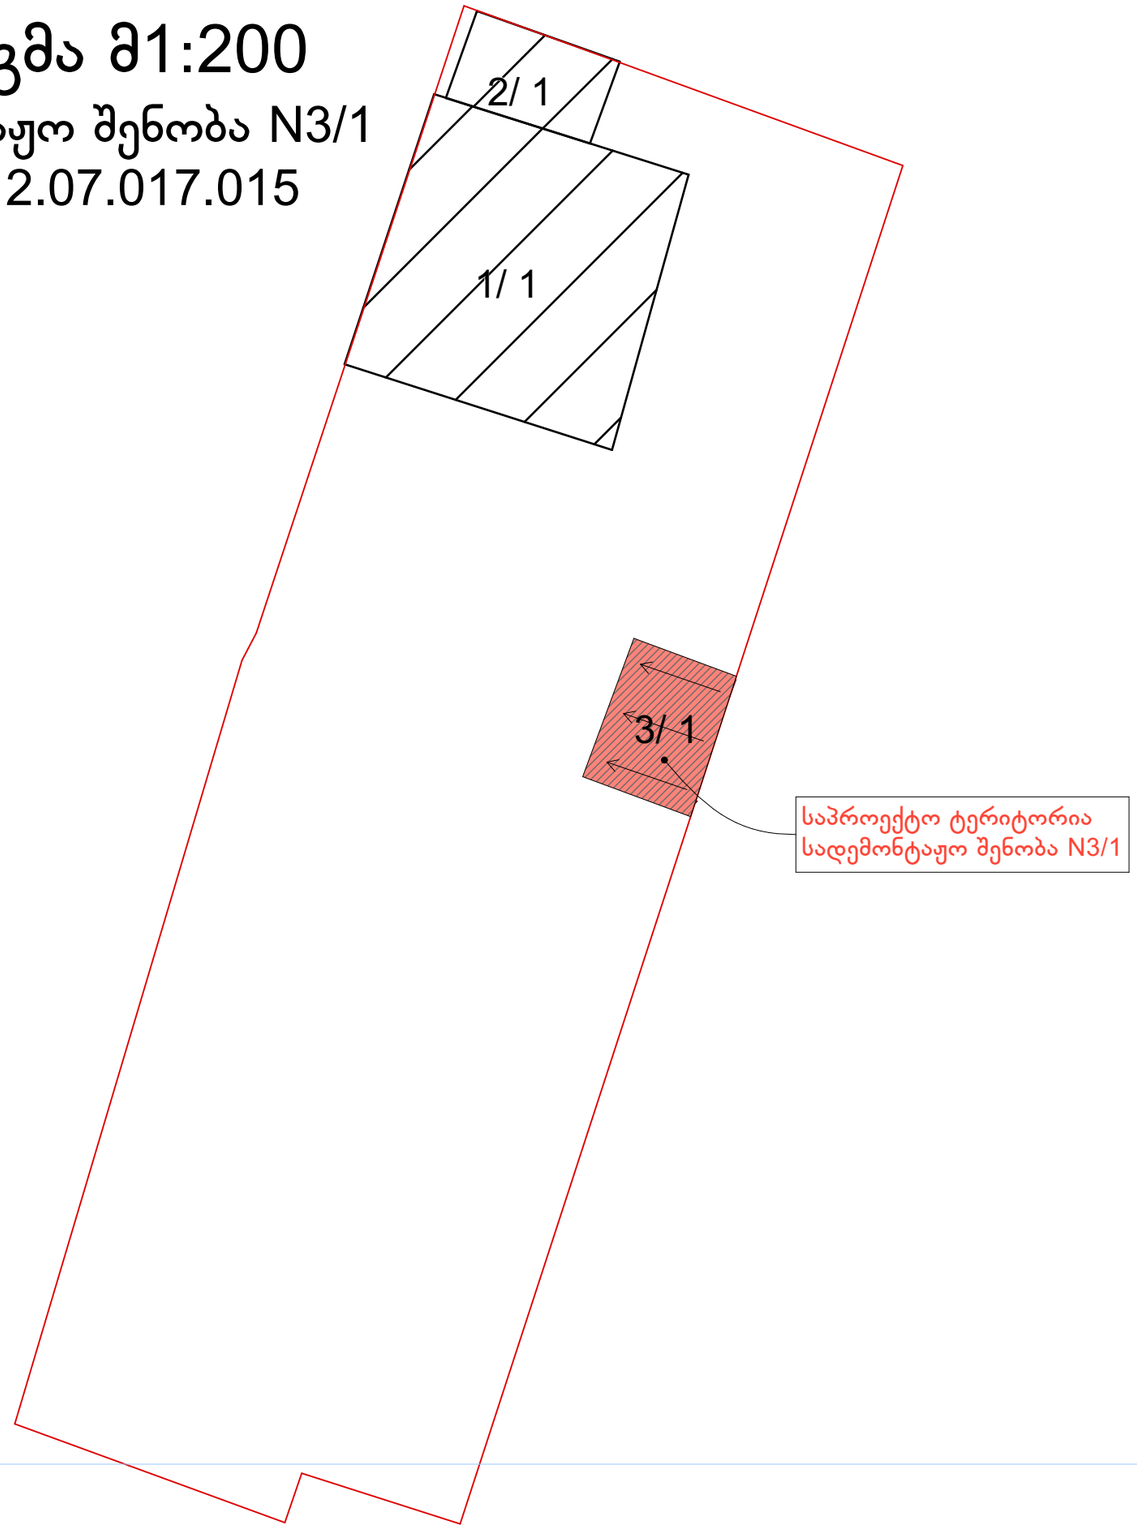


შენობის გეგმა მ1:100

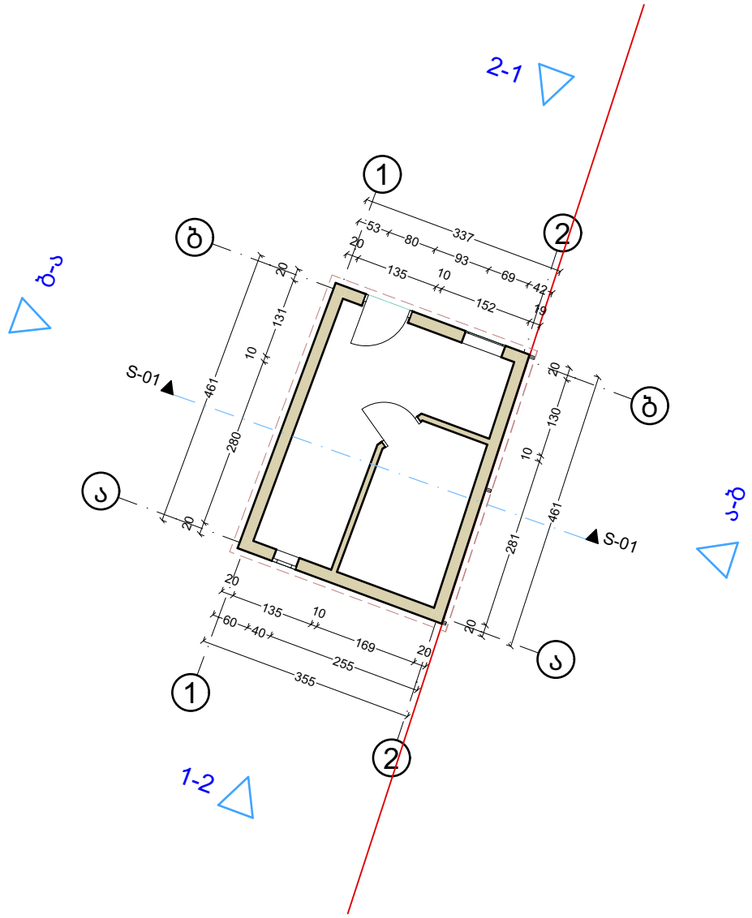


სახურავის გეგმა მ1:100

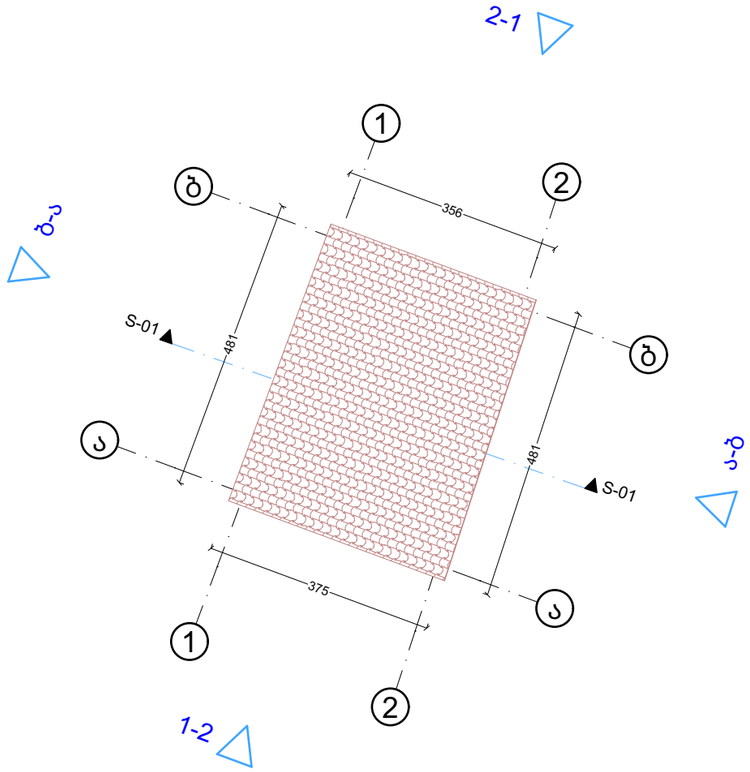


ფასადი 1-2
მ1:50

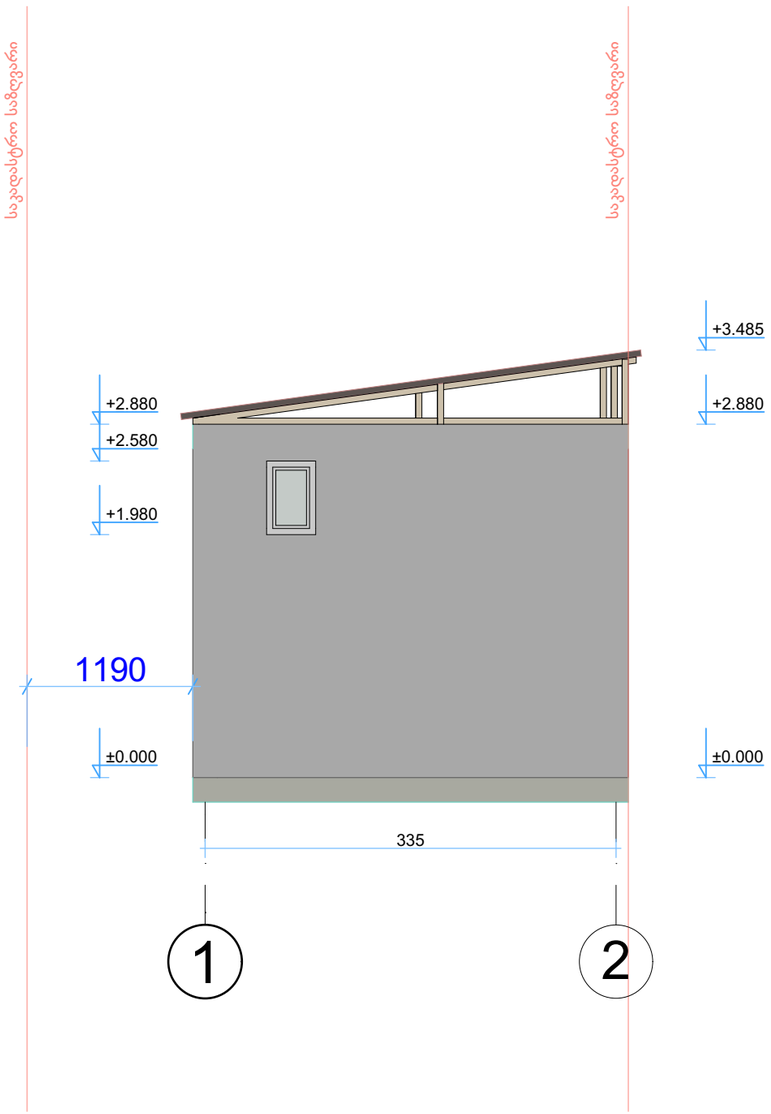

ფასადი 2-1
მ1:50

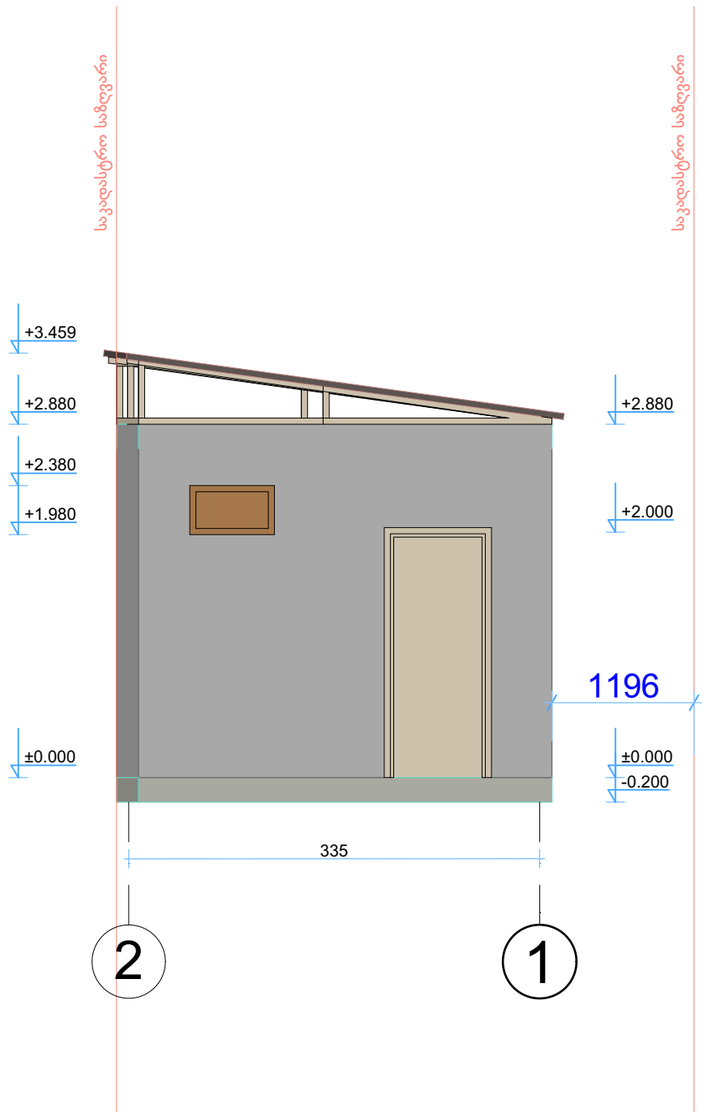

ფასადი ა-ბ
მ1:50

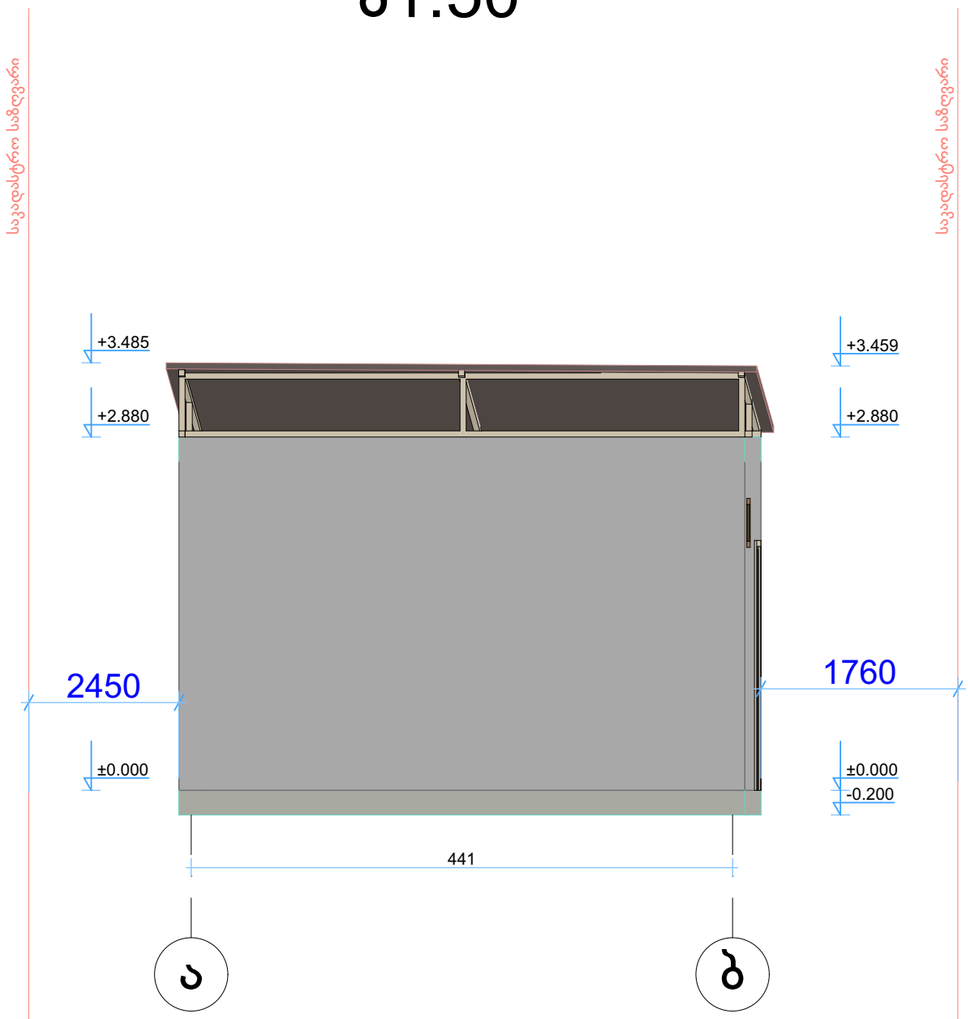

ფასადი ბ-ა
მ1:50

